



RUA ADERBAL RAMOS DA SILVA

RIO BENEDITO

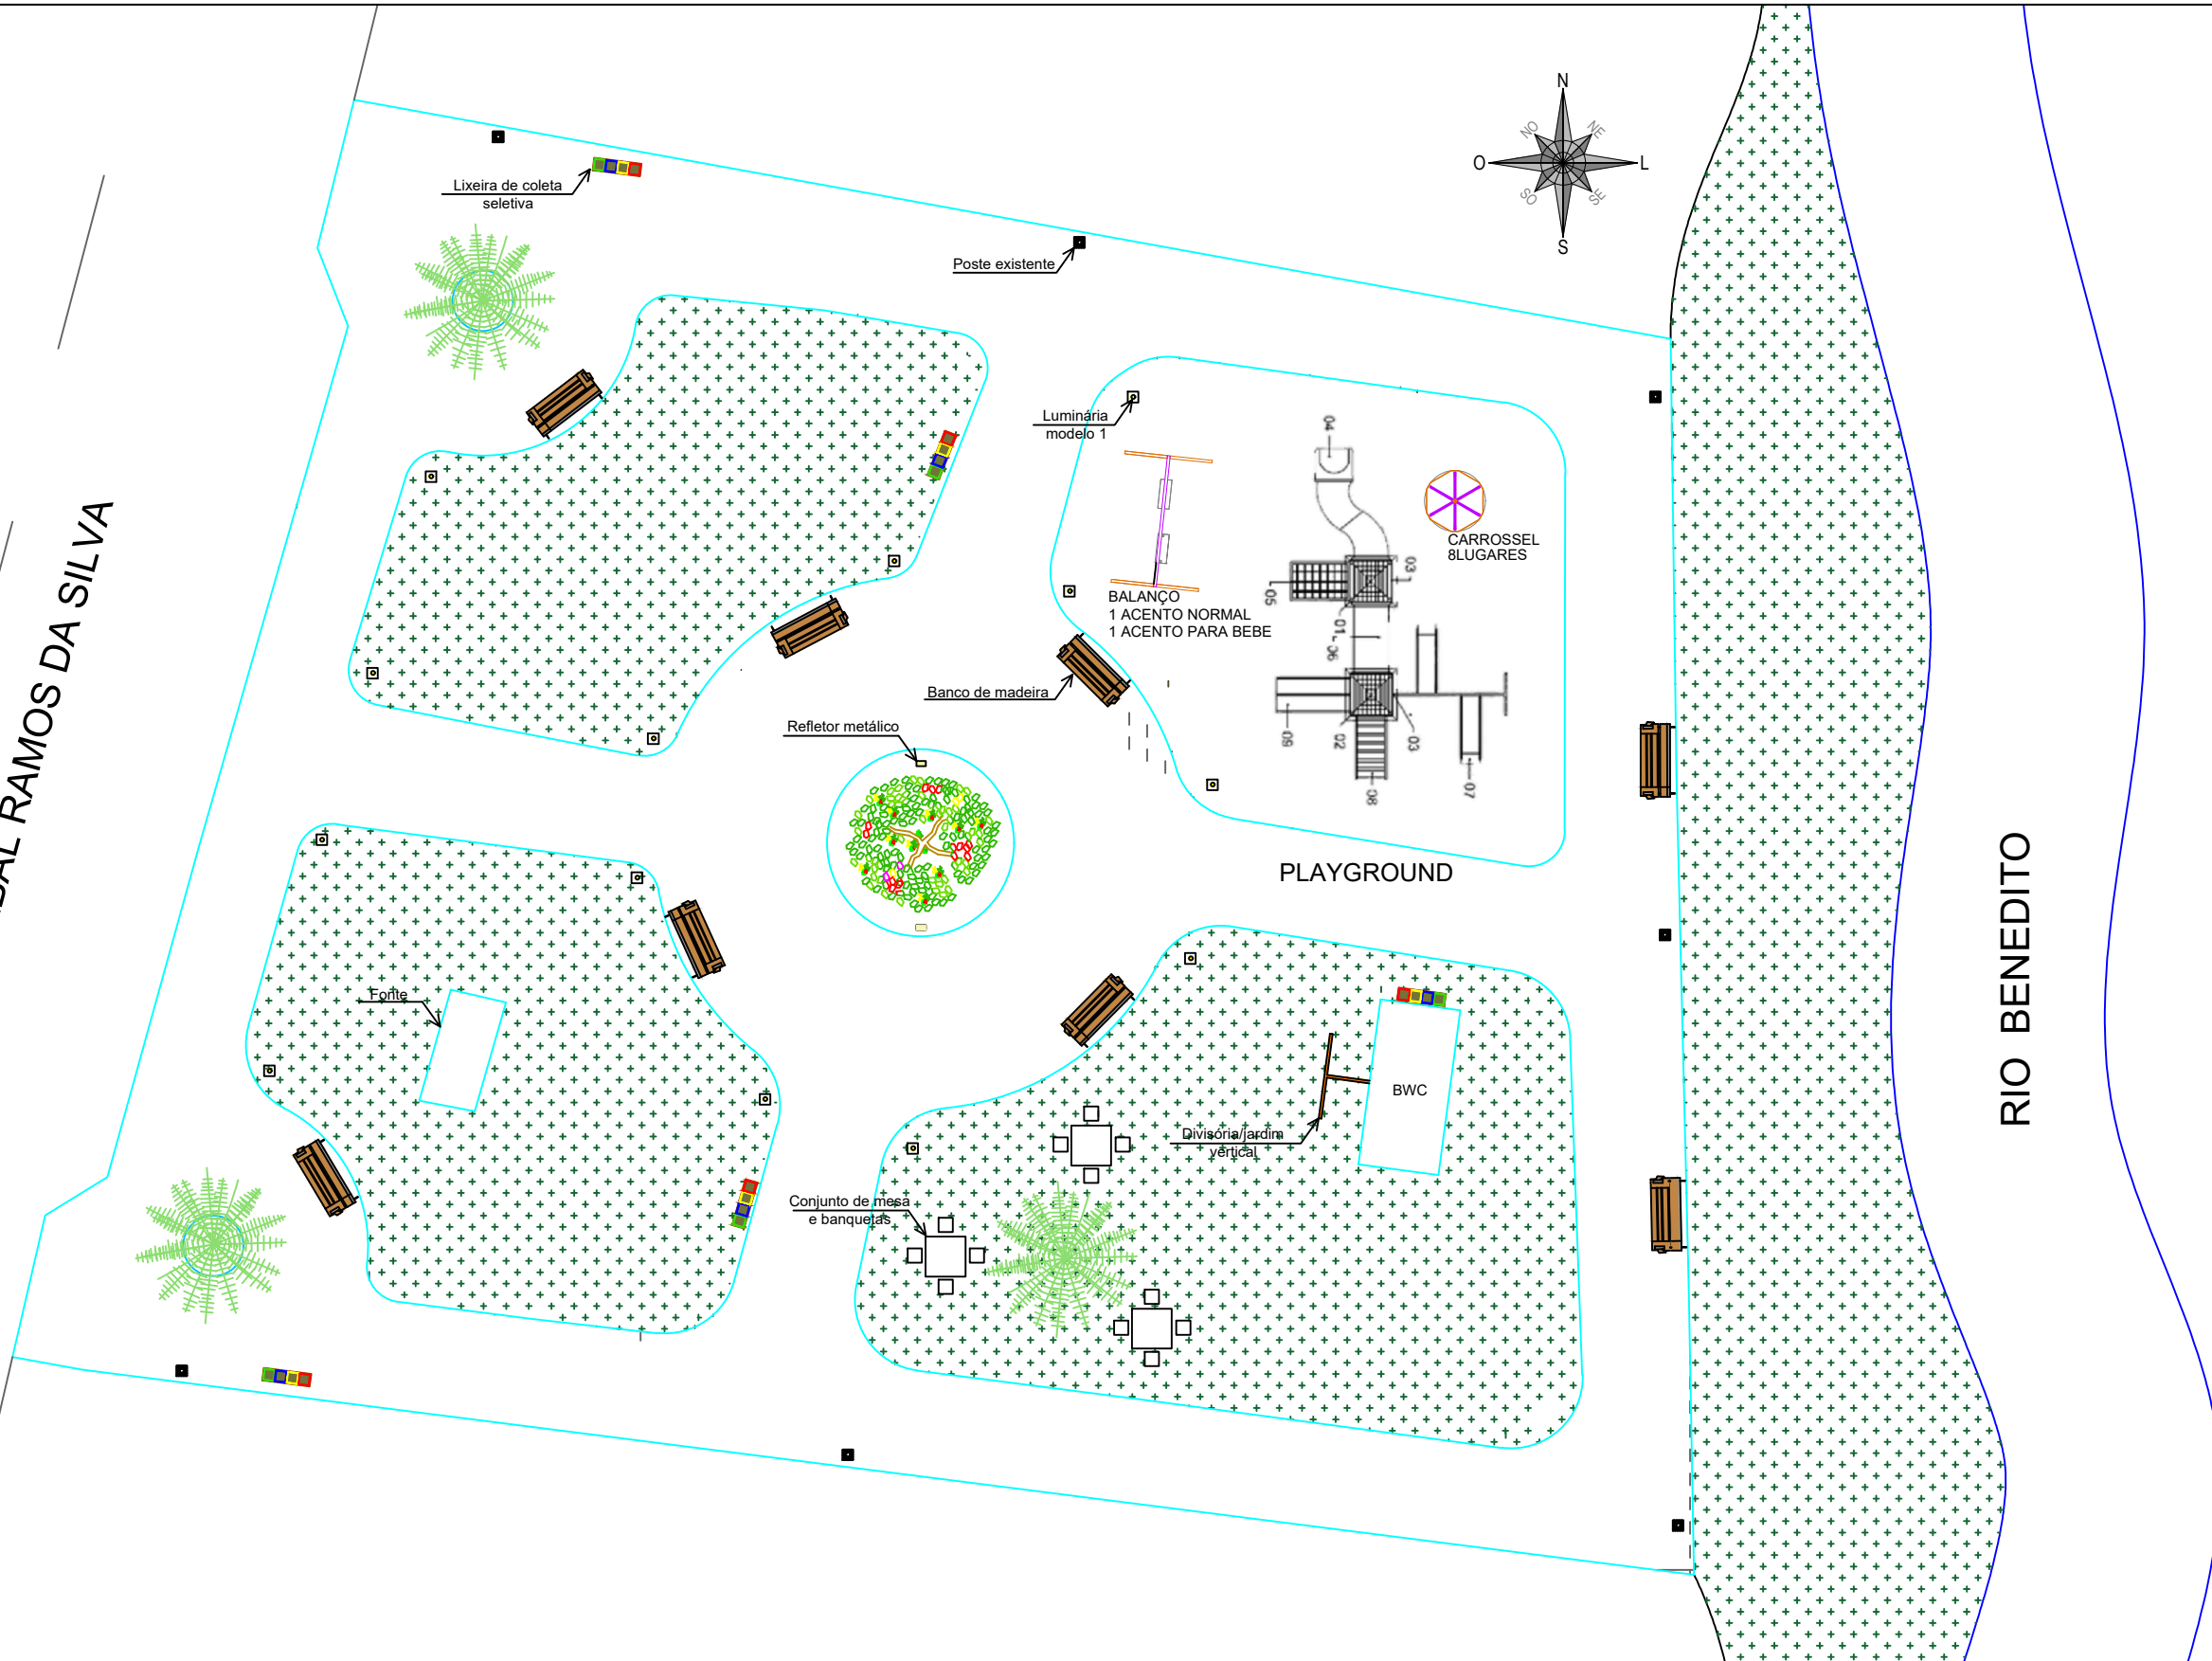

  
 ENG° JOSÉ CARLOS ZANDONÁ  
 CREA/SC 042499-5

  
**Zandoná**  
 Assessoria e obras  
 ZANDONA ASSESSORIA E OBRAS LTDA-EPP  
 CNPJ/MF: 12.226.008/0001-50 | CREA-SC 103.933-4  
 END: AVENIDA CENTRAL, 414  
 CENTRO - BALNEÁRIO CAMBORIÚ /SC  
 (47) 3065-0117

STATUS PROJETO  
**LIBERADO  
 PARA EXECUÇÃO**  
 ARQUIVO  
 02-Z001-005-ARQ-000-R00

PREFEITURA DE DOUTOR PEDRINHO

REVISÃO	ALTERAÇÃO	DESENHO	DATA
R01	AJUSTES DE LAYOUT	JMO	07/03/2018
CLIENTE		PREFEITURA DE DOUTOR PEDRINHO	
ENDEREÇO / OBRA		PRAÇA 1º DE JUNHO	
REFERÊNCIA		PLANTA BAIXA	
PROJETO	VISTOS	DESENHO JS	DATA 26/04/2018
ESCALA 1:200		TOPOGRAFIA TOPOGRAFO	DATA TOP. 07/09/2017

FOLHA  
**ARQ  
 01/02**