


PLANTA BAIXA
ESCALA - 1:75

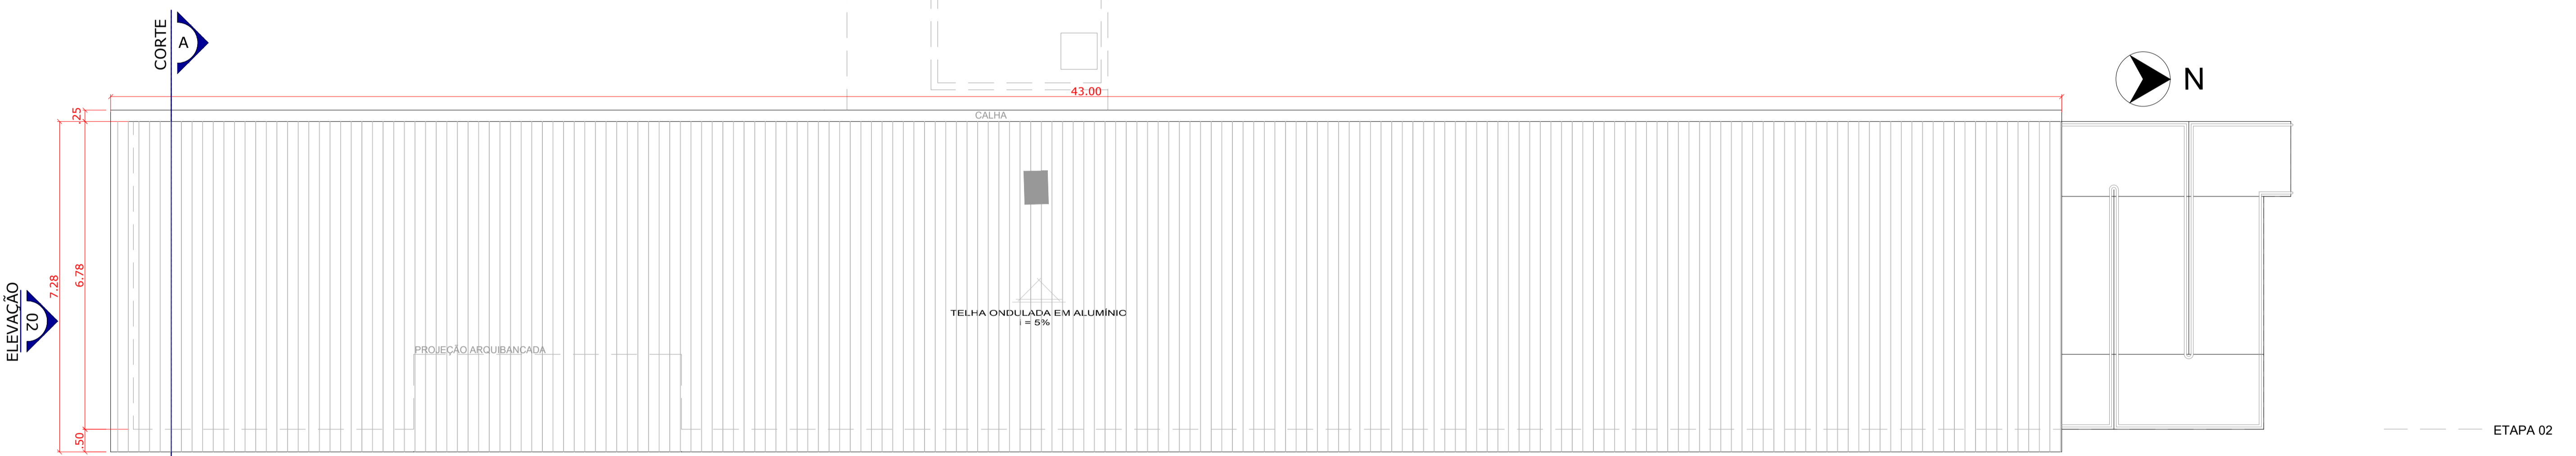

PLANTA DE COBERTURA
ESCALA - 1:75

QUADRO DE ÁREAS	
ÁREAS	m²
Pisos em Concreto	13,44
Rampa	49,64
Patamares Intermediários	28,72
Escadas	12,01
Nível da arquibancada - cota 2,50	86,99
Nível da arquibancada - cota 2,98	40,77
Nível da arquibancada - cota 3,46	40,77
Nível da arquibancada - cota 3,94	47,04
TOTAL	319,38
Cobertura	313,07

NOTA: A ETAPA 02 SERÁ EXECUTADA CONCOMITANTEMENTE COM A ETAPA 01, VISTO AMBAS SEREM OBJETO DE UMA ÚNICA LICITAÇÃO.

NOTA: O PISO DA ARQUIBANCADA SERÁ DA PRÓPRIA ESTRUTURA PRÉ-FABRICADA COM ACABAMENTO DE FÁBRICA E ASPECTO DE CONCRETO POLIDO, LISO, COM BAIXA VISIBILIDADE DE RANHURAS OU FISSURAS, SENDO EM CONCRETO ALTO ADENSÁVEL (CAA) E GARANTINDO ASSIM ACABAMENTO SEM IMPERFEIÇÕES.

STATUS DO PROJETO: **LIBERADO PARA EXECUÇÃO**

APROVAÇÃO

Obra: PROJETO DE ARQUIBANCADA - ETAPA 01
RUA PIONEIROS - B. CENTRO - DOUTOR PEDRINHO/SC

PROJETO ARQUITETÔNICO

CLIENTE: PREFEITURA MUNICIPAL DE DOUTOR PEDRINHO

ELABORADO POR:

REFERÊNCIA: PLANTA BAIXA | PLANTA DE COBERTURA | QUADRO DE ÁREAS

Projeto/Equipe técnica:
José Carlos Zandoná
CREA/SC 042.499-5

Responsável Técnico: José Carlos Zandoná
Desenho: LR
Revisão (Data): 26.03.2018
Nome do Arquivo: 01-Z001-004-ARQ-000-R02.dwg
Escala: INDICADA
Und. METROS

ARQ
Projeto Arquitetônico
03.04
PMDP
Doutor Pedrinho
MARÇO/2018

REVISÕES				
Nº	DATA	DESCRIÇÃO	POR	REV. APROV. CLIENTE
01	27.10.2017	Alteração nas dimensões das escadas e rampas	LR	- - - -
02	26.03.2018	Adequações	LR	- - - -