




PLANTA BAIXA TABULEIRO
Esc.: 1/50

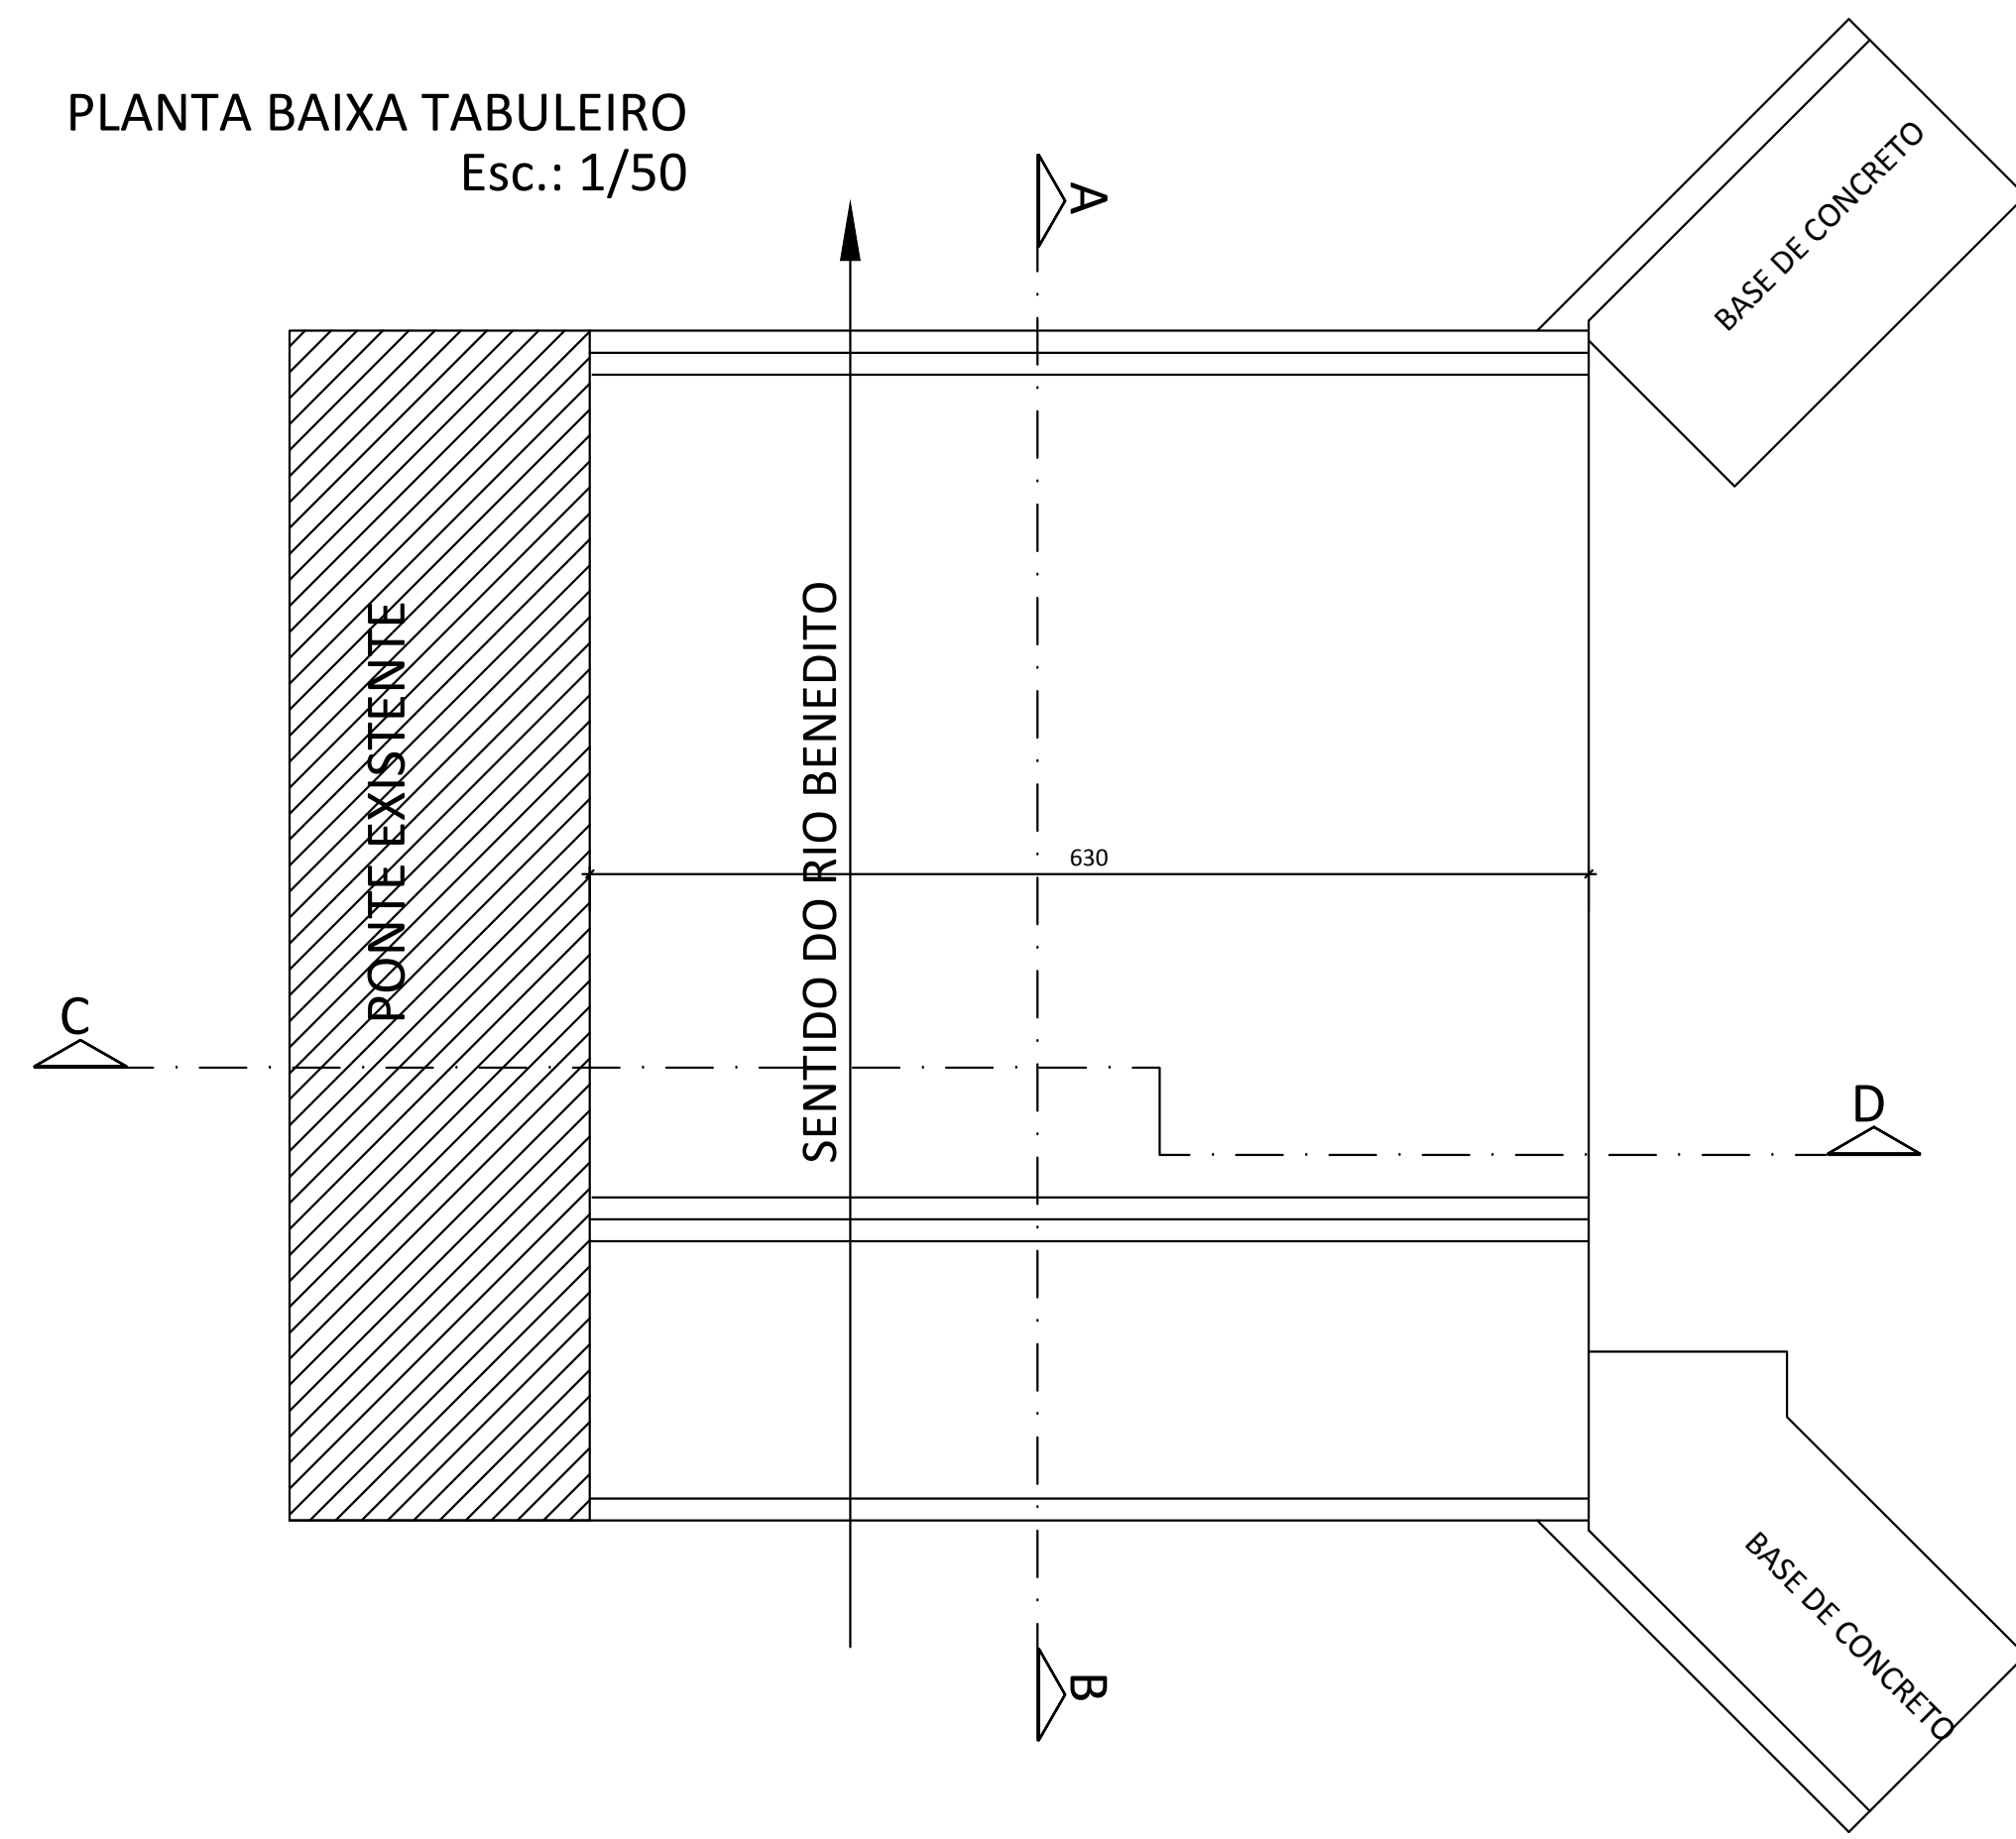


PLANTA POSIÇÃO VIGAS PRÉ-MOLDADAS
Esc.: 1/50

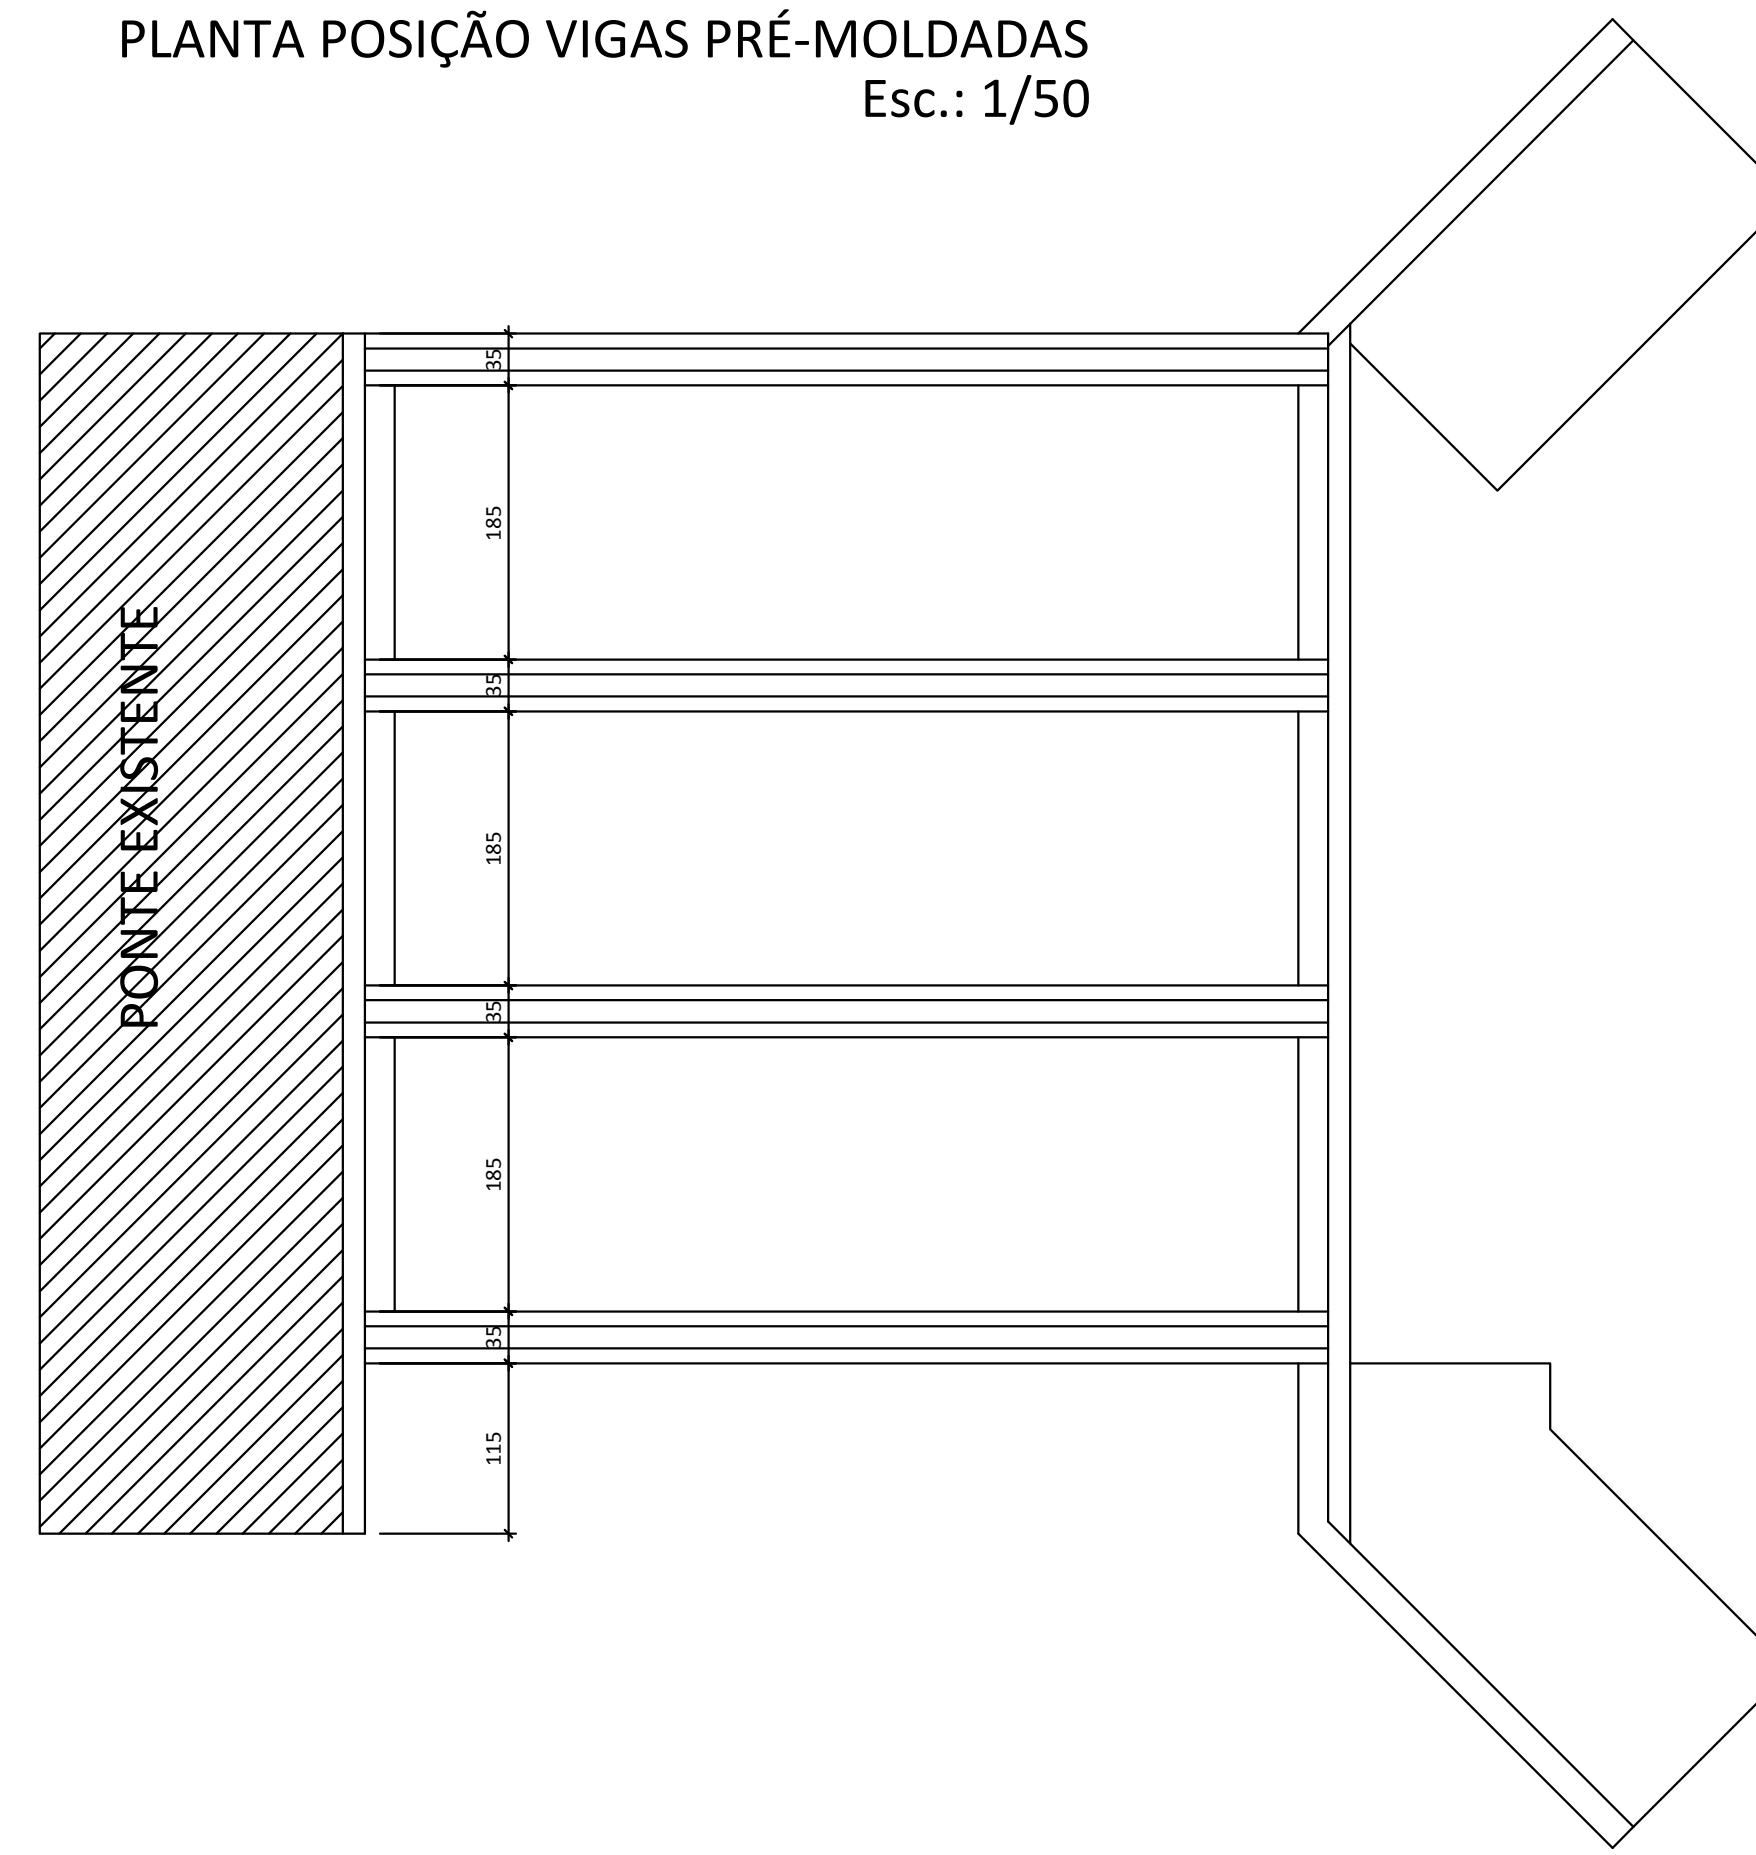


PLANTA POSIÇÃO DAS FUNDAÇÕES
Esc.: 1/50

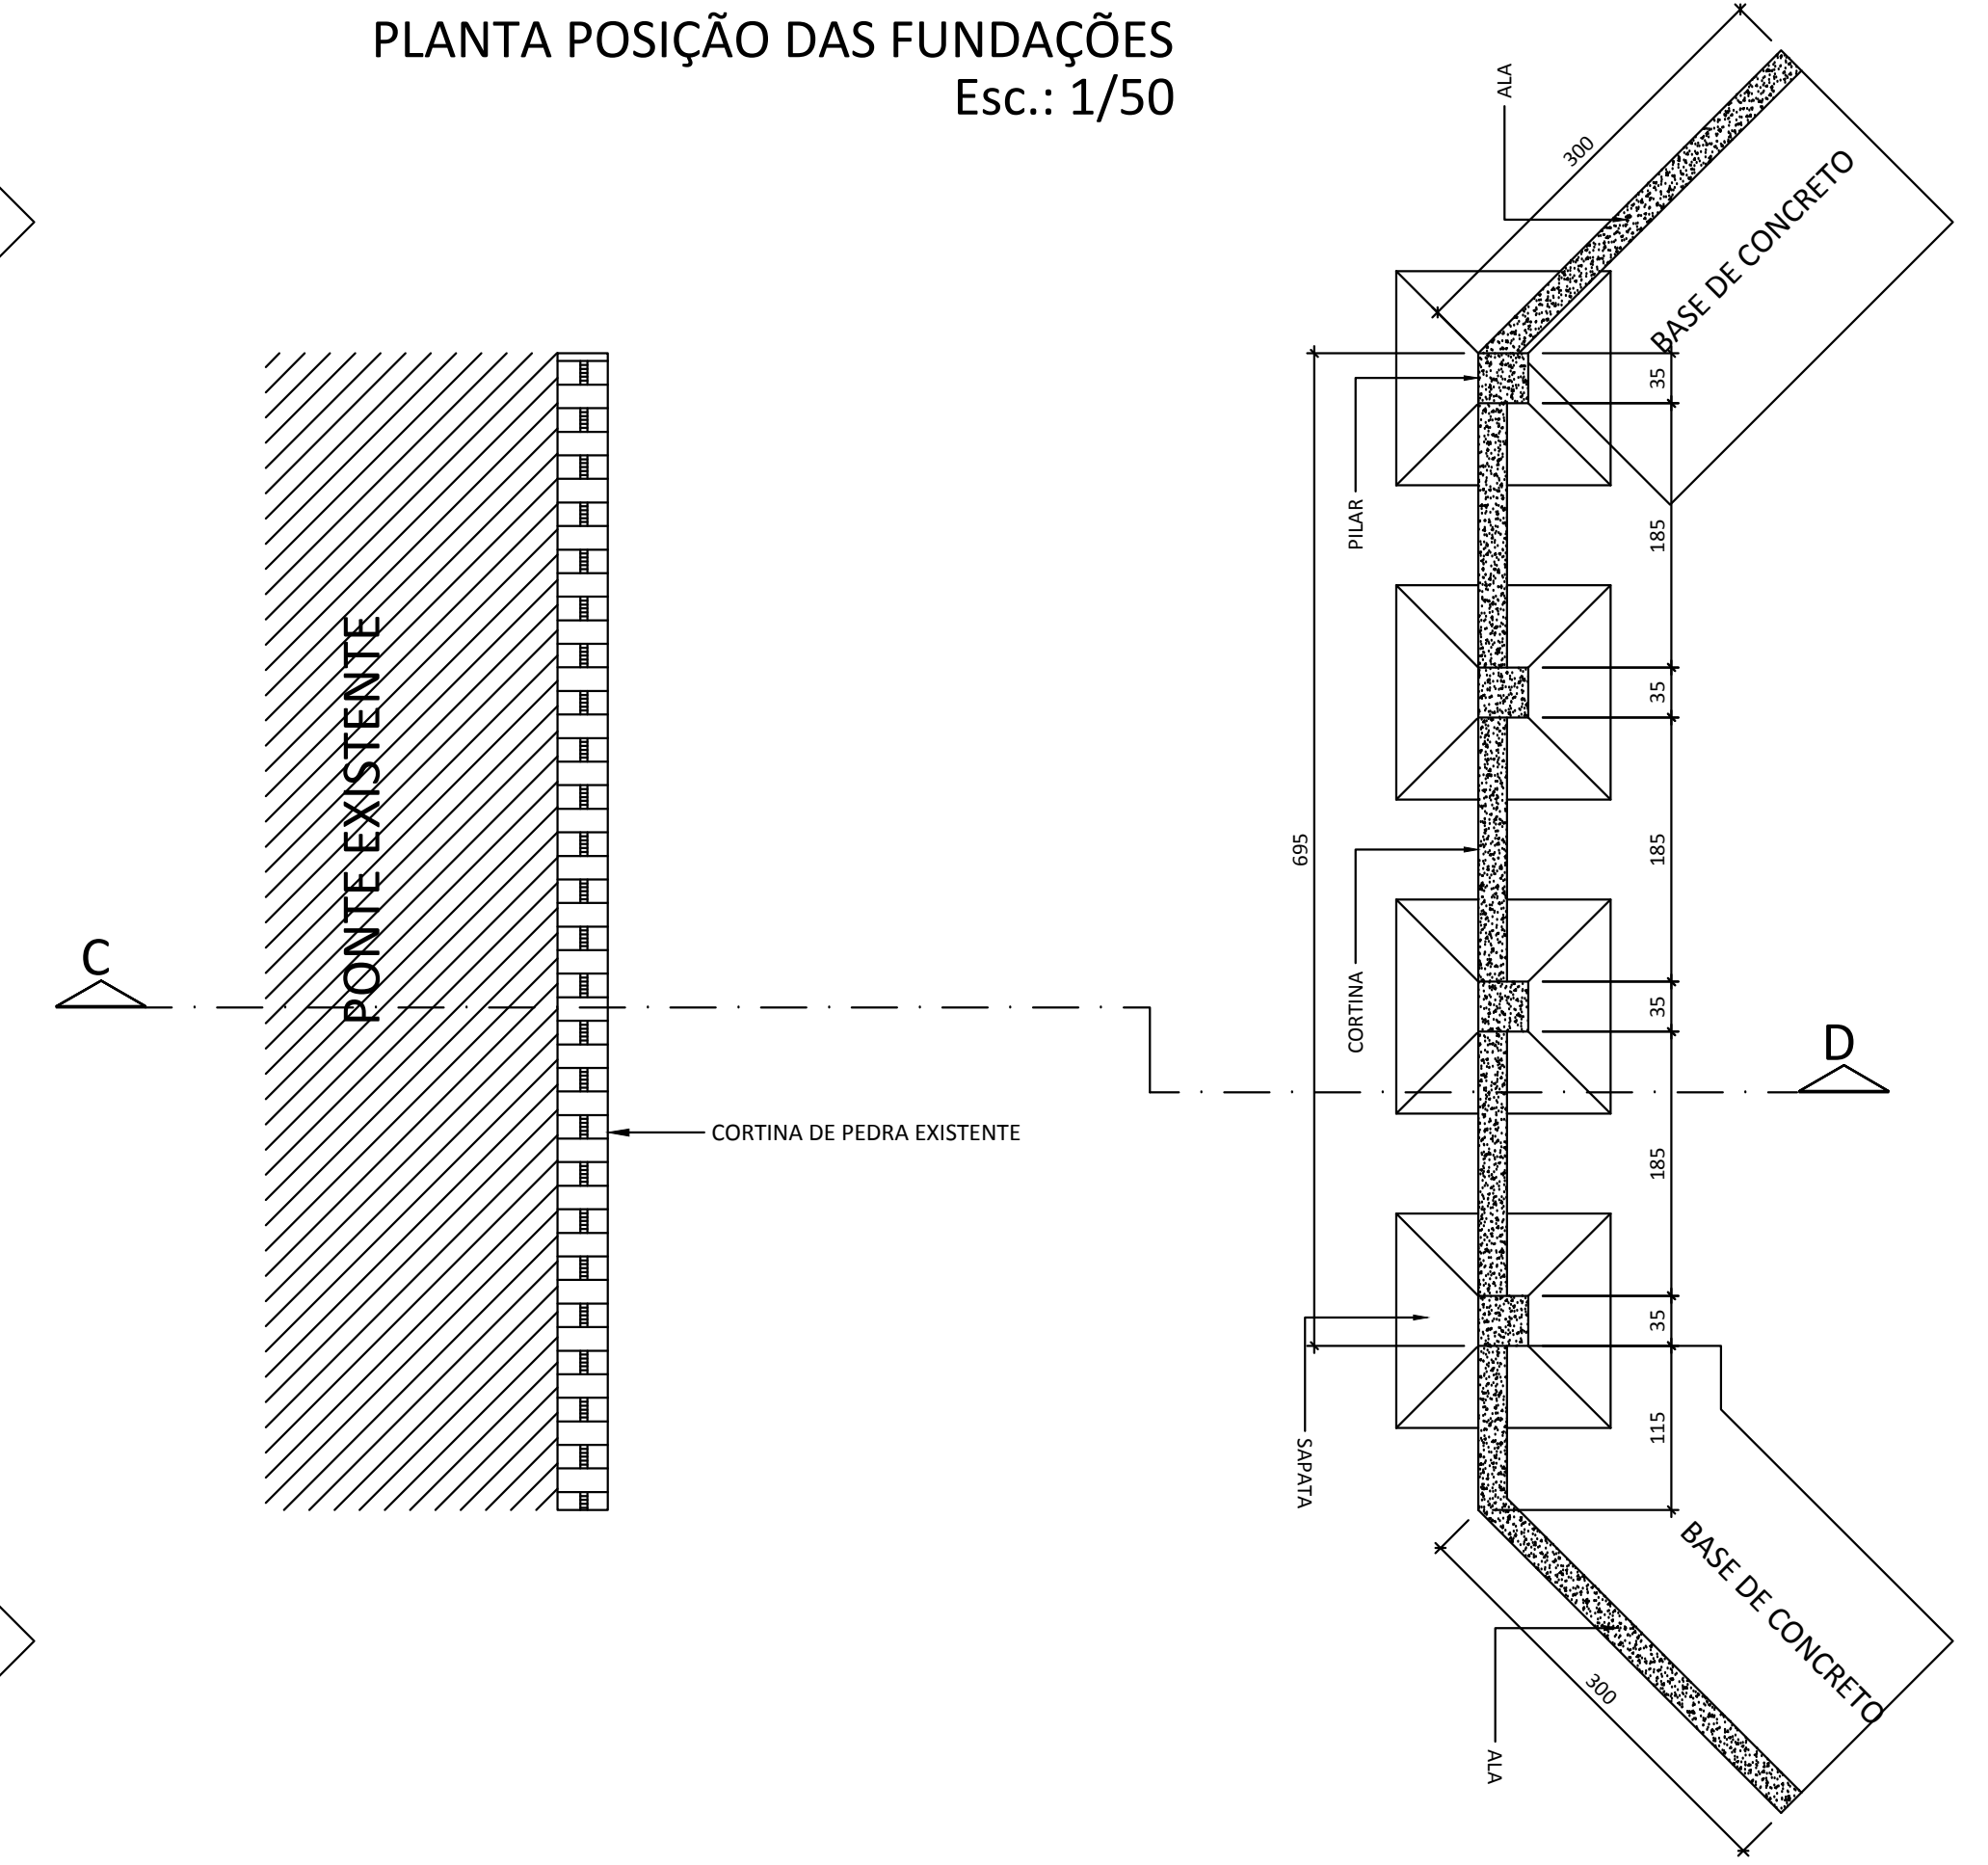

CORTE A-B
Esc.: 1/50

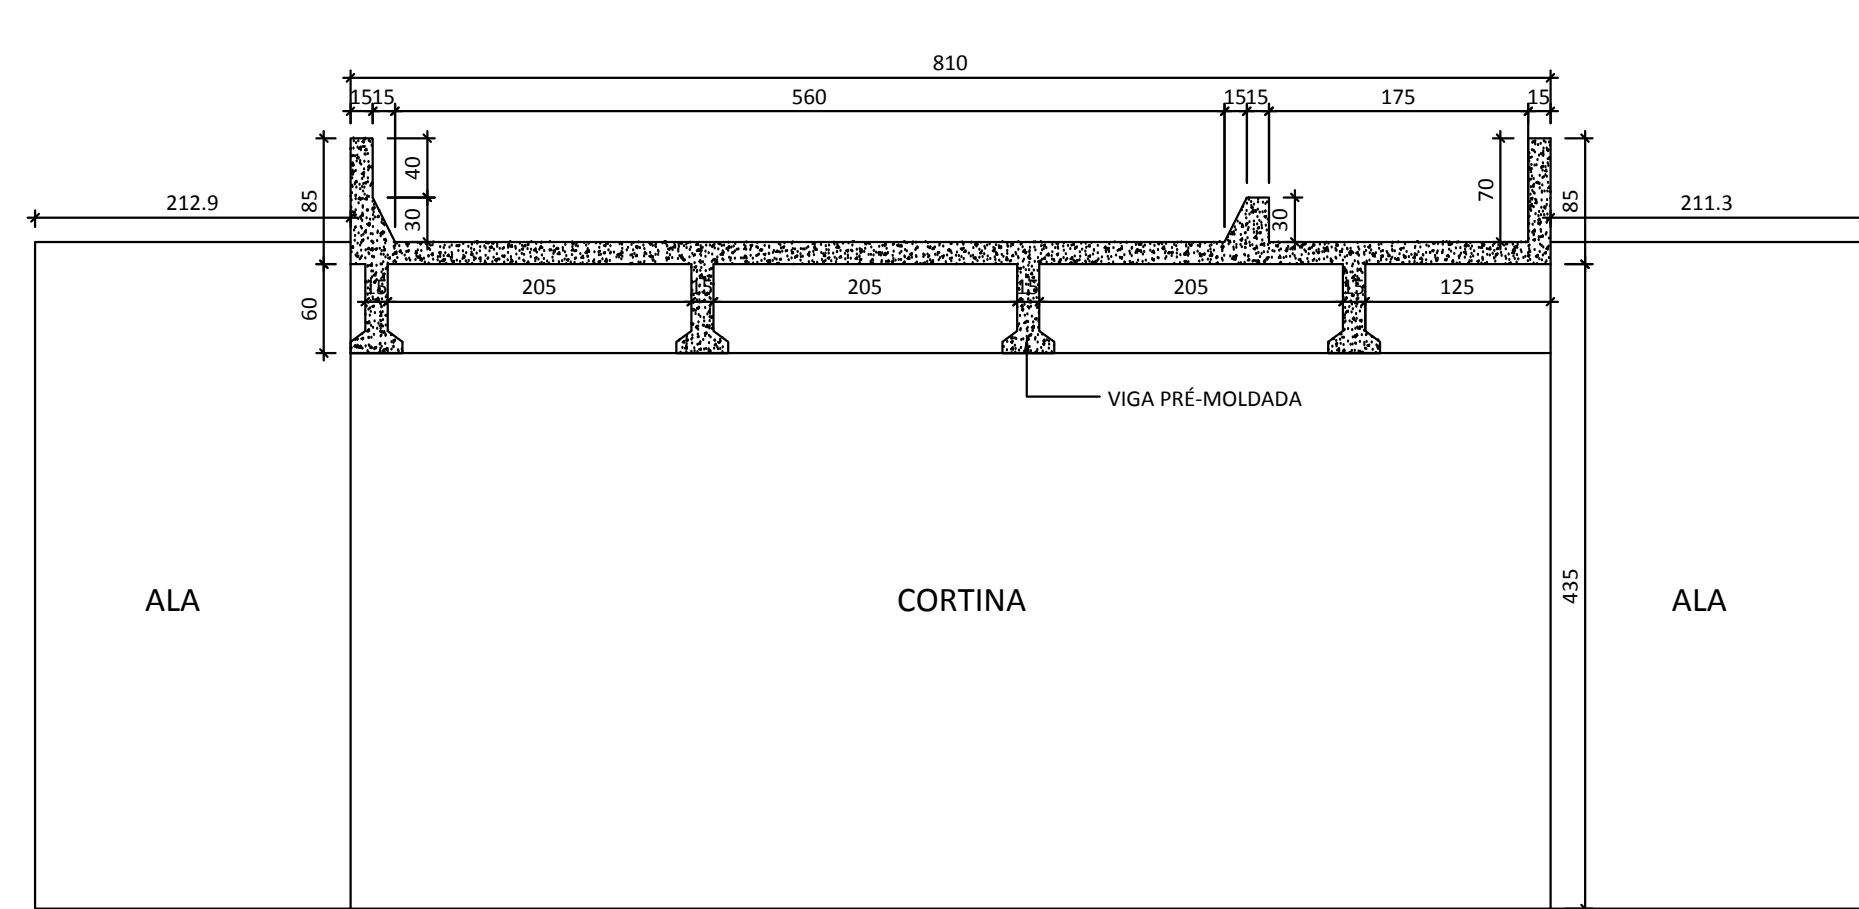

CORTE C-D
Esc.: 1/50

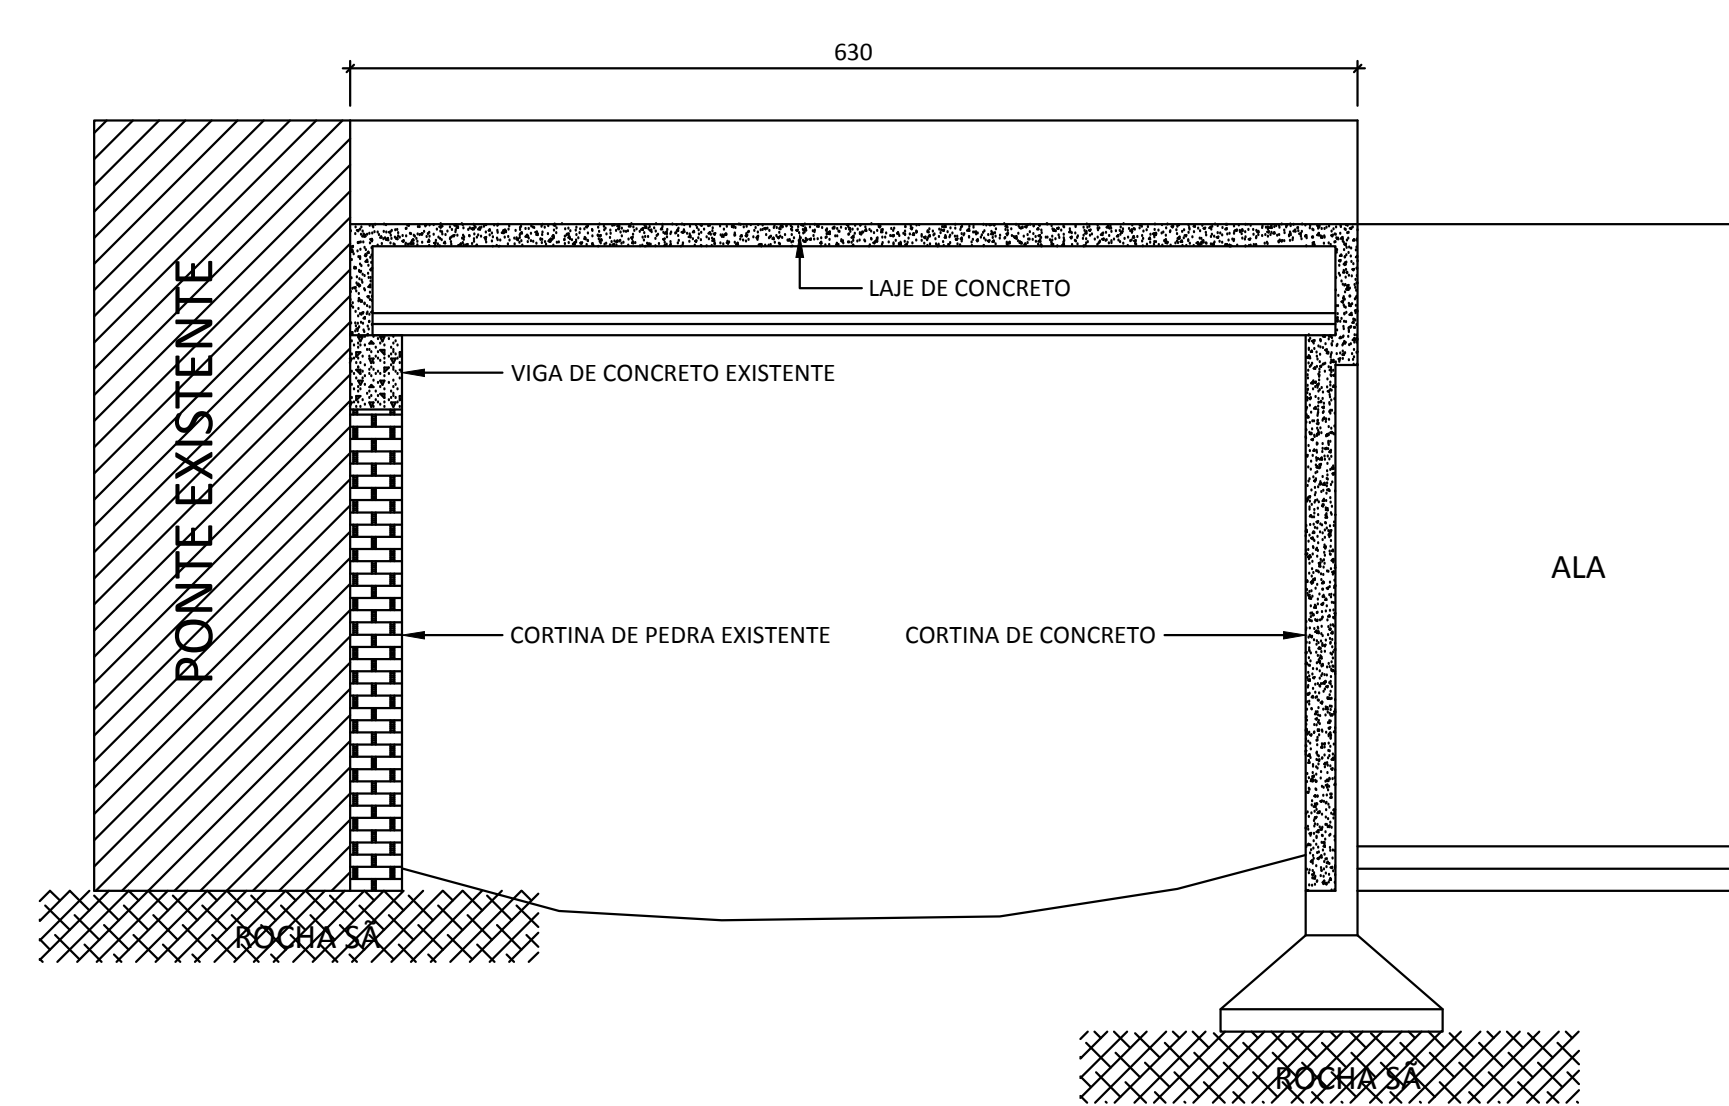

SEM TENCER DA LEI E PROIBIDA QUALQUER REPRODUÇÃO OU UTILIZAÇÃO, ALTERADA OU INFORMATIZADA A TERCEROS SEM AUTORIZAÇÃO ESCRITA DO ENGENHEIRO

PROPRIETARIO: PREFEITURA MUNICIPAL DE DR. PEDRINHO		RESP. TECNICO: PAULO ROBERTO LEDRA ENGENHEIRO CIVIL - CREA- 049354-6	
PROPRIETARIO: PREFEITURA MUNICIPAL DE DR. PEDRINHO		RESP. TECNICO: PAULO ROBERTO LEDRA ENGENHEIRO CIVIL - CREA- 049354-6	
OBRA: Ampliação de Ponte em Concreto Armado e Pré-moldado Extensão 6,30 M		ESCALA: 1:50	
CONTEUDO: PLANTA BAIXA TABULEIRO, CORTE AB,CD, POSIÇÃO VIGAS PRÉ-MOLDADAS E FUNDAÇÕES		DATA: 11/2015	
DESENHO:		PRANCHA: ES1	
ENDEREÇO: RIO BENEDITO - BAIRRO SALTO DONNER DR. PEDRINHO SC		ESTRUTURAL	

NORONHA E LEDRA