




PLANTA BAIXA TABULEIRO
Esc.: 1/50

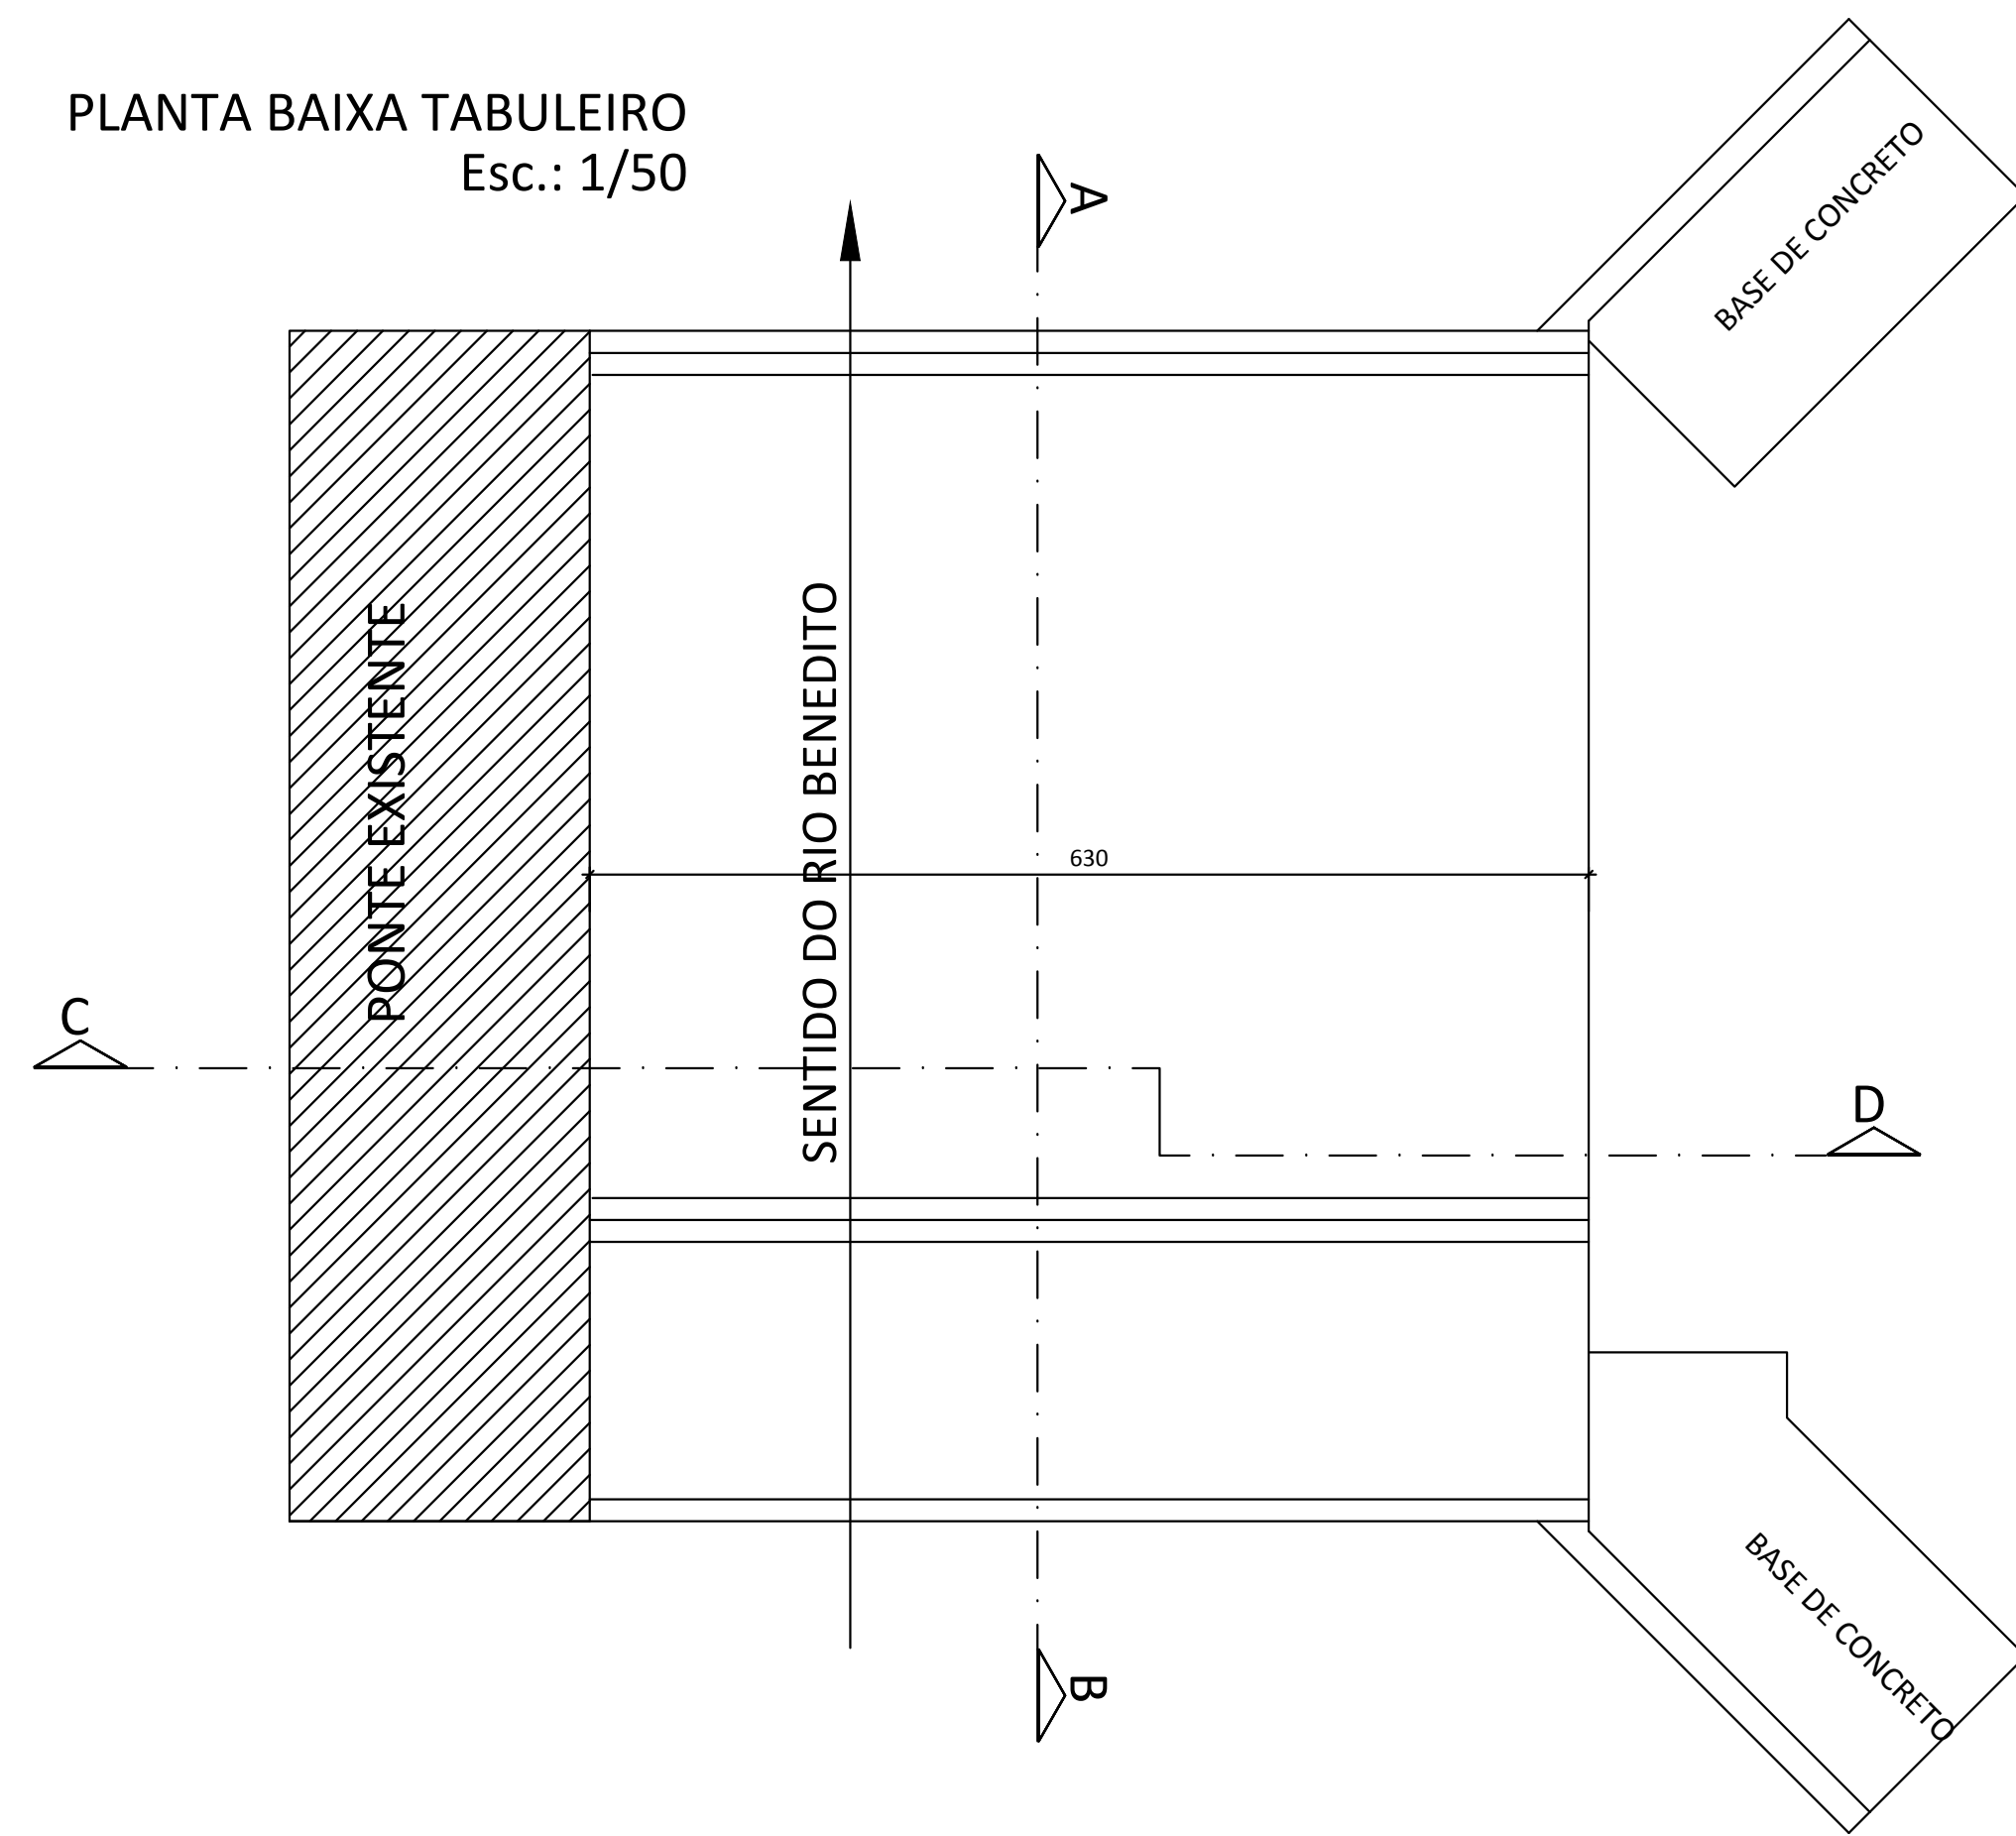


PLANTA POSIÇÃO VIGAS PRÉ-MOLDADAS
Esc.: 1/50

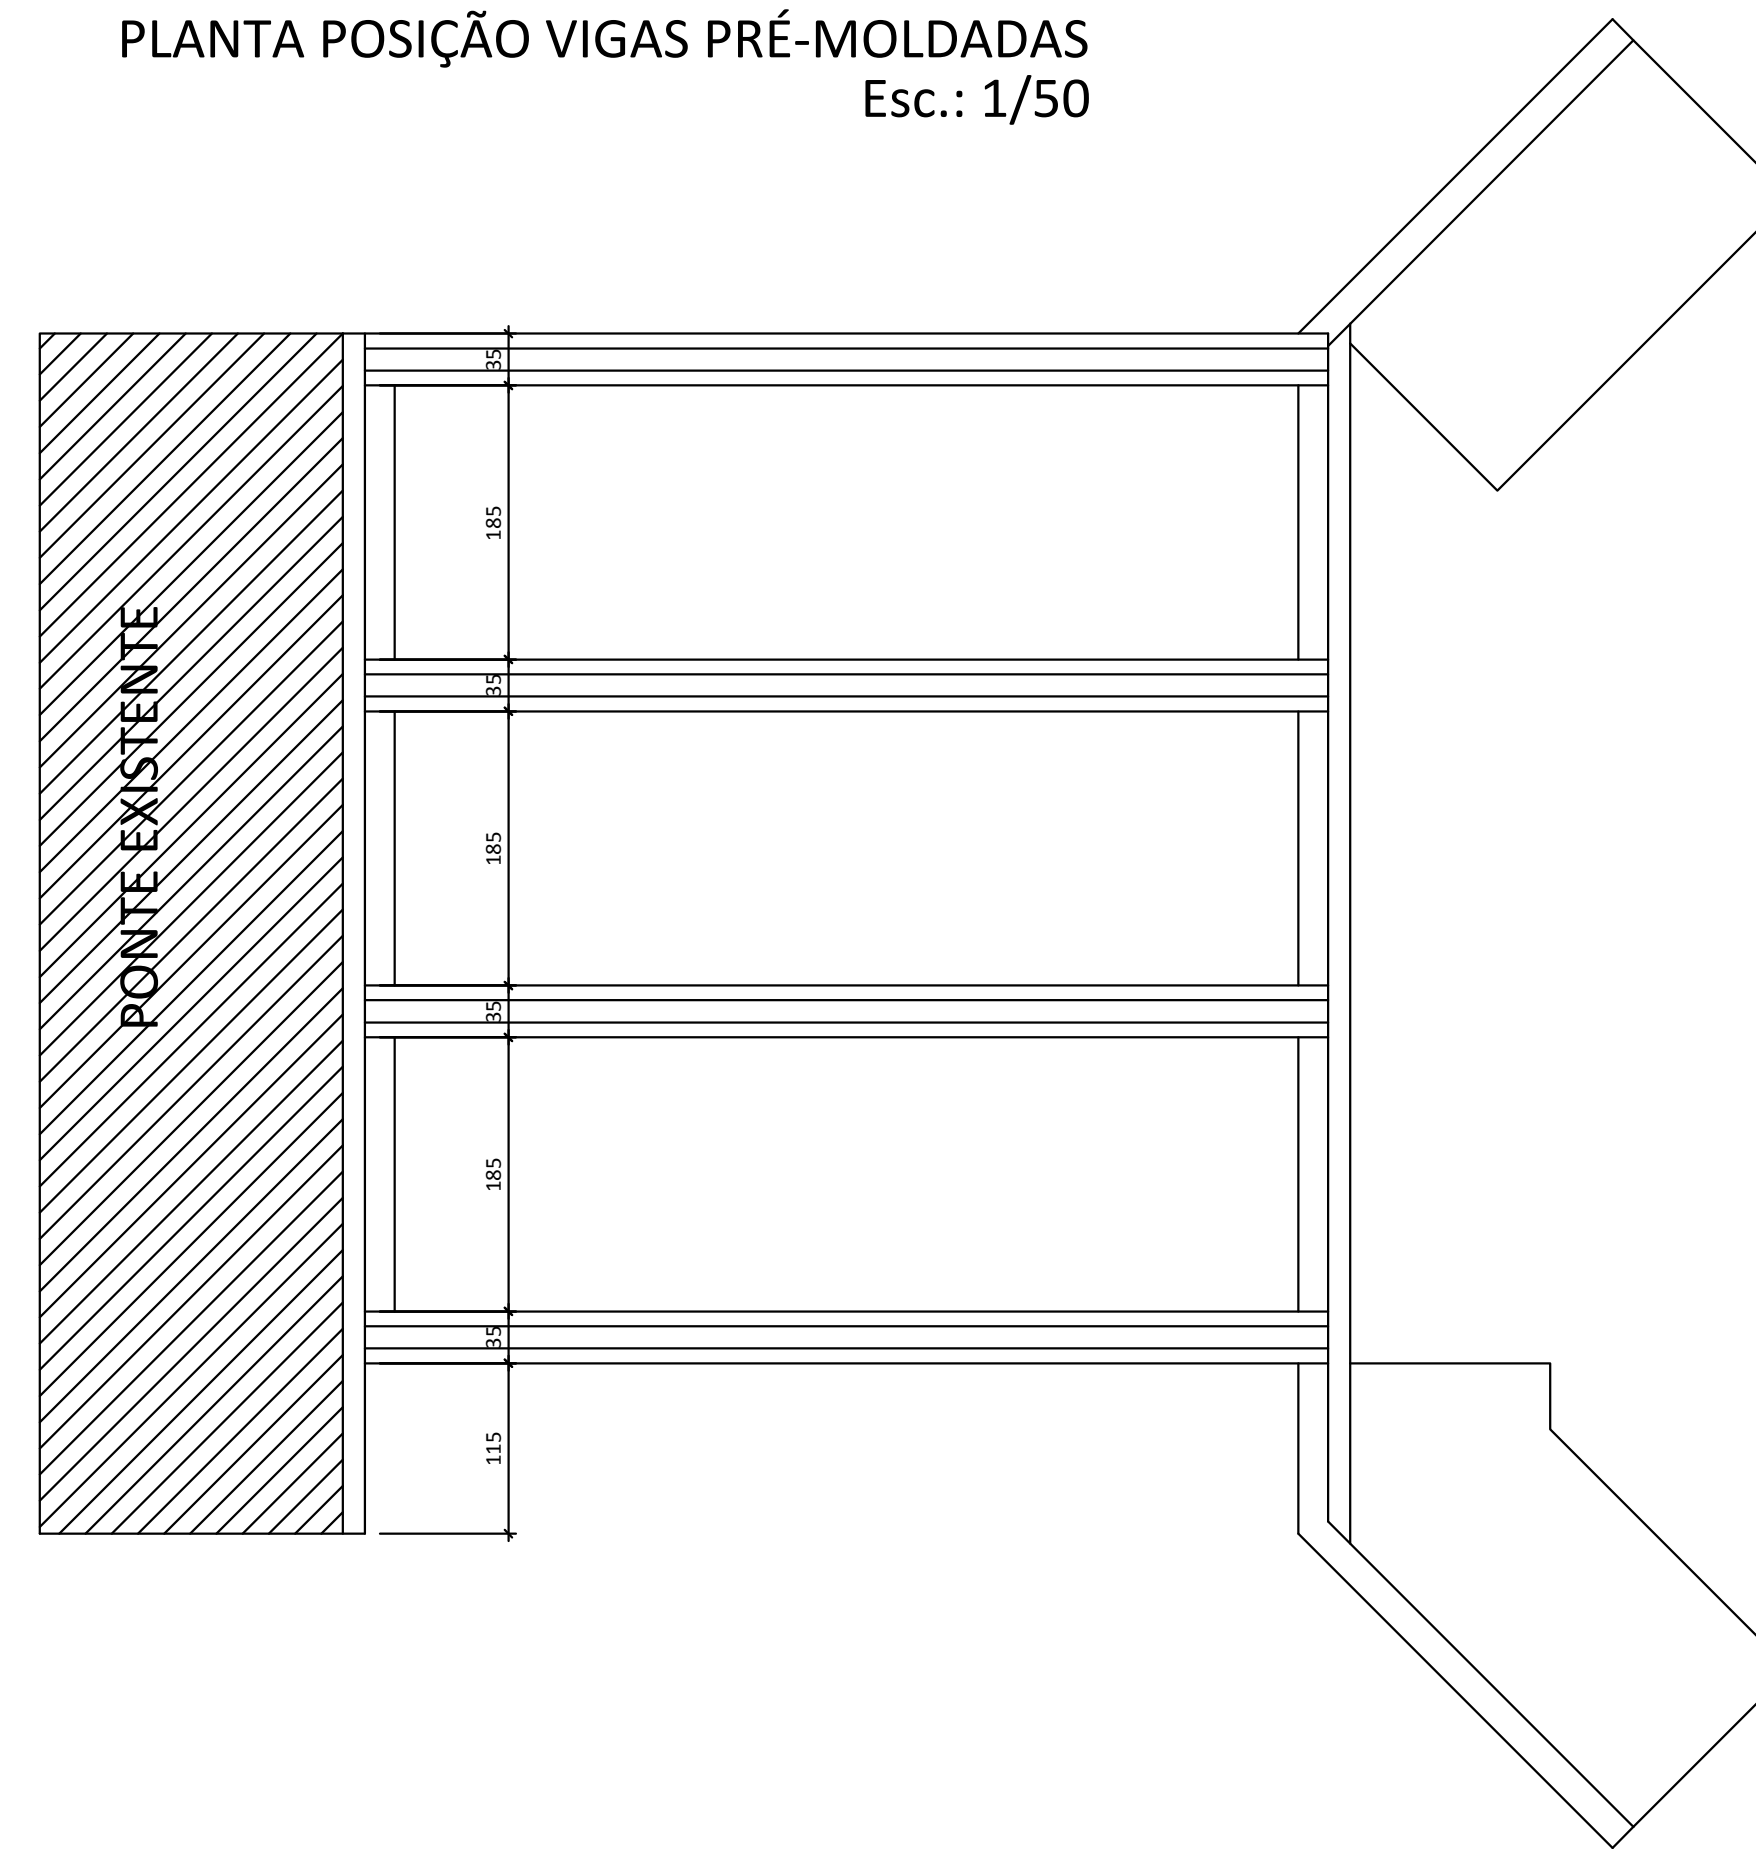


PLANTA POSIÇÃO DAS FUNDAÇÕES
Esc.: 1/50

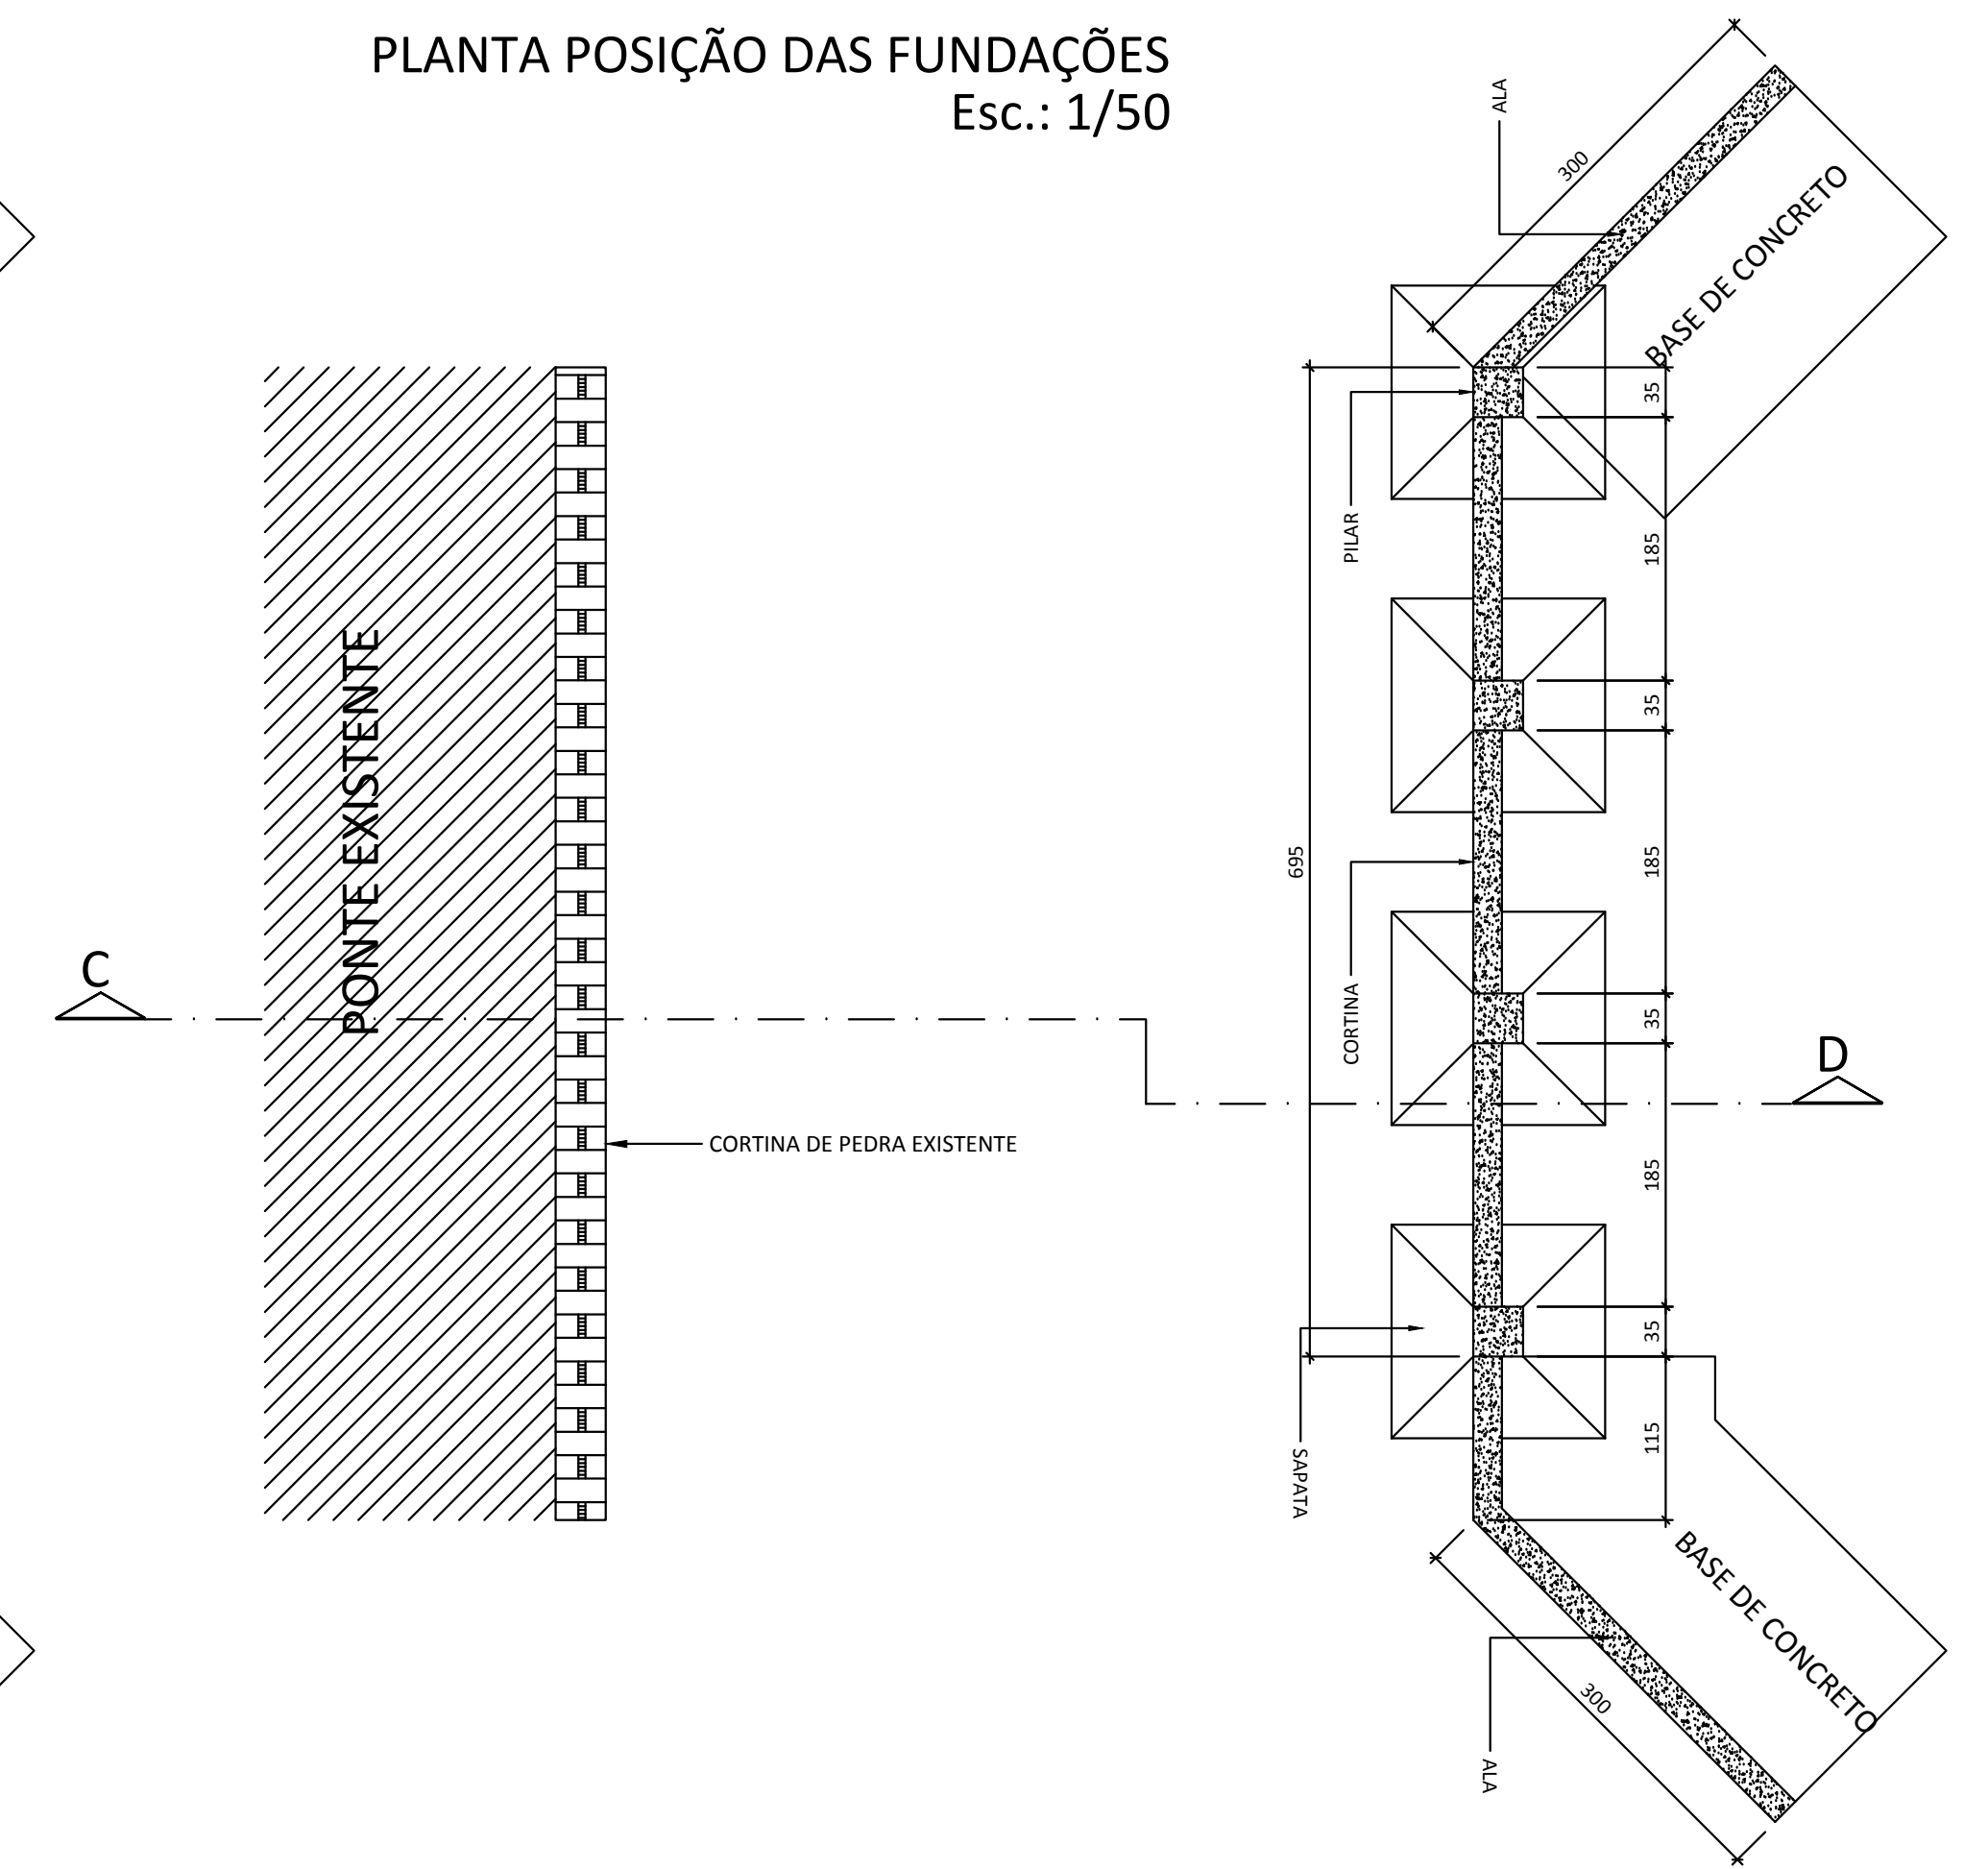

CORTE A-B
Esc.: 1/50

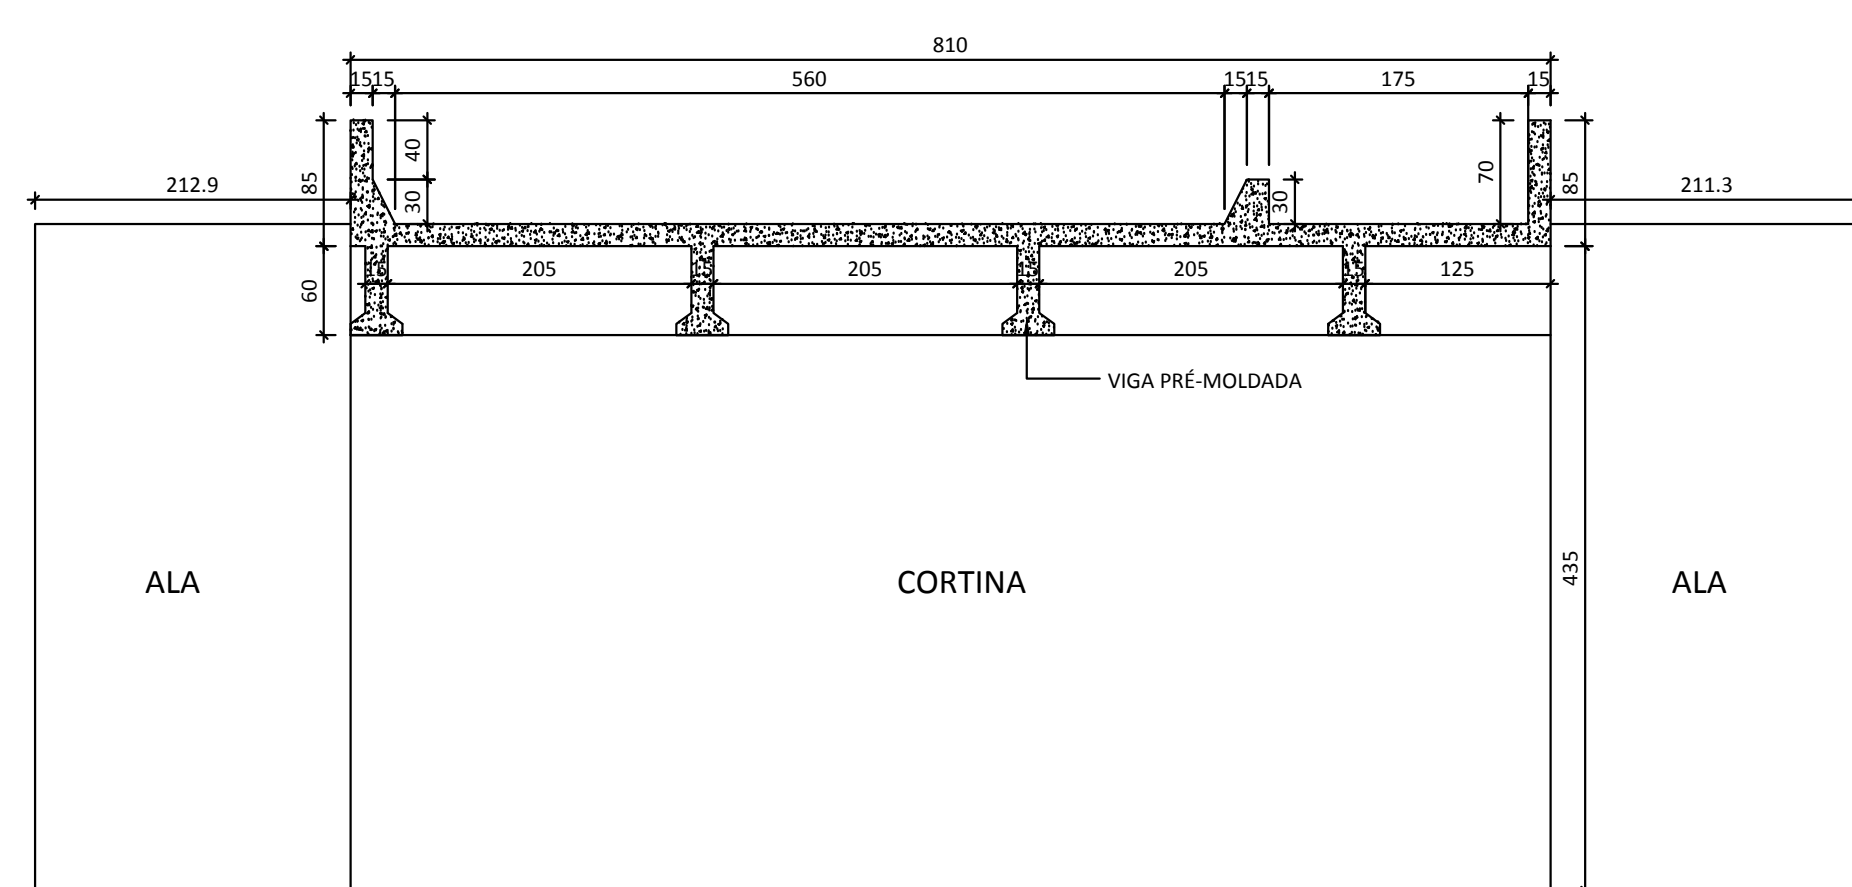

CORTE C-D
Esc.: 1/50

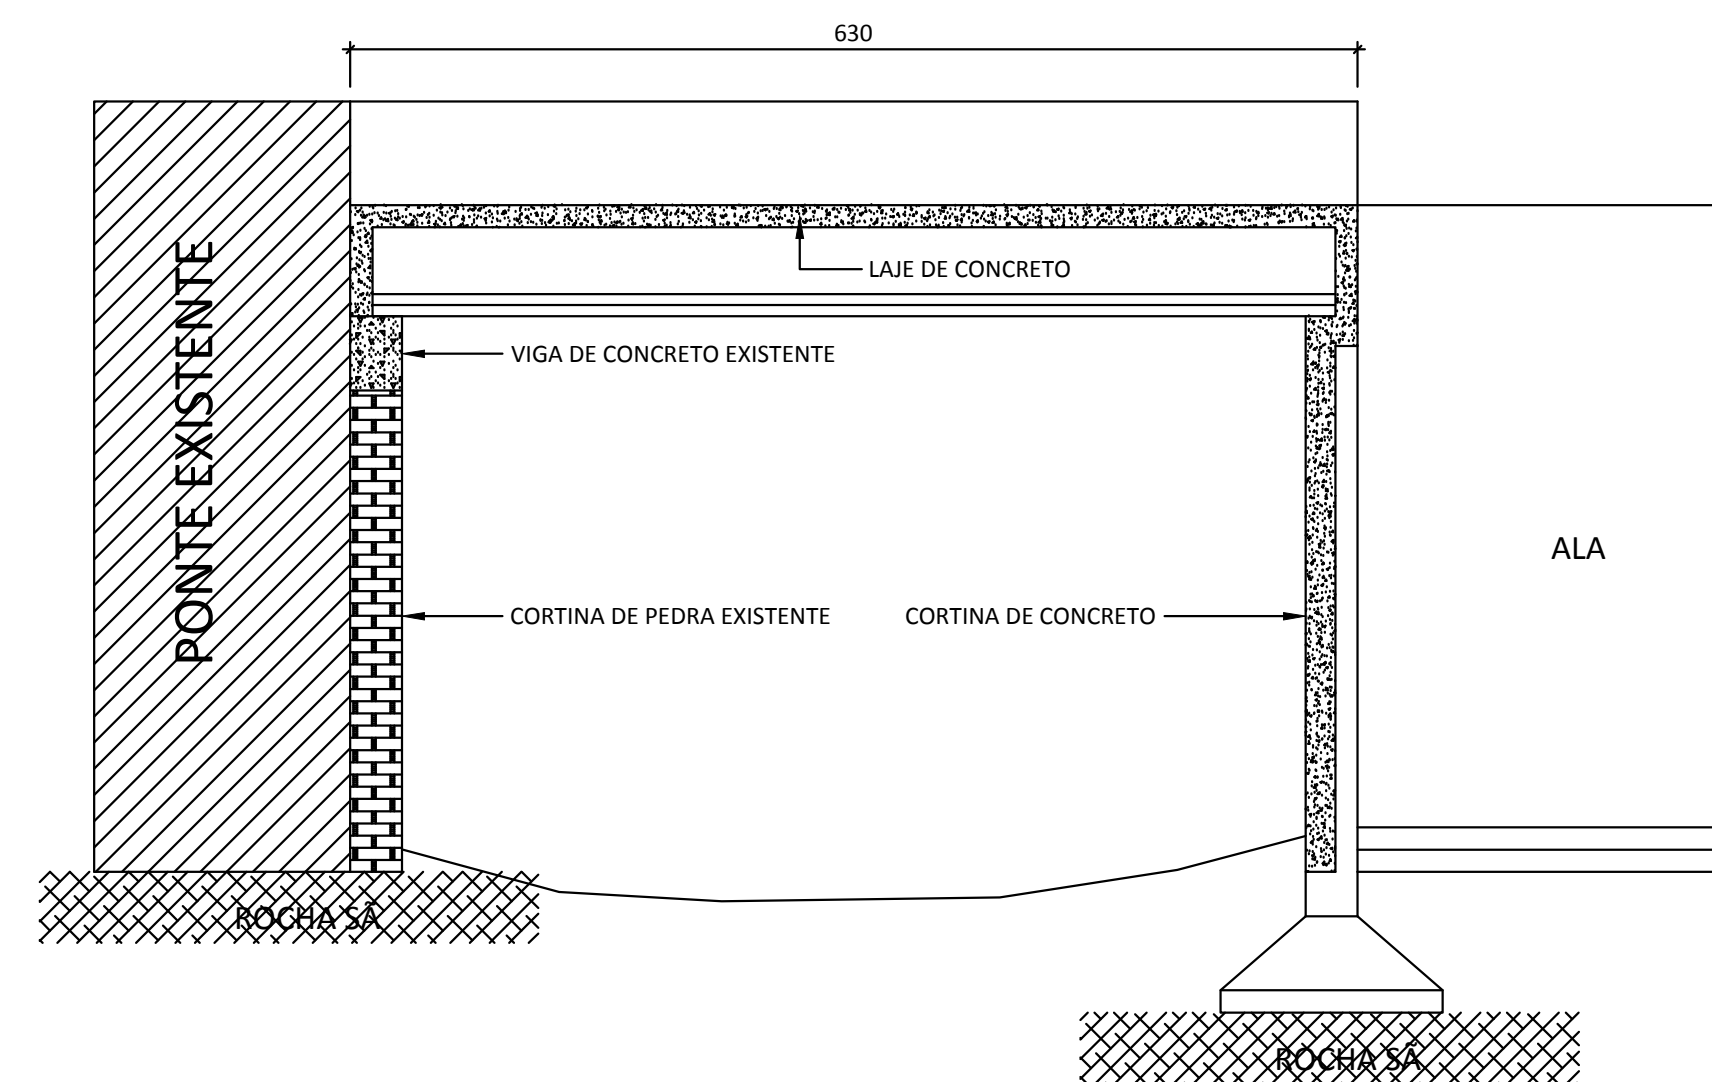

SEM TÍTULO DA LEI E PROIBIDA QUALQUER REPRODUÇÃO OU UTILIZAÇÃO, ALTERADA OU INFORMATIZADA A TERCEROS SEM AUTORIZAÇÃO ESCRITA DO ENGENHEIRO

PROPRIETÁRIO: PREFEITURA MUNICIPAL DE DR. PEDRINHO	RESP. TÉCNICO: PAULO ROBERTO LEDRA ENGENHEIRO CIVIL - CREA- 049354-6
PREFEITURA MUNICIPAL DE DR. PEDRINHO	ESCALA: 1:50
OBRÁ: Ampliação de Ponte em Concreto Armado e Pré-moldado Extensão 6,30 M	DATA: 11/2015
CONTEÚDO: PLANTA BAIXA TABULEIRO, CORTE AB, CD, POSIÇÃO VIGAS PRÉ-MOLDADAS E FUNDAÇÕES	PRANCHA: ES1
DESENHO:	
ENDEREÇO: RIO BENEDITO - BAIRRO SALTO DONNER DR. PEDRINHO SC	ESTRUTURAL

NORONHA E LEDRA