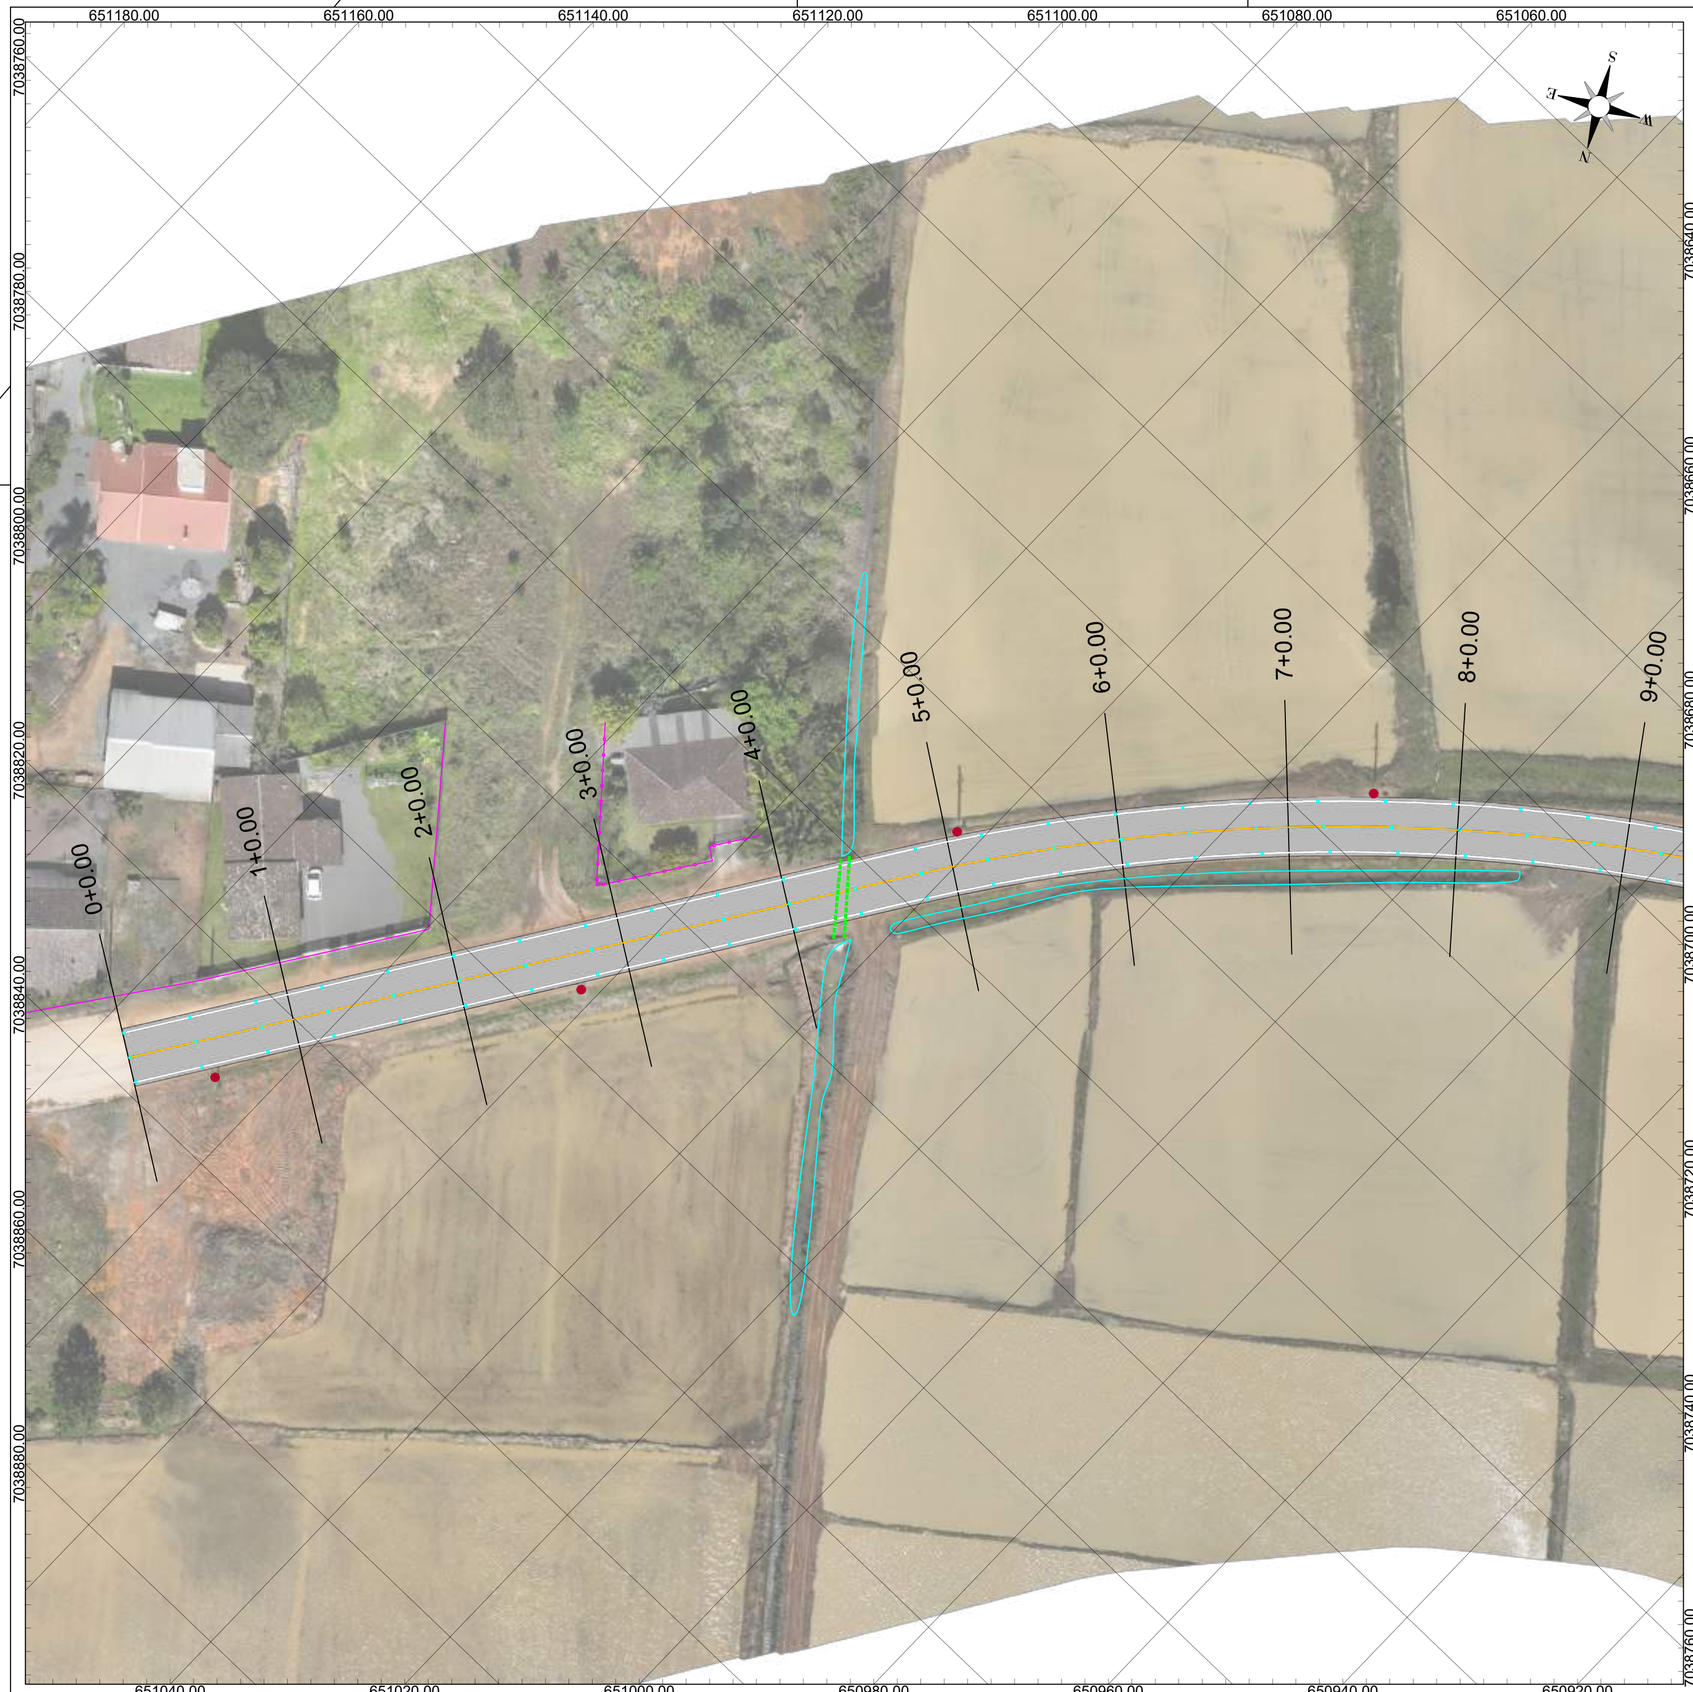


NOTAS

DATUM SIRGAS 2000 MERIDIANO CENTRAL 51W ZONA 22J - UTM

LEGENDA

Muro		Poste	
Cerca		Poste a realocar	
Curso d'água		Tubulação a ser substituída	

OBSERVAÇÕES

- Direitos autorais: o presente projeto abrange a seção de uso dos direitos autorais patrimoniais do projeto tão-somente para obra e local a que se destina, remanescendo sempre os referidos direitos autorais de integral propriedade de seu autor, tudo em consonância com a lei nº 5.194, de 24/12/66, que regula o exercício profissional do Engenheiro e a lei nº 9.610, de 19/02/98, que disciplina o Direito Autoral no país.

--	--	--	--
Primeira Revisão	Tubulações	Luara	24/10/25
Emissão Inicial	Criação	Luara	03/10/25

RESPONSÁVEL TÉCNICO:

MATHEUS CRISTHIAN DE OLIVEIRA BIEGING:09079520977 — Assinado de forma digital por MATHEUS CRISTHIAN DE OLIVEIRA BIEGING:09079520977 Dados: 2025.11.06 17:32:40 -03'00'

Eng. Matheus C. O. Bieging
CREA/SC 163523-1

CONTRATANTE:

GELEADE GADIEL WOLLERT:07998516984 — Assinado de forma digital por GELEADE GADIEL WOLLERT:07998516984 Dados: 2025.11.07 10:11:54 -03'00'

Município de Doutor Pedrinho
CNPJ: 79.373.775/0001-62

PROJETO / DESCRIÇÃO:
Pavimentação da Estrada Geral Capivari
Planta baixa

DETALHAMENTO:
Adequações

ESCALA:
1/500

DATA:
24/10/2025


LOCAL:
Estrada Geral Capivari (DPE-465)

MUNICÍPIO/U.F.:
Doutor Pedrinho/SC

ADE

FOLHA:
01

CPV® ENGENHARIA
CPV ENGENHARIA E PROJETOS LTDA EPP
CREA/SC 169442-8 | CNPJ: 33.444.048/0001-48
Rua Visconde de Mauá, 66 - Itoupava Seca - Blumenau/SC

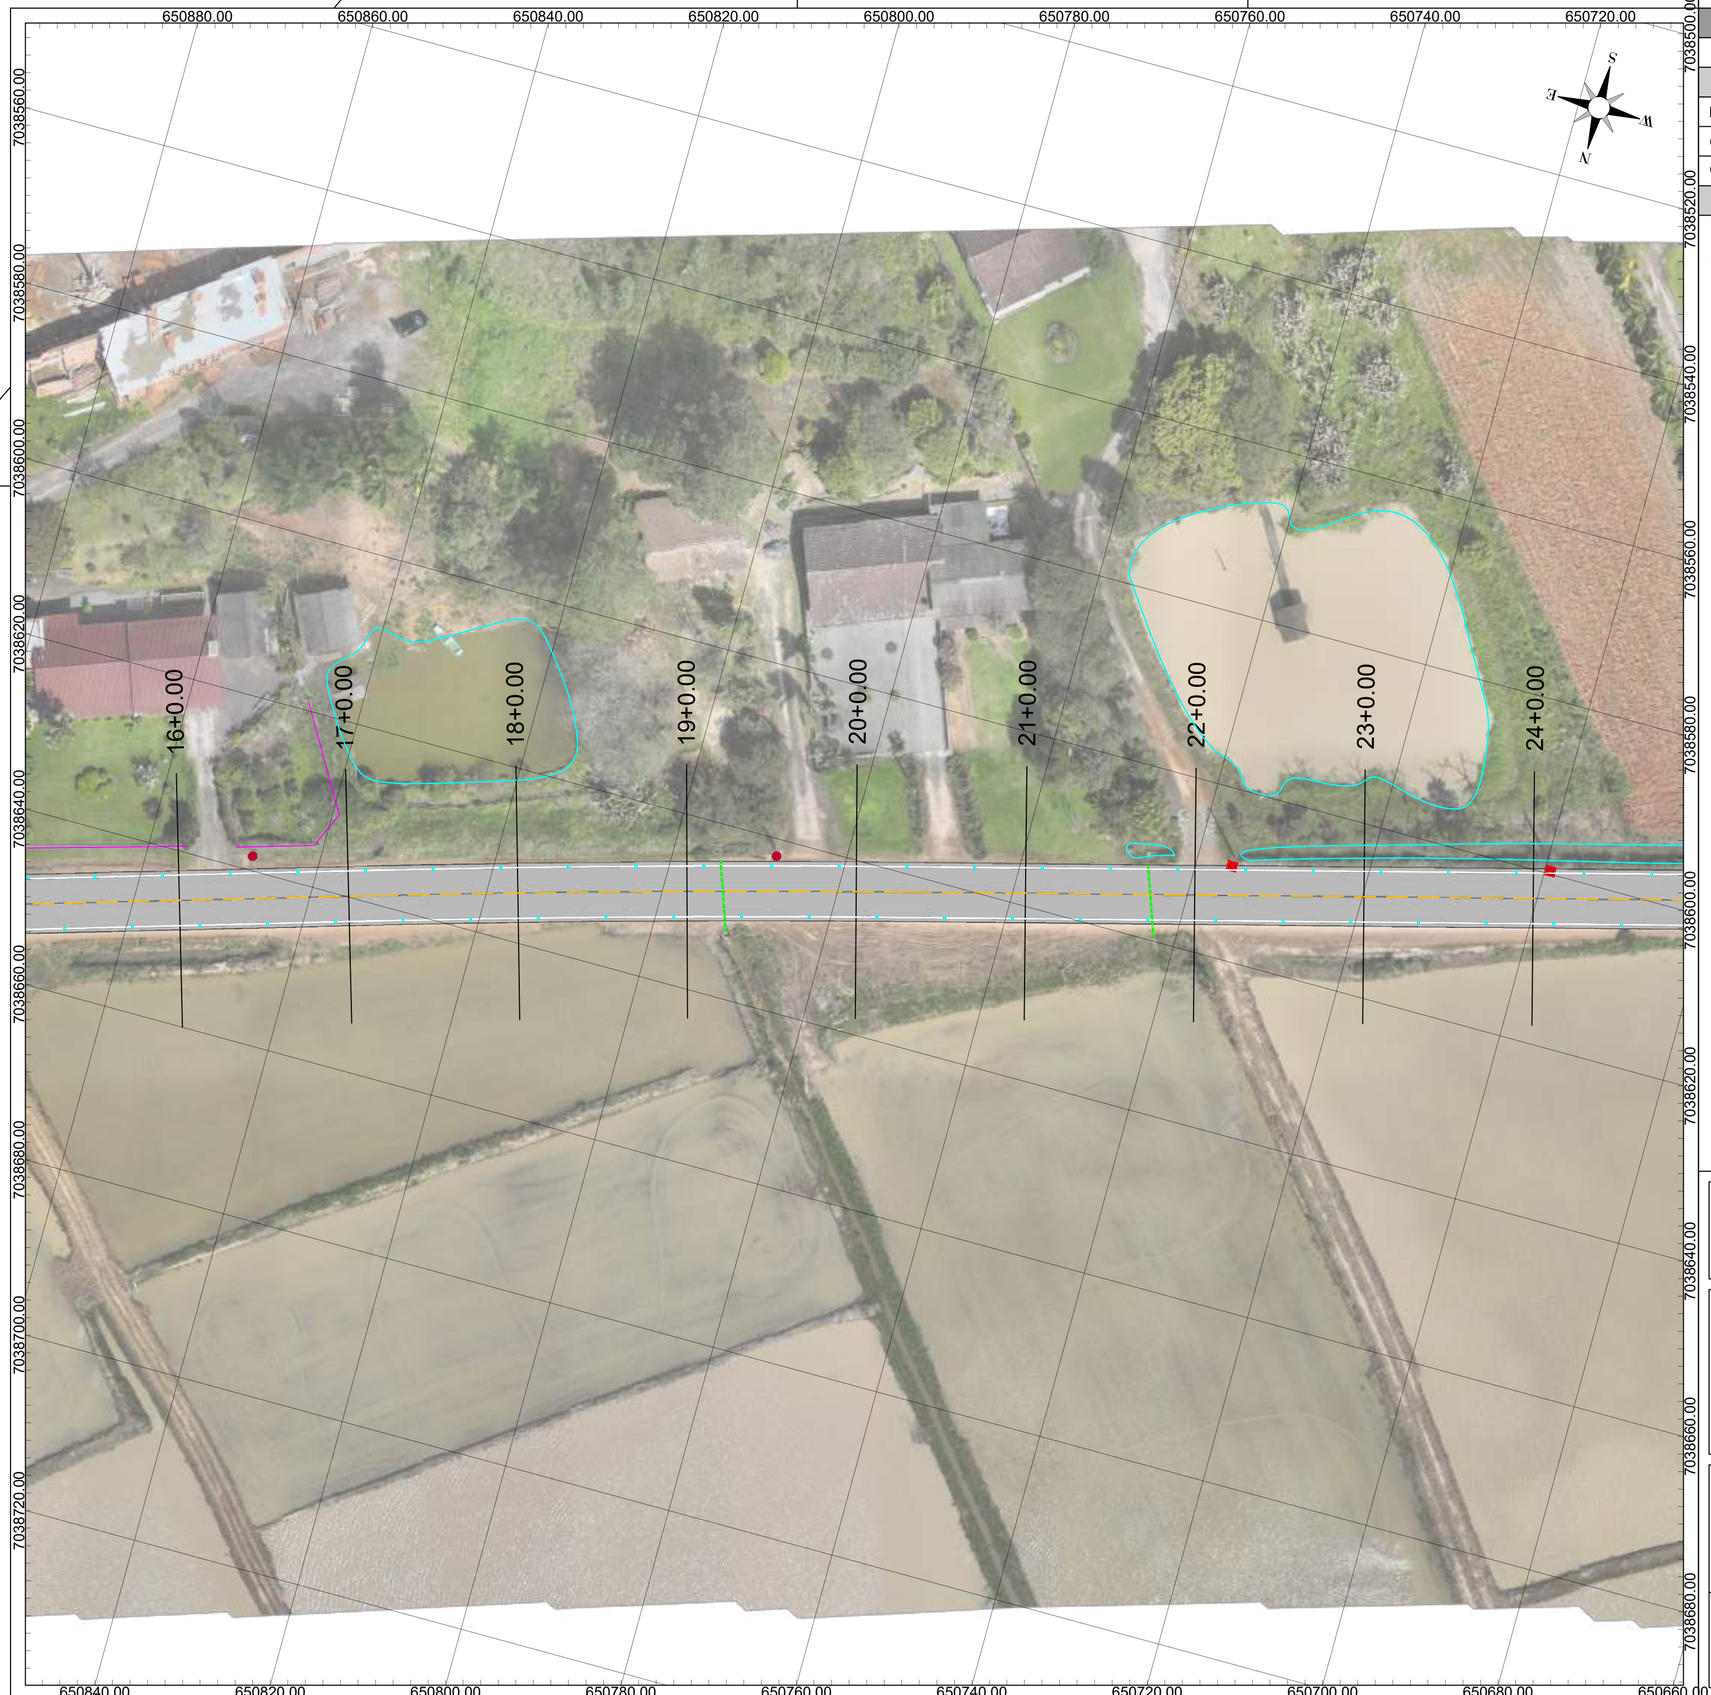

NOTAS

DATUM SIRGAS 2000 MERIDIANO CENTRAL 51W ZONA 22J - UTM

LEGENDA

Muro		Poste	
Cerca		Poste a realocar	
Curso d'água		Tubulação a ser substituída	

OBSERVAÇÕES

- Direitos autorais: o presente projeto abrange a seção de uso dos direitos autorais patrimoniais do projeto tão-somente para obra e local a que se destina, remanescendo sempre os referidos direitos autorais de integral propriedade de seu autor, tudo em consonância com a lei nº 5.194, de 24/12/66, que regula o exercício profissional do Engenheiro e a lei nº 9.610, de 19/02/98, que disciplina o Direito Autoral no país.

--	--	--	--
Primeira Revisão	Tubulações	Luara	24/10/25
Emissão Inicial	Criação	Luara	03/10/25

RESPONSÁVEL TÉCNICO:

Eng. Matheus C. O. Bieging
CREA/SC 163523-1

CONTRATANTE:

Município de Doutor Pedrinho
CNPJ: 79.373.775/0001-62

PROJETO / DESCRIÇÃO:
Pavimentação da Estrada Geral Capivari
Planta baixa

DETALHAMENTO:
Adequações

ESCALA:
1/500

DATA:
24/10/2025

LOCAL:
Estrada Geral Capivari (DPE-465)


MUNICÍPIO/U.F.:
Doutor Pedrinho/SC

ADE

CPV® ENGENHARIA

CPV ENGENHARIA E PROJETOS LTDA EPP
CREA/SC 169442-8 | CNPJ: 33.444.048/0001-48
Rua Visconde de Mauá, 66 - Itoupava Seca - Blumenau/SC

FOLHA:
02

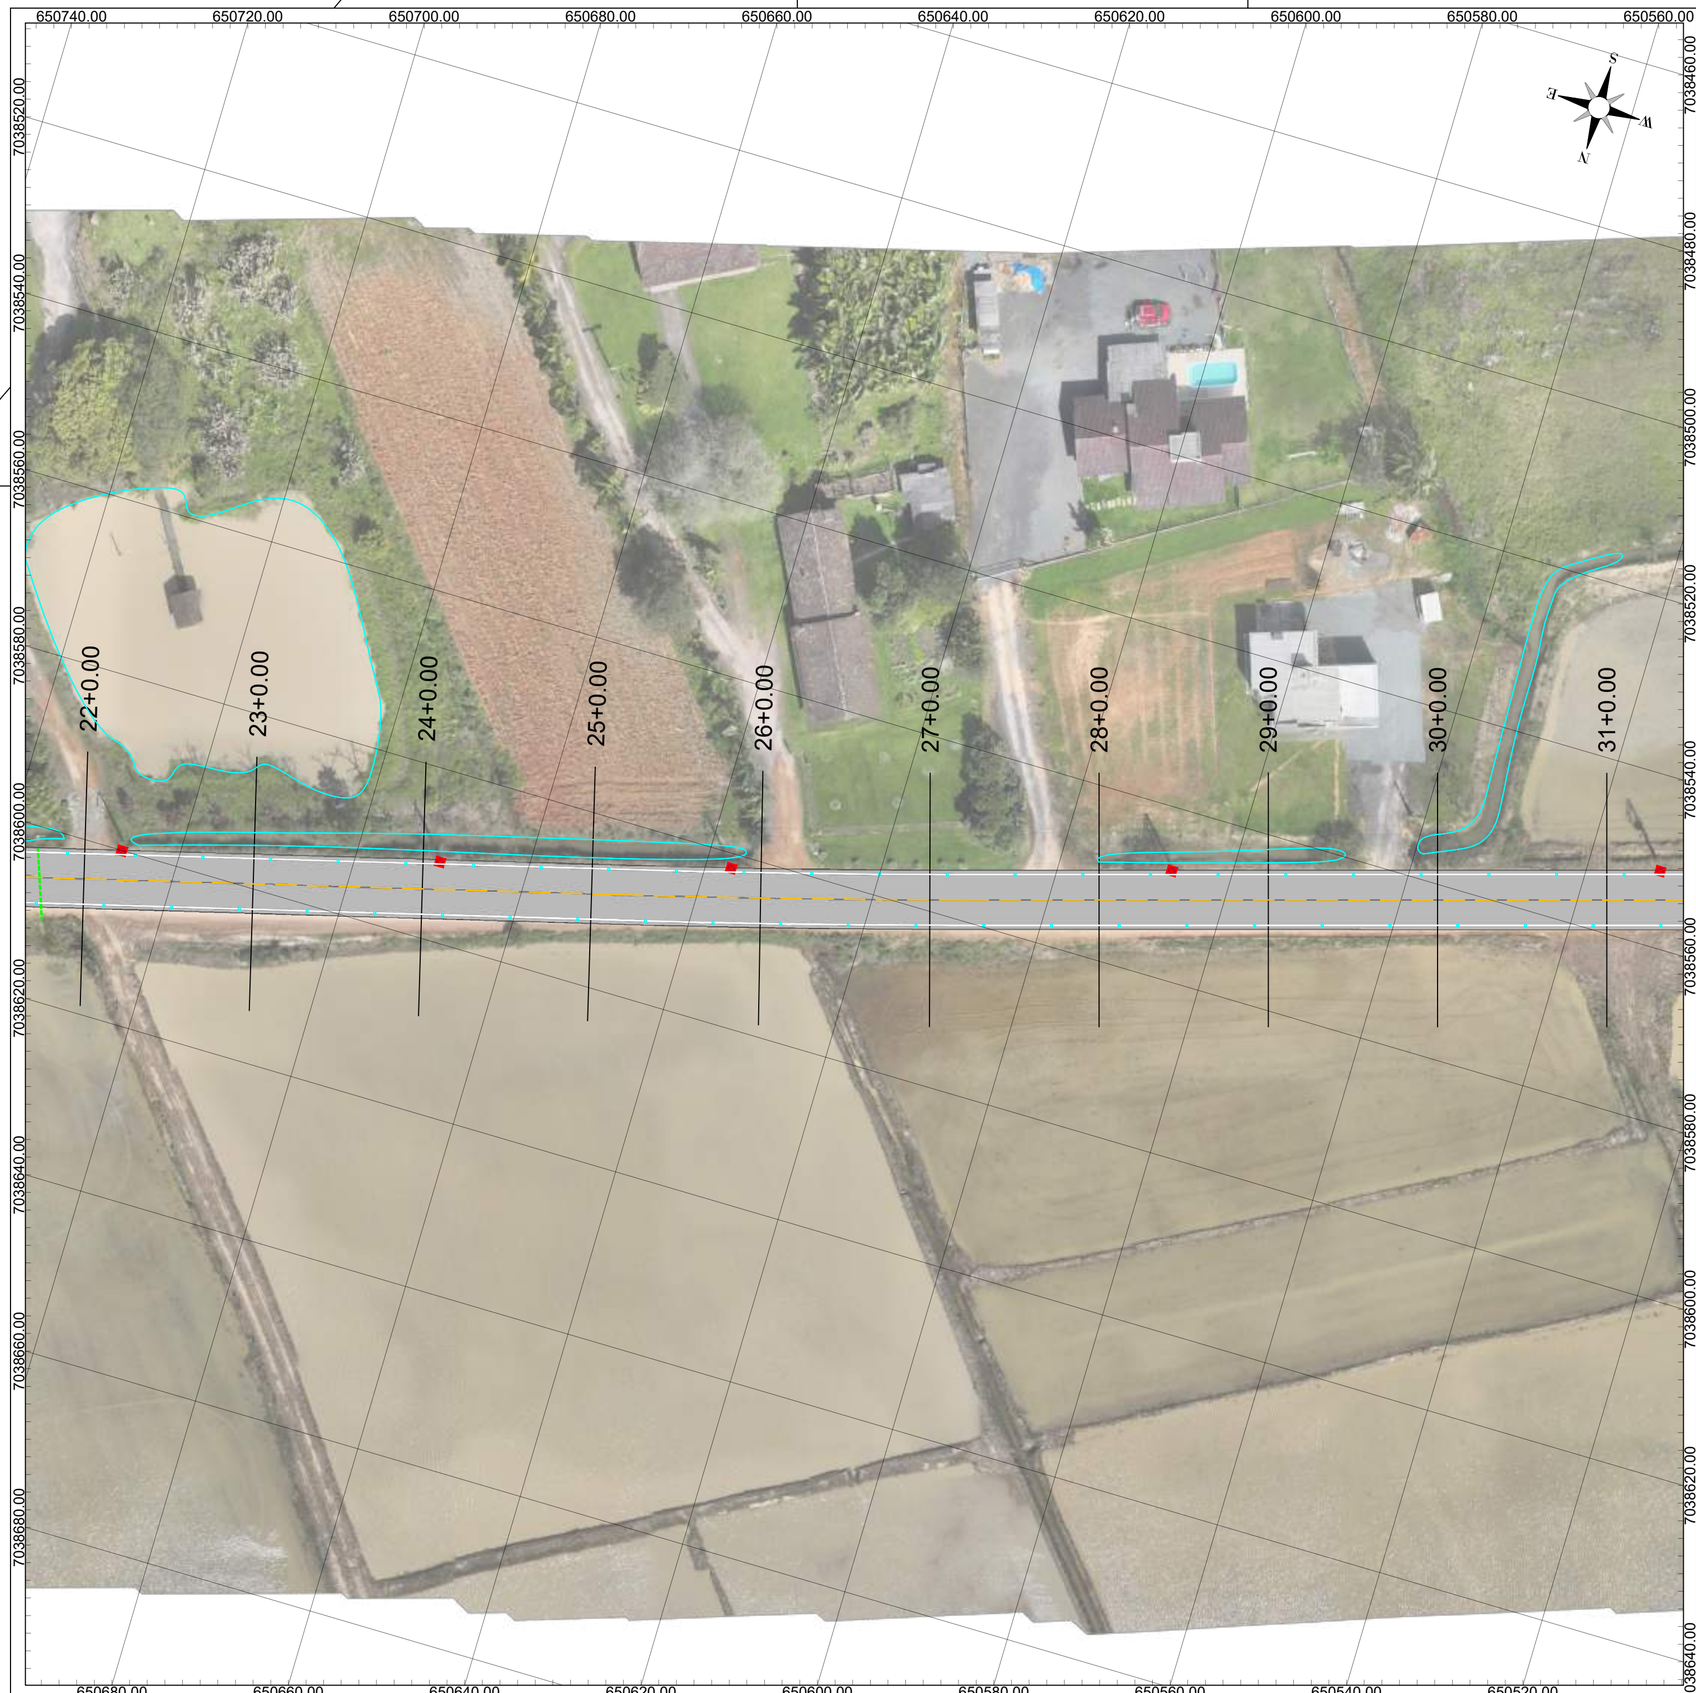

NOTAS

DATUM SIRGAS 2000 MERIDIANO CENTRAL 51W ZONA 22J - UTM

LEGENDA

Muro		Poste	
Cerca		Poste a realocar	
Curso d'água		Tubulação a ser substituída	

OBSERVAÇÕES

- Direitos autorais: o presente projeto abrange a seção de uso dos direitos autorais patrimoniais do projeto tão-somente para obra e local a que se destina, remanescendo sempre os referidos direitos autorais de integral propriedade de seu autor, tudo em consonância com a lei nº 5.194, de 24/12/66, que regula o exercício profissional do Engenheiro e a lei nº 9.610, de 19/02/98, que disciplina o Direito Autoral no país.

--	--	--	--
Primeira Revisão	Tubulações	Luara	24/10/25
Emissão Inicial	Criação	Luara	03/10/25

RESPONSÁVEL TÉCNICO:

Eng. Matheus C. O. Bieging
CREA/SC 163523-1

CONTRATANTE:

Município de Doutor Pedrinho
CNPJ: 79.373.775/0001-62

PROJETO / DESCRIÇÃO:
Pavimentação da Estrada Geral Capivari
Planta baixa

DETALHAMENTO:
Adequações

ESCALA:
1/500

DATA:
24/10/2025


LOCAL:
Estrada Geral Capivari (DPE-465)

MUNICÍPIO/U.F.:
Doutor Pedrinho/SC

ADE

FOLHA:
03

CPV® ENGENHARIA
CPV ENGENHARIA E PROJETOS LTDA EPP
CREA/SC 169442-8 | CNPJ: 33.444.048/0001-48
Rua Visconde de Mauá, 66 - Itoupava Seca - Blumenau/SC

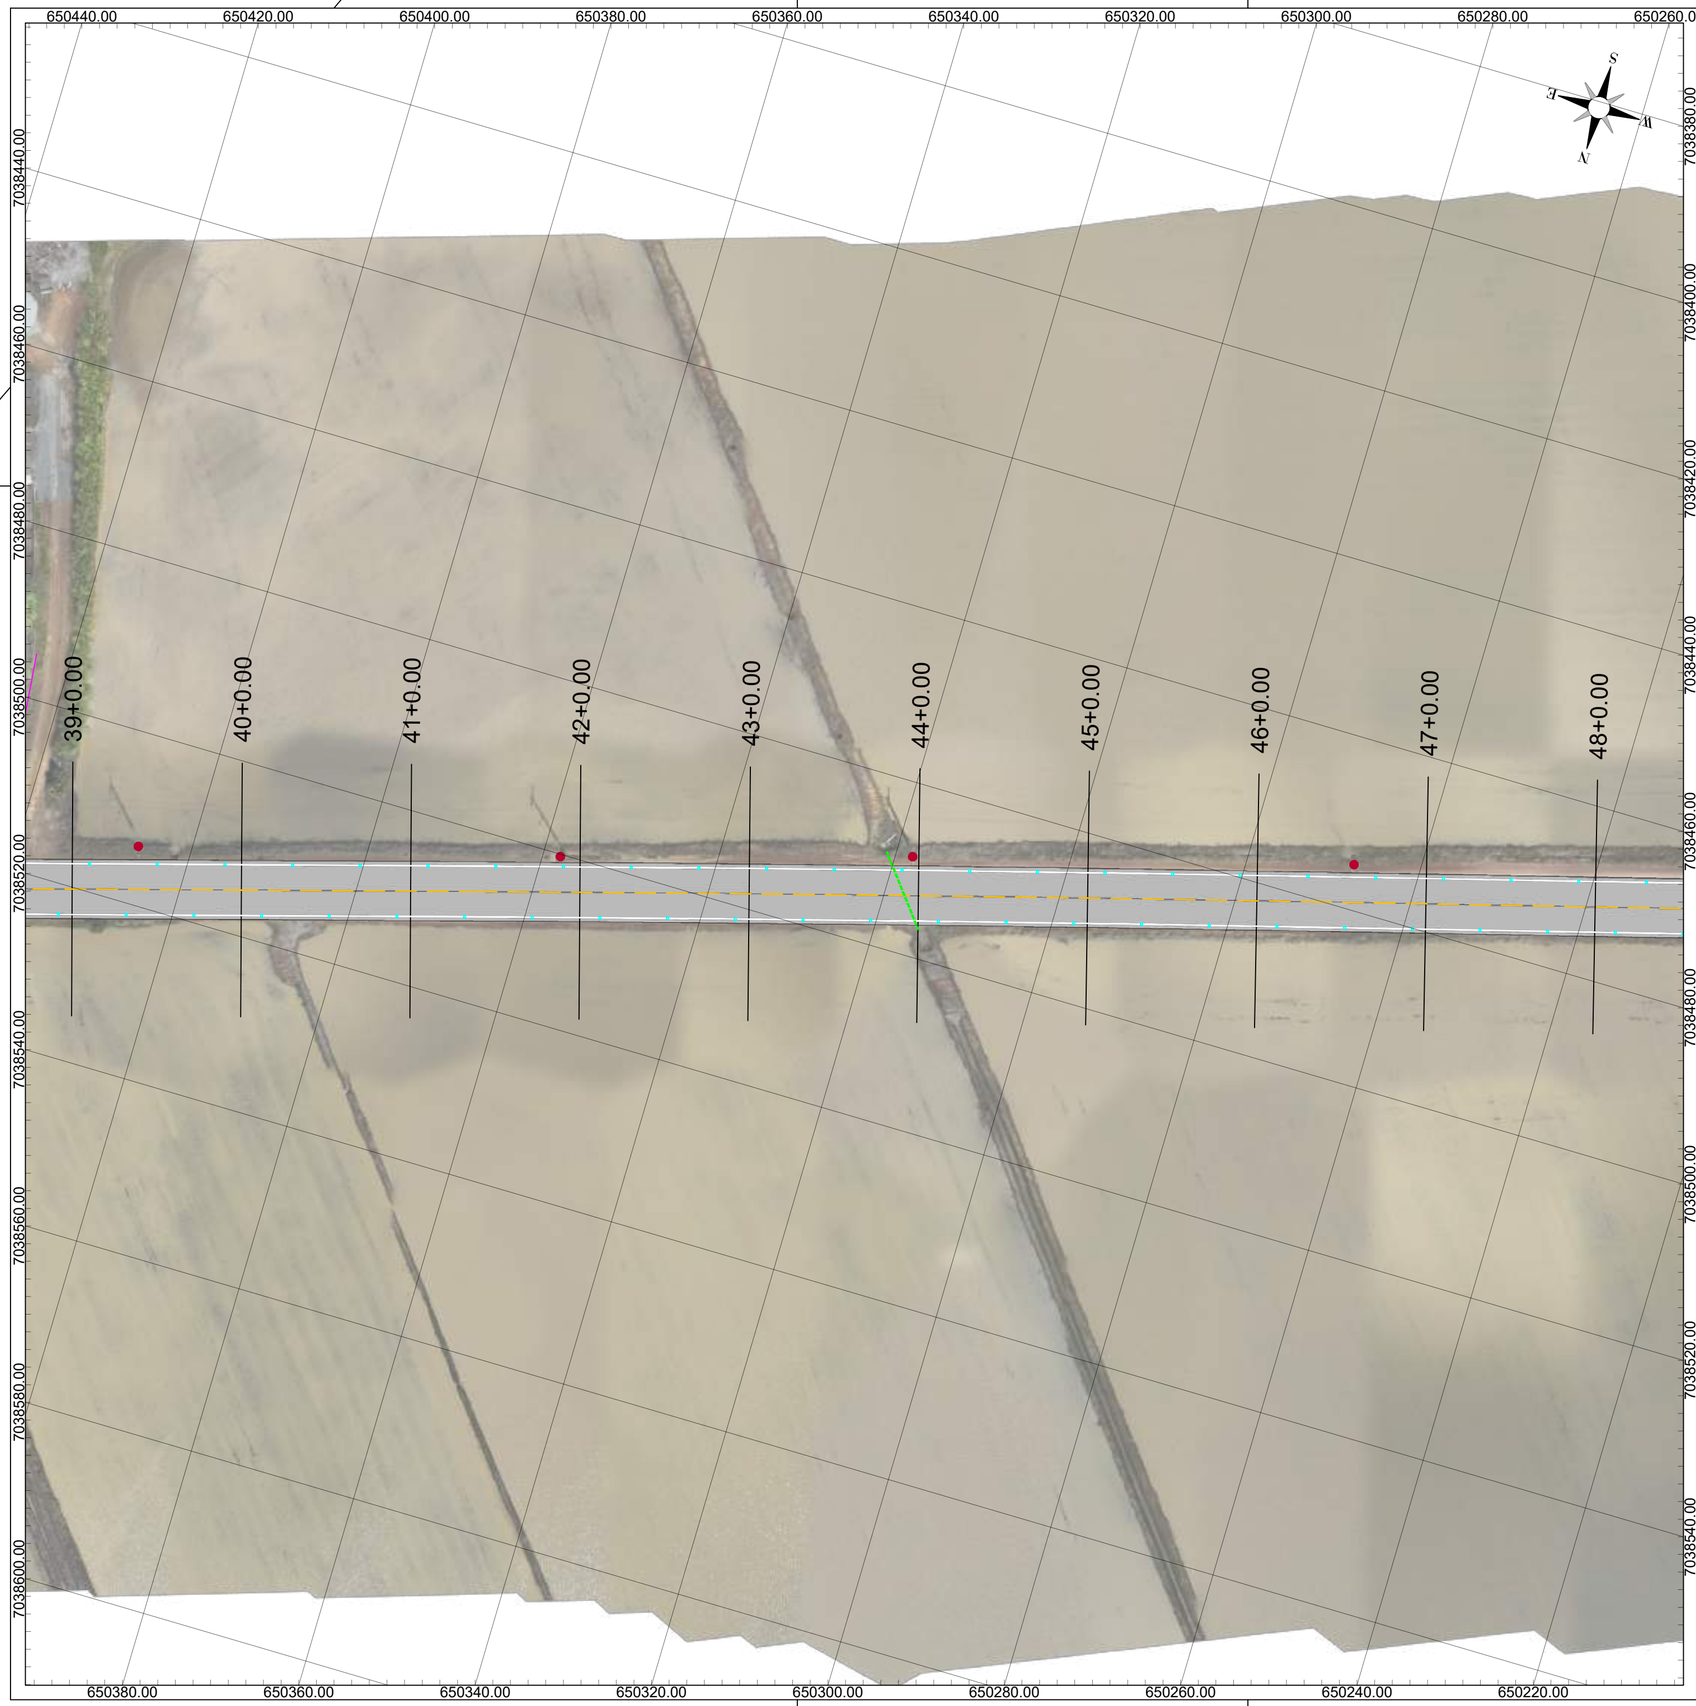

NOTAS

DATUM SIRGAS 2000 MERIDIANO CENTRAL 51W ZONA 22J - UTM

LEGENDA

Muro		Poste	
Cerca		Poste a realocar	
Curso d'água		Tubulação a ser substituída	

OBSERVAÇÕES

- Direitos autorais: o presente projeto abrange a seção de uso dos direitos autorais patrimoniais do projeto tão-somente para obra e local a que se destina, remanescendo sempre os referidos direitos autorais de integral propriedade de seu autor, tudo em consonância com a lei nº 5.194, de 24/12/66, que regula o exercício profissional do Engenheiro e a lei nº 9.610, de 19/02/98, que disciplina o Direito Autoral no país.

--	--	--	--
Primeira Revisão	Tubulações	Luara	24/10/25
Emissão Inicial	Criação	Luara	03/10/25

RESPONSÁVEL TÉCNICO:

Eng. Matheus C. O. Bieging
CREA/SC 163523-1

CONTRATANTE:

Município de Doutor Pedrinho
CNPJ: 79.373.775/0001-62

PROJETO / DESCRIÇÃO:
Pavimentação da Estrada Geral Capivari
Planta baixa

DETALHAMENTO:
Adequações

ESCALA:
1/500

DATA:
24/10/2025


LOCAL:
Estrada Geral Capivari (DPE-465)

MUNICÍPIO/U.F.:
Doutor Pedrinho/SC

ADE

CPV® ENGENHARIA
CPV ENGENHARIA E PROJETOS LTDA EPP
CREA/SC 169442-8 | CNPJ: 33.444.048/0001-48
Rua Visconde de Mauá, 66 - Itoupava Seca - Blumenau/SC

FOLHA:
04

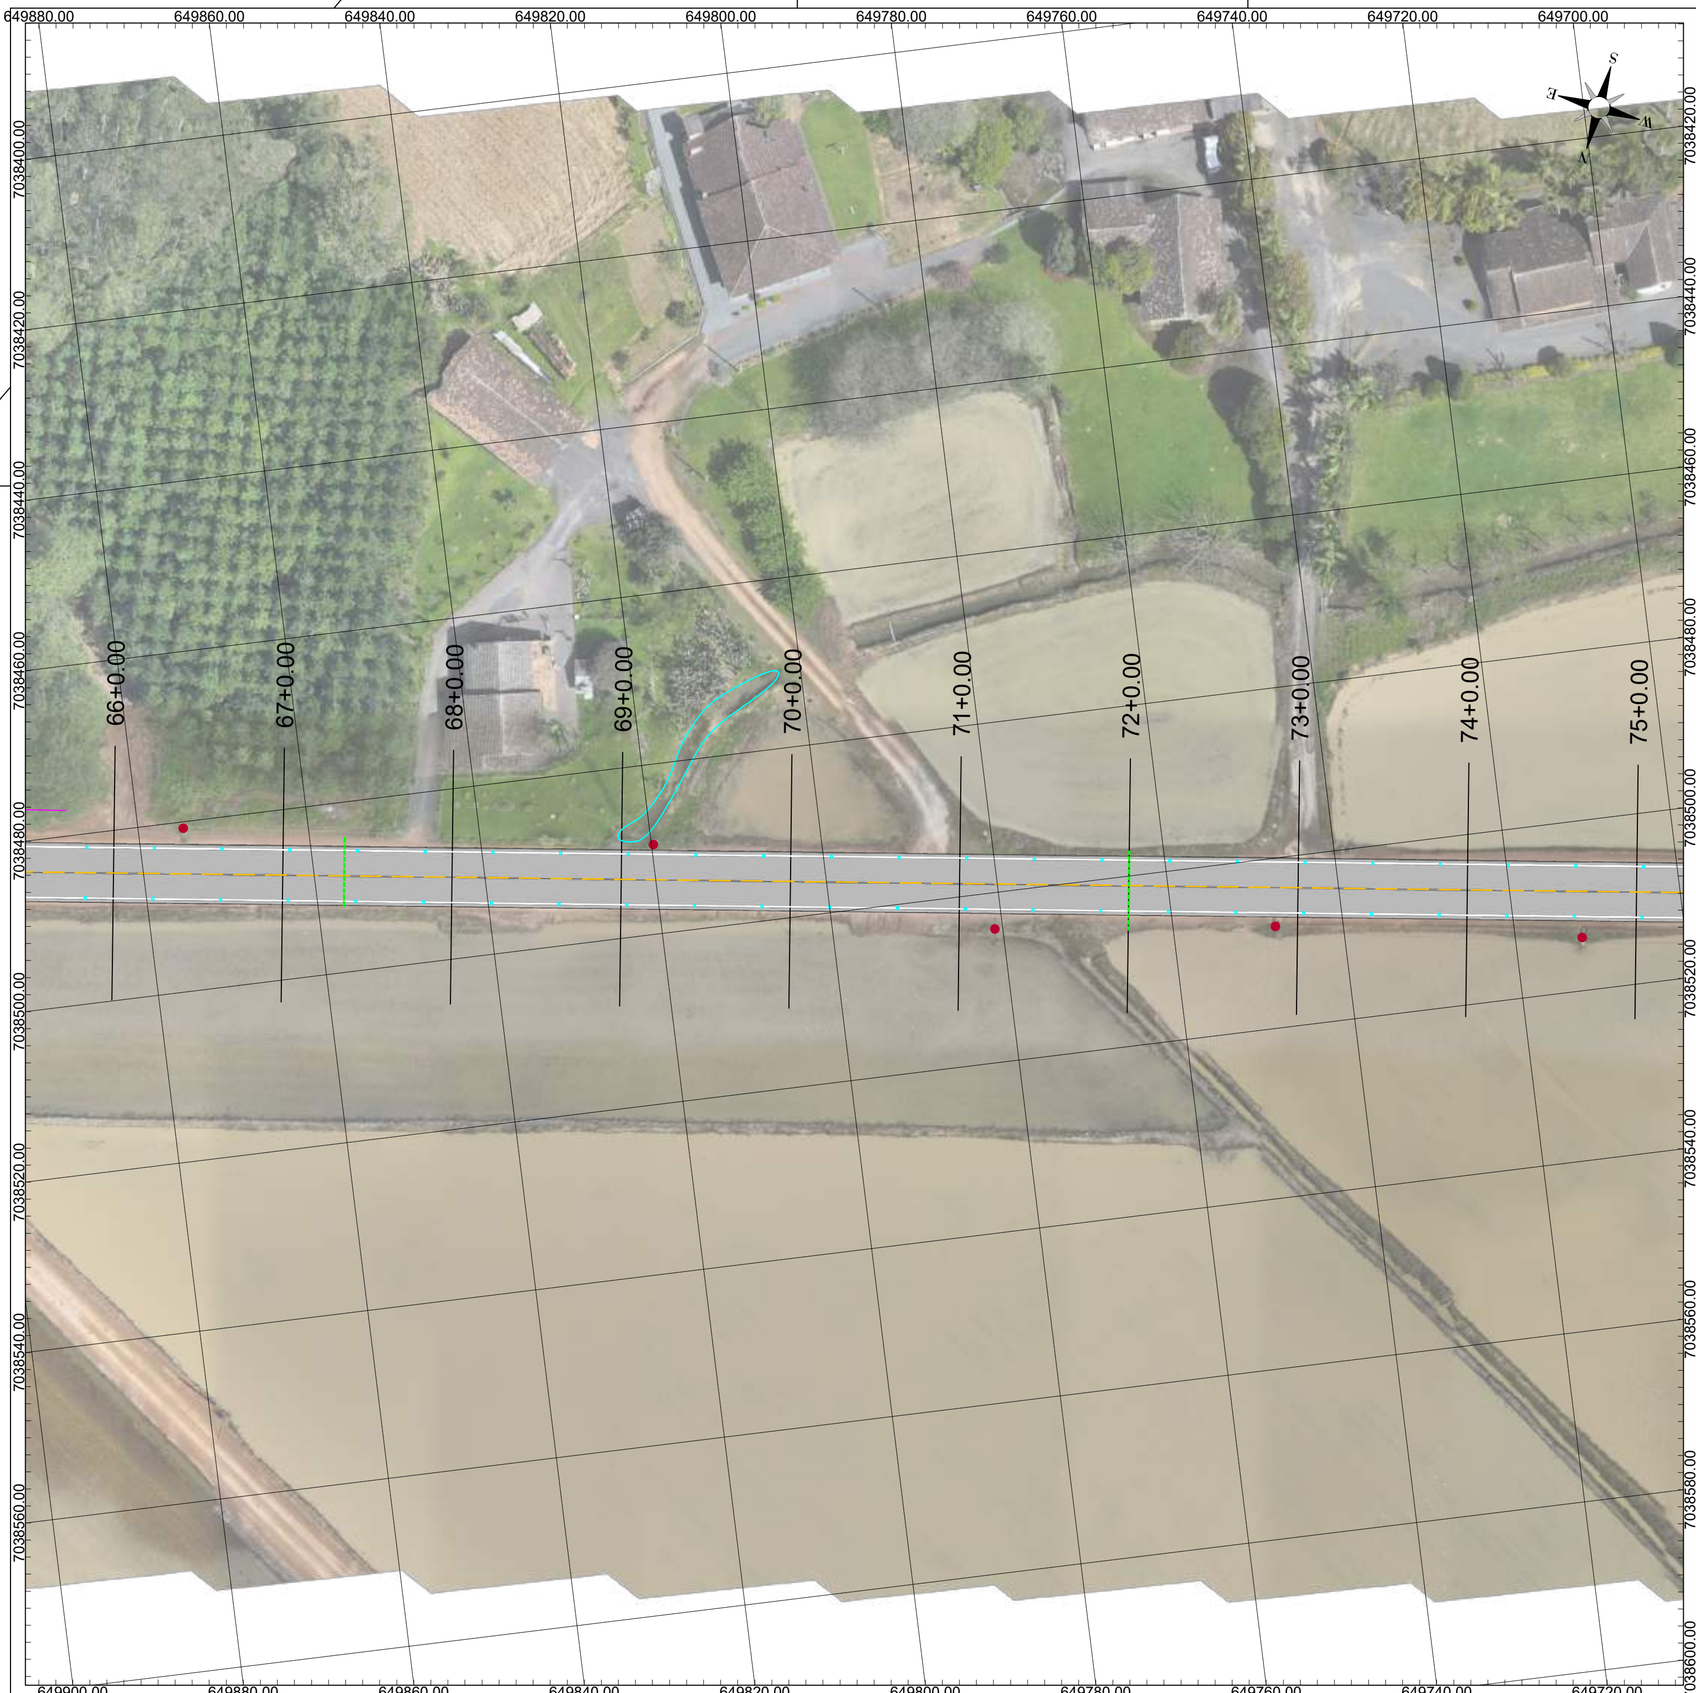

NOTAS

DATUM SIRGAS 2000 MERIDIANO CENTRAL 51W ZONA 22J - UTM

LEGENDA

Muro		Poste	
Cerca		Poste a realocar	
Curso d'água		Tubulação a ser substituída	

OBSERVAÇÕES

- Direitos autorais: o presente projeto abrange a seção de uso dos direitos autorais patrimoniais do projeto tão-somente para obra e local a que se destina, remanescendo sempre os referidos direitos autorais de integral propriedade de seu autor, tudo em consonância com a lei nº 5.194, de 24/12/66, que regula o exercício profissional do Engenheiro e a lei nº 9.610, de 19/02/98, que disciplina o Direito Autoral no país.

--	--	--	--
Primeira Revisão	Tubulações	Luara	24/10/25
Emissão Inicial	Criação	Luara	03/10/25

RESPONSÁVEL TÉCNICO:

Eng. Matheus C. O. Bieging
CREA/SC 163523-1

CONTRATANTE:

Município de Doutor Pedrinho
CNPJ: 79.373.775/0001-62

PROJETO / DESCRIÇÃO:
Pavimentação da Estrada Geral Capivari
Planta baixa

DETALHAMENTO:
Adequações

ESCALA:
1/500

DATA:
24/10/2025


LOCAL:
Estrada Geral Capivari (DPE-465)

MUNICÍPIO/U.F.:
Doutor Pedrinho/SC

ADE

FOLHA:
05

CPV® ENGENHARIA
CPV ENGENHARIA E PROJETOS LTDA EPP
CREA/SC 169442-8 | CNPJ: 33.444.048/0001-48
Rua Visconde de Mauá, 66 - Itoupava Seca - Blumenau/SC

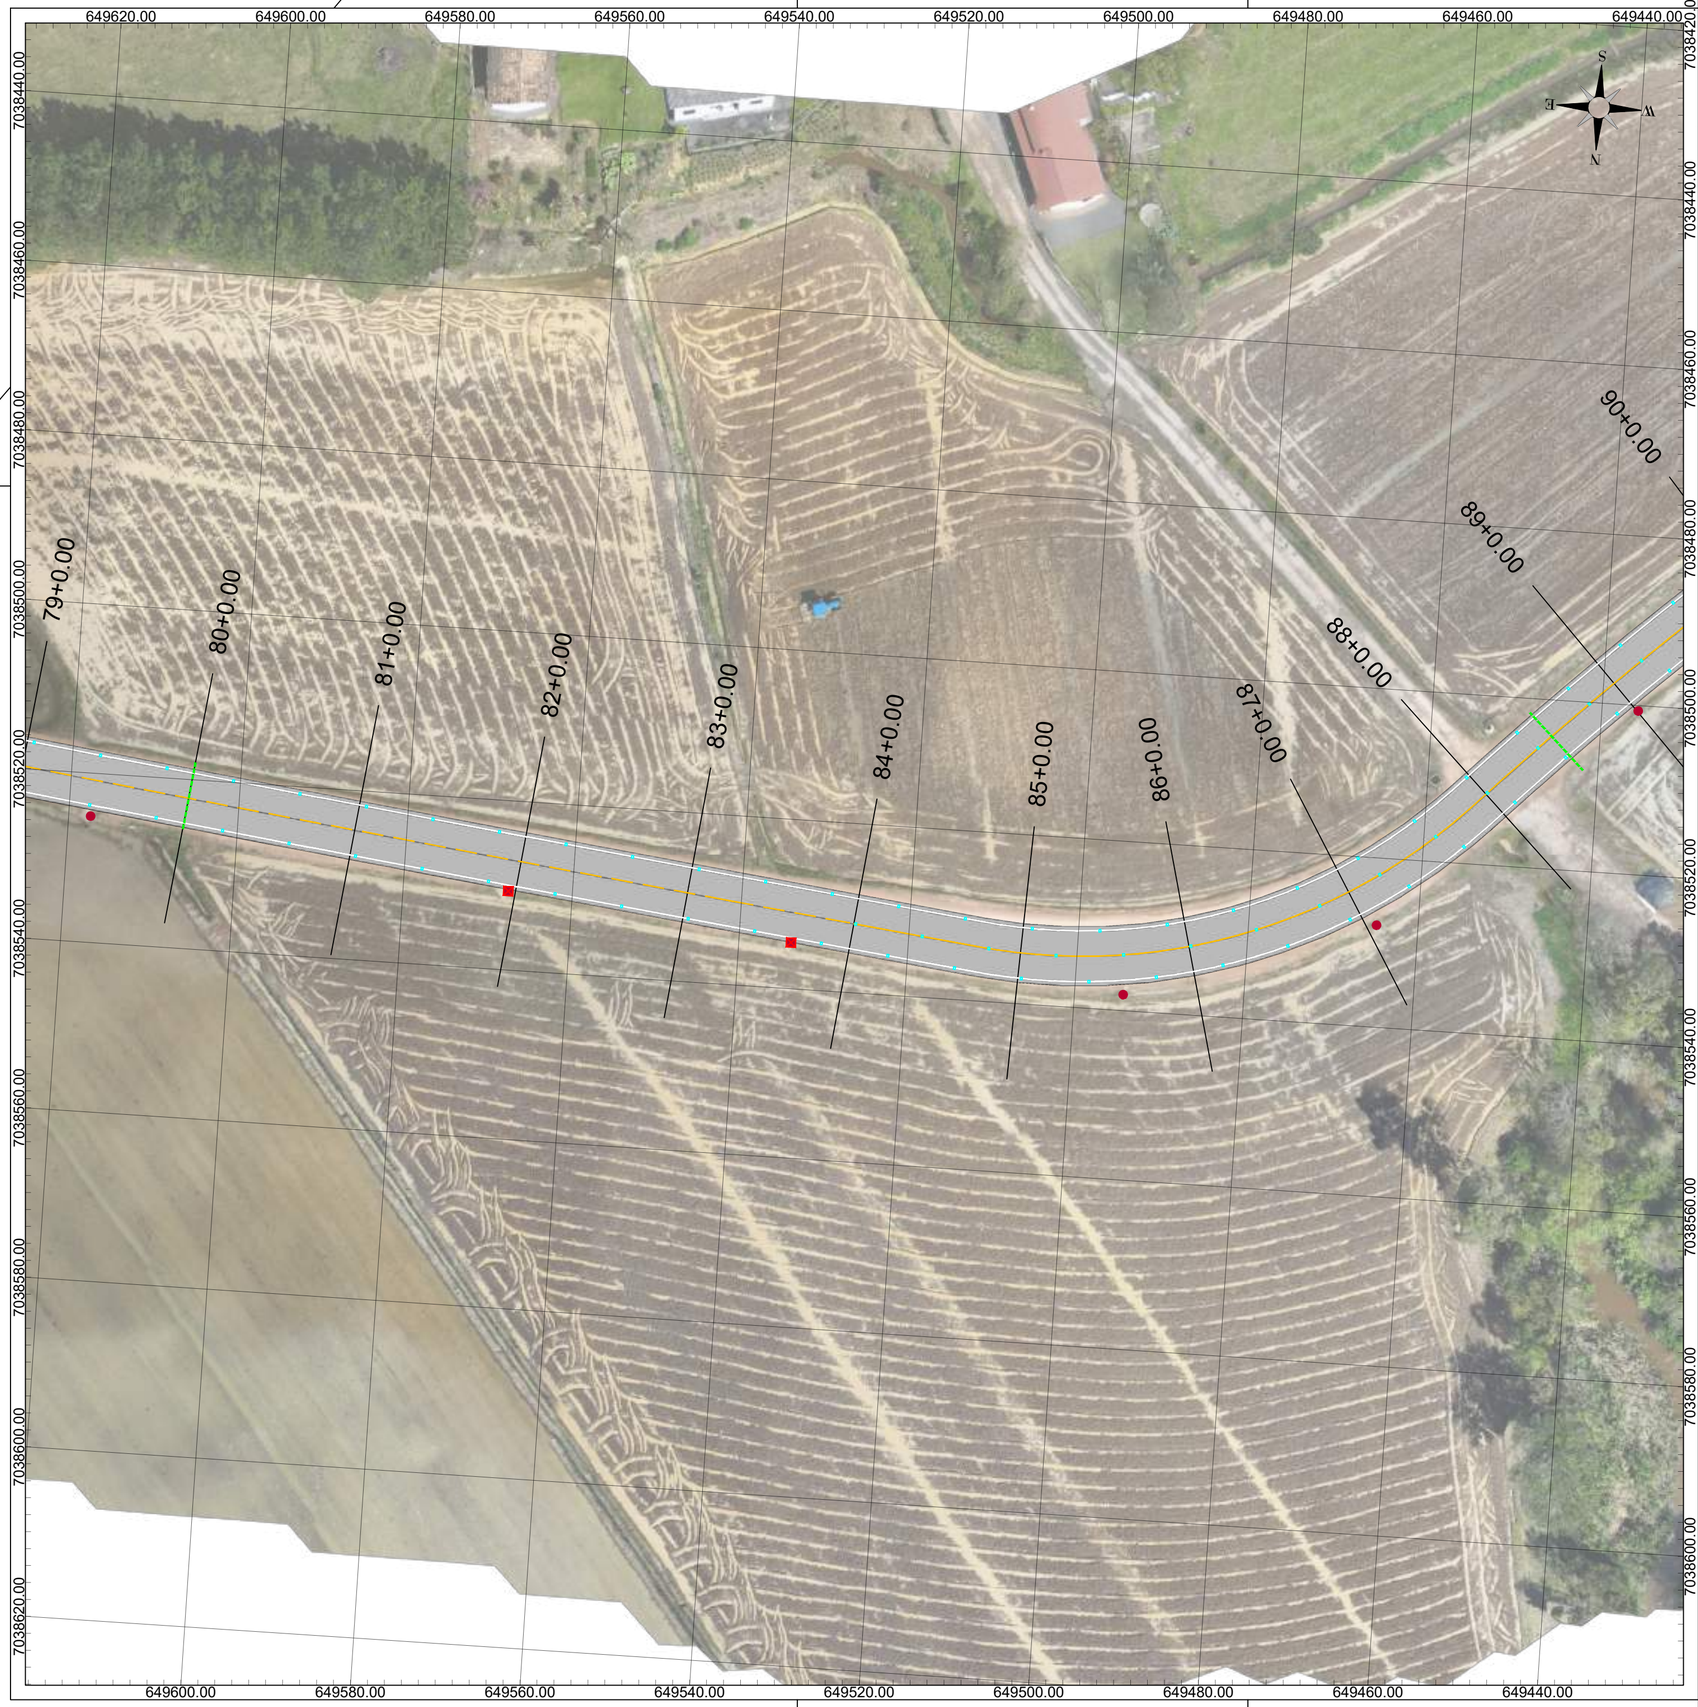

NOTAS

DATUM SIRGAS 2000 MERIDIANO CENTRAL 51W ZONA 22J - UTM

LEGENDA

Muro		Poste	
Cerca		Poste a realocar	
Curso d'água		Tubulação a ser substituída	

OBSERVAÇÕES

- Direitos autorais: o presente projeto abrange a seção de uso dos direitos autorais patrimoniais do projeto tão-somente para obra e local a que se destina, remanescendo sempre os referidos direitos autorais de integral propriedade de seu autor, tudo em consonância com a lei nº 5.194, de 24/12/66, que regula o exercício profissional do Engenheiro e a lei nº 9.610, de 19/02/98, que disciplina o Direito Autoral no país.

--	--	--	--
Primeira Revisão	Tubulações	Luara	24/10/25
Emissão Inicial	Criação	Luara	03/10/25

RESPONSÁVEL TÉCNICO:

Eng. Matheus C. O. Bieging
CREA/SC 163523-1

CONTRATANTE:

Município de Doutor Pedrinho
CNPJ: 79.373.775/0001-62

PROJETO / DESCRIÇÃO:
Pavimentação da Estrada Geral Capivari
Planta baixa

DETALHAMENTO:
Adequações

ESCALA:
1/500

DATA:
24/10/2025

LOCAL:
Estrada Geral Capivari (DPE-465)

MUNICÍPIO/U.F.:
Doutor Pedrinho/SC

ADE

FOLHA:
06

CPV® ENGENHARIA
CPV ENGENHARIA E PROJETOS LTDA EPP
CREA/SC 169442-8 | CNPJ: 33.444.048/0001-48
Rua Visconde de Mauá, 66 - Itoupava Seca - Blumenau/SC

COPIA



NOTAS

DATUM SIRGAS 2000 MERIDIANO CENTRAL 51W ZONA 22J - UTM

LEGENDA

Muro		Poste	
Cerca		Poste a realocar	
Curso d'água		Tubulação a ser substituída	

OBSERVAÇÕES

- Direitos autorais: o presente projeto abrange a seção de uso dos direitos autorais patrimoniais do projeto tão-somente para obra e local a que se destina, remanescendo sempre os referidos direitos autorais de integral propriedade de seu autor, tudo em consonância com a lei nº 5.194, de 24/12/66, que regula o exercício profissional do Engenheiro e a lei nº 9.610, de 19/02/98, que disciplina o Direito Autoral no país.

--	--	--	--
Primeira Revisão	Tubulações	Luara	24/10/25
Emissão Inicial	Criação	Luara	03/10/25

RESPONSÁVEL TÉCNICO:

Eng. Matheus C. O. Bieging
CREA/SC 163523-1

CONTRATANTE:

Município de Doutor Pedrinho
CNPJ: 79.373.775/0001-62

PROJETO / DESCRIÇÃO:
Pavimentação da Estrada Geral Capivari
Planta baixa

DETALHAMENTO:
Adequações

ESCALA:
1/500

DATA:
24/10/2025

LOCAL:
Estrada Geral Capivari (DPE-465)

MUNICÍPIO/U.F.:
Doutor Pedrinho/SC

ADE

FOLHA:
07

CPV® ENGENHARIA
CPV ENGENHARIA E PROJETOS LTDA EPP
CREA/SC 169442-8 | CNPJ: 33.444.048/0001-48
Rua Visconde de Mauá, 66 - Itoupava Seca - Blumenau/SC

COPY



NOTAS

DATUM SIRGAS 2000 MERIDIANO CENTRAL 51W ZONA 22J - UTM

LEGENDA

Muro		Poste	
Cerca		Poste a realocar	
Curso d'água		Tubulação a ser substituída	

OBSERVAÇÕES

- Direitos autorais: o presente projeto abrange a seção de uso dos direitos autorais patrimoniais do projeto tão-somente para obra e local a que se destina, remanescendo sempre os referidos direitos autorais de integral propriedade de seu autor, tudo em consonância com a lei nº 5.194, de 24/12/66, que regula o exercício profissional do Engenheiro e a lei nº 9.610, de 19/02/98, que disciplina o Direito Autoral no país.

--	--	--	--
Primeira Revisão	Tubulações	Luara	24/10/25
Emissão Inicial	Criação	Luara	03/10/25

RESPONSÁVEL TÉCNICO:

Eng. Matheus C. O. Bieging
CREA/SC 163523-1

CONTRATANTE:

Município de Doutor Pedrinho
CNPJ: 79.373.775/0001-62

PROJETO / DESCRIÇÃO:
Pavimentação da Estrada Geral Capivari
Planta baixa

DETALHAMENTO:
Adequações

ESCALA:
1/500

DATA:
24/10/2025

LOCAL:
Estrada Geral Capivari (DPE-465)

MUNICÍPIO/U.F.:
Doutor Pedrinho/SC

ADE

FOLHA:
08

CPV® ENGENHARIA
CPV ENGENHARIA E PROJETOS LTDA EPP
CREA/SC 169442-8 | CNPJ: 33.444.048/0001-48
Rua Visconde de Mauá, 66 - Itoupava Seca - Blumenau/SC

649160.00 649140.00 649120.00 649100.00 649080.00 649060.00 649040.00 649020.00

7038100.00 7038120.00 7038140.00 7038160.00 7038180.00 7038200.00 7038220.00

7037980.00 7038000.00 7038020.00 7038040.00 7038060.00 7038080.00 7038100.00



649020.00 649000.00 648980.00 648960.00 648940.00 648920.00 648900.00

NOTAS

DATUM SIRGAS 2000 MERIDIANO CENTRAL 51W ZONA 22J - UTM

LEGENDA

Muro		Poste	
Cerca		Poste a realocar	
Curso d'água		Tubulação a ser substituída	

OBSERVAÇÕES

- Direitos autorais: o presente projeto abrange a seção de uso dos direitos autorais patrimoniais do projeto tão-somente para obra e local a que se destina, remanescendo sempre os referidos direitos autorais de integral propriedade de seu autor, tudo em consonância com a lei nº 5.194, de 24/12/66, que regula o exercício profissional do Engenheiro e a lei nº 9.610, de 19/02/98, que disciplina o Direito Autoral no país.

--	--	--	--
Primeira Revisão	Tubulações	Luara	24/10/25
Emissão Inicial	Criação	Luara	03/10/25

RESPONSÁVEL TÉCNICO:

Eng. Matheus C. O. Bieging
CREA/SC 163523-1

CONTRATANTE:

Município de Doutor Pedrinho
CNPJ: 79.373.775/0001-62

PROJETO / DESCRIÇÃO:
Pavimentação da Estrada Geral Capivari
Planta baixa

DETALHAMENTO:
Adequações

ESCALA:
1/500

DATA:
24/10/2025


LOCAL:
Estrada Geral Capivari (DPE-465)

MUNICÍPIO/U.F.:
Doutor Pedrinho/SC

ADE

FOLHA:
09

CPV® ENGENHARIA
CPV ENGENHARIA E PROJETOS LTDA EPP
CREA/SC 169442-8 | CNPJ: 33.444.048/0001-48
Rua Visconde de Mauá, 66 - Itoupava Seca - Blumenau/SC

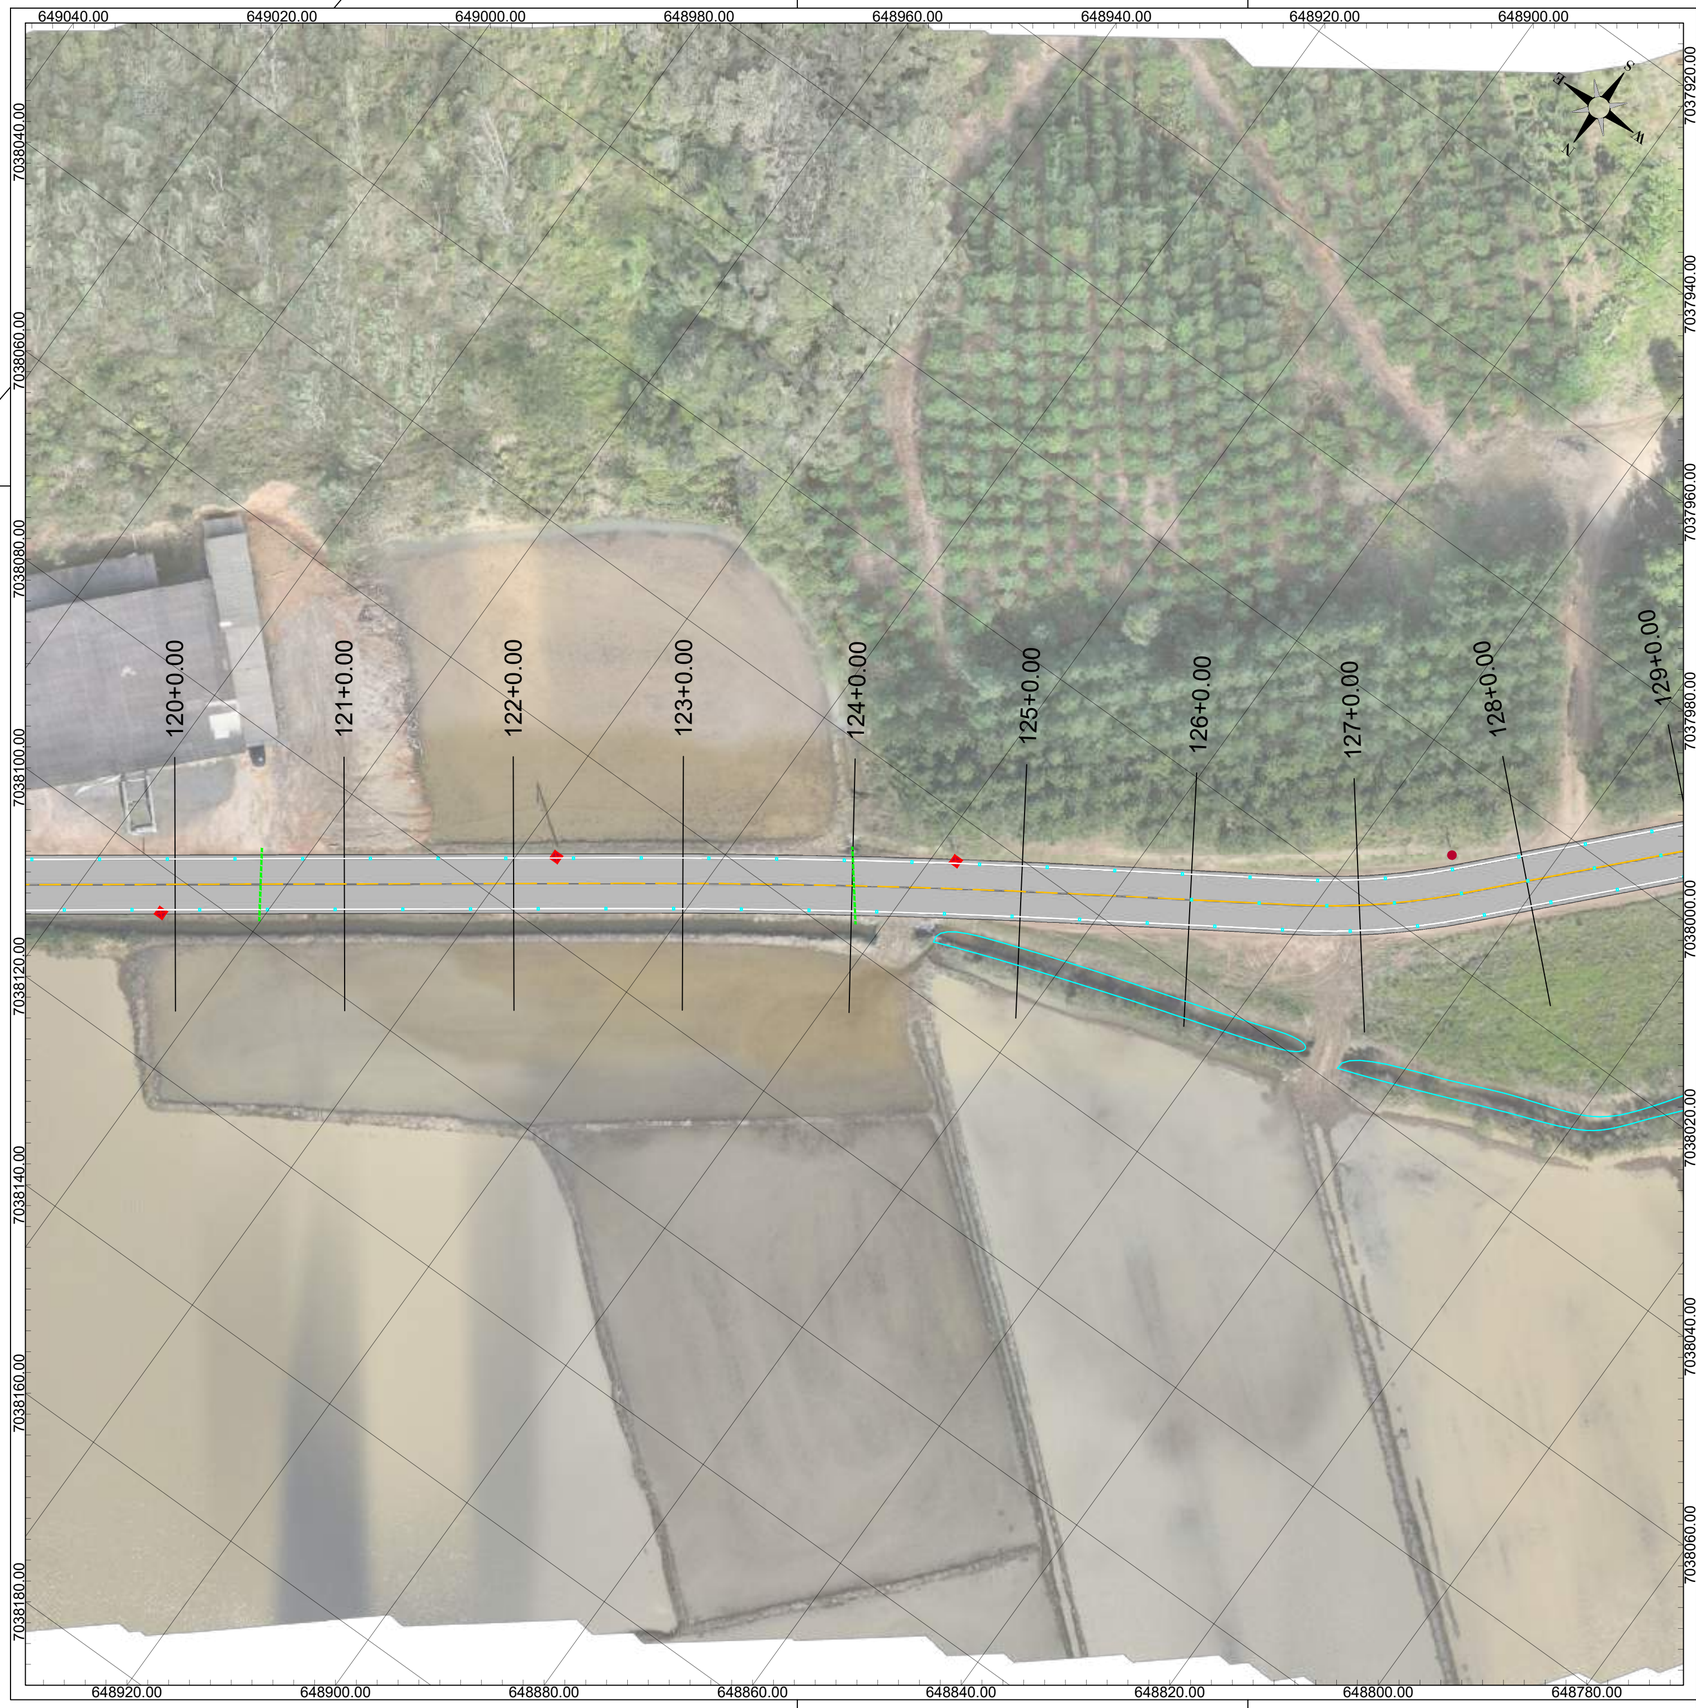

NOTAS

DATUM SIRGAS 2000 MERIDIANO CENTRAL 51W ZONA 22J - UTM

LEGENDA

Muro		Poste	
Cerca		Poste a realocar	
Curso d'água		Tubulação a ser substituída	

OBSERVAÇÕES

- Direitos autorais: o presente projeto abrange a seção de uso dos direitos autorais patrimoniais do projeto tão-somente para obra e local a que se destina, remanescendo sempre os referidos direitos autorais de integral propriedade de seu autor, tudo em consonância com a lei nº 5.194, de 24/12/66, que regula o exercício profissional do Engenheiro e a lei nº 9.610, de 19/02/98, que disciplina o Direito Autoral no país.

--	--	--	--
Primeira Revisão	Tubulações	Luara	24/10/25
Emissão Inicial	Criação	Luara	03/10/25

RESPONSÁVEL TÉCNICO:

Eng. Matheus C. O. Bieging
CREA/SC 163523-1

CONTRATANTE:

Município de Doutor Pedrinho
CNPJ: 79.373.775/0001-62

PROJETO / DESCRIÇÃO:
Pavimentação da Estrada Geral Capivari
Planta baixa

DETALHAMENTO:
Adequações

ESCALA:
1/500

DATA:
24/10/2025

LOCAL:
Estrada Geral Capivari (DPE-465)


MUNICÍPIO/U.F.:
Doutor Pedrinho/SC

ADE

CPV® ENGENHARIA

CPV ENGENHARIA E PROJETOS LTDA EPP
CREA/SC 169442-8 | CNPJ: 33.444.048/0001-48
Rua Visconde de Mauá, 66 - Itoupava Seca - Blumenau/SC

FOLHA:
10

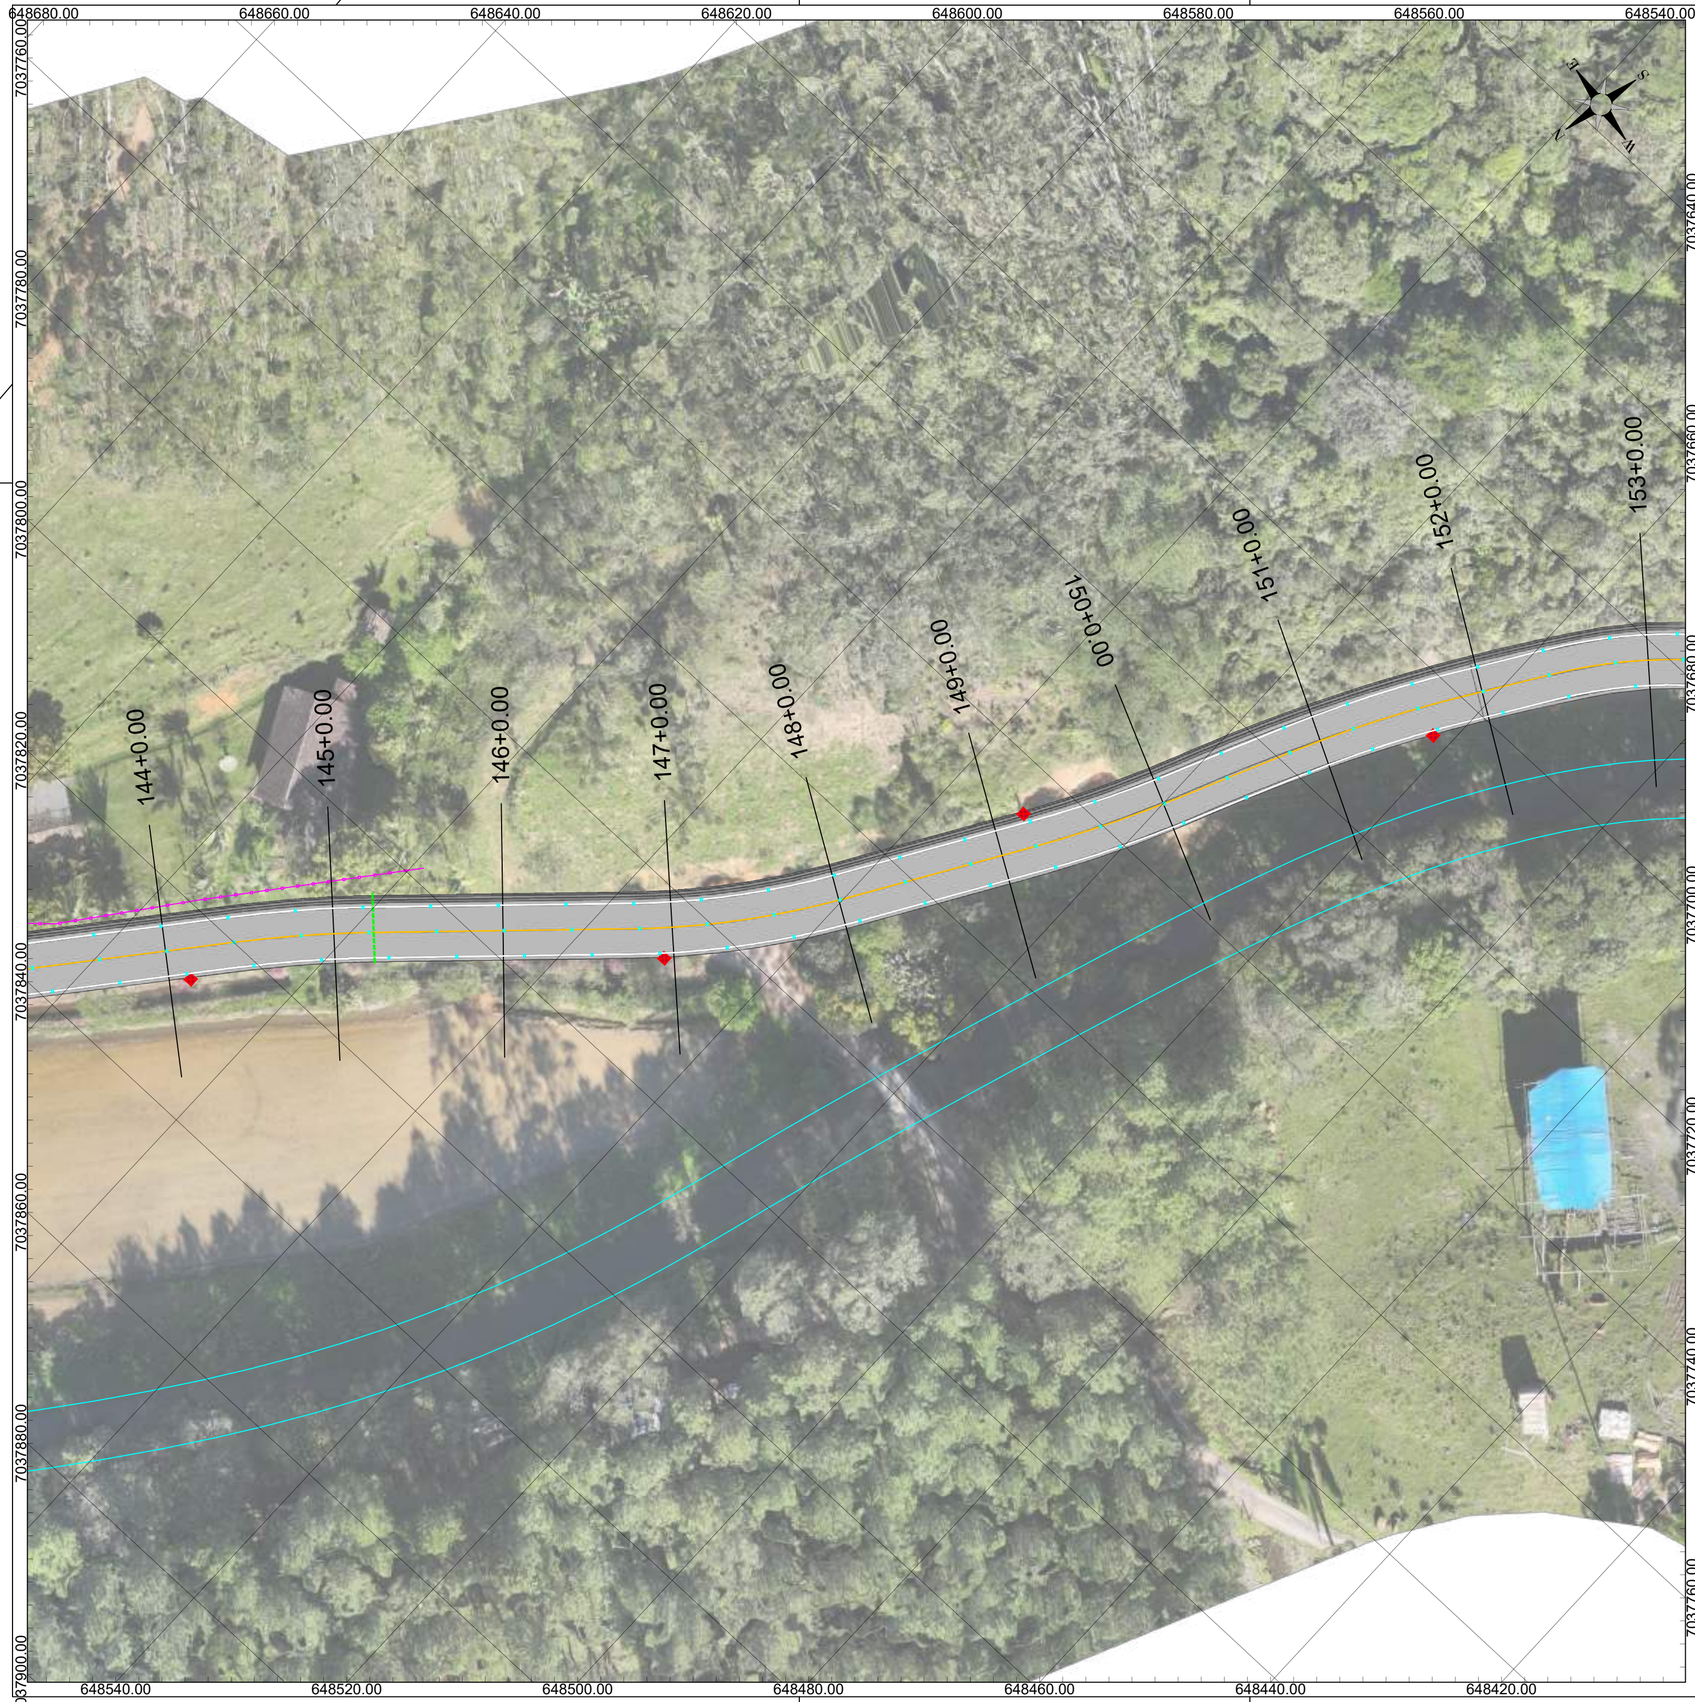

NOTAS

DATUM SIRGAS 2000 MERIDIANO CENTRAL 51W ZONA 22J - UTM

LEGENDA

Muro		Poste	
Cerca		Poste a realocar	
Curso d'água		Tubulação a ser substituída	

OBSERVAÇÕES

- Direitos autorais: o presente projeto abrange a seção de uso dos direitos autorais patrimoniais do projeto tão-somente para obra e local a que se destina, remanescendo sempre os referidos direitos autorais de integral propriedade de seu autor, tudo em consonância com a lei nº 5.194, de 24/12/66, que regula o exercício profissional do Engenheiro e a lei nº 9.610, de 19/02/98, que disciplina o Direito Autoral no país.

--	--	--	--
Primeira Revisão	Tubulações	Luara	24/10/25
Emissão Inicial	Criação	Luara	03/10/25

RESPONSÁVEL TÉCNICO:

Eng. Matheus C. O. Bieging
CREA/SC 163523-1

CONTRATANTE:

Município de Doutor Pedrinho
CNPJ: 79.373.775/0001-62

PROJETO / DESCRIÇÃO:
Pavimentação da Estrada Geral Capivari
Planta baixa

DETALHAMENTO:
Adequações

ESCALA:
1/500

DATA:
24/10/2025

LOCAL:
Estrada Geral Capivari (DPE-465)

MUNICÍPIO/U.F.:
Doutor Pedrinho/SC

ADE

FOLHA:
11

CPV® ENGENHARIA
CPV ENGENHARIA E PROJETOS LTDA EPP
CREA/SC 169442-8 | CNPJ: 33.444.048/0001-48
Rua Visconde de Mauá, 66 - Itoupava Seca - Blumenau/SC

COPIA



NOTAS

DATUM SIRGAS 2000 MERIDIANO CENTRAL 51W ZONA 22J - UTM

LEGENDA

Muro		Poste	
Cerca		Poste a realocar	
Curso d'água		Tubulação a ser substituída	

OBSERVAÇÕES

- Direitos autorais: o presente projeto abrange a seção de uso dos direitos autorais patrimoniais do projeto tão-somente para obra e local a que se destina, remanescendo sempre os referidos direitos autorais de integral propriedade de seu autor, tudo em consonância com a lei nº 5.194, de 24/12/66, que regula o exercício profissional do Engenheiro e a lei nº 9.610, de 19/02/98, que disciplina o Direito Autoral no país.

--	--	--	--
Primeira Revisão	Tubulações	Luara	24/10/25
Emissão Inicial	Criação	Luara	03/10/25

RESPONSÁVEL TÉCNICO:

Eng. Matheus C. O. Bieging
CREA/SC 163523-1

CONTRATANTE:

Município de Doutor Pedrinho
CNPJ: 79.373.775/0001-62

PROJETO / DESCRIÇÃO:
Pavimentação da Estrada Geral Capivari
Planta baixa

DETALHAMENTO:
Adequações

ESCALA:
1/500

DATA:
24/10/2025


LOCAL:
Estrada Geral Capivari (DPE-465)

MUNICÍPIO/U.F.:
Doutor Pedrinho/SC

ADE

FOLHA:
12

CPV® ENGENHARIA
CPV ENGENHARIA E PROJETOS LTDA EPP
CREA/SC 169442-8 | CNPJ: 33.444.048/0001-48
Rua Visconde de Mauá, 66 - Itoupava Seca - Blumenau/SC

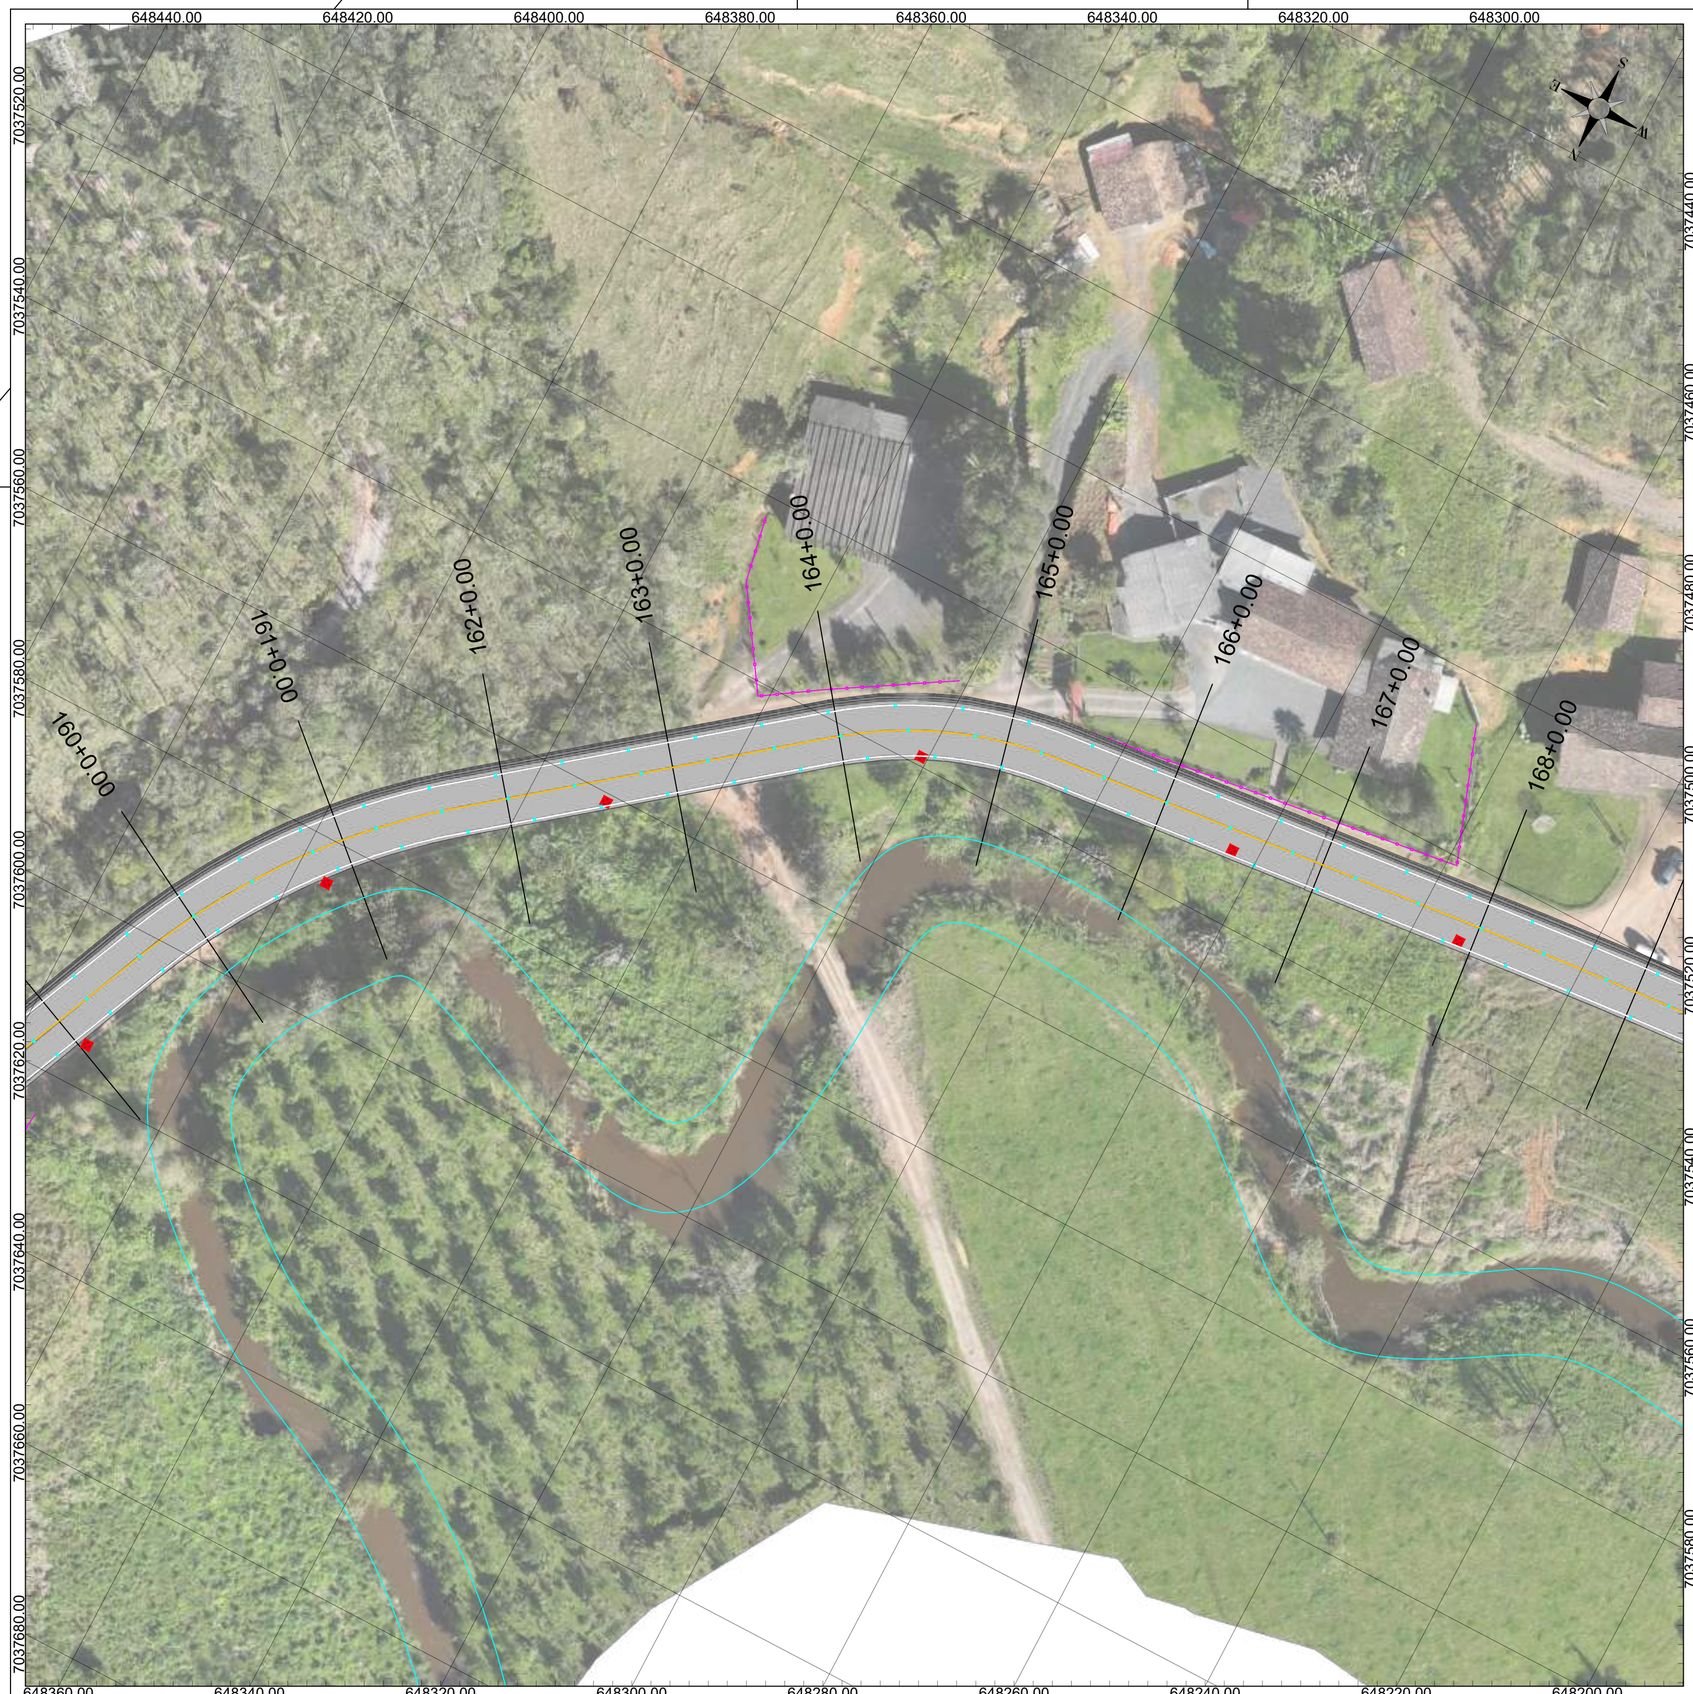

NOTAS

DATUM SIRGAS 2000 MERIDIANO CENTRAL 51W ZONA 22J - UTM

LEGENDA

Muro		Poste	
Cerca		Poste a realocar	
Curso d'água		Tubulação a ser substituída	

OBSERVAÇÕES

- Direitos autorais: o presente projeto abrange a seção de uso dos direitos autorais patrimoniais do projeto tão-somente para obra e local a que se destina, remanescendo sempre os referidos direitos autorais de integral propriedade de seu autor, tudo em consonância com a lei nº 5.194, de 24/12/66, que regula o exercício profissional do Engenheiro e a lei nº 9.610, de 19/02/98, que disciplina o Direito Autoral no país.

--	--	--	--
Primeira Revisão	Tubulações	Luara	24/10/25
Emissão Inicial	Criação	Luara	03/10/25

RESPONSÁVEL TÉCNICO:

Eng. Matheus C. O. Bieging
CREA/SC 163523-1

CONTRATANTE:

Município de Doutor Pedrinho
CNPJ: 79.373.775/0001-62

PROJETO / DESCRIÇÃO:
Pavimentação da Estrada Geral Capivari
Planta baixa

DETALHAMENTO:
Adequações

ESCALA:
1/500

DATA:
24/10/2025


LOCAL:
Estrada Geral Capivari (DPE-465)

MUNICÍPIO/U.F.:
Doutor Pedrinho/SC

ADE

FOLHA:
13

CPV® ENGENHARIA
CPV ENGENHARIA E PROJETOS LTDA EPP
CREA/SC 169442-8 | CNPJ: 33.444.048/0001-48
Rua Visconde de Mauá, 66 - Itoupava Seca - Blumenau/SC

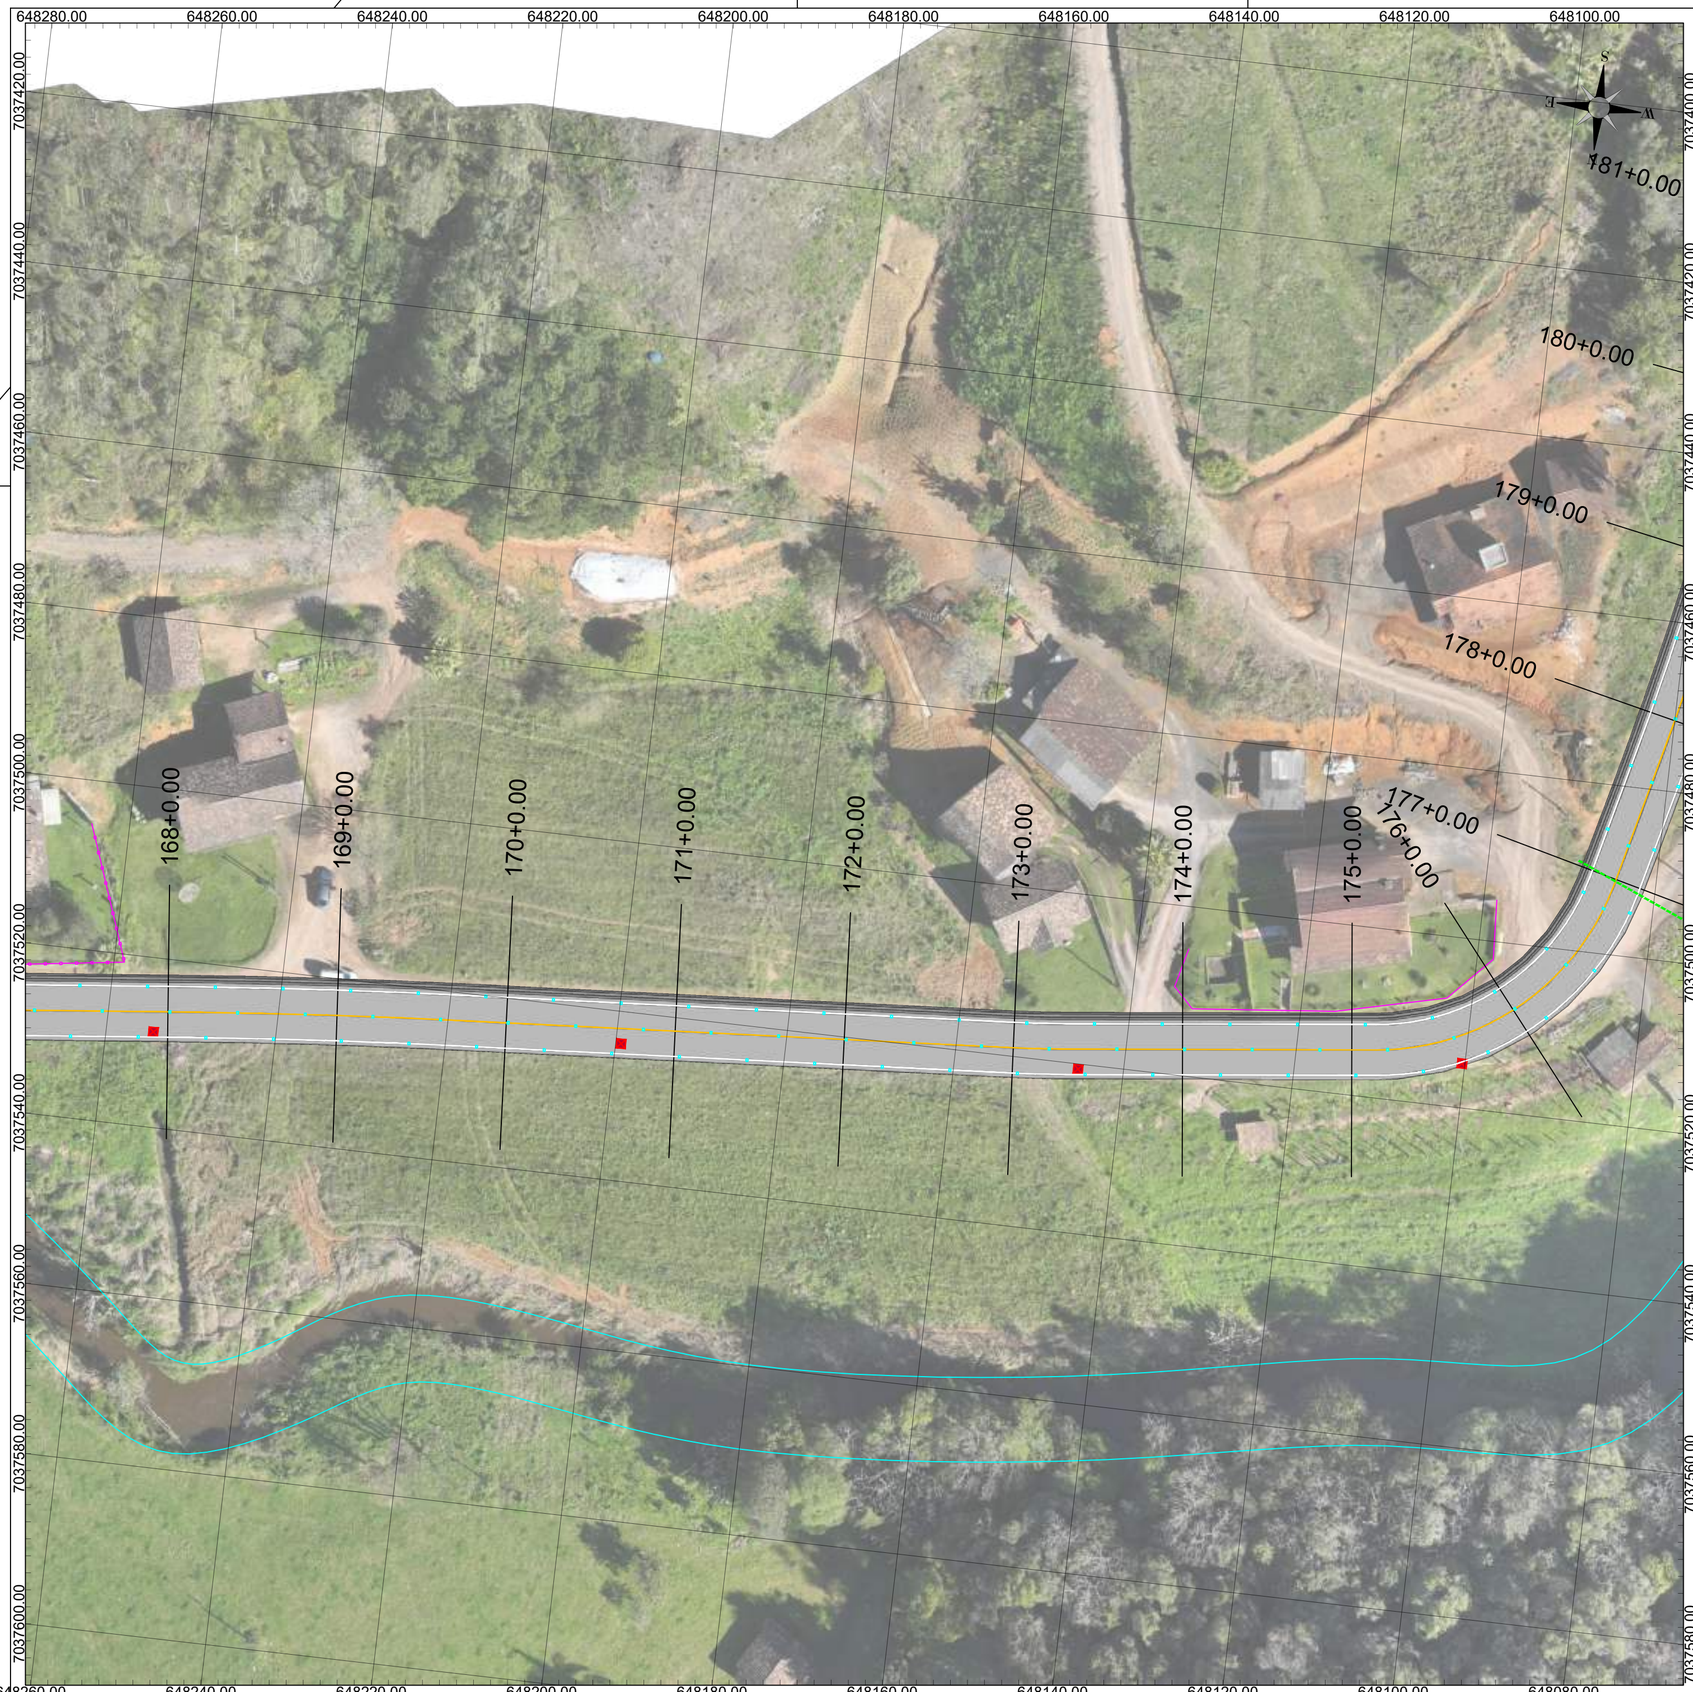

NOTAS

DATUM SIRGAS 2000 MERIDIANO CENTRAL 51W ZONA 22J - UTM

LEGENDA

Muro		Poste	
Cerca		Poste a realocar	
Curso d'água		Tubulação a ser substituída	

OBSERVAÇÕES

- Direitos autorais: o presente projeto abrange a seção de uso dos direitos autorais patrimoniais do projeto tão-somente para obra e local a que se destina, remanescendo sempre os referidos direitos autorais de integral propriedade de seu autor, tudo em consonância com a lei nº 5.194, de 24/12/66, que regula o exercício profissional do Engenheiro e a lei nº 9.610, de 19/02/98, que disciplina o Direito Autoral no país.

--	--	--	--
Primeira Revisão	Tubulações	Luara	24/10/25
Emissão Inicial	Criação	Luara	03/10/25

RESPONSÁVEL TÉCNICO:

Eng. Matheus C. O. Bieging
CREA/SC 163523-1

CONTRATANTE:

Município de Doutor Pedrinho
CNPJ: 79.373.775/0001-62

PROJETO / DESCRIÇÃO:
Pavimentação da Estrada Geral Capivari
Planta baixa

DETALHAMENTO:
Adequações

ESCALA:
1/500

DATA:
24/10/2025

LOCAL:
Estrada Geral Capivari (DPE-465)

MUNICÍPIO/U.F.:
Doutor Pedrinho/SC

ADE

FOLHA:
14

CPV® ENGENHARIA

CPV ENGENHARIA E PROJETOS LTDA EPP
CREA/SC 169442-8 | CNPJ: 33.444.048/0001-48
Rua Visconde de Mauá, 66 - Itoupava Seca - Blumenau/SC



NOTAS

DATUM SIRGAS 2000 MERIDIANO CENTRAL 51W ZONA 22J - UTM

LEGENDA

Muro		Poste	
Cerca		Poste a realocar	
Curso d'água		Tubulação a ser substituída	

OBSERVAÇÕES

- Direitos autorais: o presente projeto abrange a seção de uso dos direitos autorais patrimoniais do projeto tão-somente para obra e local a que se destina, remanescendo sempre os referidos direitos autorais de integral propriedade de seu autor, tudo em consonância com a lei nº 5.194, de 24/12/66, que regula o exercício profissional do Engenheiro e a lei nº 9.610, de 19/02/98, que disciplina o Direito Autoral no país.

--	--	--	--
Primeira Revisão	Tubulações	Luara	24/10/25
Emissão Inicial	Criação	Luara	03/10/25

RESPONSÁVEL TÉCNICO:

Eng. Matheus C. O. Bieging
CREA/SC 163523-1

CONTRATANTE:

Município de Doutor Pedrinho
CNPJ: 79.373.775/0001-62

PROJETO / DESCRIÇÃO:
Pavimentação da Estrada Geral Capivari
Planta baixa

DETALHAMENTO:
Adequações

ESCALA:
1/500

DATA:
24/10/2025


LOCAL:
Estrada Geral Capivari (DPE-465)

MUNICÍPIO/U.F.:
Doutor Pedrinho/SC

ADE

FOLHA:
15

CPV® ENGENHARIA
CPV ENGENHARIA E PROJETOS LTDA EPP
CREA/SC 169442-8 | CNPJ: 33.444.048/0001-48
Rua Visconde de Mauá, 66 - Itoupava Seca - Blumenau/SC

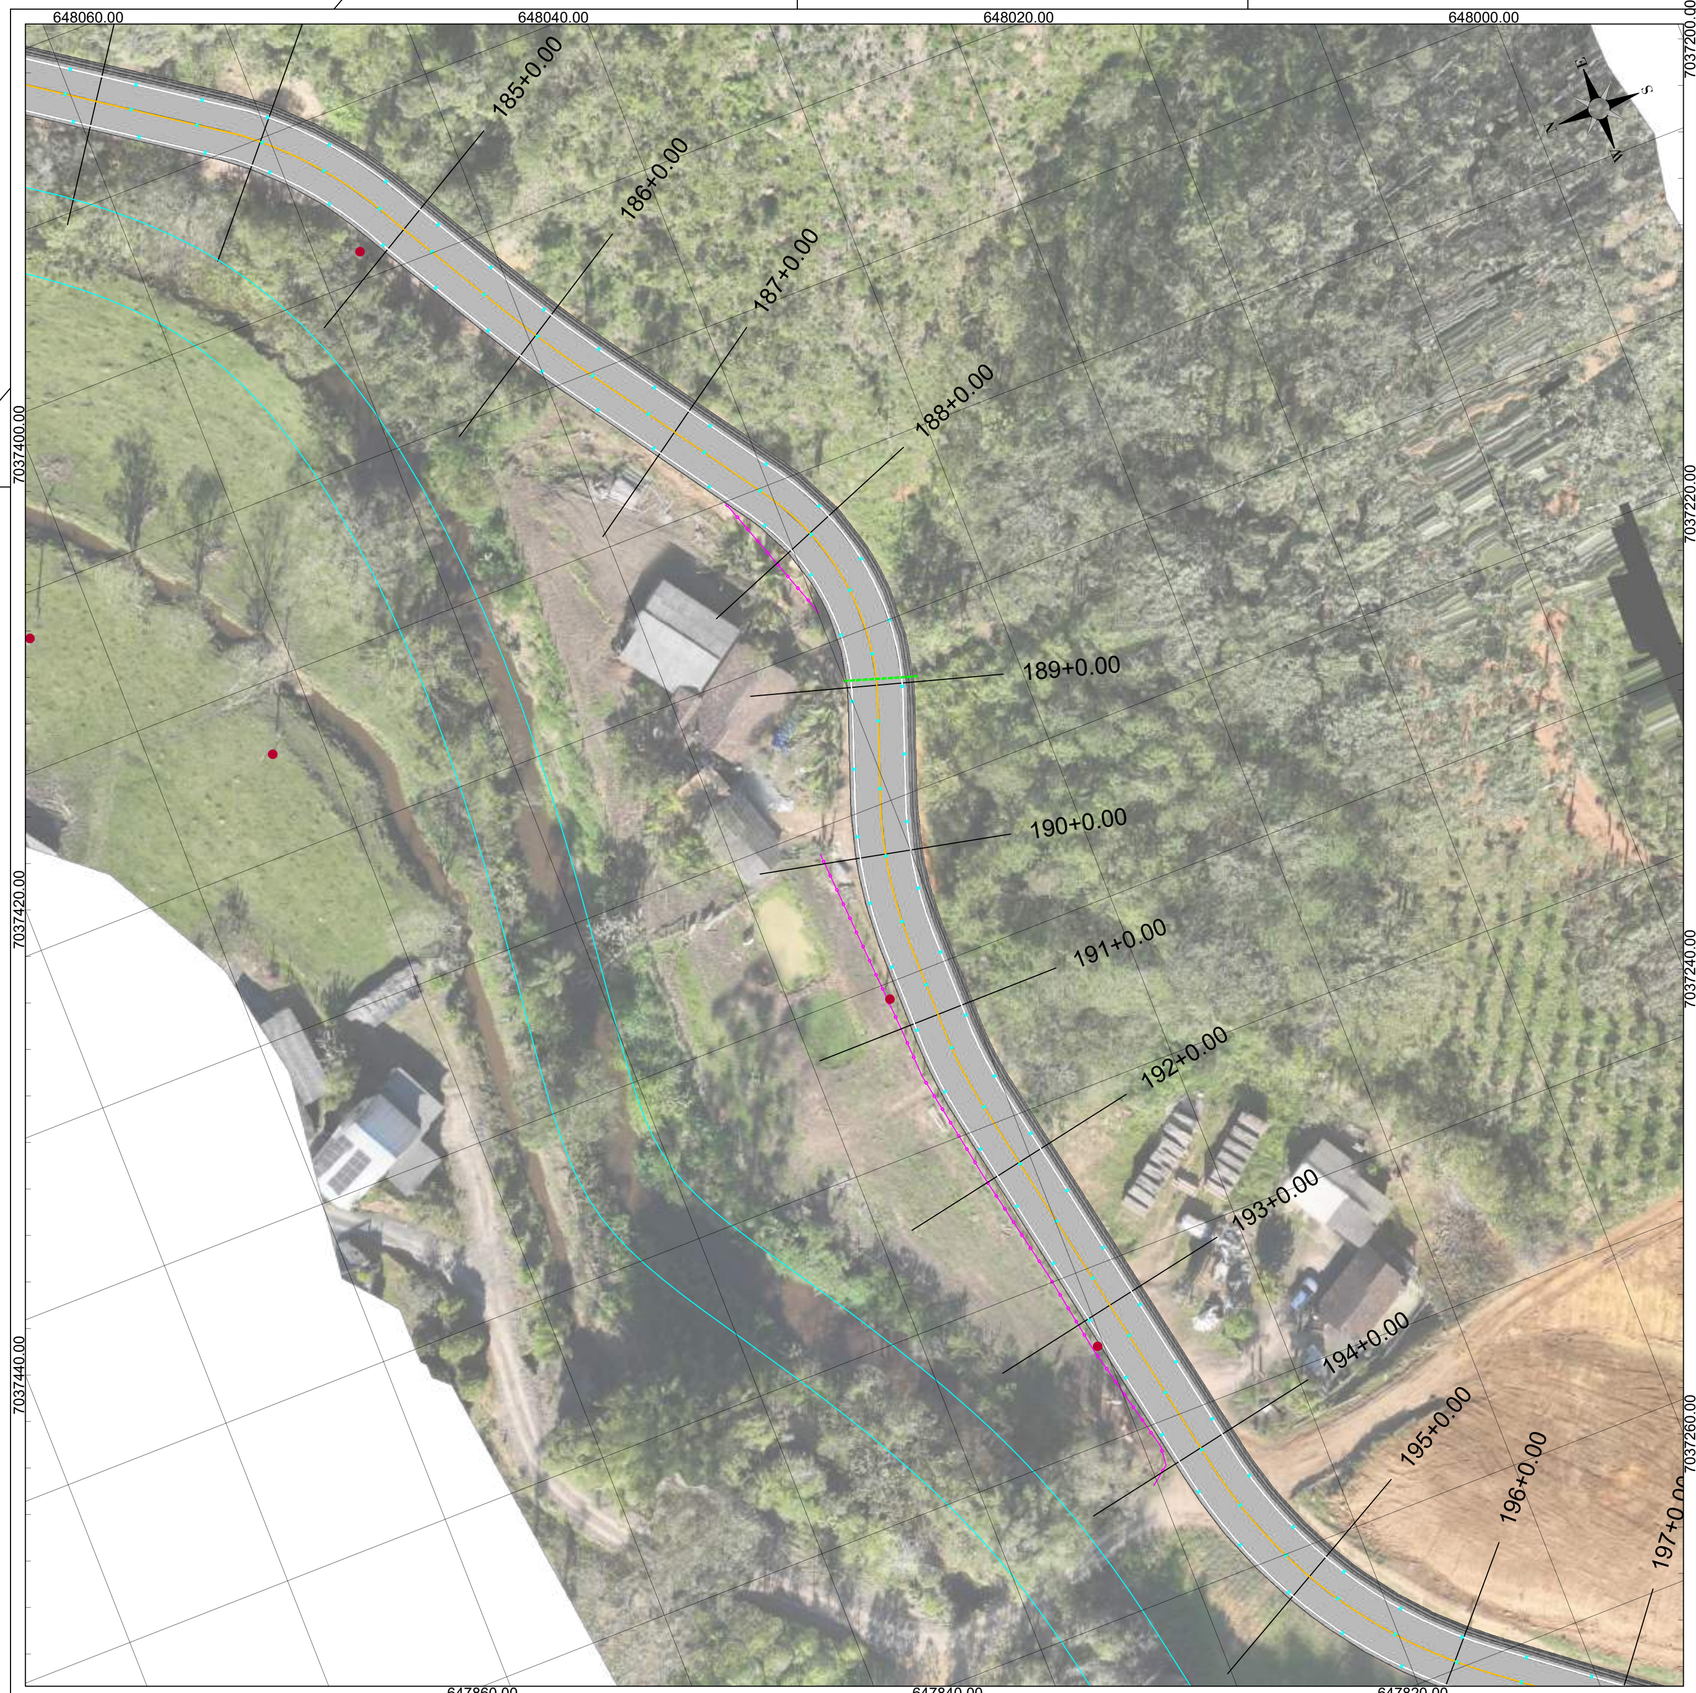

NOTAS

DATUM SIRGAS 2000 MERIDIANO CENTRAL 51W ZONA 22J - UTM

LEGENDA

Muro		Poste	
Cerca		Poste a realocar	
Curso d'água		Tubulação a ser substituída	

OBSERVAÇÕES

- Direitos autorais: o presente projeto abrange a seção de uso dos direitos autorais patrimoniais do projeto tão-somente para obra e local a que se destina, remanescendo sempre os referidos direitos autorais de integral propriedade de seu autor, tudo em consonância com a lei nº 5.194, de 24/12/66, que regula o exercício profissional do Engenheiro e a lei nº 9.610, de 19/02/98, que disciplina o Direito Autoral no país.

--	--	--	--
Primeira Revisão	Tubulações	Luara	24/10/25
Emissão Inicial	Criação	Luara	03/10/25

RESPONSÁVEL TÉCNICO:

Eng. Matheus C. O. Bieging
CREA/SC 163523-1

CONTRATANTE:

Município de Doutor Pedrinho
CNPJ: 79.373.775/0001-62

PROJETO / DESCRIÇÃO:
Pavimentação da Estrada Geral Capivari
Planta baixa

DETALHAMENTO:
Adequações

ESCALA:
1/500

DATA:
24/10/2025

LOCAL:
Estrada Geral Capivari (DPE-465)


MUNICÍPIO/U.F.:
Doutor Pedrinho/SC

ADE

CPV® ENGENHARIA

CPV ENGENHARIA E PROJETOS LTDA EPP
CREA/SC 169442-8 | CNPJ: 33.444.048/0001-48
Rua Visconde de Mauá, 66 - Itoupava Seca - Blumenau/SC

FOLHA:
16

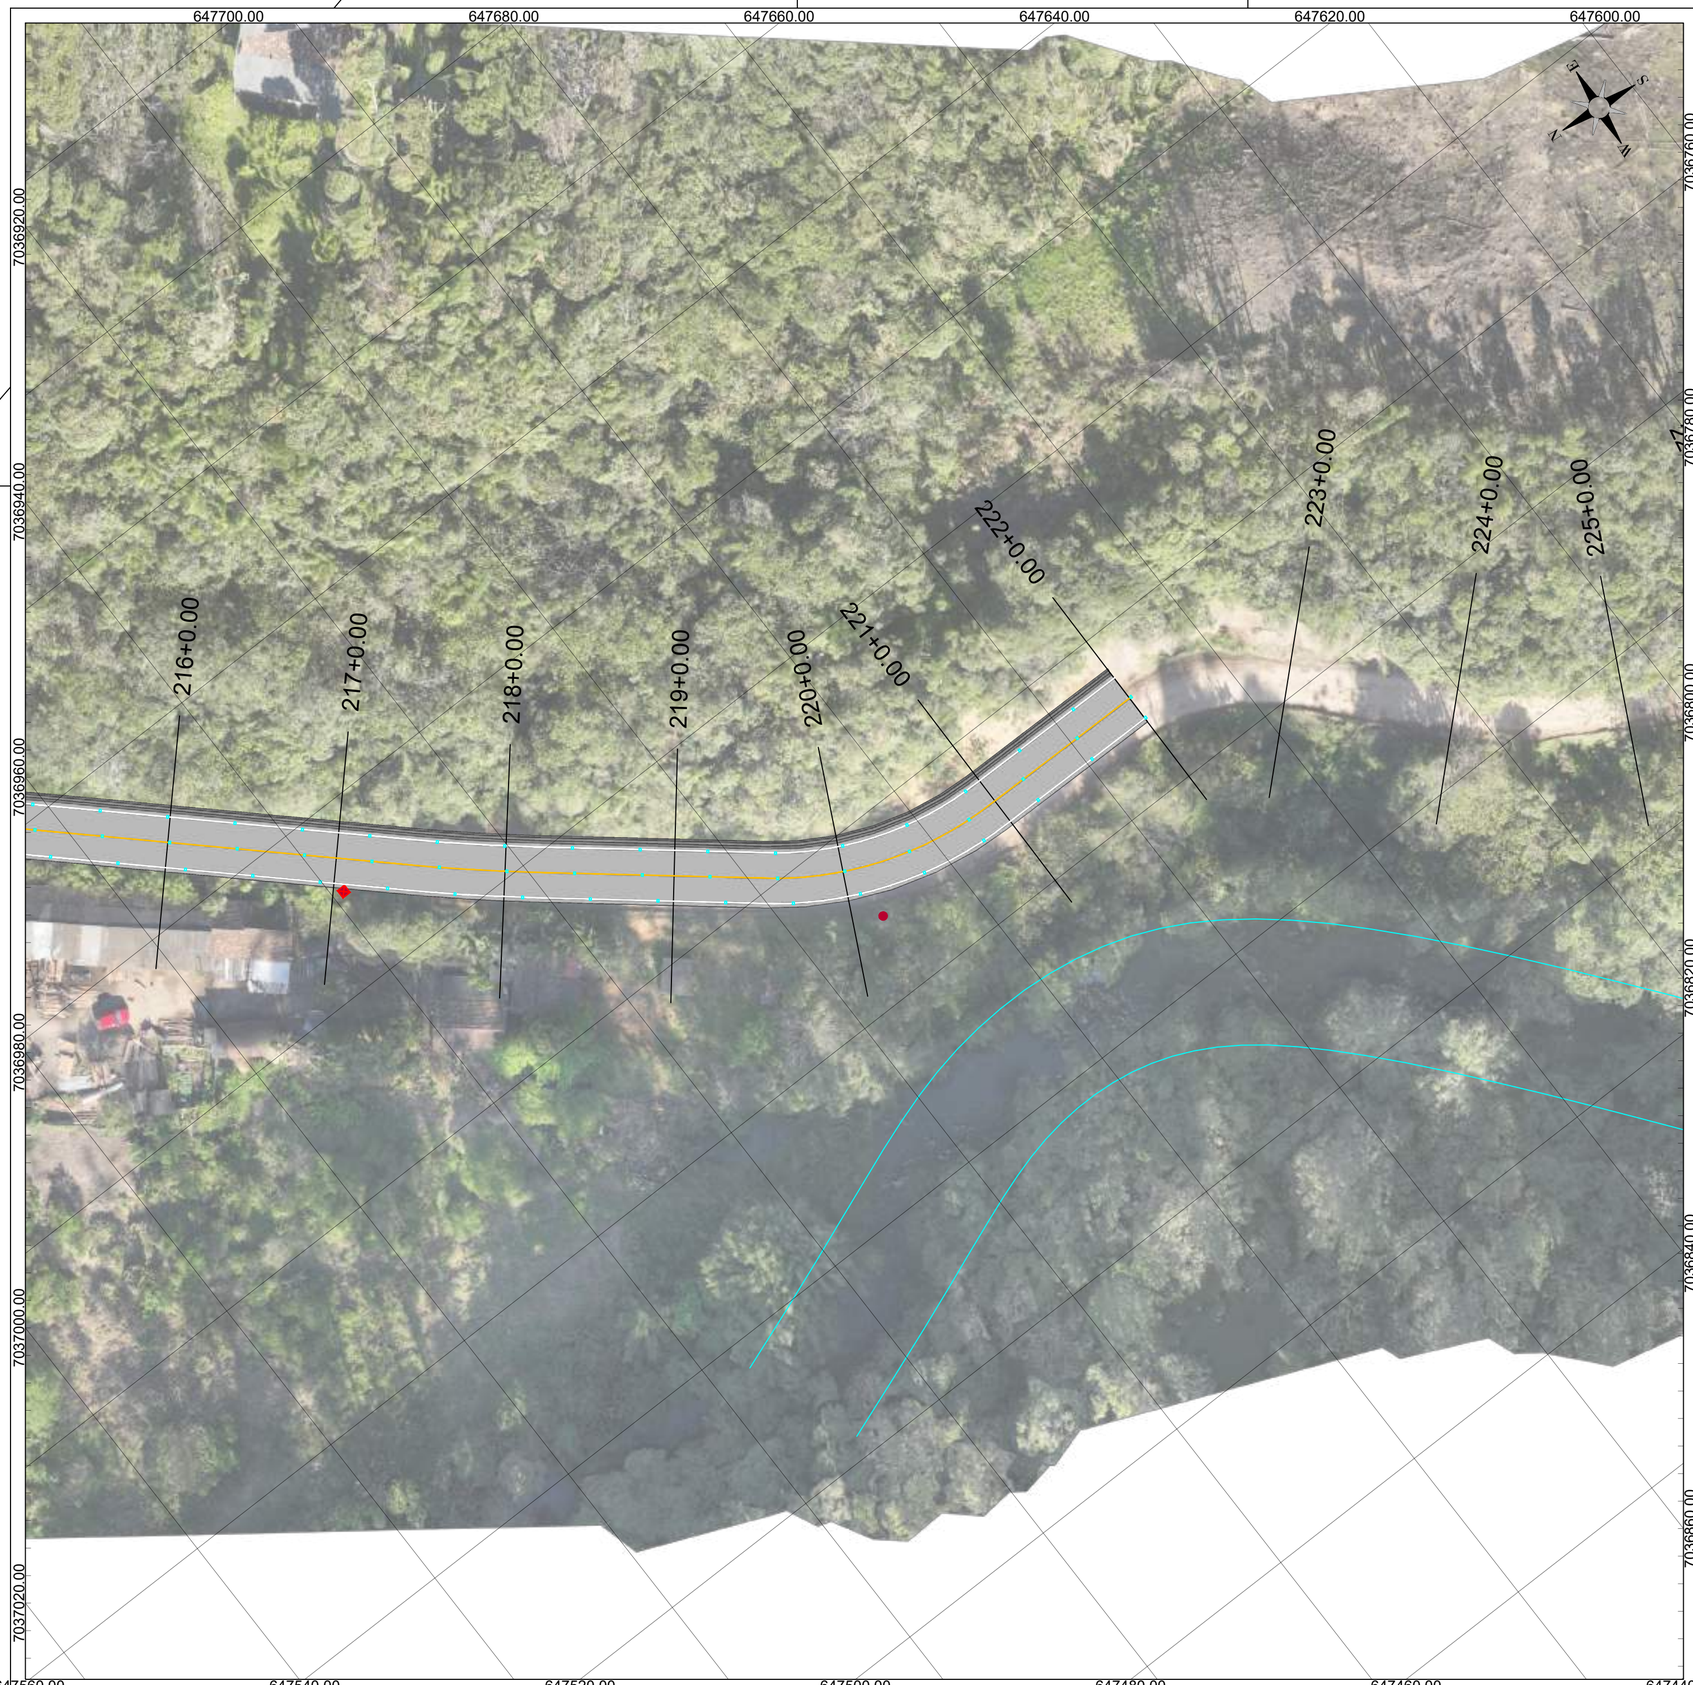

NOTAS

DATUM SIRGAS 2000 MERIDIANO CENTRAL 51W ZONA 22J - UTM

LEGENDA

Muro		Poste	
Cerca		Poste a realocar	
Curso d'água		Tubulação a ser substituída	

OBSERVAÇÕES

- Direitos autorais: o presente projeto abrange a seção de uso dos direitos autorais patrimoniais do projeto tão-somente para obra e local a que se destina, remanescendo sempre os referidos direitos autorais de integral propriedade de seu autor, tudo em consonância com a lei nº 5.194, de 24/12/66, que regula o exercício profissional do Engenheiro e a lei nº 9.610, de 19/02/98, que disciplina o Direito Autoral no país.

--	--	--	--
Primeira Revisão	Tubulação	Luara	24/10/25
Emissão Inicial	Criação	Luara	03/10/25

RESPONSÁVEL TÉCNICO:

Eng. Matheus C. O. Bieging
CREA/SC 163523-1

CONTRATANTE:

Município de Doutor Pedrinho
CNPJ: 79.373.775/0001-62

PROJETO / DESCRIÇÃO:
Pavimentação da Estrada Geral Capivari
Planta baixa

DETALHAMENTO:
Adequações

ESCALA:
1/500

DATA:
24/10/2025

LOCAL:
Estrada Geral Capivari (DPE-465)

MUNICÍPIO/U.F.:
Doutor Pedrinho/SC

ADE

FOLHA:
17

CPV® ENGENHARIA
CPV ENGENHARIA E PROJETOS LTDA EPP
CREA/SC 169442-8 | CNPJ: 33.444.048/0001-48
Rua Visconde de Mauá, 66 - Itoupava Seca - Blumenau/SC

COPIA