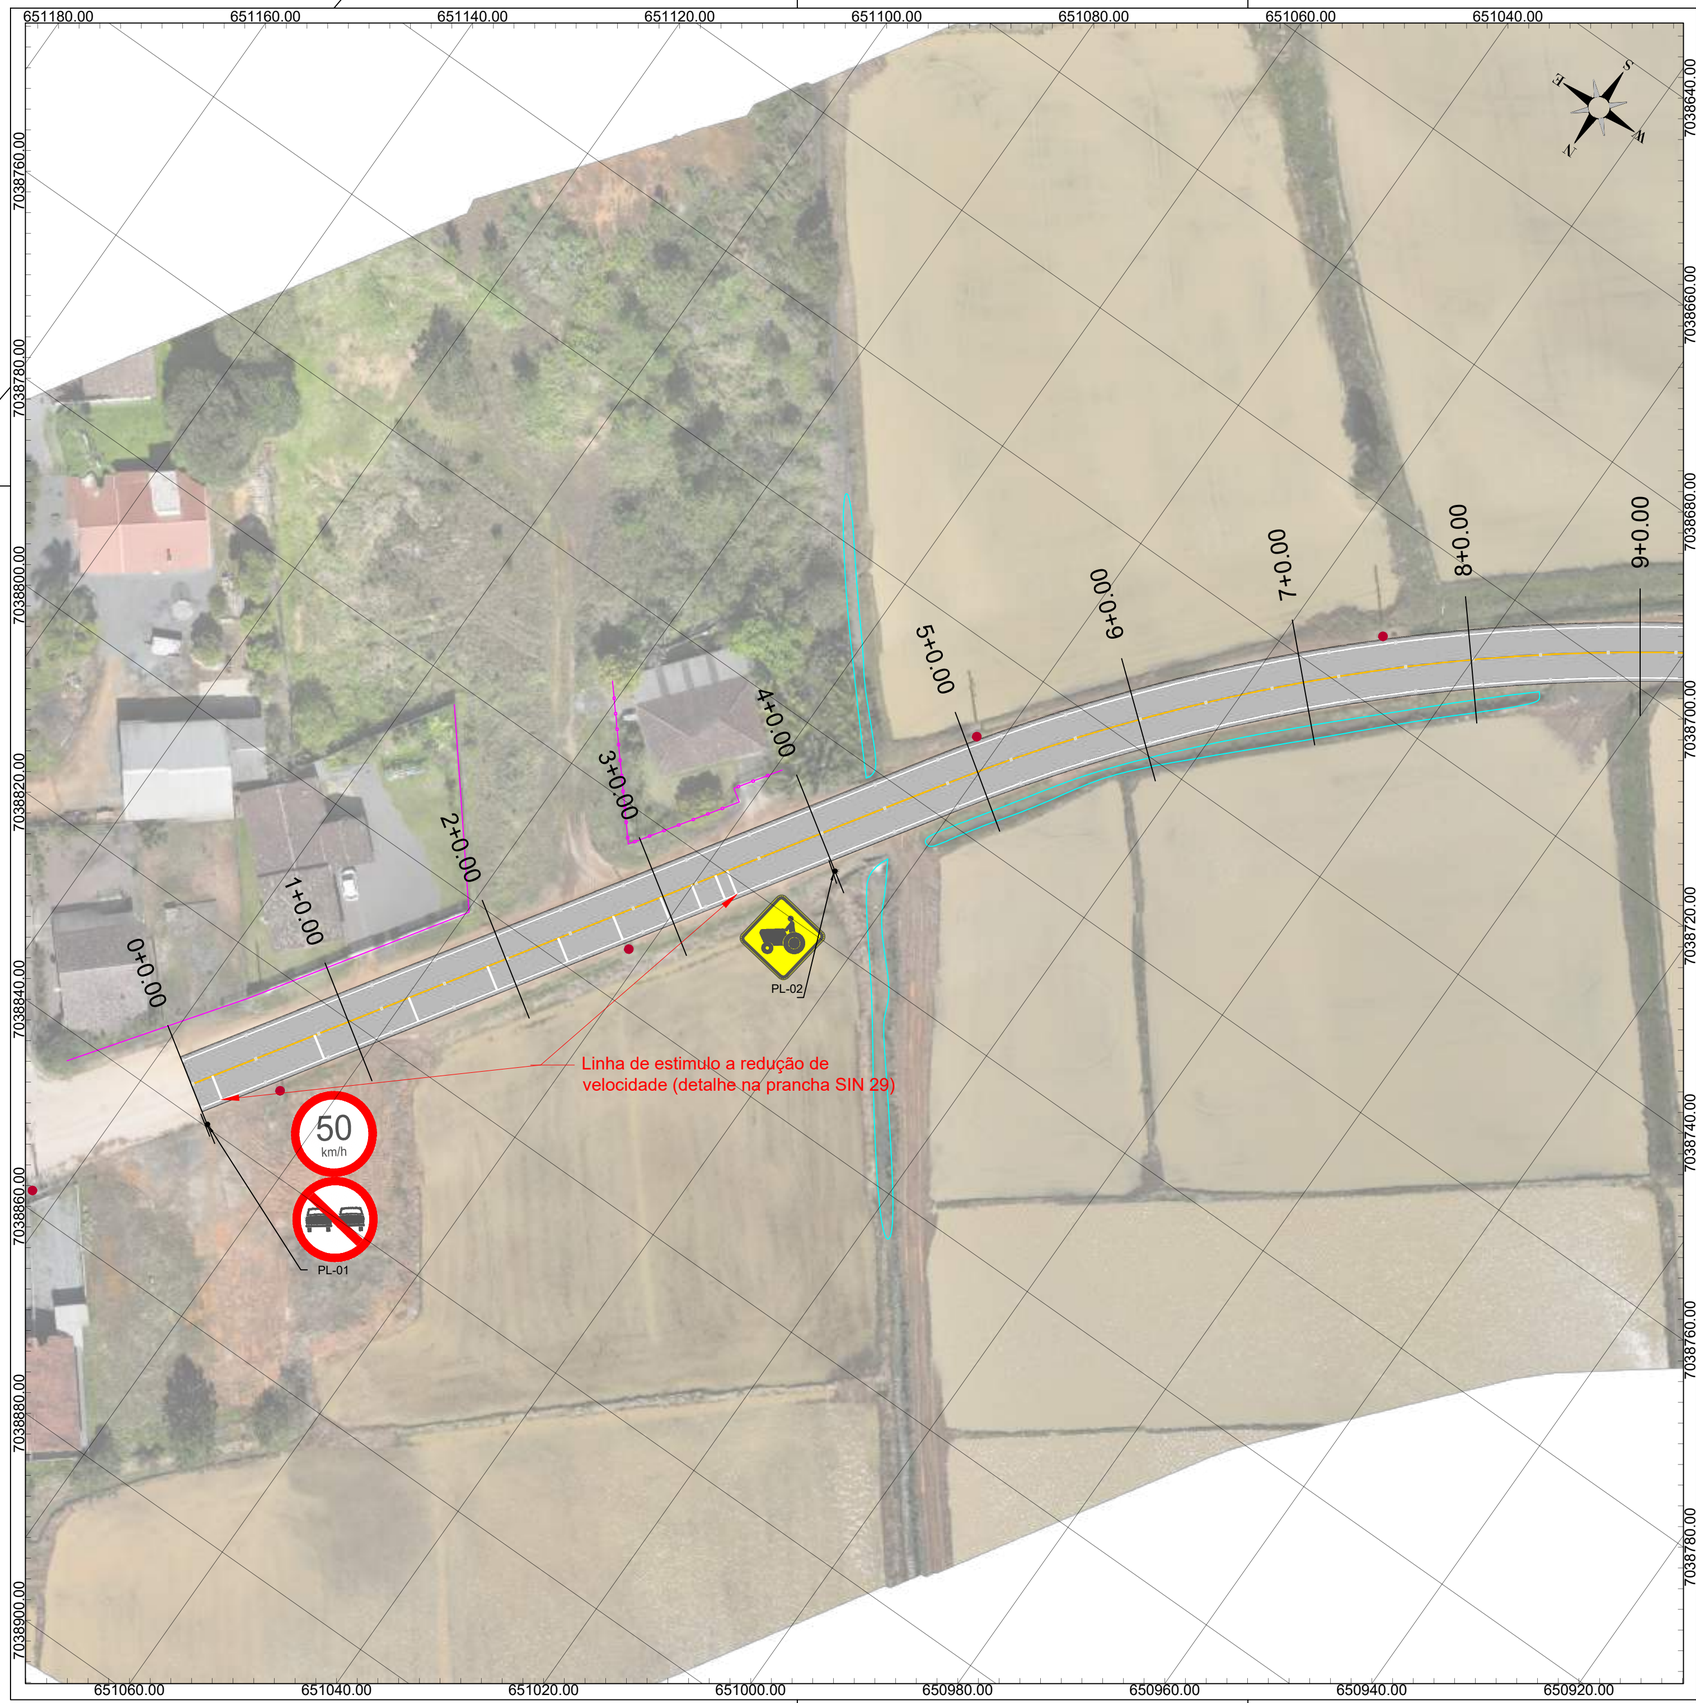


NOTAS

DATUM SIRGAS 2000 MERIDIANO CENTRAL 51W ZONA 22J - UTM

LEGENDA

Muro		Poste	
Cerca			

OBSERVAÇÕES

- Direitos autorais: o presente projeto abrange a seção de uso dos direitos autorais patrimoniais do projeto tão-somente para obra e local a que se destina, remanescendo sempre os referidos direitos autorais de integral propriedade de seu autor, tudo em consonância com a lei nº 5.194, de 24/12/66, que regula o exercício profissional do Engenheiro e a lei nº 9.610, de 19/02/98, que disciplina o Direito Autoral no país.

- O detalhamento das sinalizações horizontais e dos dispositivos, incluindo as tachas bidirecionais, encontra-se na prancha SIN 29 deste projeto.

--	--	--	--
Primeira Revisão	Reajuste do alinhamento	Luara	17/10/25
Emissão Inicial	Criação	Luara	03/10/25

RESPONSÁVEL TÉCNICO:

MATHEUS CRISTHIAN DE OLIVEIRA BIEGING:09079520977 — Assinado de forma digital por MATHEUS CRISTHIAN DE OLIVEIRA BIEGING:09079520977 Dados: 2025.11.06 17:34:57 -03'00'

Eng. Matheus C. O. Bieging
CREA/SC 163523-1

CONTRATANTE:

GELEADE GADIEL WOLLERT:07998516984 — Assinado de forma digital por GELEADE GADIEL WOLLERT:07998516984 Dados: 2025.11.07 10:22:50 -03'00'

Município de Doutor Pedrinho
CNPJ: 79.373.775/0001-62

PROJETO / DESCRIÇÃO:
Pavimentação da Estrada Geral Capivari
Planta baixa

DETALHAMENTO:
Sinalização

ESCALA:
1/500

DATA:
17/10/2025

LOCAL:
Estrada Geral Capivari (DPE-465)


MUNICÍPIO/U.F.:
Doutor Pedrinho/SC

SIN

FOLHA:
01

CPV® ENGENHARIA

CPV ENGENHARIA E PROJETOS LTDA EPP
CREA/SC 169442-8 | CNPJ: 33.444.048/0001-48
Rua Visconde de Mauá, 66 - Itoupava Seca - Blumenau/SC

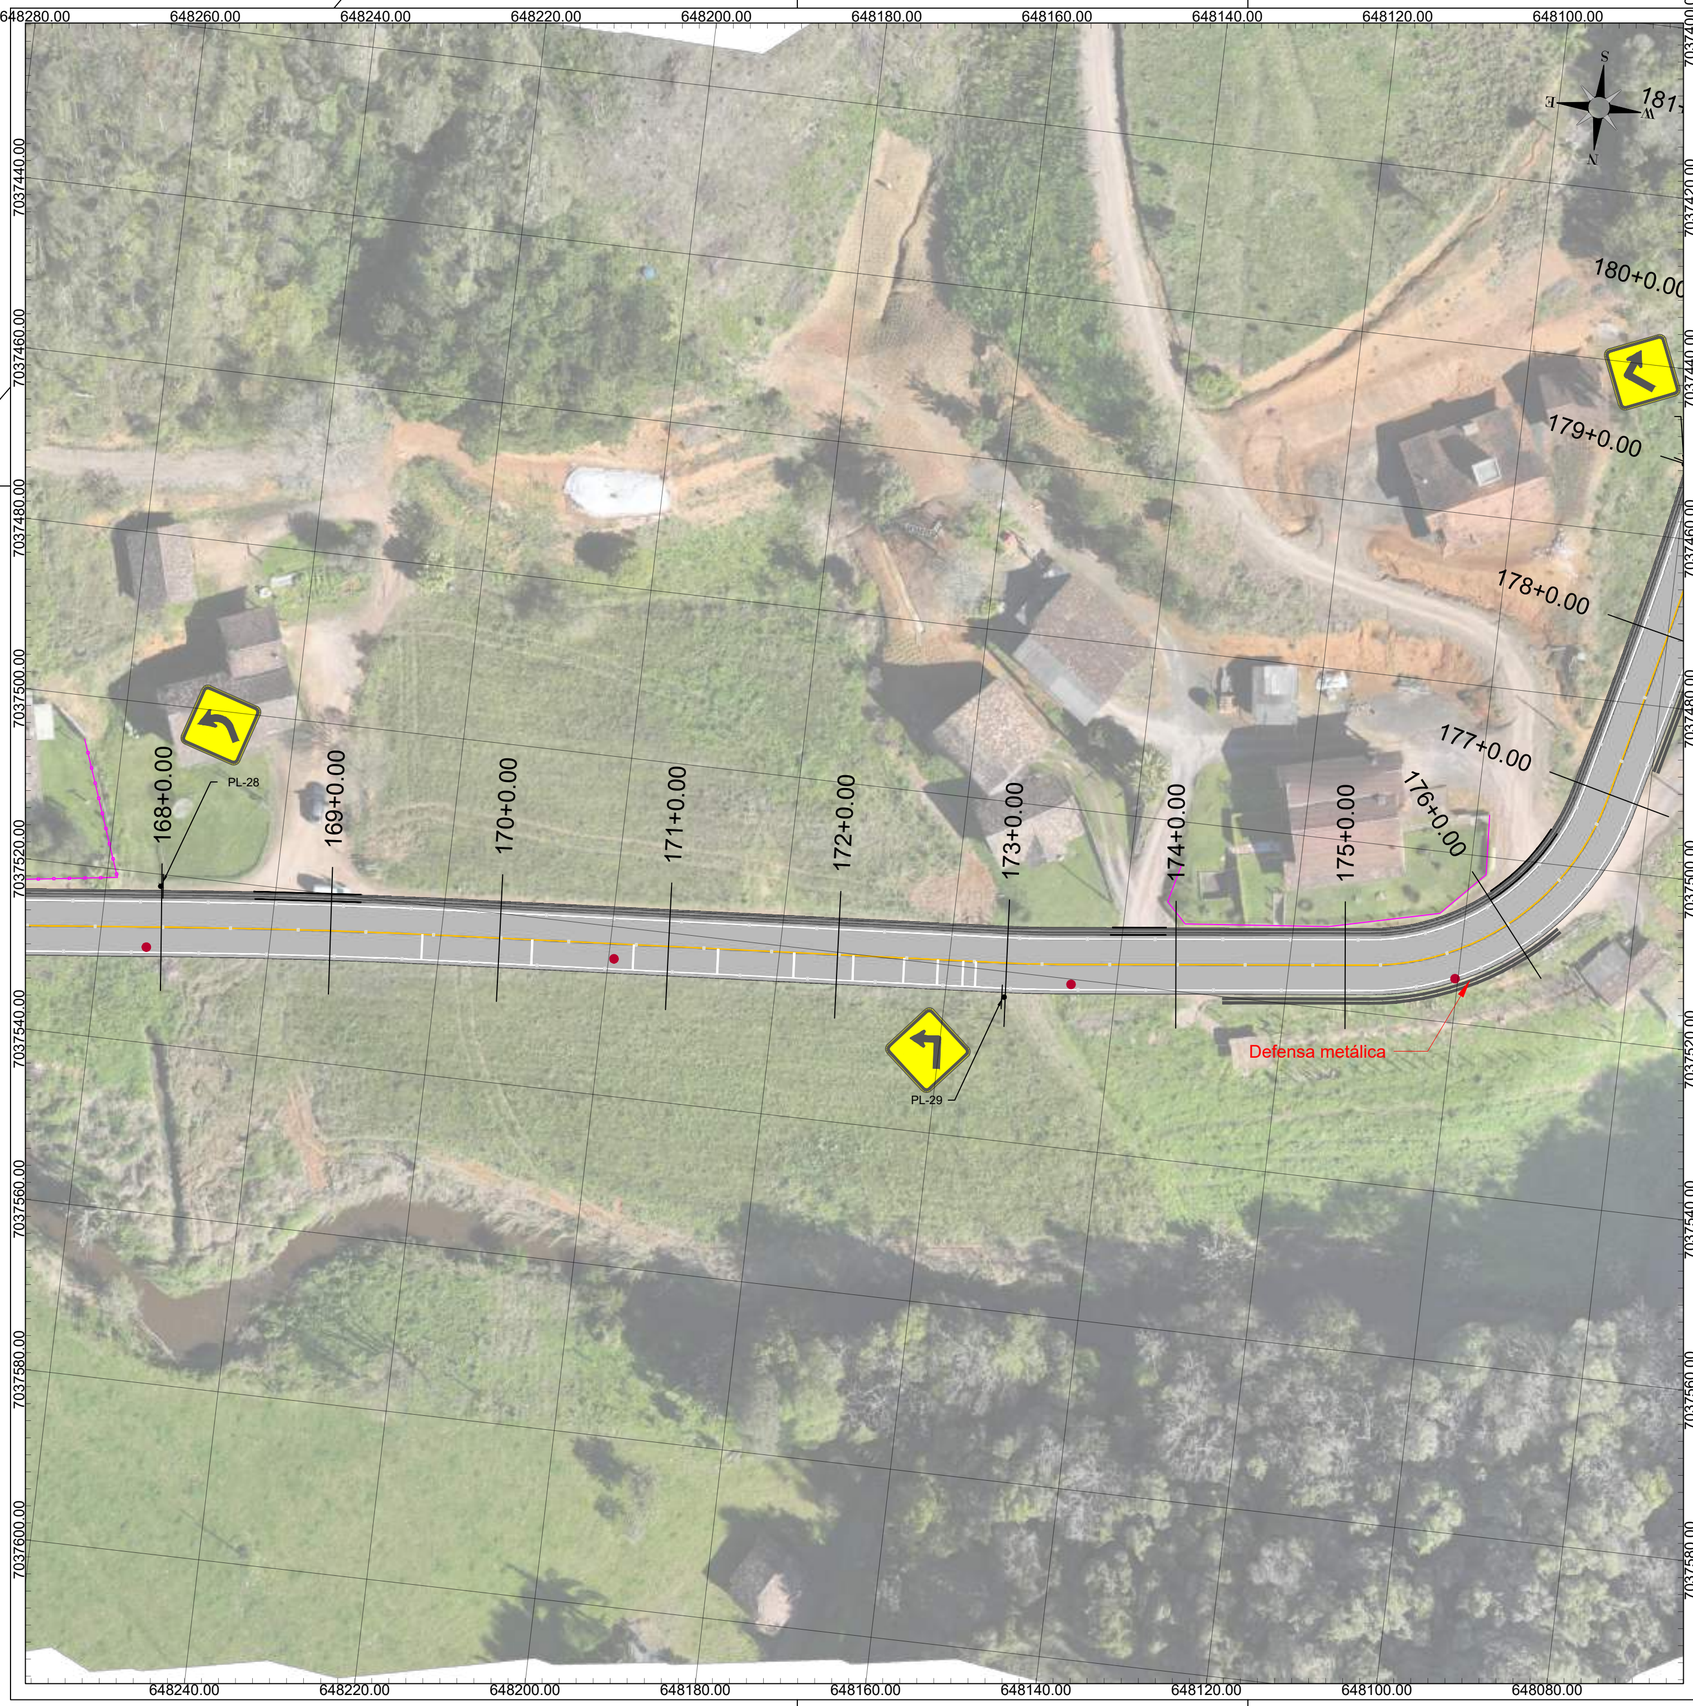

NOTAS

DATUM SIRGAS 2000 MERIDIANO CENTRAL 51W ZONA 22J - UTM

LEGENDA

Muro		Poste	
Cerca			

OBSERVAÇÕES

- Direitos autorais: o presente projeto abrange a seção de uso dos direitos autorais patrimoniais do projeto tão-somente para obra e local a que se destina, remanescendo sempre os referidos direitos autorais de integral propriedade de seu autor, tudo em consonância com a lei nº 5.194, de 24/12/66, que regula o exercício profissional do Engenheiro e a lei nº 9.610, de 19/02/98, que disciplina o Direito Autoral no país.

- O detalhamento das sinalizações horizontais e dos dispositivos, incluindo as tachas bidirecionais, encontra-se na prancha SIN 29 deste projeto.

--	--	--	--
Primeira Revisão	Reajuste do alinhamento	Luara	17/10/25
Emissão Inicial	Criação	Luara	03/10/25

RESPONSÁVEL TÉCNICO:

Eng. Matheus C. O. Bieging
CREA/SC 163523-1

CONTRATANTE:

Município de Doutor Pedrinho
CNPJ: 79.373.775/0001-62

PROJETO / DESCRIÇÃO:
Pavimentação da Estrada Geral Capivari
Planta baixa

DETALHAMENTO:
Sinalização

ESCALA:
1/500

DATA:
17/10/2025

LOCAL:
Estrada Geral Capivari (DPE-465)


MUNICÍPIO/U.F.:
Doutor Pedrinho/SC

SIN

CPV® ENGENHARIA

CPV ENGENHARIA E PROJETOS LTDA EPP
CREA/SC 169442-8 | CNPJ: 33.444.048/0001-48
Rua Visconde de Mauá, 66 - Itoupava Seca - Blumenau/SC

FOLHA:
22

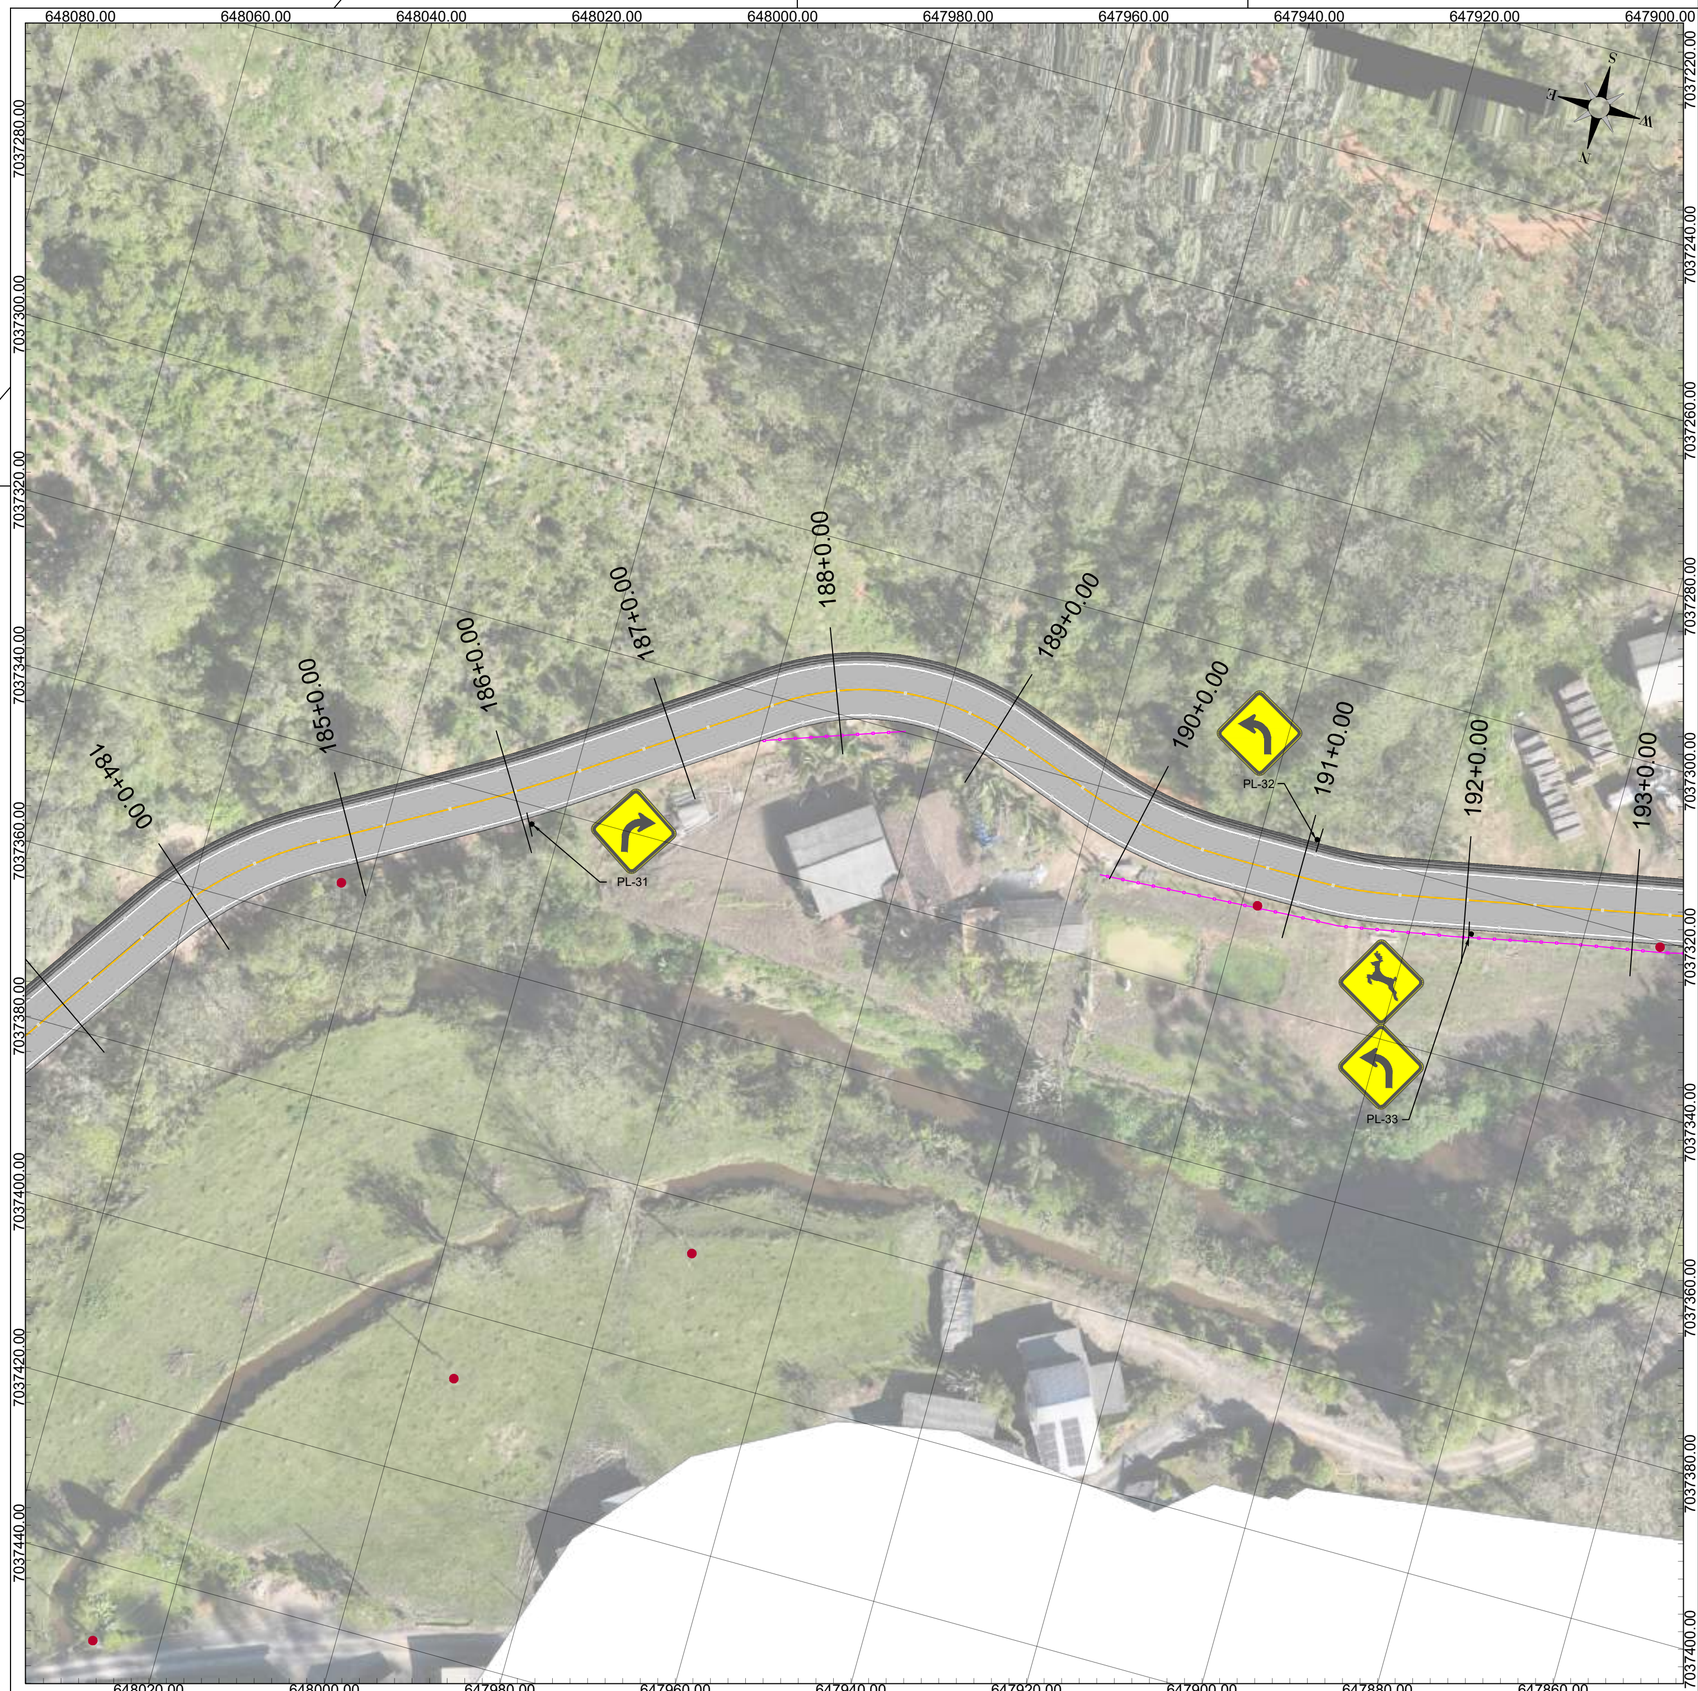

NOTAS

DATUM SIRGAS 2000 MERIDIANO CENTRAL 51W ZONA 22J - UTM

LEGENDA

Muro	Poste
Cerca	

OBSERVAÇÕES

- Direitos autorais: o presente projeto abrange a seção de uso dos direitos autorais patrimoniais do projeto tão-somente para obra e local a que se destina, remanescendo sempre os referidos direitos autorais de integral propriedade de seu autor, tudo em consonância com a lei nº 5.194, de 24/12/66, que regula o exercício profissional do Engenheiro e a lei nº 9.610, de 19/02/98, que disciplina o Direito Autoral no país.

- O detalhamento das sinalizações horizontais e dos dispositivos, incluindo as tachas bidirecionais, encontra-se na prancha SIN 29 deste projeto.

--	--	--	--
Primeira Revisão	Reajuste do alinhamento	Luara	17/10/25
Emissão Inicial	Criação	Luara	03/10/25

RESPONSÁVEL TÉCNICO:

Eng. Matheus C. O. Bieging
CREA/SC 163523-1

CONTRATANTE:

Município de Doutor Pedrinho
CNPJ: 79.373.775/0001-62

PROJETO / DESCRIÇÃO:
Pavimentação da Estrada Geral Capivari
Planta baixa

DETALHAMENTO:
Sinalização

ESCALA:
1/500

DATA:
17/10/2025


LOCAL:
Estrada Geral Capivari (DPE-465)

MUNICÍPIO/U.F.:
Doutor Pedrinho/SC

SIN

FOLHA:
24

CPV® ENGENHARIA
CPV ENGENHARIA E PROJETOS LTDA EPP
CREA/SC 169442-8 | CNPJ: 33.444.048/0001-48
Rua Visconde de Mauá, 66 - Itoupava Seca - Blumenau/SC

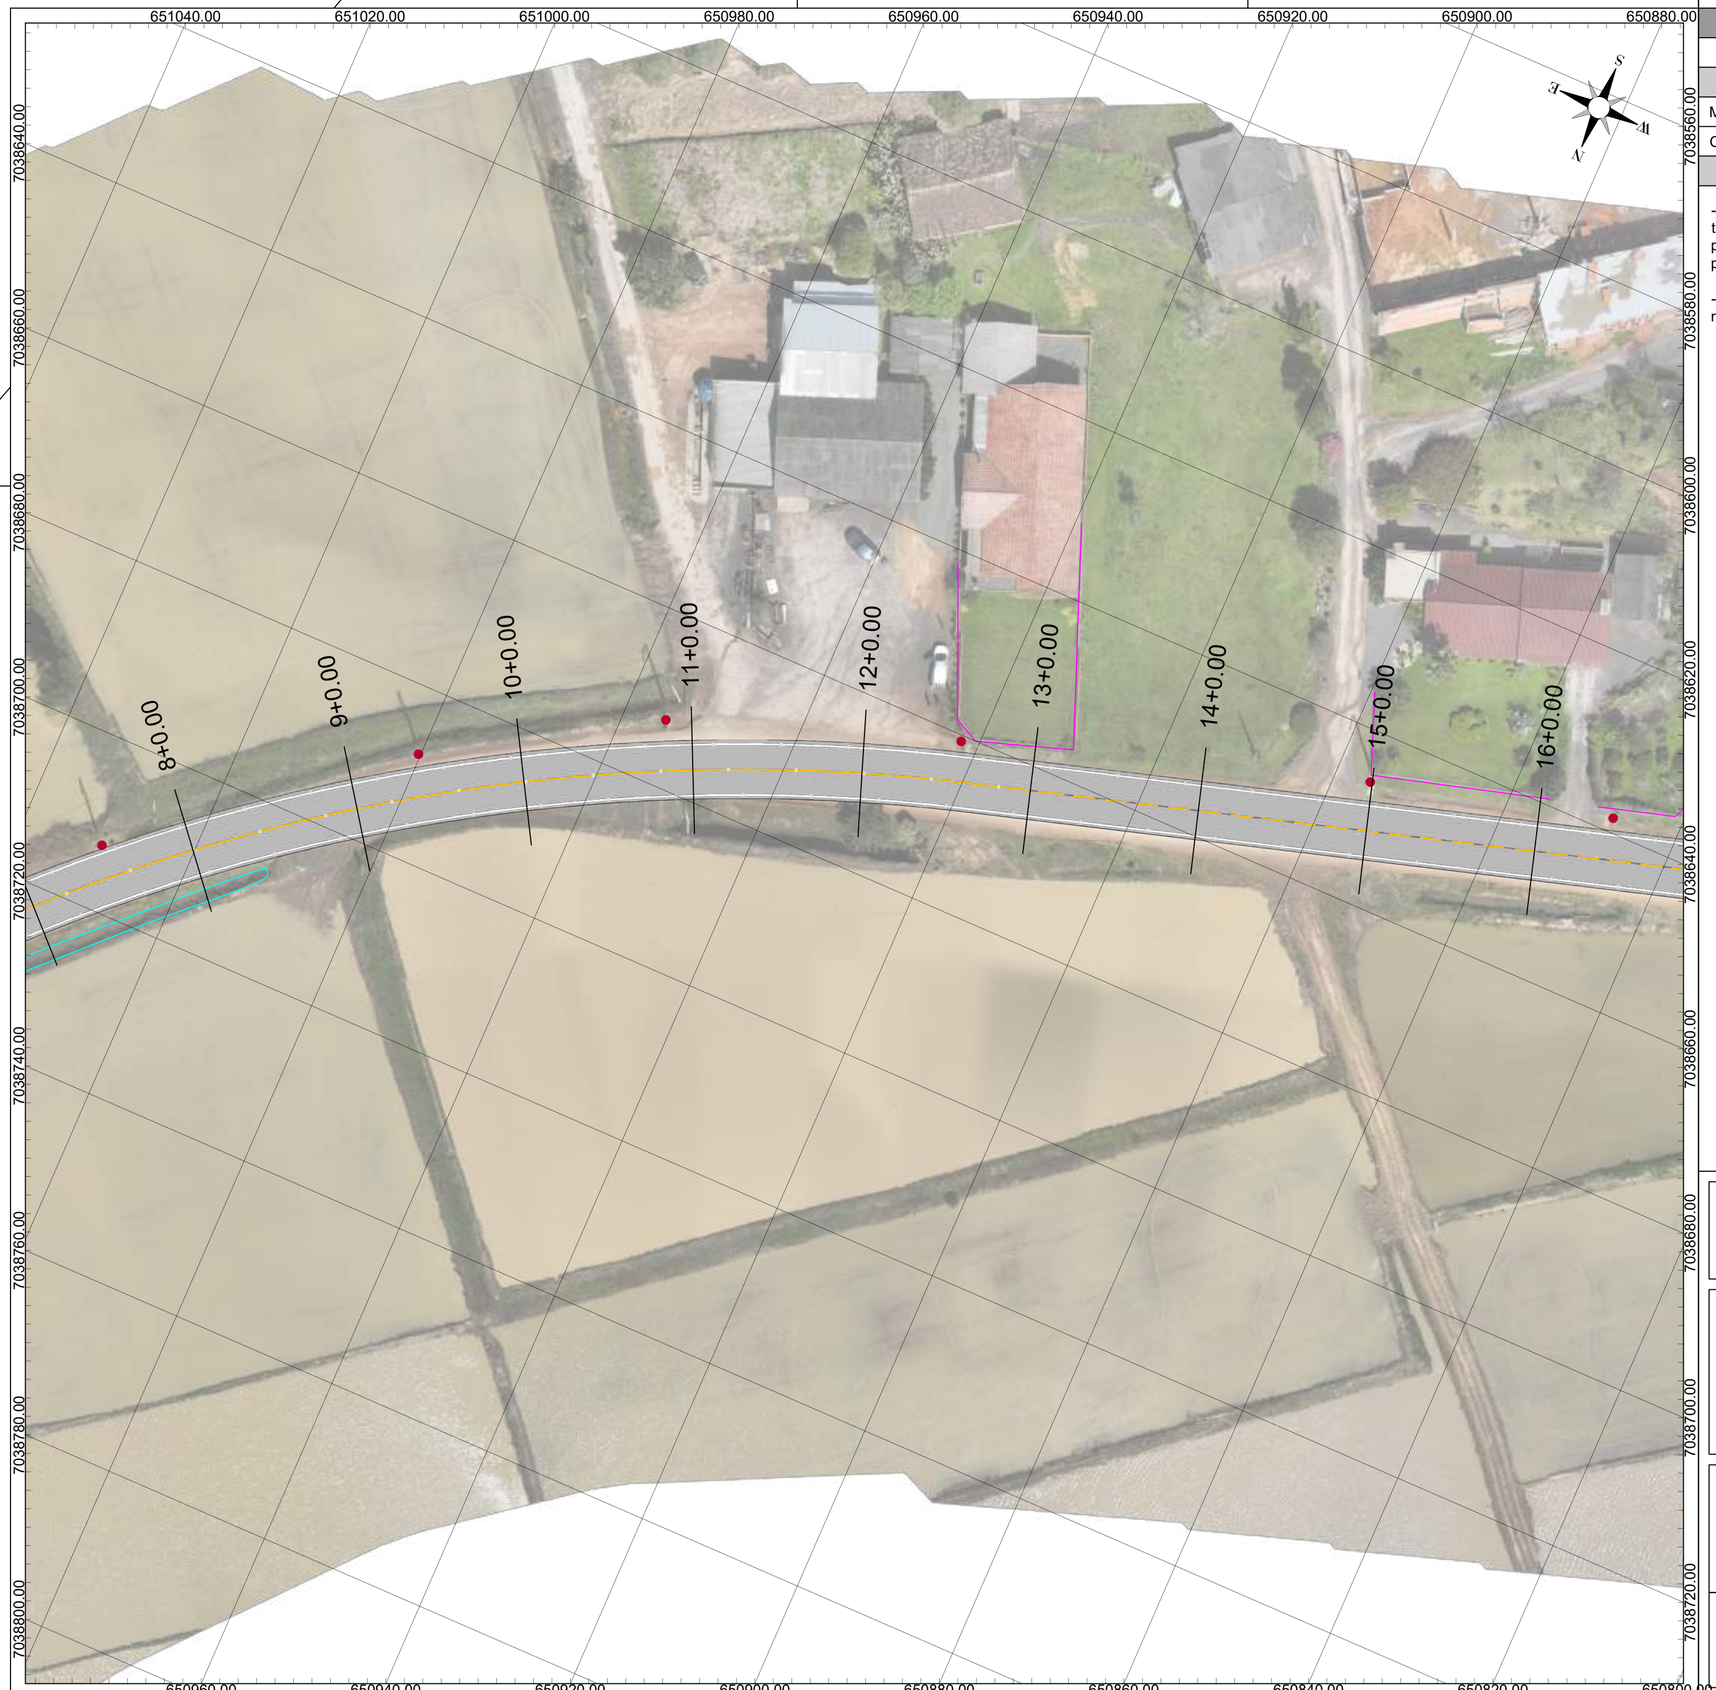

NOTAS

DATUM SIRGAS 2000 MERIDIANO CENTRAL 51W ZONA 22J - UTM

LEGENDA

Muro		Poste	
Cerca			

OBSERVAÇÕES

- Direitos autorais: o presente projeto abrange a seção de uso dos direitos autorais patrimoniais do projeto tão-somente para obra e local a que se destina, remanescendo sempre os referidos direitos autorais de integral propriedade de seu autor, tudo em consonância com a lei nº 5.194, de 24/12/66, que regula o exercício profissional do Engenheiro e a lei nº 9.610, de 19/02/98, que disciplina o Direito Autoral no país.

- O detalhamento das sinalizações horizontais e dos dispositivos, incluindo as tachas bidirecionais, encontra-se na prancha SIN 29 deste projeto.

--	--	--	--
Primeira Revisão	Reajuste do alinhamento	Luara	17/10/25
Emissão Inicial	Criação	Luara	03/10/25

RESPONSÁVEL TÉCNICO:

Eng. Matheus C. O. Bieging
CREA/SC 163523-1

CONTRATANTE:

Município de Doutor Pedrinho
CNPJ: 79.373.775/0001-62

PROJETO / DESCRIÇÃO:
Pavimentação da Estrada Geral Capivari
Planta baixa

DETALHAMENTO:
Sinalização

ESCALA:
1/500

DATA:
17/10/2025


LOCAL:
Estrada Geral Capivari (DPE-465)

MUNICÍPIO/U.F.:
Doutor Pedrinho/SC

SIN

FOLHA:
02

CPV® ENGENHARIA
CPV ENGENHARIA E PROJETOS LTDA EPP
CREA/SC 169442-8 | CNPJ: 33.444.048/0001-48
Rua Visconde de Mauá, 66 - Itoupava Seca - Blumenau/SC

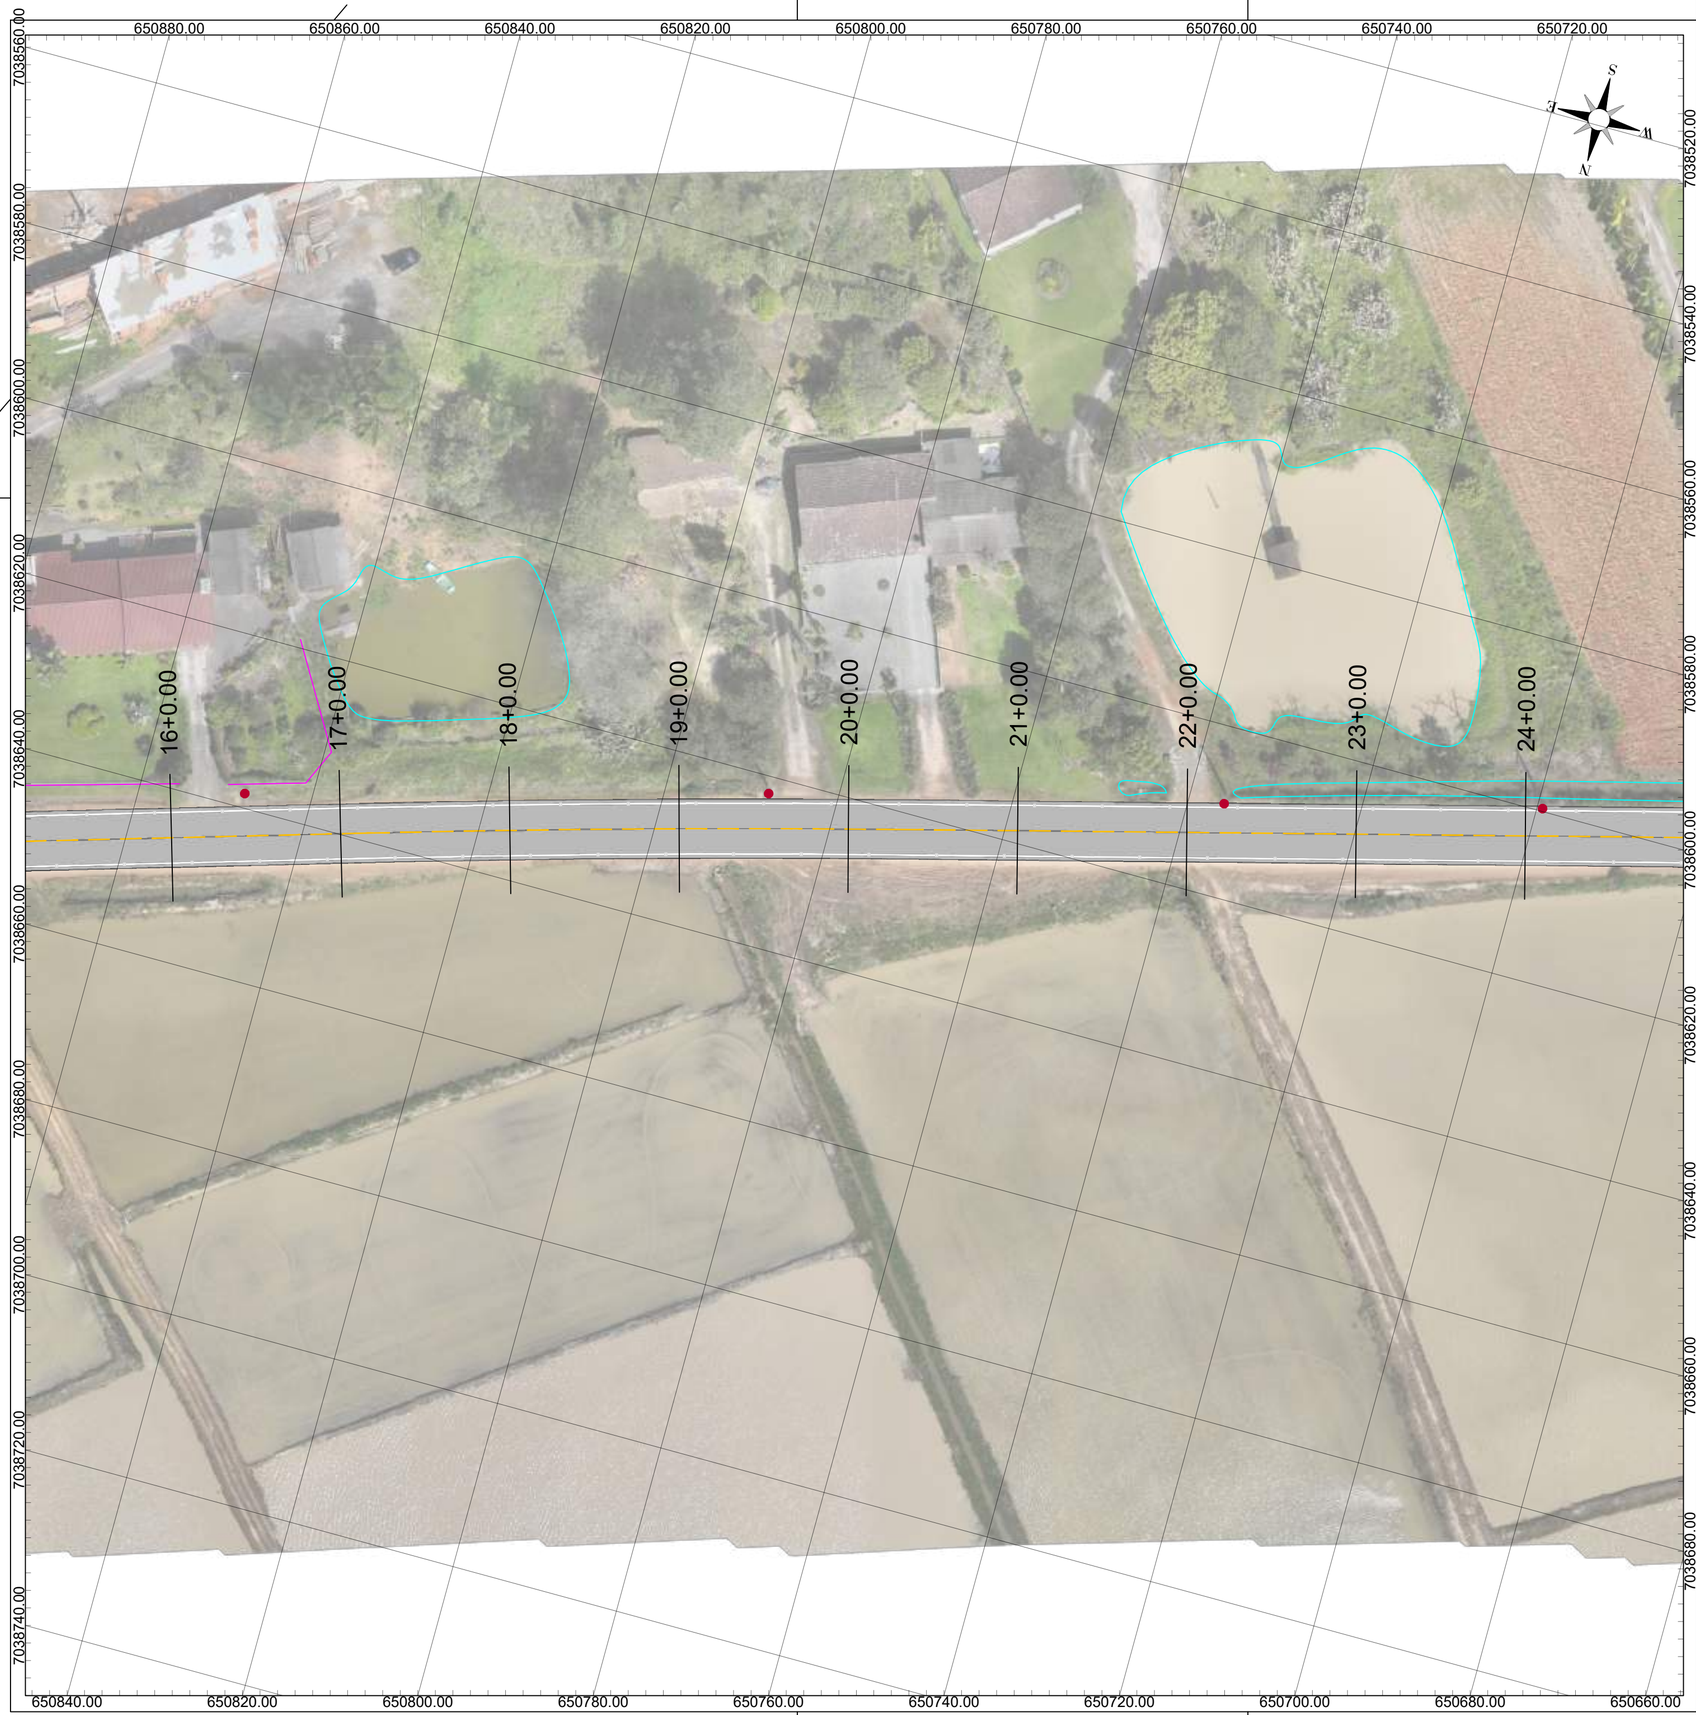

NOTAS

DATUM SIRGAS 2000 MERIDIANO CENTRAL 51W ZONA 22J - UTM

LEGENDA

Muro		Poste	
Cerca			

OBSERVAÇÕES

- Direitos autorais: o presente projeto abrange a seção de uso dos direitos autorais patrimoniais do projeto tão-somente para obra e local a que se destina, remanescendo sempre os referidos direitos autorais de integral propriedade de seu autor, tudo em consonância com a lei nº 5.194, de 24/12/66, que regula o exercício profissional do Engenheiro e a lei nº 9.610, de 19/02/98, que disciplina o Direito Autoral no país.

- O detalhamento das sinalizações horizontais e dos dispositivos, incluindo as tachas bidirecionais, encontra-se na prancha SIN 29 deste projeto.

--	--	--	--
Primeira Revisão	Reajuste do alinhamento	Luara	17/10/25
Emissão Inicial	Criação	Luara	03/10/25

RESPONSÁVEL TÉCNICO:

Eng. Matheus C. O. Bieging
CREA/SC 163523-1

CONTRATANTE:

Município de Doutor Pedrinho
CNPJ: 79.373.775/0001-62

PROJETO / DESCRIÇÃO:
Pavimentação da Estrada Geral Capivari
Planta baixa

DETALHAMENTO:
Sinalização

ESCALA:
1/500

DATA:
17/10/2025

LOCAL:
Estrada Geral Capivari (DPE-465)


MUNICÍPIO/U.F.:
Doutor Pedrinho/SC

SIN

FOLHA:
03

CPV® ENGENHARIA
CPV ENGENHARIA E PROJETOS LTDA EPP
CREA/SC 169442-8 | CNPJ: 33.444.048/0001-48
Rua Visconde de Mauá, 66 - Itoupava Seca - Blumenau/SC

COPY

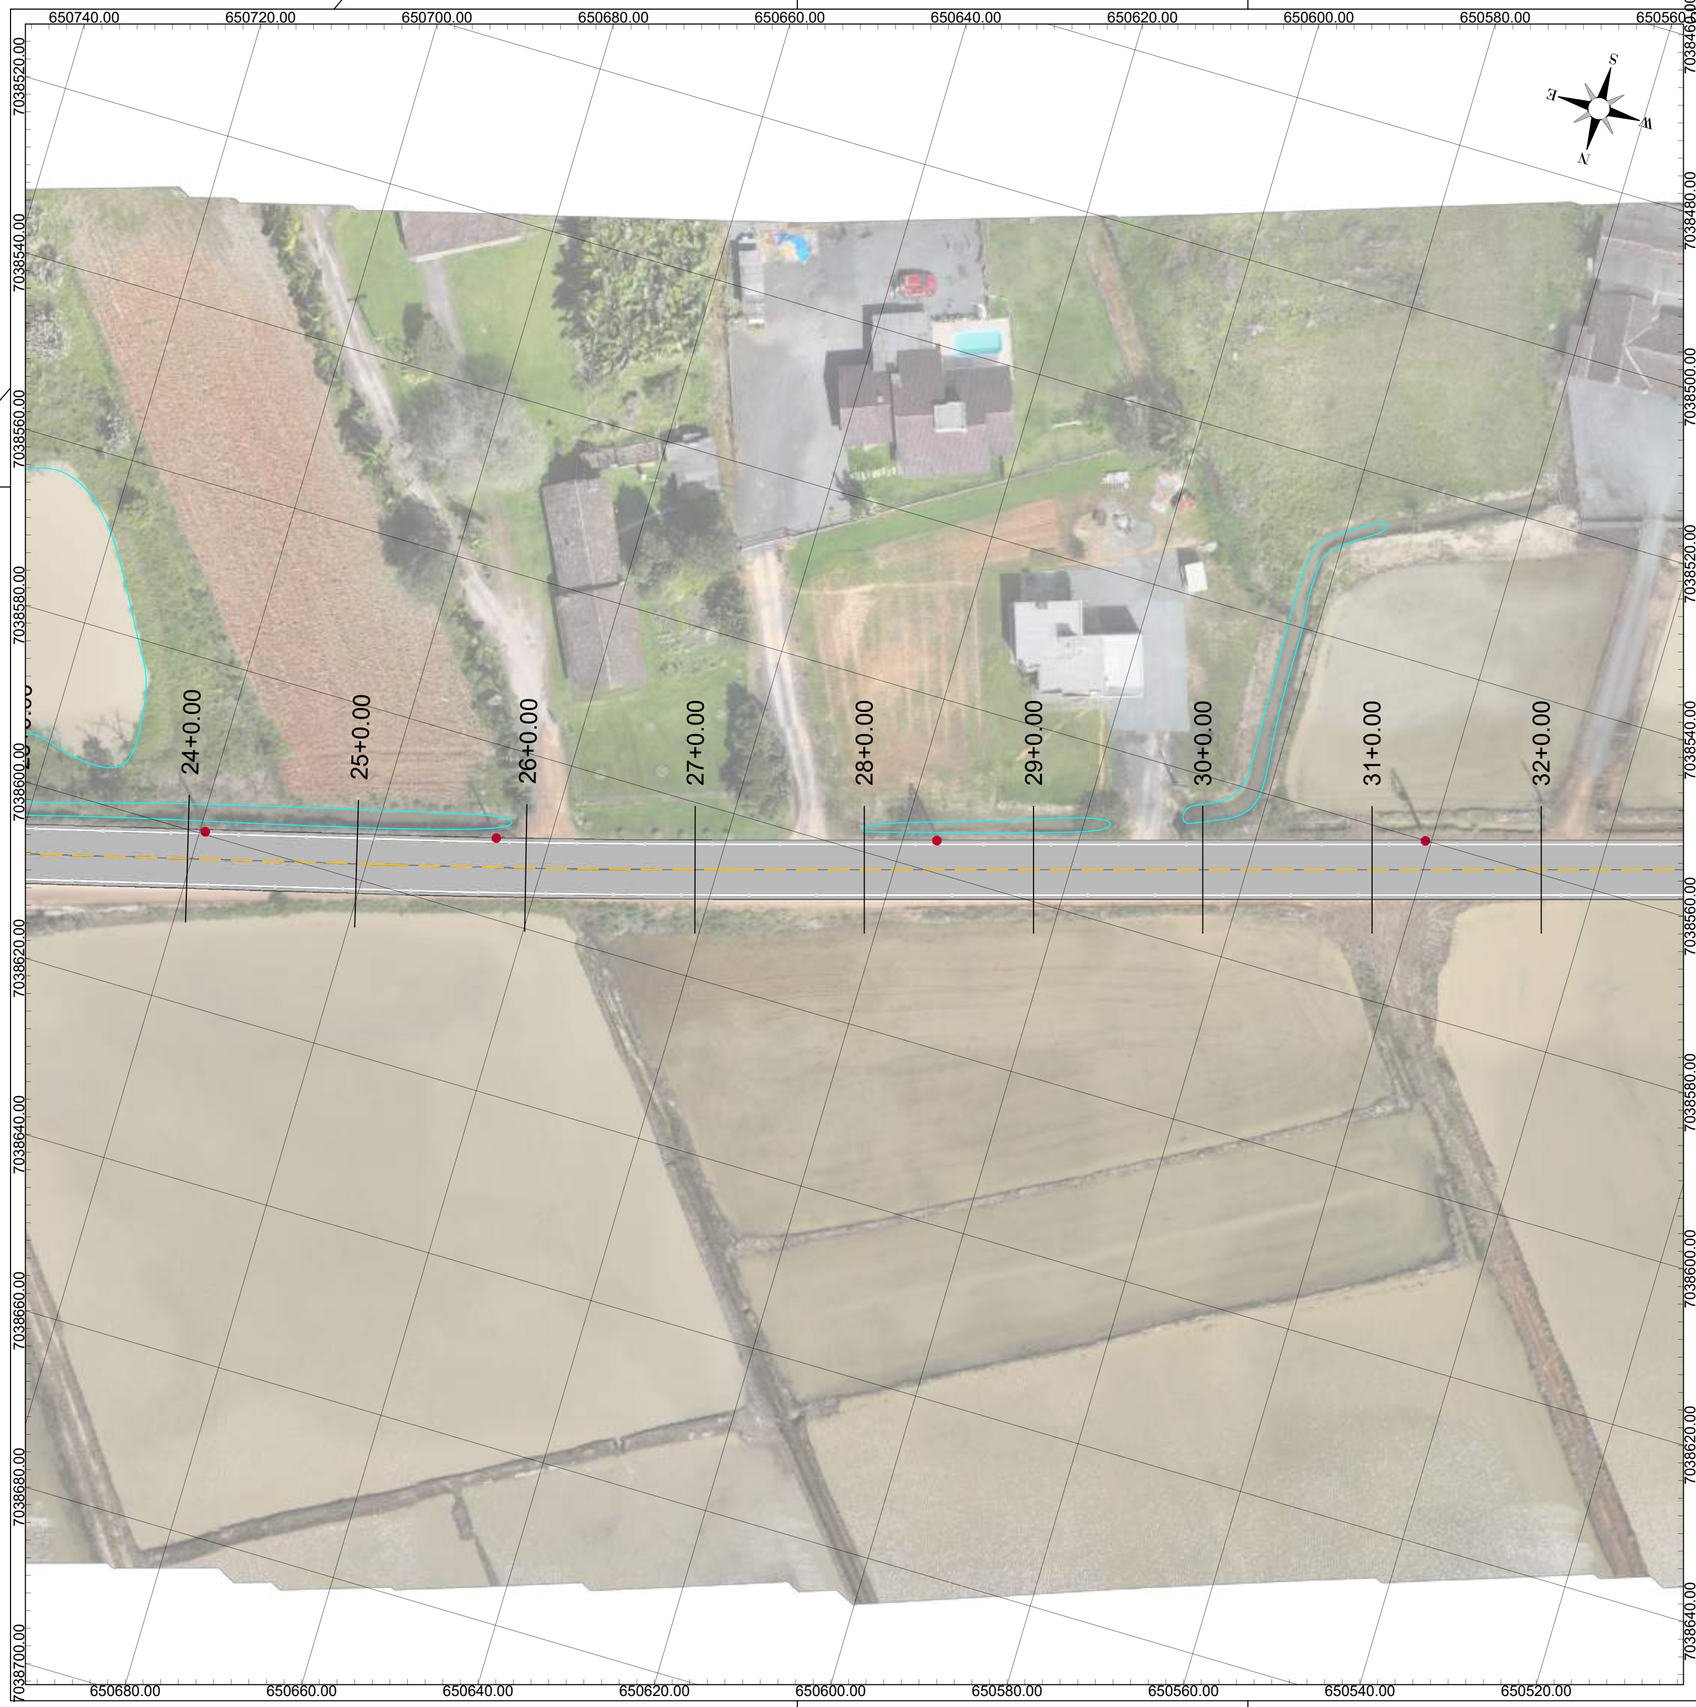

NOTAS

DATUM SIRGAS 2000 MERIDIANO CENTRAL 51W ZONA 22J - UTM

LEGENDA

Muro		Poste	
Cerca			

OBSERVAÇÕES

- Direitos autorais: o presente projeto abrange a seção de uso dos direitos autorais patrimoniais do projeto tão-somente para obra e local a que se destina, remanescendo sempre os referidos direitos autorais de integral propriedade de seu autor, tudo em consonância com a lei nº 5.194, de 24/12/66, que regula o exercício profissional do Engenheiro e a lei nº 9.610, de 19/02/98, que disciplina o Direito Autoral no país.

- O detalhamento das sinalizações horizontais e dos dispositivos, incluindo as tachas bidirecionais, encontra-se na prancha SIN 29 deste projeto.

--	--	--	--
Primeira Revisão	Reajuste do alinhamento	Luara	17/10/25
Emissão Inicial	Criação	Luara	03/10/25

RESPONSÁVEL TÉCNICO:

Eng. Matheus C. O. Bieging
CREA/SC 163523-1

CONTRATANTE:

Município de Doutor Pedrinho
CNPJ: 79.373.775/0001-62

PROJETO / DESCRIÇÃO:
Pavimentação da Estrada Geral Capivari
Planta baixa

DETALHAMENTO:
Sinalização

ESCALA:
1/500

DATA:
17/10/2025

LOCAL:
Estrada Geral Capivari (DPE-465)


MUNICÍPIO/U.F.:
Doutor Pedrinho/SC

SIN

FOLHA:
04

CPV® ENGENHARIA
CPV ENGENHARIA E PROJETOS LTDA EPP
CREA/SC 169442-8 | CNPJ: 33.444.048/0001-48
Rua Visconde de Mauá, 66 - Itoupava Seca - Blumenau/SC

COPY

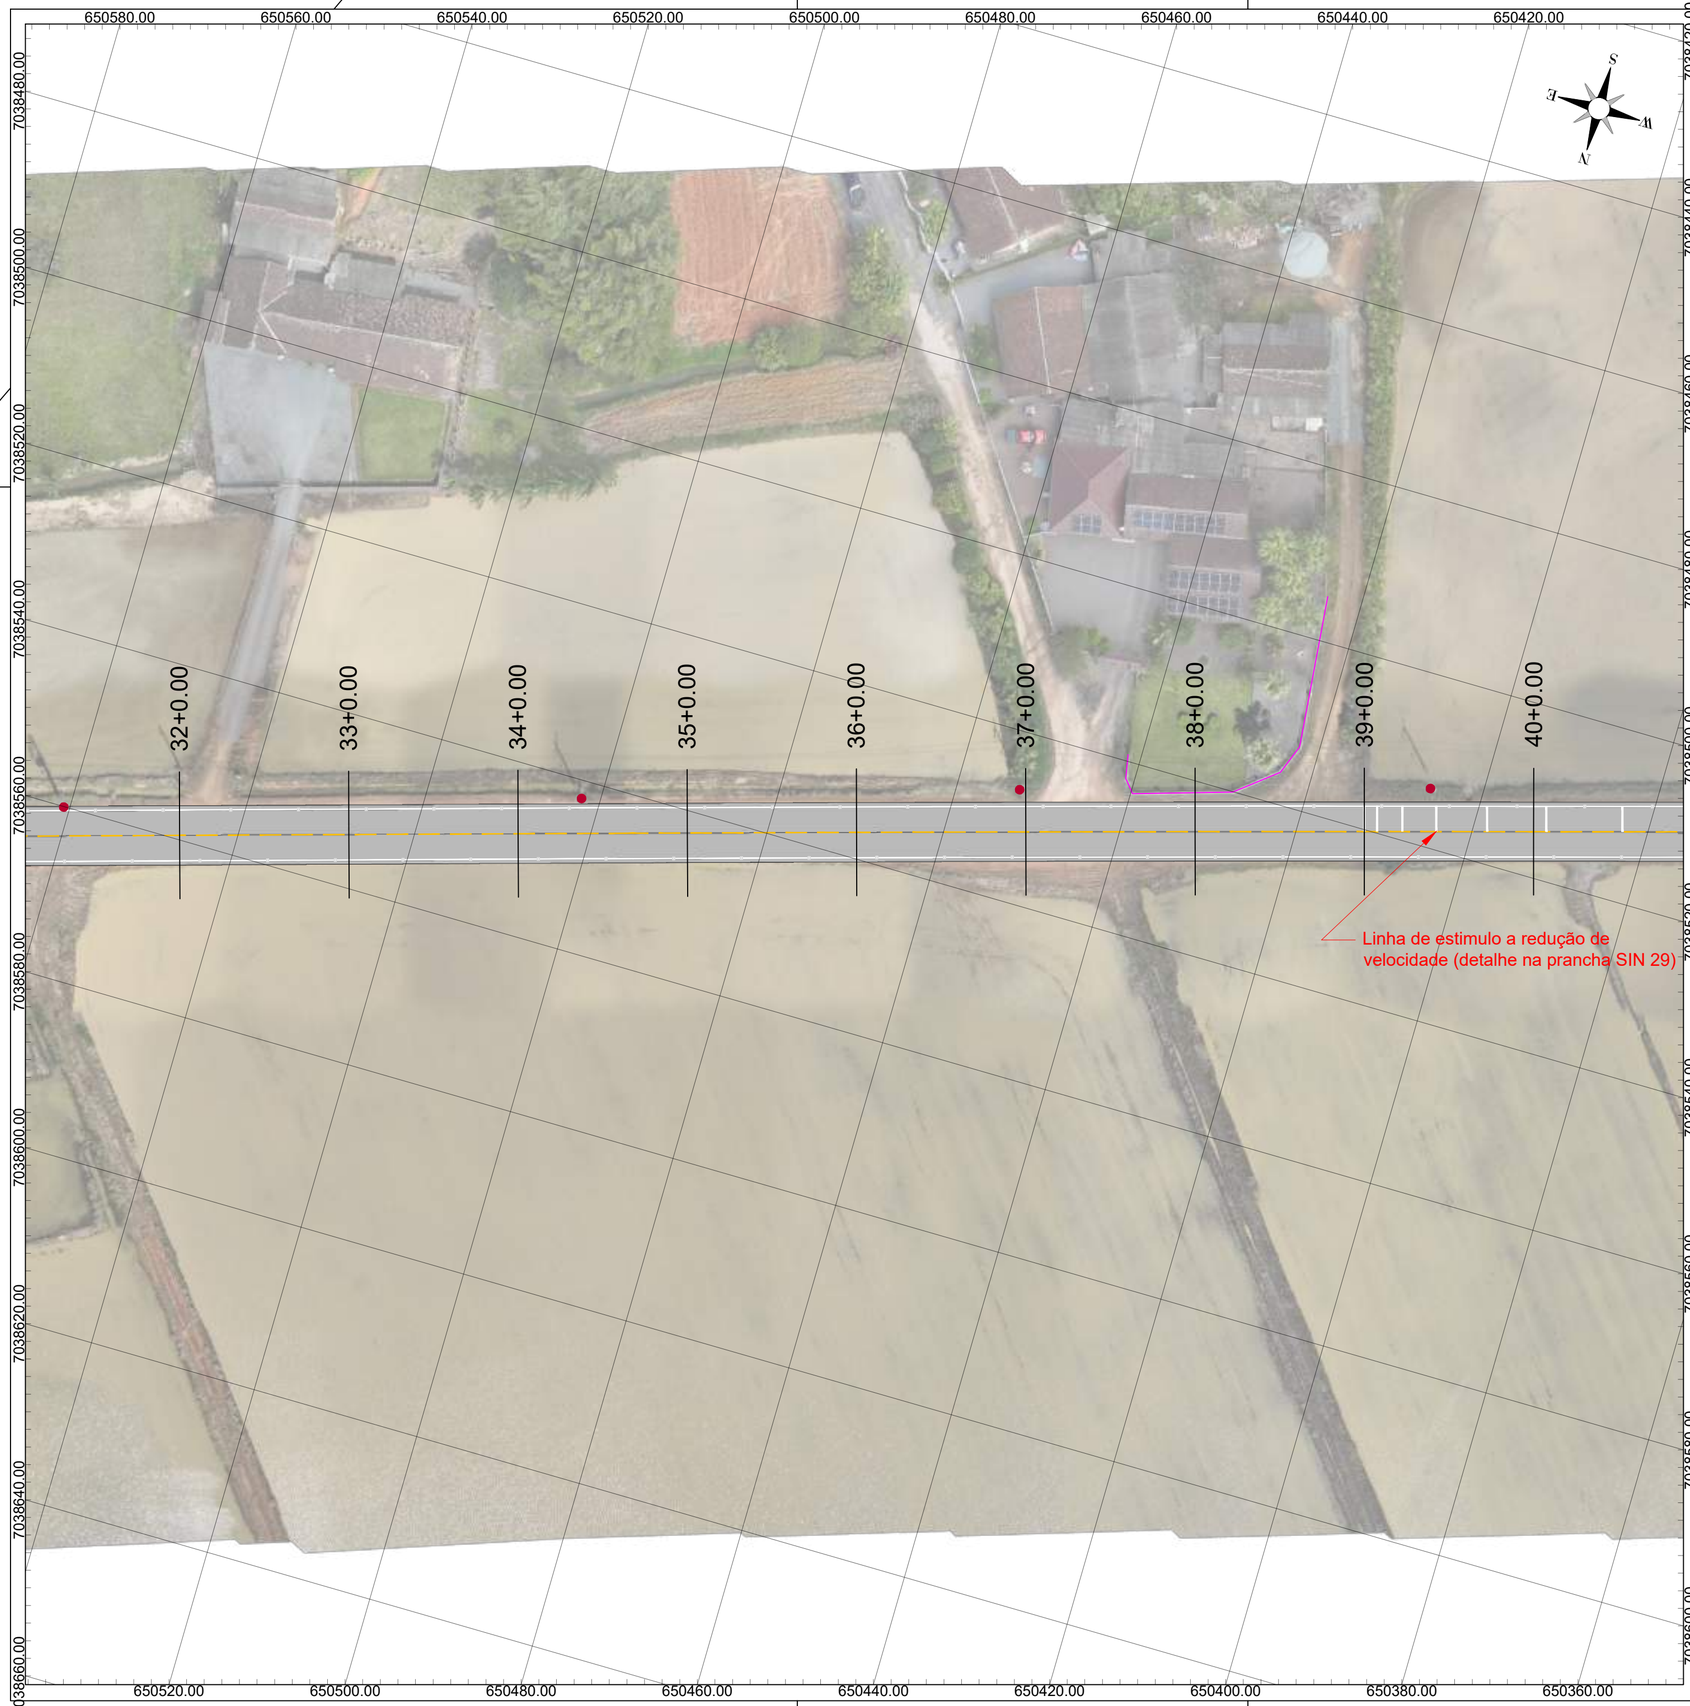

NOTAS

DATUM SIRGAS 2000 MERIDIANO CENTRAL 51W ZONA 22J - UTM

LEGENDA

Muro		Poste	
Cerca			

OBSERVAÇÕES

- Direitos autorais: o presente projeto abrange a seção de uso dos direitos autorais patrimoniais do projeto tão-somente para obra e local a que se destina, remanescendo sempre os referidos direitos autorais de integral propriedade de seu autor, tudo em consonância com a lei nº 5.194, de 24/12/66, que regula o exercício profissional do Engenheiro e a lei nº 9.610, de 19/02/98, que disciplina o Direito Autoral no país.

- O detalhamento das sinalizações horizontais e dos dispositivos, incluindo as tachas bidirecionais, encontra-se na prancha SIN 29 deste projeto.

--	--	--	--
Primeira Revisão	Reajuste do alinhamento	Luara	17/10/25
Emissão Inicial	Criação	Luara	03/10/25

RESPONSÁVEL TÉCNICO:

Eng. Matheus C. O. Bieging
CREA/SC 163523-1

CONTRATANTE:

Município de Doutor Pedrinho
CNPJ: 79.373.775/0001-62

PROJETO / DESCRIÇÃO:
Pavimentação da Estrada Geral Capivari
Planta baixa

DETALHAMENTO:
Sinalização

ESCALA:
1/500

DATA:
17/10/2025

LOCAL:
Estrada Geral Capivari (DPE-465)


MUNICÍPIO/U.F.:
Doutor Pedrinho/SC

SIN

FOLHA:
05

CPV® ENGENHARIA
CPV ENGENHARIA E PROJETOS LTDA EPP
CREA/SC 169442-8 | CNPJ: 33.444.048/0001-48
Rua Visconde de Mauá, 66 - Itoupava Seca - Blumenau/SC

COPY

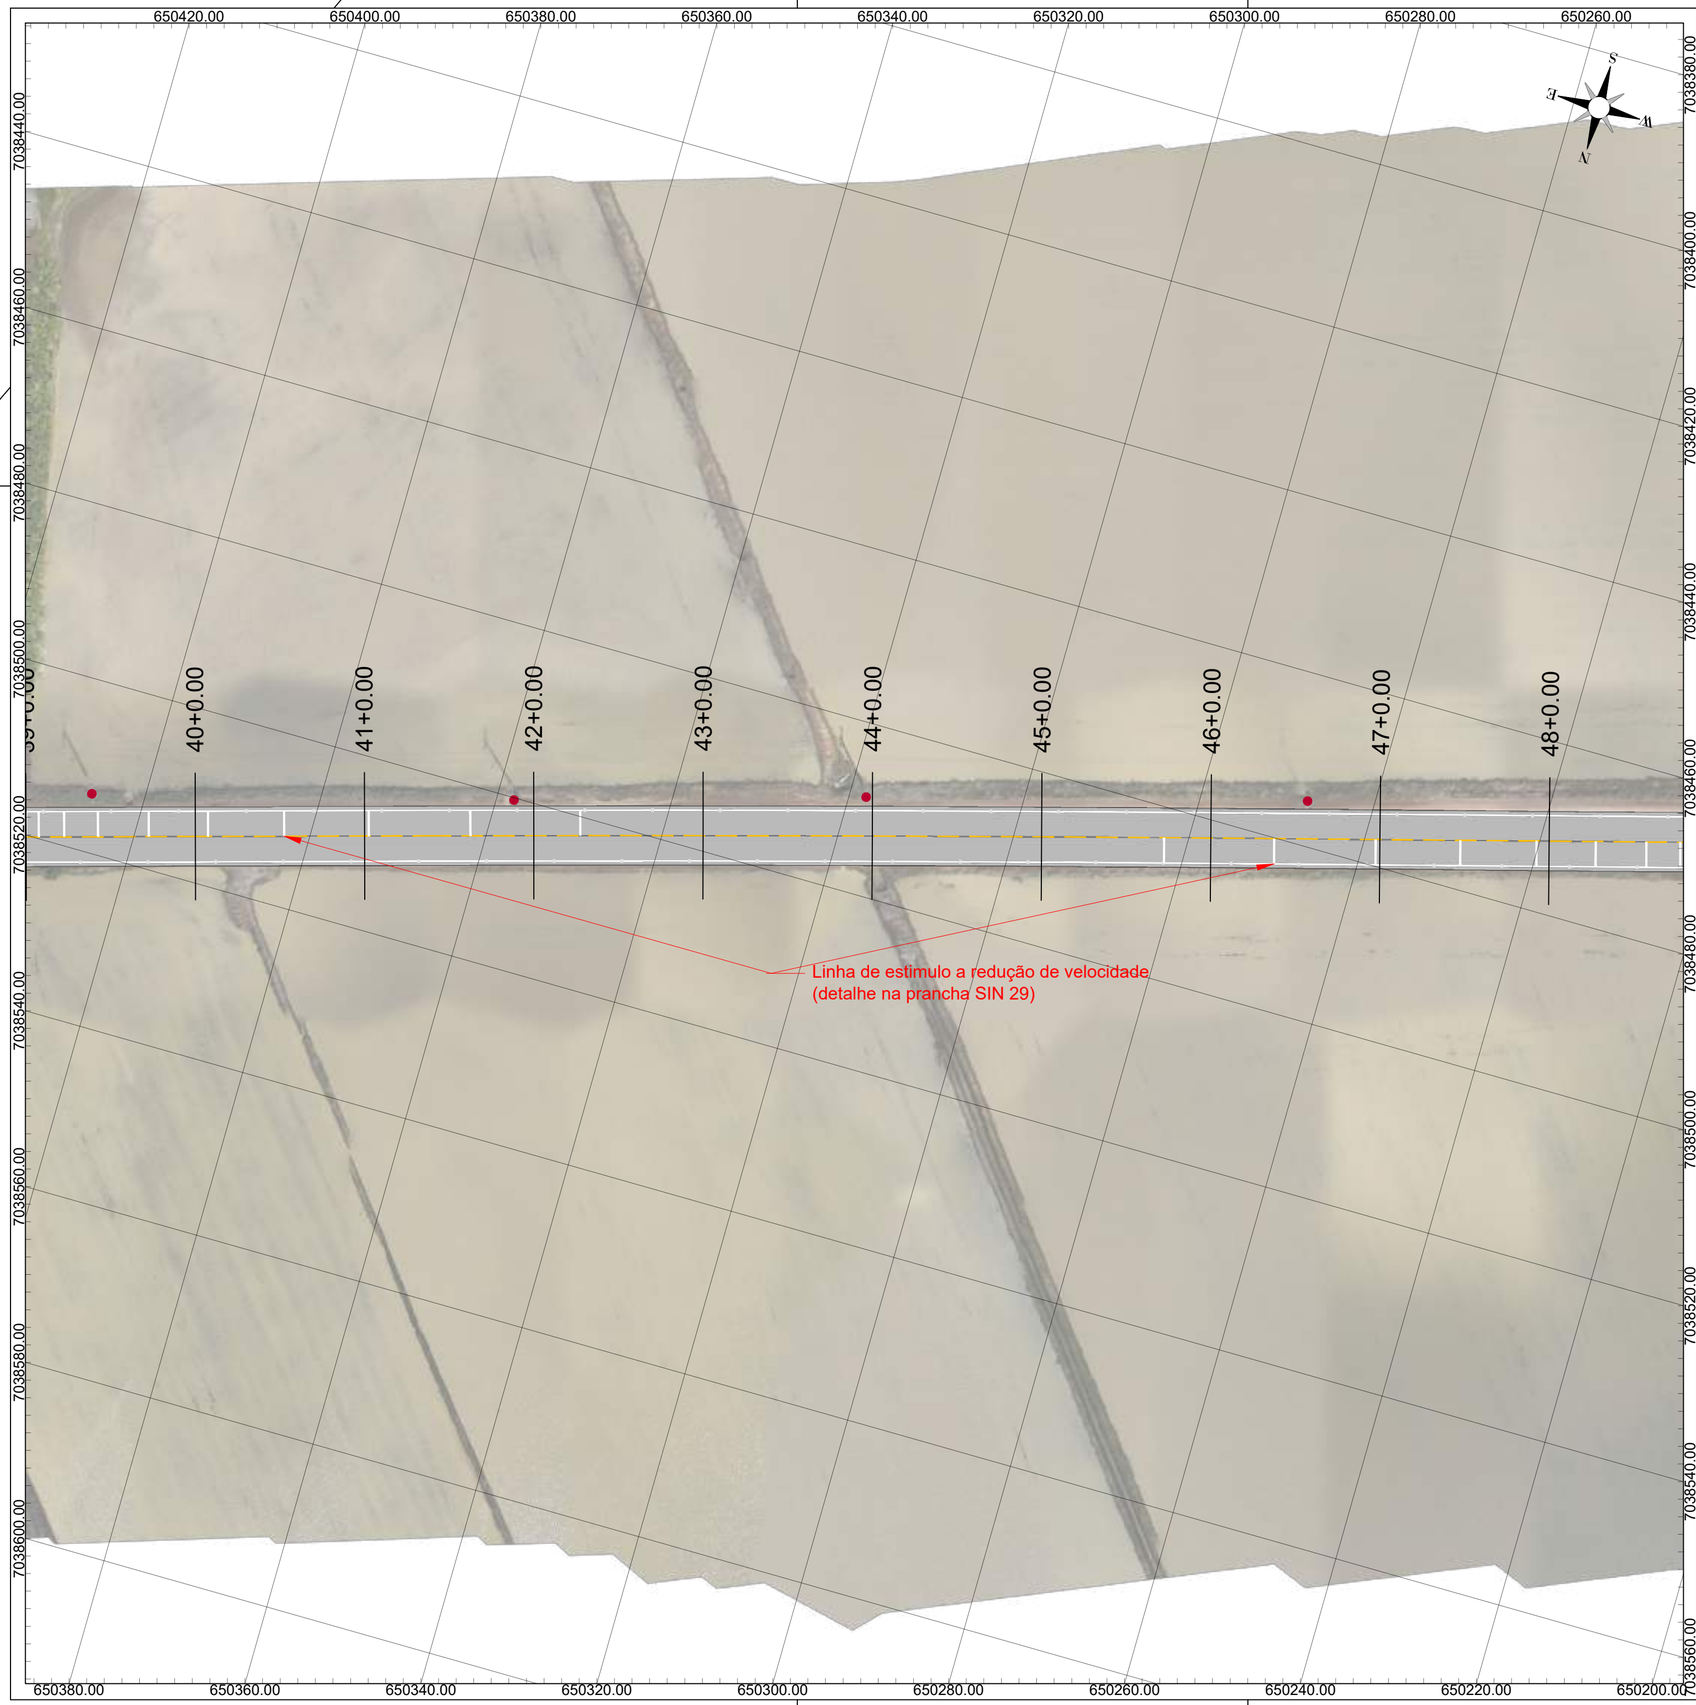

NOTAS

DATUM SIRGAS 2000 MERIDIANO CENTRAL 51W ZONA 22J - UTM

LEGENDA

Muro		Poste	
Cerca			

OBSERVAÇÕES

- Direitos autorais: o presente projeto abrange a seção de uso dos direitos autorais patrimoniais do projeto tão-somente para obra e local a que se destina, remanescendo sempre os referidos direitos autorais de integral propriedade de seu autor, tudo em consonância com a lei nº 5.194, de 24/12/66, que regula o exercício profissional do Engenheiro e a lei nº 9.610, de 19/02/98, que disciplina o Direito Autoral no país.

- O detalhamento das sinalizações horizontais e dos dispositivos, incluindo as tachas bidirecionais, encontra-se na prancha SIN 29 deste projeto.

--	--	--	--
Primeira Revisão	Reajuste do alinhamento	Luara	17/10/25
Emissão Inicial	Criação	Luara	03/10/25

RESPONSÁVEL TÉCNICO:

Eng. Matheus C. O. Bieging
CREA/SC 163523-1

CONTRATANTE:

Município de Doutor Pedrinho
CNPJ: 79.373.775/0001-62

PROJETO / DESCRIÇÃO:
Pavimentação da Estrada Geral Capivari
Planta baixa

DETALHAMENTO:
Sinalização

ESCALA:
1/500

DATA:
17/10/2025


LOCAL:
Estrada Geral Capivari (DPE-465)

MUNICÍPIO/U.F.:
Doutor Pedrinho/SC

SIN

FOLHA:
06

CPV® ENGENHARIA
CPV ENGENHARIA E PROJETOS LTDA EPP
CREA/SC 169442-8 | CNPJ: 33.444.048/0001-48
Rua Visconde de Mauá, 66 - Itoupava Seca - Blumenau/SC

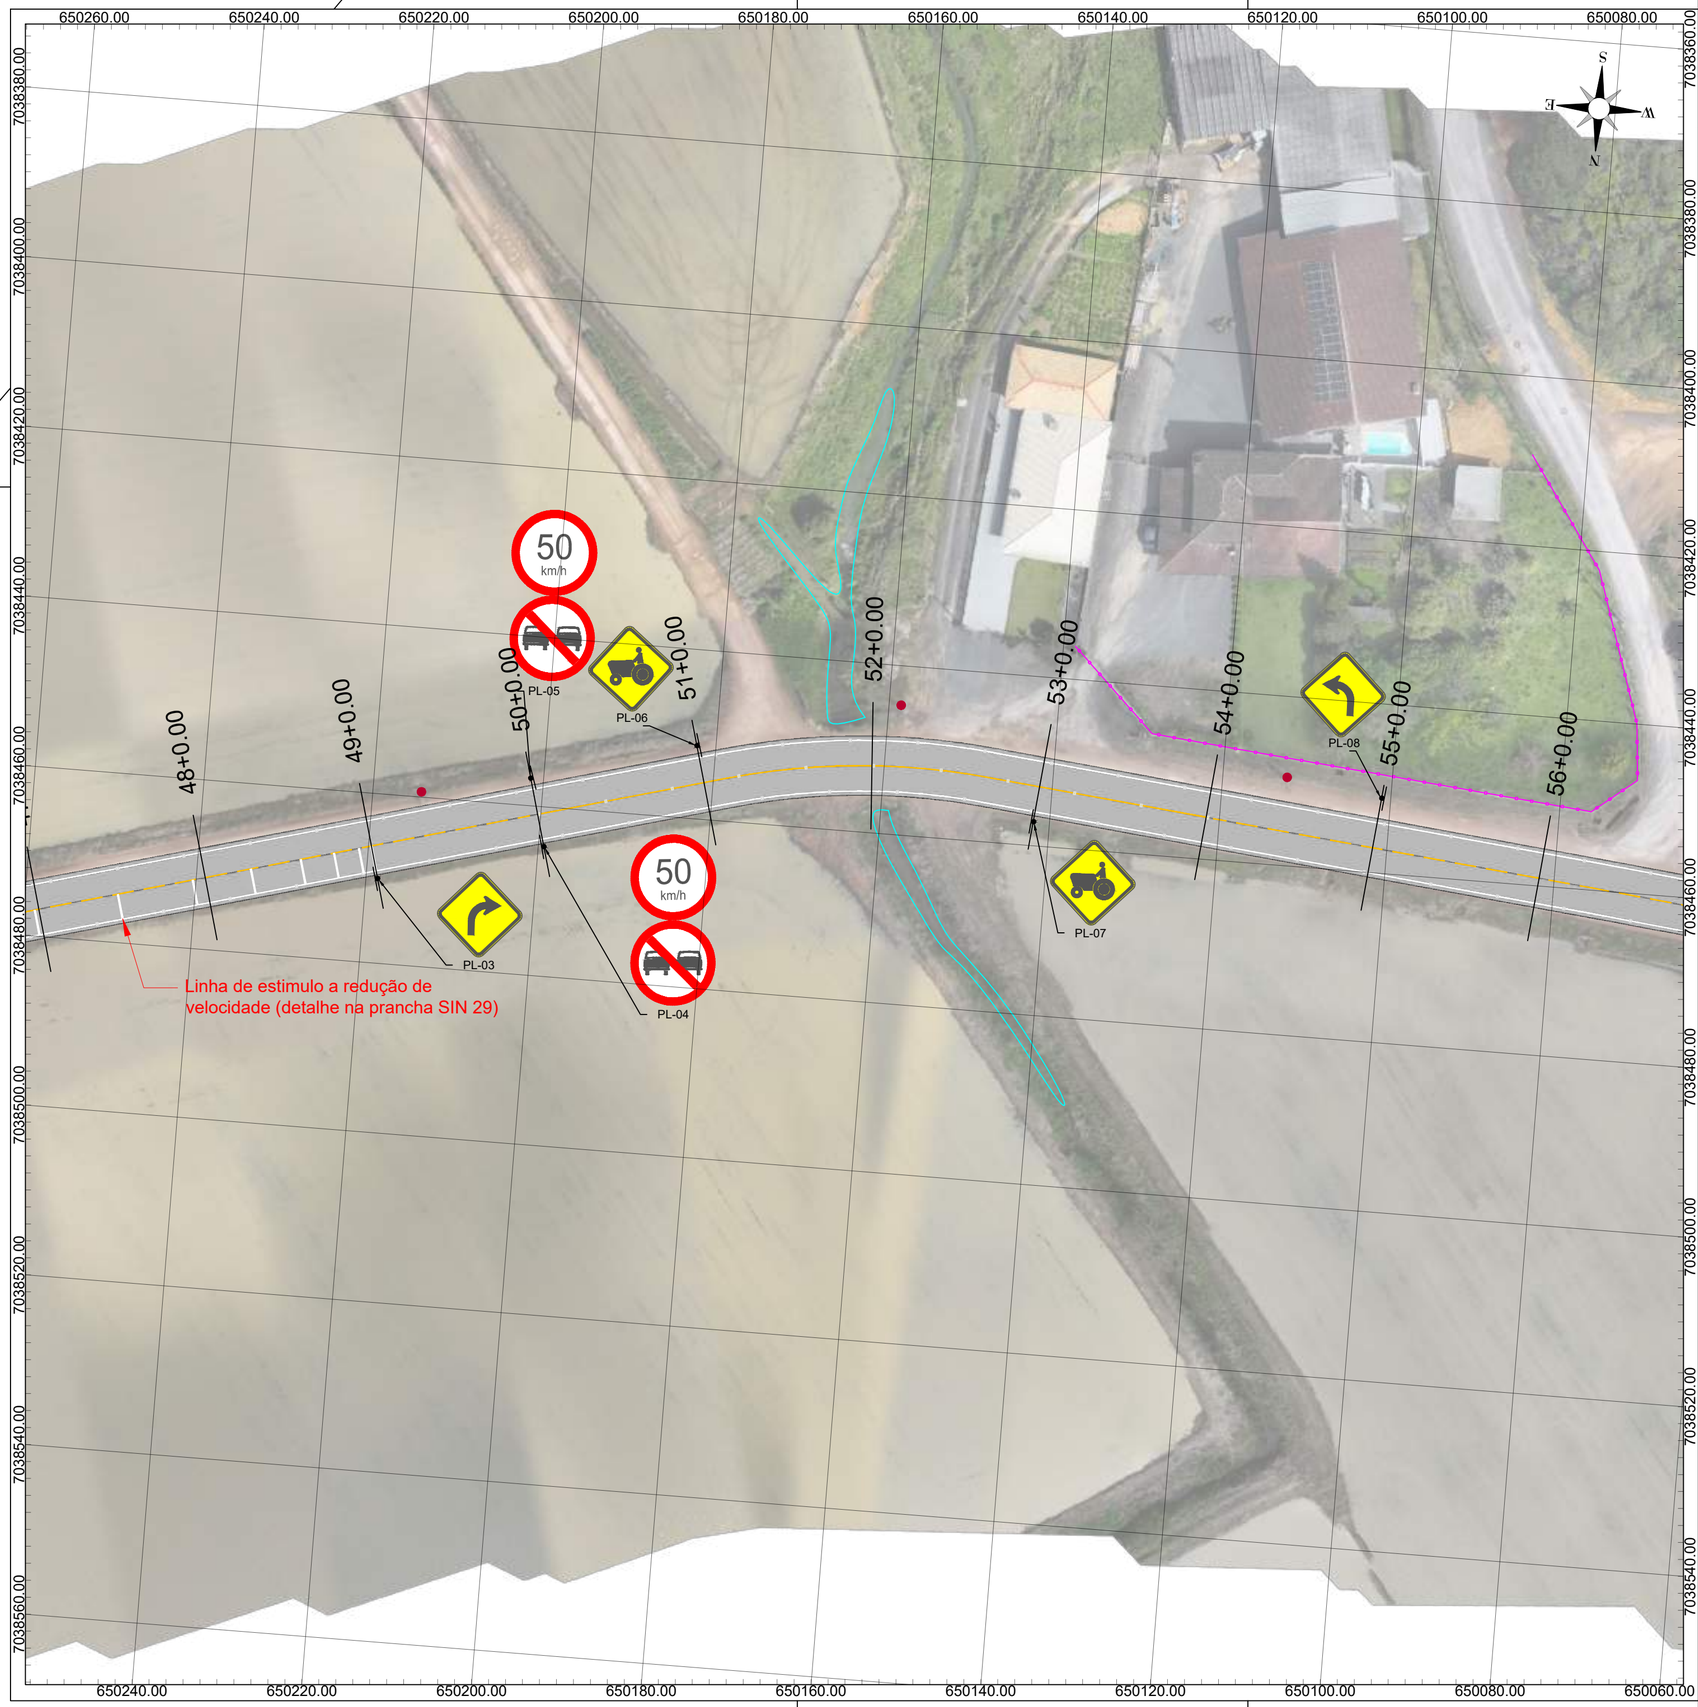

NOTAS

DATUM SIRGAS 2000 MERIDIANO CENTRAL 51W ZONA 22J - UTM

LEGENDA

Muro		Poste	
Cerca			

OBSERVAÇÕES

- Direitos autorais: o presente projeto abrange a seção de uso dos direitos autorais patrimoniais do projeto tão-somente para obra e local a que se destina, remanescendo sempre os referidos direitos autorais de integral propriedade de seu autor, tudo em consonância com a lei nº 5.194, de 24/12/66, que regula o exercício profissional do Engenheiro e a lei nº 9.610, de 19/02/98, que disciplina o Direito Autoral no país.

- O detalhamento das sinalizações horizontais e dos dispositivos, incluindo as tachas bidirecionais, encontra-se na prancha SIN 29 deste projeto.

--	--	--	--
Primeira Revisão	Reajuste do alinhamento	Luara	17/10/25
Emissão Inicial	Criação	Luara	03/10/25

RESPONSÁVEL TÉCNICO:

Eng. Matheus C. O. Bieging
CREA/SC 163523-1

CONTRATANTE:

Município de Doutor Pedrinho
CNPJ: 79.373.775/0001-62

PROJETO / DESCRIÇÃO:
Pavimentação da Estrada Geral Capivari
Planta baixa

DETALHAMENTO:
Sinalização

ESCALA:
1/500

DATA:
17/10/2025

LOCAL:
Estrada Geral Capivari (DPE-465)


MUNICÍPIO/U.F.:
Doutor Pedrinho/SC

SIN

FOLHA:
07

CPV® ENGENHARIA
CPV ENGENHARIA E PROJETOS LTDA EPP
CREA/SC 169442-8 | CNPJ: 33.444.048/0001-48
Rua Visconde de Mauá, 66 - Itoupava Seca - Blumenau/SC

COPY

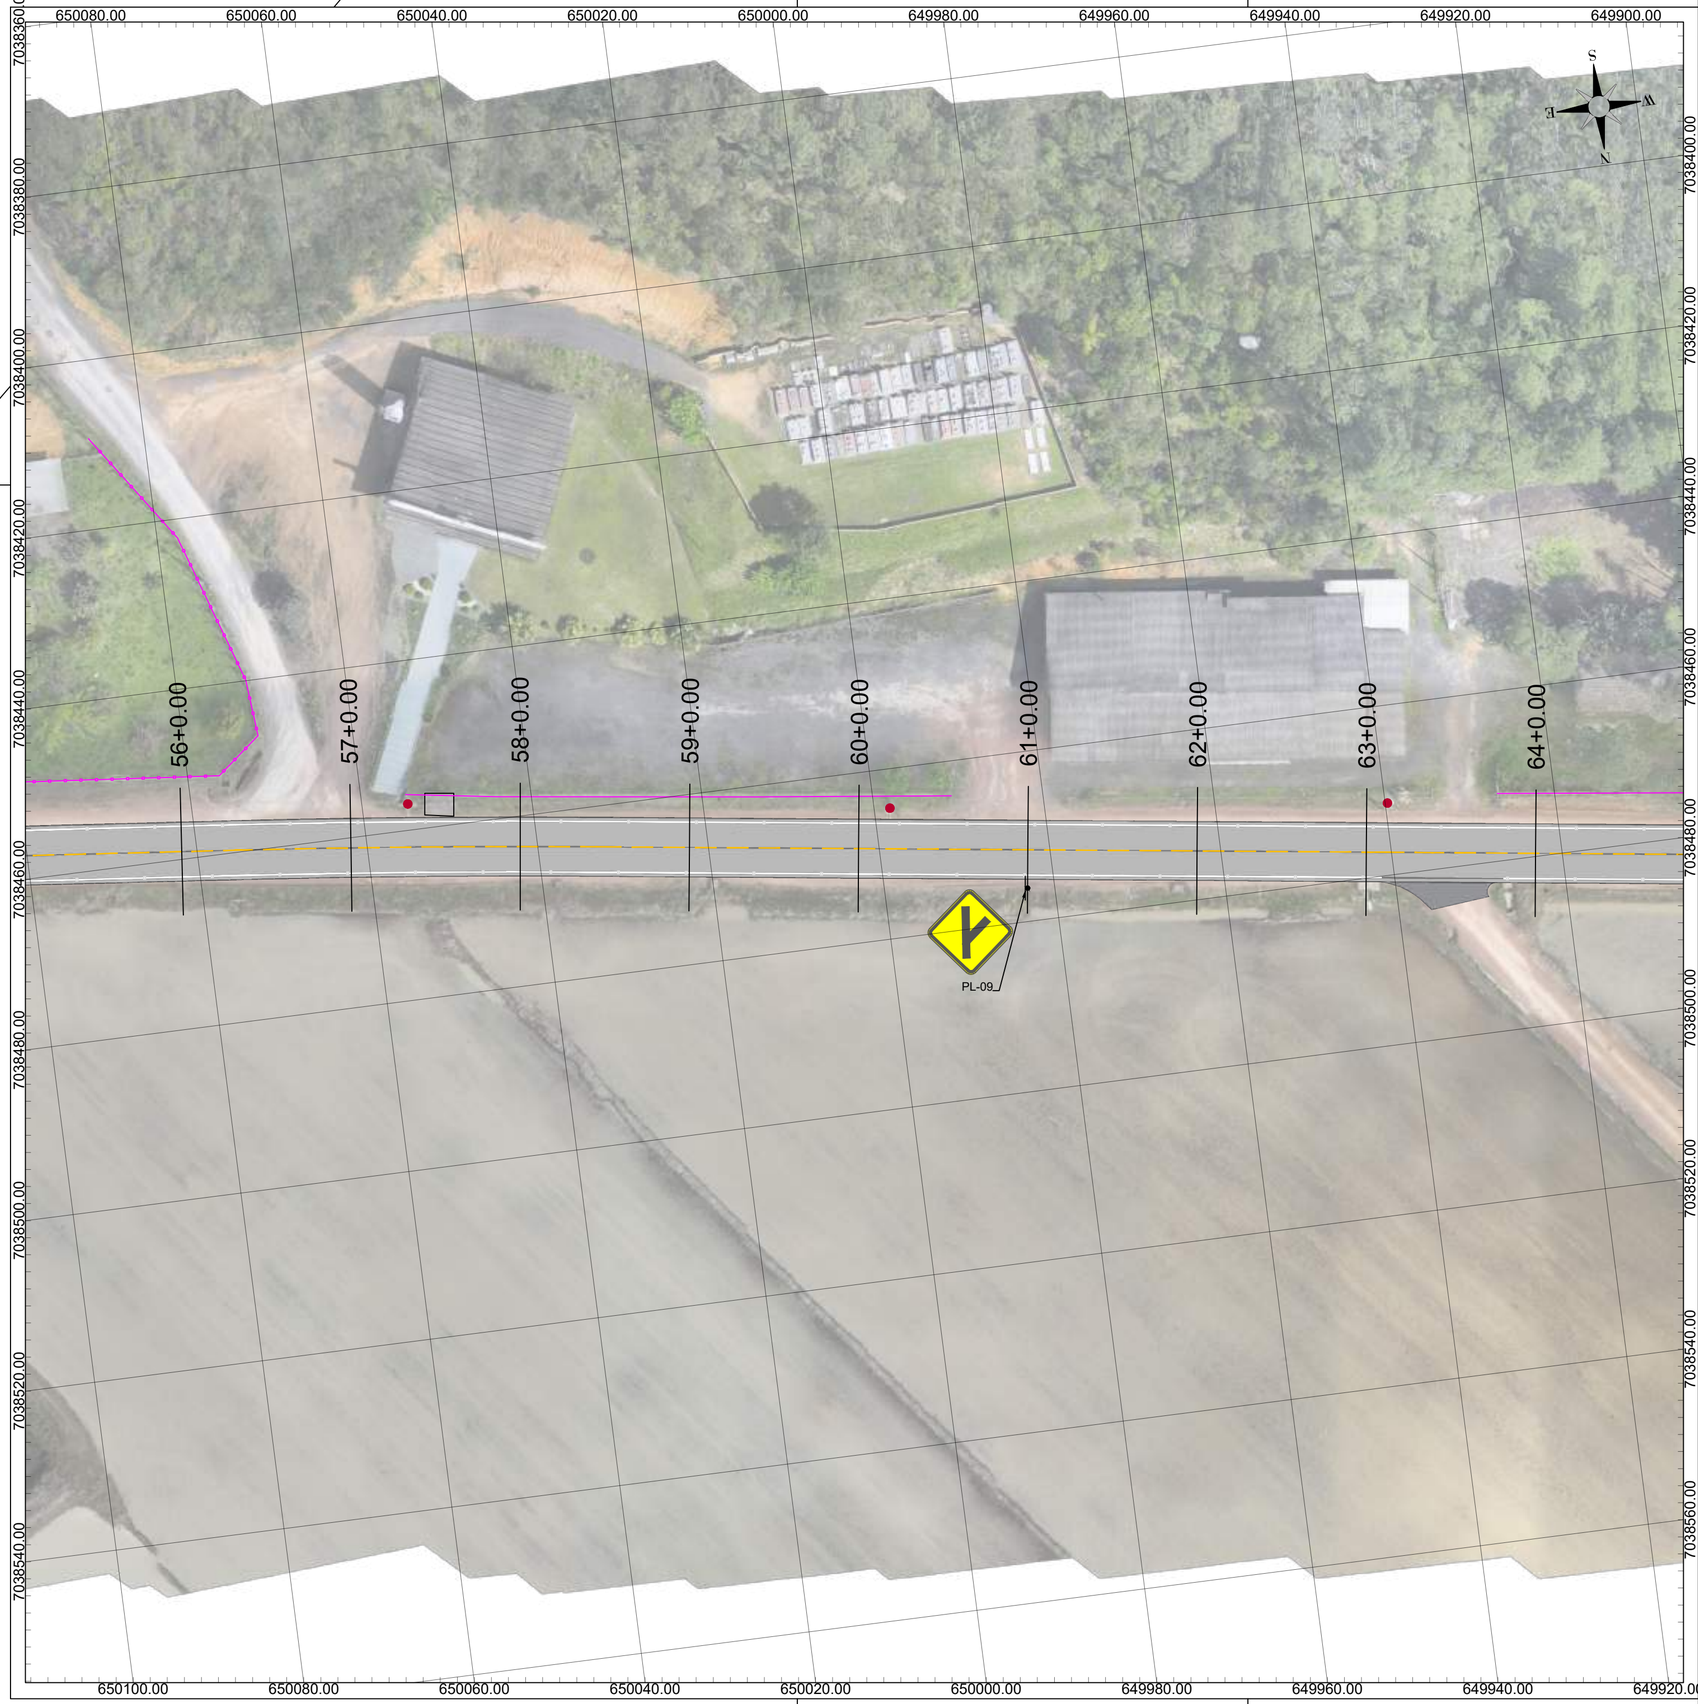

NOTAS

DATUM SIRGAS 2000 MERIDIANO CENTRAL 51W ZONA 22J - UTM

LEGENDA

Muro		Poste	
Cerca			

OBSERVAÇÕES

- Direitos autorais: o presente projeto abrange a seção de uso dos direitos autorais patrimoniais do projeto tão-somente para obra e local a que se destina, remanescendo sempre os referidos direitos autorais de integral propriedade de seu autor, tudo em consonância com a lei nº 5.194, de 24/12/66, que regula o exercício profissional do Engenheiro e a lei nº 9.610, de 19/02/98, que disciplina o Direito Autoral no país.

- O detalhamento das sinalizações horizontais e dos dispositivos, incluindo as tachas bidirecionais, encontra-se na prancha SIN 29 deste projeto.

--	--	--	--
Primeira Revisão	Reajuste do alinhamento	Luara	17/10/25
Emissão Inicial	Criação	Luara	03/10/25

RESPONSÁVEL TÉCNICO:

Eng. Matheus C. O. Bieging
CREA/SC 163523-1

CONTRATANTE:

Município de Doutor Pedrinho
CNPJ: 79.373.775/0001-62

PROJETO / DESCRIÇÃO:
Pavimentação da Estrada Geral Capivari
Planta baixa

DETALHAMENTO:
Sinalização

ESCALA:
1/500

DATA:
17/10/2025

LOCAL:
Estrada Geral Capivari (DPE-465)


MUNICÍPIO/U.F.:
Doutor Pedrinho/SC

SIN

CPV® ENGENHARIA

CPV ENGENHARIA E PROJETOS LTDA EPP
CREA/SC 169442-8 | CNPJ: 33.444.048/0001-48
Rua Visconde de Mauá, 66 - Itoupava Seca - Blumenau/SC

FOLHA:
08

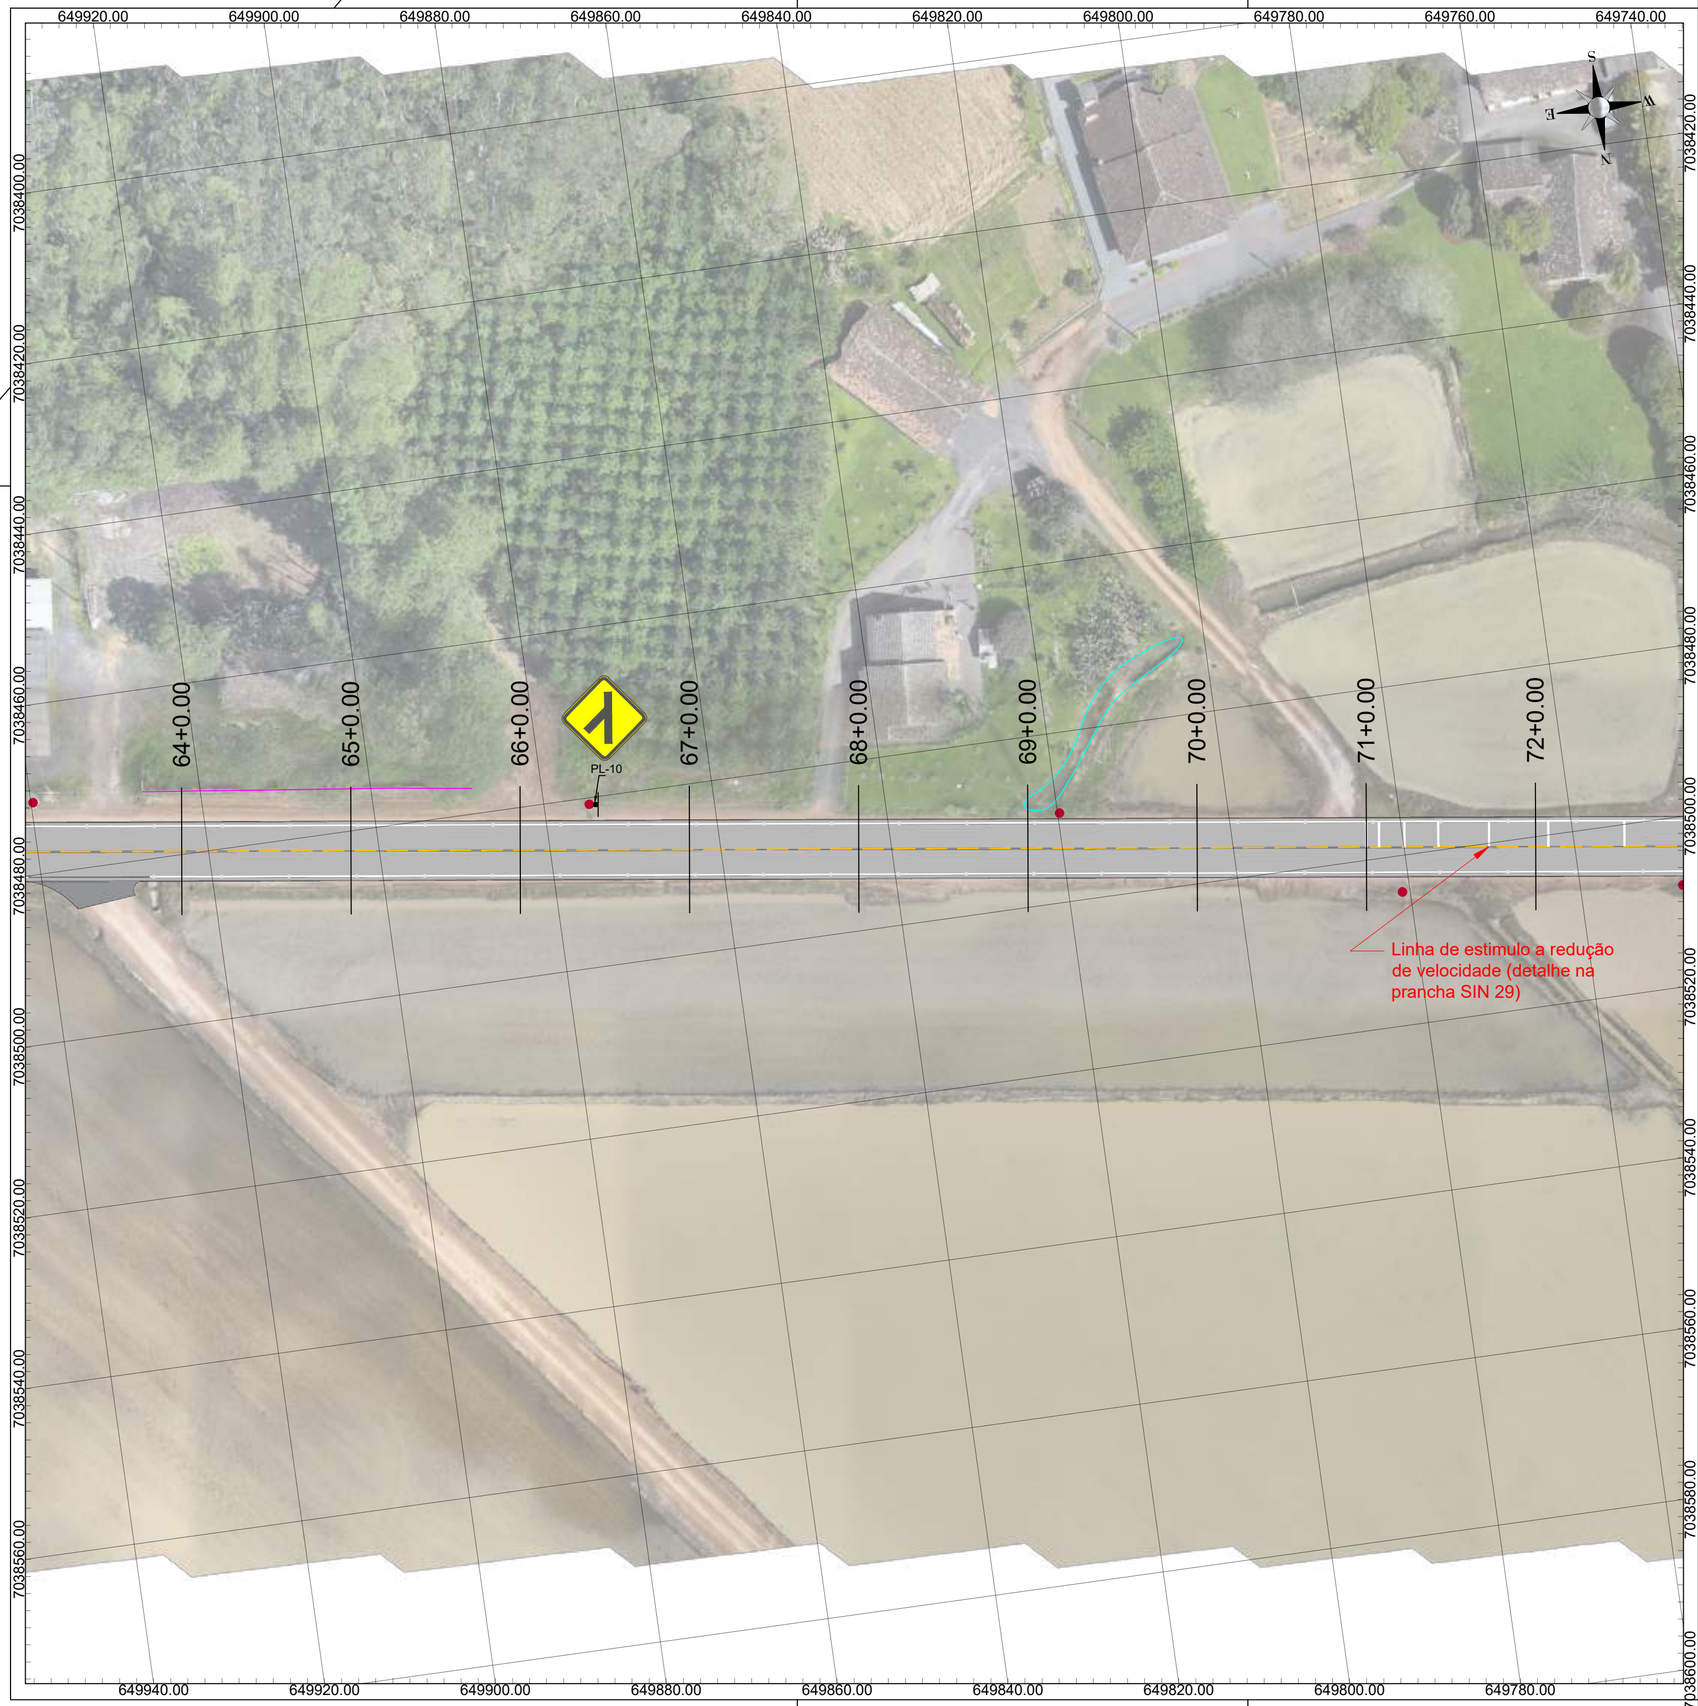

NOTAS

DATUM SIRGAS 2000 MERIDIANO CENTRAL 51W ZONA 22J - UTM

LEGENDA

Muro		Poste	
Cerca			

OBSERVAÇÕES

- Direitos autorais: o presente projeto abrange a seção de uso dos direitos autorais patrimoniais do projeto tão-somente para obra e local a que se destina, remanescendo sempre os referidos direitos autorais de integral propriedade de seu autor, tudo em consonância com a lei nº 5.194, de 24/12/66, que regula o exercício profissional do Engenheiro e a lei nº 9.610, de 19/02/98, que disciplina o Direito Autoral no país.

- O detalhamento das sinalizações horizontais e dos dispositivos, incluindo as tachas bidirecionais, encontra-se na prancha SIN 29 deste projeto.

--	--	--	--
Primeira Revisão	Reajuste do alinhamento	Luara	17/10/25
Emissão Inicial	Criação	Luara	03/10/25

RESPONSÁVEL TÉCNICO:

Eng. Matheus C. O. Bieging
CREA/SC 163523-1

CONTRATANTE:

Município de Doutor Pedrinho
CNPJ: 79.373.775/0001-62

PROJETO / DESCRIÇÃO:
Pavimentação da Estrada Geral Capivari
Planta baixa

DETALHAMENTO:
Sinalização

ESCALA:
1/500

DATA:
17/10/2025

LOCAL:
Estrada Geral Capivari (DPE-465)


MUNICÍPIO/U.F.:
Doutor Pedrinho/SC

SIN

FOLHA:
09

CPV® ENGENHARIA
CPV ENGENHARIA E PROJETOS LTDA EPP
CREA/SC 169442-8 | CNPJ: 33.444.048/0001-48
Rua Visconde de Mauá, 66 - Itoupava Seca - Blumenau/SC

COPY

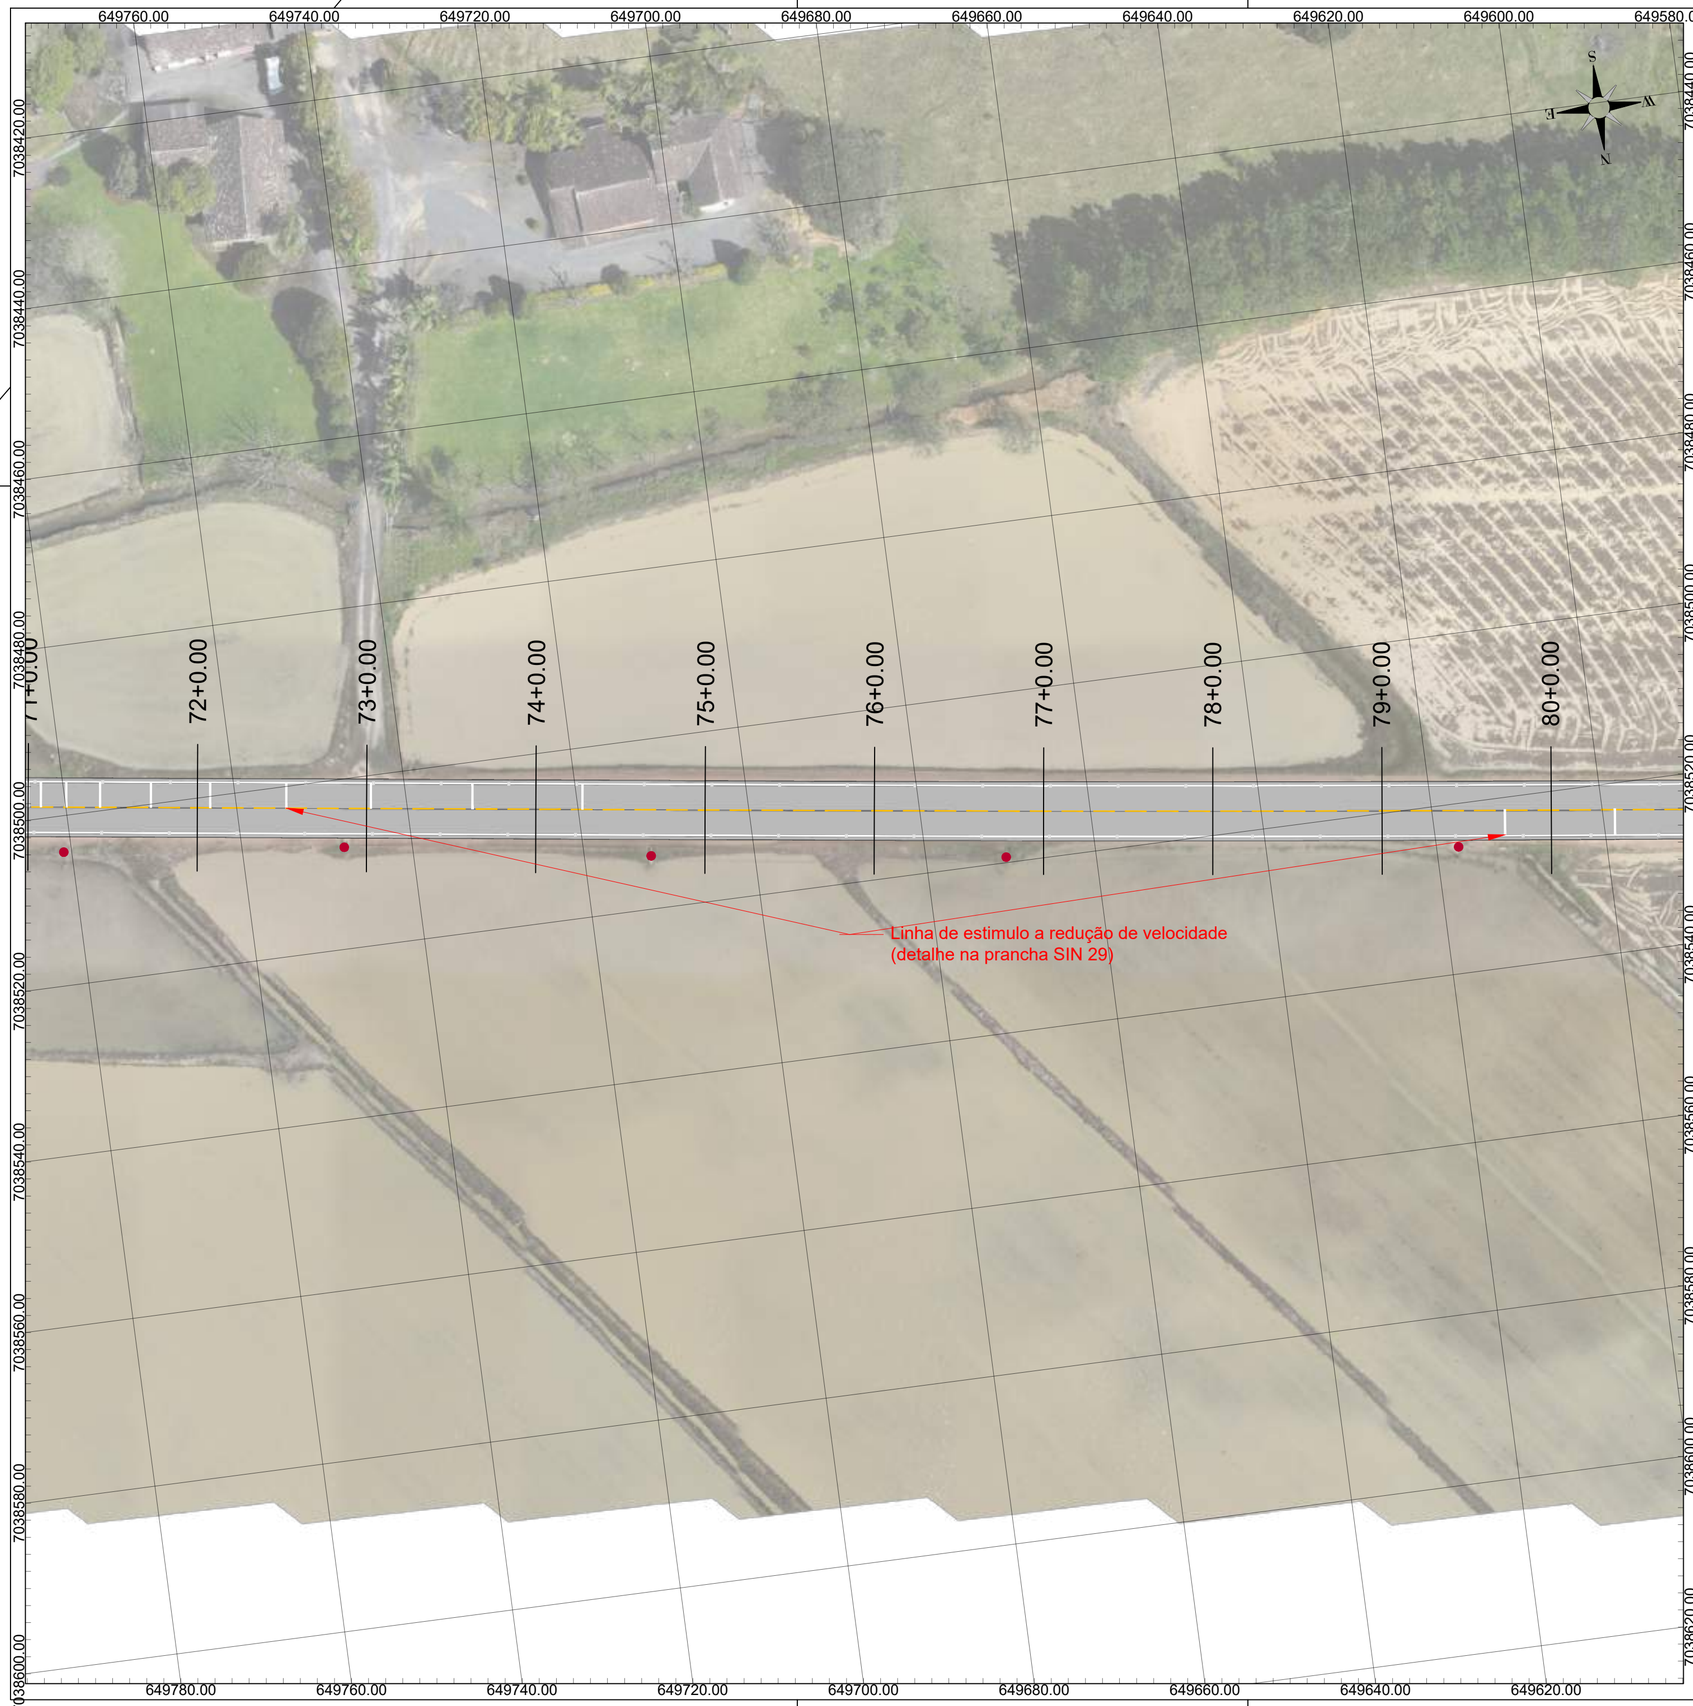

NOTAS

DATUM SIRGAS 2000 MERIDIANO CENTRAL 51W ZONA 22J - UTM

LEGENDA

Muro		Poste	
Cerca			

OBSERVAÇÕES

- Direitos autorais: o presente projeto abrange a seção de uso dos direitos autorais patrimoniais do projeto tão-somente para obra e local a que se destina, remanescendo sempre os referidos direitos autorais de integral propriedade de seu autor, tudo em consonância com a lei nº 5.194, de 24/12/66, que regula o exercício profissional do Engenheiro e a lei nº 9.610, de 19/02/98, que disciplina o Direito Autoral no país.

- O detalhamento das sinalizações horizontais e dos dispositivos, incluindo as tachas bidirecionais, encontra-se na prancha SIN 29 deste projeto.

--	--	--	--
Primeira Revisão	Reajuste do alinhamento	Luara	17/10/25
Emissão Inicial	Criação	Luara	03/10/25

RESPONSÁVEL TÉCNICO:

Eng. Matheus C. O. Bieging
CREA/SC 163523-1

CONTRATANTE:

Município de Doutor Pedrinho
CNPJ: 79.373.775/0001-62

PROJETO / DESCRIÇÃO:
Pavimentação da Estrada Geral Capivari
Planta baixa

DETALHAMENTO:
Sinalização

ESCALA:
1/500

DATA:
17/10/2025

LOCAL:
Estrada Geral Capivari (DPE-465)


MUNICÍPIO/U.F.:
Doutor Pedrinho/SC

SIN

FOLHA:
10

CPV® ENGENHARIA

CPV ENGENHARIA E PROJETOS LTDA EPP
CREA/SC 169442-8 | CNPJ: 33.444.048/0001-48
Rua Visconde de Mauá, 66 - Itoupava Seca - Blumenau/SC

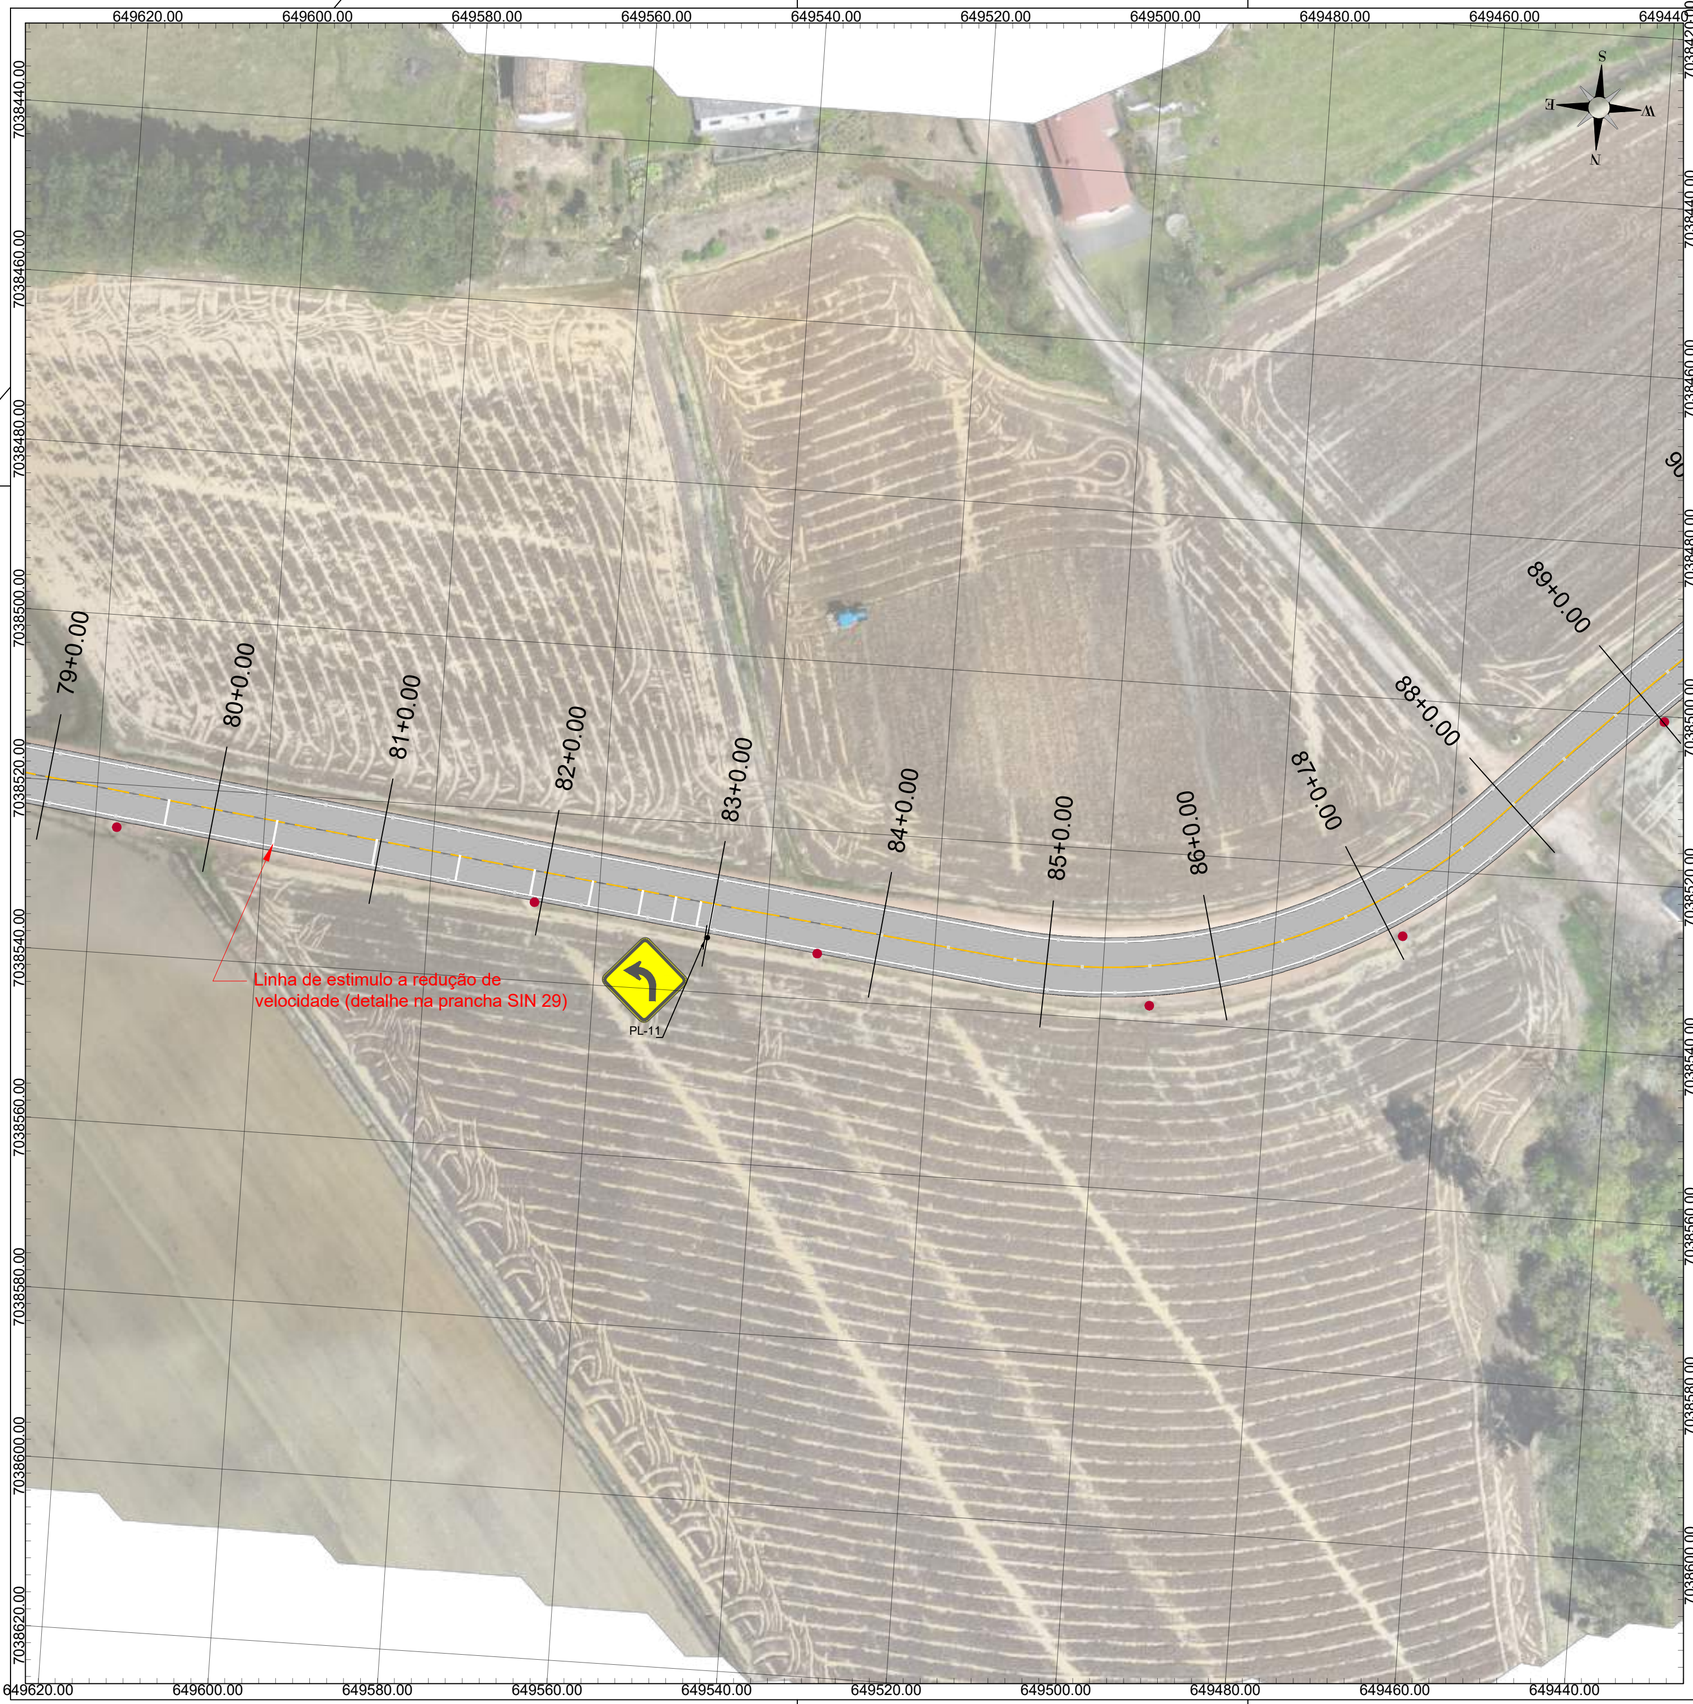

NOTAS

DATUM SIRGAS 2000 MERIDIANO CENTRAL 51W ZONA 22J - UTM

LEGENDA

Muro		Poste	
Cerca			

OBSERVAÇÕES

- Direitos autorais: o presente projeto abrange a seção de uso dos direitos autorais patrimoniais do projeto tão-somente para obra e local a que se destina, remanescendo sempre os referidos direitos autorais de integral propriedade de seu autor, tudo em consonância com a lei nº 5.194, de 24/12/66, que regula o exercício profissional do Engenheiro e a lei nº 9.610, de 19/02/98, que disciplina o Direito Autoral no país.

- O detalhamento das sinalizações horizontais e dos dispositivos, incluindo as tachas bidirecionais, encontra-se na prancha SIN 29 deste projeto.

--	--	--	--
Primeira Revisão	Reajuste do alinhamento	Luara	17/10/25
Emissão Inicial	Criação	Luara	03/10/25

RESPONSÁVEL TÉCNICO:

Eng. Matheus C. O. Bieging
CREA/SC 163523-1

CONTRATANTE:

Município de Doutor Pedrinho
CNPJ: 79.373.775/0001-62

PROJETO / DESCRIÇÃO:
Pavimentação da Estrada Geral Capivari
Planta baixa

DETALHAMENTO:
Sinalização

ESCALA:
1/500

DATA:
17/10/2025


LOCAL:
Estrada Geral Capivari (DPE-465)

MUNICÍPIO/U.F.:
Doutor Pedrinho/SC

SIN

FOLHA:
11

CPV® ENGENHARIA
CPV ENGENHARIA E PROJETOS LTDA EPP
CREA/SC 169442-8 | CNPJ: 33.444.048/0001-48
Rua Visconde de Mauá, 66 - Itoupava Seca - Blumenau/SC

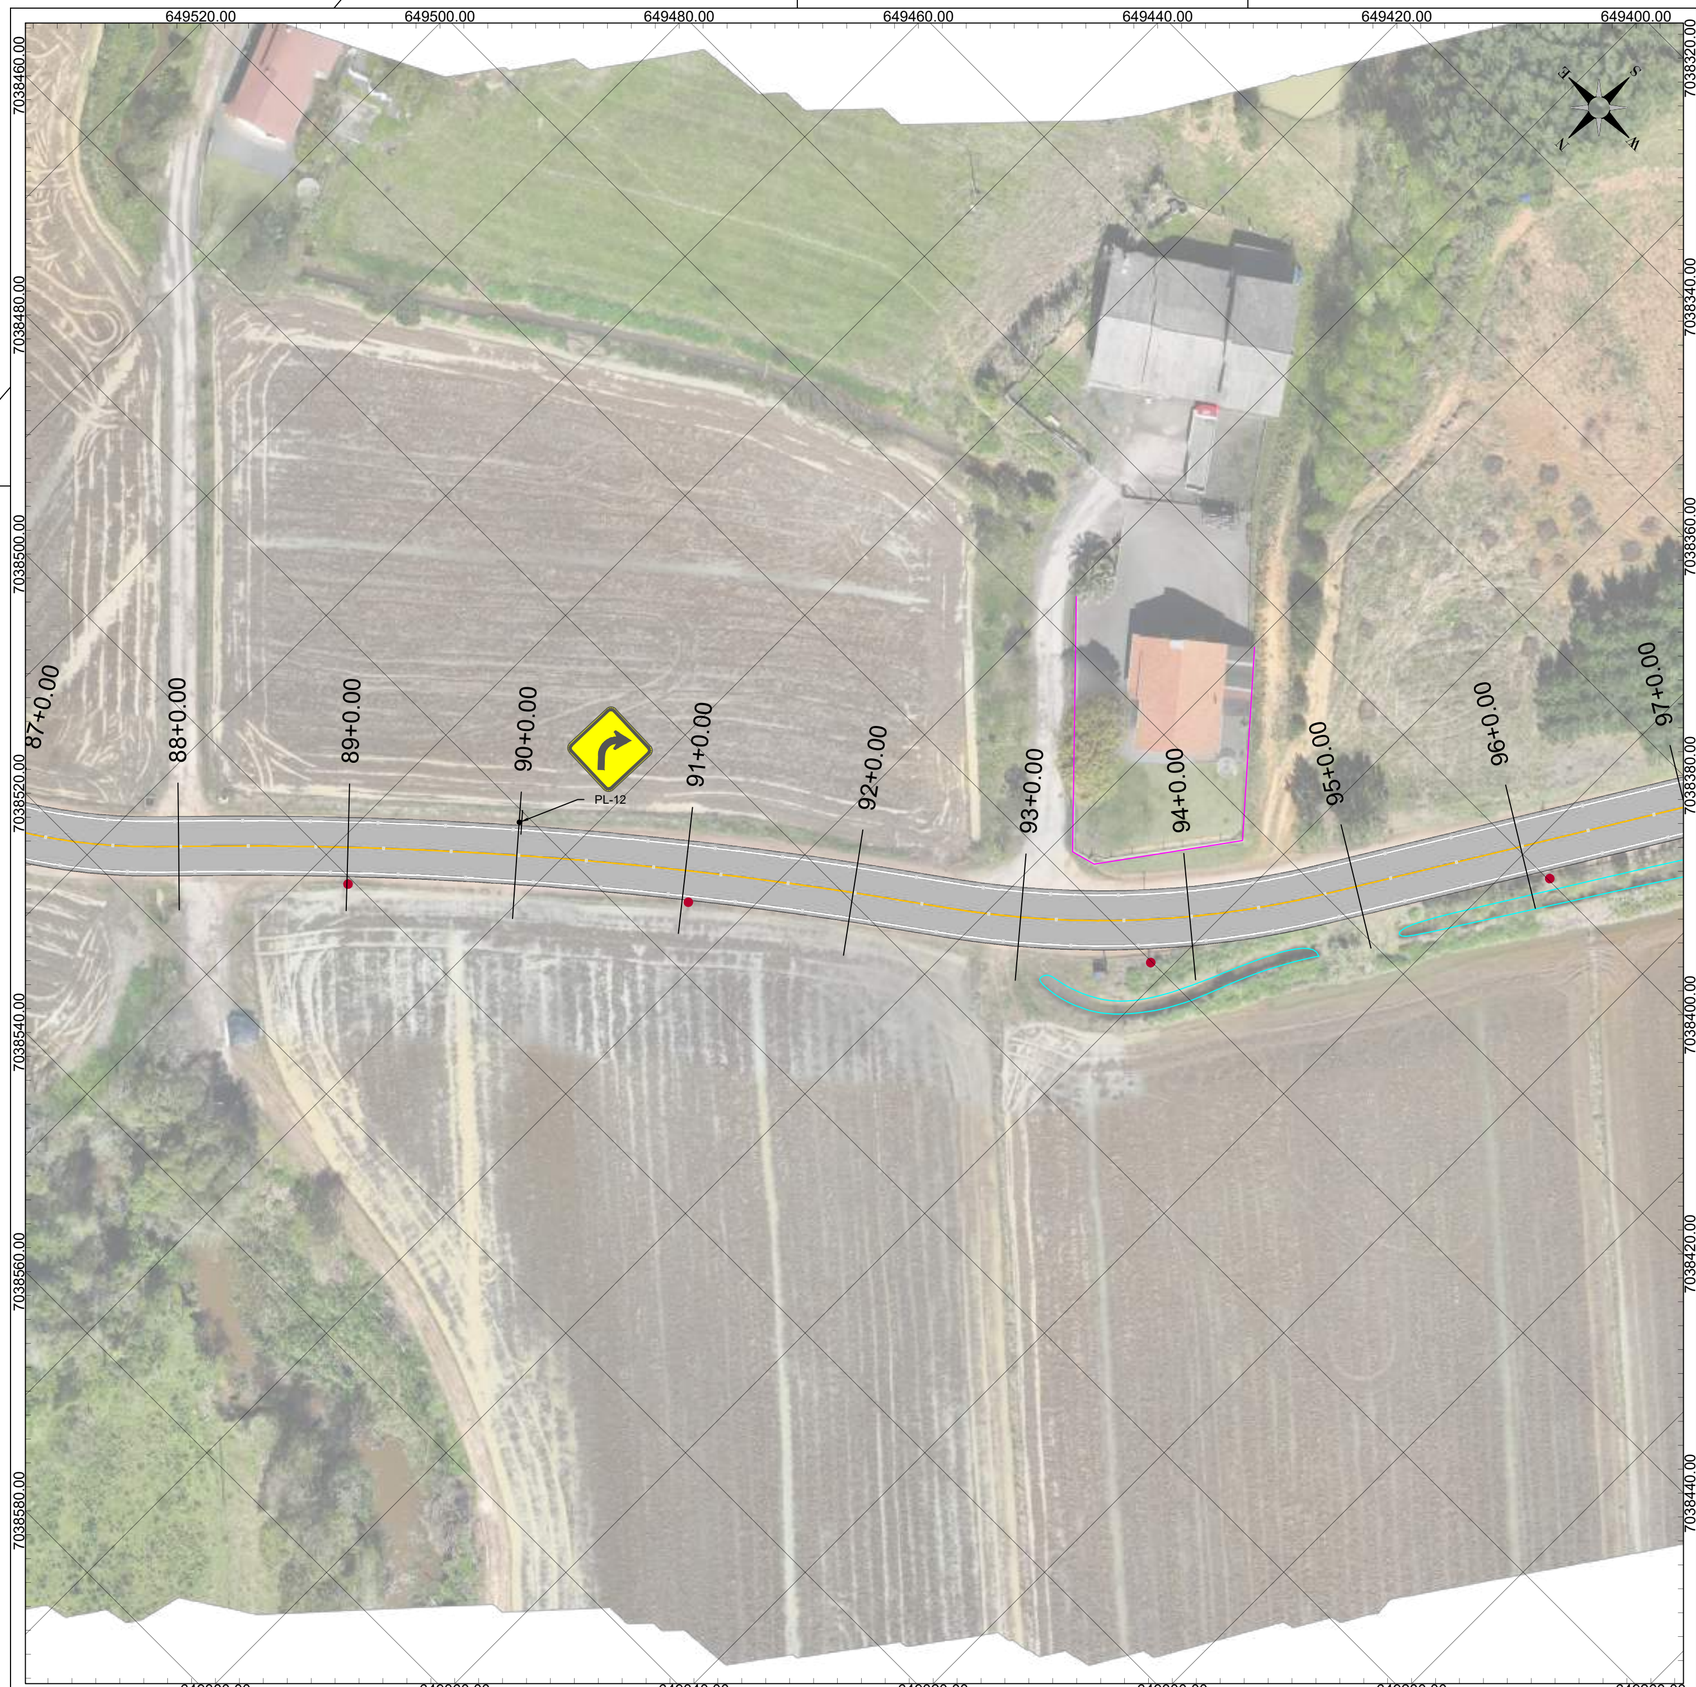

NOTAS

DATUM SIRGAS 2000 MERIDIANO CENTRAL 51W ZONA 22J - UTM

LEGENDA

Muro		Poste	
Cerca			

OBSERVAÇÕES

- Direitos autorais: o presente projeto abrange a seção de uso dos direitos autorais patrimoniais do projeto tão-somente para obra e local a que se destina, remanescendo sempre os referidos direitos autorais de integral propriedade de seu autor, tudo em consonância com a lei nº 5.194, de 24/12/66, que regula o exercício profissional do Engenheiro e a lei nº 9.610, de 19/02/98, que disciplina o Direito Autoral no país.

- O detalhamento das sinalizações horizontais e dos dispositivos, incluindo as tachas bidirecionais, encontra-se na prancha SIN 29 deste projeto.

--	--	--	--
Primeira Revisão	Reajuste do alinhamento	Luara	17/10/25
Emissão Inicial	Criação	Luara	03/10/25

RESPONSÁVEL TÉCNICO:

Eng. Matheus C. O. Bieging
CREA/SC 163523-1

CONTRATANTE:

Município de Doutor Pedrinho
CNPJ: 79.373.775/0001-62

PROJETO / DESCRIÇÃO:
Pavimentação da Estrada Geral Capivari
Planta baixa

DETALHAMENTO:
Sinalização

ESCALA:
1/500

DATA:
17/10/2025

LOCAL:
Estrada Geral Capivari (DPE-465)


MUNICÍPIO/U.F.:
Doutor Pedrinho/SC

SIN

CPV® ENGENHARIA

CPV ENGENHARIA E PROJETOS LTDA EPP
CREA/SC 169442-8 | CNPJ: 33.444.048/0001-48
Rua Visconde de Mauá, 66 - Itoupava Seca - Blumenau/SC

FOLHA:
12

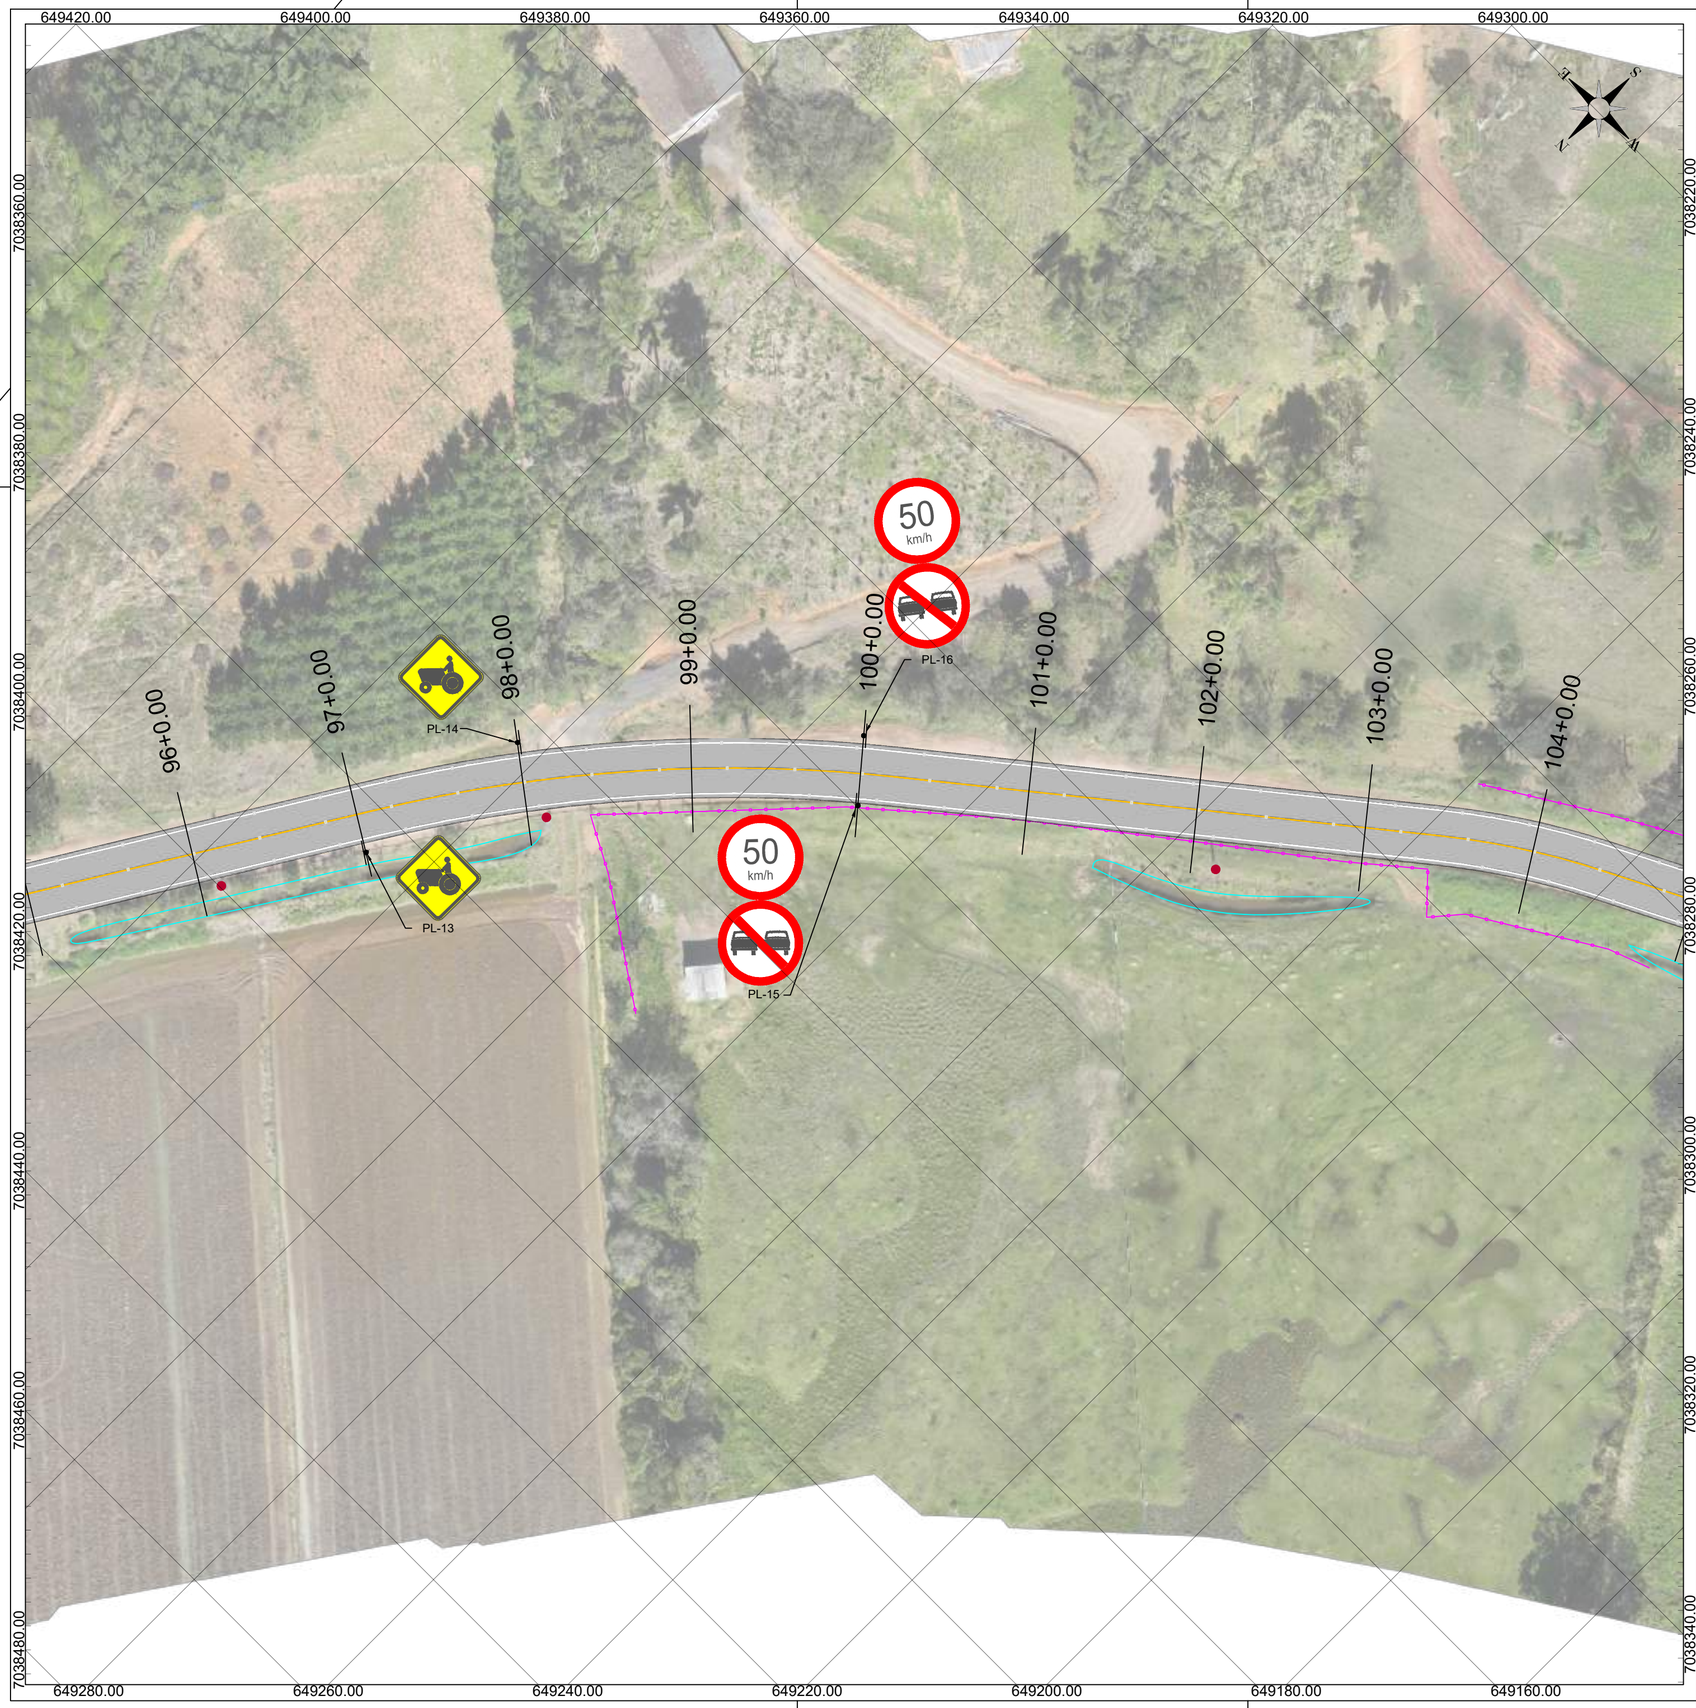

NOTAS

DATUM SIRGAS 2000 MERIDIANO CENTRAL 51W ZONA 22J - UTM

LEGENDA

Muro		Poste	
Cerca			

OBSERVAÇÕES

- Direitos autorais: o presente projeto abrange a seção de uso dos direitos autorais patrimoniais do projeto tão-somente para obra e local a que se destina, remanescendo sempre os referidos direitos autorais de integral propriedade de seu autor, tudo em consonância com a lei nº 5.194, de 24/12/66, que regula o exercício profissional do Engenheiro e a lei nº 9.610, de 19/02/98, que disciplina o Direito Autoral no país.

- O detalhamento das sinalizações horizontais e dos dispositivos, incluindo as tachas bidirecionais, encontra-se na prancha SIN 29 deste projeto.

--	--	--	--
Primeira Revisão	Reajuste do alinhamento	Luara	17/10/25
Emissão Inicial	Criação	Luara	03/10/25

RESPONSÁVEL TÉCNICO:

Eng. Matheus C. O. Bieging
CREA/SC 163523-1

CONTRATANTE:

Município de Doutor Pedrinho
CNPJ: 79.373.775/0001-62

PROJETO / DESCRIÇÃO:
Pavimentação da Estrada Geral Capivari
Planta baixa

DETALHAMENTO:
Sinalização

ESCALA:
1/500

DATA:
17/10/2025

LOCAL:
Estrada Geral Capivari (DPE-465)


MUNICÍPIO/U.F.:
Doutor Pedrinho/SC

SIN

CPV® ENGENHARIA

CPV ENGENHARIA E PROJETOS LTDA EPP
CREA/SC 169442-8 | CNPJ: 33.444.048/0001-48
Rua Visconde de Mauá, 66 - Itoupava Seca - Blumenau/SC

FOLHA:
13

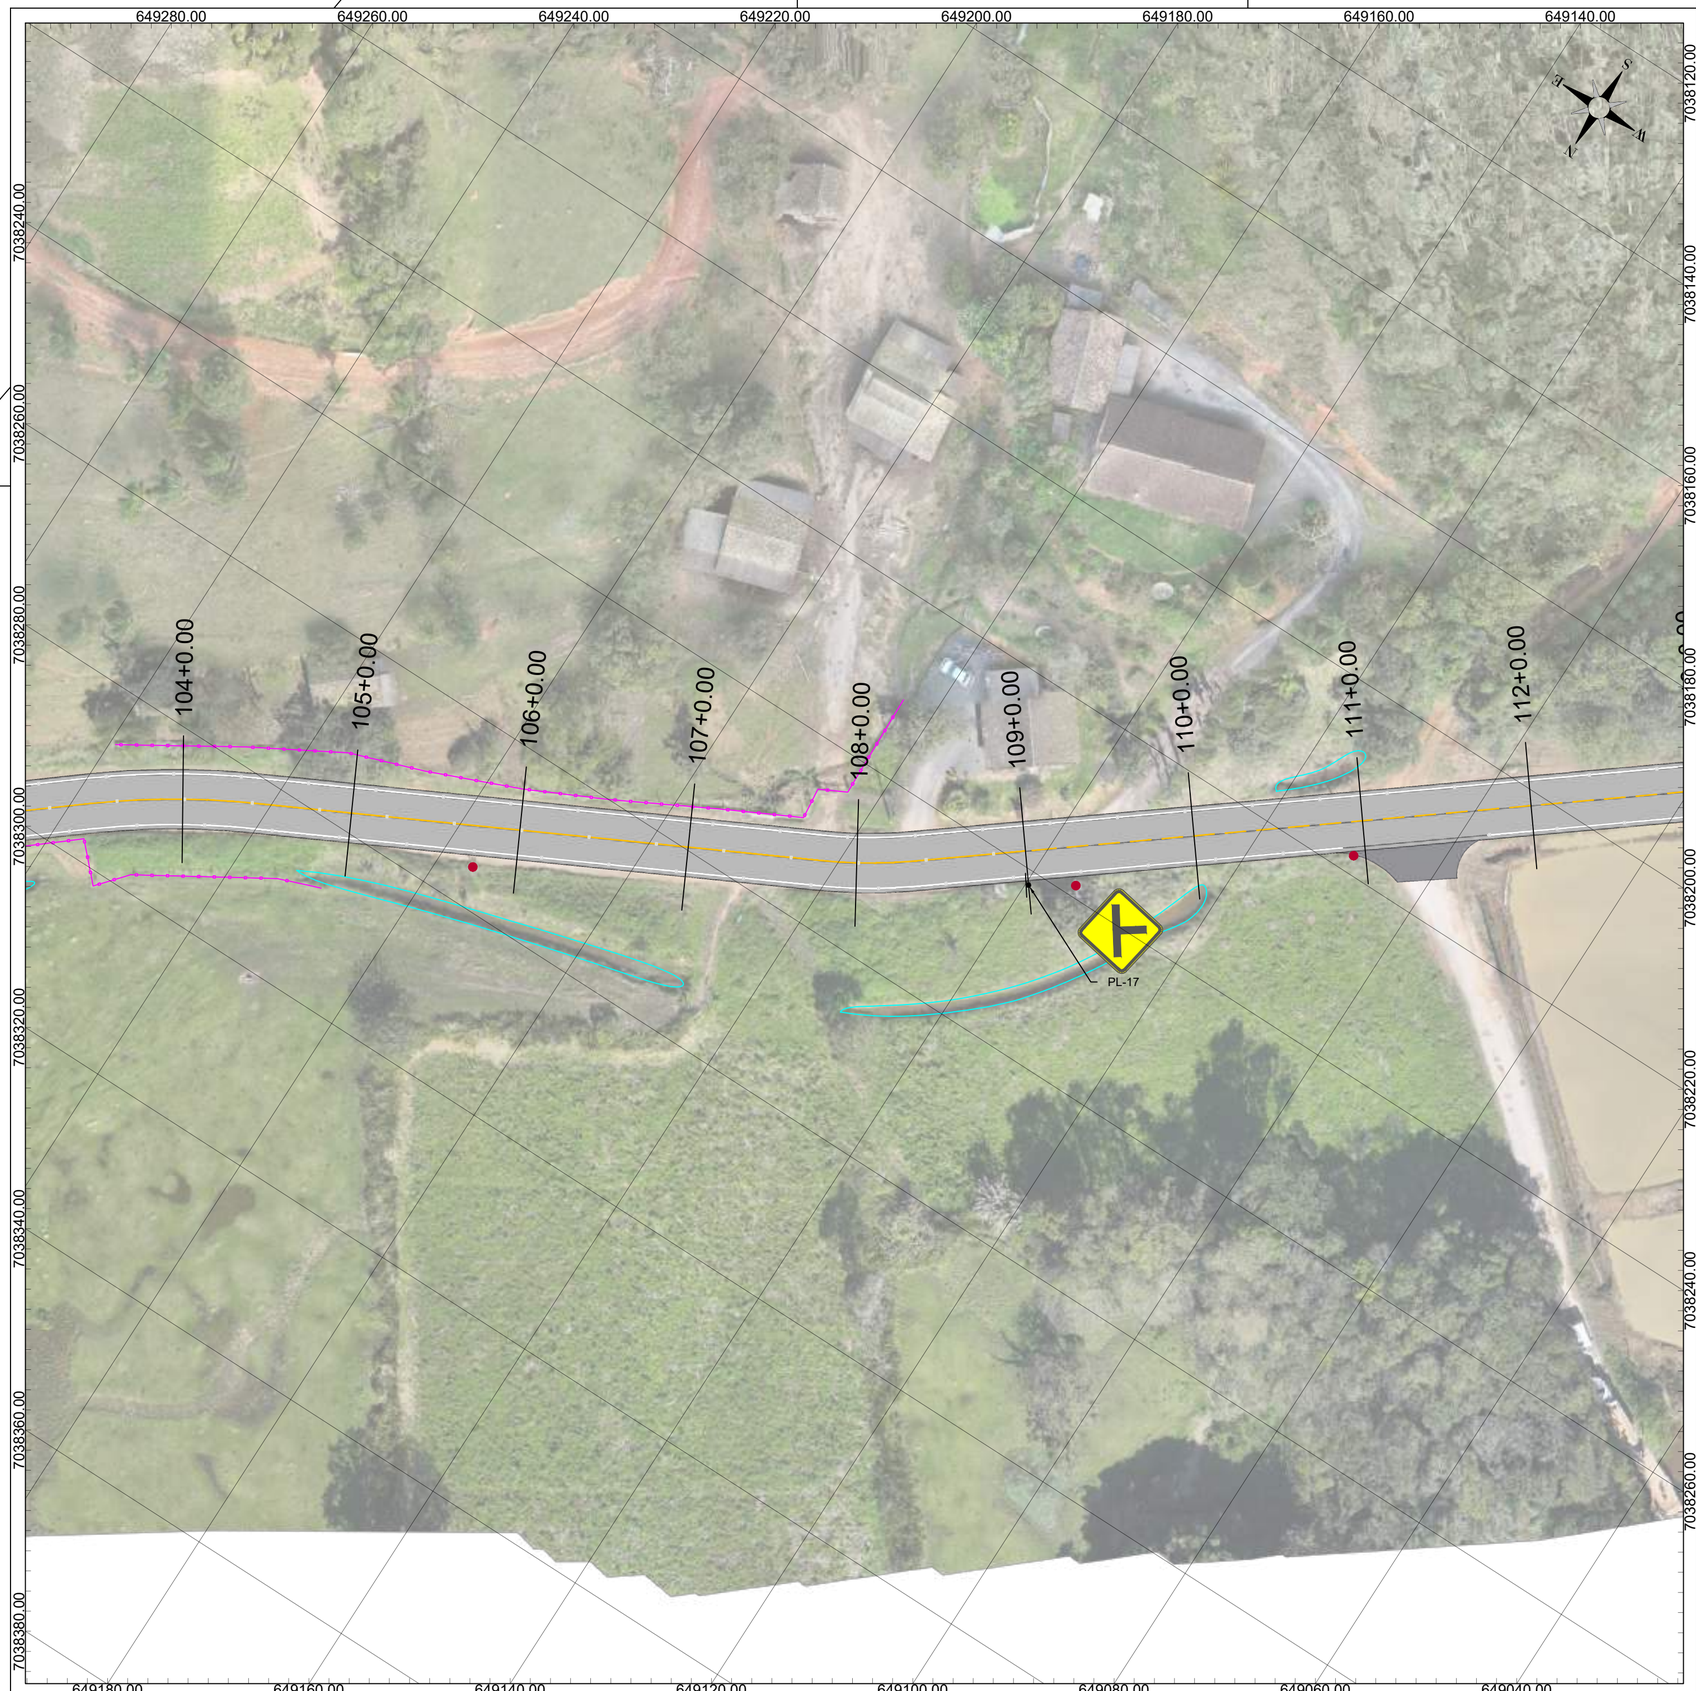

NOTAS

DATUM SIRGAS 2000 MERIDIANO CENTRAL 51W ZONA 22J - UTM

LEGENDA

Muro		Poste	
Cerca			

OBSERVAÇÕES

- Direitos autorais: o presente projeto abrange a seção de uso dos direitos autorais patrimoniais do projeto tão-somente para obra e local a que se destina, remanescendo sempre os referidos direitos autorais de integral propriedade de seu autor, tudo em consonância com a lei nº 5.194, de 24/12/66, que regula o exercício profissional do Engenheiro e a lei nº 9.610, de 19/02/98, que disciplina o Direito Autoral no país.

- O detalhamento das sinalizações horizontais e dos dispositivos, incluindo as tachas bidirecionais, encontra-se na prancha SIN 29 deste projeto.

--	--	--	--
Primeira Revisão	Reajuste do alinhamento	Luara	17/10/25
Emissão Inicial	Criação	Luara	03/10/25

RESPONSÁVEL TÉCNICO:

Eng. Matheus C. O. Bieging
CREA/SC 163523-1

CONTRATANTE:

Município de Doutor Pedrinho
CNPJ: 79.373.775/0001-62

PROJETO / DESCRIÇÃO:
Pavimentação da Estrada Geral Capivari
Planta baixa

DETALHAMENTO:
Sinalização

ESCALA:
1/500

DATA:
17/10/2025

LOCAL:
Estrada Geral Capivari (DPE-465)


MUNICÍPIO/U.F.:
Doutor Pedrinho/SC

SIN

FOLHA:
14

CPV® ENGENHARIA

CPV ENGENHARIA E PROJETOS LTDA EPP
CREA/SC 169442-8 | CNPJ: 33.444.048/0001-48
Rua Visconde de Mauá, 66 - Itoupava Seca - Blumenau/SC

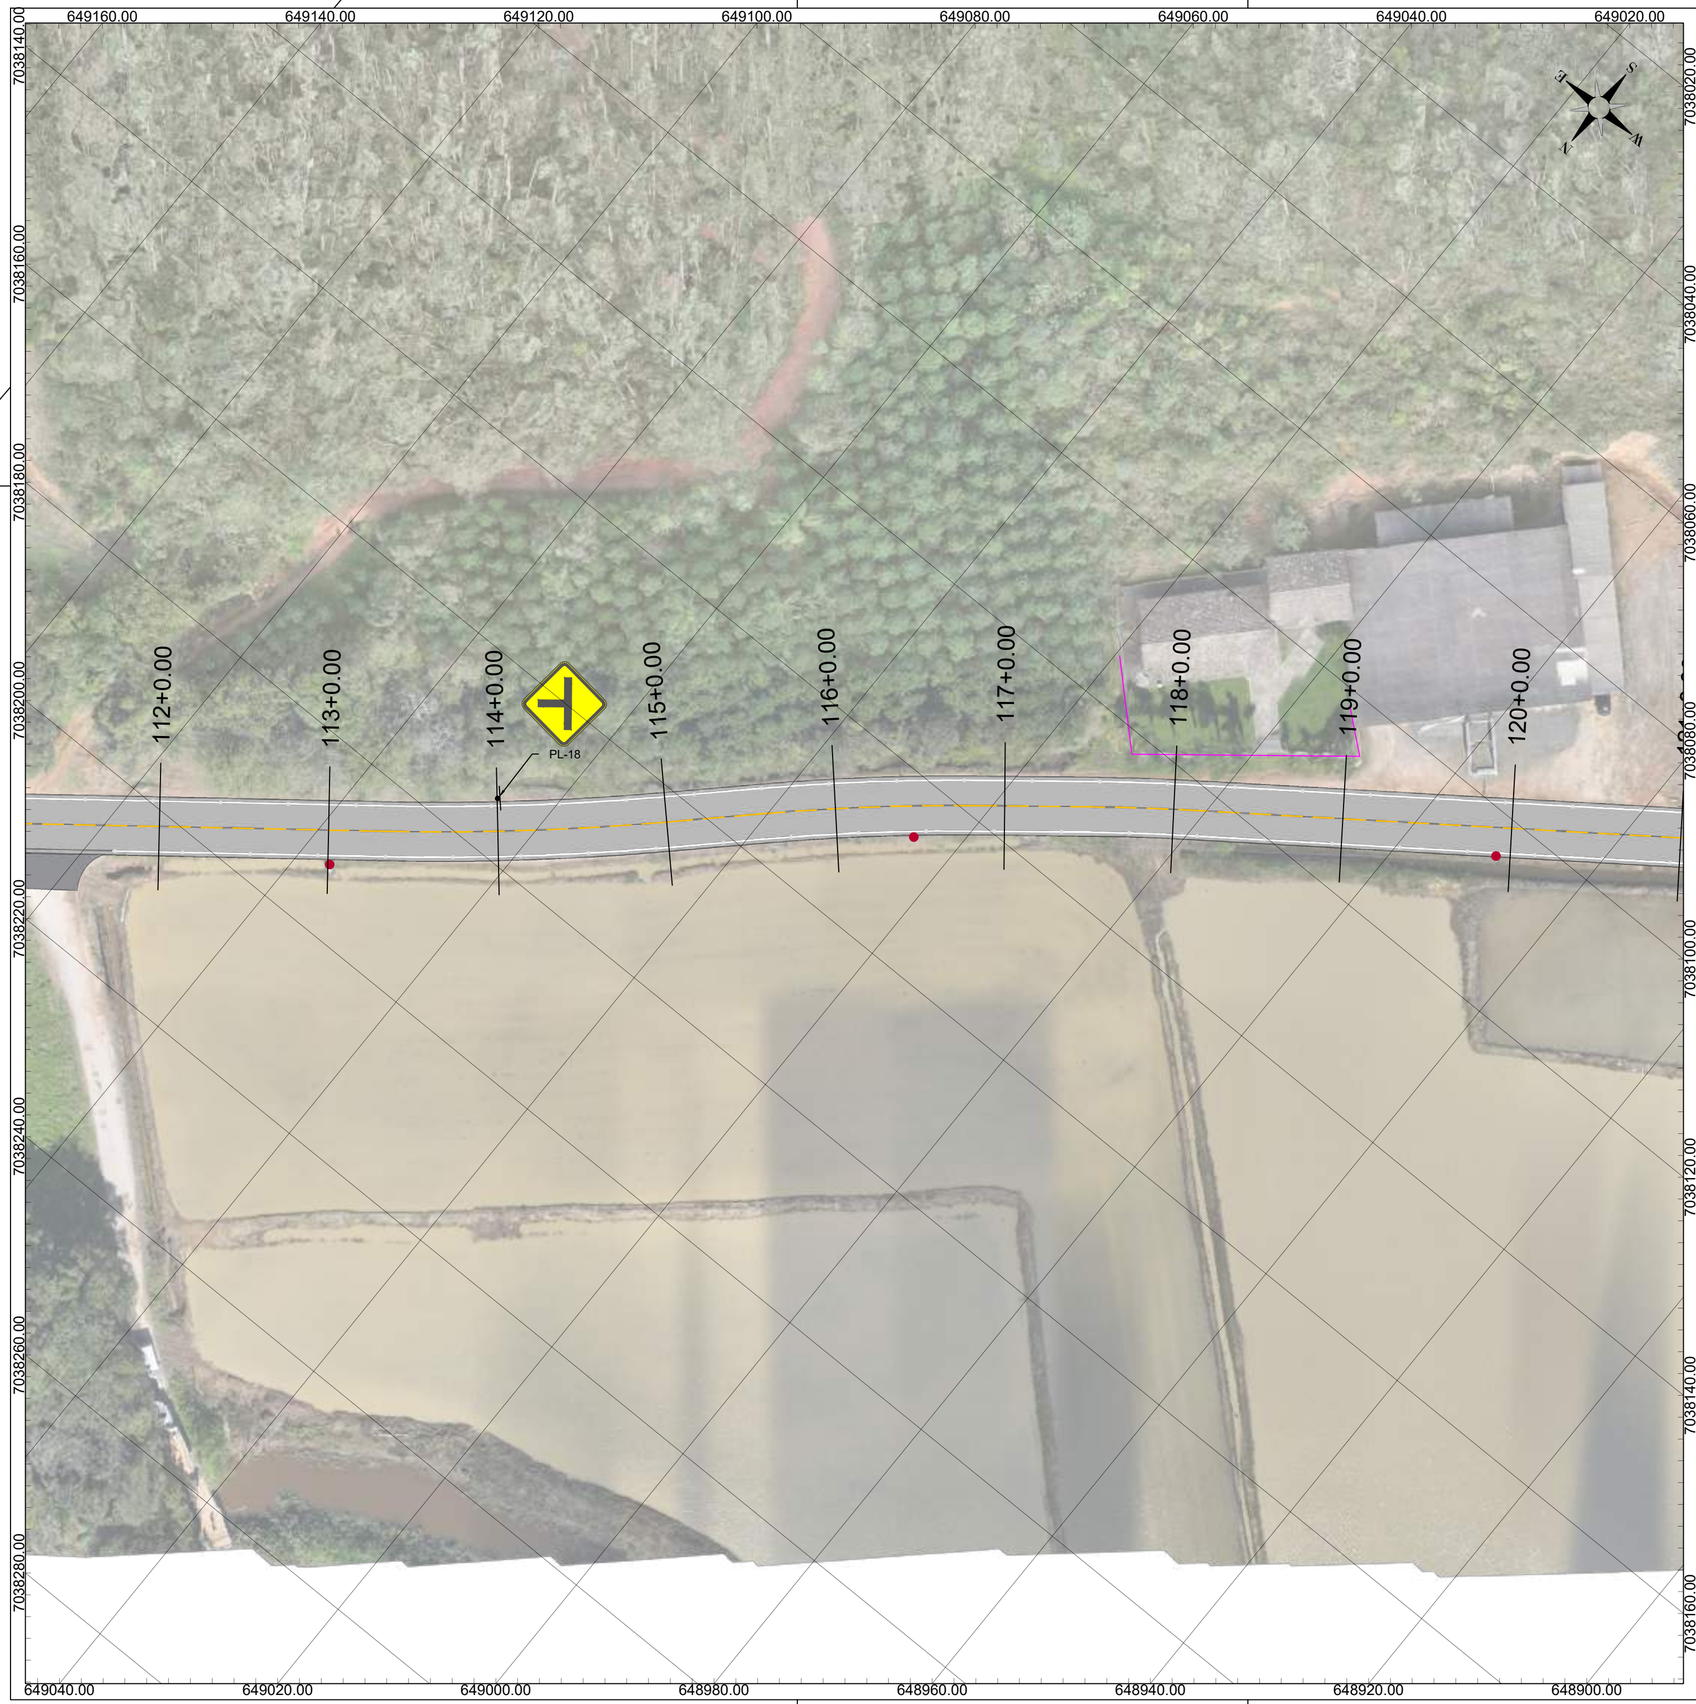

NOTAS

DATUM SIRGAS 2000 MERIDIANO CENTRAL 51W ZONA 22J - UTM

LEGENDA

Muro		Poste	
Cerca			

OBSERVAÇÕES

- Direitos autorais: o presente projeto abrange a seção de uso dos direitos autorais patrimoniais do projeto tão-somente para obra e local a que se destina, remanescendo sempre os referidos direitos autorais de integral propriedade de seu autor, tudo em consonância com a lei nº 5.194, de 24/12/66, que regula o exercício profissional do Engenheiro e a lei nº 9.610, de 19/02/98, que disciplina o Direito Autoral no país.

- O detalhamento das sinalizações horizontais e dos dispositivos, incluindo as tachas bidirecionais, encontra-se na prancha SIN 29 deste projeto.

--	--	--	--
Primeira Revisão	Reajuste do alinhamento	Luara	17/10/25
Emissão Inicial	Criação	Luara	03/10/25

RESPONSÁVEL TÉCNICO:

Eng. Matheus C. O. Bieging
CREA/SC 163523-1

CONTRATANTE:

Município de Doutor Pedrinho
CNPJ: 79.373.775/0001-62

PROJETO / DESCRIÇÃO:
Pavimentação da Estrada Geral Capivari
Planta baixa

DETALHAMENTO:
Sinalização

ESCALA:
1/500

DATA:
17/10/2025

LOCAL:
Estrada Geral Capivari (DPE-465)


MUNICÍPIO/U.F.:
Doutor Pedrinho/SC

SIN

FOLHA:
15

CPV® ENGENHARIA
CPV ENGENHARIA E PROJETOS LTDA EPP
CREA/SC 169442-8 | CNPJ: 33.444.048/0001-48
Rua Visconde de Mauá, 66 - Itoupava Seca - Blumenau/SC

CÓPIA

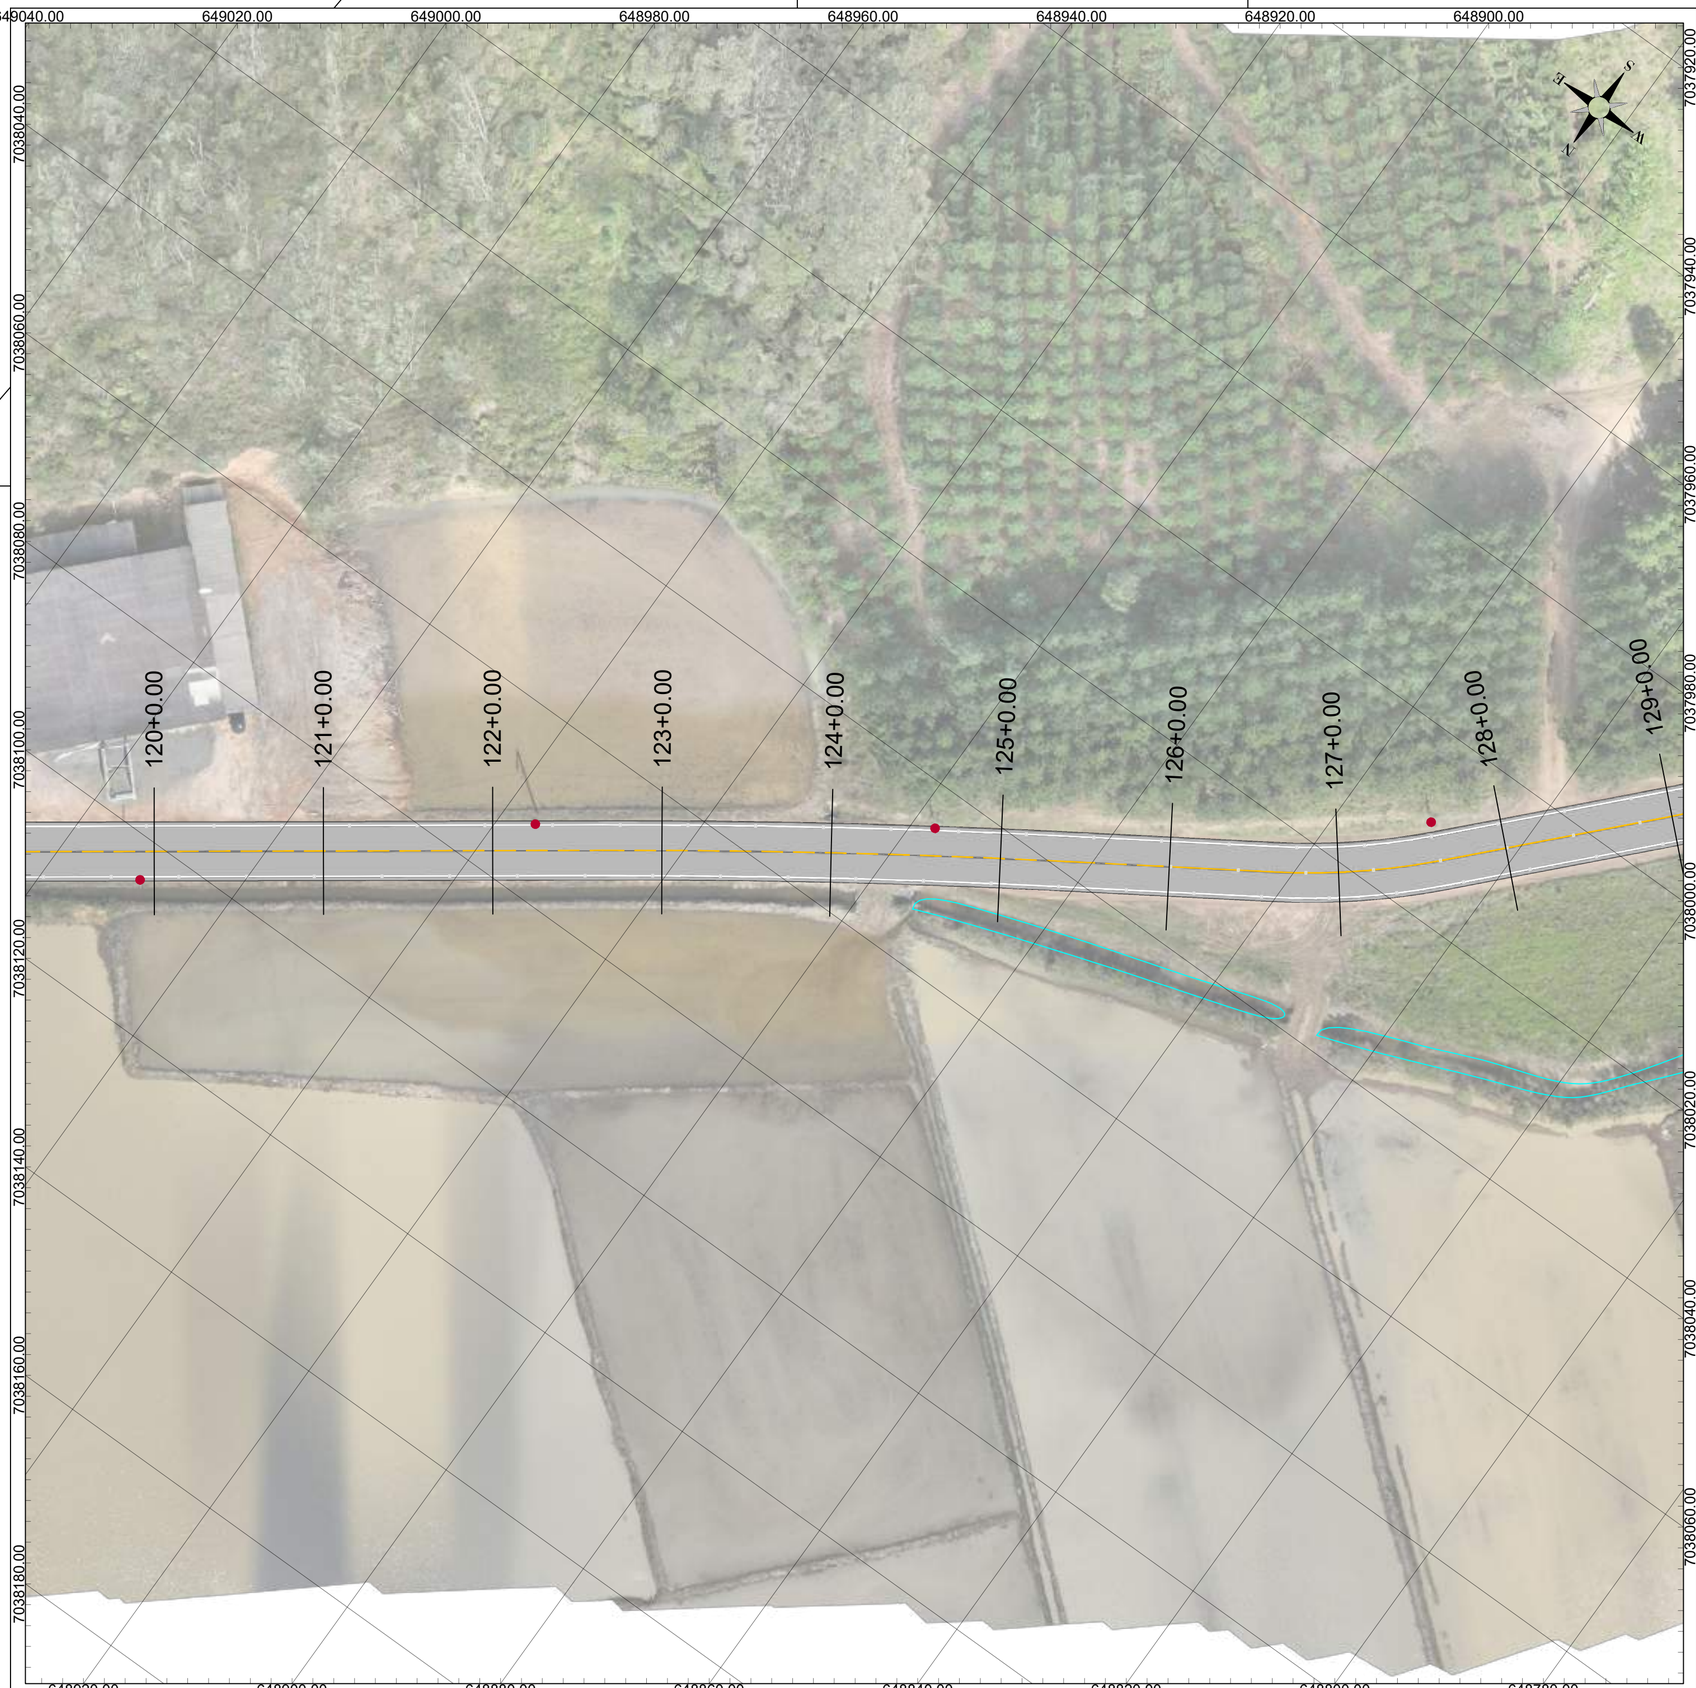

NOTAS

DATUM SIRGAS 2000 MERIDIANO CENTRAL 51W ZONA 22J - UTM

LEGENDA

Muro		Poste	
Cerca			

OBSERVAÇÕES

- Direitos autorais: o presente projeto abrange a seção de uso dos direitos autorais patrimoniais do projeto tão-somente para obra e local a que se destina, remanescendo sempre os referidos direitos autorais de integral propriedade de seu autor, tudo em consonância com a lei nº 5.194, de 24/12/66, que regula o exercício profissional do Engenheiro e a lei nº 9.610, de 19/02/98, que disciplina o Direito Autoral no país.

- O detalhamento das sinalizações horizontais e dos dispositivos, incluindo as tachas bidirecionais, encontra-se na prancha SIN 29 deste projeto.

--	--	--	--
Primeira Revisão	Reajuste do alinhamento	Luara	17/10/25
Emissão Inicial	Criação	Luara	03/10/25

RESPONSÁVEL TÉCNICO:	CONTRATANTE:
Eng. Matheus C. O. Bieging CREA/SC 163523-1	Município de Doutor Pedrinho CNPJ: 79.373.775/0001-62

PROJETO / DESCRIÇÃO:
Pavimentação da Estrada Geral Capivari
Planta baixa

DETALHAMENTO:
Sinalização

ESCALA:
1/500

DATA:
17/10/2025


LOCAL:
Estrada Geral Capivari (DPE-465)

MUNICÍPIO/U.F.:
Doutor Pedrinho/SC

SIN

FOLHA:
16

CPV® ENGENHARIA
CPV ENGENHARIA E PROJETOS LTDA EPP
CREA/SC 169442-8 | CNPJ: 33.444.048/0001-48
Rua Visconde de Mauá, 66 - Itoupava Seca - Blumenau/SC

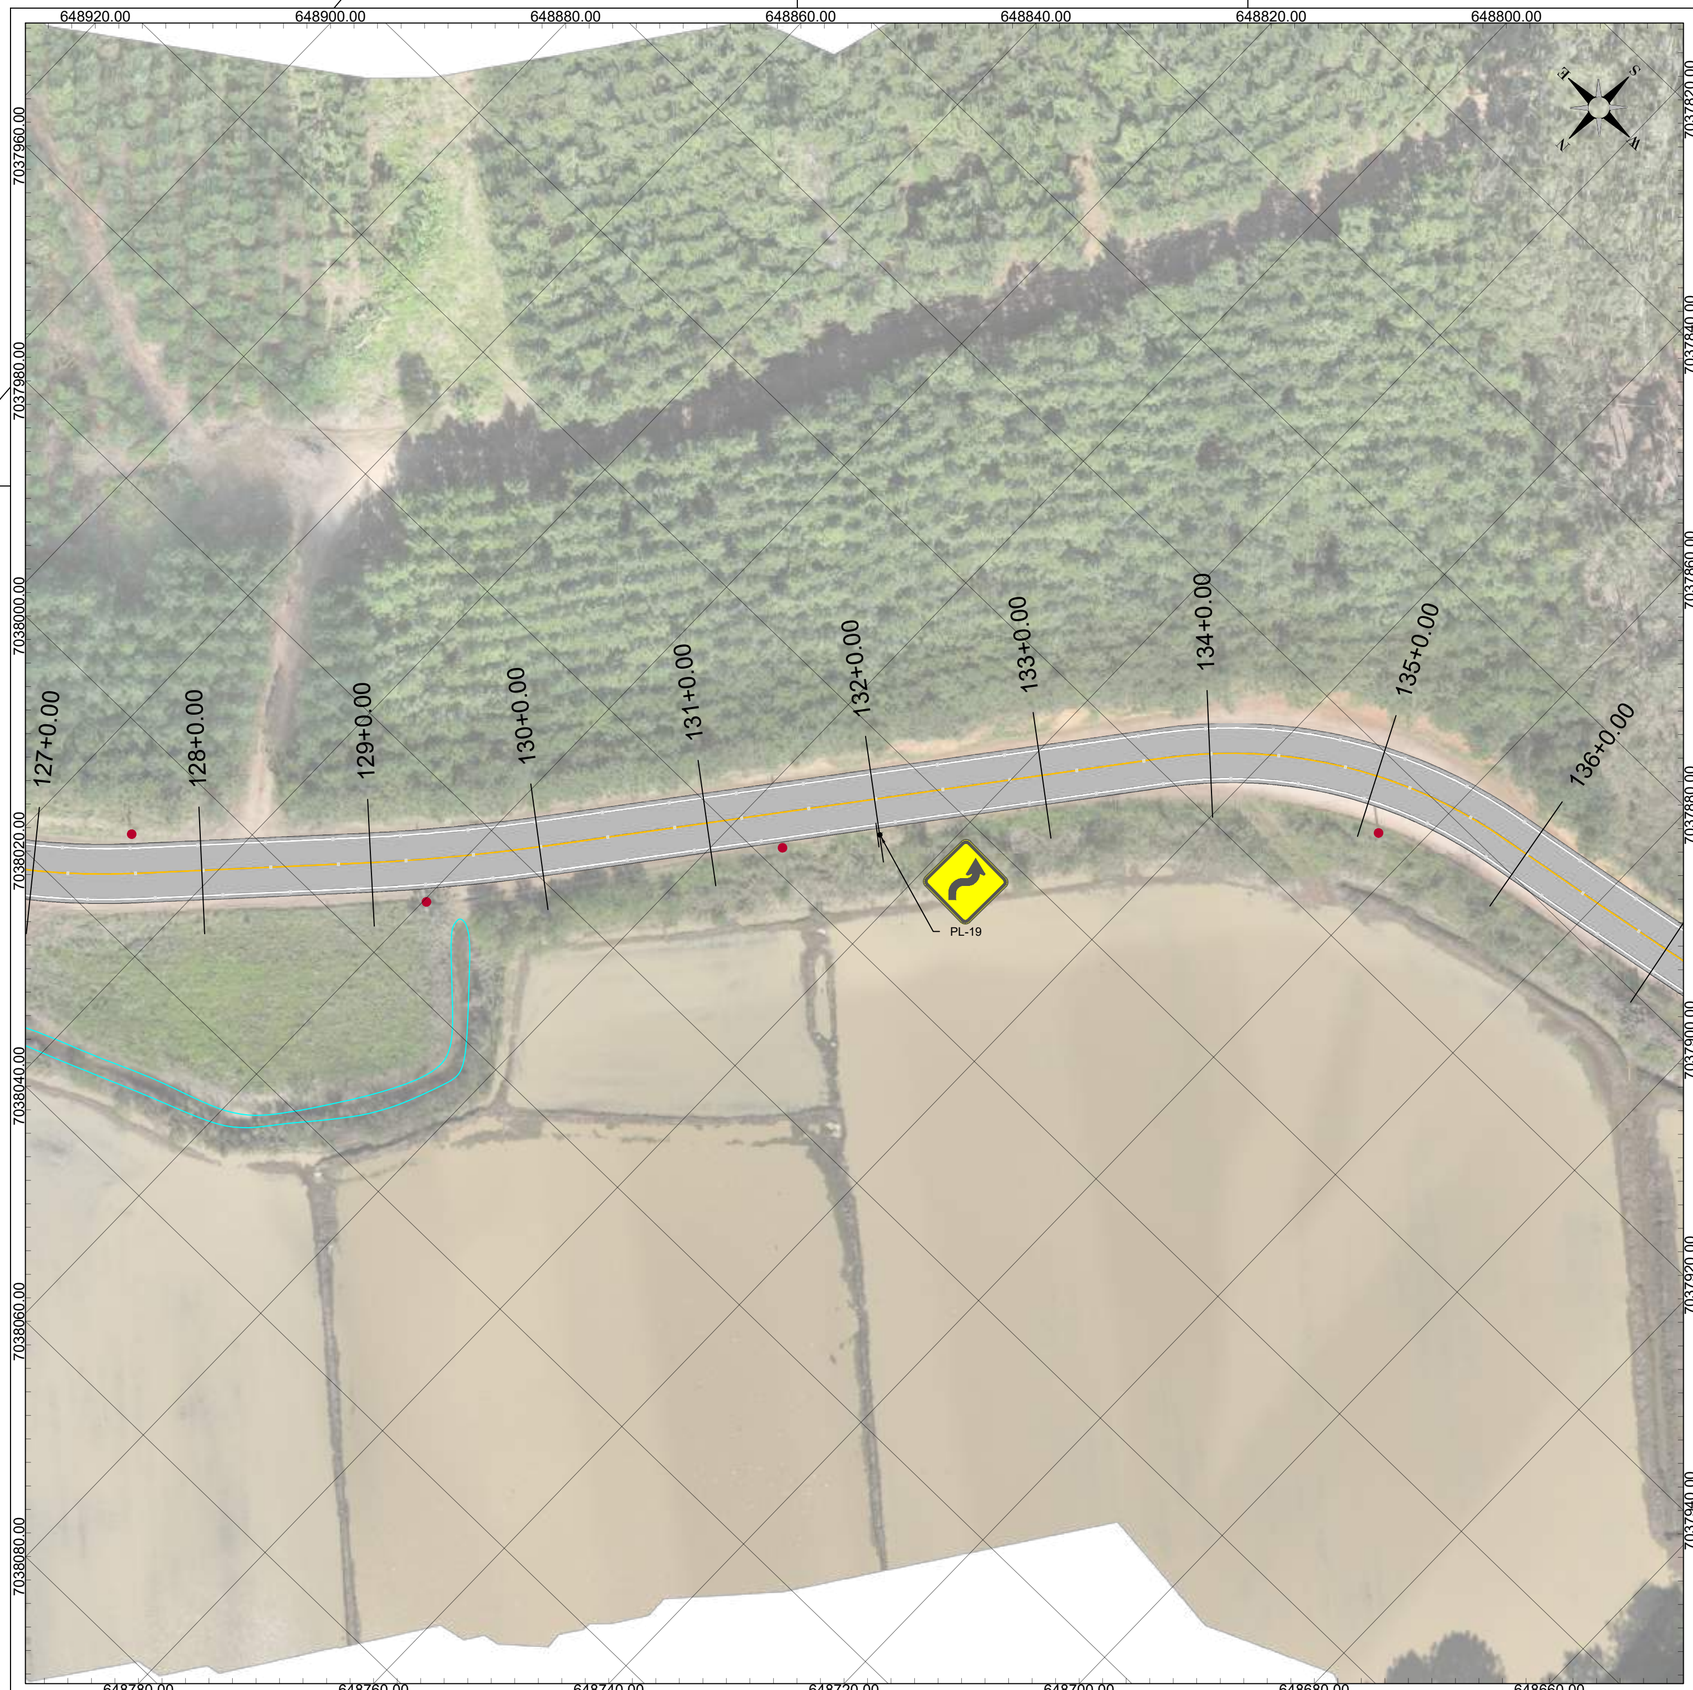

NOTAS

DATUM SIRGAS 2000 MERIDIANO CENTRAL 51W ZONA 22J - UTM

LEGENDA

Muro		Poste	
Cerca			

OBSERVAÇÕES

- Direitos autorais: o presente projeto abrange a seção de uso dos direitos autorais patrimoniais do projeto tão-somente para obra e local a que se destina, remanescendo sempre os referidos direitos autorais de integral propriedade de seu autor, tudo em consonância com a lei nº 5.194, de 24/12/66, que regula o exercício profissional do Engenheiro e a lei nº 9.610, de 19/02/98, que disciplina o Direito Autoral no país.

- O detalhamento das sinalizações horizontais e dos dispositivos, incluindo as tachas bidirecionais, encontra-se na prancha SIN 29 deste projeto.

--	--	--	--
Primeira Revisão	Reajuste do alinhamento	Luara	17/10/25
Emissão Inicial	Criação	Luara	03/10/25

RESPONSÁVEL TÉCNICO:

Eng. Matheus C. O. Bieging
CREA/SC 163523-1

CONTRATANTE:

Município de Doutor Pedrinho
CNPJ: 79.373.775/0001-62

PROJETO / DESCRIÇÃO:
Pavimentação da Estrada Geral Capivari
Planta baixa

DETALHAMENTO:
Sinalização

ESCALA:
1/500

DATA:
17/10/2025


LOCAL:
Estrada Geral Capivari (DPE-465)

MUNICÍPIO/U.F.:
Doutor Pedrinho/SC

SIN

FOLHA:
17

CPV® ENGENHARIA
CPV ENGENHARIA E PROJETOS LTDA EPP
CREA/SC 169442-8 | CNPJ: 33.444.048/0001-48
Rua Visconde de Mauá, 66 - Itoupava Seca - Blumenau/SC

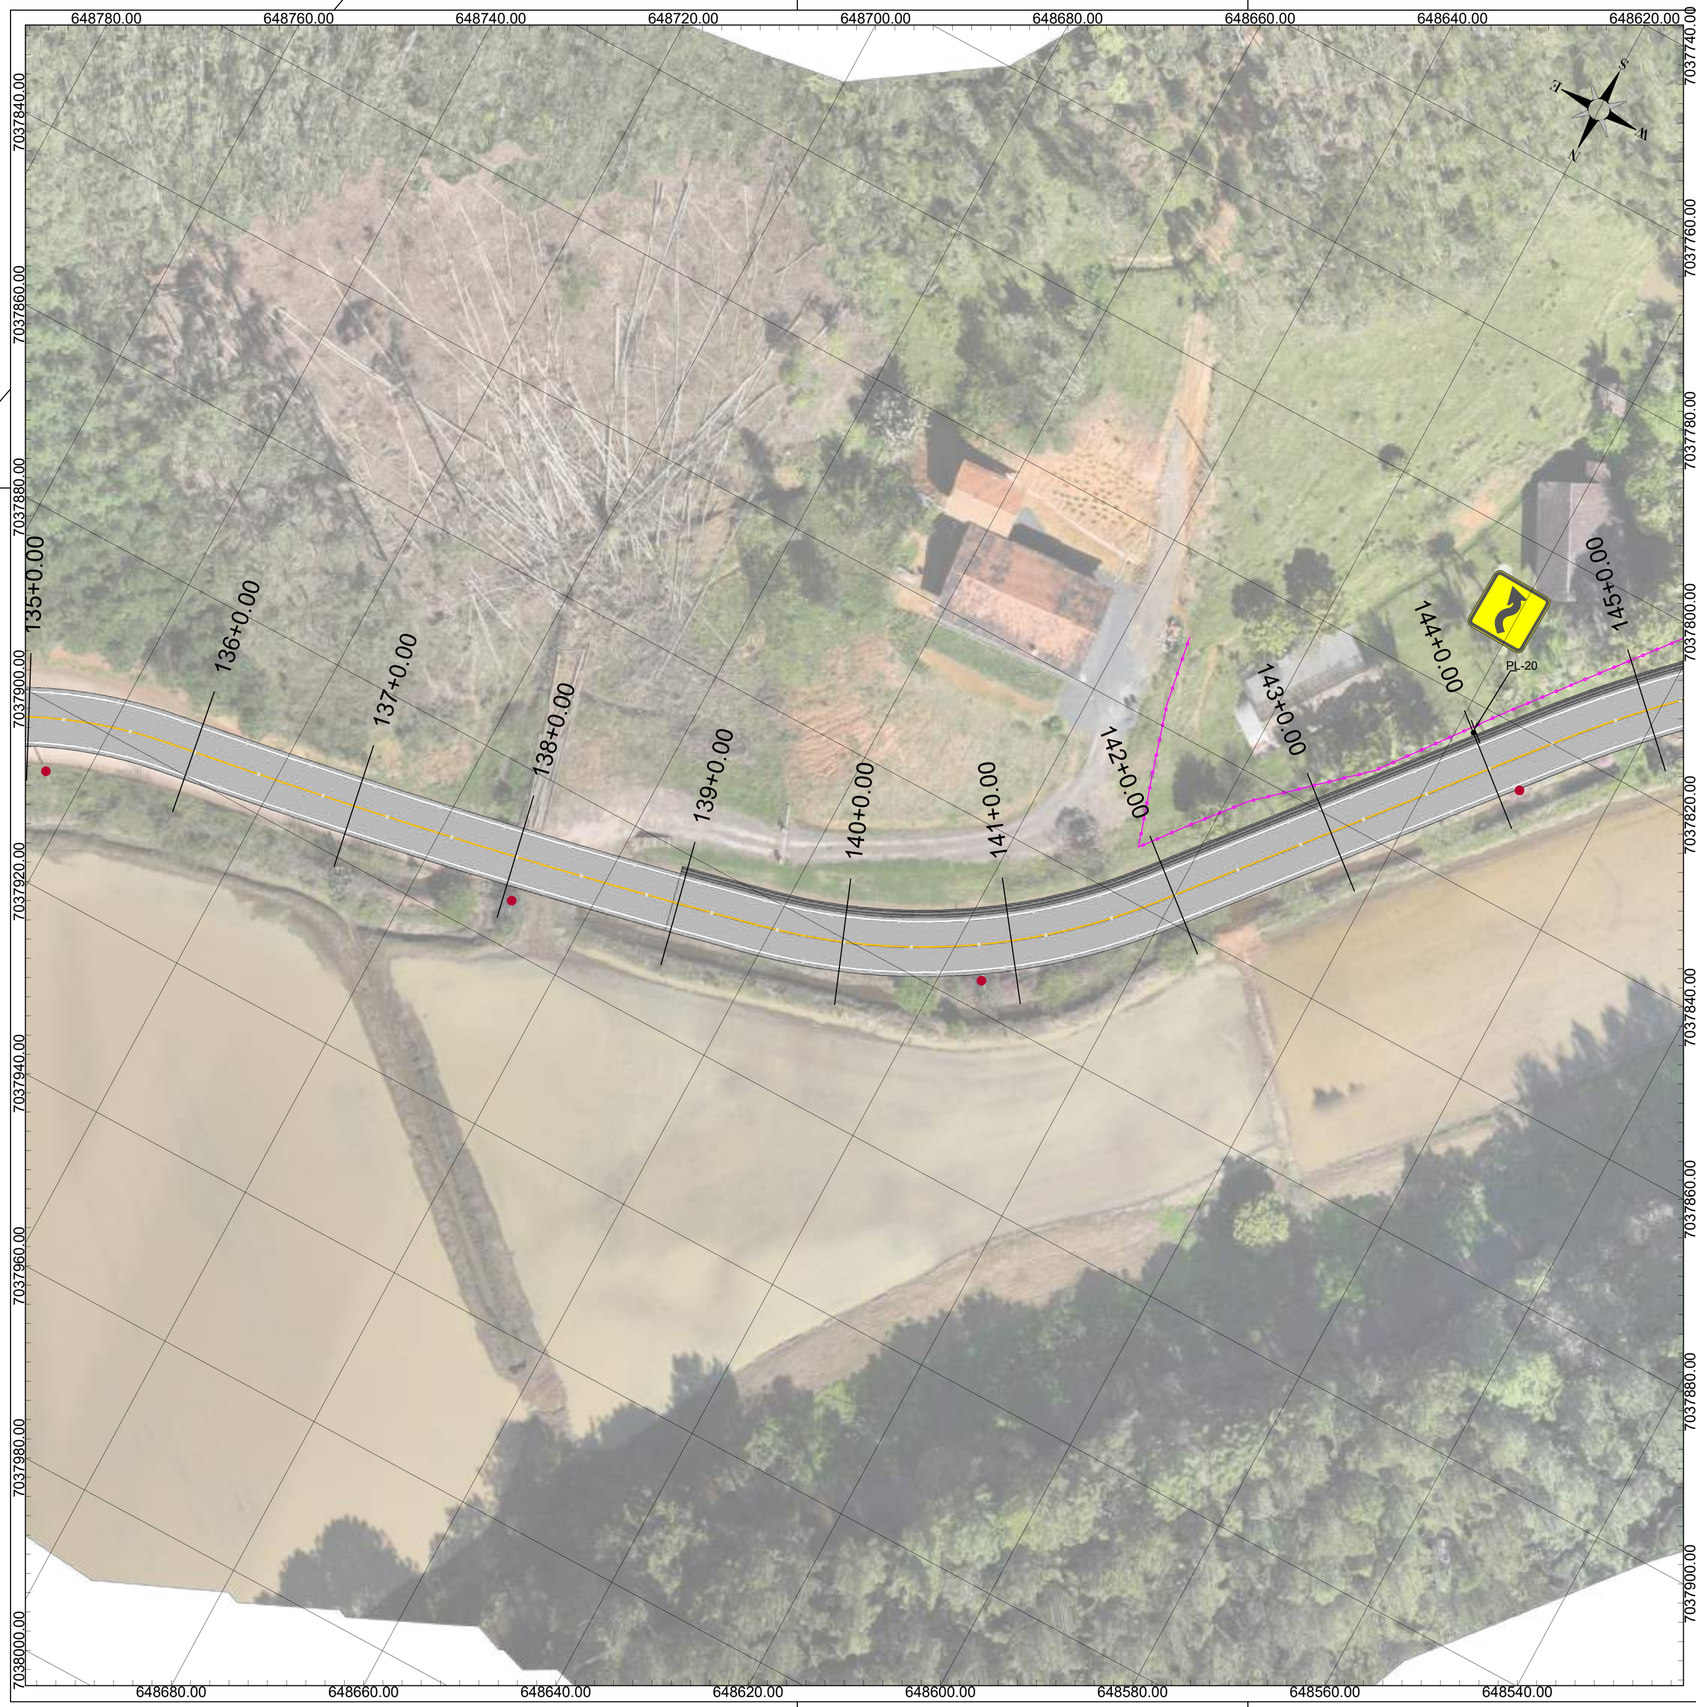

NOTAS

DATUM SIRGAS 2000 MERIDIANO CENTRAL 51W ZONA 22J - UTM

LEGENDA

Muro		Poste	
Cerca			

OBSERVAÇÕES

- Direitos autorais: o presente projeto abrange a seção de uso dos direitos autorais patrimoniais do projeto tão-somente para obra e local a que se destina, remanescendo sempre os referidos direitos autorais de integral propriedade de seu autor, tudo em consonância com a lei nº 5.194, de 24/12/66, que regula o exercício profissional do Engenheiro e a lei nº 9.610, de 19/02/98, que disciplina o Direito Autoral no país.

- O detalhamento das sinalizações horizontais e dos dispositivos, incluindo as tachas bidirecionais, encontra-se na prancha SIN 29 deste projeto.

--	--	--	--
Primeira Revisão	Reajuste do alinhamento	Luara	17/10/25
Emissão Inicial	Criação	Luara	03/10/25

RESPONSÁVEL TÉCNICO:

Eng. Matheus C. O. Bieging
CREA/SC 163523-1

CONTRATANTE:

Município de Doutor Pedrinho
CNPJ: 79.373.775/0001-62

PROJETO / DESCRIÇÃO:
Pavimentação da Estrada Geral Capivari
Planta baixa

DETALHAMENTO:
Sinalização

ESCALA:
1/500

DATA:
17/10/2025

LOCAL:
Estrada Geral Capivari (DPE-465)


MUNICÍPIO/U.F.:
Doutor Pedrinho/SC

SIN

FOLHA:
18

CPV® ENGENHARIA
CPV ENGENHARIA E PROJETOS LTDA EPP
CREA/SC 169442-8 | CNPJ: 33.444.048/0001-48
Rua Visconde de Mauá, 66 - Itoupava Seca - Blumenau/SC

COPY

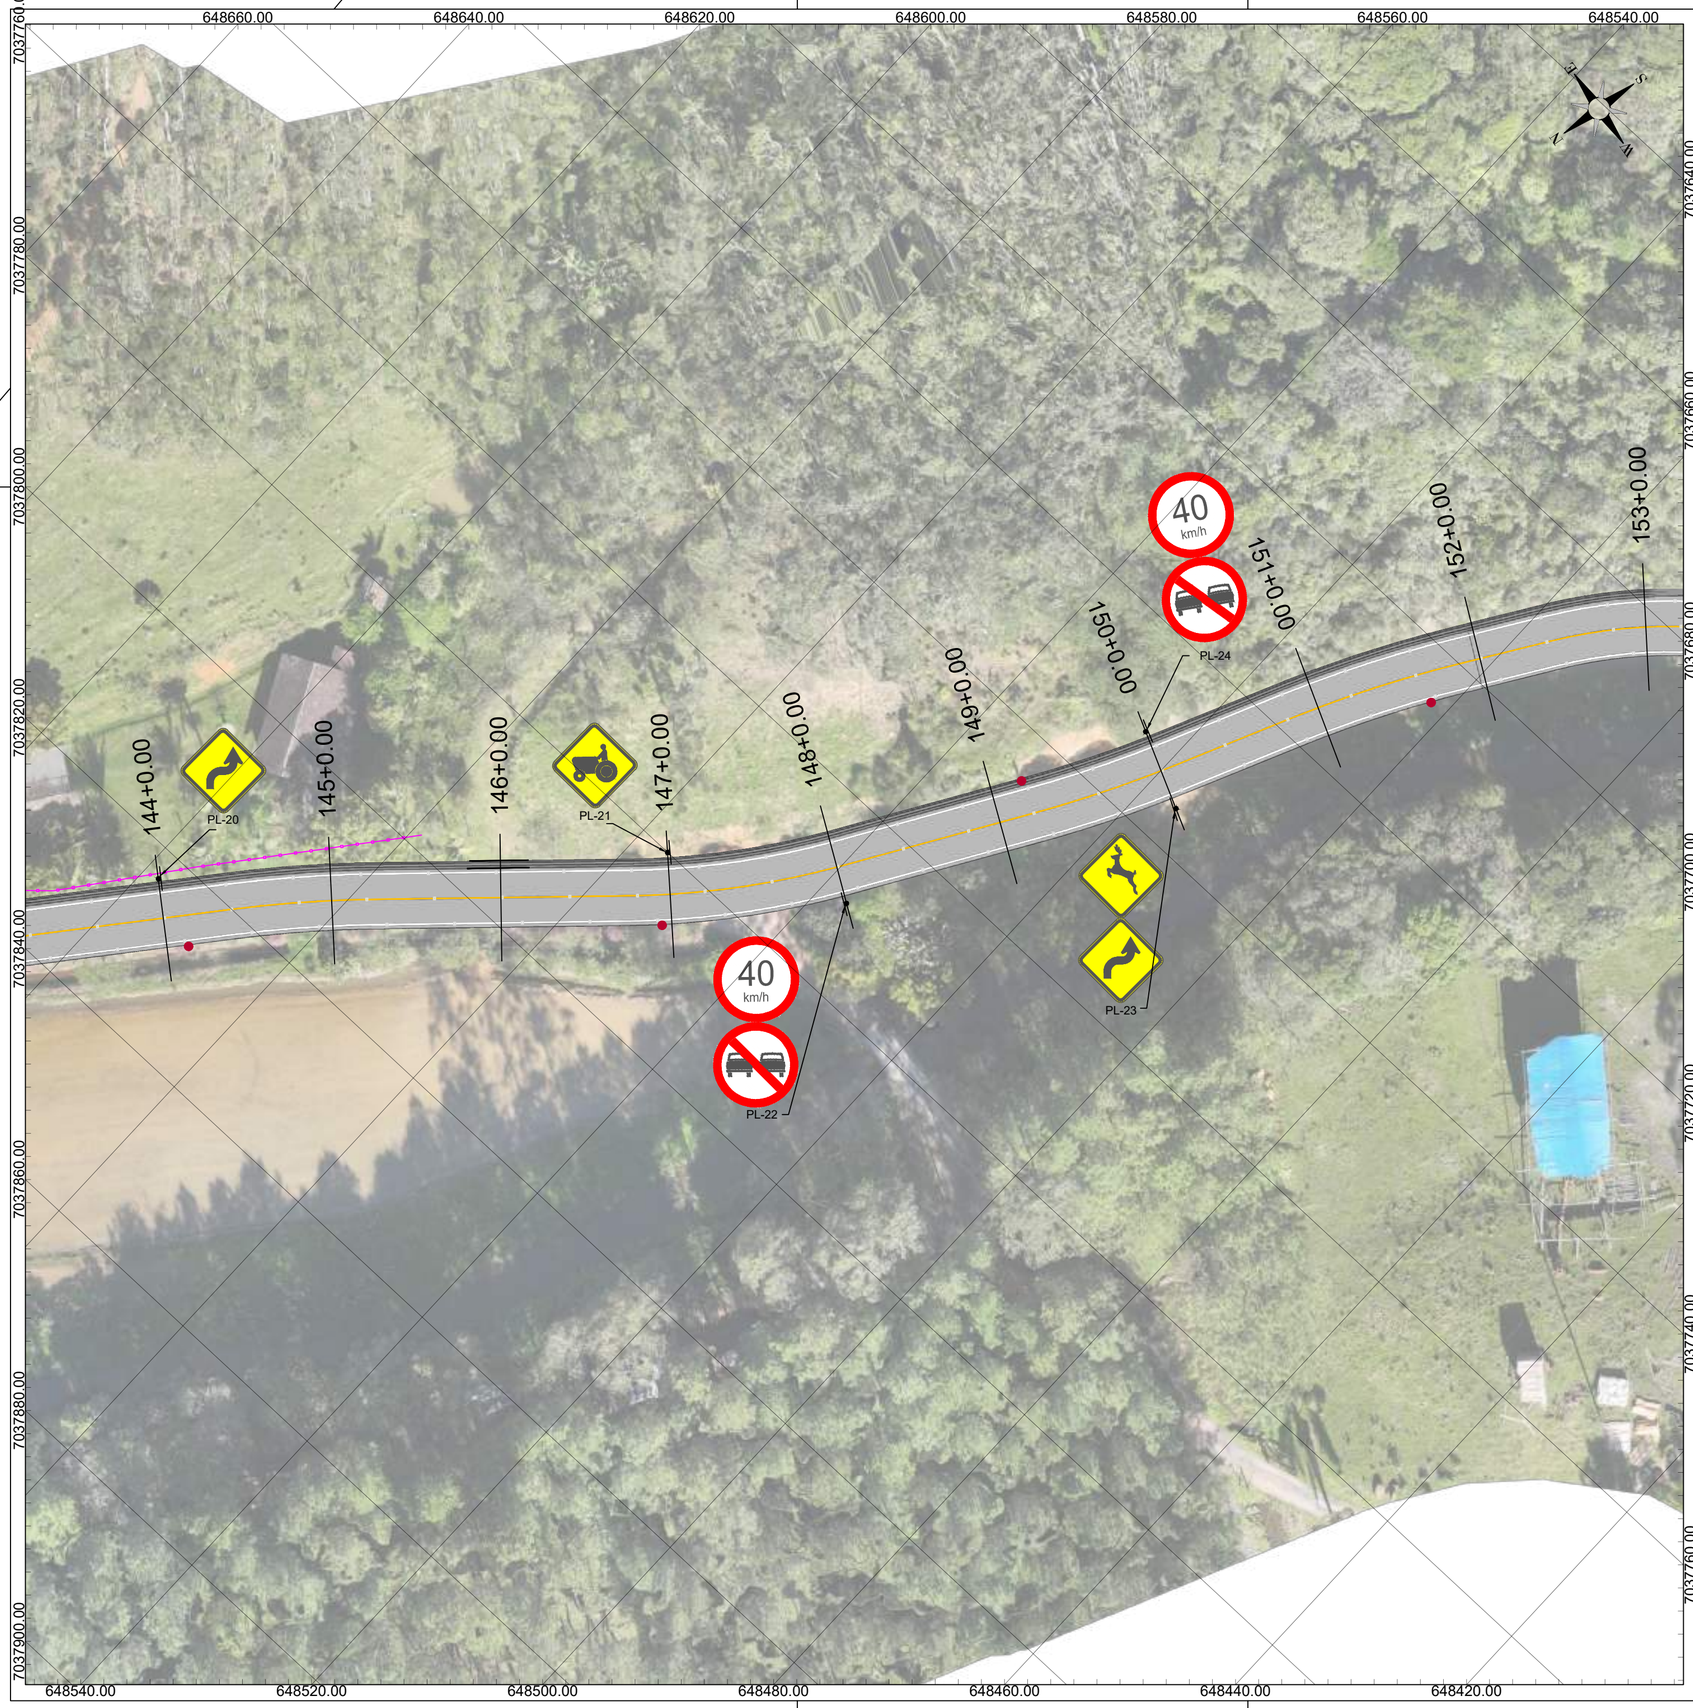

NOTAS

DATUM SIRGAS 2000 MERIDIANO CENTRAL 51W ZONA 22J - UTM

LEGENDA

Muro		Poste	
Cerca			

OBSERVAÇÕES

- Direitos autorais: o presente projeto abrange a seção de uso dos direitos autorais patrimoniais do projeto tão-somente para obra e local a que se destina, remanescendo sempre os referidos direitos autorais de integral propriedade de seu autor, tudo em consonância com a lei nº 5.194, de 24/12/66, que regula o exercício profissional do Engenheiro e a lei nº 9.610, de 19/02/98, que disciplina o Direito Autoral no país.

- O detalhamento das sinalizações horizontais e dos dispositivos, incluindo as tachas bidirecionais, encontra-se na prancha SIN 29 deste projeto.

--	--	--	--
Primeira Revisão	Reajuste do alinhamento	Luara	17/10/25
Emissão Inicial	Criação	Luara	03/10/25

RESPONSÁVEL TÉCNICO:

Eng. Matheus C. O. Bieging
CREA/SC 163523-1

CONTRATANTE:

Município de Doutor Pedrinho
CNPJ: 79.373.775/0001-62

PROJETO / DESCRIÇÃO:
Pavimentação da Estrada Geral Capivari
Planta baixa

DETALHAMENTO:
Sinalização

ESCALA:
1/500

DATA:
17/10/2025


LOCAL:
Estrada Geral Capivari (DPE-465)

MUNICÍPIO/U.F.:
Doutor Pedrinho/SC

SIN

FOLHA:
19

CPV® ENGENHARIA
CPV ENGENHARIA E PROJETOS LTDA EPP
CREA/SC 169442-8 | CNPJ: 33.444.048/0001-48
Rua Visconde de Mauá, 66 - Itoupava Seca - Blumenau/SC

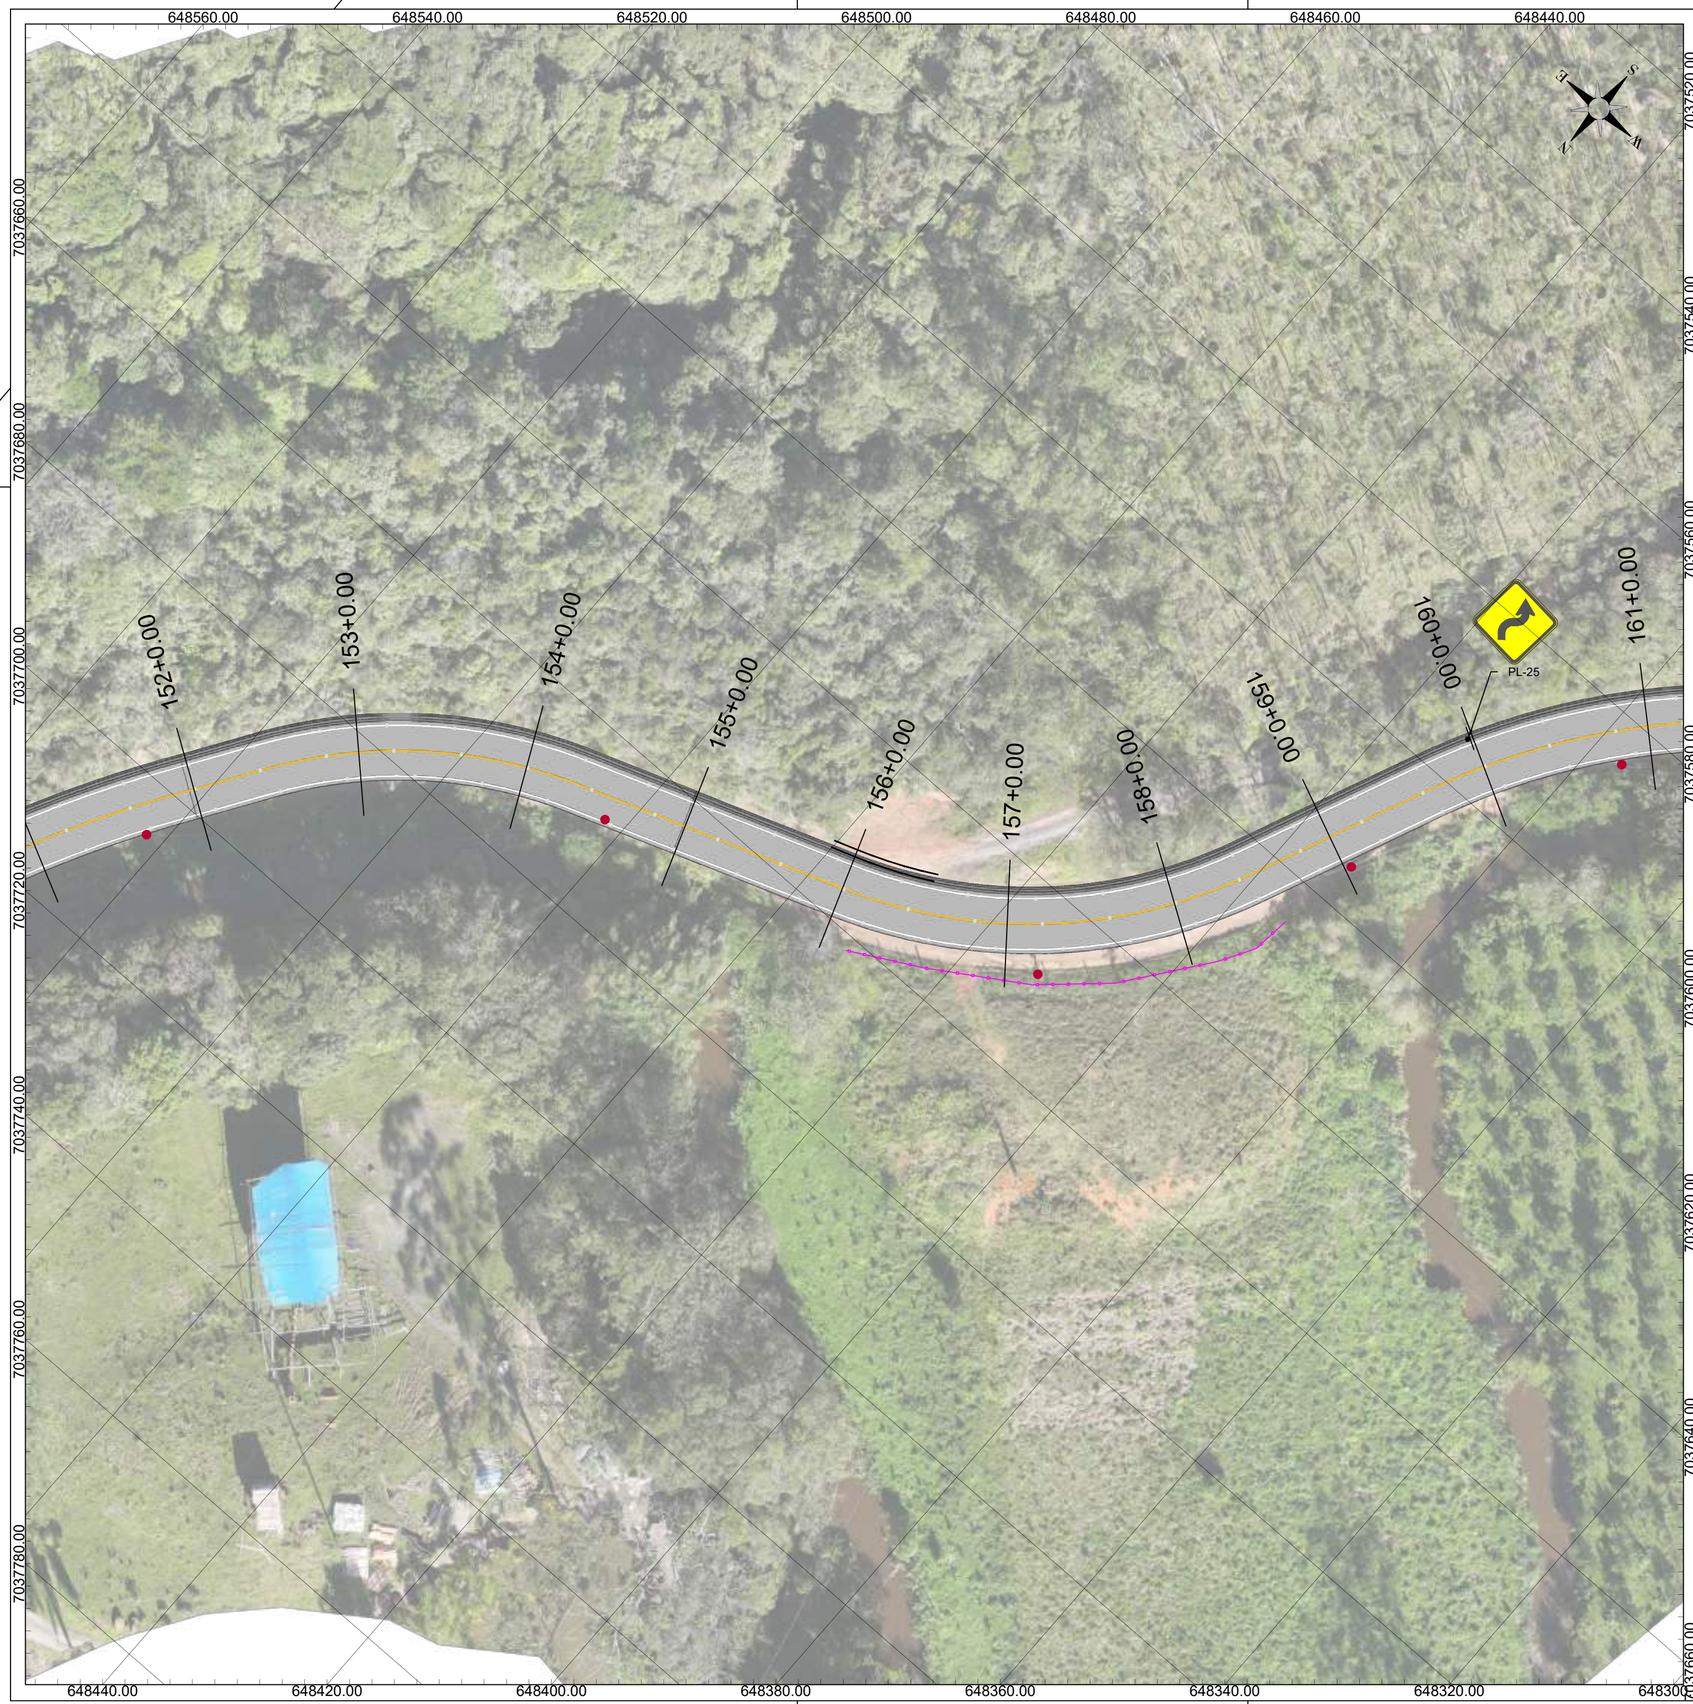

NOTAS

DATUM SIRGAS 2000 MERIDIANO CENTRAL 51W ZONA 22J - UTM

LEGENDA

Muro		Poste	
Cerca			

OBSERVAÇÕES

- Direitos autorais: o presente projeto abrange a seção de uso dos direitos autorais patrimoniais do projeto tão-somente para obra e local a que se destina, remanescendo sempre os referidos direitos autorais de integral propriedade de seu autor, tudo em consonância com a lei nº 5.194, de 24/12/66, que regula o exercício profissional do Engenheiro e a lei nº 9.610, de 19/02/98, que disciplina o Direito Autoral no país.

- O detalhamento das sinalizações horizontais e dos dispositivos, incluindo as tachas bidirecionais, encontra-se na prancha SIN 29 deste projeto.

--	--	--	--
Primeira Revisão	Reajuste do alinhamento	Luara	17/10/25
Emissão Inicial	Criação	Luara	03/10/25

RESPONSÁVEL TÉCNICO:

Eng. Matheus C. O. Bieging
CREA/SC 163523-1

CONTRATANTE:

Município de Doutor Pedrinho
CNPJ: 79.373.775/0001-62

PROJETO / DESCRIÇÃO:
Pavimentação da Estrada Geral Capivari
Planta baixa

DETALHAMENTO:
Sinalização

ESCALA:
1/500

DATA:
17/10/2025

LOCAL:
Estrada Geral Capivari (DPE-465)


MUNICÍPIO/U.F.:
Doutor Pedrinho/SC

SIN

FOLHA:
20

CPV® ENGENHARIA
CPV ENGENHARIA E PROJETOS LTDA EPP
CREA/SC 169442-8 | CNPJ: 33.444.048/0001-48
Rua Visconde de Mauá, 66 - Itoupava Seca - Blumenau/SC

COPY

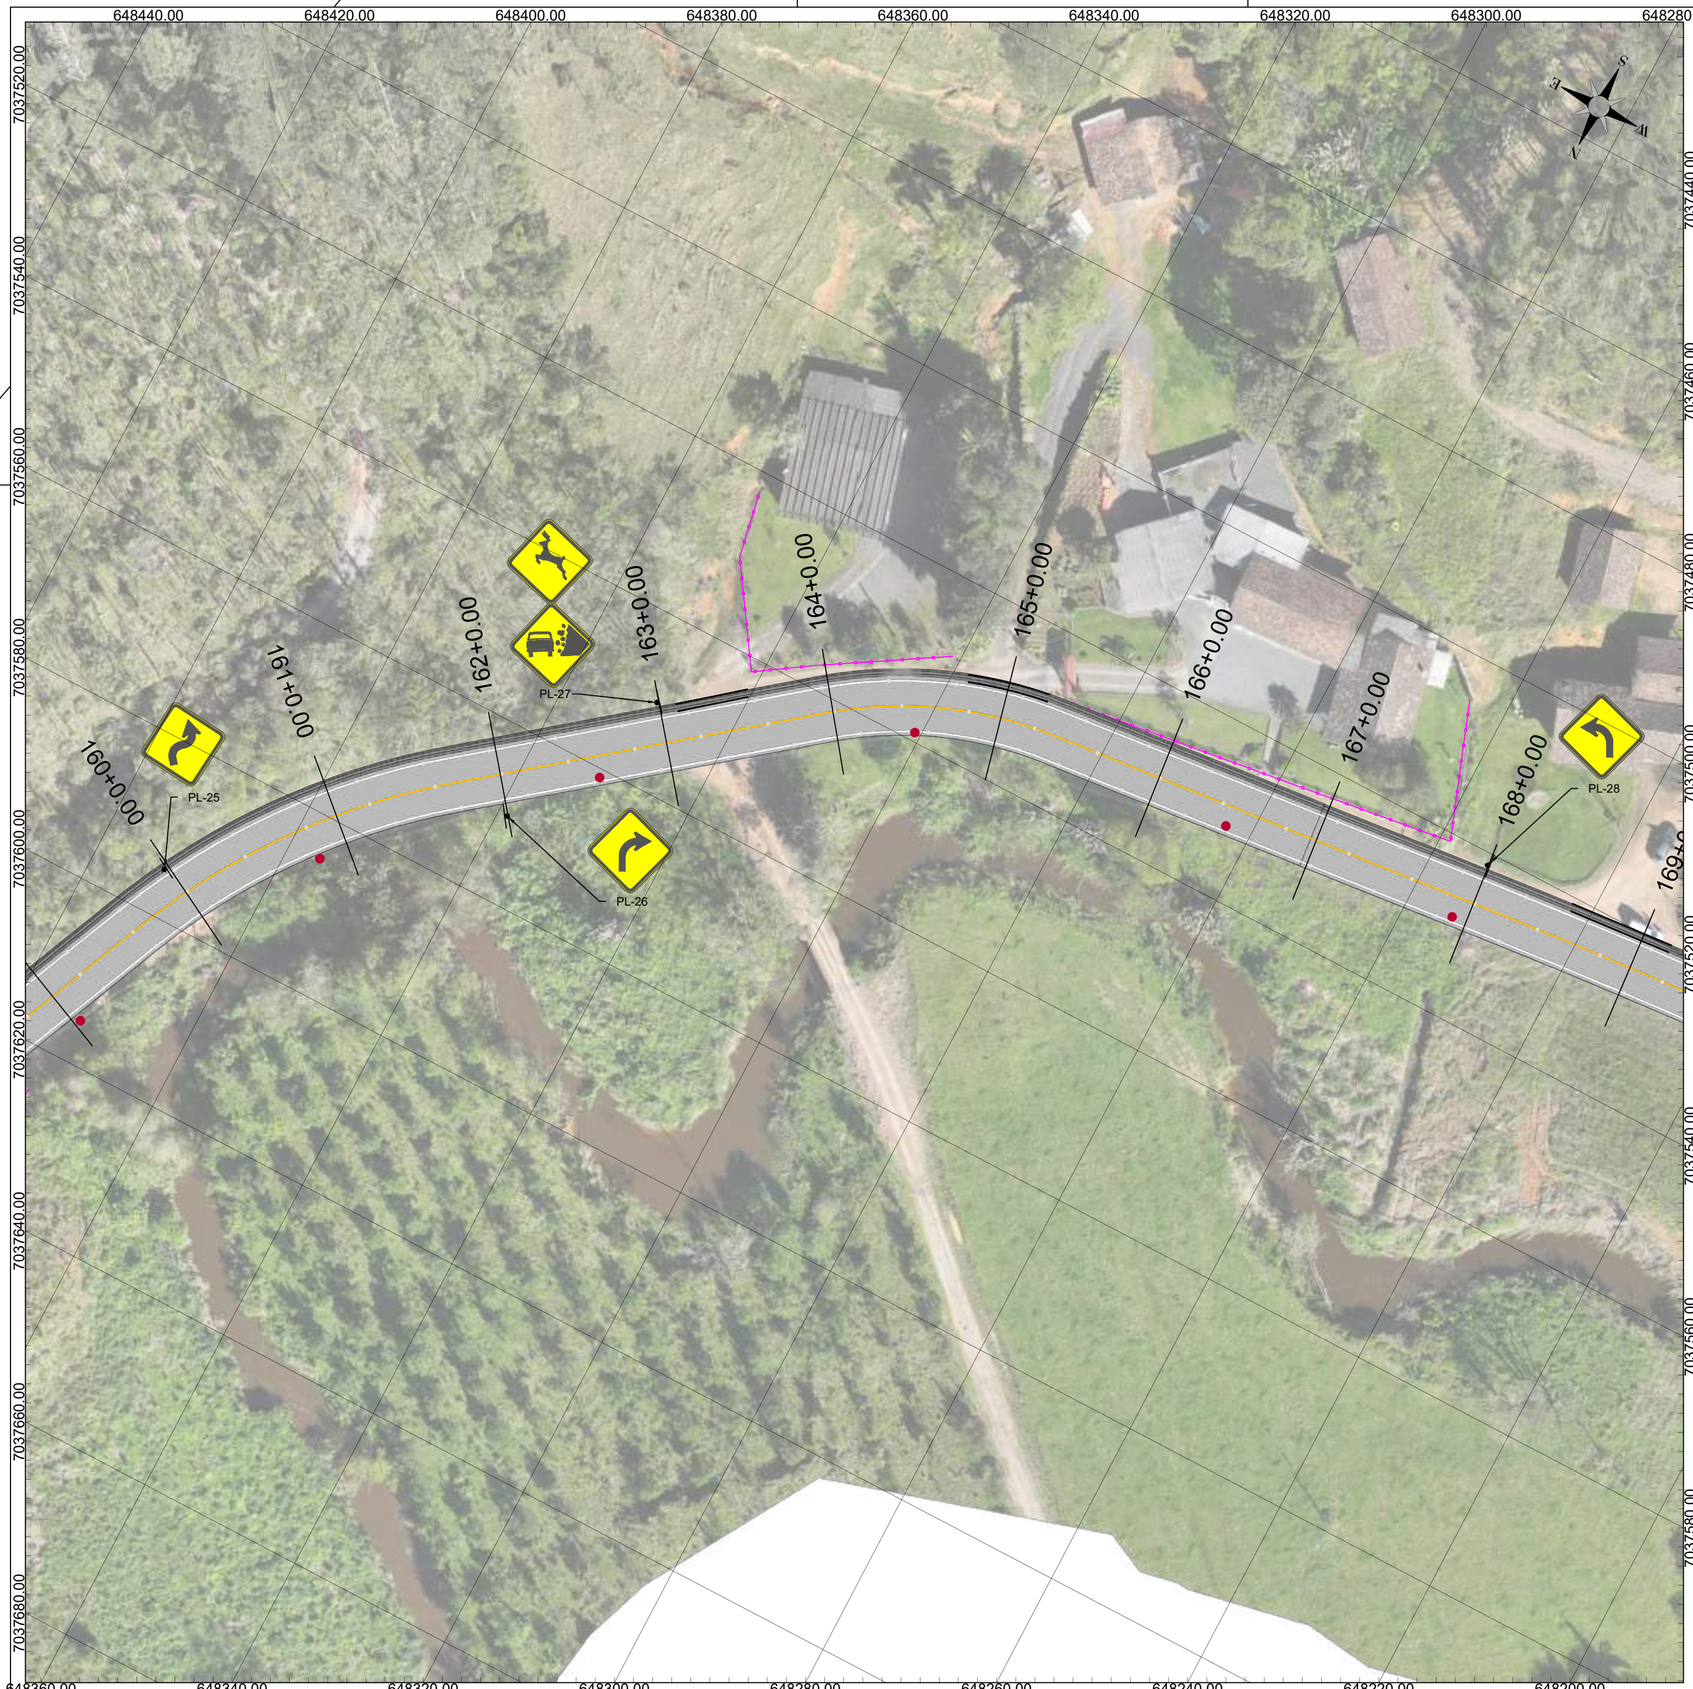

NOTAS

DATUM SIRGAS 2000 MERIDIANO CENTRAL 51W ZONA 22J - UTM

LEGENDA

Muro		Poste	
Cerca			

OBSERVAÇÕES

- Direitos autorais: o presente projeto abrange a seção de uso dos direitos autorais patrimoniais do projeto tão-somente para obra e local a que se destina, remanescendo sempre os referidos direitos autorais de integral propriedade de seu autor, tudo em consonância com a lei nº 5.194, de 24/12/66, que regula o exercício profissional do Engenheiro e a lei nº 9.610, de 19/02/98, que disciplina o Direito Autoral no país.

- O detalhamento das sinalizações horizontais e dos dispositivos, incluindo as tachas bidirecionais, encontra-se na prancha SIN 29 deste projeto.

--	--	--	--
Primeira Revisão	Reajuste do alinhamento	Luara	17/10/25
Emissão Inicial	Criação	Luara	03/10/25

RESPONSÁVEL TÉCNICO:

Eng. Matheus C. O. Bieging
CREA/SC 163523-1

CONTRATANTE:

Município de Doutor Pedrinho
CNPJ: 79.373.775/0001-62

PROJETO / DESCRIÇÃO:
Pavimentação da Estrada Geral Capivari
Planta baixa

DETALHAMENTO:
Sinalização

ESCALA:
1/500

DATA:
17/10/2025

LOCAL:
Estrada Geral Capivari (DPE-465)

MUNICÍPIO/U.F.:
Doutor Pedrinho/SC

SIN

FOLHA:
21

CPV® ENGENHARIA
CPV ENGENHARIA E PROJETOS LTDA EPP
CREA/SC 169442-8 | CNPJ: 33.444.048/0001-48
Rua Visconde de Mauá, 66 - Itoupava Seca - Blumenau/SC

COPY



NOTAS

DATUM SIRGAS 2000 MERIDIANO CENTRAL 51W ZONA 22J - UTM

LEGENDA

Muro		Poste	
Cerca			

OBSERVAÇÕES

- Direitos autorais: o presente projeto abrange a seção de uso dos direitos autorais patrimoniais do projeto tão-somente para obra e local a que se destina, remanescendo sempre os referidos direitos autorais de integral propriedade de seu autor, tudo em consonância com a lei nº 5.194, de 24/12/66, que regula o exercício profissional do Engenheiro e a lei nº 9.610, de 19/02/98, que disciplina o Direito Autoral no país.

- O detalhamento das sinalizações horizontais e dos dispositivos, incluindo as tachas bidirecionais, encontra-se na prancha SIN 29 deste projeto.

--	--	--	--
Primeira Revisão	Reajuste do alinhamento	Luara	17/10/25
Emissão Inicial	Criação	Luara	03/10/25

RESPONSÁVEL TÉCNICO:

Eng. Matheus C. O. Bieging
CREA/SC 163523-1

CONTRATANTE:

Município de Doutor Pedrinho
CNPJ: 79.373.775/0001-62

PROJETO / DESCRIÇÃO:
Pavimentação da Estrada Geral Capivari
Planta baixa

DETALHAMENTO:
Sinalização

ESCALA:
1/500

DATA:
17/10/2025


LOCAL:
Estrada Geral Capivari (DPE-465)

MUNICÍPIO/U.F.:
Doutor Pedrinho/SC

SIN

FOLHA:
23

CPV® ENGENHARIA
CPV ENGENHARIA E PROJETOS LTDA EPP
CREA/SC 169442-8 | CNPJ: 33.444.048/0001-48
Rua Visconde de Mauá, 66 - Itoupava Seca - Blumenau/SC

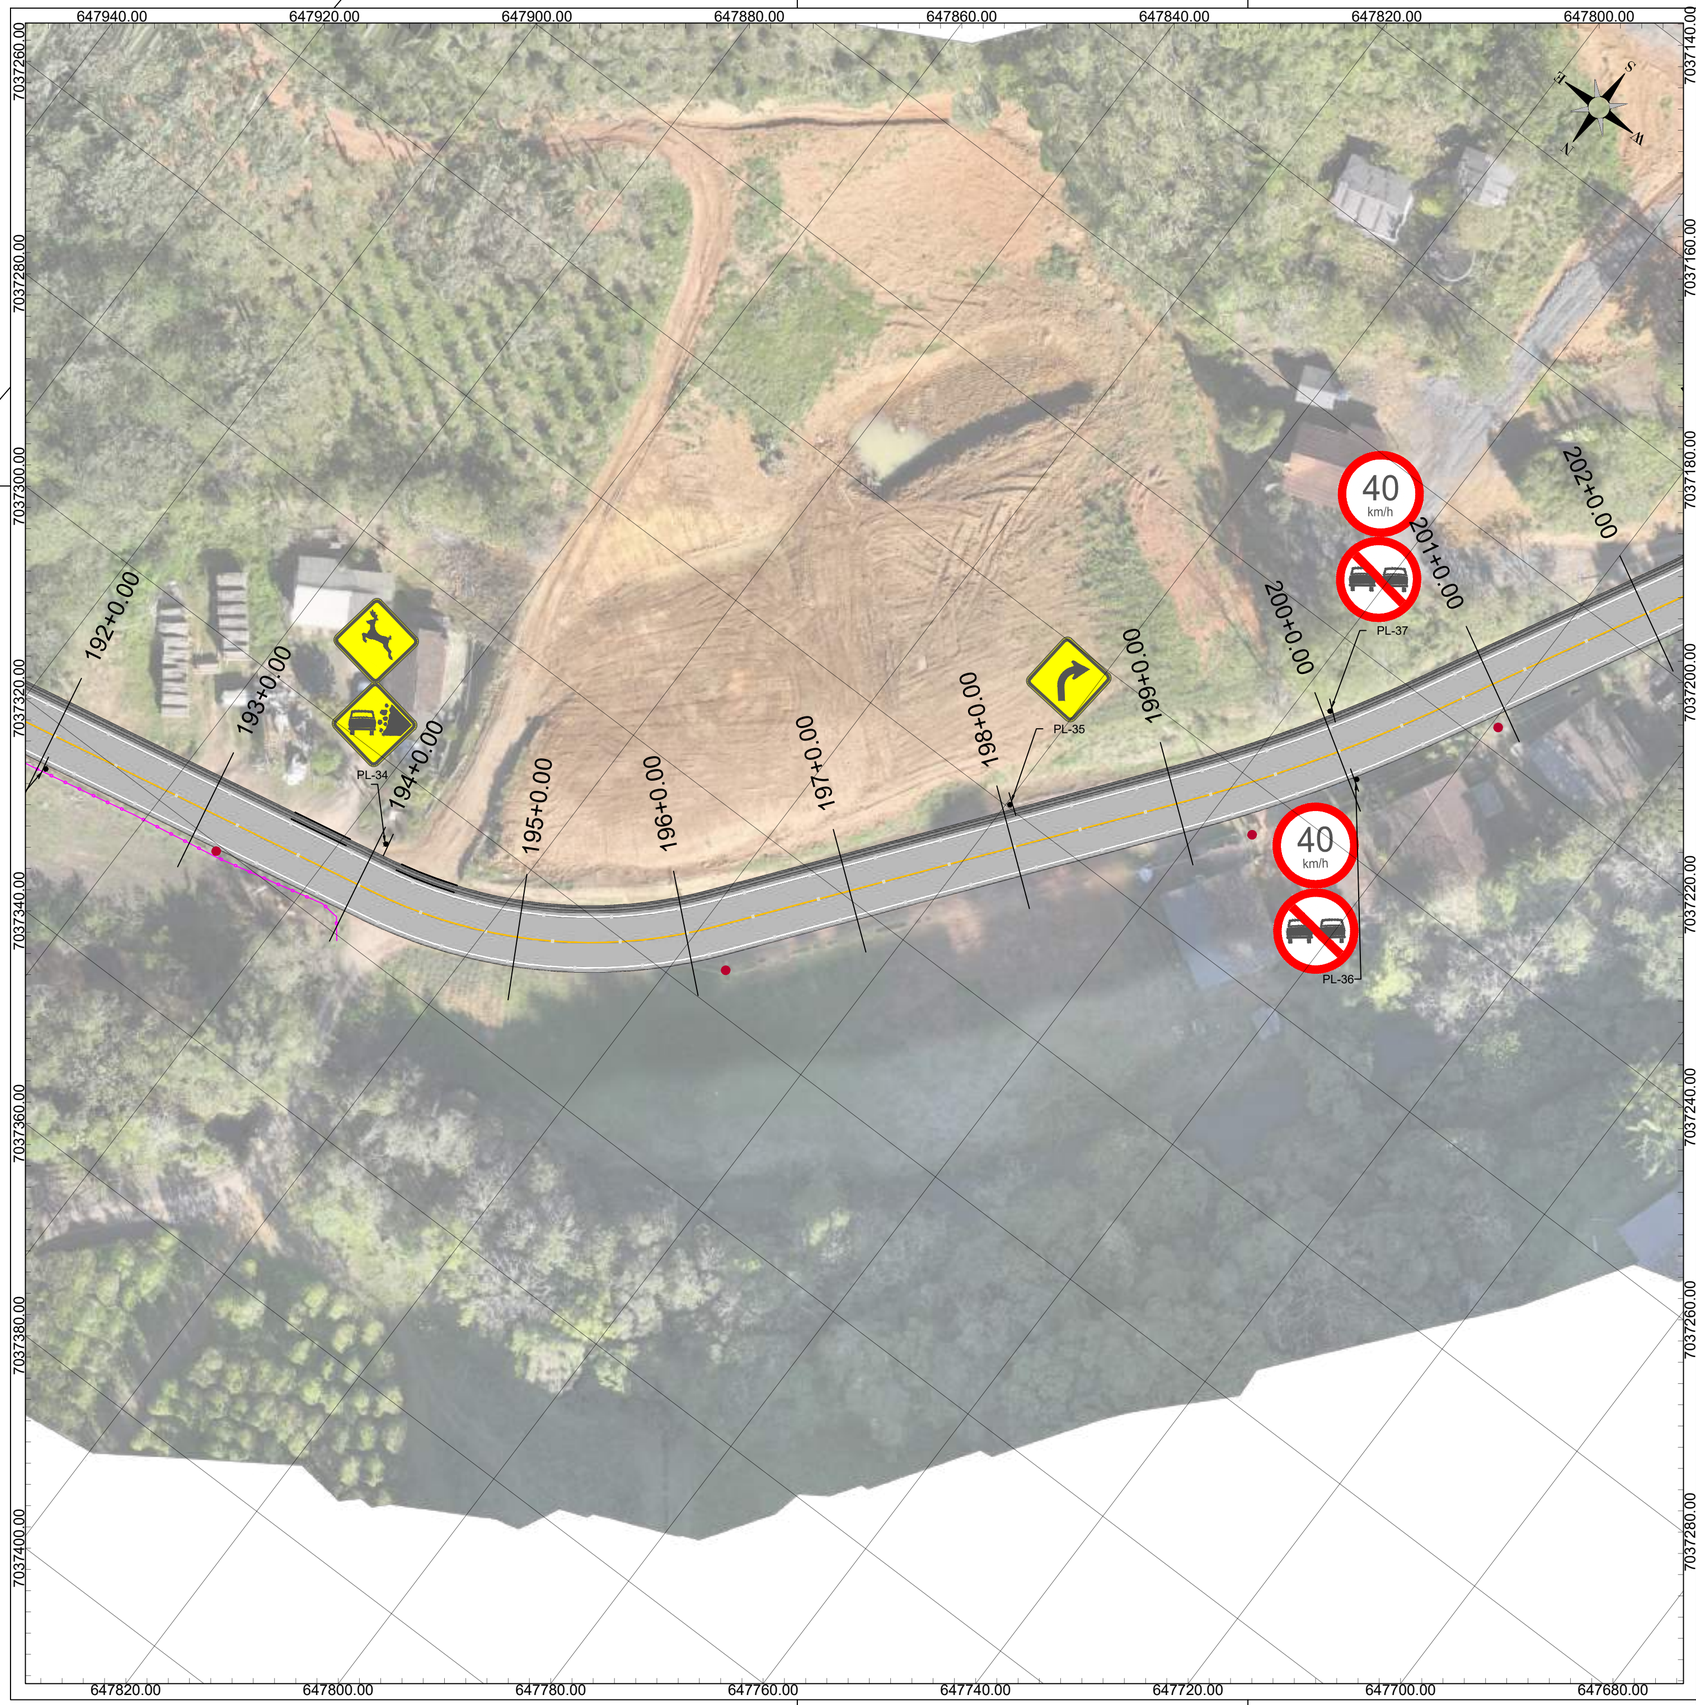

NOTAS

DATUM SIRGAS 2000 MERIDIANO CENTRAL 51W ZONA 22J - UTM

LEGENDA

Muro		Poste	
Cerca			

OBSERVAÇÕES

- Direitos autorais: o presente projeto abrange a seção de uso dos direitos autorais patrimoniais do projeto tão-somente para obra e local a que se destina, remanescendo sempre os referidos direitos autorais de integral propriedade de seu autor, tudo em consonância com a lei nº 5.194, de 24/12/66, que regula o exercício profissional do Engenheiro e a lei nº 9.610, de 19/02/98, que disciplina o Direito Autoral no país.

- O detalhamento das sinalizações horizontais e dos dispositivos, incluindo as tachas bidirecionais, encontra-se na prancha SIN 29 deste projeto.

--	--	--	--
Primeira Revisão	Reajuste do alinhamento	Luara	17/10/25
Emissão Inicial	Criação	Luara	03/10/25

RESPONSÁVEL TÉCNICO:

Eng. Matheus C. O. Bieging
CREA/SC 163523-1

CONTRATANTE:

Município de Doutor Pedrinho
CNPJ: 79.373.775/0001-62

PROJETO / DESCRIÇÃO:
Pavimentação da Estrada Geral Capivari
Planta baixa

DETALHAMENTO:
Sinalização

ESCALA:
1/500

DATA:
17/10/2025

LOCAL:
Estrada Geral Capivari (DPE-465)

MUNICÍPIO/U.F.:
Doutor Pedrinho/SC

SIN

FOLHA:
25

CPV® ENGENHARIA
CPV ENGENHARIA E PROJETOS LTDA EPP
CREA/SC 169442-8 | CNPJ: 33.444.048/0001-48
Rua Visconde de Mauá, 66 - Itoupava Seca - Blumenau/SC

COPY



NOTAS

DATUM SIRGAS 2000 MERIDIANO CENTRAL 51W ZONA 22J - UTM

LEGENDA

Muro		Poste	
Cerca			

OBSERVAÇÕES

- Direitos autorais: o presente projeto abrange a seção de uso dos direitos autorais patrimoniais do projeto tão-somente para obra e local a que se destina, remanescendo sempre os referidos direitos autorais de integral propriedade de seu autor, tudo em consonância com a lei nº 5.194, de 24/12/66, que regula o exercício profissional do Engenheiro e a lei nº 9.610, de 19/02/98, que disciplina o Direito Autoral no país.

- O detalhamento das sinalizações horizontais e dos dispositivos, incluindo as tachas bidirecionais, encontra-se na prancha SIN 29 deste projeto.

--	--	--	--
Primeira Revisão	Reajuste do alinhamento	Luara	17/10/25
Emissão Inicial	Criação	Luara	03/10/25

RESPONSÁVEL TÉCNICO:

Eng. Matheus C. O. Bieging
CREA/SC 163523-1

CONTRATANTE:

Município de Doutor Pedrinho
CNPJ: 79.373.775/0001-62

PROJETO / DESCRIÇÃO:
Pavimentação da Estrada Geral Capivari
Planta baixa

DETALHAMENTO:
Sinalização

ESCALA:
1/500

DATA:
17/10/2025

LOCAL:
Estrada Geral Capivari (DPE-465)

MUNICÍPIO/U.F.:
Doutor Pedrinho/SC


SIN

CPV® ENGENHARIA

CPV ENGENHARIA E PROJETOS LTDA EPP
CREA/SC 169442-8 | CNPJ: 33.444.048/0001-48
Rua Visconde de Mauá, 66 - Itoupava Seca - Blumenau/SC

FOLHA:
26

CÓPIA

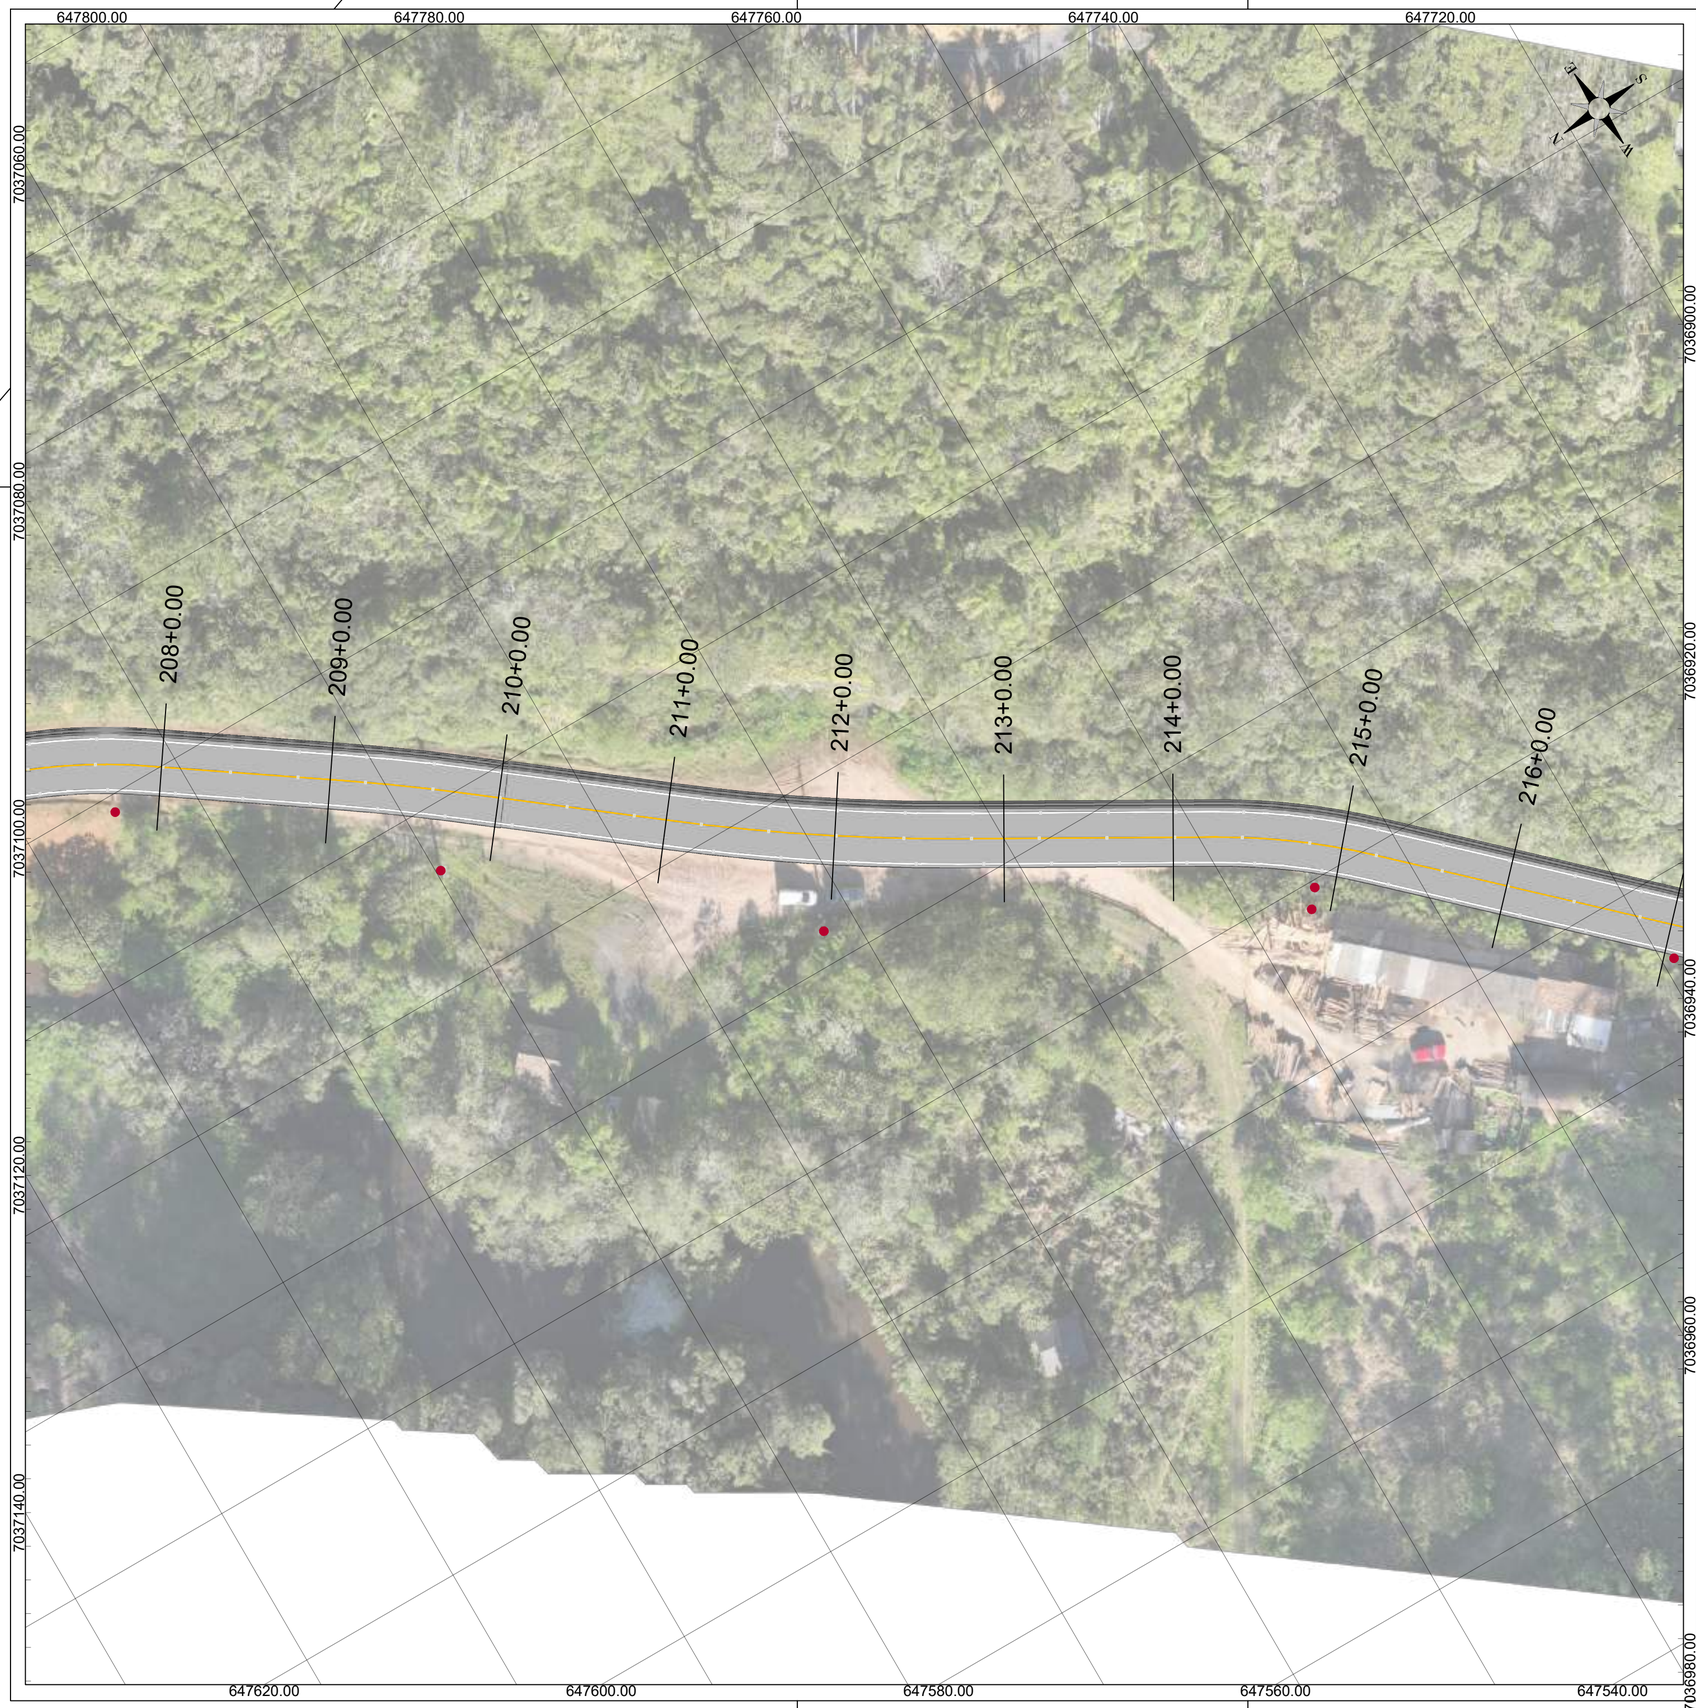

NOTAS

DATUM SIRGAS 2000 MERIDIANO CENTRAL 51W ZONA 22J - UTM

LEGENDA

Muro		Poste	
Cerca			

OBSERVAÇÕES

- Direitos autorais: o presente projeto abrange a seção de uso dos direitos autorais patrimoniais do projeto tão-somente para obra e local a que se destina, remanescendo sempre os referidos direitos autorais de integral propriedade de seu autor, tudo em consonância com a lei nº 5.194, de 24/12/66, que regula o exercício profissional do Engenheiro e a lei nº 9.610, de 19/02/98, que disciplina o Direito Autoral no país.

- O detalhamento das sinalizações horizontais e dos dispositivos, incluindo as tachas bidirecionais, encontra-se na prancha SIN 29 deste projeto.

--	--	--	--
Primeira Revisão	Reajuste do alinhamento	Luara	17/10/25
Emissão Inicial	Criação	Luara	03/10/25

RESPONSÁVEL TÉCNICO:

Eng. Matheus C. O. Bieging
CREA/SC 163523-1

CONTRATANTE:

Município de Doutor Pedrinho
CNPJ: 79.373.775/0001-62

PROJETO / DESCRIÇÃO:
Pavimentação da Estrada Geral Capivari
Planta baixa

DETALHAMENTO:
Sinalização

ESCALA:
1/500

DATA:
17/10/2025

LOCAL:
Estrada Geral Capivari (DPE-465)

MUNICÍPIO/U.F.:
Doutor Pedrinho/SC

SIN

FOLHA:
27

CPV® ENGENHARIA
CPV ENGENHARIA E PROJETOS LTDA EPP
CREA/SC 169442-8 | CNPJ: 33.444.048/0001-48
Rua Visconde de Mauá, 66 - Itoupava Seca - Blumenau/SC



NOTAS

DATUM SIRGAS 2000 MERIDIANO CENTRAL 51W ZONA 22J - UTM

LEGENDA

Muro		Poste	
Cerca			

OBSERVAÇÕES

- Direitos autorais: o presente projeto abrange a seção de uso dos direitos autorais patrimoniais do projeto tão-somente para obra e local a que se destina, remanescendo sempre os referidos direitos autorais de integral propriedade de seu autor, tudo em consonância com a lei nº 5.194, de 24/12/66, que regula o exercício profissional do Engenheiro e a lei nº 9.610, de 19/02/98, que disciplina o Direito Autoral no país.

- O detalhamento das sinalizações horizontais e dos dispositivos, incluindo as tachas bidirecionais, encontra-se na prancha SIN 29 deste projeto.

--	--	--	--
Primeira Revisão	Reajuste do alinhamento	Luara	17/10/25
Emissão Inicial	Criação	Luara	03/10/25

RESPONSÁVEL TÉCNICO:

Eng. Matheus C. O. Bieging
CREA/SC 163523-1

CONTRATANTE:

Município de Doutor Pedrinho
CNPJ: 79.373.775/0001-62

PROJETO / DESCRIÇÃO:
Pavimentação da Estrada Geral Capivari
Planta baixa

DETALHAMENTO:
Sinalização

ESCALA:
1/500

DATA:
17/10/2025

LOCAL:
Estrada Geral Capivari (DPE-465)

MUNICÍPIO/U.F.:
Doutor Pedrinho/SC

SIN

FOLHA:
28

CPV® ENGENHARIA
CPV ENGENHARIA E PROJETOS LTDA EPP
CREA/SC 169442-8 | CNPJ: 33.444.048/0001-48
Rua Visconde de Mauá, 66 - Itoupava Seca - Blumenau/SC


CÓPIA

PLACAS DE REGULAMENTAÇÃO/ADVERTÊNCIA

PLACA	QUANTIDADE	TIPO	PINTURA	MEDIDAS (cm)
R-19 	04	VELOCIDADE MÁXIMA PERMITIDA 40 KM/H	FUNDO BRANCO; LETRAS E SÍMBOLOS PRETOS; ORLA VERMELHA	D = 60
R-19 	05	VELOCIDADE MÁXIMA PERMITIDA 50 KM/H	FUNDO BRANCO; LETRAS E SÍMBOLOS PRETOS; ORLA VERMELHA	D = 60
R-7 	09	VELOCIDADE MÁXIMA PERMITIDA 40 KM/H	FUNDO BRANCO; LETRAS E SÍMBOLOS PRETOS; ORLA VERMELHA	D = 60
A-1A 	01	CURVA ACENTUADA À ESQUERDA	FUNDO AMARELO; LETRAS E SÍMBOLOS PRETOS; ORLA PRETA	L = 60
A-1B 	01	CURVA ACENTUADA À DIREITA	FUNDO AMARELO; LETRAS E SÍMBOLOS PRETOS; ORLA PRETA	L = 60
A-2A 	05	CURVA À ESQUERDA	FUNDO AMARELO; LETRAS E SÍMBOLOS PRETOS; ORLA PRETA	L = 60
A-2B 	05	CURVA À DIREITA	FUNDO AMARELO; LETRAS E SÍMBOLOS PRETOS; ORLA PRETA	L = 60
A-3A	01	PISTA SINUOSA À ESQUERDA	FUNDO AMARELO; LETRAS E SÍMBOLOS PRETOS; ORLA PRETA	L = 60
A-4B 	04	CURVA ACENTUADA EM "S" À DIREITA	FUNDO AMARELO; LETRAS E SÍMBOLOS PRETOS; ORLA PRETA	L = 60
A-31 	06	TRÂNSITO DE TRATORES OU MAQUINÁRIA AGRÍCOLA	FUNDO AMARELO; LETRAS E SÍMBOLOS PRETOS; ORLA PRETA	L = 60
A-27 	02	ÁREA COM DESMORONAMENTO	FUNDO AMARELO; LETRAS E SÍMBOLOS PRETOS; ORLA PRETA	L = 60
A-7A 	01	VIA LATERAL À ESQUERDA	FUNDO AMARELO; LETRAS E SÍMBOLOS PRETOS; ORLA PRETA	L = 60
A-7B 	01	VIA LATERAL À DIREITA	FUNDO AMARELO; LETRAS E SÍMBOLOS PRETOS; ORLA PRETA	L = 60
A-10B 	01	ENTROCAMENTO OBLÍQUO À DIREITA	FUNDO AMARELO; LETRAS E SÍMBOLOS PRETOS; ORLA PRETA	L = 60
A-13A 	01	CONFLUÊNCIA À ESQUERDA	FUNDO AMARELO; LETRAS E SÍMBOLOS PRETOS; ORLA PRETA	L = 60
A-36 	04	ANIMAIS SELVAGENS	FUNDO AMARELO; LETRAS E SÍMBOLOS PRETOS; ORLA PRETA	L = 60

NOTAS DE SERVIÇO SINALIZAÇÃO


NOME	ESTACA	X (m)	Y (m)
PL-01	0+0,043	651090,5552	7038839,6674
PL-02	4+0,000	651047,2048	7038772,4818
PL-03	48+20,000	650218,6143	7038469,9912
PL-04	50+0,012	650199,3226	7038464,6692
PL-05	50+0,000	650201,5109	7038456,7307
PL-06	51+0,023	650182,2263	7038451,3432
PL-07	53+0,042	650141,8699	7038457,1555
PL-08	55+0,024	650101,0642	7038451,1187
PL-09	61+0,006	649983,1888	7038476,0695
PL-10	66+8,941	649873,9138	7038480,9009
PL-11	83+0,007	649546,8932	7038533,5348
PL-12	90+0,027	649426,5638	7038481,1481
PL-13	97+0,035	649326,4587	7038384,8765
PL-14	98+0,015	649323,0141	7038363,0463
PL-15	100+0,020	649289,3212	7038339,8233
PL-16	99+20,000	649294,6827	7038333,5141
PL-17	108+19,996	649139,6329	7038241,6394
PL-18	114+0,062	649065,8981	7038173,7454
PL-19	132+0,029	648786,6325	7037948,4888
PL-20	144+0,016	648598,0916	7037823,2354
PL-21	147+0,016	648556,1249	7037780,0095
PL-22	147+19,992	648536,5428	7037770,0342
PL-23	150+0,010	648515,6462	7037735,3094
PL-24	149+20,000	648524,4511	7037731,0868
PL-25	160+0,010	648391,7736	7037594,5339
PL-26	162+0,024	648358,8349	7037570,1055
PL-27	163+0,062	648349,3857	7037549,9936
PL-28	168+0,025	648253,5438	7037521,4021
PL-29	173+0,028	648153,0341	7037523,0078
PL-30	179+0,098	648080,3662	7037451,2154
PL-31	186+1,088	648003,3775	7037342,1761
PL-32	191+1,113	647913,4023	7037319,2552
PL-33	192+1,076	647892,8988	7037325,1685
PL-34	194+1,087	647855,5069	7037307,9280
PL-35	198+1,095	647799,5770	7037259,6310
PL-36	200+1,072	647768,7662	7037232,4632
PL-37	200+1,068	647776,1397	7037227,9487
PL-38	218+1,065	647596,9872	7036924,0548

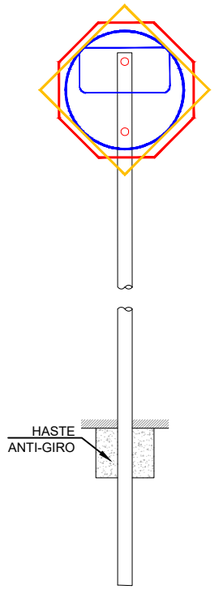



COR	TONALIDADE
AMARELA	10 YR 7,5/14
BRANCA	N 9,5
VERMELHA	7,5 R 4/14
AZUL	5 PB 2/8
PRETA	N 0,5

SINALIZAÇÃO HORIZONTAL

SINALIZAÇÃO	COMPRIMENTO (m)	TIPO	PINTURA	ÁREA (m²)
	8880	LBO LINHA DE BORDO	BRANCA	888,00
	2765	LFO-01 LINHA SIMPLES CONTÍNUA	AMARELA	276,50
	1675	LFO-02 LINHA SIMPLES SECCIONADA	AMARELA	167,50

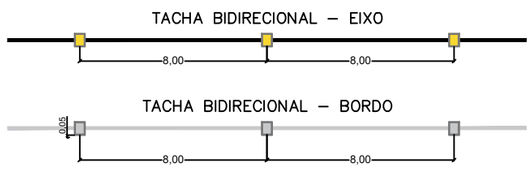

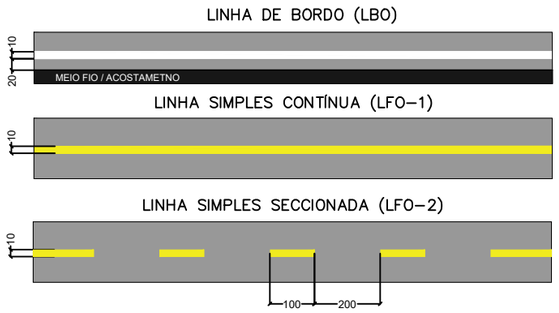

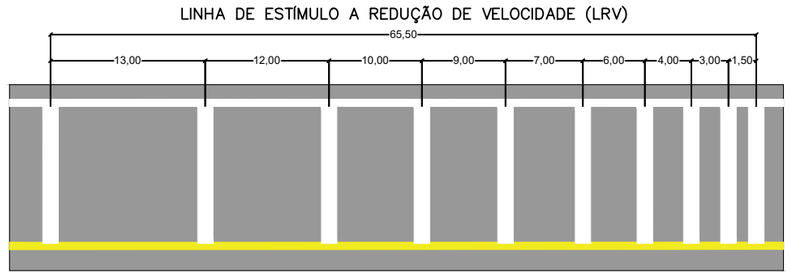

LEGENDA:

RESP. TÉCNICO:

Eng. Matheus C. O. Bieging
CREA/SC 163523-1

--	--	--
Rev. 01	Reajuste do alinhamento	17/10/25
Rev. 00	Emissão Inicial	03/10/25

PROJETO / DESCRIÇÃO:
Pavimentação da Estrada Geral Capivari
Detalhes

DATA: 17/10/2025

LOCAL: Estrada Geral Capivari (DPE-465)

MUNICÍPIO/U.F.: Doutor Pedrinho/SC


ESCALA H: S/ escala

ESCALA V: S/ escala

CPV® ENGENHARIA

CPV ENGENHARIA E PROJETOS LTDA EPP
CREA/SC 169442-8 | CNPJ: 33.444.048/0001-48
Rua Visconde de Mauá, 66 - Itoupava Seca - Blumenau/SC

SIN 29

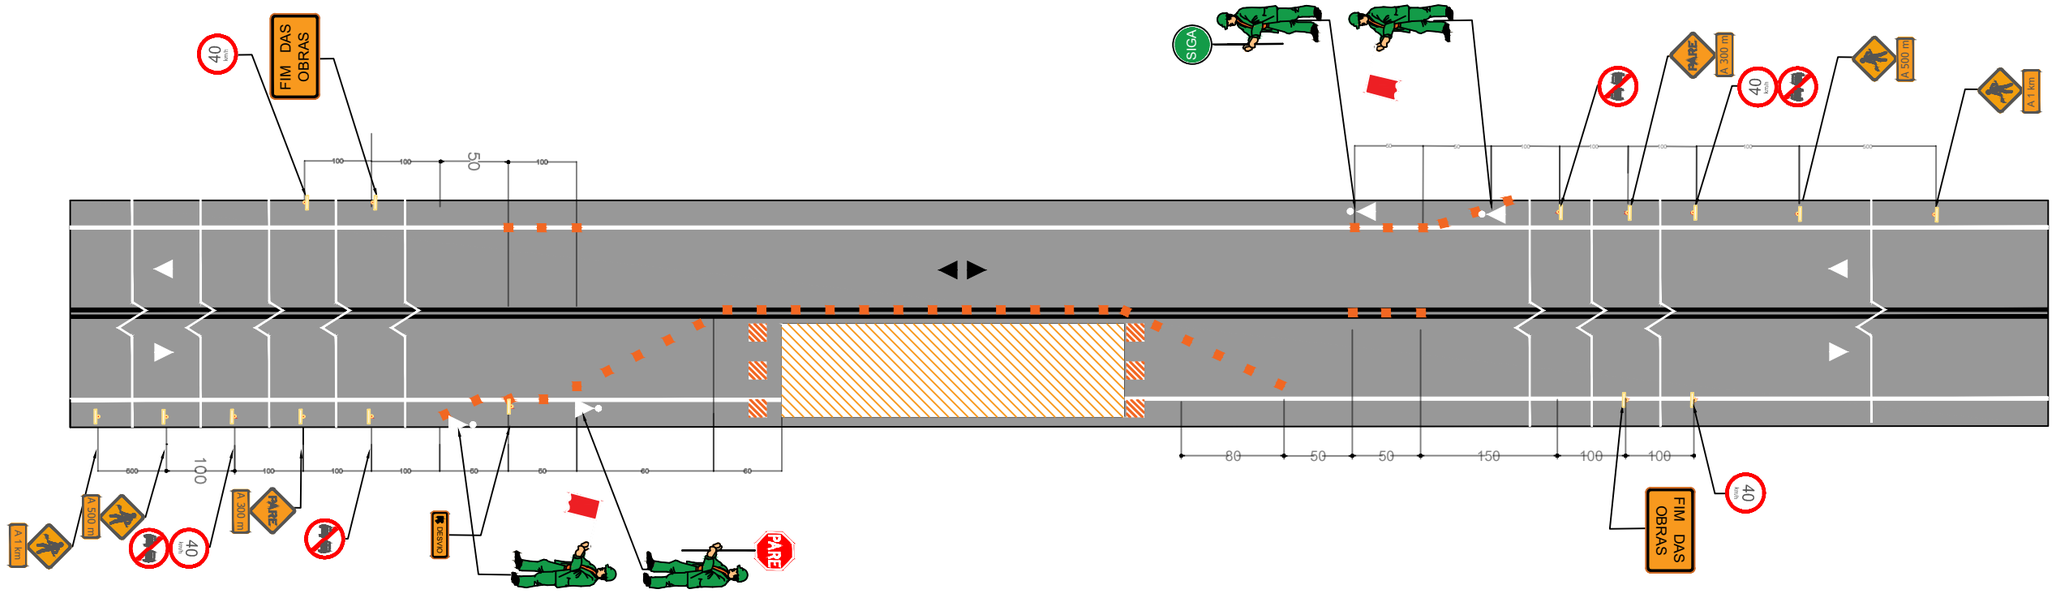


PROJETO-PISTA SIMPLES
Bloqueio de meia pista
com passagem alternada
Operação PARE e SIGA

- Interferência
- Placa
- Dispositivo de Canalização
- Barreira Fixa (opcional)
- Sentido de circulaçao Existente
- Sentido de Circulação Temporária
- Trabalhador com Dispositivo de Sinalização


PLACAS DE ADVERTÊNCIA TEMPORÁRIA

PLACA	QUANTIDADE	TIPO	PINTURA	MEDIDAS (cm)
A-24	04	OBRAS E SERVIÇOS	FUNDO E ORLA EXTERNA NA COR LARANJA; ORLA INTERNA, LEGENDAS E SÍMBOLOS NA COR PRETA;	L=60
SOMENTE TRÂNSITO LOCAL	02	INFORMAÇÕES COMPLEMENTARES	FUNDO E ORLA EXTERNA NA COR LARANJA; ORLA INTERNA, LEGENDAS E SÍMBOLOS NA COR PRETA;	L=135 A=100
VIA A DIREITA INTERDITADA	01	INFORMAÇÕES COMPLEMENTARES	FUNDO E ORLA EXTERNA NA COR LARANJA; ORLA INTERNA, LEGENDAS E SÍMBOLOS NA COR PRETA;	L=170 L=100
VIA A ESQUERDA INTERDITADA	01	INFORMAÇÕES COMPLEMENTARES	FUNDO E ORLA EXTERNA NA COR LARANJA; ORLA INTERNA, LEGENDAS E SÍMBOLOS NA COR PRETA;	L=170 L=100
PISTA FECHADA	04	INFORMAÇÕES COMPLEMENTARES	FUNDO E ORLA EXTERNA NA COR LARANJA; ORLA INTERNA, LEGENDAS E SÍMBOLOS NA COR PRETA;	L=130 L=72


BARREIRA CLASSE I

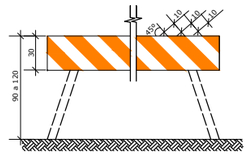

BARREIRA CLASSE II

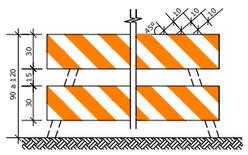


DETALHE DE PLACA DE ADVERTÊNCIA COMPLEMENTAR 1,25x0,80m

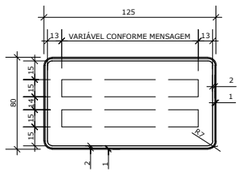


NOTAS:
01 - A MENSAGEM DEVERÁ SER CENTRALIZADA.
02 - FUNDO LARANJA COM ORLA E LETRAS PRETAS.
03 - ALTURA DAS LETRAS: 15 cm.
04 - MEDIDAS EM cm.



TAMBOR

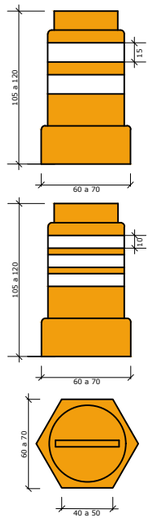


BARREIRA CLASSE III

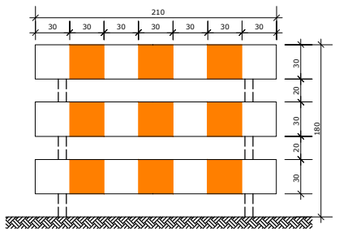


NOTAS:
01 - AS BARRAS DEVEM SER NAS CORES BRANCA E LARANJA, ALTERNADAMENTE E REFLETIVAS AO MENOS NA COR LARANJA.
02 - MEDIDAS EM cm.

CONE

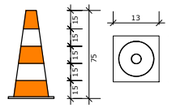

DETALHE DE PLACA DE ADVERTÊNCIA COMPLEMENTAR 1,25x0,40m

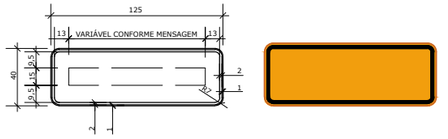

NOTAS:
01 - MEDIDAS EM cm.

DETALHE DE PLACA DE ADVERTÊNCIA QUADRADA



NOTAS:
01 - FUNDO LARANJA COM ORLA E SIMBOLOS PRETOS.
02 - MEDIDAS EM cm.

LEGENDA:

RESP. TÉCNICO:

Eng. Matheus C. O. Bieging
CREA/SC 163523-1

--	--	--
Rev. 01	Reajuste do alinhamento	17/10/25
Rev. 00	Emissão Inicial	03/10/25

PROJETO / DESCRIÇÃO:
Pavimentação da Estrada Geral Capivari
Detalhes

DATA: 17/10/2025

LOCAL: Estrada Geral Capivari (DPE-465)

MUNICÍPIO/U.F.: Doutor Pedrinho/SC

ESCALA H: S/ escala

ESCALA V: S/ escala

CPV® ENGENHARIA

CPV ENGENHARIA E PROJETOS LTDA EPP
CREA/SC 169442-8 | CNPJ: 33.444.048/0001-48
Rua Visconde de Mauá, 66 - Itoupava Seca - Blumenau/SC

SIN 30