


PLANTA TERRAPLENAGEM
ESC: 1/500

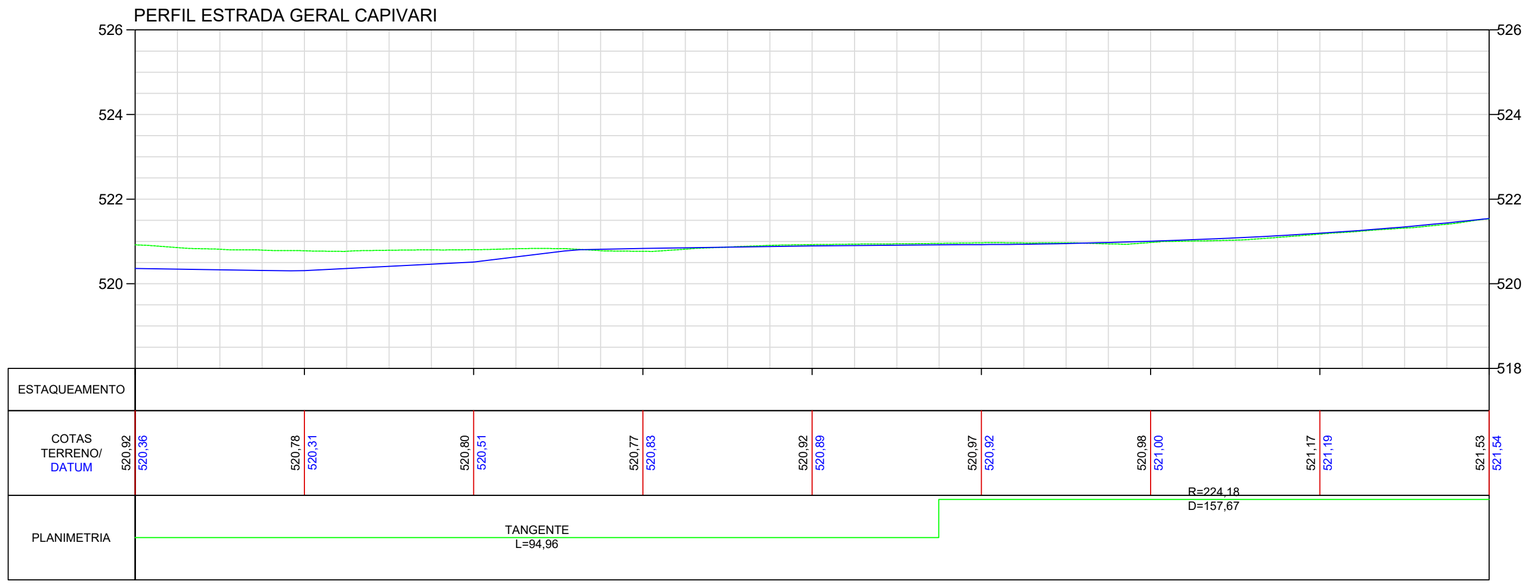

PERFIL LONGITUDINAL
ESC HORIZONTAL: 1/500
ESC VERTICAL: 1/100

NOTAS

DATUM SIRGAS 2000 MERIDIANO CENTRAL 51W ZONA 22J - UTM

LEGENDA

Corte		Curso d'água	
Aterro		Greide natural	
Curva mestra		Greide de terraplenagem	
Curva intermediária			

OBSERVAÇÕES

- Direitos autorais: o presente projeto abrange a seção de uso dos direitos autorais patrimoniais do projeto tão-somente para obra e local a que se destina, remanescendo sempre os referidos direitos autorais de integral propriedade de seu autor, tudo em consonância com a lei nº 5.194, de 24/12/66, que regula o exercício profissional do Engenheiro e a lei nº 9.610, de 19/02/98, que disciplina o Direito Autoral no país.

- Os serviços de corte e aterro serão realizados pela secretaria de obras do Município de Doutor Pedrinho. Portanto, não foi considerado seus serviços de movimento de terra e de transporte ao bota-fora.

--	--	--	--
Primeira Revisão	Reajuste do alinhamento	Luara	17/10/25
Emissão Inicial	Criação	Luara	03/10/25

RESPONSÁVEL TÉCNICO:

MATHEUS CRISTHIAN DE OLIVEIRA BIEGING:09079520977 — Assinado de forma digital por MATHEUS CRISTHIAN DE OLIVEIRA BIEGING:09079520977 Dados: 2025.11.06 17:35:19 -03'00'

Eng. Matheus C. O. Bieging
CREA/SC 163523-1

CONTRATANTE:

GELEADE GADIEL WOLLERT:07998516984 — Assinado de forma digital por GELEADE GADIEL WOLLERT:07998516984 Dados: 2025.11.07 10:24:07 -03'00'

Município de Doutor Pedrinho
CNPJ: 79.373.775/0001-62

PROJETO / DESCRIÇÃO:
Pavimentação da Estrada Geral Capivari
Planta baixa - Perfil longitudinal

DETALHAMENTO:
Terraplenagem

ESCALA:
Indicada

DATA:
17/10/2025

LOCAL:
Estrada Geral Capivari (DPE-465)


MUNICÍPIO/U.F.:
Doutor Pedrinho/SC

TER


CPV® ENGENHARIA

CPV ENGENHARIA E PROJETOS LTDA EPP
CREA/SC 169442-8 | CNPJ: 33.444.048/0001-48
Rua Visconde de Mauá, 66 - Itoupava Seca - Blumenau/SC

FOLHA:
01

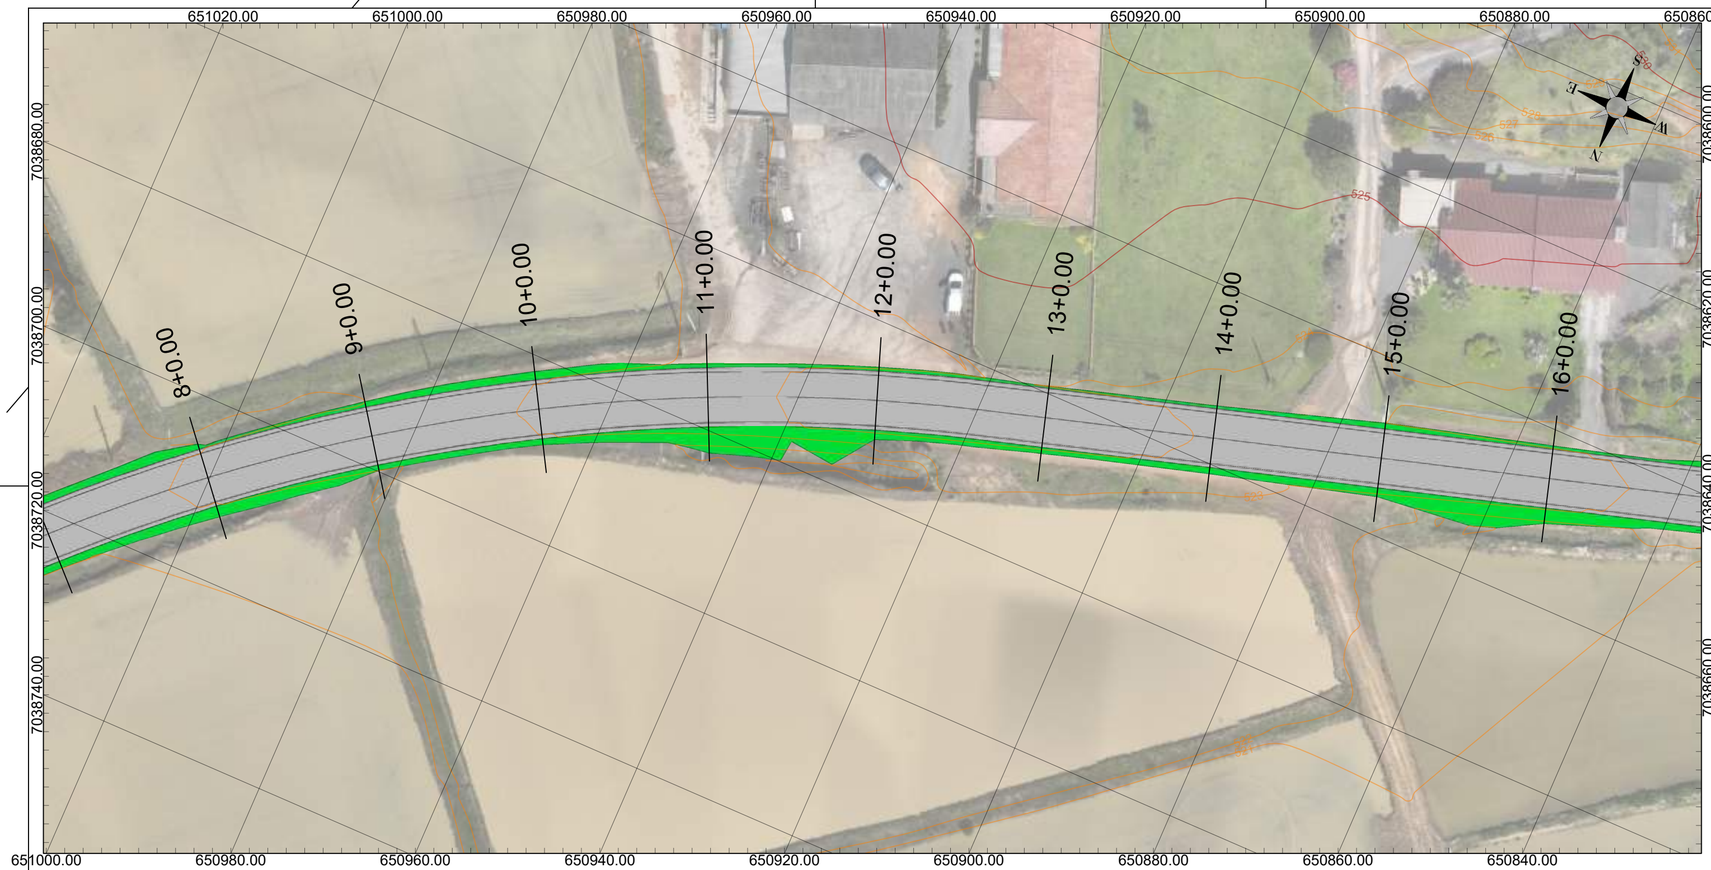

PLANTA TERRAPLENAGEM
ESC: 1/500

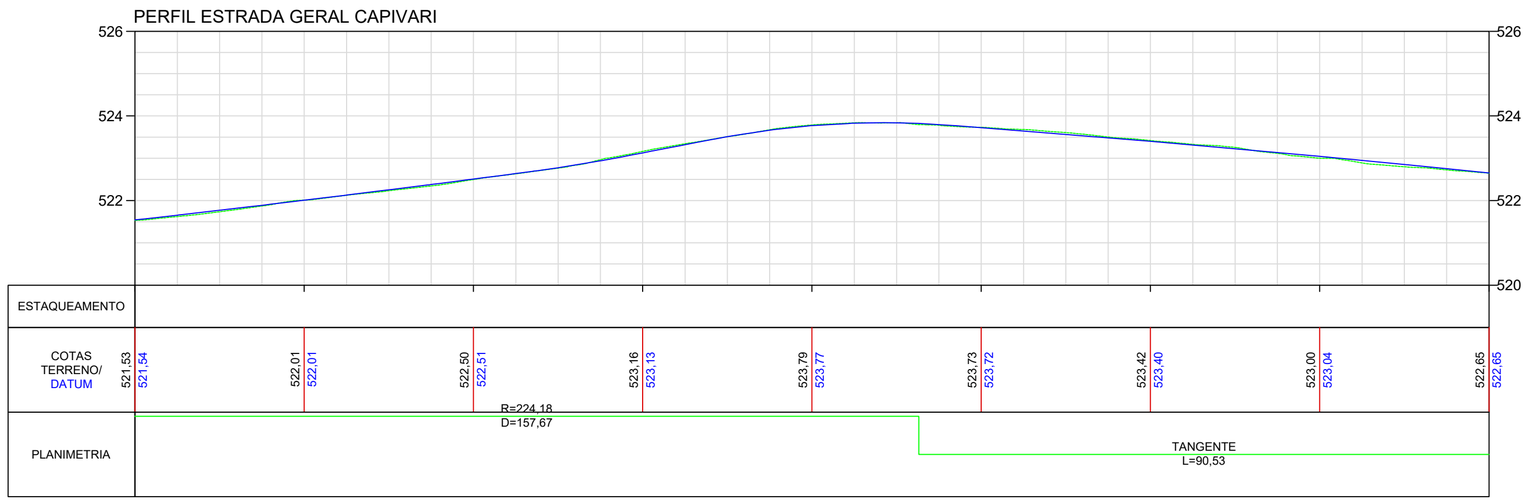

PERFIL LONGITUDINAL
ESC HORIZONTAL: 1/500
ESC VERTICAL: 1/100

NOTAS

DATUM SIRGAS 2000 MERIDIANO CENTRAL 51W ZONA 22J - UTM

LEGENDA

Corte		Curso d'água	
Aterro		Greide natural	
Curva mestra		Greide de terraplenagem	
Curva intermediária			

OBSERVAÇÕES

- Direitos autorais: o presente projeto abrange a seção de uso dos direitos autorais patrimoniais do projeto tão-somente para obra e local a que se destina, remanescendo sempre os referidos direitos autorais de integral propriedade de seu autor, tudo em consonância com a lei nº 5.194, de 24/12/66, que regula o exercício profissional do Engenheiro e a lei nº 9.610, de 19/02/98, que disciplina o Direito Autoral no país.

- Os serviços de corte e aterro serão realizados pela secretaria de obras do Município de Doutor Pedrinho. Portanto, não foi considerado seus serviços de movimento de terra e de transporte ao bota-fora.

--	--	--	--
Primeira Revisão	Reajuste do alinhamento	Luara	17/10/25
Emissão Inicial	Criação	Luara	03/10/25

RESPONSÁVEL TÉCNICO:

Eng. Matheus C. O. Bieging
CREA/SC 163523-1

CONTRATANTE:

Município de Doutor Pedrinho
CNPJ: 79.373.775/0001-62

PROJETO / DESCRIÇÃO:
Pavimentação da Estrada Geral Capivari
Planta baixa - Perfil longitudinal

DETALHAMENTO:
Terraplenagem

ESCALA:
Indicada

DATA:
17/10/2025

LOCAL:
Estrada Geral Capivari (DPE-465)


MUNICÍPIO/U.F.:
Doutor Pedrinho/SC

TER


CPV® ENGENHARIA

CPV ENGENHARIA E PROJETOS LTDA EPP
CREA/SC 169442-8 | CNPJ: 33.444.048/0001-48
Rua Visconde de Mauá, 66 - Itoupava Seca - Blumenau/SC

FOLHA:
02

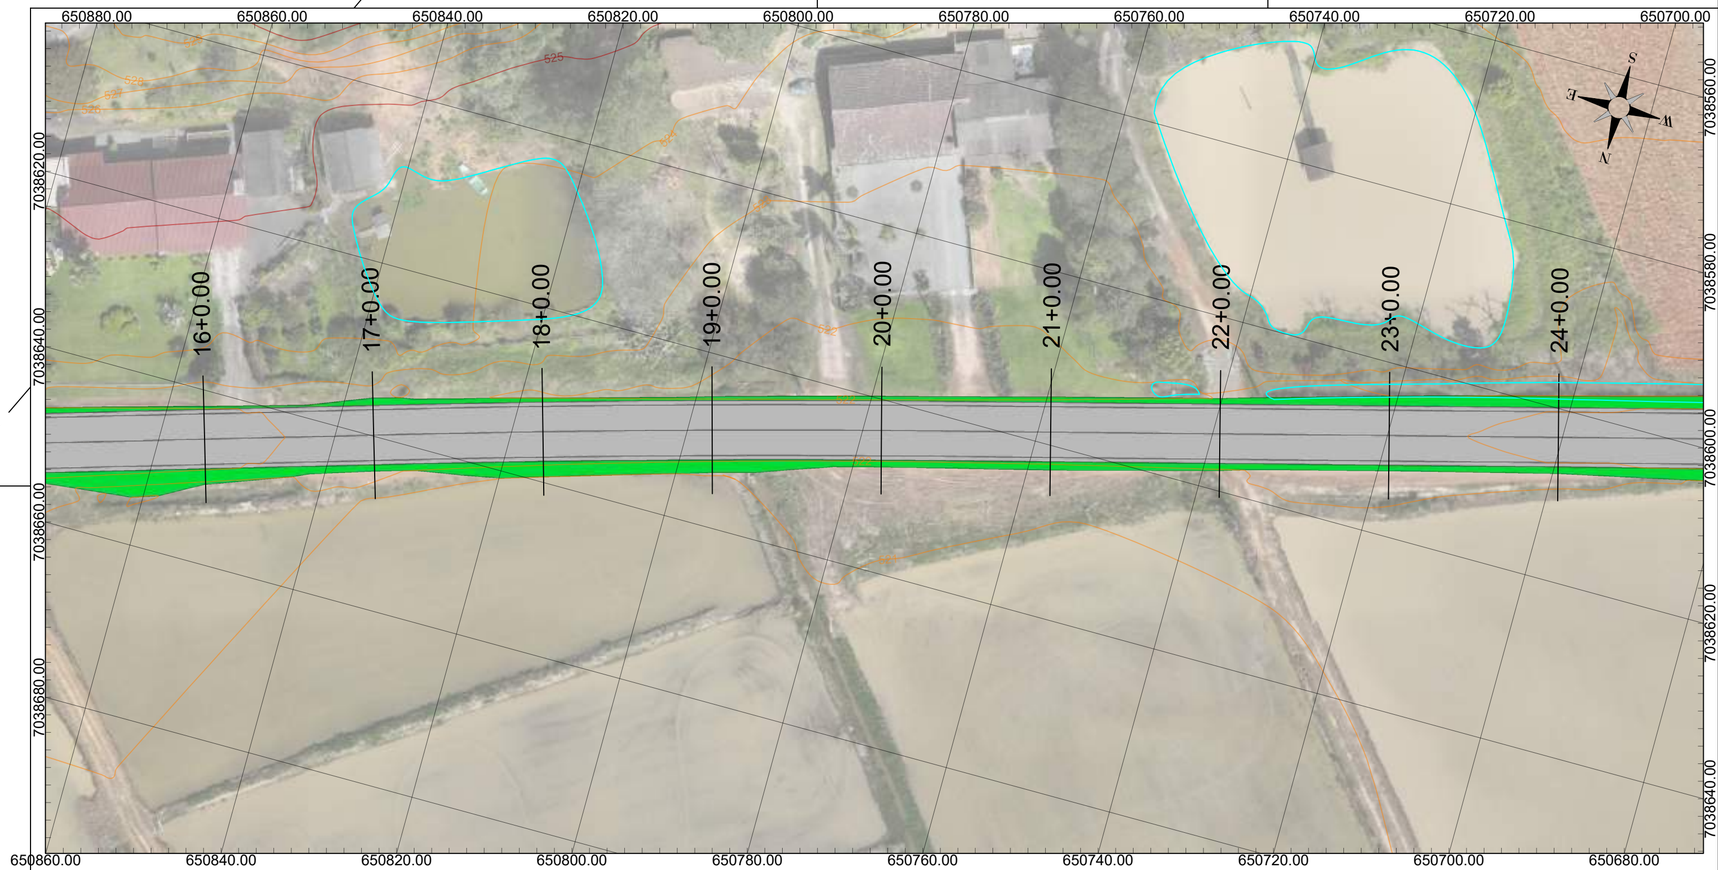

PLANTA TERRAPLENAGEM
ESC: 1/500

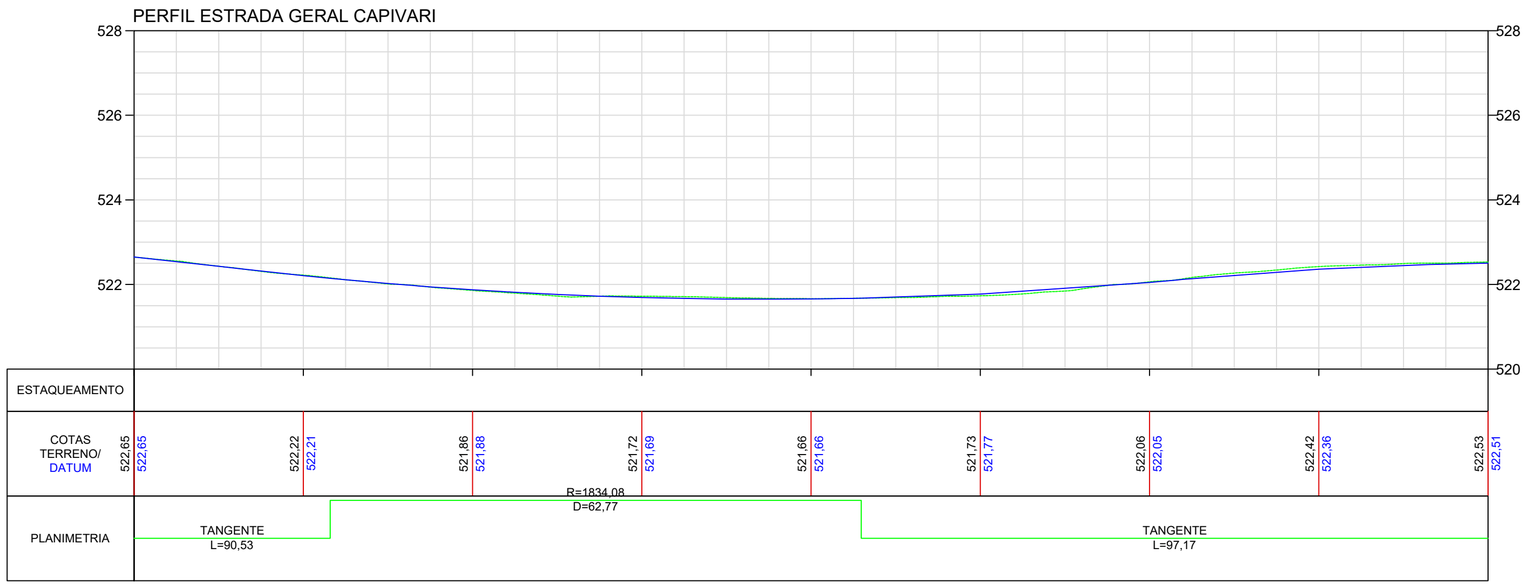

PERFIL LONGITUDINAL
ESC HORIZONTAL: 1/500
ESC VERTICAL: 1/100

NOTAS

DATUM SIRGAS 2000 MERIDIANO CENTRAL 51W ZONA 22J - UTM

LEGENDA

Corte		Curso d'água	
Aterro		Greide natural	
Curva mestra		Greide de terraplenagem	
Curva intermediária			

OBSERVAÇÕES

- Direitos autorais: o presente projeto abrange a seção de uso dos direitos autorais patrimoniais do projeto tão-somente para obra e local a que se destina, remanescendo sempre os referidos direitos autorais de integral propriedade de seu autor, tudo em consonância com a lei nº 5.194, de 24/12/66, que regula o exercício profissional do Engenheiro e a lei nº 9.610, de 19/02/98, que disciplina o Direito Autoral no país.

- Os serviços de corte e aterro serão realizados pela secretaria de obras do Município de Doutor Pedrinho. Portanto, não foi considerado seus serviços de movimento de terra e de transporte ao bota-fora.

--	--	--	--
Primeira Revisão	Reajuste do alinhamento	Luara	17/10/25
Emissão Inicial	Criação	Luara	03/10/25

RESPONSÁVEL TÉCNICO:

Eng. Matheus C. O. Bieging
CREA/SC 163523-1

CONTRATANTE:

Município de Doutor Pedrinho
CNPJ: 79.373.775/0001-62

PROJETO / DESCRIÇÃO:
Pavimentação da Estrada Geral Capivari
Planta baixa - Perfil longitudinal

DETALHAMENTO:
Terraplenagem

ESCALA:
Indicada

DATA:
17/10/2025

LOCAL:
Estrada Geral Capivari (DPE-465)


MUNICÍPIO/U.F.:
Doutor Pedrinho/SC

TER


FOLHA:
03

CPV® ENGENHARIA

CPV ENGENHARIA E PROJETOS LTDA EPP
CREA/SC 169442-8 | CNPJ: 33.444.048/0001-48
Rua Visconde de Mauá, 66 - Itoupava Seca - Blumenau/SC

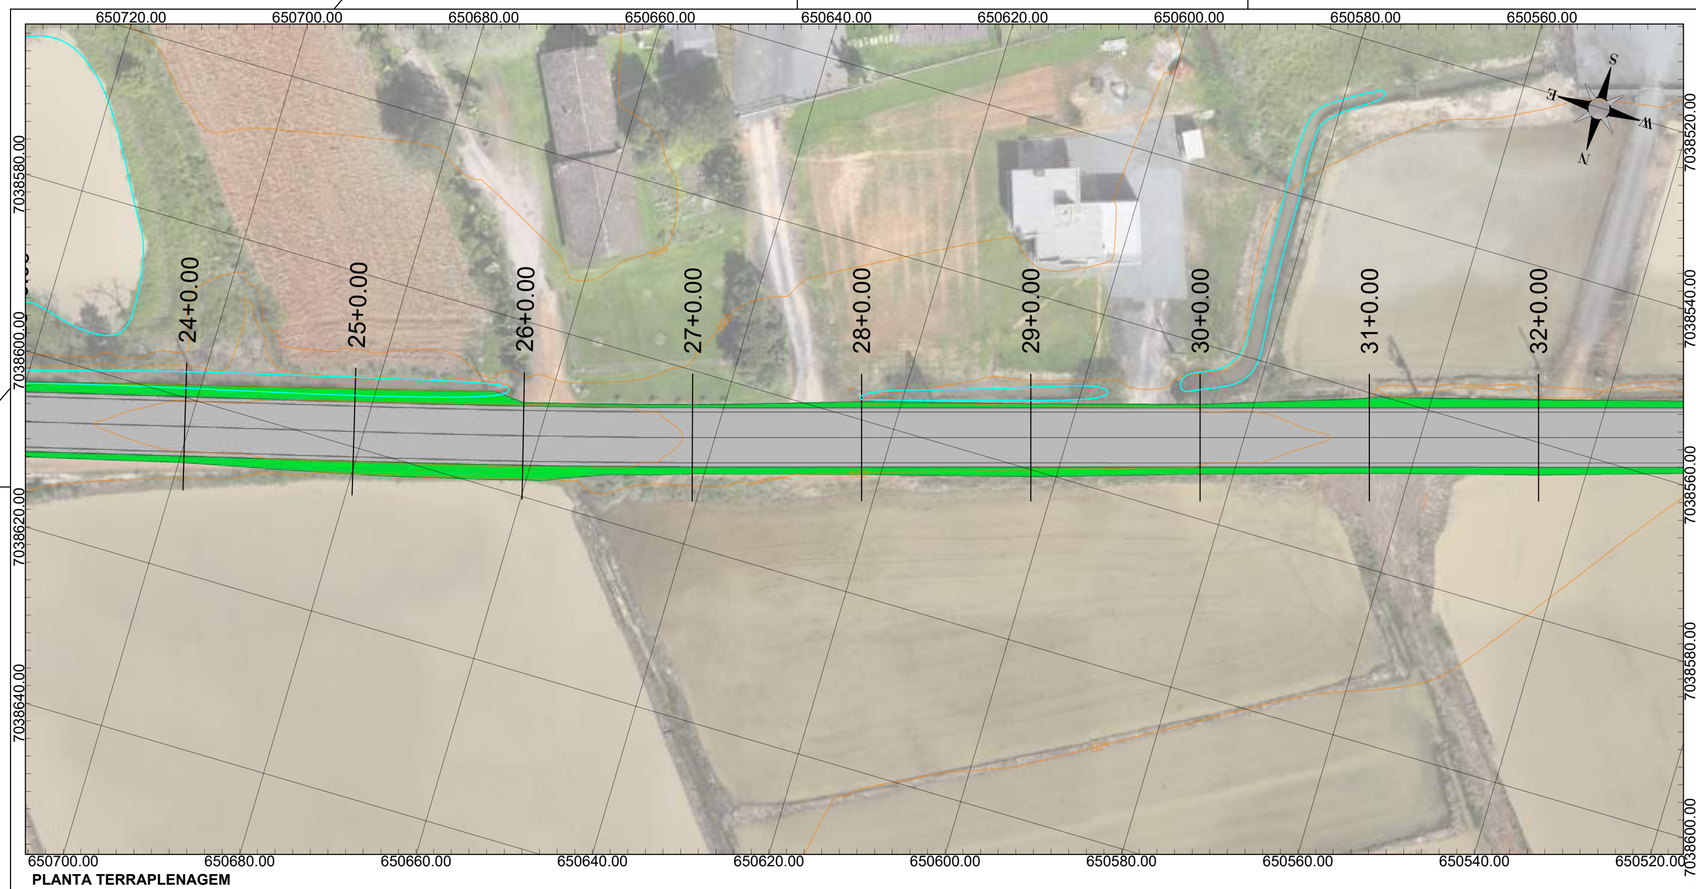

PLANTA TERRAPLENAGEM
ESC: 1/500

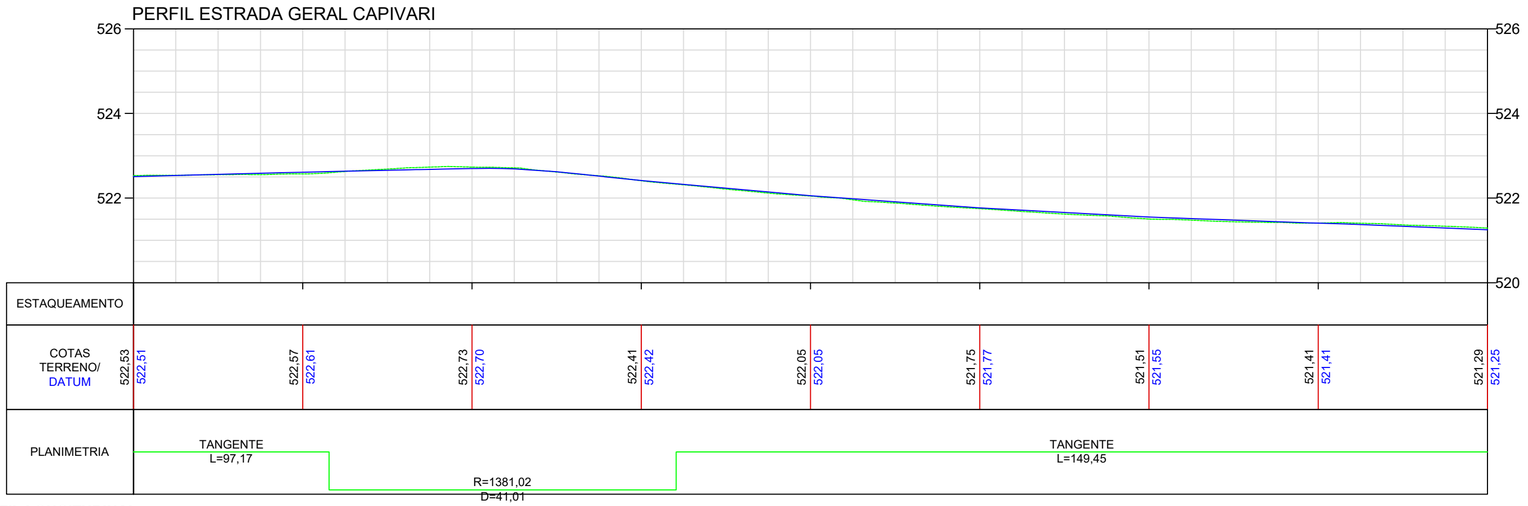

PERFIL LONGITUDINAL
ESC HORIZONTAL: 1/500
ESC VERTICAL: 1/100

NOTAS

DATUM SIRGAS 2000 MERIDIANO CENTRAL 51W ZONA 22J - UTM

LEGENDA

Corte		Curso d'água	
Aterro		Greide natural	
Curva mestra		Greide de terraplenagem	
Curva intermediária			

OBSERVAÇÕES

- Direitos autorais: o presente projeto abrange a seção de uso dos direitos autorais patrimoniais do projeto tão-somente para obra e local a que se destina, remanescendo sempre os referidos direitos autorais de integral propriedade de seu autor, tudo em consonância com a lei nº 5.194, de 24/12/66, que regula o exercício profissional do Engenheiro e a lei nº 9.610, de 19/02/98, que disciplina o Direito Autoral no país.

- Os serviços de corte e aterro serão realizados pela secretaria de obras do Município de Doutor Pedrinho. Portanto, não foi considerado seus serviços de movimento de terra e de transporte ao bota-fora.

--	--	--	--
Primeira Revisão	Reajuste do alinhamento	Luara	17/10/25
Emissão Inicial	Criação	Luara	03/10/25

RESPONSÁVEL TÉCNICO:

Eng. Matheus C. O. Bieging
CREA/SC 163523-1

CONTRATANTE:

Município de Doutor Pedrinho
CNPJ: 79.373.775/0001-62

PROJETO / DESCRIÇÃO:
Pavimentação da Estrada Geral Capivari
Planta baixa - Perfil longitudinal

DETALHAMENTO:
Terraplenagem

ESCALA:
Indicada

DATA:
17/10/2025

LOCAL:
Estrada Geral Capivari (DPE-465)


MUNICÍPIO/U.F.:
Doutor Pedrinho/SC

TER


FOLHA:
04

CPV® ENGENHARIA

CPV ENGENHARIA E PROJETOS LTDA EPP
CREA/SC 169442-8 | CNPJ: 33.444.048/0001-48
Rua Visconde de Mauá, 66 - Itoupava Seca - Blumenau/SC

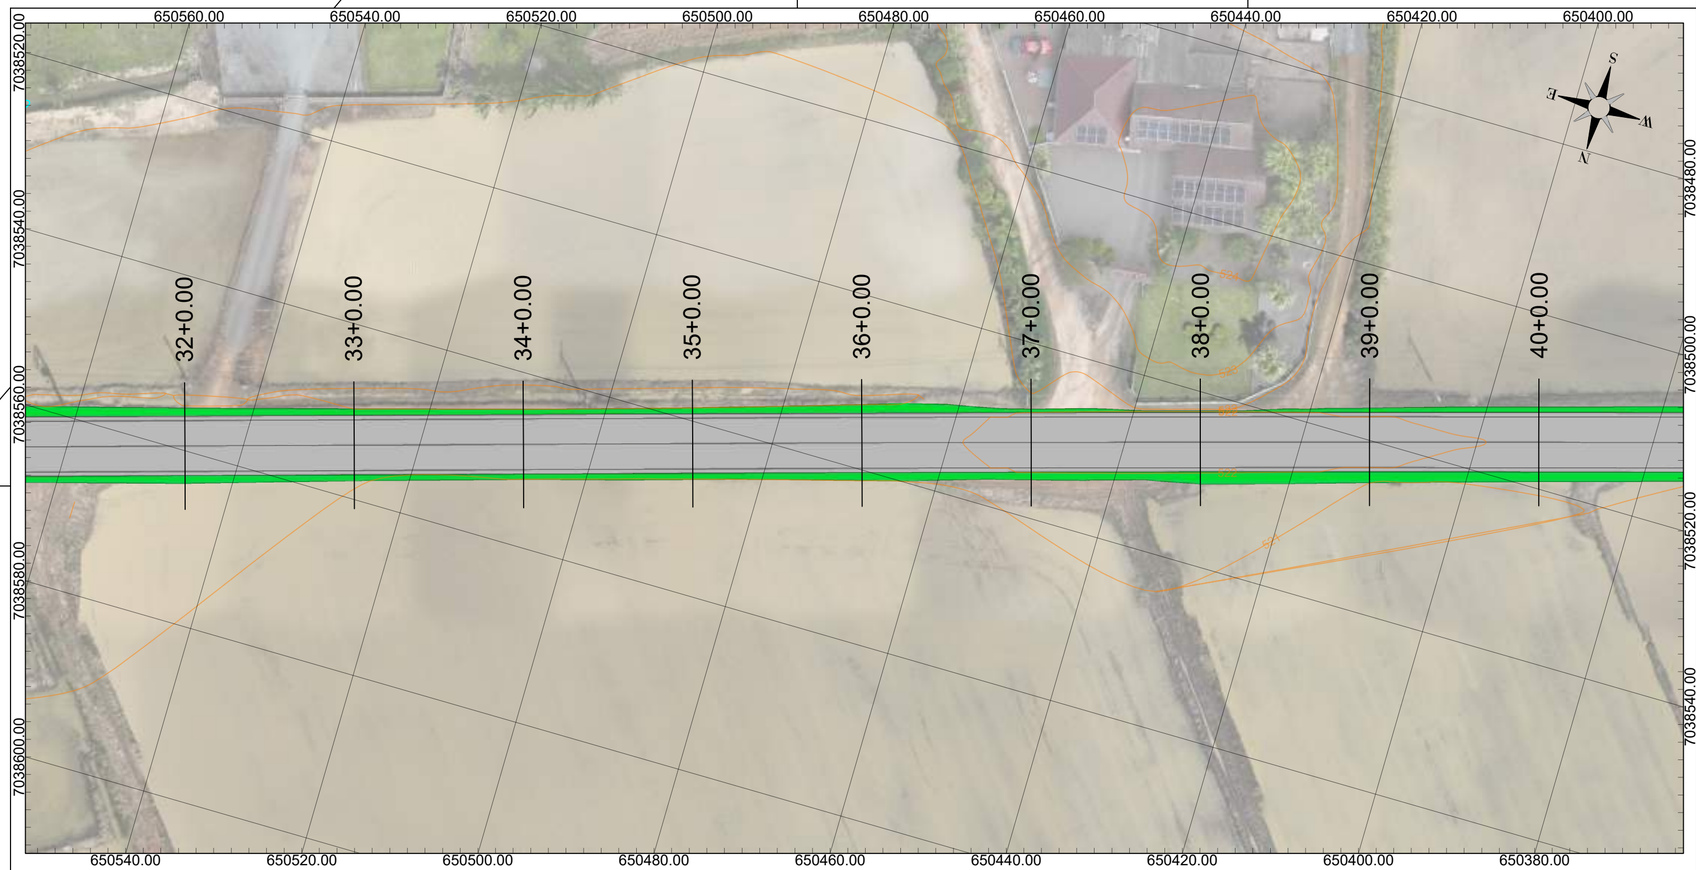

PLANTA TERRAPLENAGEM
ESC: 1/500

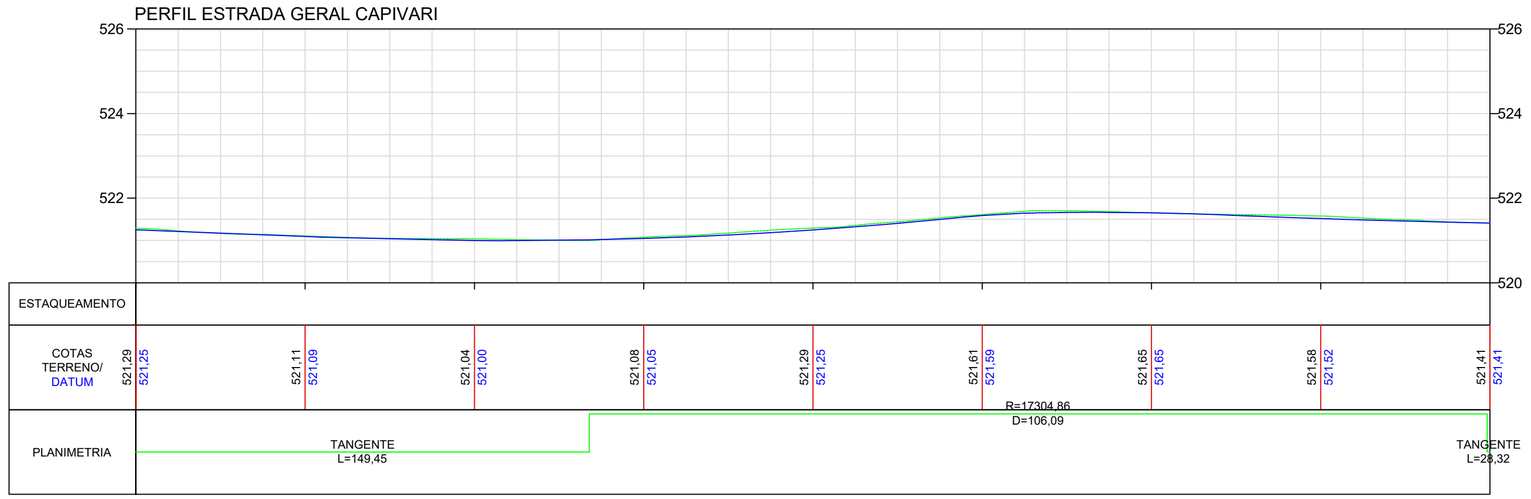

PERFIL LONGITUDINAL
ESC HORIZONTAL: 1/500
ESC VERTICAL: 1/100

NOTAS

DATUM SIRGAS 2000 MERIDIANO CENTRAL 51W ZONA 22J - UTM

LEGENDA

Corte		Curso d'água	
Aterro		Greide natural	
Curva mestra		Greide de terraplenagem	
Curva intermediária			

OBSERVAÇÕES

- Direitos autorais: o presente projeto abrange a seção de uso dos direitos autorais patrimoniais do projeto tão-somente para obra e local a que se destina, remanescendo sempre os referidos direitos autorais de integral propriedade de seu autor, tudo em consonância com a lei nº 5.194, de 24/12/66, que regula o exercício profissional do Engenheiro e a lei nº 9.610, de 19/02/98, que disciplina o Direito Autoral no país.

- Os serviços de corte e aterro serão realizados pela secretaria de obras do Município de Doutor Pedrinho. Portanto, não foi considerado seus serviços de movimento de terra e de transporte ao bota-fora.

--	--	--	--
Primeira Revisão	Reajuste do alinhamento	Luara	17/10/25
Emissão Inicial	Criação	Luara	03/10/25

RESPONSÁVEL TÉCNICO:

Eng. Matheus C. O. Bieging
CREA/SC 163523-1

CONTRATANTE:

Município de Doutor Pedrinho
CNPJ: 79.373.775/0001-62

PROJETO / DESCRIÇÃO:
Pavimentação da Estrada Geral Capivari
Planta baixa - Perfil longitudinal

DETALHAMENTO:
Terraplenagem

ESCALA:
Indicada

DATA:
17/10/2025

LOCAL:
Estrada Geral Capivari (DPE-465)


MUNICÍPIO/U.F.:
Doutor Pedrinho/SC

TER


CPV® ENGENHARIA

CPV ENGENHARIA E PROJETOS LTDA EPP
CREA/SC 169442-8 | CNPJ: 33.444.048/0001-48
Rua Visconde de Mauá, 66 - Itoupava Seca - Blumenau/SC

FOLHA:
05

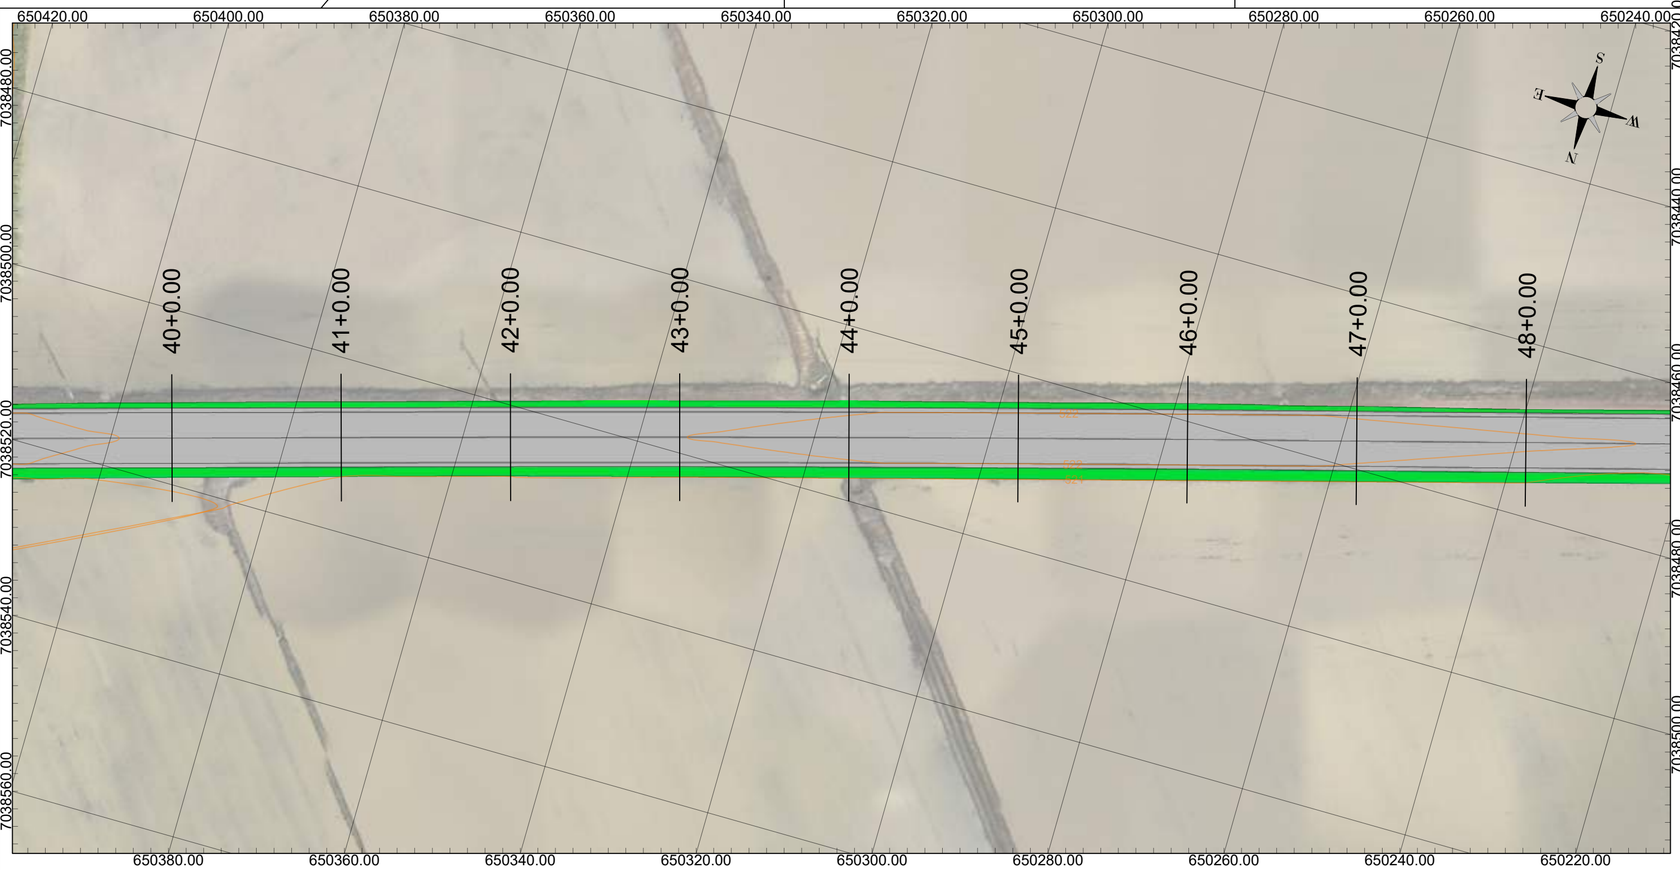

PLANTA TERRAPLENAGEM
ESC: 1/500

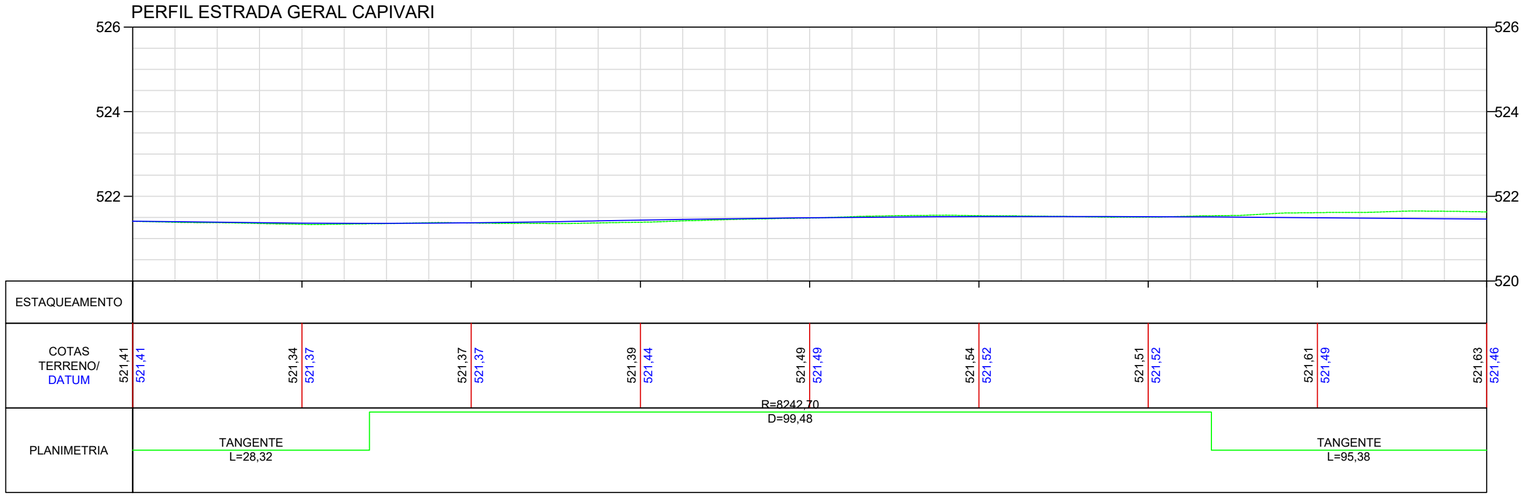

PERFIL LONGITUDINAL
ESC HORIZONTAL: 1/500
ESC VERTICAL: 1/100

NOTAS

DATUM SIRGAS 2000 MERIDIANO CENTRAL 51W ZONA 22J - UTM

LEGENDA

Corte		Curso d'água	
Aterro		Greide natural	
Curva mestra		Greide de terraplenagem	
Curva intermediária			

OBSERVAÇÕES

- Direitos autorais: o presente projeto abrange a seção de uso dos direitos autorais patrimoniais do projeto tão-somente para obra e local a que se destina, remanescendo sempre os referidos direitos autorais de integral propriedade de seu autor, tudo em consonância com a lei nº 5.194, de 24/12/66, que regula o exercício profissional do Engenheiro e a lei nº 9.610, de 19/02/98, que disciplina o Direito Autoral no país.

- Os serviços de corte e aterro serão realizados pela secretaria de obras do Município de Doutor Pedrinho. Portanto, não foi considerado seus serviços de movimento de terra e de transporte ao bota-fora.

--	--	--	--
Primeira Revisão	Reajuste do alinhamento	Luara	17/10/25
Emissão Inicial	Criação	Luara	03/10/25

RESPONSÁVEL TÉCNICO:

Eng. Matheus C. O. Bieging
CREA/SC 163523-1

CONTRATANTE:

Município de Doutor Pedrinho
CNPJ: 79.373.775/0001-62

PROJETO / DESCRIÇÃO:
Pavimentação da Estrada Geral Capivari
Planta baixa - Perfil longitudinal

DETALHAMENTO:
Terraplenagem

ESCALA:
Indicada

DATA:
17/10/2025

LOCAL:
Estrada Geral Capivari (DPE-465)


MUNICÍPIO/U.F.:
Doutor Pedrinho/SC

TER


CPV® ENGENHARIA

CPV ENGENHARIA E PROJETOS LTDA EPP
CREA/SC 169442-8 | CNPJ: 33.444.048/0001-48
Rua Visconde de Mauá, 66 - Itoupava Seca - Blumenau/SC

FOLHA:
06

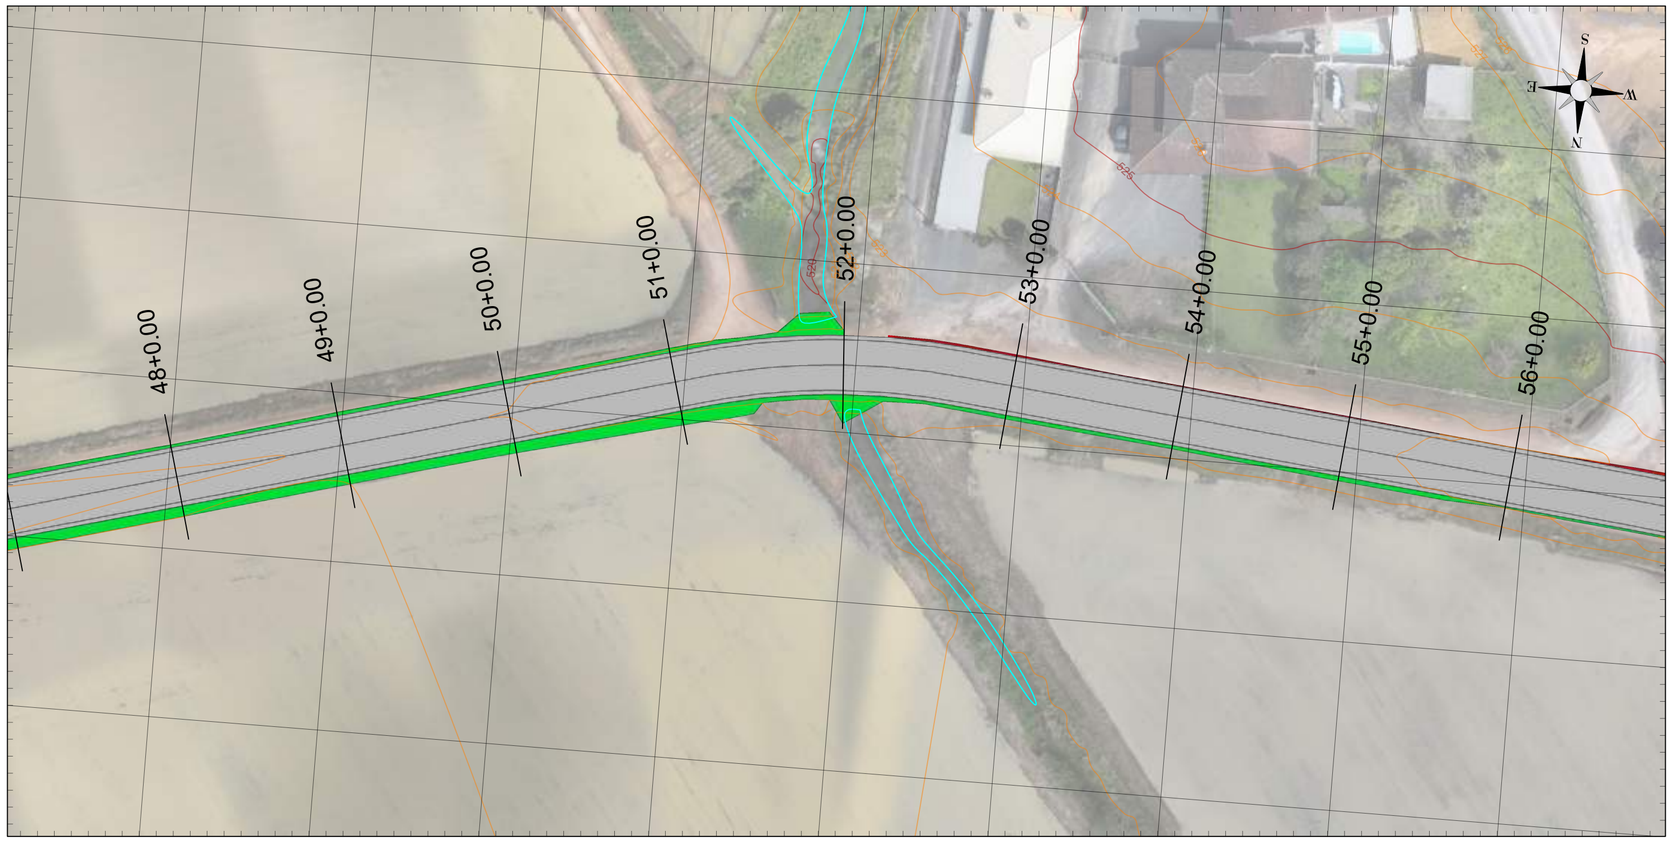

PLANTA TERRAPLENAGEM
ESC: 1/500

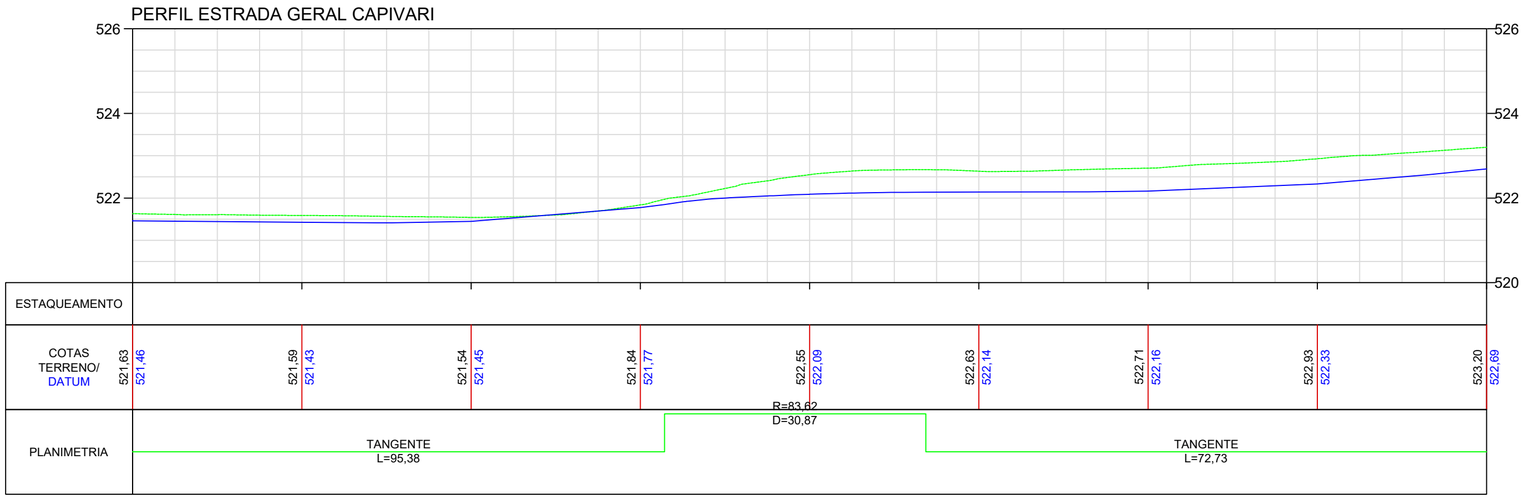

PERFIL LONGITUDINAL
ESC HORIZONTAL: 1/500
ESC VERTICAL: 1/100

NOTAS

DATUM SIRGAS 2000 MERIDIANO CENTRAL 51W ZONA 22J - UTM

LEGENDA

Corte		Curso d'água	
Aterro		Greide natural	
Curva mestra		Greide de terraplenagem	
Curva intermediária			

OBSERVAÇÕES

- Direitos autorais: o presente projeto abrange a seção de uso dos direitos autorais patrimoniais do projeto tão-somente para obra e local a que se destina, remanescendo sempre os referidos direitos autorais de integral propriedade de seu autor, tudo em consonância com a lei nº 5.194, de 24/12/66, que regula o exercício profissional do Engenheiro e a lei nº 9.610, de 19/02/98, que disciplina o Direito Autoral no país.

- Os serviços de corte e aterro serão realizados pela secretaria de obras do Município de Doutor Pedrinho. Portanto, não foi considerado seus serviços de movimento de terra e de transporte ao bota-fora.

--	--	--	--
Primeira Revisão	Reajuste do alinhamento	Luara	17/10/25
Emissão Inicial	Criação	Luara	03/10/25

RESPONSÁVEL TÉCNICO:	CONTRATANTE:
Eng. Matheus C. O. Bieging CREA/SC 163523-1	Município de Doutor Pedrinho CNPJ: 79.373.775/0001-62

PROJETO / DESCRIÇÃO:
Pavimentação da Estrada Geral Capivari
Planta baixa - Perfil longitudinal

DETALHAMENTO:
Terraplenagem

ESCALA:
Indicada

DATA:
17/10/2025


LOCAL:
Estrada Geral Capivari (DPE-465)

MUNICÍPIO/U.F.:
Doutor Pedrinho/SC


TER

FOLHA:
07

CPV® ENGENHARIA
CPV ENGENHARIA E PROJETOS LTDA EPP
CREA/SC 169442-8 | CNPJ: 33.444.048/0001-48
Rua Visconde de Mauá, 66 - Itoupava Seca - Blumenau/SC

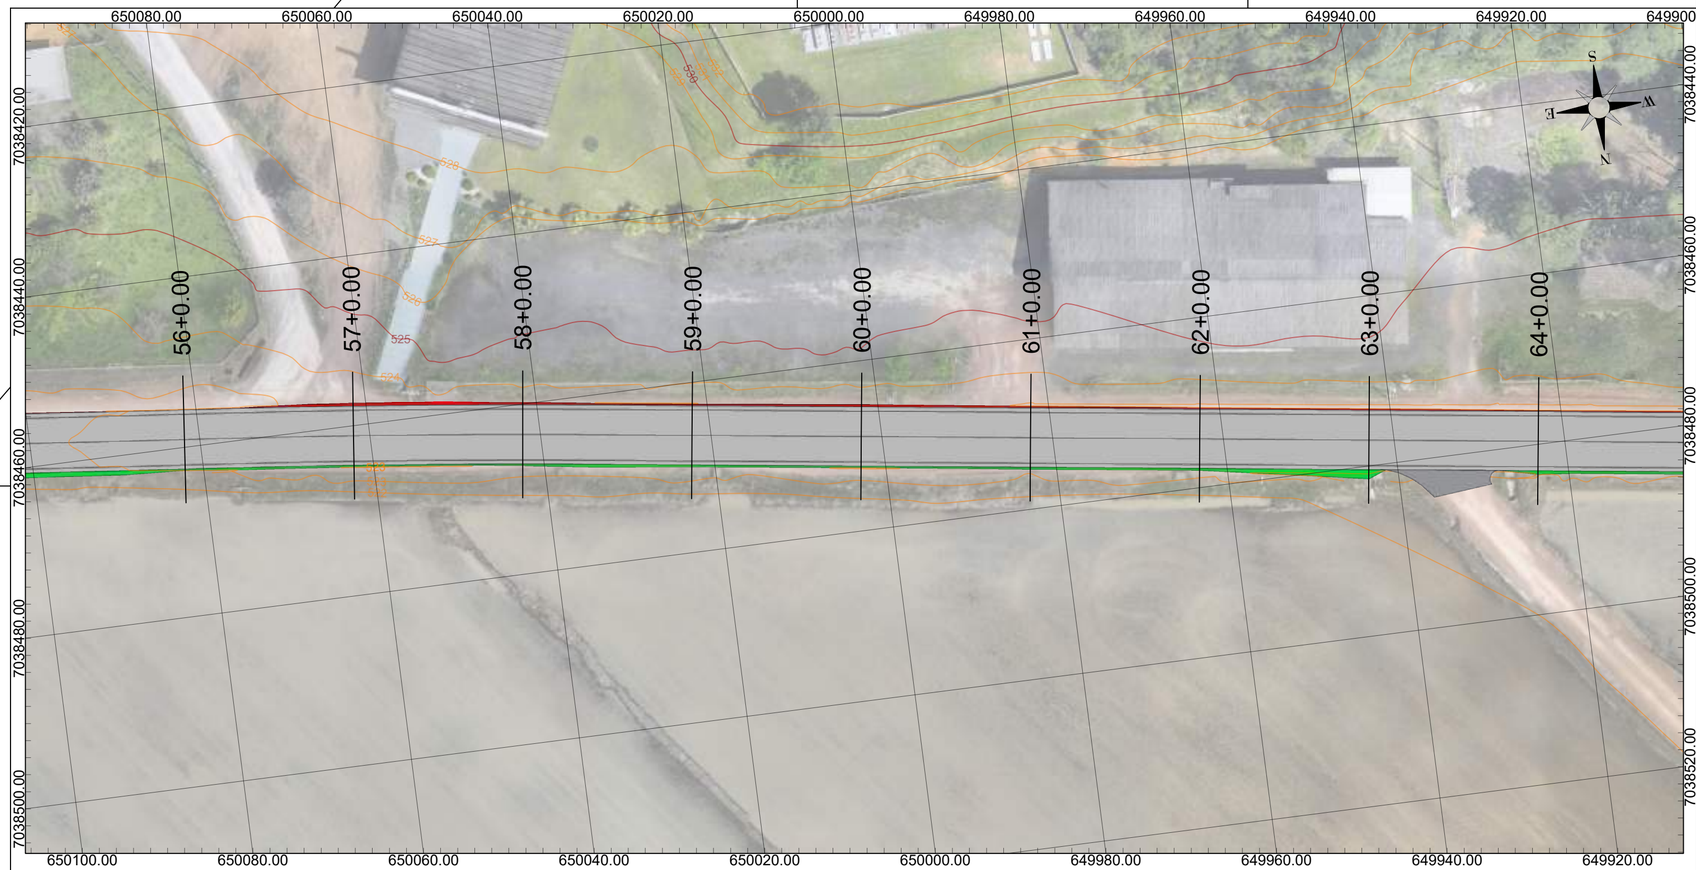

PLANTA TERRAPLENAGEM
ESC: 1/500

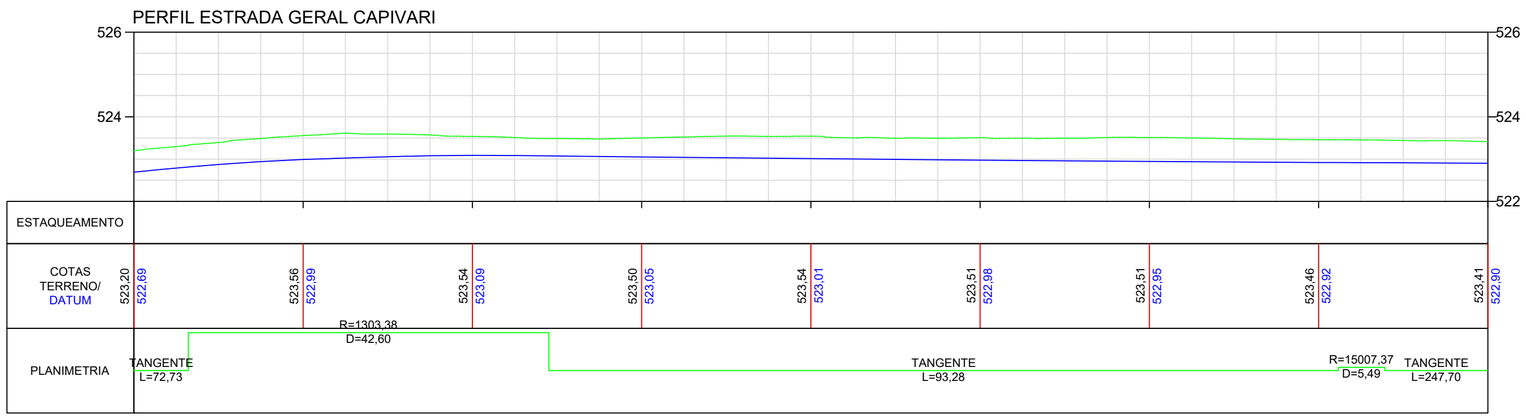

PERFIL LONGITUDINAL
ESC HORIZONTAL: 1/500
ESC VERTICAL: 1/100

NOTAS

DATUM SIRGAS 2000 MERIDIANO CENTRAL 51W ZONA 22J - UTM

LEGENDA

Corte		Curso d'água	
Aterro		Greide natural	
Curva mestra		Greide de terraplenagem	
Curva intermediária			

OBSERVAÇÕES

- Direitos autorais: o presente projeto abrange a seção de uso dos direitos autorais patrimoniais do projeto tão-somente para obra e local a que se destina, remanescendo sempre os referidos direitos autorais de integral propriedade de seu autor, tudo em consonância com a lei nº 5.194, de 24/12/66, que regula o exercício profissional do Engenheiro e a lei nº 9.610, de 19/02/98, que disciplina o Direito Autoral no país.

- Os serviços de corte e aterro serão realizados pela secretaria de obras do Município de Doutor Pedrinho. Portanto, não foi considerado seus serviços de movimento de terra e de transporte ao bota-fora.

--	--	--	--
Primeira Revisão	Reajuste do alinhamento	Luara	17/10/25
Emissão Inicial	Criação	Luara	03/10/25

RESPONSÁVEL TÉCNICO:

Eng. Matheus C. O. Bieging
CREA/SC 163523-1

CONTRATANTE:

Município de Doutor Pedrinho
CNPJ: 79.373.775/0001-62

PROJETO / DESCRIÇÃO:
Pavimentação da Estrada Geral Capivari
Planta baixa - Perfil longitudinal

DETALHAMENTO:
Terraplenagem

ESCALA:
Indicada

DATA:
17/10/2025

LOCAL:
Estrada Geral Capivari (DPE-465)


MUNICÍPIO/U.F.:
Doutor Pedrinho/SC

TER


CPV® ENGENHARIA

CPV ENGENHARIA E PROJETOS LTDA EPP
CREA/SC 169442-8 | CNPJ: 33.444.048/0001-48
Rua Visconde de Mauá, 66 - Itoupava Seca - Blumenau/SC

FOLHA:
08

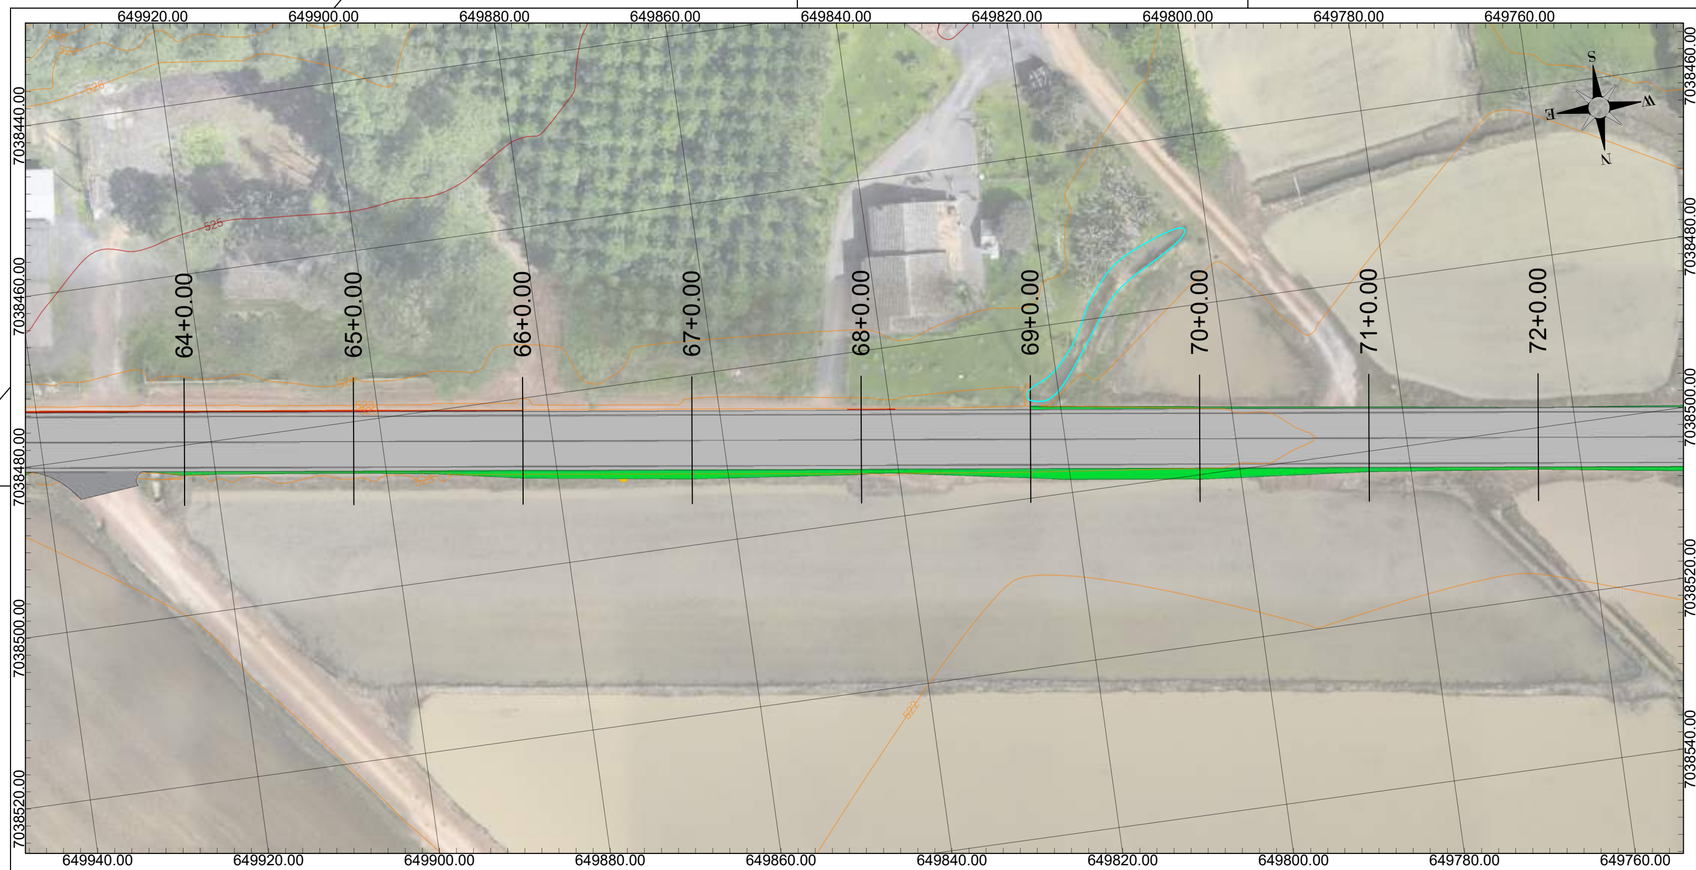

PLANTA TERRAPLENAGEM
ESC: 1/500

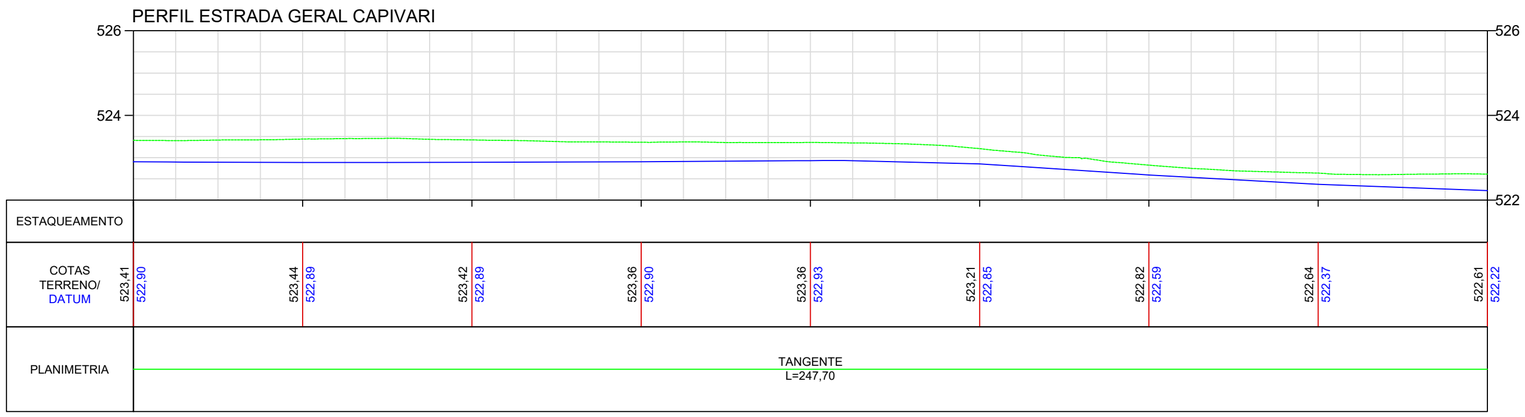

PERFIL LONGITUDINAL
ESC HORIZONTAL: 1/500
ESC VERTICAL: 1/100

NOTAS

DATUM SIRGAS 2000 MERIDIANO CENTRAL 51W ZONA 22J - UTM

LEGENDA

Corte		Curso d'água	
Aterro		Greide natural	
Curva mestra		Greide de terraplenagem	
Curva intermediária			

OBSERVAÇÕES

- Direitos autorais: o presente projeto abrange a seção de uso dos direitos autorais patrimoniais do projeto tão-somente para obra e local a que se destina, remanescendo sempre os referidos direitos autorais de integral propriedade de seu autor, tudo em consonância com a lei nº 5.194, de 24/12/66, que regula o exercício profissional do Engenheiro e a lei nº 9.610, de 19/02/98, que disciplina o Direito Autoral no país.

- Os serviços de corte e aterro serão realizados pela secretaria de obras do Município de Doutor Pedrinho. Portanto, não foi considerado seus serviços de movimento de terra e de transporte ao bota-fora.

--	--	--	--
Primeira Revisão	Reajuste do alinhamento	Luara	17/10/25
Emissão Inicial	Criação	Luara	03/10/25

RESPONSÁVEL TÉCNICO:

Eng. Matheus C. O. Bieging
CREA/SC 163523-1

CONTRATANTE:

Município de Doutor Pedrinho
CNPJ: 79.373.775/0001-62

PROJETO / DESCRIÇÃO:
Pavimentação da Estrada Geral Capivari
Planta baixa - Perfil longitudinal

DETALHAMENTO:
Terraplenagem

ESCALA:
Indicada

DATA:
17/10/2025

LOCAL:
Estrada Geral Capivari (DPE-465)


MUNICÍPIO/U.F.:
Doutor Pedrinho/SC

TER


CPV® ENGENHARIA

CPV ENGENHARIA E PROJETOS LTDA EPP
CREA/SC 169442-8 | CNPJ: 33.444.048/0001-48
Rua Visconde de Mauá, 66 - Itoupava Seca - Blumenau/SC

FOLHA:
09

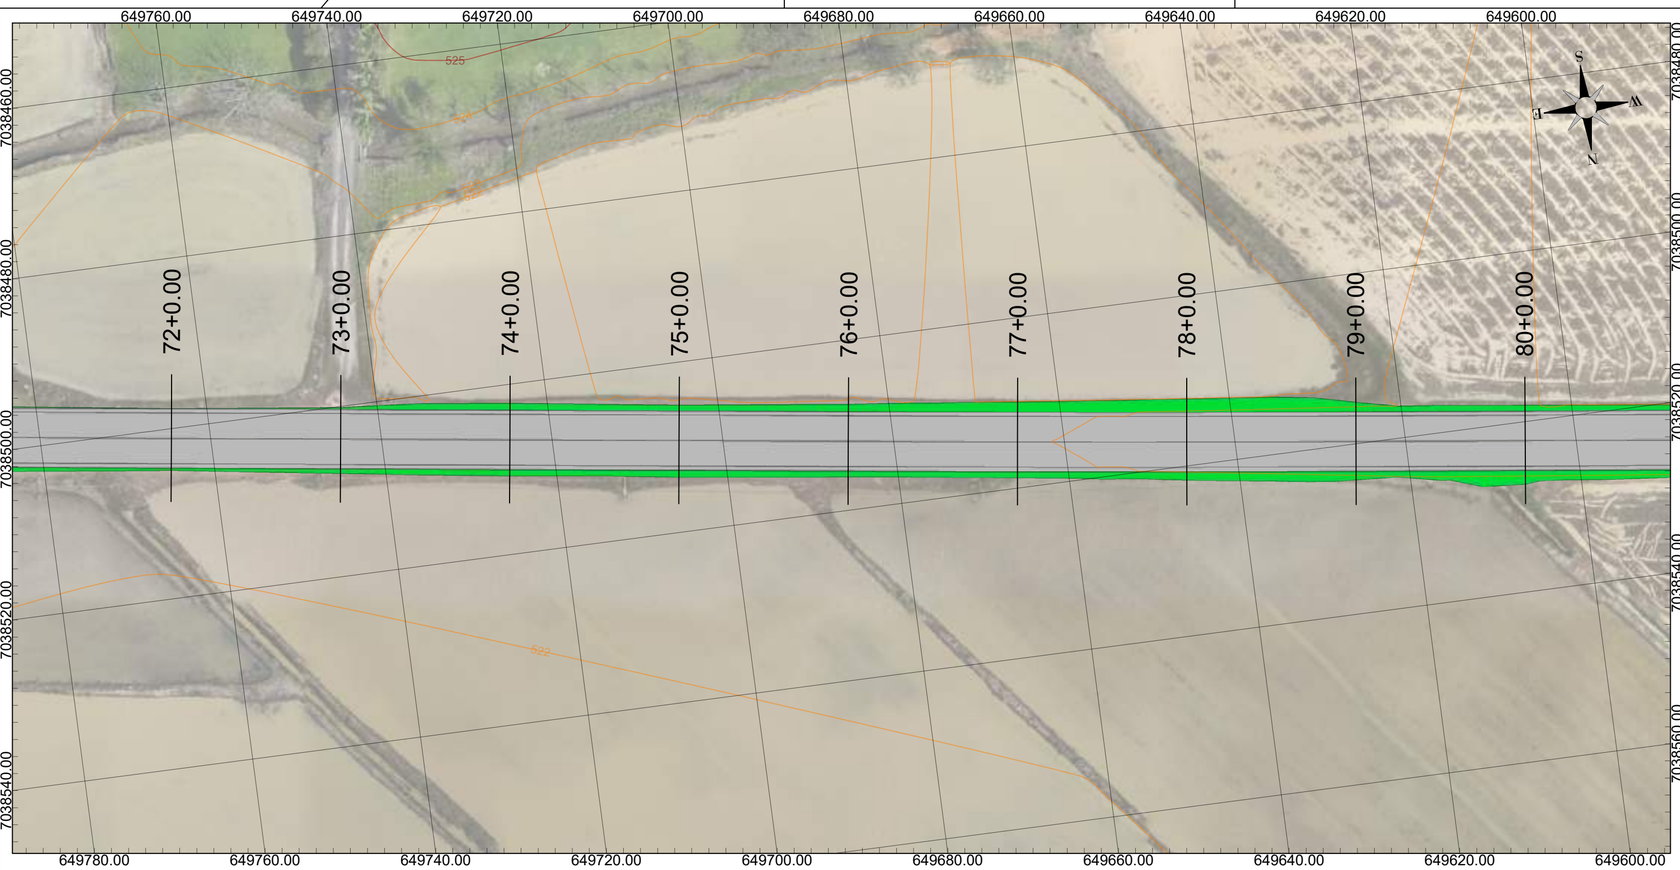

PLANTA TERRAPLENAGEM
ESC: 1/500

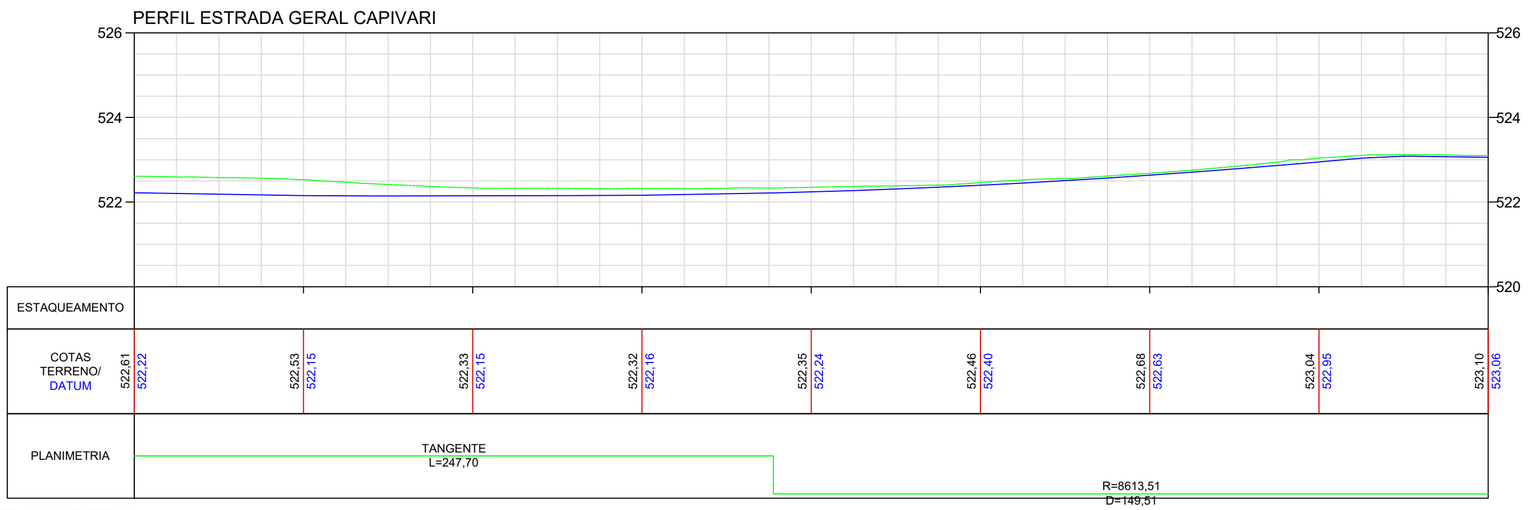

PERFIL LONGITUDINAL
ESC HORIZONTAL: 1/500
ESC VERTICAL: 1/100

NOTAS

DATUM SIRGAS 2000 MERIDIANO CENTRAL 51W ZONA 22J - UTM

LEGENDA

Corte		Curso d'água	
Aterro		Greide natural	
Curva mestra		Greide de terraplenagem	
Curva intermediária			

OBSERVAÇÕES

- Direitos autorais: o presente projeto abrange a seção de uso dos direitos autorais patrimoniais do projeto tão-somente para obra e local a que se destina, remanescendo sempre os referidos direitos autorais de integral propriedade de seu autor, tudo em consonância com a lei nº 5.194, de 24/12/66, que regula o exercício profissional do Engenheiro e a lei nº 9.610, de 19/02/98, que disciplina o Direito Autoral no país.

- Os serviços de corte e aterro serão realizados pela secretaria de obras do Município de Doutor Pedrinho. Portanto, não foi considerado seus serviços de movimento de terra e de transporte ao bota-fora.

--	--	--	--
Primeira Revisão	Reajuste do alinhamento	Luara	17/10/25
Emissão Inicial	Criação	Luara	03/10/25

RESPONSÁVEL TÉCNICO:

Eng. Matheus C. O. Bieging
CREA/SC 163523-1

CONTRATANTE:

Município de Doutor Pedrinho
CNPJ: 79.373.775/0001-62

PROJETO / DESCRIÇÃO:
Pavimentação da Estrada Geral Capivari
Planta baixa - Perfil longitudinal

DETALHAMENTO:
Terraplenagem

ESCALA:
Indicada

DATA:
17/10/2025

LOCAL:
Estrada Geral Capivari (DPE-465)


MUNICÍPIO/U.F.:
Doutor Pedrinho/SC

TER


CPV® ENGENHARIA

CPV ENGENHARIA E PROJETOS LTDA EPP
CREA/SC 169442-8 | CNPJ: 33.444.048/0001-48
Rua Visconde de Mauá, 66 - Itoupava Seca - Blumenau/SC

FOLHA:
10

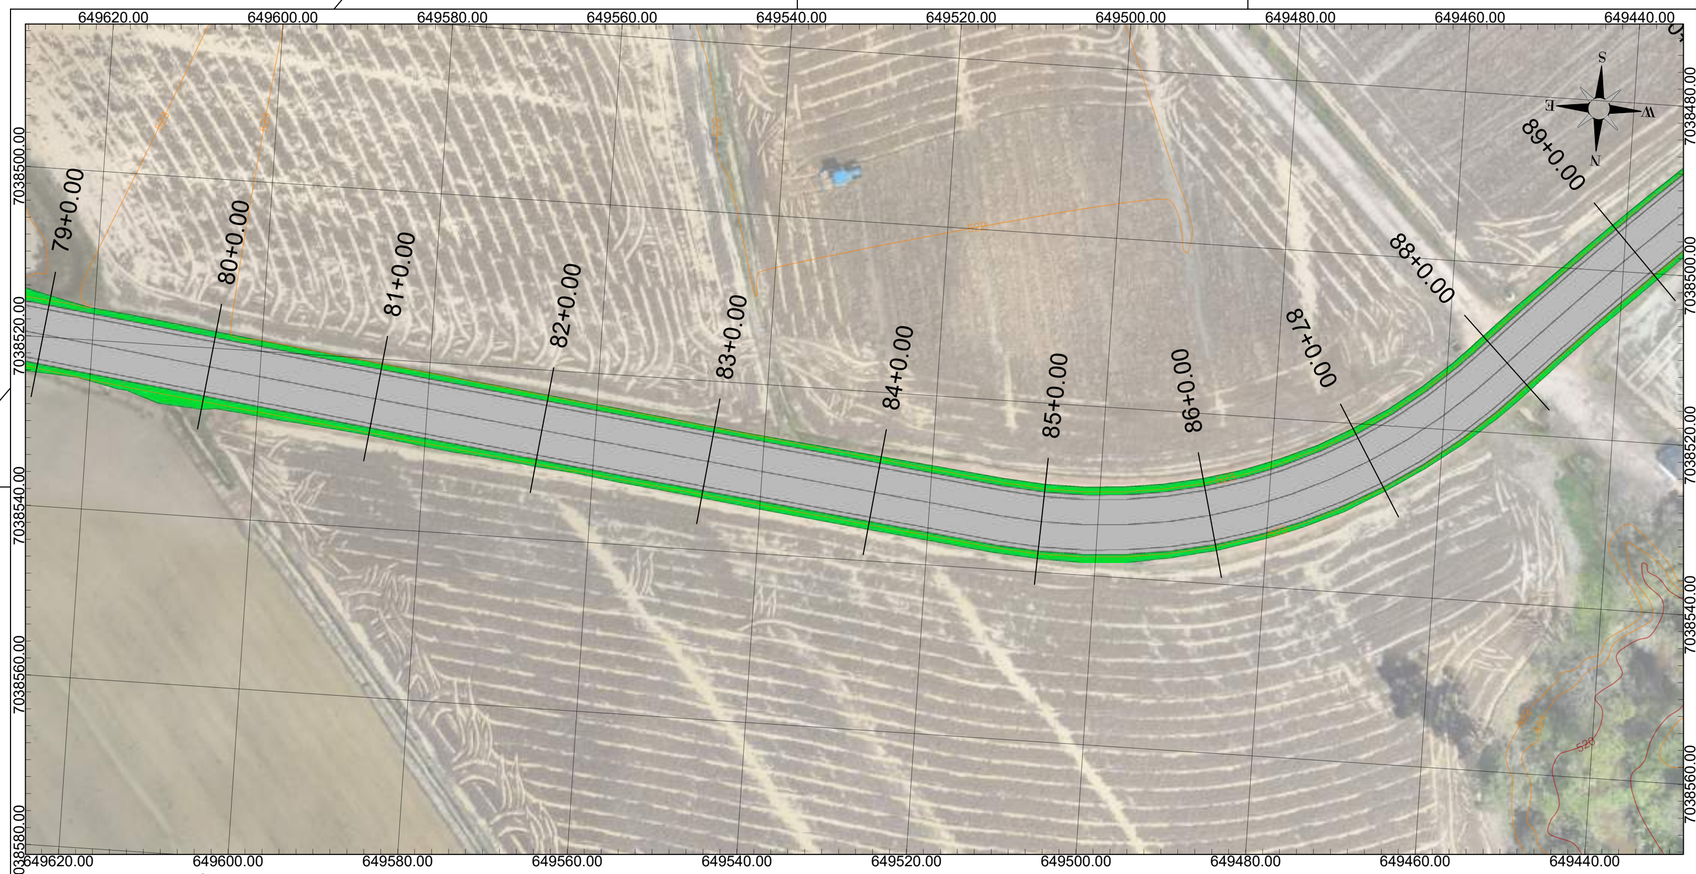

PLANTA TERRAPLENAGEM
ESC: 1/500

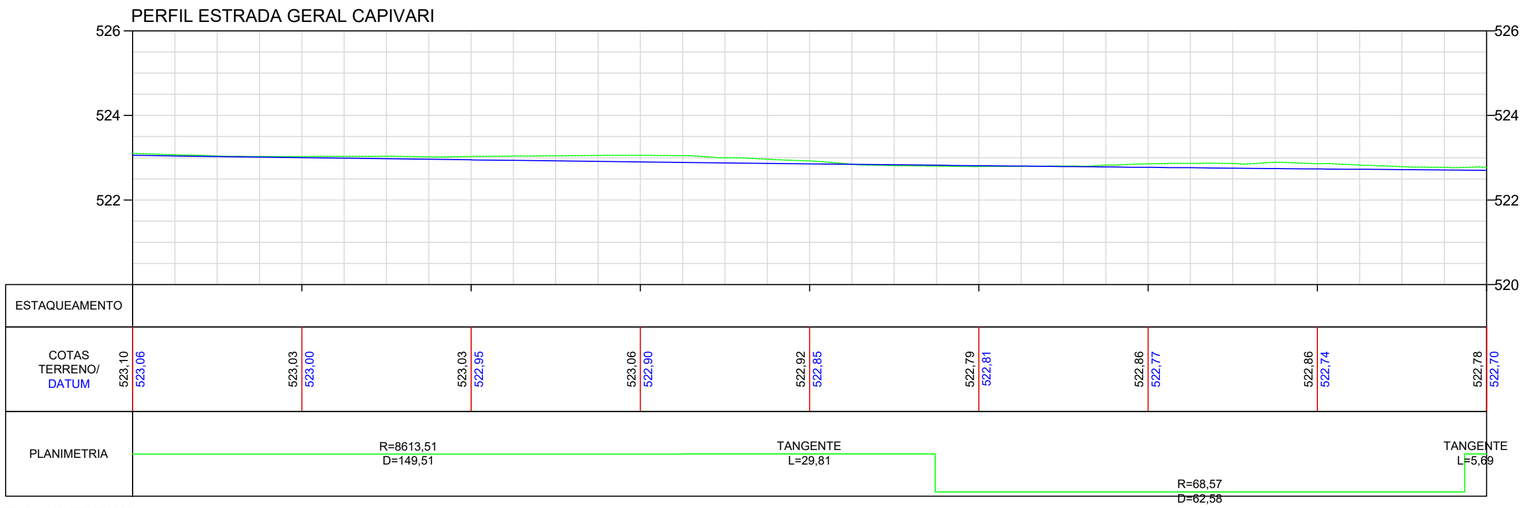

PERFIL LONGITUDINAL
ESC HORIZONTAL: 1/500
ESC VERTICAL: 1/100

NOTAS

DATUM SIRGAS 2000 MERIDIANO CENTRAL 51W ZONA 22J - UTM

LEGENDA

Corte		Curso d'água	
Aterro		Greide natural	
Curva mestra		Greide de terraplenagem	
Curva intermediária			

OBSERVAÇÕES

- Direitos autorais: o presente projeto abrange a seção de uso dos direitos autorais patrimoniais do projeto tão-somente para obra e local a que se destina, remanescendo sempre os referidos direitos autorais de integral propriedade de seu autor, tudo em consonância com a lei nº 5.194, de 24/12/66, que regula o exercício profissional do Engenheiro e a lei nº 9.610, de 19/02/98, que disciplina o Direito Autoral no país.

- Os serviços de corte e aterro serão realizados pela secretaria de obras do Município de Doutor Pedrinho. Portanto, não foi considerado seus serviços de movimento de terra e de transporte ao bota-fora.

--	--	--	--
Primeira Revisão	Reajuste do alinhamento	Luara	17/10/25
Emissão Inicial	Criação	Luara	03/10/25

RESPONSÁVEL TÉCNICO:

Eng. Matheus C. O. Bieging
CREA/SC 163523-1

CONTRATANTE:

Município de Doutor Pedrinho
CNPJ: 79.373.775/0001-62

PROJETO / DESCRIÇÃO:
Pavimentação da Estrada Geral Capivari
Planta baixa - Perfil longitudinal

DETALHAMENTO:
Terraplenagem

ESCALA:
Indicada

DATA:
17/10/2025


LOCAL:
Estrada Geral Capivari (DPE-465)

MUNICÍPIO/U.F.:
Doutor Pedrinho/SC


TER

FOLHA:
11

CPV® ENGENHARIA
CPV ENGENHARIA E PROJETOS LTDA EPP
CREA/SC 169442-8 | CNPJ: 33.444.048/0001-48
Rua Visconde de Mauá, 66 - Itoupava Seca - Blumenau/SC

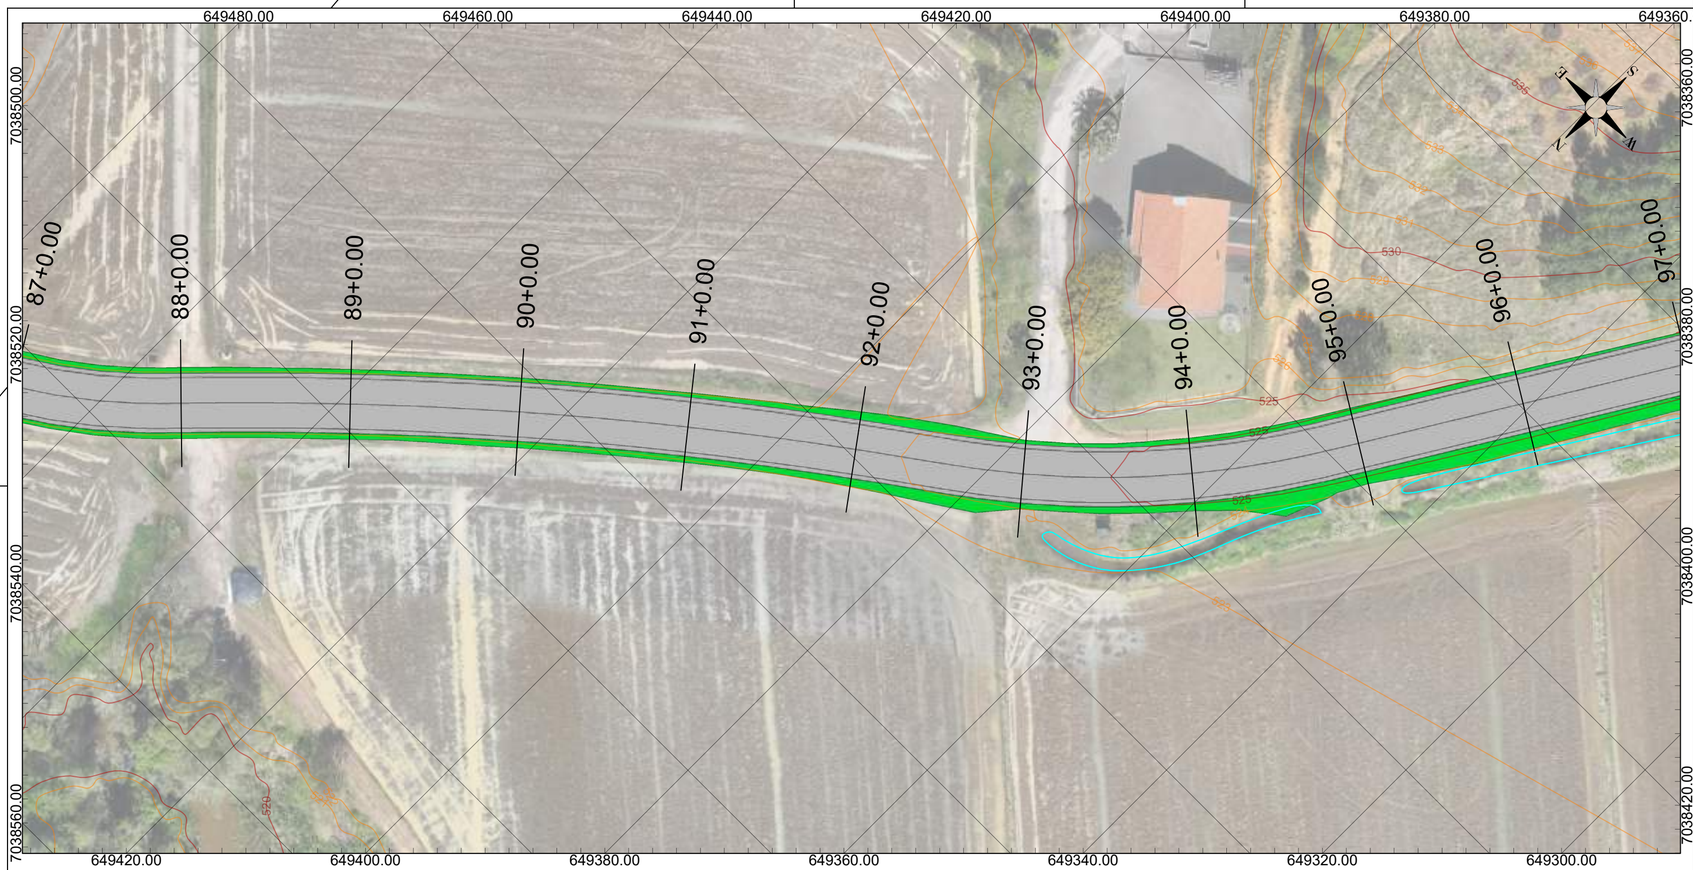

PLANTA TERRAPLENAGEM
ESC: 1/500

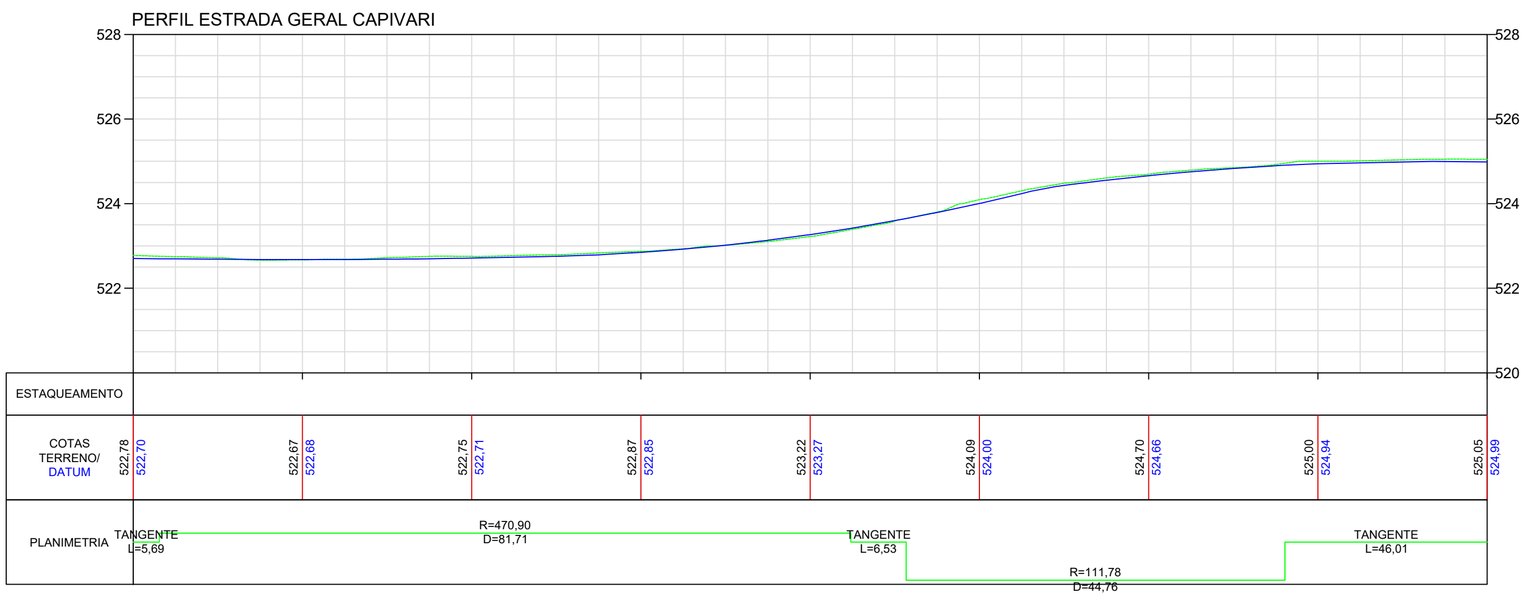

PERFIL LONGITUDINAL
ESC HORIZONTAL: 1/500
ESC VERTICAL: 1/100

NOTAS

DATUM SIRGAS 2000 MERIDIANO CENTRAL 51W ZONA 22J - UTM

LEGENDA

Corte		Curso d'água	
Aterro		Greide natural	
Curva mestra		Greide de terraplenagem	
Curva intermediária			

OBSERVAÇÕES

- Direitos autorais: o presente projeto abrange a seção de uso dos direitos autorais patrimoniais do projeto tão-somente para obra e local a que se destina, remanescendo sempre os referidos direitos autorais de integral propriedade de seu autor, tudo em consonância com a lei nº 5.194, de 24/12/66, que regula o exercício profissional do Engenheiro e a lei nº 9.610, de 19/02/98, que disciplina o Direito Autoral no país.

- Os serviços de corte e aterro serão realizados pela secretaria de obras do Município de Doutor Pedrinho. Portanto, não foi considerado seus serviços de movimento de terra e de transporte ao bota-fora.

--	--	--	--
Primeira Revisão	Reajuste do alinhamento	Luara	17/10/25
Emissão Inicial	Criação	Luara	03/10/25

RESPONSÁVEL TÉCNICO:

Eng. Matheus C. O. Bieging
CREA/SC 163523-1

CONTRATANTE:

Município de Doutor Pedrinho
CNPJ: 79.373.775/0001-62

PROJETO / DESCRIÇÃO:
Pavimentação da Estrada Geral Capivari
Planta baixa - Perfil longitudinal

DETALHAMENTO:
Terraplenagem

ESCALA:
Indicada

DATA:
17/10/2025


LOCAL:
Estrada Geral Capivari (DPE-465)

MUNICÍPIO/U.F.:
Doutor Pedrinho/SC


TER

FOLHA:
12

CPV® ENGENHARIA
CPV ENGENHARIA E PROJETOS LTDA EPP
CREA/SC 169442-8 | CNPJ: 33.444.048/0001-48
Rua Visconde de Mauá, 66 - Itoupava Seca - Blumenau/SC

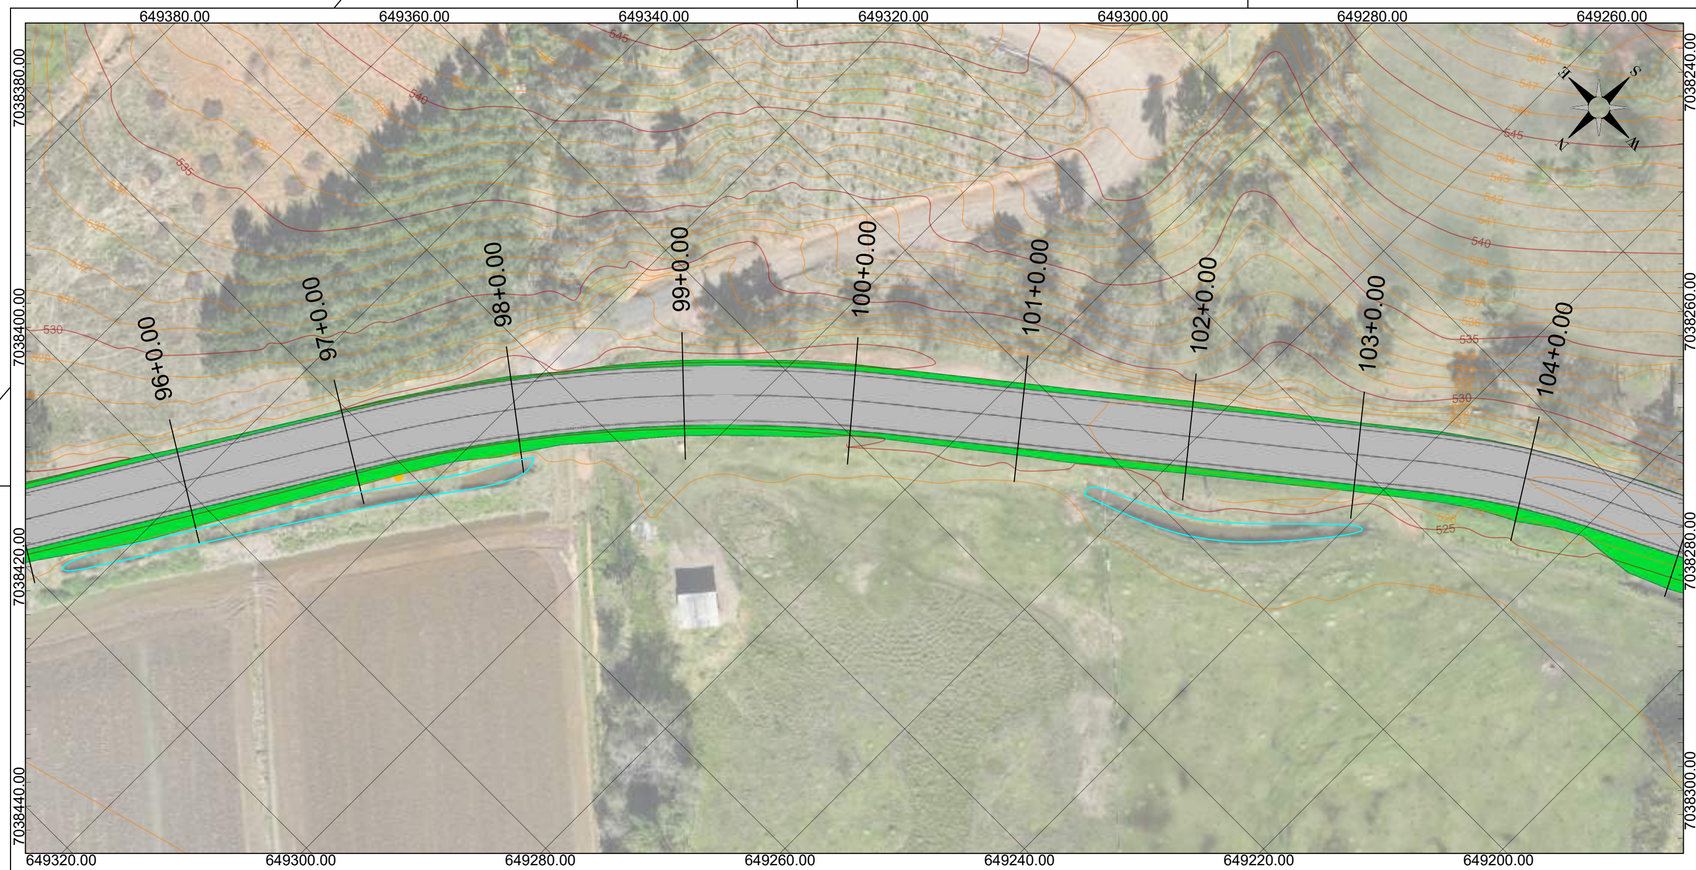

PLANTA TERRAPLENAGEM
ESC: 1/500

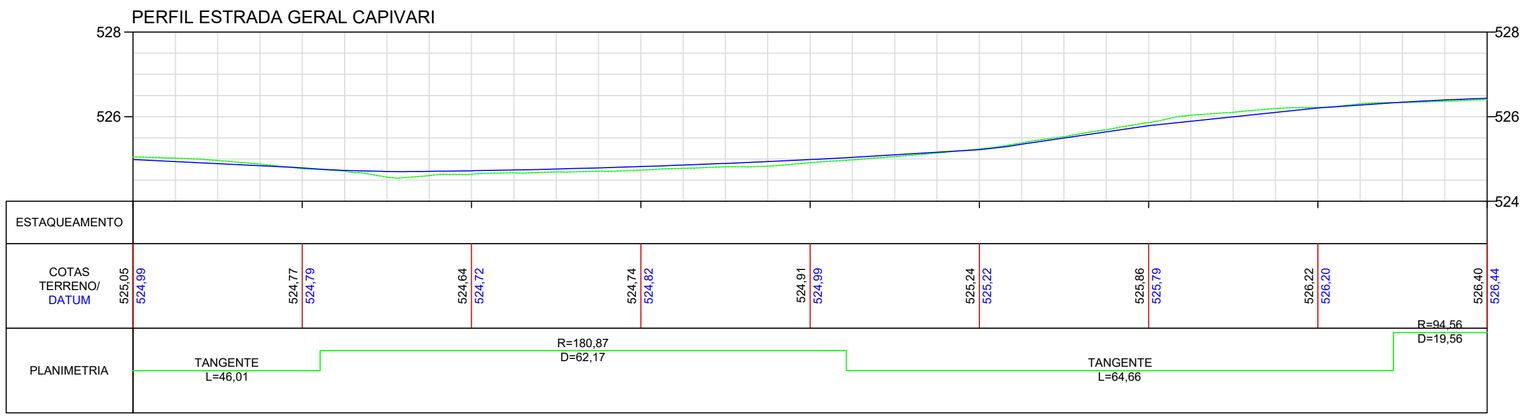

PERFIL LONGITUDINAL
ESC HORIZONTAL: 1/500
ESC VERTICAL: 1/100

NOTAS

DATUM SIRGAS 2000 MERIDIANO CENTRAL 51W ZONA 22J - UTM

LEGENDA

Corte		Curso d'água	
Aterro		Greide natural	
Curva mestra		Greide de terraplenagem	
Curva intermediária			

OBSERVAÇÕES

- Direitos autorais: o presente projeto abrange a seção de uso dos direitos autorais patrimoniais do projeto tão-somente para obra e local a que se destina, remanescendo sempre os referidos direitos autorais de integral propriedade de seu autor, tudo em consonância com a lei nº 5.194, de 24/12/66, que regula o exercício profissional do Engenheiro e a lei nº 9.610, de 19/02/98, que disciplina o Direito Autoral no país.

- Os serviços de corte e aterro serão realizados pela secretaria de obras do Município de Doutor Pedrinho. Portanto, não foi considerado seus serviços de movimento de terra e de transporte ao bota-fora.

--	--	--	--
Primeira Revisão	Reajuste do alinhamento	Luara	17/10/25
Emissão Inicial	Criação	Luara	03/10/25

RESPONSÁVEL TÉCNICO:

Eng. Matheus C. O. Bieging
CREA/SC 163523-1

CONTRATANTE:

Município de Doutor Pedrinho
CNPJ: 79.373.775/0001-62

PROJETO / DESCRIÇÃO:
Pavimentação da Estrada Geral Capivari
Planta baixa - Perfil longitudinal

DETALHAMENTO:
Terraplenagem

ESCALA:
Indicada

DATA:
17/10/2025

LOCAL:
Estrada Geral Capivari (DPE-465)


MUNICÍPIO/U.F.:
Doutor Pedrinho/SC

TER


CPV® ENGENHARIA

CPV ENGENHARIA E PROJETOS LTDA EPP
CREA/SC 169442-8 | CNPJ: 33.444.048/0001-48
Rua Visconde de Mauá, 66 - Itoupava Seca - Blumenau/SC

FOLHA:
13

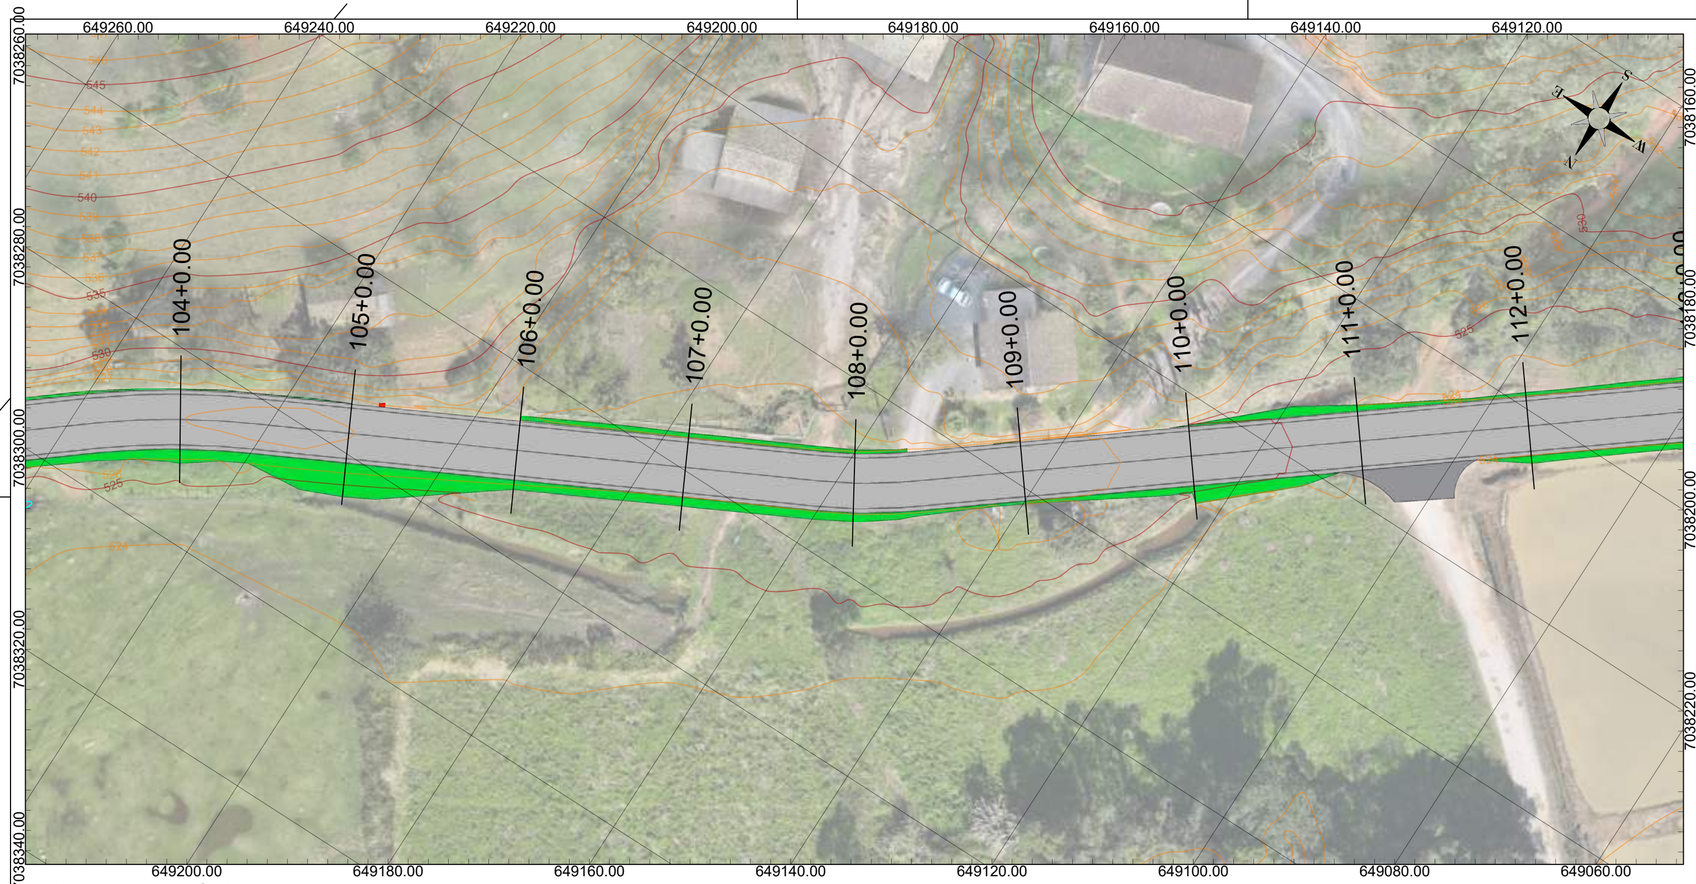

PLANTA TERRAPLENAGEM
ESC: 1/500

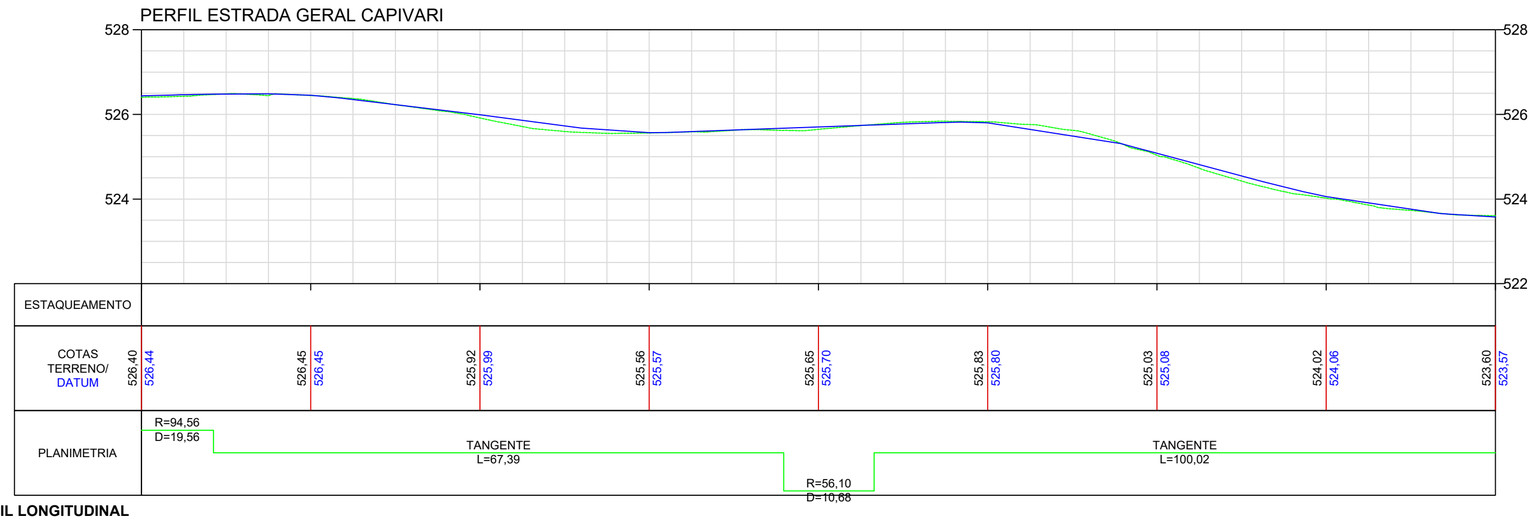

PERFIL LONGITUDINAL
ESC HORIZONTAL: 1/500
ESC VERTICAL: 1/100

NOTAS

DATUM SIRGAS 2000 MERIDIANO CENTRAL 51W ZONA 22J - UTM

LEGENDA

Corte		Curso d'água	
Aterro		Greide natural	
Curva mestra		Greide de terraplenagem	
Curva intermediária			

OBSERVAÇÕES

- Direitos autorais: o presente projeto abrange a seção de uso dos direitos autorais patrimoniais do projeto tão-somente para obra e local a que se destina, remanescendo sempre os referidos direitos autorais de integral propriedade de seu autor, tudo em consonância com a lei nº 5.194, de 24/12/66, que regula o exercício profissional do Engenheiro e a lei nº 9.610, de 19/02/98, que disciplina o Direito Autoral no país.

- Os serviços de corte e aterro serão realizados pela secretaria de obras do Município de Doutor Pedrinho. Portanto, não foi considerado seus serviços de movimento de terra e de transporte ao bota-fora.

--	--	--	--
Primeira Revisão	Reajuste do alinhamento	Luara	17/10/25
Emissão Inicial	Criação	Luara	03/10/25

RESPONSÁVEL TÉCNICO:

Eng. Matheus C. O. Bieging
CREA/SC 163523-1

CONTRATANTE:

Município de Doutor Pedrinho
CNPJ: 79.373.775/0001-62

PROJETO / DESCRIÇÃO:
Pavimentação da Estrada Geral Capivari
Planta baixa - Perfil longitudinal

DETALHAMENTO:
Terraplenagem

ESCALA:
Indicada

DATA:
17/10/2025

LOCAL:
Estrada Geral Capivari (DPE-465)


MUNICÍPIO/U.F.:
Doutor Pedrinho/SC

TER


CPV® ENGENHARIA

CPV ENGENHARIA E PROJETOS LTDA EPP
CREA/SC 169442-8 | CNPJ: 33.444.048/0001-48
Rua Visconde de Mauá, 66 - Itoupava Seca - Blumenau/SC

FOLHA:
14

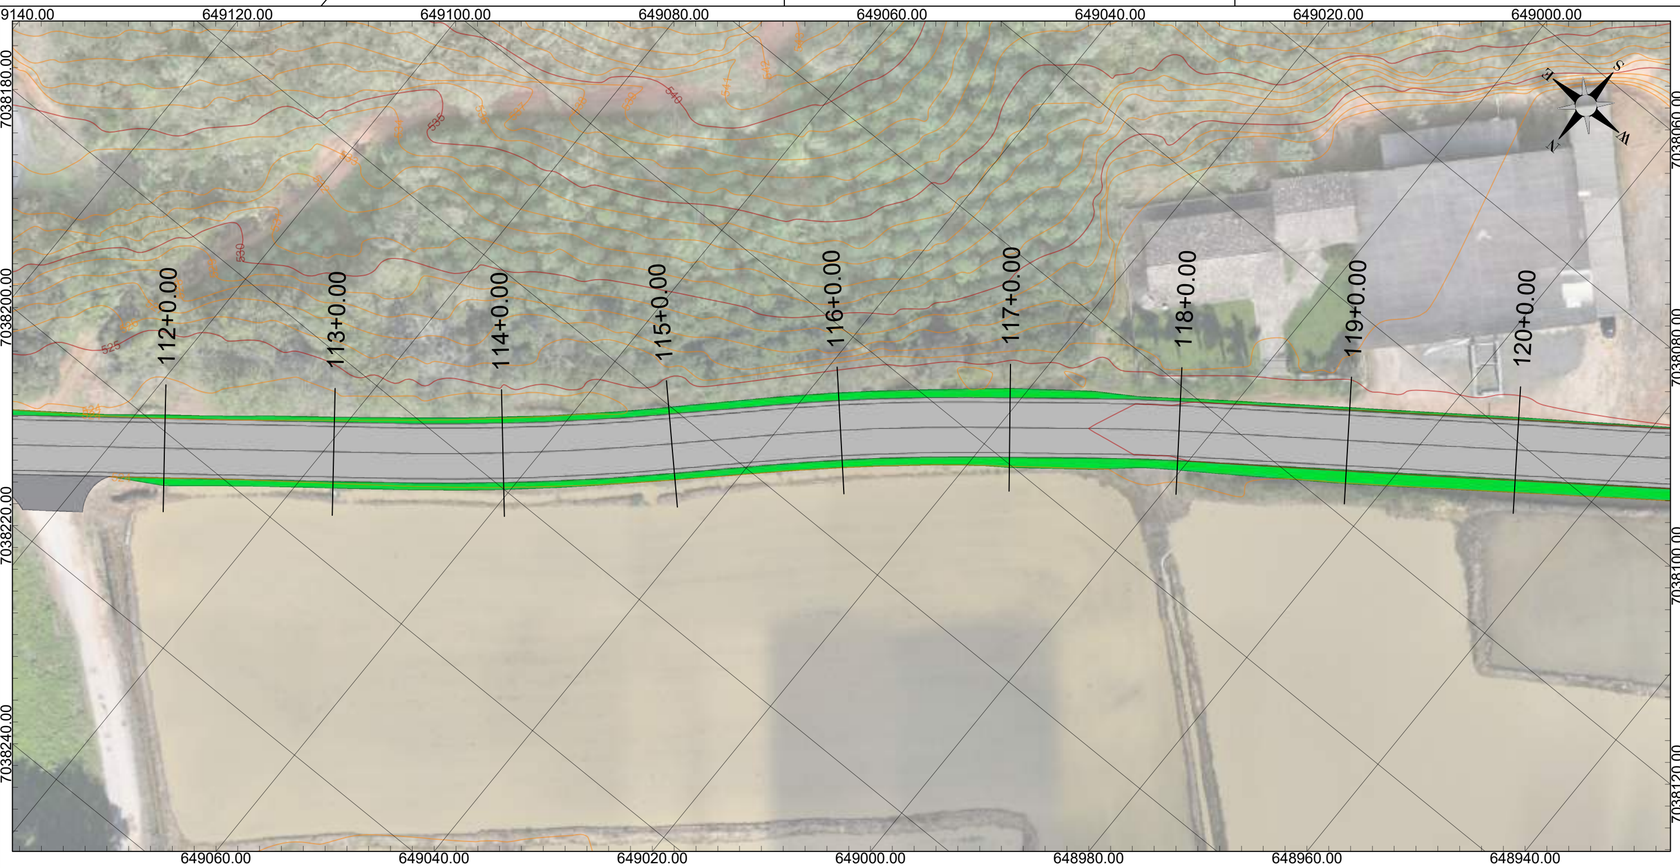

PLANTA TERRAPLENAGEM
ESC: 1/500

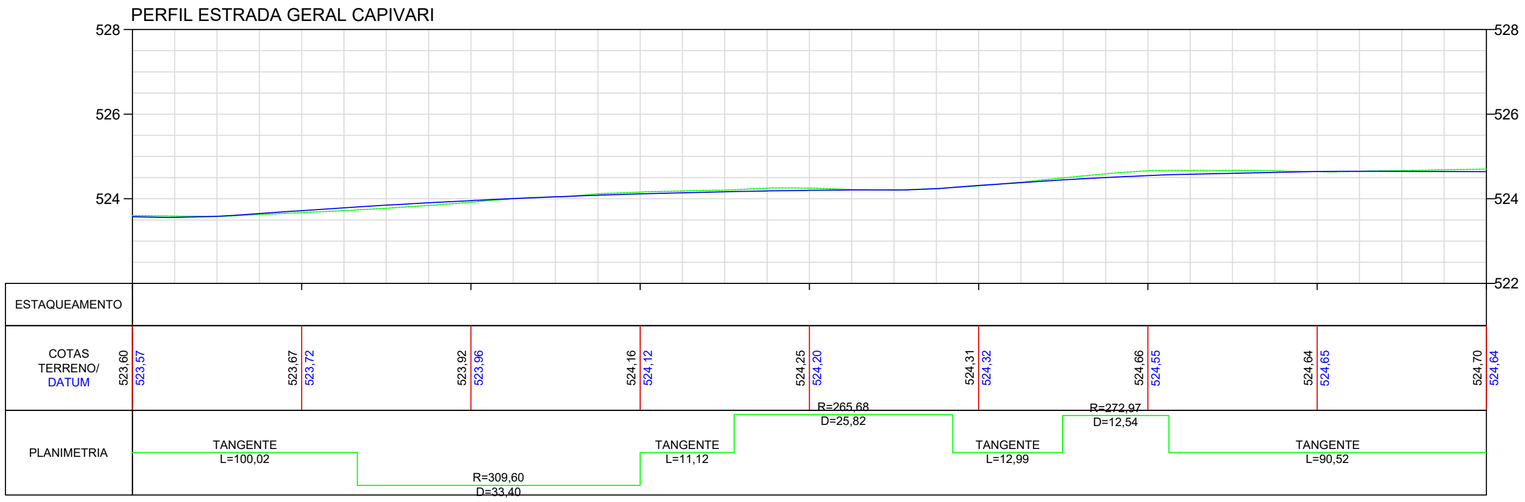

PERFIL LONGITUDINAL
ESC HORIZONTAL: 1/500
ESC VERTICAL: 1/100

NOTAS

DATUM SIRGAS 2000 MERIDIANO CENTRAL 51W ZONA 22J - UTM

LEGENDA

Corte		Curso d'água	
Aterro		Greide natural	
Curva mestra		Greide de terraplenagem	
Curva intermediária			

OBSERVAÇÕES

- Direitos autorais: o presente projeto abrange a seção de uso dos direitos autorais patrimoniais do projeto tão-somente para obra e local a que se destina, remanescendo sempre os referidos direitos autorais de integral propriedade de seu autor, tudo em consonância com a lei nº 5.194, de 24/12/66, que regula o exercício profissional do Engenheiro e a lei nº 9.610, de 19/02/98, que disciplina o Direito Autoral no país.

- Os serviços de corte e aterro serão realizados pela secretaria de obras do Município de Doutor Pedrinho. Portanto, não foi considerado seus serviços de movimento de terra e de transporte ao bota-fora.

--	--	--	--
Primeira Revisão	Reajuste do alinhamento	Luara	17/10/25
Emissão Inicial	Criação	Luara	03/10/25

RESPONSÁVEL TÉCNICO:

Eng. Matheus C. O. Bieging
CREA/SC 163523-1

CONTRATANTE:

Município de Doutor Pedrinho
CNPJ: 79.373.775/0001-62

PROJETO / DESCRIÇÃO:
Pavimentação da Estrada Geral Capivari
Planta baixa - Perfil longitudinal

DETALHAMENTO:
Terraplenagem

ESCALA:
Indicada

DATA:
17/10/2025

LOCAL:
Estrada Geral Capivari (DPE-465)


MUNICÍPIO/U.F.:
Doutor Pedrinho/SC

TER


FOLHA:
15

CPV® ENGENHARIA

CPV ENGENHARIA E PROJETOS LTDA EPP
CREA/SC 169442-8 | CNPJ: 33.444.048/0001-48
Rua Visconde de Mauá, 66 - Itoupava Seca - Blumenau/SC

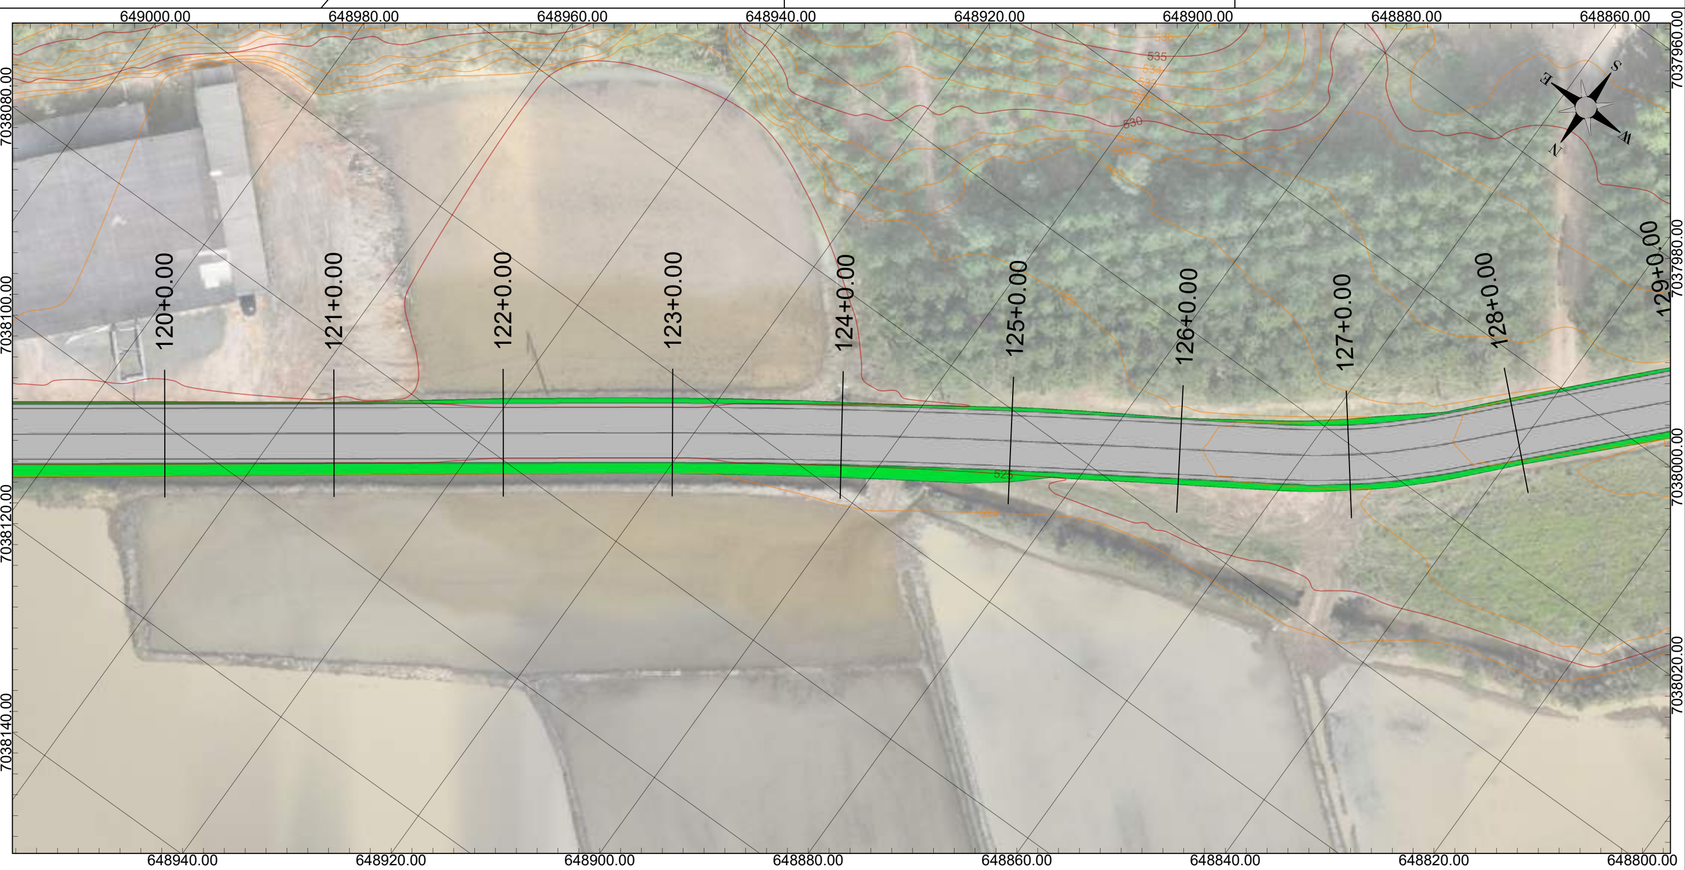

PLANTA TERRAPLENAGEM
ESC: 1/500

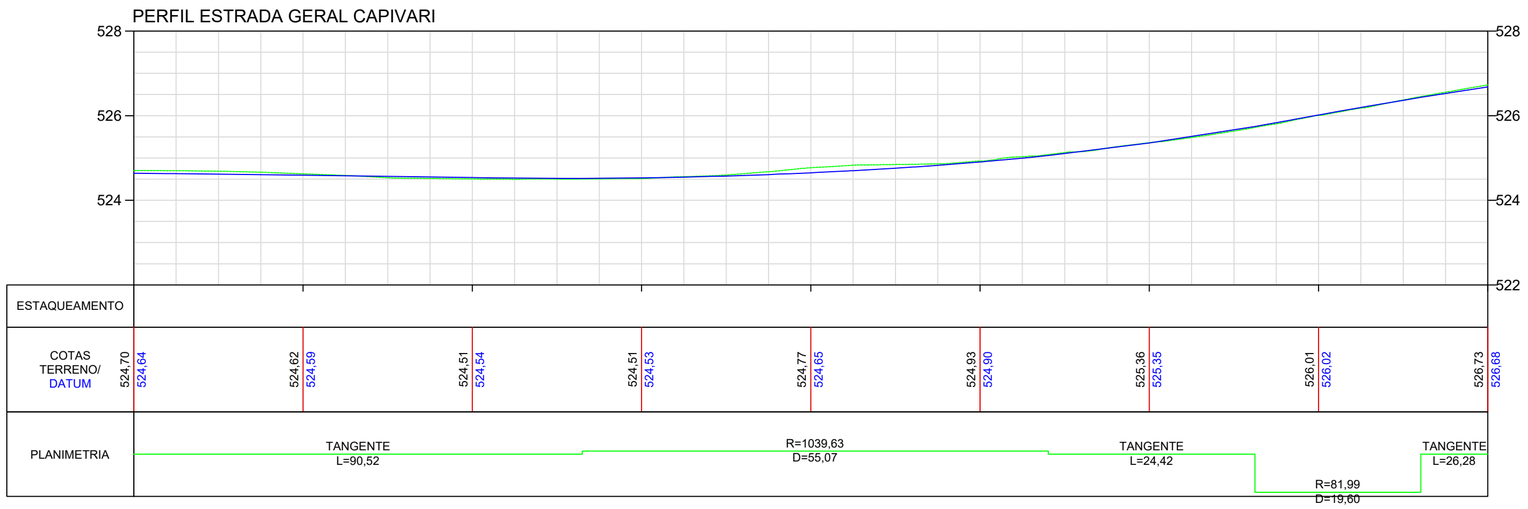

PERFIL LONGITUDINAL
ESC HORIZONTAL: 1/500
ESC VERTICAL: 1/100

NOTAS

DATUM SIRGAS 2000 MERIDIANO CENTRAL 51W ZONA 22J - UTM

LEGENDA

Corte		Curso d'água	
Aterro		Greide natural	
Curva mestra		Greide de terraplenagem	
Curva intermediária			

OBSERVAÇÕES

- Direitos autorais: o presente projeto abrange a seção de uso dos direitos autorais patrimoniais do projeto tão-somente para obra e local a que se destina, remanescendo sempre os referidos direitos autorais de integral propriedade de seu autor, tudo em consonância com a lei nº 5.194, de 24/12/66, que regula o exercício profissional do Engenheiro e a lei nº 9.610, de 19/02/98, que disciplina o Direito Autoral no país.

- Os serviços de corte e aterro serão realizados pela secretaria de obras do Município de Doutor Pedrinho. Portanto, não foi considerado seus serviços de movimento de terra e de transporte ao bota-fora.

--	--	--	--
Primeira Revisão	Reajuste do alinhamento	Luara	17/10/25
Emissão Inicial	Criação	Luara	03/10/25

RESPONSÁVEL TÉCNICO:

Eng. Matheus C. O. Bieging
CREA/SC 163523-1

CONTRATANTE:

Município de Doutor Pedrinho
CNPJ: 79.373.775/0001-62

PROJETO / DESCRIÇÃO:
Pavimentação da Estrada Geral Capivari
Planta baixa - Perfil longitudinal

DETALHAMENTO:
Terraplenagem

ESCALA:
Indicada

DATA:
17/10/2025

LOCAL:
Estrada Geral Capivari (DPE-465)


MUNICÍPIO/U.F.:
Doutor Pedrinho/SC

TER


CPV® ENGENHARIA

CPV ENGENHARIA E PROJETOS LTDA EPP
CREA/SC 169442-8 | CNPJ: 33.444.048/0001-48
Rua Visconde de Mauá, 66 - Itoupava Seca - Blumenau/SC

FOLHA:
16

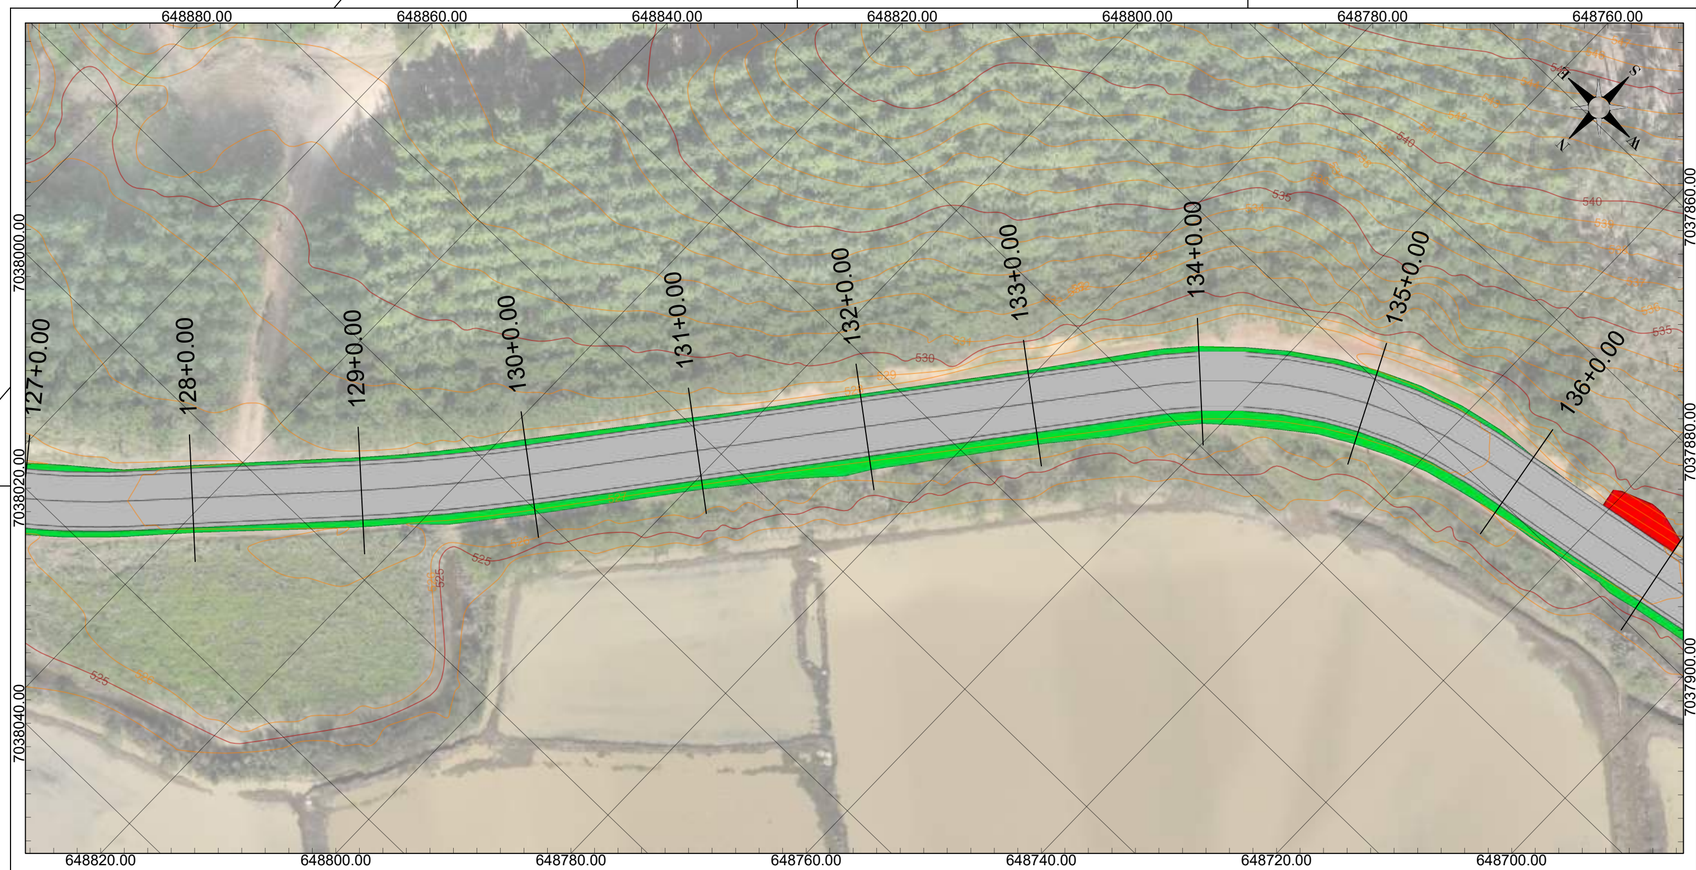

PLANTA TERRAPLENAGEM
ESC: 1/500

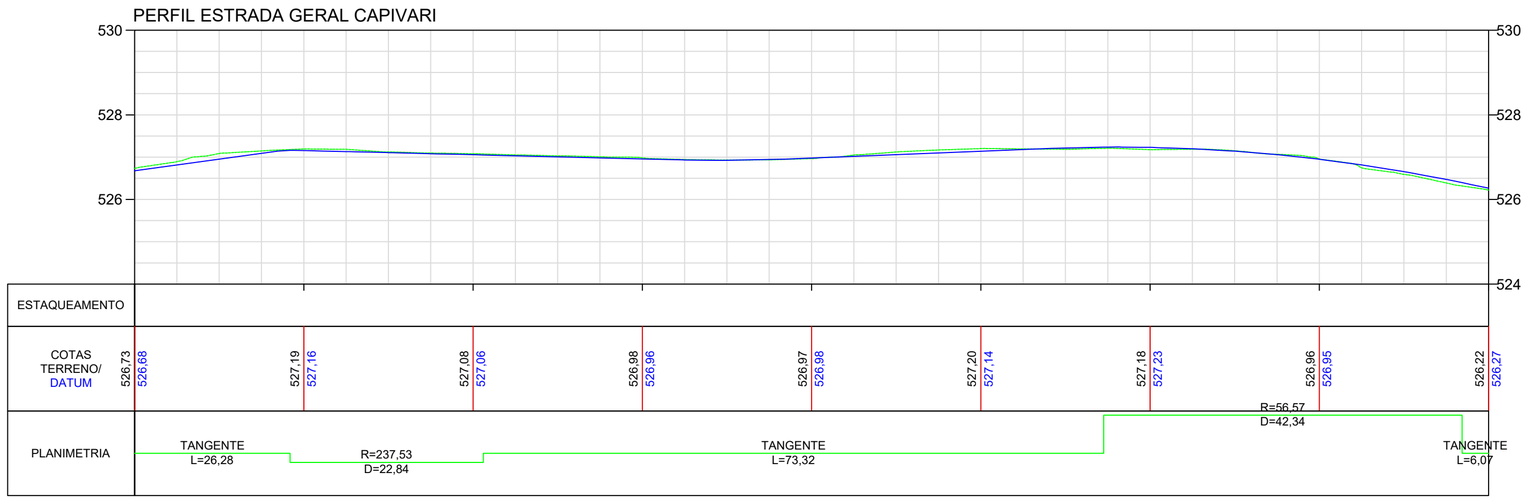

PERFIL LONGITUDINAL
ESC HORIZONTAL: 1/500
ESC VERTICAL: 1/100

NOTAS

DATUM SIRGAS 2000 MERIDIANO CENTRAL 51W ZONA 22J - UTM

LEGENDA

Corte		Curso d'água	
Aterro		Greide natural	
Curva mestra		Greide de terraplenagem	
Curva intermediária			

OBSERVAÇÕES

- Direitos autorais: o presente projeto abrange a seção de uso dos direitos autorais patrimoniais do projeto tão-somente para obra e local a que se destina, remanescendo sempre os referidos direitos autorais de integral propriedade de seu autor, tudo em consonância com a lei nº 5.194, de 24/12/66, que regula o exercício profissional do Engenheiro e a lei nº 9.610, de 19/02/98, que disciplina o Direito Autoral no país.

- Os serviços de corte e aterro serão realizados pela secretaria de obras do Município de Doutor Pedrinho. Portanto, não foi considerado seus serviços de movimento de terra e de transporte ao bota-fora.

--	--	--	--
Primeira Revisão	Reajuste do alinhamento	Luara	17/10/25
Emissão Inicial	Criação	Luara	03/10/25

RESPONSÁVEL TÉCNICO:

Eng. Matheus C. O. Bieging
CREA/SC 163523-1

CONTRATANTE:

Município de Doutor Pedrinho
CNPJ: 79.373.775/0001-62

PROJETO / DESCRIÇÃO:
Pavimentação da Estrada Geral Capivari
Planta baixa - Perfil longitudinal

DETALHAMENTO:
Terraplenagem

ESCALA:
Indicada

DATA:
17/10/2025

LOCAL:
Estrada Geral Capivari (DPE-465)


MUNICÍPIO/U.F.:
Doutor Pedrinho/SC

TER


FOLHA:
17

CPV® ENGENHARIA

CPV ENGENHARIA E PROJETOS LTDA EPP
CREA/SC 169442-8 | CNPJ: 33.444.048/0001-48
Rua Visconde de Mauá, 66 - Itoupava Seca - Blumenau/SC

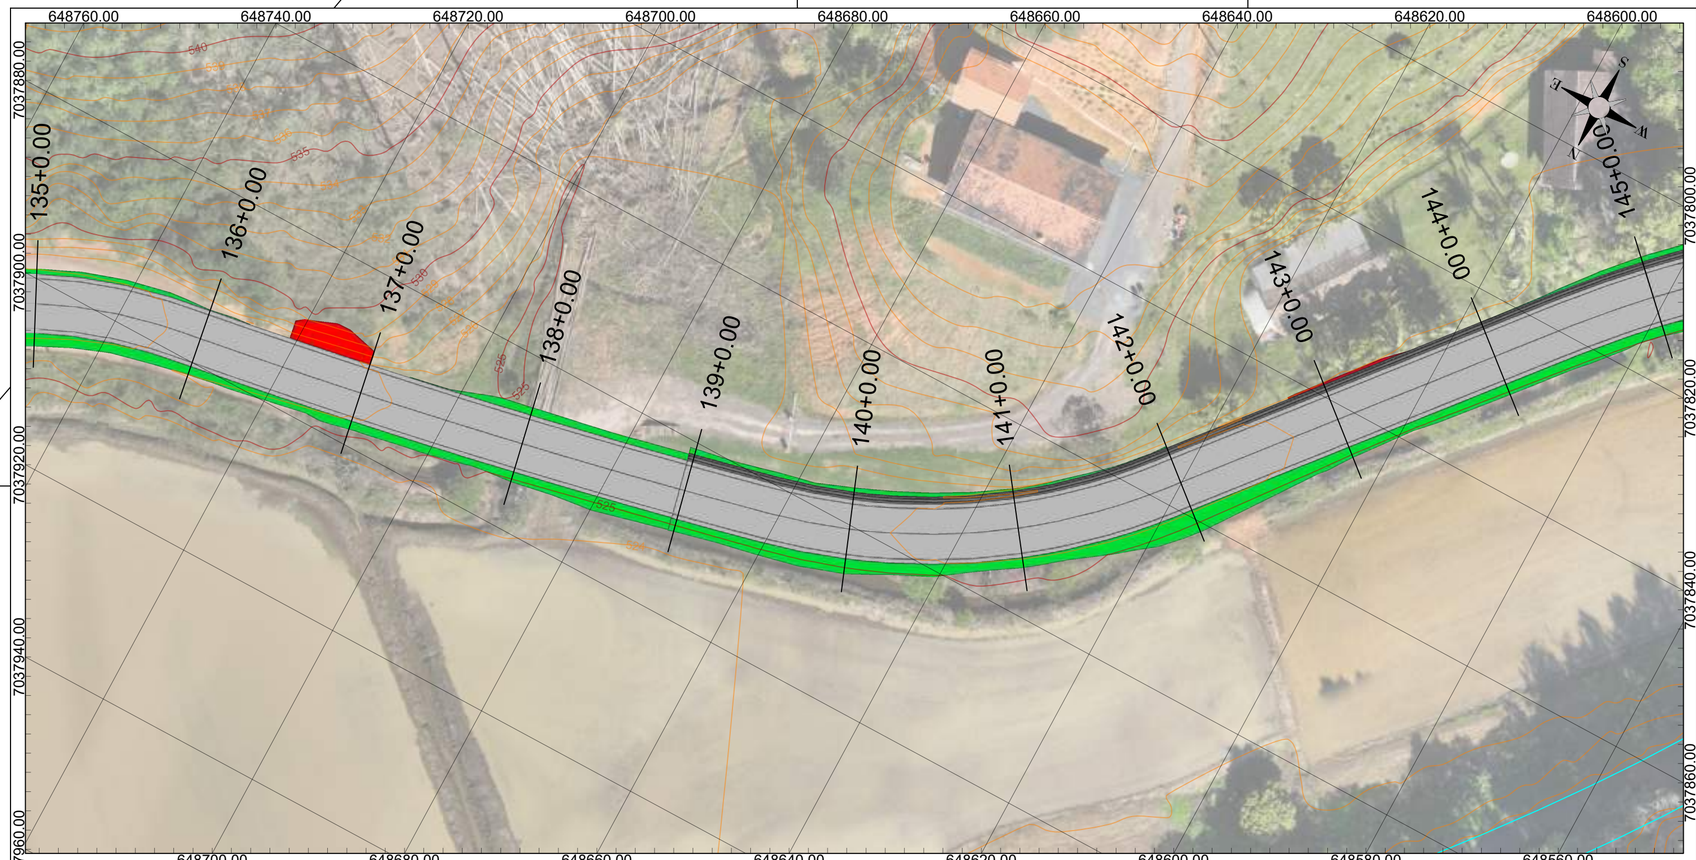

PLANTA TERRAPLENAGEM
ESC: 1/500

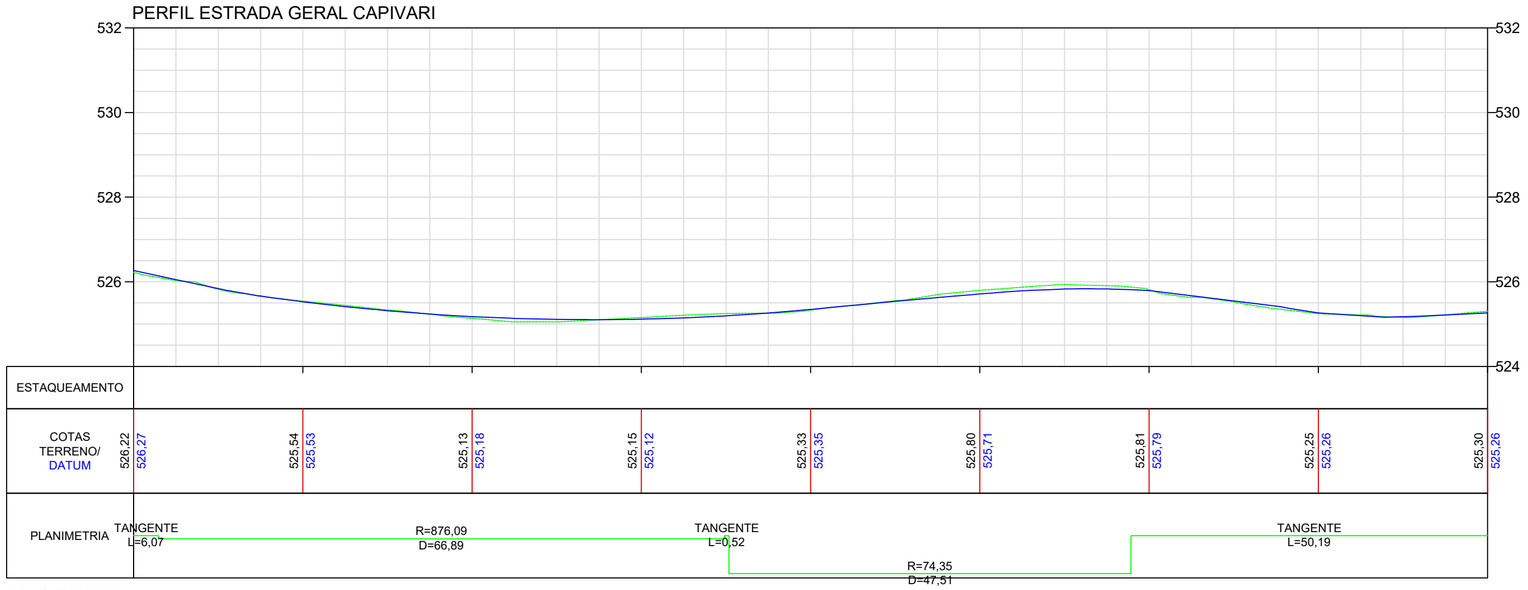

PERFIL LONGITUDINAL
ESC HORIZONTAL: 1/500
ESC VERTICAL: 1/100

NOTAS

DATUM SIRGAS 2000 MERIDIANO CENTRAL 51W ZONA 22J - UTM

LEGENDA

Corte		Curso d'água	
Aterro		Greide natural	
Curva mestra		Greide de terraplenagem	
Curva intermediária			

OBSERVAÇÕES

- Direitos autorais: o presente projeto abrange a seção de uso dos direitos autorais patrimoniais do projeto tão-somente para obra e local a que se destina, remanescendo sempre os referidos direitos autorais de integral propriedade de seu autor, tudo em consonância com a lei nº 5.194, de 24/12/66, que regula o exercício profissional do Engenheiro e a lei nº 9.610, de 19/02/98, que disciplina o Direito Autoral no país.

- Os serviços de corte e aterro serão realizados pela secretaria de obras do Município de Doutor Pedrinho. Portanto, não foi considerado seus serviços de movimento de terra e de transporte ao bota-fora.

--	--	--	--
Primeira Revisão	Reajuste do alinhamento	Luara	17/10/25
Emissão Inicial	Criação	Luara	03/10/25

RESPONSÁVEL TÉCNICO:

Eng. Matheus C. O. Bieging
CREA/SC 163523-1

CONTRATANTE:

Município de Doutor Pedrinho
CNPJ: 79.373.775/0001-62

PROJETO / DESCRIÇÃO:
Pavimentação da Estrada Geral Capivari
Planta baixa - Perfil longitudinal

DETALHAMENTO:
Terraplenagem

ESCALA:
Indicada

DATA:
17/10/2025

LOCAL:
Estrada Geral Capivari (DPE-465)


MUNICÍPIO/U.F.:
Doutor Pedrinho/SC

TER


CPV® ENGENHARIA

CPV ENGENHARIA E PROJETOS LTDA EPP
CREA/SC 169442-8 | CNPJ: 33.444.048/0001-48
Rua Visconde de Mauá, 66 - Itoupava Seca - Blumenau/SC

FOLHA:
18

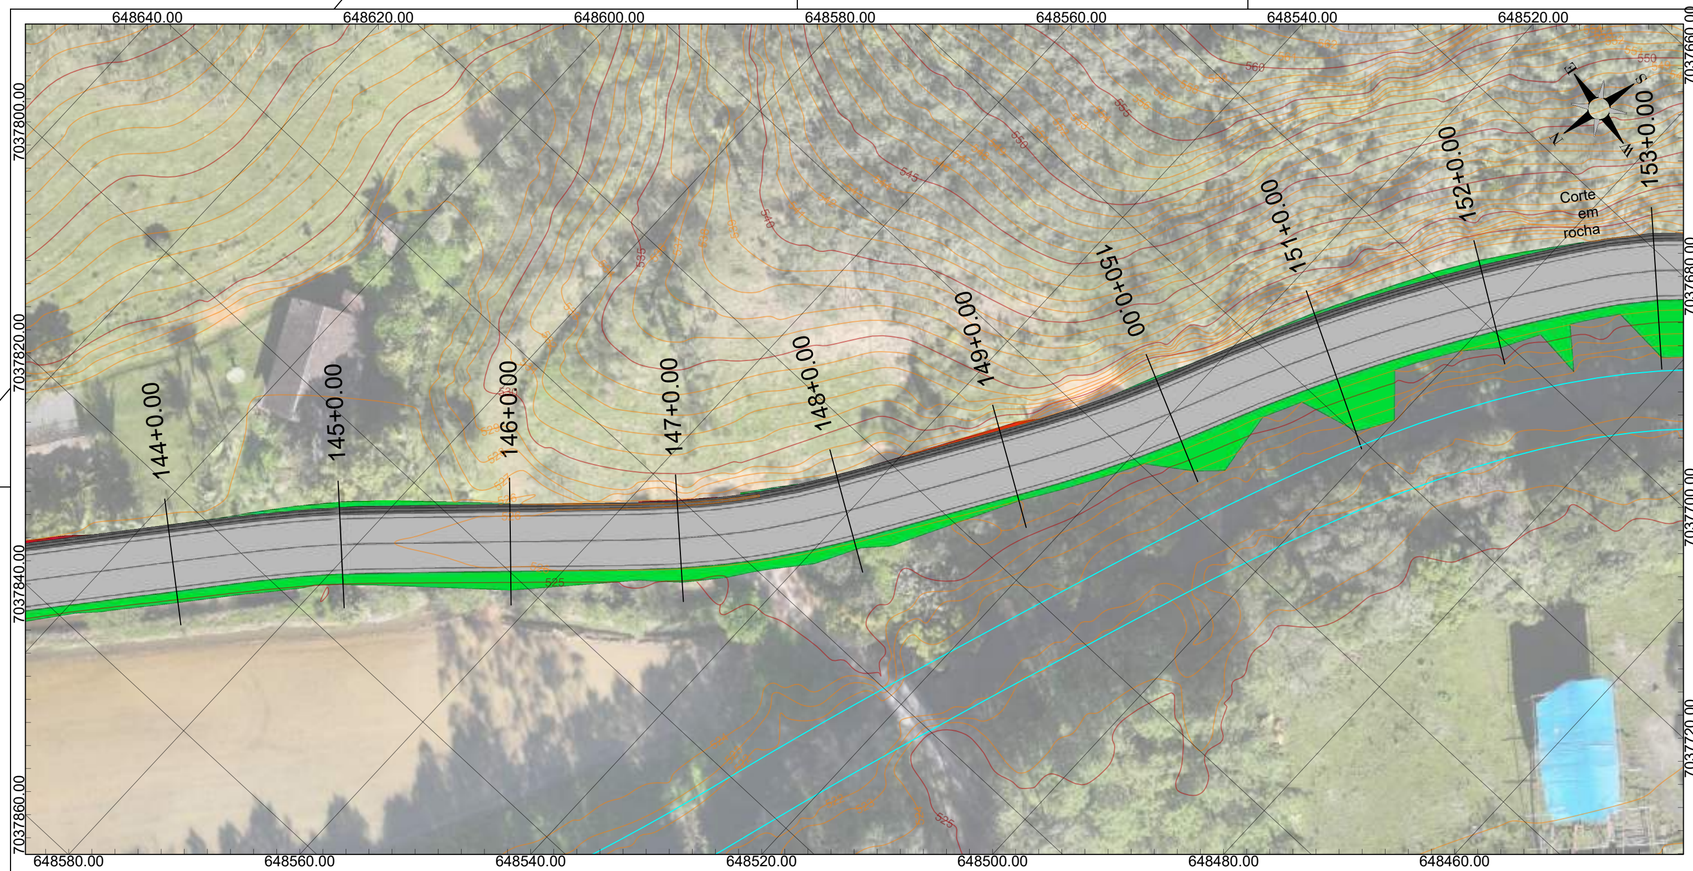

PLANTA TERRAPLENAGEM
ESC: 1/500

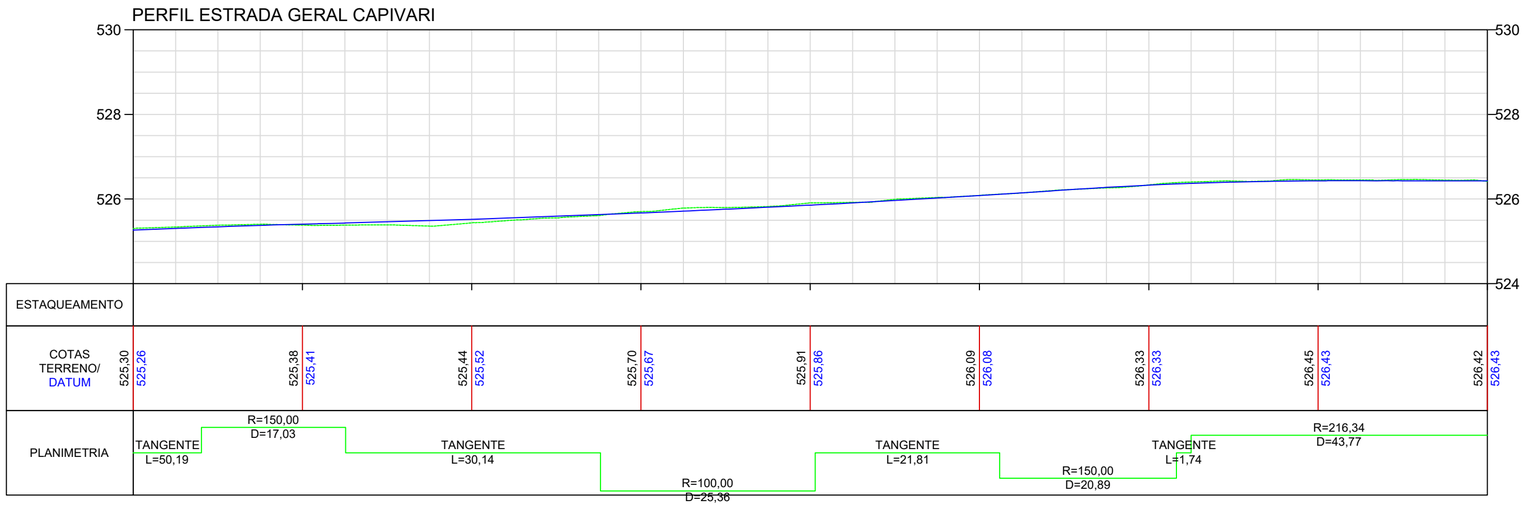

PERFIL LONGITUDINAL
ESC HORIZONTAL: 1/500
ESC VERTICAL: 1/100

NOTAS

DATUM SIRGAS 2000 MERIDIANO CENTRAL 51W ZONA 22J - UTM

LEGENDA

Corte		Curso d'água	
Aterro		Greide natural	
Curva mestra		Greide de terraplenagem	
Curva intermediária			

OBSERVAÇÕES

- Direitos autorais: o presente projeto abrange a seção de uso dos direitos autorais patrimoniais do projeto tão-somente para obra e local a que se destina, remanescendo sempre os referidos direitos autorais de integral propriedade de seu autor, tudo em consonância com a lei nº 5.194, de 24/12/66, que regula o exercício profissional do Engenheiro e a lei nº 9.610, de 19/02/98, que disciplina o Direito Autoral no país.

- Os serviços de corte e aterro serão realizados pela secretaria de obras do Município de Doutor Pedrinho. Portanto, não foi considerado seus serviços de movimento de terra e de transporte ao bota-fora.

--	--	--	--
Primeira Revisão	Reajuste do alinhamento	Luara	17/10/25
Emissão Inicial	Criação	Luara	03/10/25

RESPONSÁVEL TÉCNICO:

Eng. Matheus C. O. Bieging
CREA/SC 163523-1

CONTRATANTE:

Município de Doutor Pedrinho
CNPJ: 79.373.775/0001-62

PROJETO / DESCRIÇÃO:
Pavimentação da Estrada Geral Capivari
Planta baixa - Perfil longitudinal

DETALHAMENTO:
Terraplenagem

ESCALA:
Indicada

DATA:
17/10/2025

LOCAL:
Estrada Geral Capivari (DPE-465)


MUNICÍPIO/U.F.:
Doutor Pedrinho/SC

TER


CPV® ENGENHARIA

CPV ENGENHARIA E PROJETOS LTDA EPP
CREA/SC 169442-8 | CNPJ: 33.444.048/0001-48
Rua Visconde de Mauá, 66 - Itoupava Seca - Blumenau/SC

FOLHA:
19

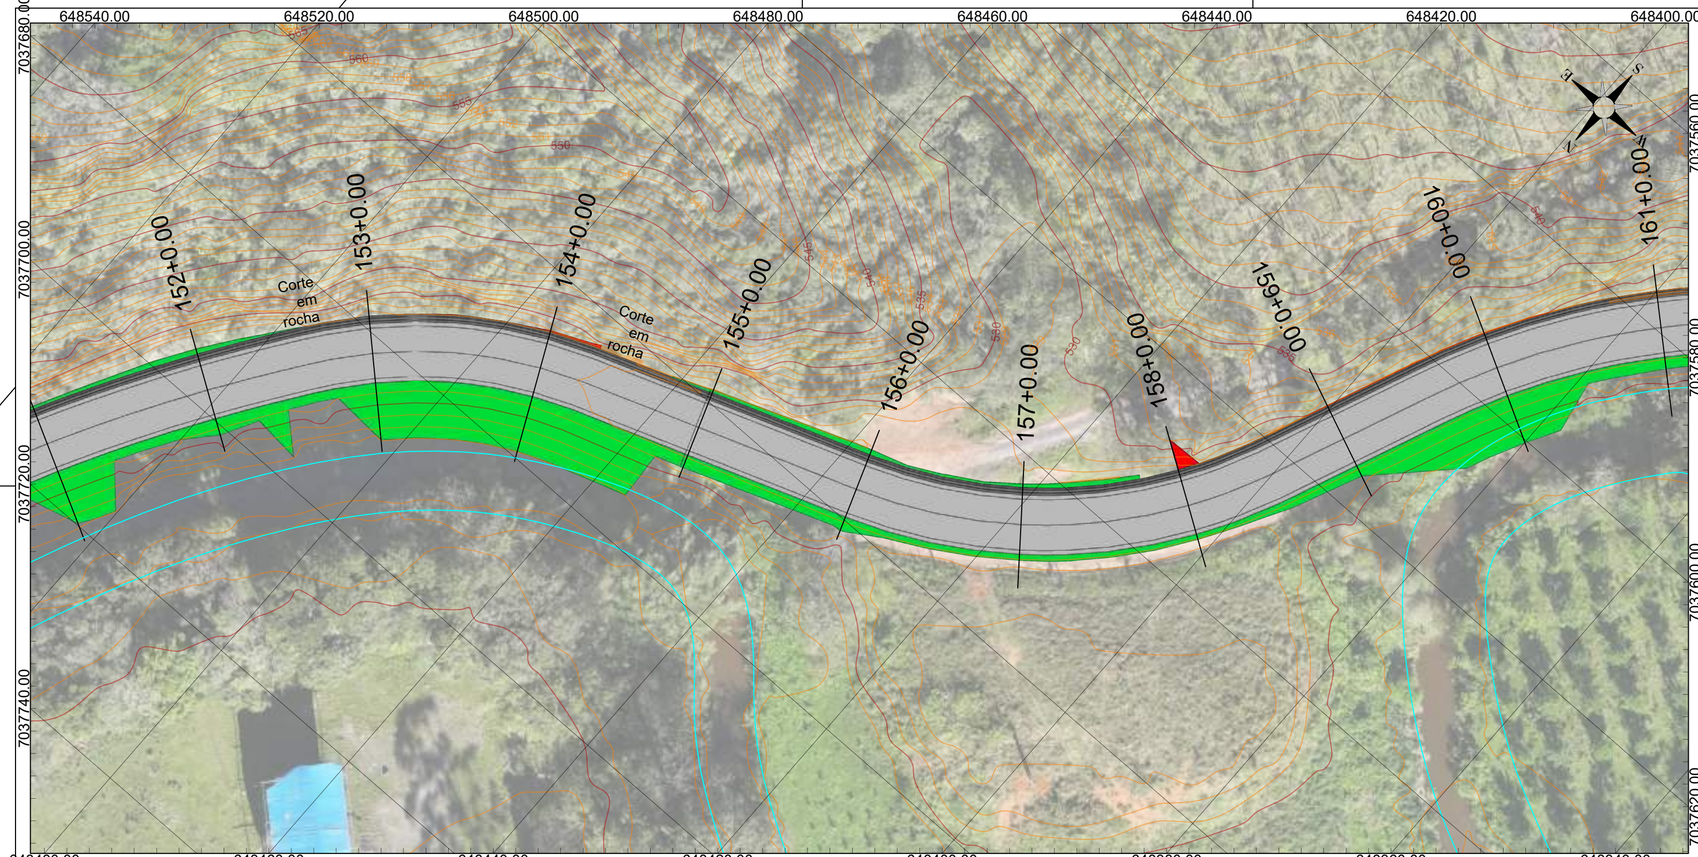

PLANTA TERRAPLENAGEM
ESC: 1/500

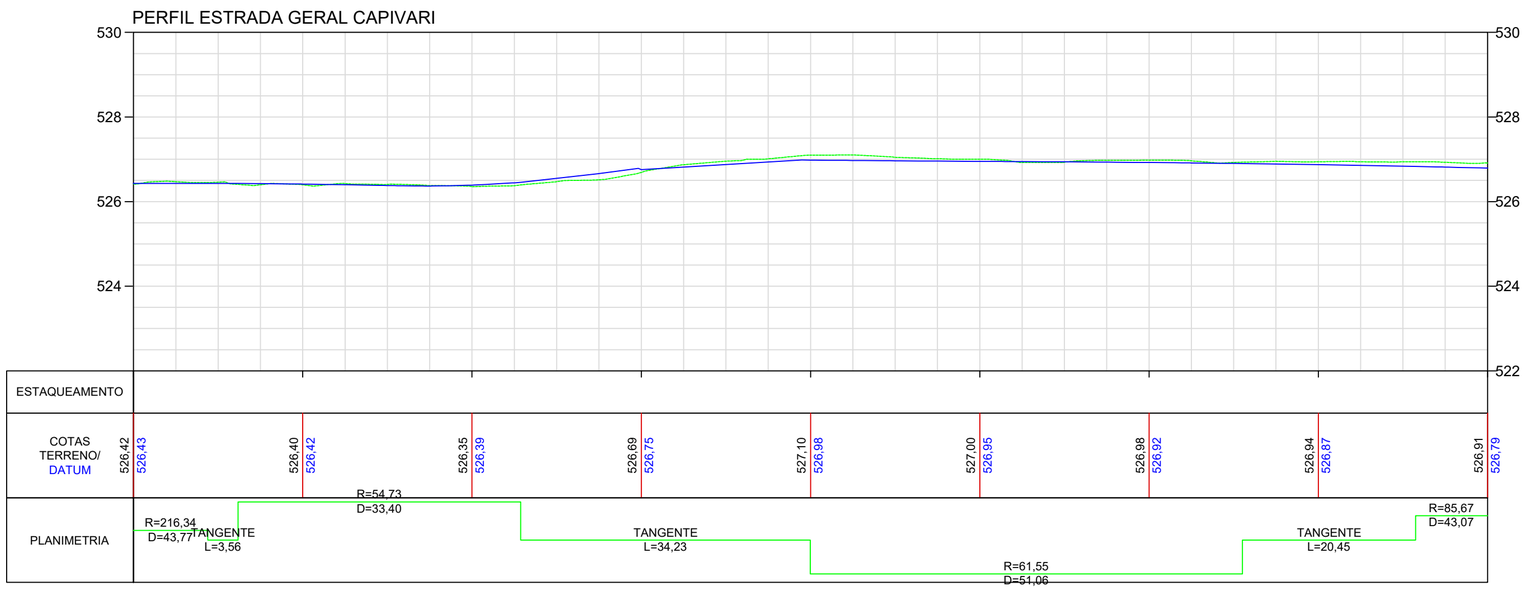

PERFIL LONGITUDINAL
ESC HORIZONTAL: 1/500
ESC VERTICAL: 1/100

NOTAS

DATUM SIRGAS 2000 MERIDIANO CENTRAL 51W ZONA 22J - UTM

LEGENDA

Corte		Curso d'água	
Aterro		Greide natural	
Curva mestra		Greide de terraplenagem	
Curva intermediária			

OBSERVAÇÕES

- Direitos autorais: o presente projeto abrange a seção de uso dos direitos autorais patrimoniais do projeto tão-somente para obra e local a que se destina, remanescendo sempre os referidos direitos autorais de integral propriedade de seu autor, tudo em consonância com a lei nº 5.194, de 24/12/66, que regula o exercício profissional do Engenheiro e a lei nº 9.610, de 19/02/98, que disciplina o Direito Autoral no país.

- Os serviços de corte e aterro serão realizados pela secretaria de obras do Município de Doutor Pedrinho. Portanto, não foi considerado seus serviços de movimento de terra e de transporte ao bota-fora.

--	--	--	--
Primeira Revisão	Reajuste do alinhamento	Luara	17/10/25
Emissão Inicial	Criação	Luara	03/10/25

RESPONSÁVEL TÉCNICO:

Eng. Matheus C. O. Bieging
CREA/SC 163523-1

CONTRATANTE:

Município de Doutor Pedrinho
CNPJ: 79.373.775/0001-62

PROJETO / DESCRIÇÃO:
Pavimentação da Estrada Geral Capivari
Planta baixa - Perfil longitudinal

DETALHAMENTO:
Terraplenagem

ESCALA:
Indicada

DATA:
17/10/2025

LOCAL:
Estrada Geral Capivari (DPE-465)


MUNICÍPIO/U.F.:
Doutor Pedrinho/SC

TER


CPV® ENGENHARIA

CPV ENGENHARIA E PROJETOS LTDA EPP
CREA/SC 169442-8 | CNPJ: 33.444.048/0001-48
Rua Visconde de Mauá, 66 - Itoupava Seca - Blumenau/SC

FOLHA:
20

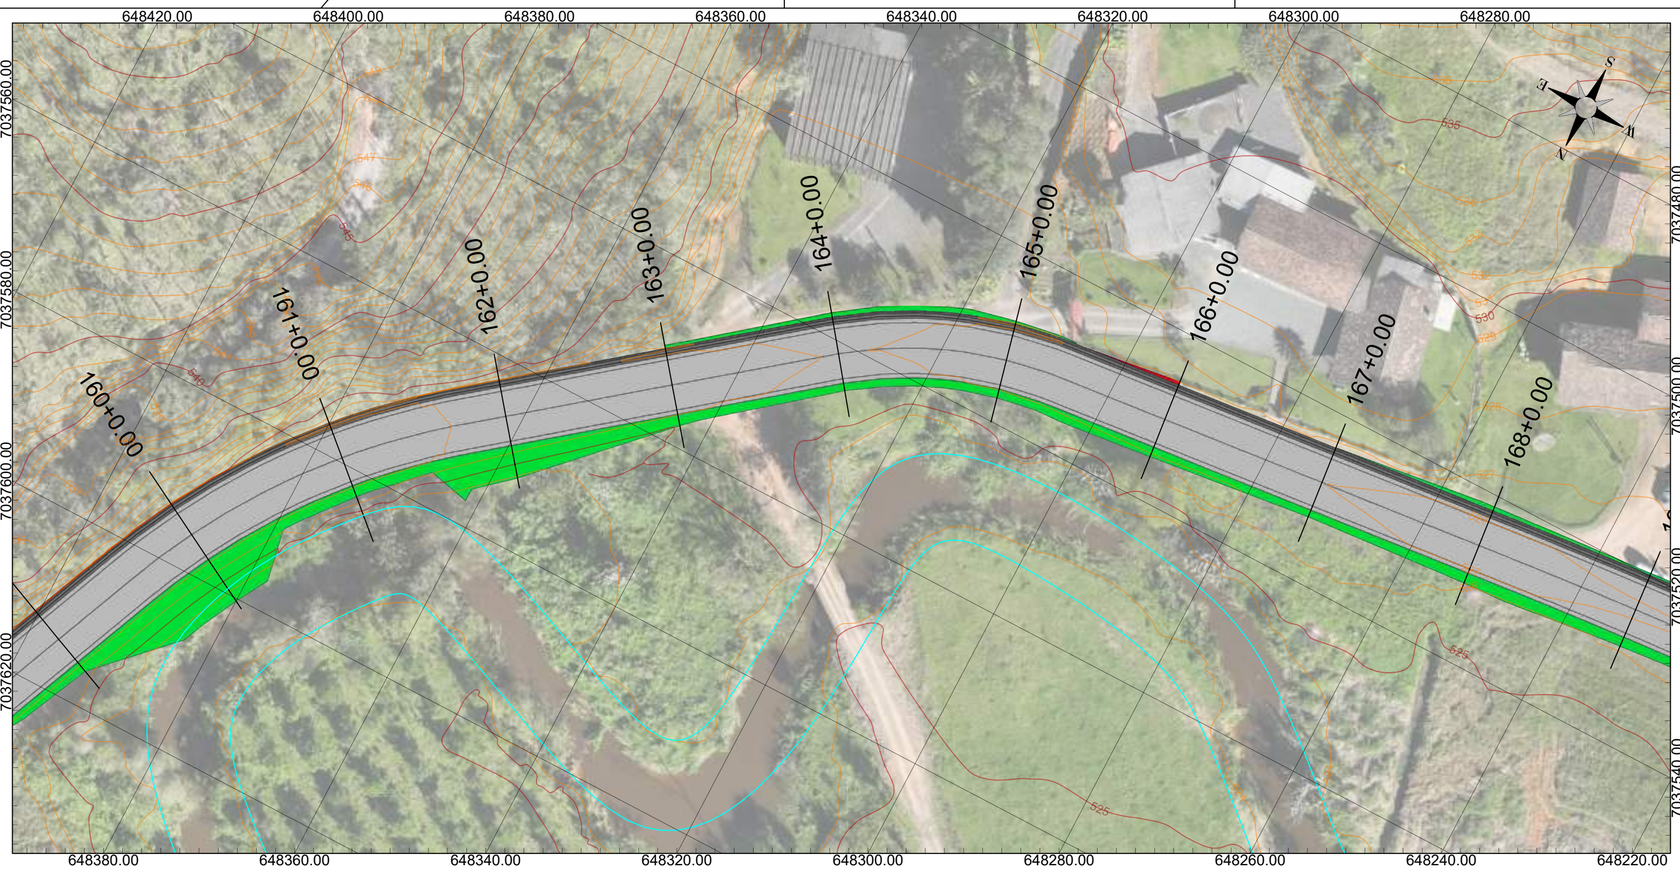

PLANTA TERRAPLENAGEM
ESC: 1/500

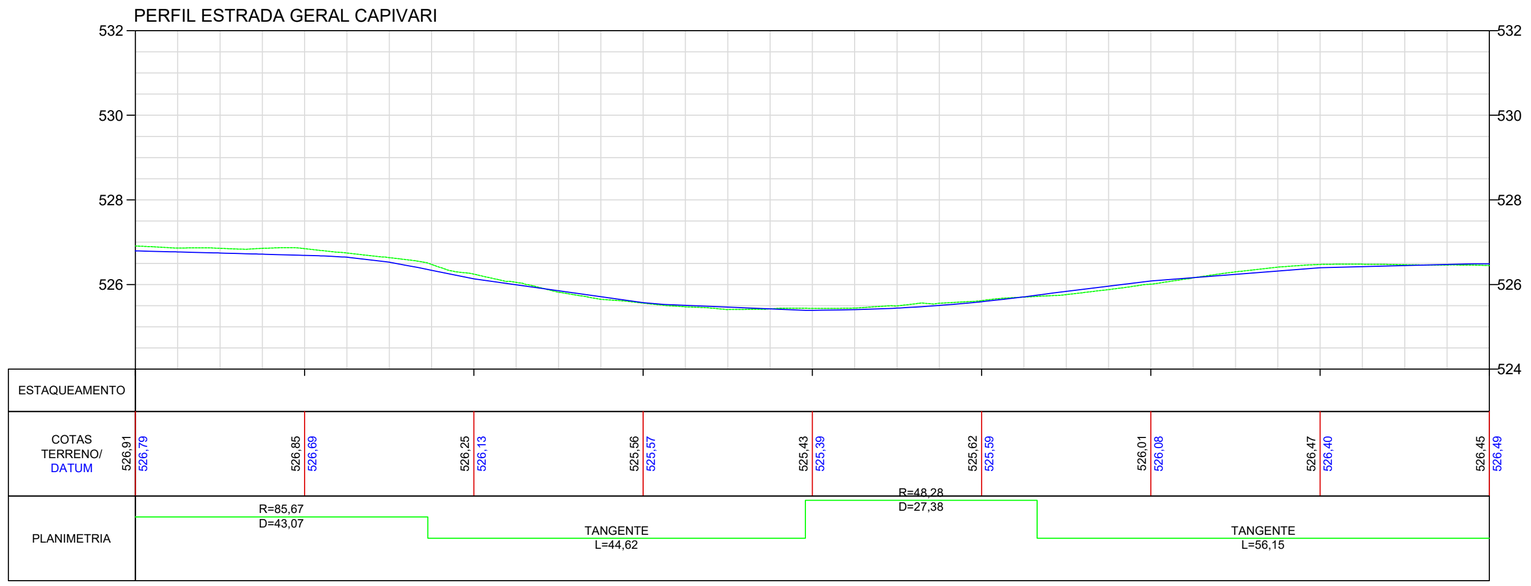

PERFIL LONGITUDINAL
ESC HORIZONTAL: 1/500
ESC VERTICAL: 1/100

NOTAS

DATUM SIRGAS 2000 MERIDIANO CENTRAL 51W ZONA 22J - UTM

LEGENDA

Corte		Curso d'água	
Aterro		Greide natural	
Curva mestra		Greide de terraplenagem	
Curva intermediária			

OBSERVAÇÕES

- Direitos autorais: o presente projeto abrange a seção de uso dos direitos autorais patrimoniais do projeto tão-somente para obra e local a que se destina, remanescendo sempre os referidos direitos autorais de integral propriedade de seu autor, tudo em consonância com a lei nº 5.194, de 24/12/66, que regula o exercício profissional do Engenheiro e a lei nº 9.610, de 19/02/98, que disciplina o Direito Autoral no país.

- Os serviços de corte e aterro serão realizados pela secretaria de obras do Município de Doutor Pedrinho. Portanto, não foi considerado seus serviços de movimento de terra e de transporte ao bota-fora.

--	--	--	--
Primeira Revisão	Reajuste do alinhamento	Luara	17/10/25
Emissão Inicial	Criação	Luara	03/10/25

RESPONSÁVEL TÉCNICO:

Eng. Matheus C. O. Bieging
CREA/SC 163523-1

CONTRATANTE:

Município de Doutor Pedrinho
CNPJ: 79.373.775/0001-62

PROJETO / DESCRIÇÃO:
Pavimentação da Estrada Geral Capivari
Planta baixa - Perfil longitudinal

DETALHAMENTO:
Terraplenagem

ESCALA:
Indicada

DATA:
17/10/2025


LOCAL:
Estrada Geral Capivari (DPE-465)

MUNICÍPIO/U.F.:
Doutor Pedrinho/SC


TER

FOLHA:
21

CPV® ENGENHARIA
CPV ENGENHARIA E PROJETOS LTDA EPP
CREA/SC 169442-8 | CNPJ: 33.444.048/0001-48
Rua Visconde de Mauá, 66 - Itoupava Seca - Blumenau/SC

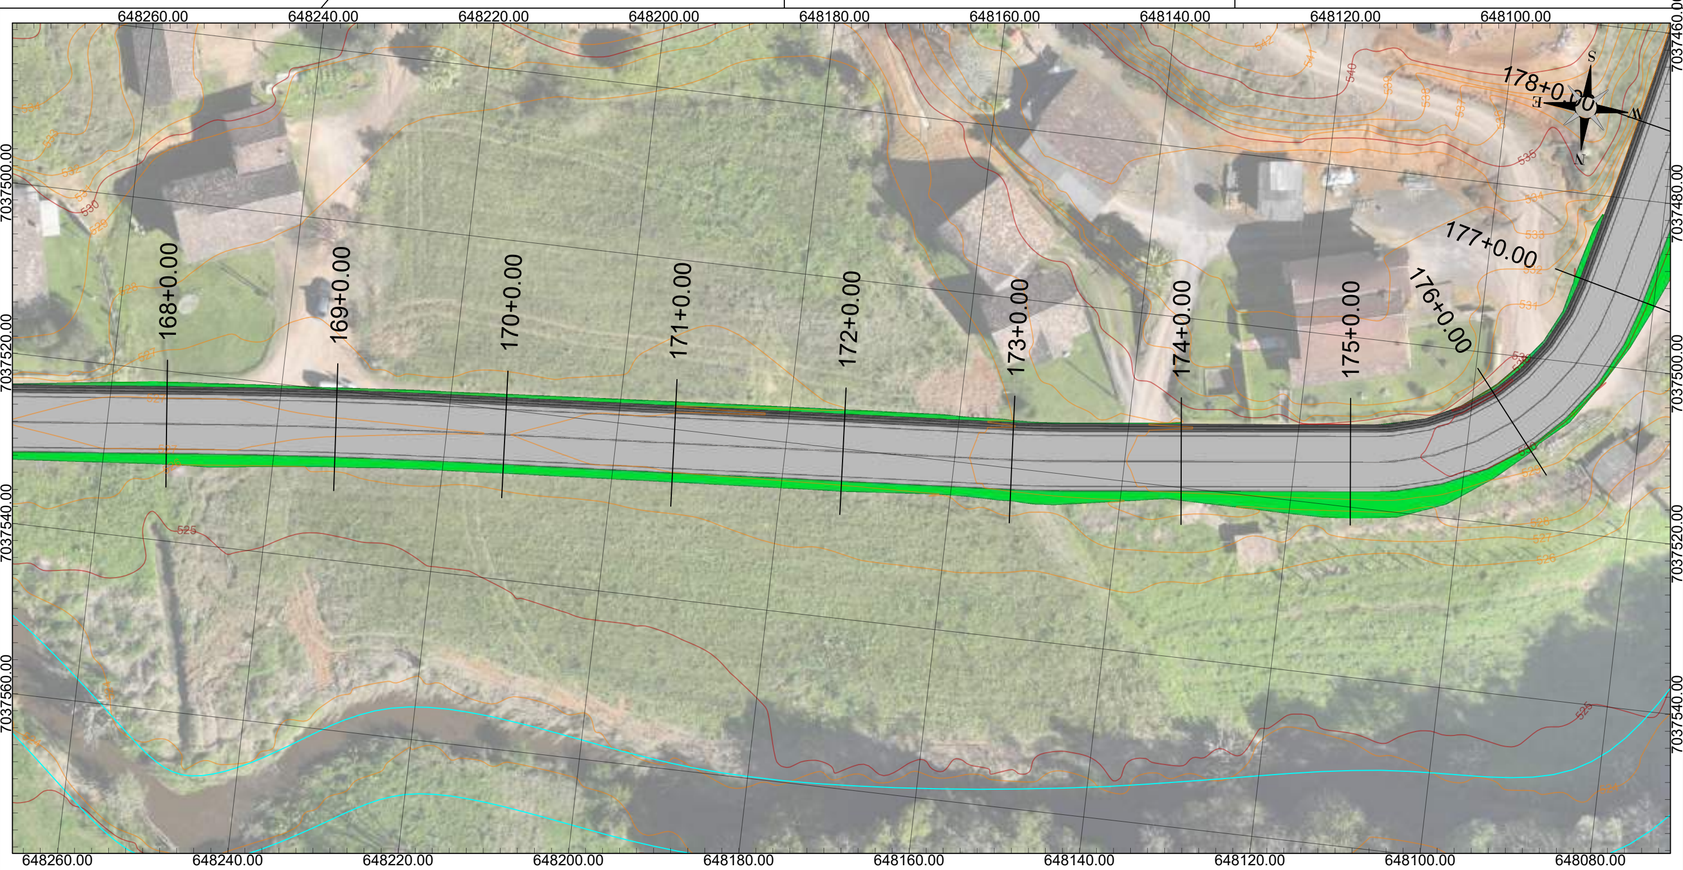

PLANTA TERRAPLENAGEM
ESC: 1/500

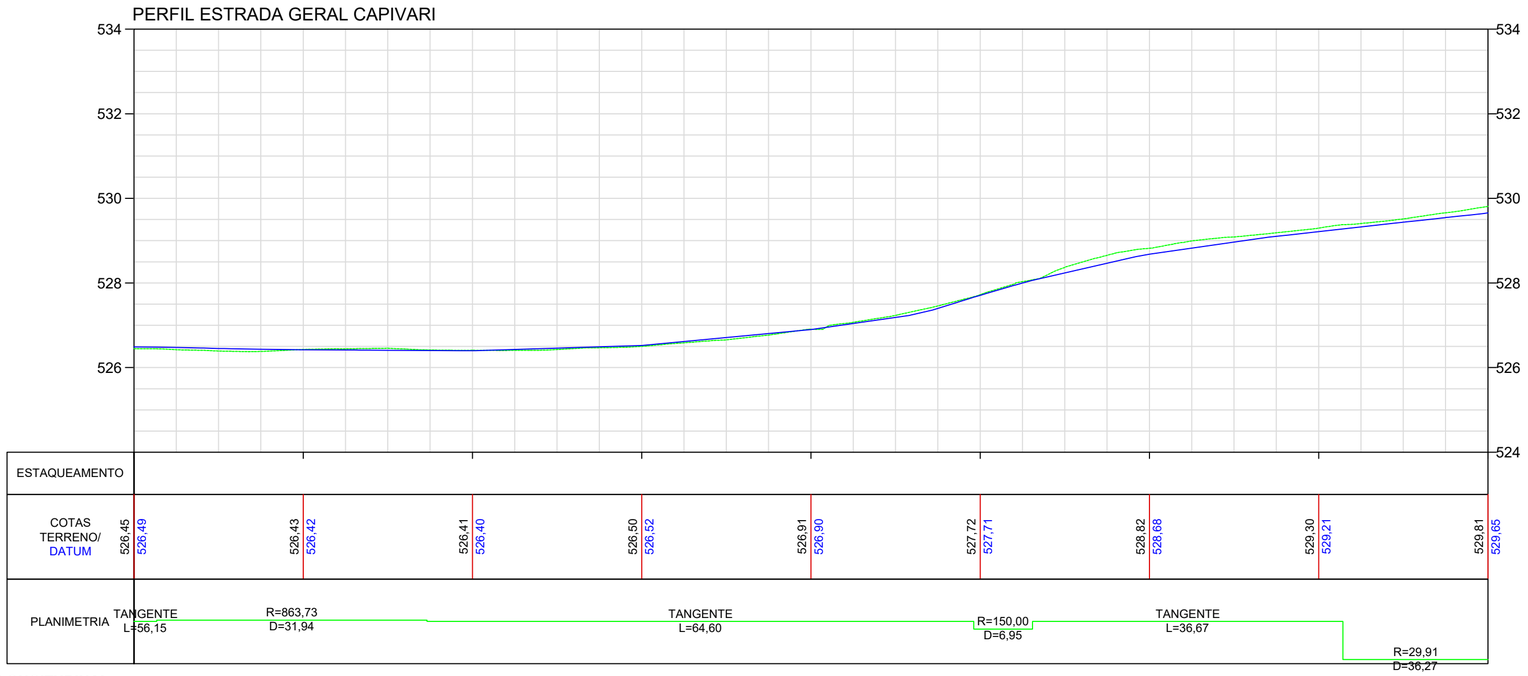

PERFIL LONGITUDINAL
ESC HORIZONTAL: 1/500
ESC VERTICAL: 1/100

NOTAS

DATUM SIRGAS 2000 MERIDIANO CENTRAL 51W ZONA 22J - UTM

LEGENDA

Corte		Curso d'água	
Aterro		Greide natural	
Curva mestra		Greide de terraplenagem	
Curva intermediária			

OBSERVAÇÕES

- Direitos autorais: o presente projeto abrange a seção de uso dos direitos autorais patrimoniais do projeto tão-somente para obra e local a que se destina, remanescendo sempre os referidos direitos autorais de integral propriedade de seu autor, tudo em consonância com a lei nº 5.194, de 24/12/66, que regula o exercício profissional do Engenheiro e a lei nº 9.610, de 19/02/98, que disciplina o Direito Autoral no país.

- Os serviços de corte e aterro serão realizados pela secretaria de obras do Município de Doutor Pedrinho. Portanto, não foi considerado seus serviços de movimento de terra e de transporte ao bota-fora.

--	--	--	--
Primeira Revisão	Reajuste do alinhamento	Luara	17/10/25
Emissão Inicial	Criação	Luara	03/10/25

RESPONSÁVEL TÉCNICO:

Eng. Matheus C. O. Bieging
CREA/SC 163523-1

CONTRATANTE:

Município de Doutor Pedrinho
CNPJ: 79.373.775/0001-62

PROJETO / DESCRIÇÃO:
Pavimentação da Estrada Geral Capivari
Planta baixa - Perfil longitudinal

DETALHAMENTO:
Terraplenagem

ESCALA:
Indicada

DATA:
17/10/2025

LOCAL:
Estrada Geral Capivari (DPE-465)


MUNICÍPIO/U.F.:
Doutor Pedrinho/SC

TER


FOLHA:
22

CPV® ENGENHARIA

CPV ENGENHARIA E PROJETOS LTDA EPP
CREA/SC 169442-8 | CNPJ: 33.444.048/0001-48
Rua Visconde de Mauá, 66 - Itoupava Seca - Blumenau/SC

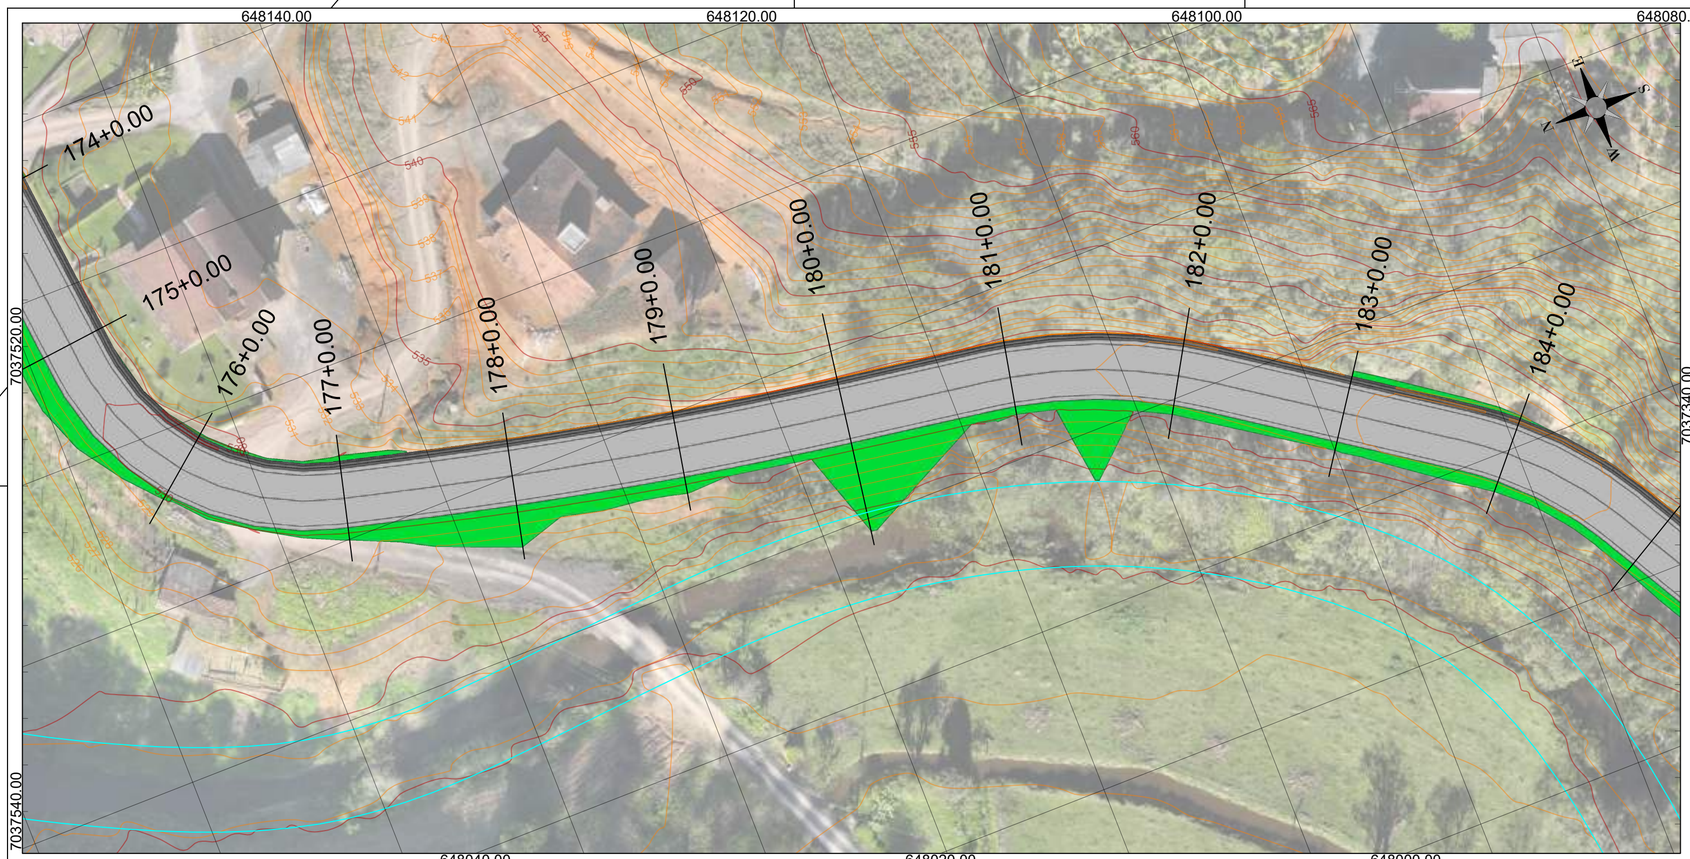

PLANTA TERRAPLENAGEM
ESC: 1/500

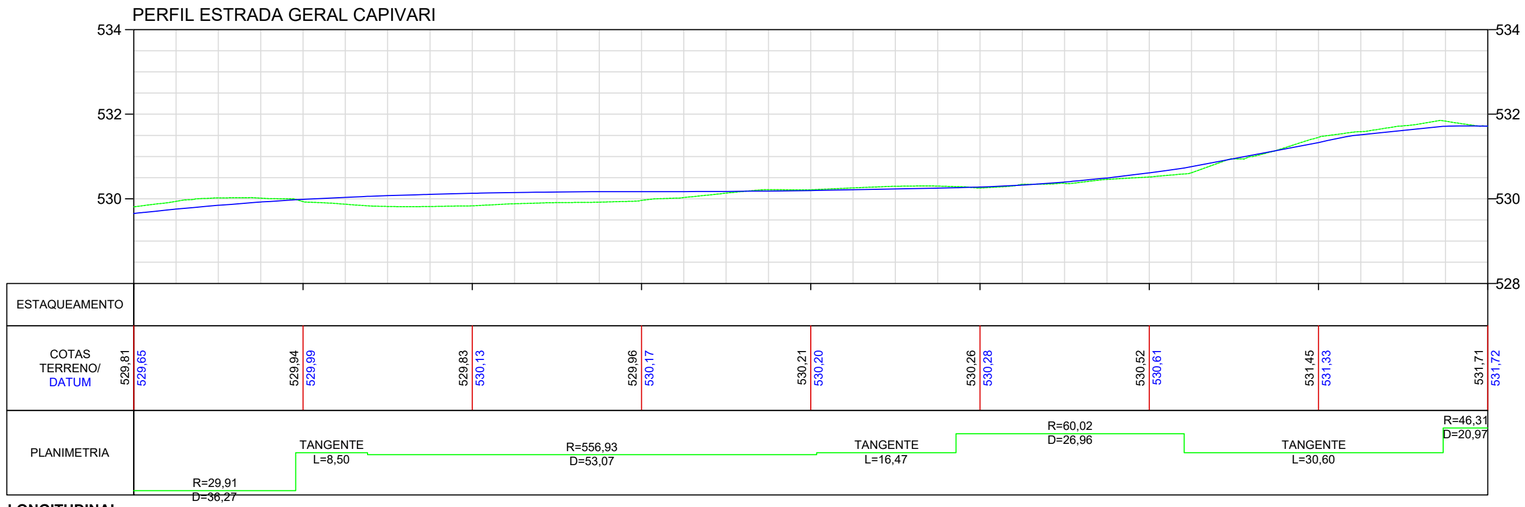

PERFIL LONGITUDINAL
ESC HORIZONTAL: 1/500
ESC VERTICAL: 1/100

NOTAS

DATUM SIRGAS 2000 MERIDIANO CENTRAL 51W ZONA 22J - UTM

LEGENDA

Corte		Curso d'água	
Aterro		Greide natural	
Curva mestra		Greide de terraplenagem	
Curva intermediária			

OBSERVAÇÕES

- Direitos autorais: o presente projeto abrange a seção de uso dos direitos autorais patrimoniais do projeto tão-somente para obra e local a que se destina, remanescendo sempre os referidos direitos autorais de integral propriedade de seu autor, tudo em consonância com a lei nº 5.194, de 24/12/66, que regula o exercício profissional do Engenheiro e a lei nº 9.610, de 19/02/98, que disciplina o Direito Autoral no país.

- Os serviços de corte e aterro serão realizados pela secretaria de obras do Município de Doutor Pedrinho. Portanto, não foi considerado seus serviços de movimento de terra e de transporte ao bota-fora.

--	--	--	--
Primeira Revisão	Reajuste do alinhamento	Luara	17/10/25
Emissão Inicial	Criação	Luara	03/10/25

RESPONSÁVEL TÉCNICO:

Eng. Matheus C. O. Bieging
CREA/SC 163523-1

CONTRATANTE:

Município de Doutor Pedrinho
CNPJ: 79.373.775/0001-62

PROJETO / DESCRIÇÃO:
Pavimentação da Estrada Geral Capivari
Planta baixa - Perfil longitudinal

DETALHAMENTO:
Terraplenagem

ESCALA:
Indicada

DATA:
17/10/2025

LOCAL:
Estrada Geral Capivari (DPE-465)


MUNICÍPIO/U.F.:
Doutor Pedrinho/SC

TER


CPV® ENGENHARIA

CPV ENGENHARIA E PROJETOS LTDA EPP
CREA/SC 169442-8 | CNPJ: 33.444.048/0001-48
Rua Visconde de Mauá, 66 - Itoupava Seca - Blumenau/SC

FOLHA:
23

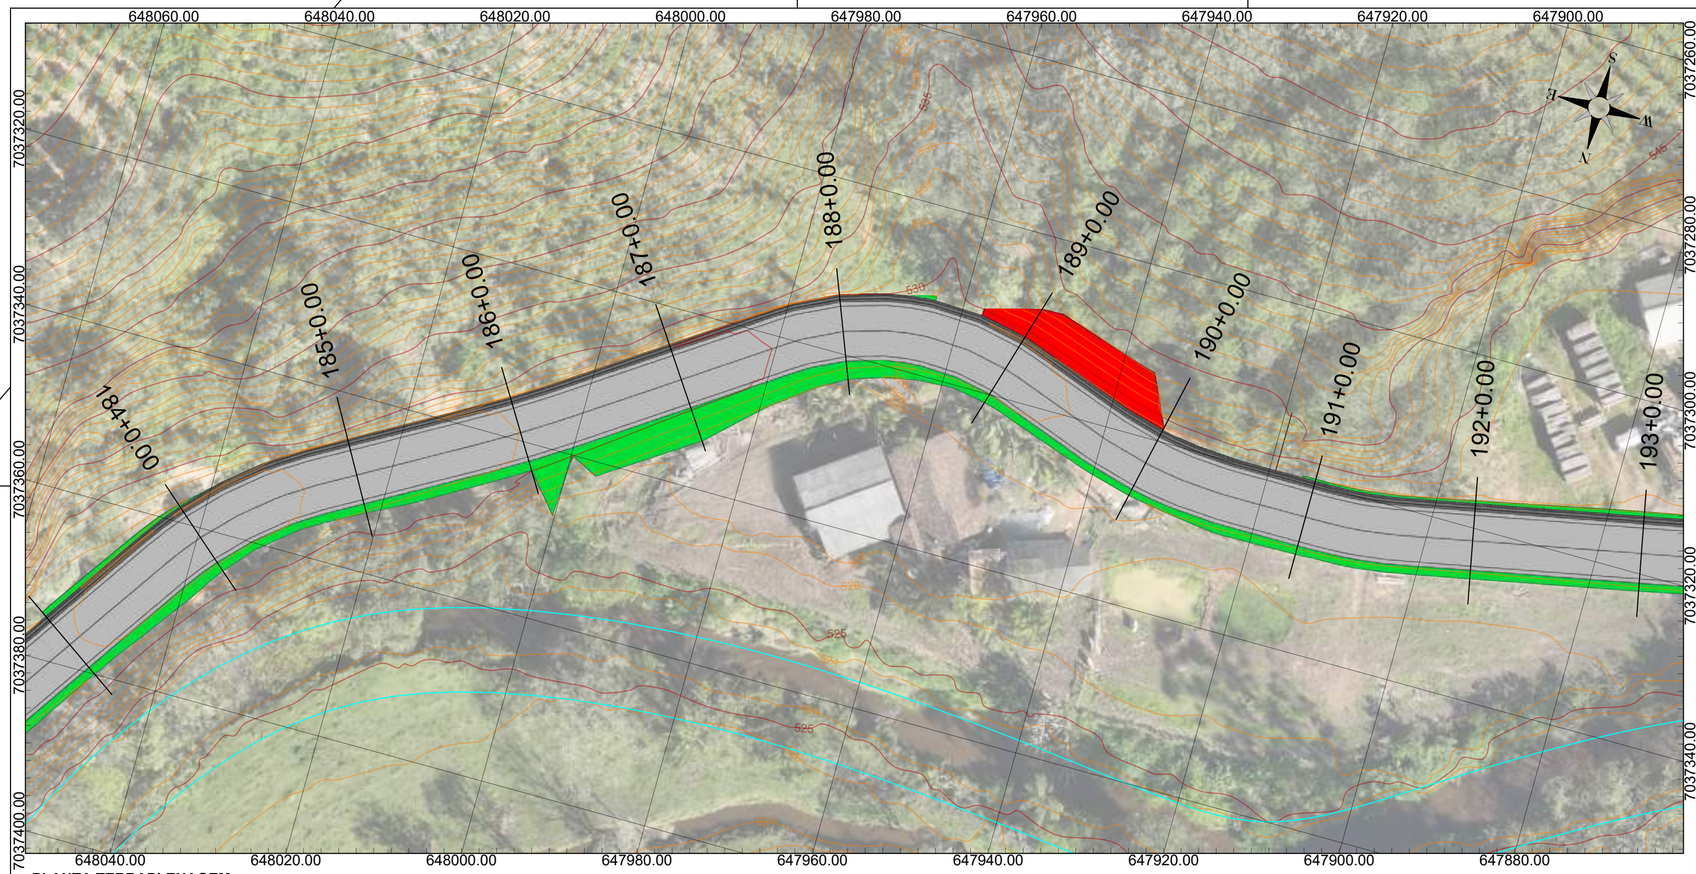

PLANTA TERRAPLENAGEM
ESC: 1/500

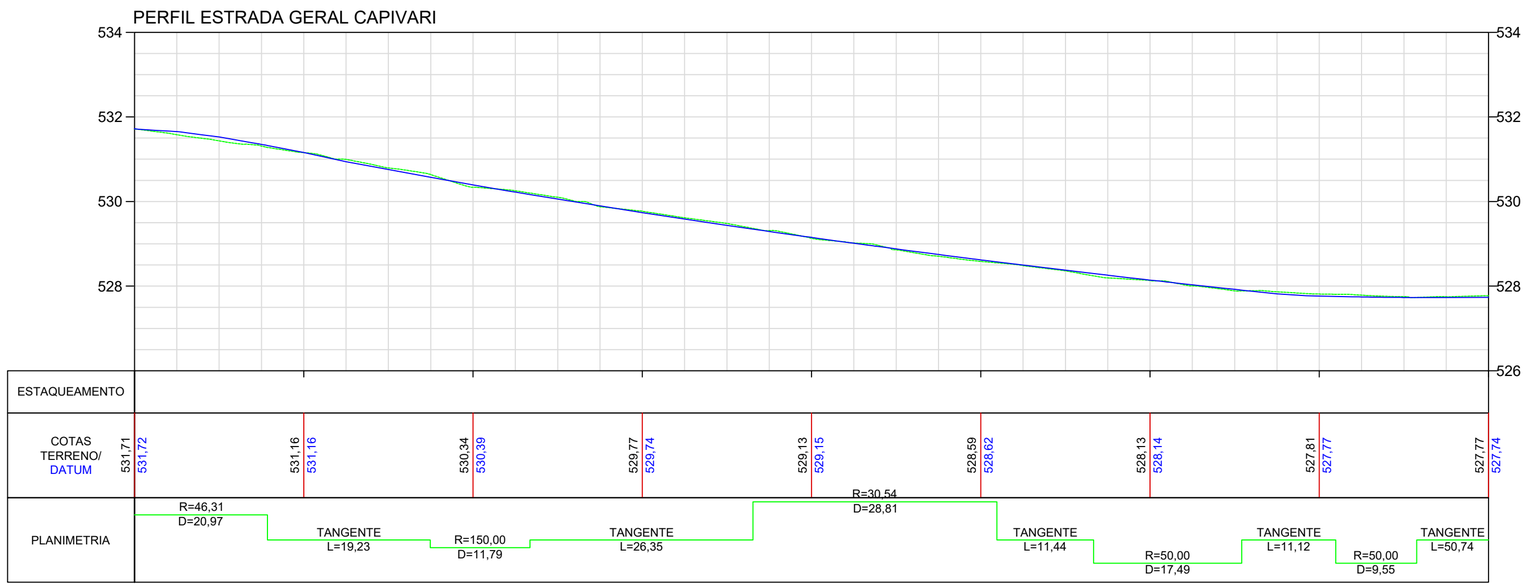

PERFIL LONGITUDINAL
ESC HORIZONTAL: 1/500
ESC VERTICAL: 1/100

NOTAS

DATUM SIRGAS 2000 MERIDIANO CENTRAL 51W ZONA 22J - UTM

LEGENDA

Corte		Curso d'água	
Aterro		Greide natural	
Curva mestra		Greide de terraplenagem	
Curva intermediária			

OBSERVAÇÕES

- Direitos autorais: o presente projeto abrange a seção de uso dos direitos autorais patrimoniais do projeto tão-somente para obra e local a que se destina, remanescendo sempre os referidos direitos autorais de integral propriedade de seu autor, tudo em consonância com a lei nº 5.194, de 24/12/66, que regula o exercício profissional do Engenheiro e a lei nº 9.610, de 19/02/98, que disciplina o Direito Autoral no país.

- Os serviços de corte e aterro serão realizados pela secretaria de obras do Município de Doutor Pedrinho. Portanto, não foi considerado seus serviços de movimento de terra e de transporte ao bota-fora.

--	--	--	--
Primeira Revisão	Reajuste do alinhamento	Luara	17/10/25
Emissão Inicial	Criação	Luara	03/10/25

RESPONSÁVEL TÉCNICO:

Eng. Matheus C. O. Bieging
CREA/SC 163523-1

CONTRATANTE:

Município de Doutor Pedrinho
CNPJ: 79.373.775/0001-62

PROJETO / DESCRIÇÃO:
Pavimentação da Estrada Geral Capivari
Planta baixa - Perfil longitudinal

DETALHAMENTO:
Terraplenagem

ESCALA:
Indicada

DATA:
17/10/2025

LOCAL:
Estrada Geral Capivari (DPE-465)


MUNICÍPIO/U.F.:
Doutor Pedrinho/SC

TER


CPV® ENGENHARIA

CPV ENGENHARIA E PROJETOS LTDA EPP
CREA/SC 169442-8 | CNPJ: 33.444.048/0001-48
Rua Visconde de Mauá, 66 - Itoupava Seca - Blumenau/SC

FOLHA:
24

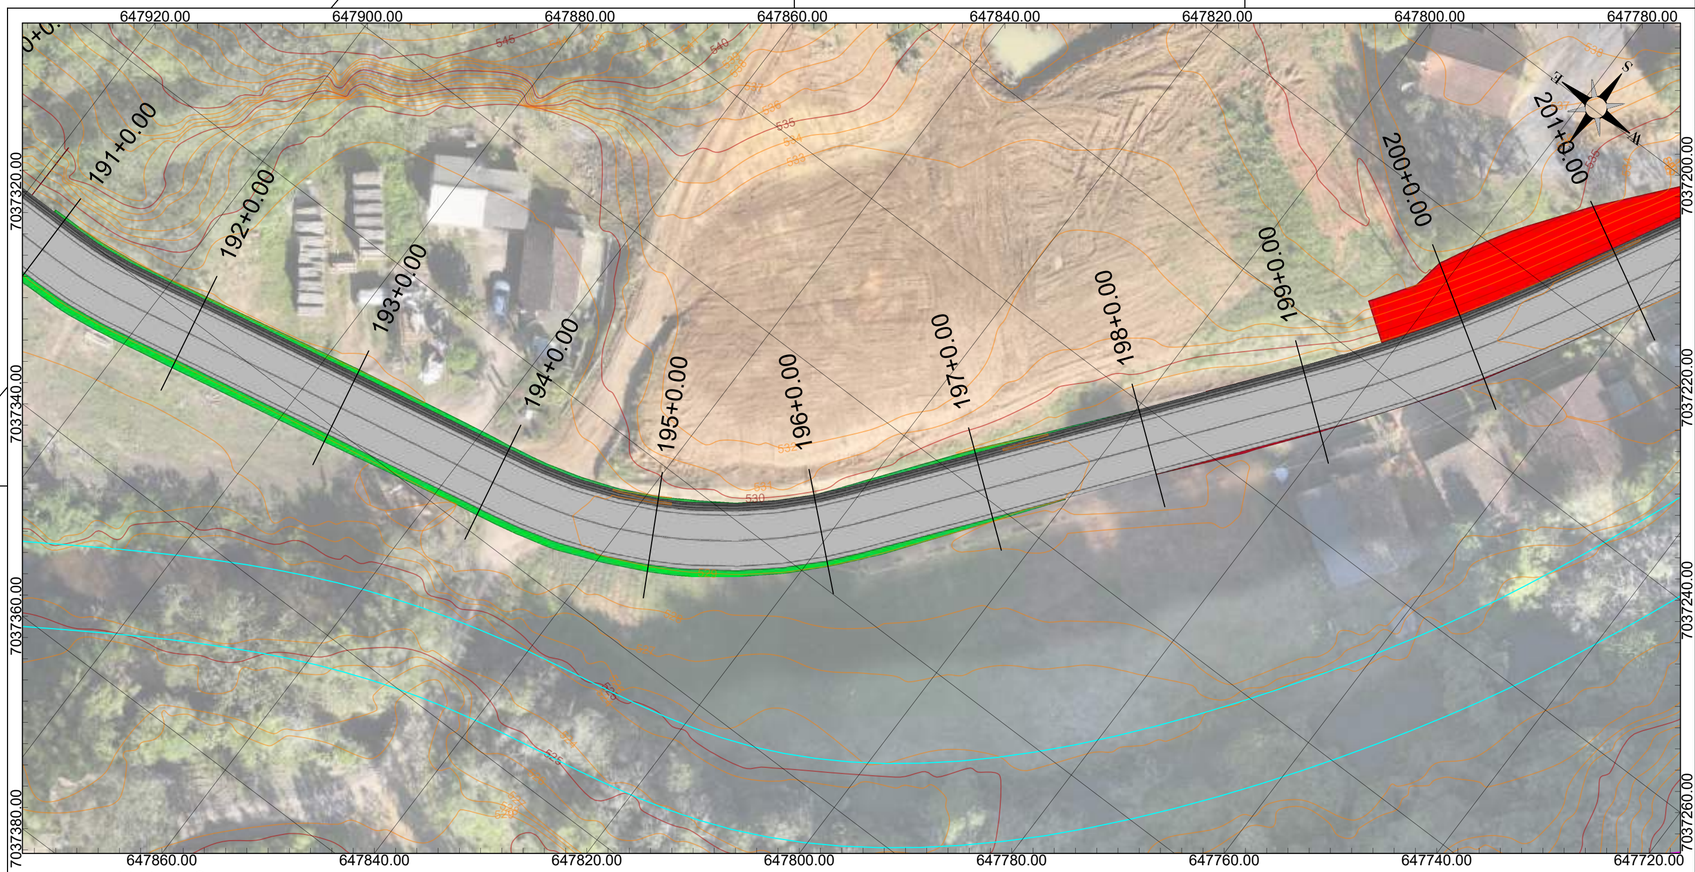

PLANTA TERRAPLENAGEM
ESC: 1/500

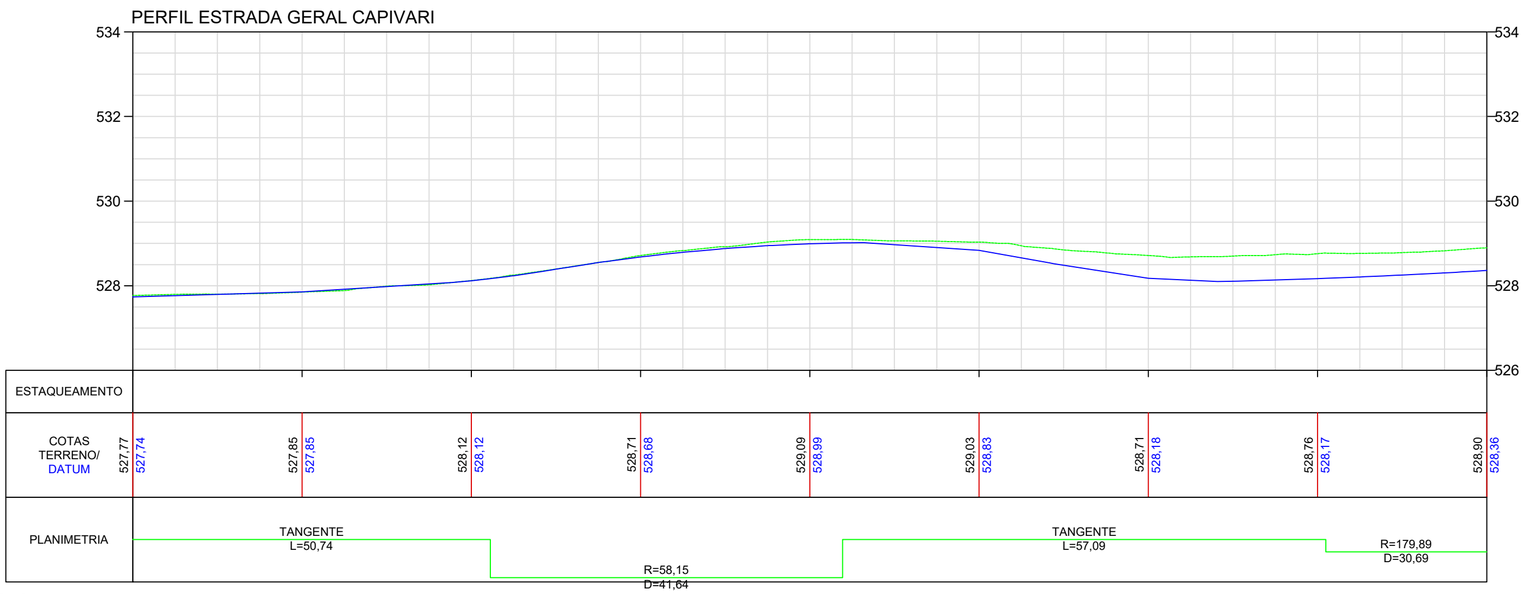

PERFIL LONGITUDINAL
ESC HORIZONTAL: 1/500
ESC VERTICAL: 1/100

NOTAS

DATUM SIRGAS 2000 MERIDIANO CENTRAL 51W ZONA 22J - UTM

LEGENDA

Corte		Curso d'água	
Aterro		Greide natural	
Curva mestra		Greide de terraplenagem	
Curva intermediária			

OBSERVAÇÕES

- Direitos autorais: o presente projeto abrange a seção de uso dos direitos autorais patrimoniais do projeto tão-somente para obra e local a que se destina, remanescendo sempre os referidos direitos autorais de integral propriedade de seu autor, tudo em consonância com a lei nº 5.194, de 24/12/66, que regula o exercício profissional do Engenheiro e a lei nº 9.610, de 19/02/98, que disciplina o Direito Autoral no país.

- Os serviços de corte e aterro serão realizados pela secretaria de obras do Município de Doutor Pedrinho. Portanto, não foi considerado seus serviços de movimento de terra e de transporte ao bota-fora.

--	--	--	--
Primeira Revisão	Reajuste do alinhamento	Luara	17/10/25
Emissão Inicial	Criação	Luara	03/10/25

RESPONSÁVEL TÉCNICO:

Eng. Matheus C. O. Bieging
CREA/SC 163523-1

CONTRATANTE:

Município de Doutor Pedrinho
CNPJ: 79.373.775/0001-62

PROJETO / DESCRIÇÃO:
Pavimentação da Estrada Geral Capivari
Planta baixa - Perfil longitudinal

DETALHAMENTO:
Terraplenagem

ESCALA:
Indicada

DATA:
17/10/2025

LOCAL:
Estrada Geral Capivari (DPE-465)


MUNICÍPIO/U.F.:
Doutor Pedrinho/SC

TER


CPV® ENGENHARIA

CPV ENGENHARIA E PROJETOS LTDA EPP
CREA/SC 169442-8 | CNPJ: 33.444.048/0001-48
Rua Visconde de Mauá, 66 - Itoupava Seca - Blumenau/SC

FOLHA:
25

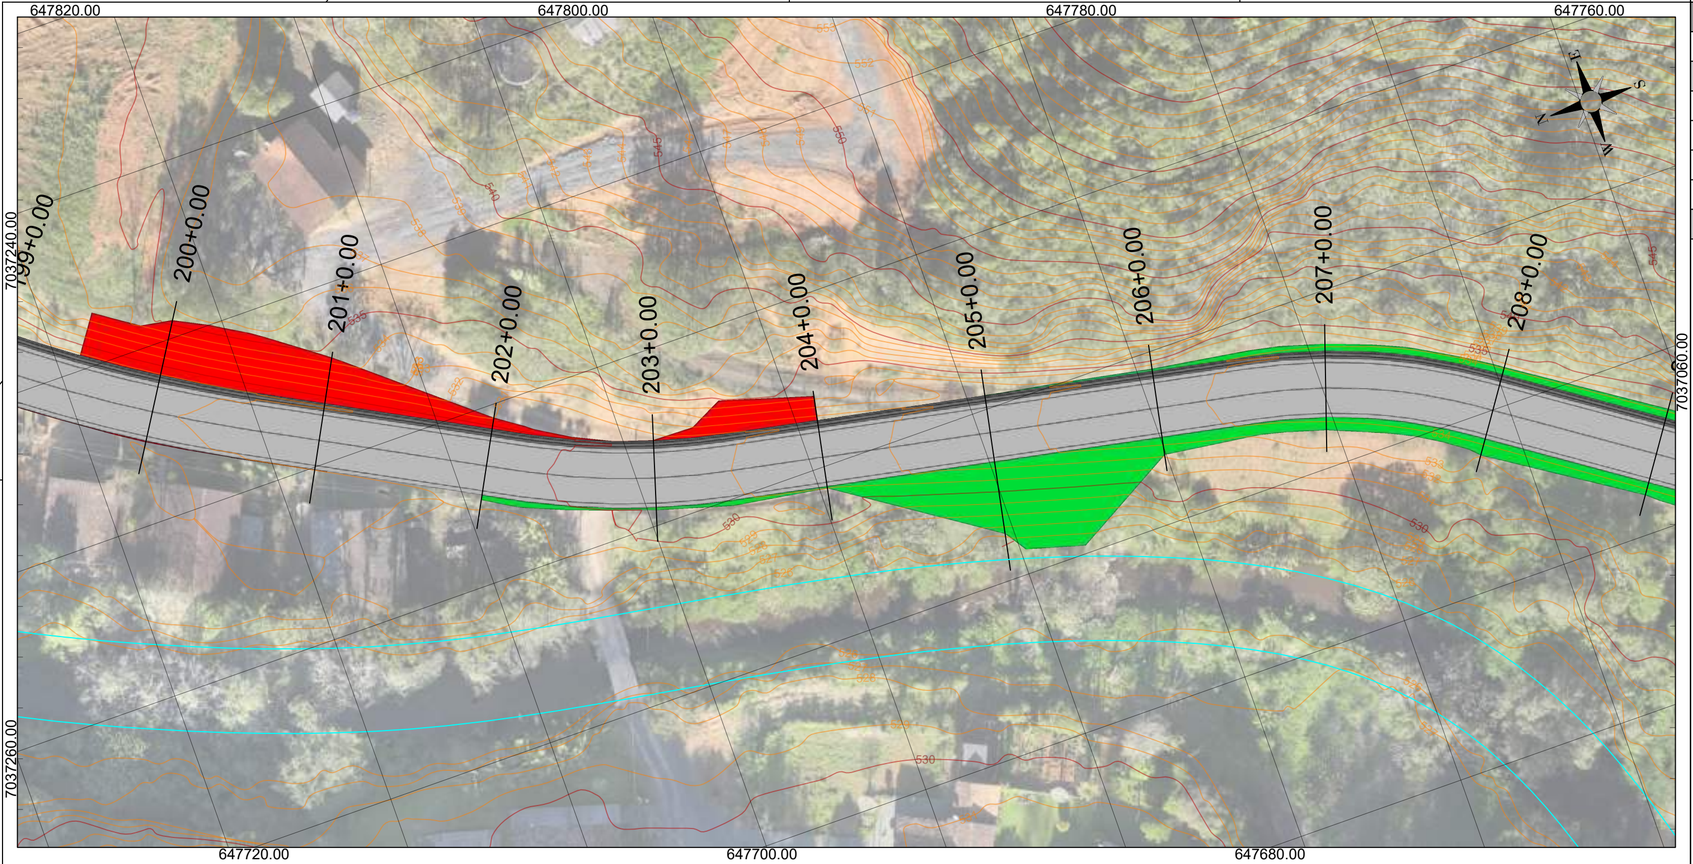

PLANTA TERRAPLENAGEM
ESC: 1/500

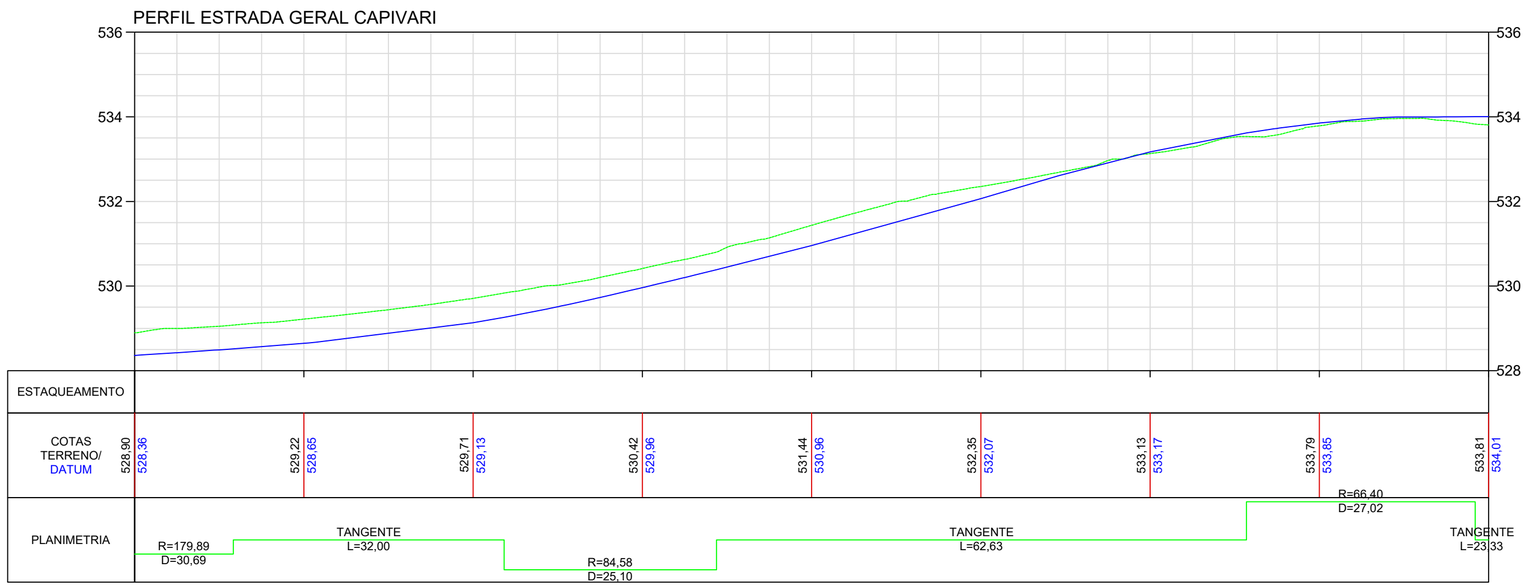

PERFIL LONGITUDINAL
ESC HORIZONTAL: 1/500
ESC VERTICAL: 1/100

NOTAS

DATUM SIRGAS 2000 MERIDIANO CENTRAL 51W ZONA 22J - UTM

LEGENDA

Corte		Curso d'água	
Aterro		Greide natural	
Curva mestra		Greide de terraplenagem	
Curva intermediária			

OBSERVAÇÕES

- Direitos autorais: o presente projeto abrange a seção de uso dos direitos autorais patrimoniais do projeto tão-somente para obra e local a que se destina, remanescendo sempre os referidos direitos autorais de integral propriedade de seu autor, tudo em consonância com a lei nº 5.194, de 24/12/66, que regula o exercício profissional do Engenheiro e a lei nº 9.610, de 19/02/98, que disciplina o Direito Autoral no país.

- Os serviços de corte e aterro serão realizados pela secretaria de obras do Município de Doutor Pedrinho. Portanto, não foi considerado seus serviços de movimento de terra e de transporte ao bota-fora.

--	--	--	--
Primeira Revisão	Reajuste do alinhamento	Luara	17/10/25
Emissão Inicial	Criação	Luara	03/10/25

RESPONSÁVEL TÉCNICO:

Eng. Matheus C. O. Bieging
CREA/SC 163523-1

CONTRATANTE:

Município de Doutor Pedrinho
CNPJ: 79.373.775/0001-62

PROJETO / DESCRIÇÃO:
Pavimentação da Estrada Geral Capivari
Planta baixa - Perfil longitudinal

DETALHAMENTO:
Terraplenagem

ESCALA:
Indicada

DATA:
17/10/2025

LOCAL:
Estrada Geral Capivari (DPE-465)


MUNICÍPIO/U.F.:
Doutor Pedrinho/SC

TER


CPV® ENGENHARIA

CPV ENGENHARIA E PROJETOS LTDA EPP
CREA/SC 169442-8 | CNPJ: 33.444.048/0001-48
Rua Visconde de Mauá, 66 - Itoupava Seca - Blumenau/SC

FOLHA:
26

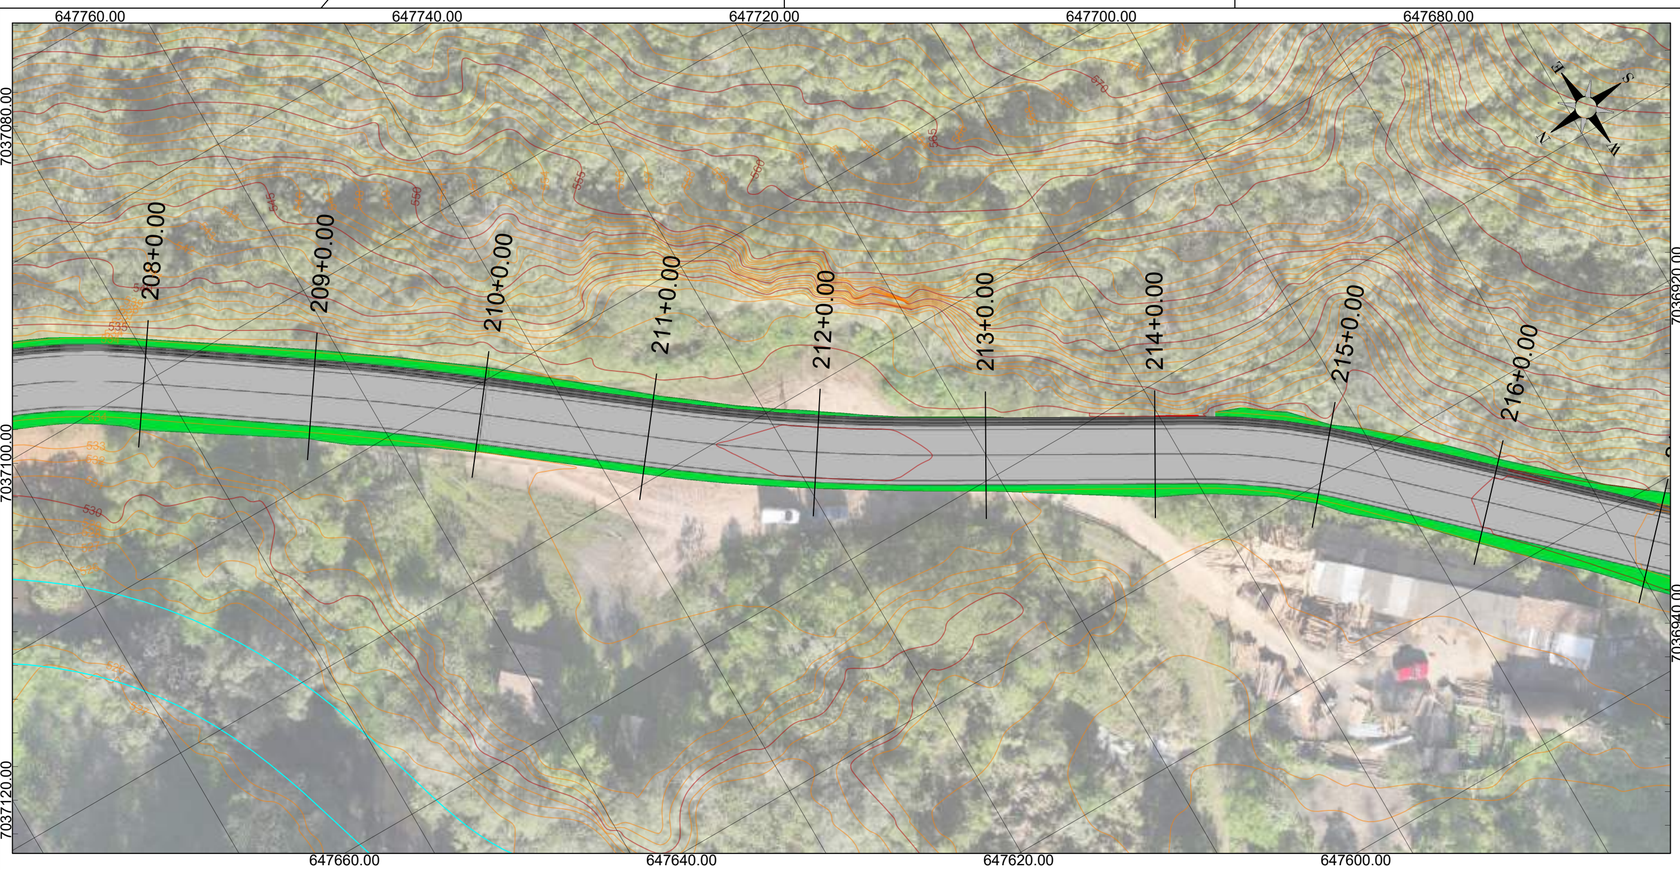

PLANTA TERRAPLENAGEM
ESC: 1/500

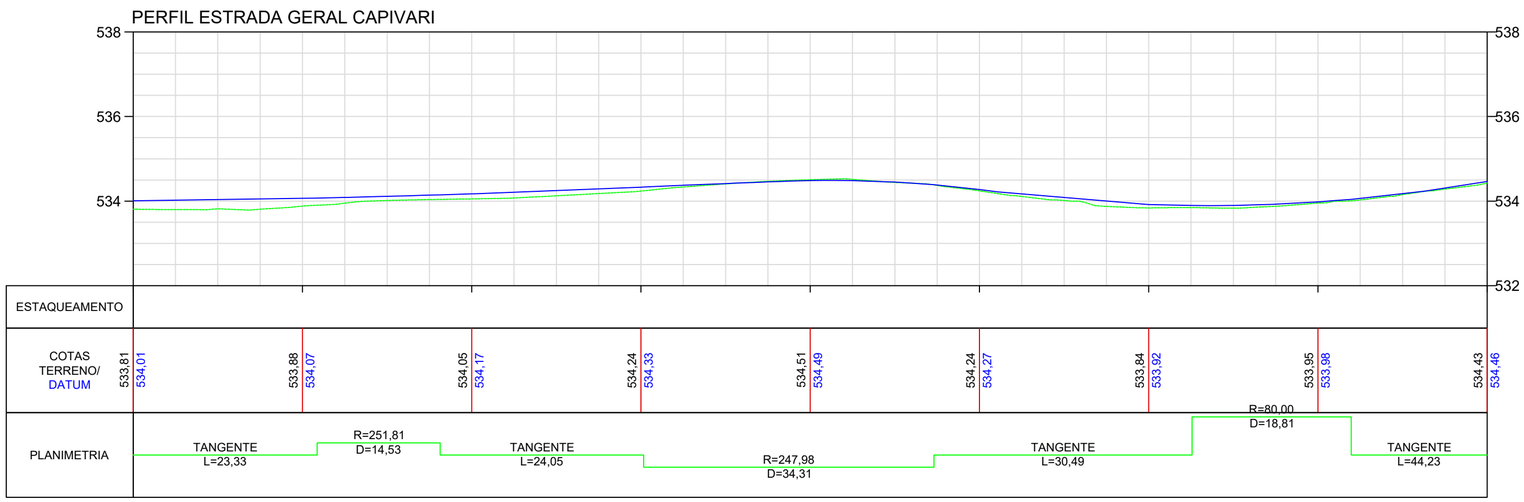

PERFIL LONGITUDINAL
ESC HORIZONTAL: 1/500
ESC VERTICAL: 1/100

NOTAS

DATUM SIRGAS 2000 MERIDIANO CENTRAL 51W ZONA 22J - UTM

LEGENDA

Corte		Curso d'água	
Aterro		Greide natural	
Curva mestra		Greide de terraplenagem	
Curva intermediária			

OBSERVAÇÕES

- Direitos autorais: o presente projeto abrange a seção de uso dos direitos autorais patrimoniais do projeto tão-somente para obra e local a que se destina, remanescendo sempre os referidos direitos autorais de integral propriedade de seu autor, tudo em consonância com a lei nº 5.194, de 24/12/66, que regula o exercício profissional do Engenheiro e a lei nº 9.610, de 19/02/98, que disciplina o Direito Autoral no país.

- Os serviços de corte e aterro serão realizados pela secretaria de obras do Município de Doutor Pedrinho. Portanto, não foi considerado seus serviços de movimento de terra e de transporte ao bota-fora.

--	--	--	--
Primeira Revisão	Reajuste do alinhamento	Luara	17/10/25
Emissão Inicial	Criação	Luara	03/10/25

RESPONSÁVEL TÉCNICO:	**CONTRATANTE:**
Eng. Matheus C. O. Bieging CREA/SC 163523-1	Município de Doutor Pedrinho CNPJ: 79.373.775/0001-62

PROJETO / DESCRIÇÃO:
Pavimentação da Estrada Geral Capivari
Planta baixa - Perfil longitudinal

DETALHAMENTO:
Terraplenagem

ESCALA:
Indicada

DATA:
17/10/2025

LOCAL:
Estrada Geral Capivari (DPE-465)


MUNICÍPIO/U.F.:
Doutor Pedrinho/SC

TER

CPV® ENGENHARIA


CPV ENGENHARIA E PROJETOS LTDA EPP
CREA/SC 169442-8 | CNPJ: 33.444.048/0001-48
Rua Visconde de Mauá, 66 - Itoupava Seca - Blumenau/SC

FOLHA:
27

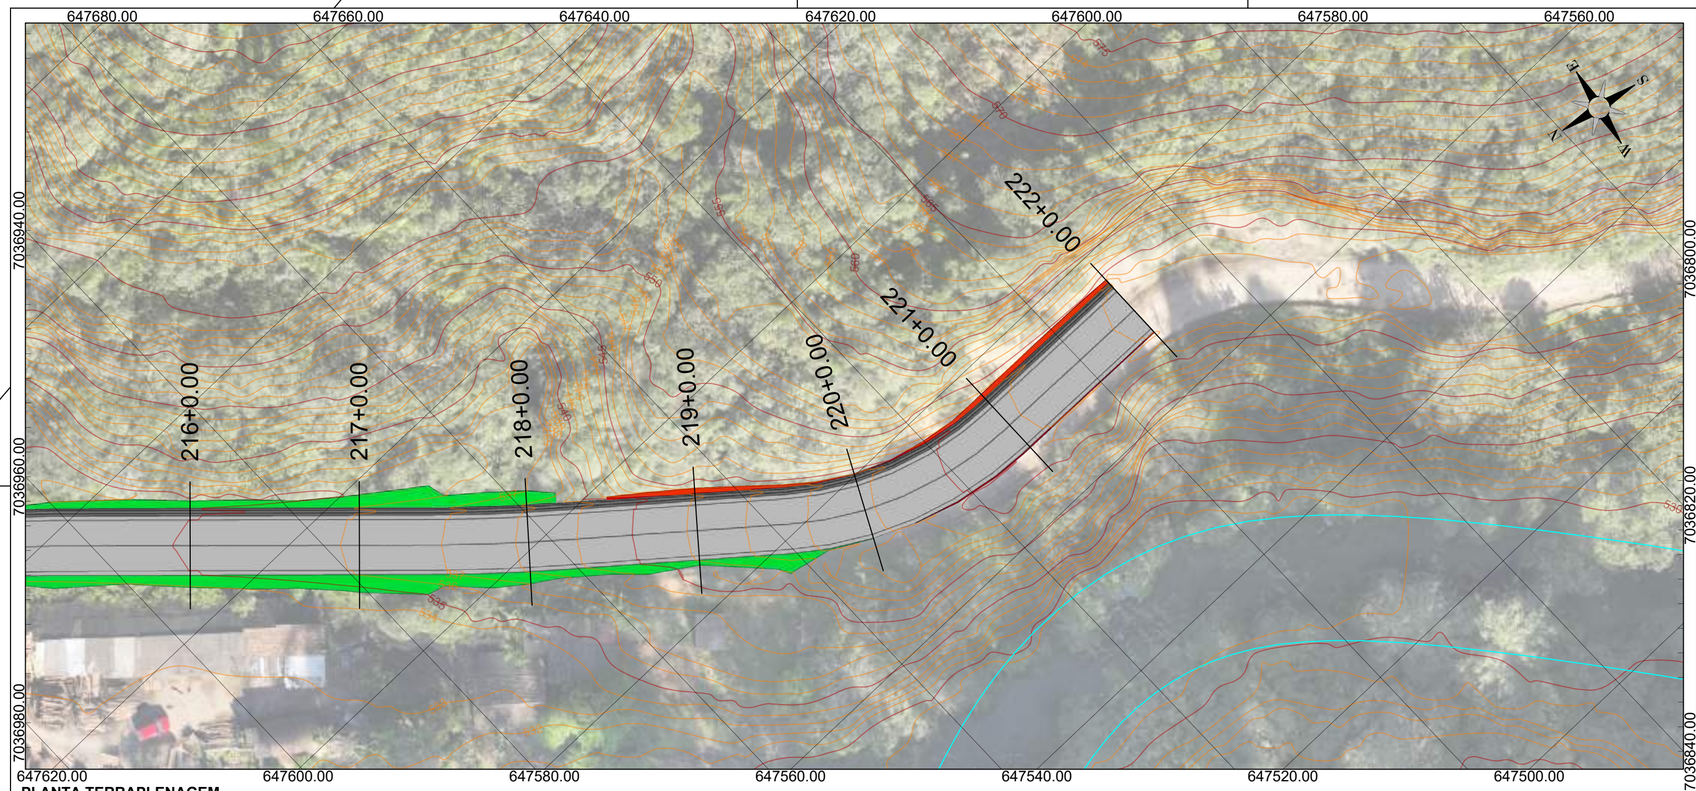

PLANTA TERRAPLENAGEM
ESC: 1/500

PERFIL ESTRADA GERAL CAPIVARI

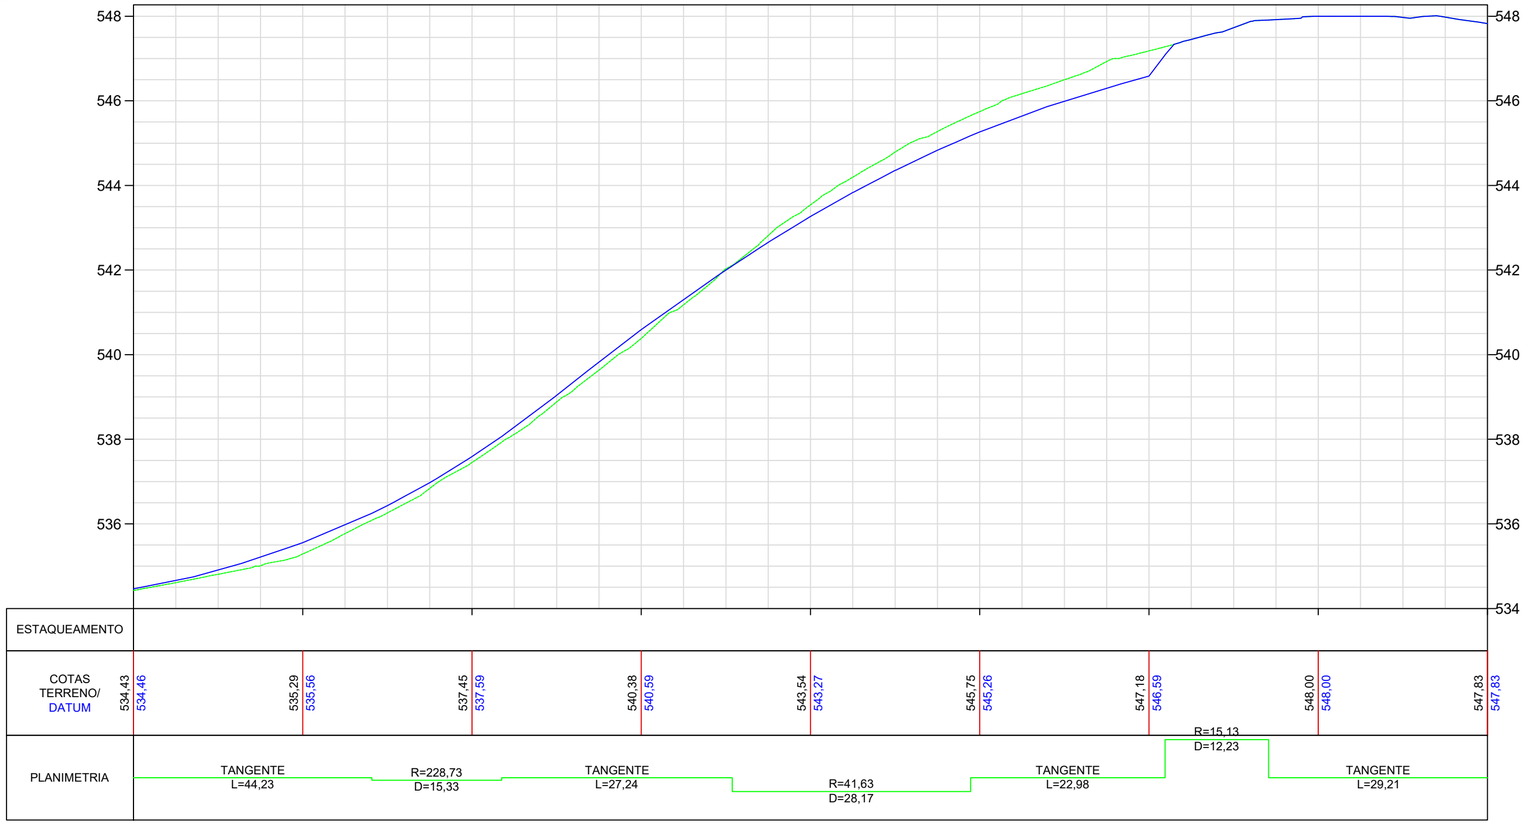

PERFIL LONGITUDINAL
ESC HORIZONTAL: 1/500
ESC VERTICAL: 1/100

NOTAS

DATUM SIRGAS 2000 MERIDIANO CENTRAL 51W ZONA 22J - UTM

LEGENDA

Corte		Curso d'água	
Aterro		Greide natural	
Curva mestra		Greide de terraplenagem	
Curva intermediária			

OBSERVAÇÕES

- Direitos autorais: o presente projeto abrange a seção de uso dos direitos autorais patrimoniais do projeto tão-somente para obra e local a que se destina, remanescendo sempre os referidos direitos autorais de integral propriedade de seu autor, tudo em consonância com a lei nº 5.194, de 24/12/66, que regula o exercício profissional do Engenheiro e a lei nº 9.610, de 19/02/98, que disciplina o Direito Autoral no país.

- Os serviços de corte e aterro serão realizados pela secretaria de obras do Município de Doutor Pedrinho. Portanto, não foi considerado seus serviços de movimento de terra e de transporte ao bota-fora.

--	--	--	--
Primeira Revisão	Reajuste do alinhamento	Luara	17/10/25
Emissão Inicial	Criação	Luara	03/10/25

RESPONSÁVEL TÉCNICO:

Eng. Matheus C. O. Bieging
CREA/SC 163523-1

CONTRATANTE:

Município de Doutor Pedrinho
CNPJ: 79.373.775/0001-62

PROJETO / DESCRIÇÃO:
Pavimentação da Estrada Geral Capivari
Planta baixa - Perfil longitudinal

DETALHAMENTO:
Terraplenagem

ESCALA:
Indicada

DATA:
17/10/2025

LOCAL:
Estrada Geral Capivari (DPE-465)


MUNICÍPIO/U.F.:
Doutor Pedrinho/SC


TER


CPV® ENGENHARIA


CPV ENGENHARIA E PROJETOS LTDA EPP
CREA/SC 169442-8 | CNPJ: 33.444.048/0001-48
Rua Visconde de Mauá, 66 - Itoupava Seca - Blumenau/SC


FOLHA:
28

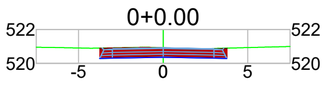


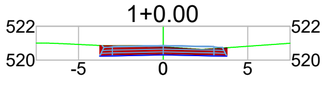


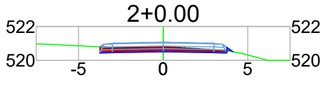


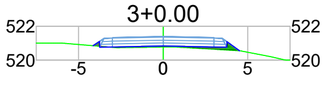


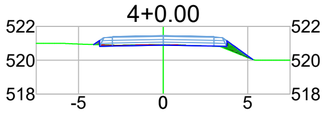


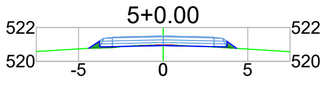


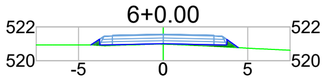


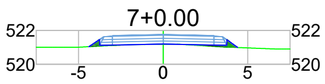


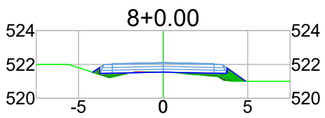


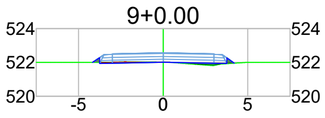


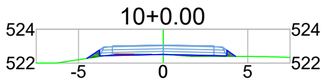


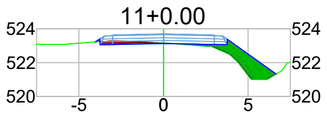


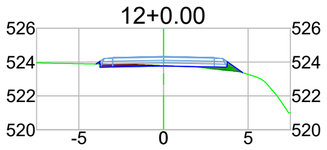


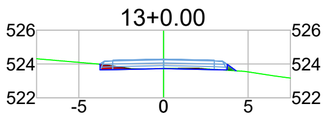


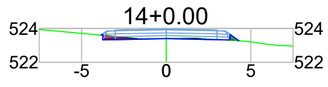


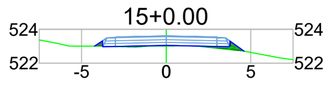


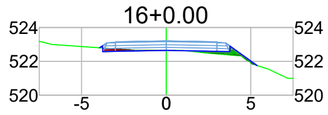


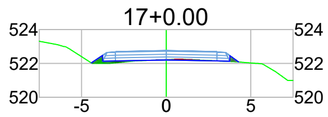


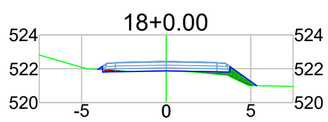


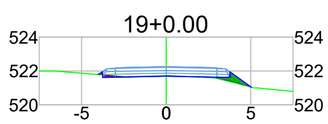


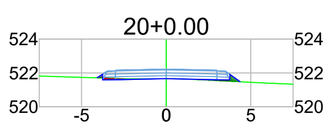


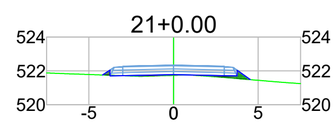


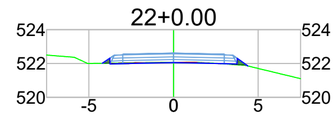


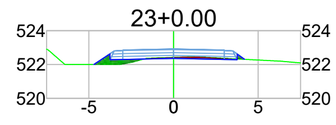


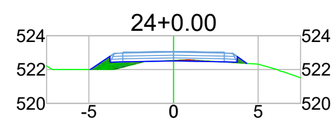


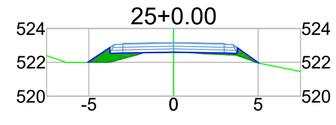


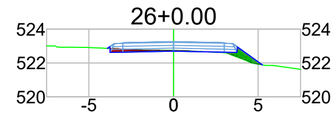


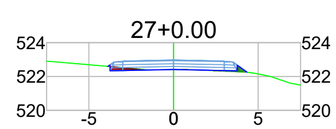


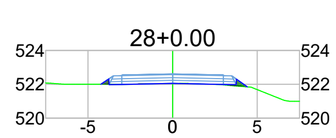


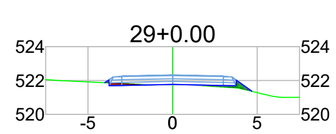


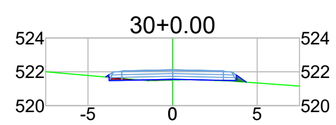


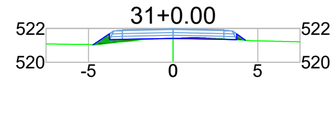


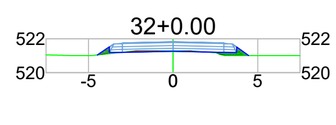


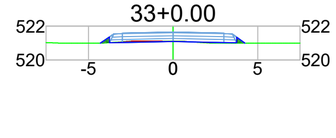


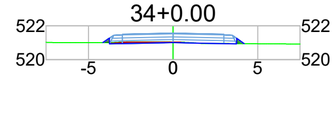


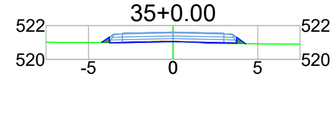

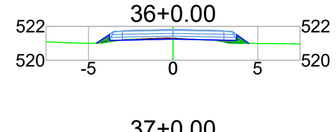

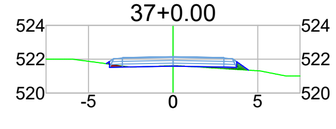

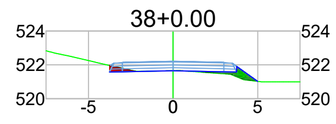

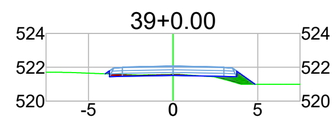

NOTAS

DATUM SIRGAS 2000 MERIDIANO CENTRAL 51W ZONA 22J - UTM

LEGENDA

Corte		Greide natural	
Aterro		Greide de terraplenagem	

OBSERVAÇÕES

- Direitos autorais: o presente projeto abrange a seção de uso dos direitos autorais patrimoniais do projeto tão-somente para obra e local a que se destina, remanescendo sempre os referidos direitos autorais de integral propriedade de seu autor, tudo em consonância com a lei nº 5.194, de 24/12/66, que regula o exercício profissional do Engenheiro e a lei nº 9.610, de 19/02/98, que disciplina o Direito Autoral no país.

- Os serviços de corte e aterro serão realizados pela secretaria de obras do Município de Doutor Pedrinho. Portanto, não foi considerado seus serviços de movimento de terra e de transporte ao bota-fora.

--	--	--	--
Primeira Revisão	Reajuste do alinhamento	Luara	17/10/25
Emissão Inicial	Criação	Luara	03/10/25

RESPONSÁVEL TÉCNICO:

Eng. Matheus C. O. Bieging
CREA/SC 163523-1

CONTRATANTE:

Município de Doutor Pedrinho
CNPJ: 79.373.775/0001-62

PROJETO / DESCRIÇÃO:
Pavimentação da Estrada Geral Capivari
Seções Transversais

DETALHAMENTO:
Terraplenagem

ESCALA:
1/250

DATA:
17/10/2025


LOCAL:
Estrada Geral Capivari (DPE-465)


MUNICÍPIO/U.F.:
Doutor Pedrinho/SC


TER


FOLHA:
29

CPV® ENGENHARIA
CPV ENGENHARIA E PROJETOS LTDA EPP
CREA/SC 169442-8 | CNPJ: 33.444.048/0001-48
Rua Visconde de Mauá, 66 - Itoupava Seca - Blumenau/SC

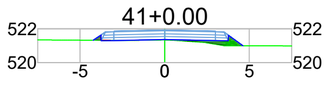


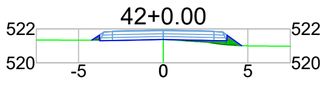


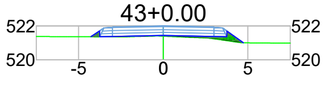


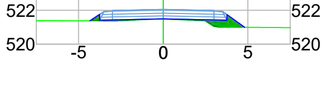





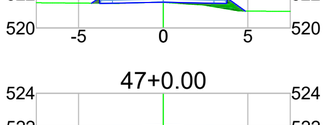


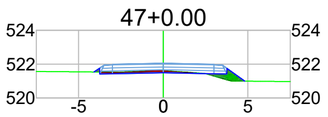


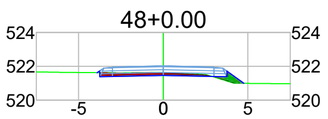


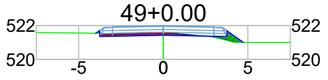


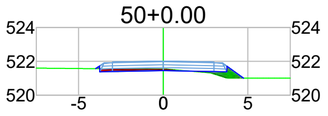


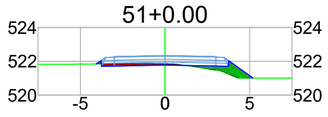


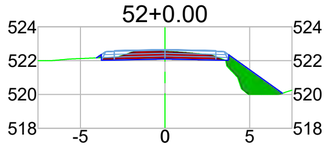


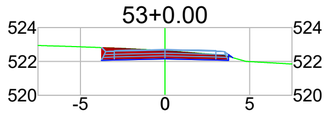


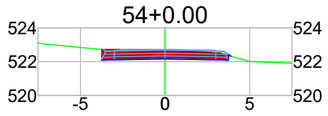


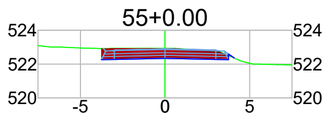


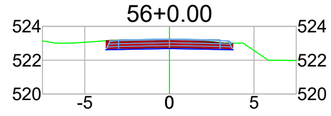


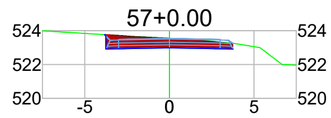


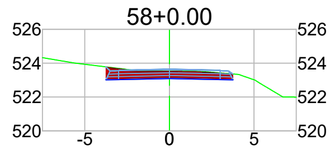


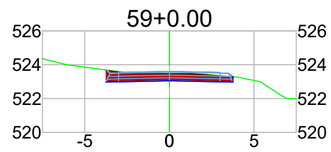


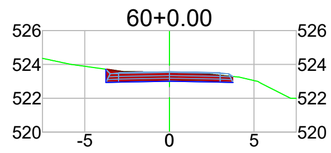


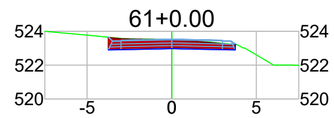


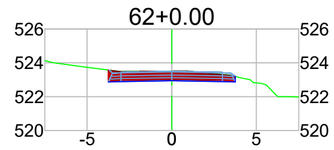


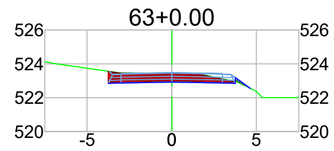


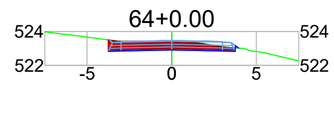


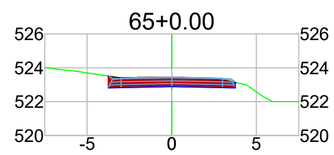


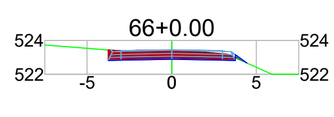


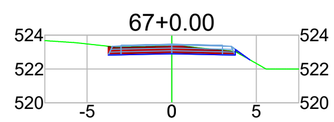


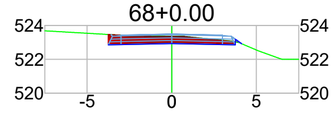


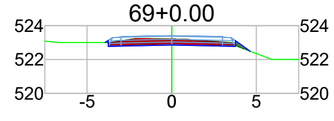


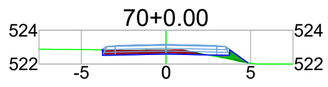


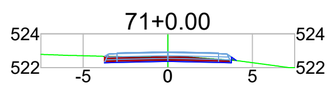


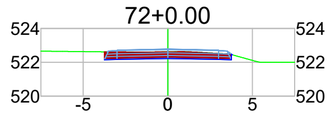


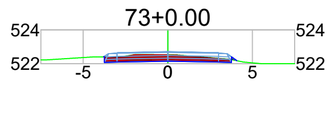


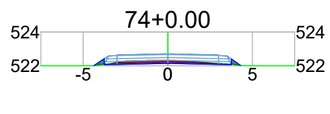


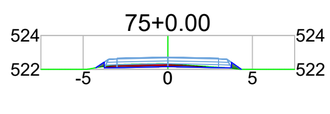


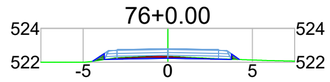

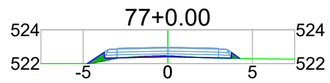

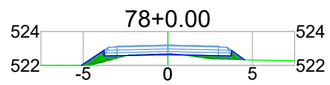

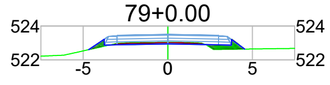

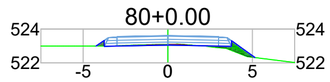

NOTAS

DATUM SIRGAS 2000 MERIDIANO CENTRAL 51W ZONA 22J - UTM

LEGENDA

Corte		Greide natural	
Aterro		Greide de terraplenagem	

OBSERVAÇÕES

- Direitos autorais: o presente projeto abrange a seção de uso dos direitos autorais patrimoniais do projeto tão-somente para obra e local a que se destina, remanescendo sempre os referidos direitos autorais de integral propriedade de seu autor, tudo em consonância com a lei nº 5.194, de 24/12/66, que regula o exercício profissional do Engenheiro e a lei nº 9.610, de 19/02/98, que disciplina o Direito Autoral no país.

- Os serviços de corte e aterro serão realizados pela secretaria de obras do Município de Doutor Pedrinho. Portanto, não foi considerado seus serviços de movimento de terra e de transporte ao bota-fora.

--	--	--	--
Primeira Revisão	Reajuste do alinhamento	Luara	17/10/25
Emissão Inicial	Criação	Luara	03/10/25

RESPONSÁVEL TÉCNICO:

Eng. Matheus C. O. Bieging
CREA/SC 163523-1

CONTRATANTE:

Município de Doutor Pedrinho
CNPJ: 79.373.775/0001-62

PROJETO / DESCRIÇÃO:
Pavimentação da Estrada Geral Capivari
Seções Transversais

DETALHAMENTO:
Terraplenagem

ESCALA:
1/250

DATA:
17/10/2025


LOCAL:
Estrada Geral Capivari (DPE-465)


MUNICÍPIO/U.F.:
Doutor Pedrinho/SC


TER


FOLHA:
30


CPV® ENGENHARIA
CPV ENGENHARIA E PROJETOS LTDA EPP
CREA/SC 169442-8 | CNPJ: 33.444.048/0001-48
Rua Visconde de Mauá, 66 - Itoupava Seca - Blumenau/SC

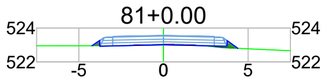


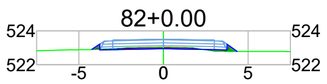


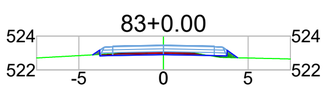


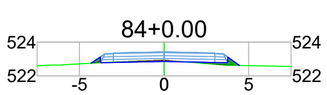


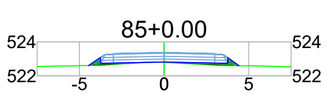


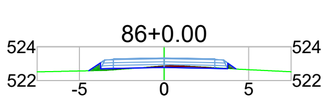


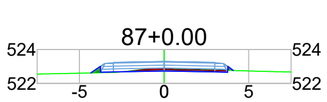


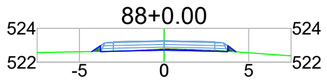


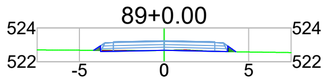


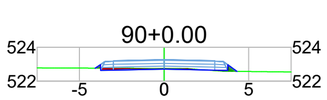


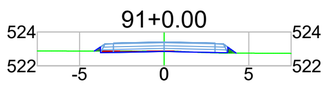


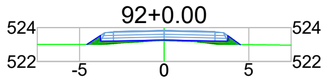


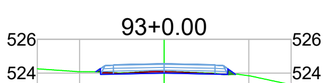


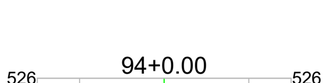


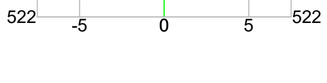


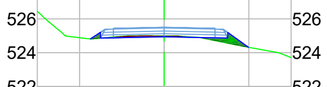


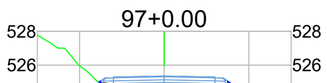


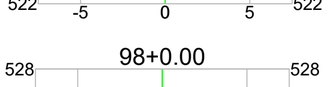


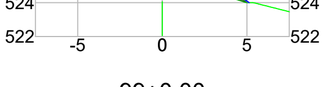


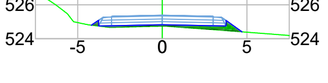


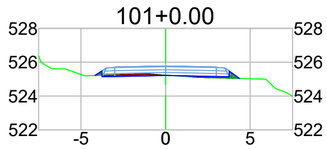


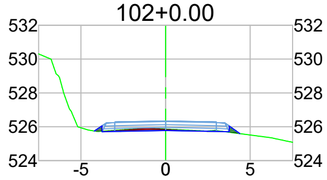


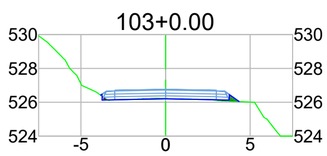


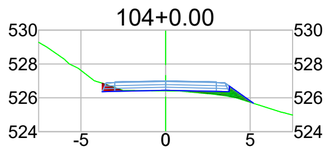


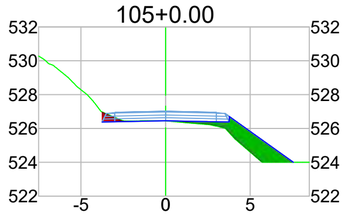


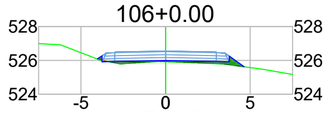


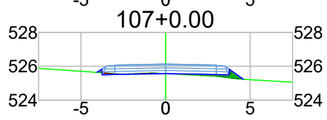


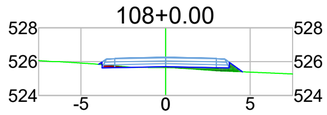


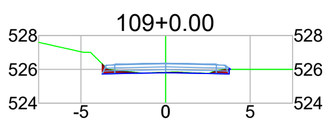


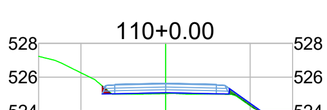


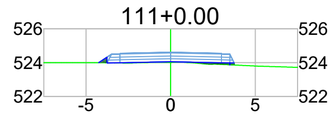


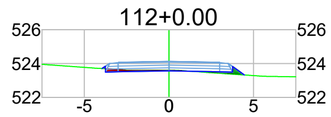


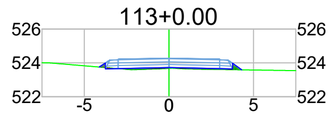


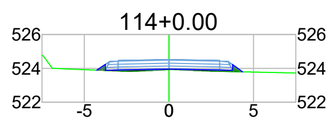


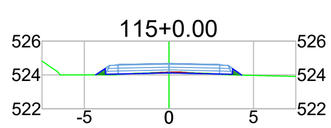


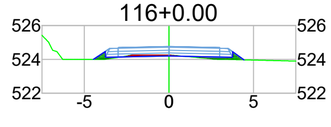

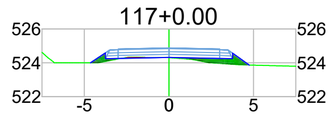

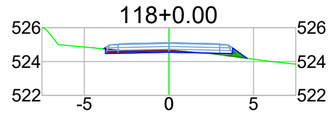

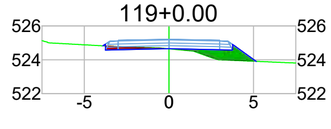

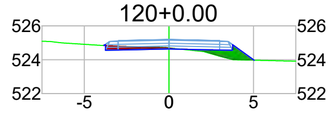

NOTAS

DATUM SIRGAS 2000 MERIDIANO CENTRAL 51W ZONA 22J - UTM

LEGENDA

Corte		Greide natural	
Aterro		Greide de terraplenagem	

OBSERVAÇÕES

- Direitos autorais: o presente projeto abrange a seção de uso dos direitos autorais patrimoniais do projeto tão-somente para obra e local a que se destina, remanescendo sempre os referidos direitos autorais de integral propriedade de seu autor, tudo em consonância com a lei nº 5.194, de 24/12/66, que regula o exercício profissional do Engenheiro e a lei nº 9.610, de 19/02/98, que disciplina o Direito Autoral no país.

- Os serviços de corte e aterro serão realizados pela secretaria de obras do Município de Doutor Pedrinho. Portanto, não foi considerado seus serviços de movimento de terra e de transporte ao bota-fora.

--	--	--	--
Primeira Revisão	Reajuste do alinhamento	Luara	17/10/25
Emissão Inicial	Criação	Luara	03/10/25

RESPONSÁVEL TÉCNICO:

Eng. Matheus C. O. Bieging
CREA/SC 163523-1

CONTRATANTE:

Município de Doutor Pedrinho
CNPJ: 79.373.775/0001-62

PROJETO / DESCRIÇÃO:
Pavimentação da Estrada Geral Capivari
Seções Transversais

DETALHAMENTO:
Terraplenagem

ESCALA:
1/250

DATA:
17/10/2025


LOCAL:
Estrada Geral Capivari (DPE-465)


MUNICÍPIO/U.F.:
Doutor Pedrinho/SC


TER


FOLHA:
31


CPV® ENGENHARIA
CPV ENGENHARIA E PROJETOS LTDA EPP
CREA/SC 169442-8 | CNPJ: 33.444.048/0001-48
Rua Visconde de Mauá, 66 - Itoupava Seca - Blumenau/SC

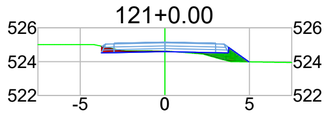


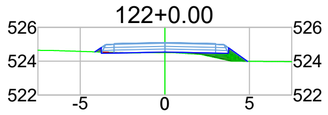


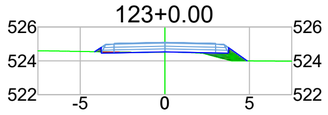


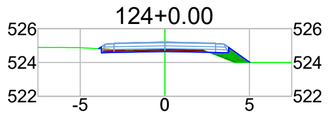


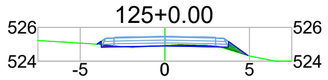


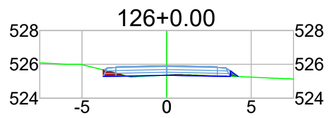


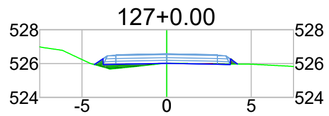


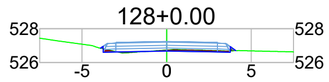


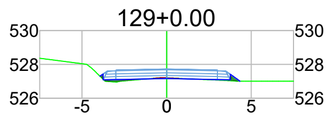


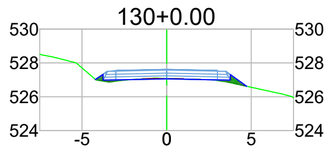


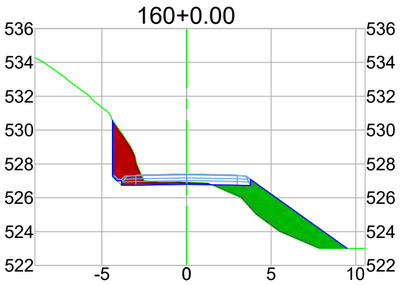


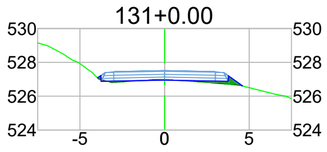


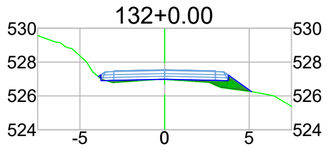


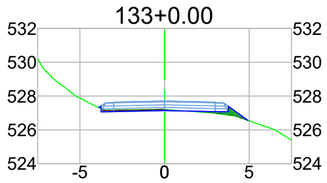


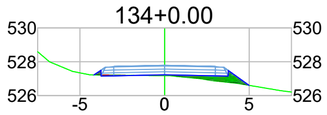


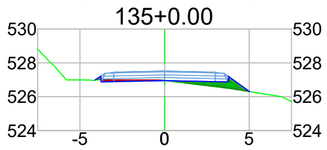


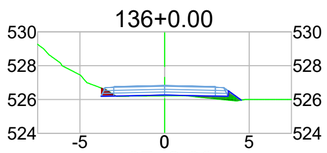


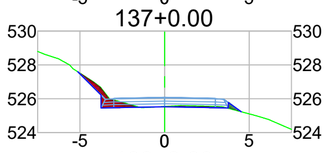


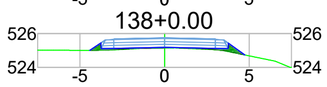


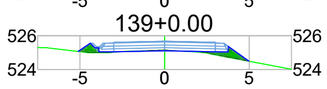


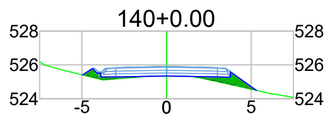


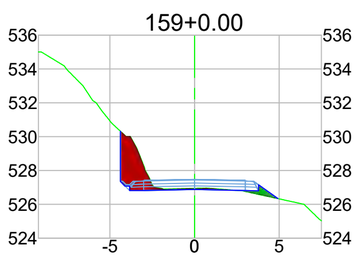


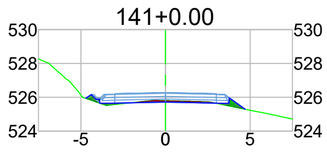


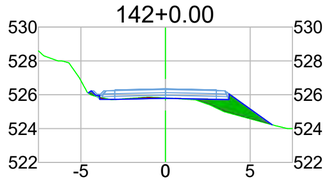


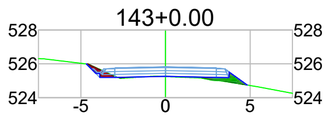


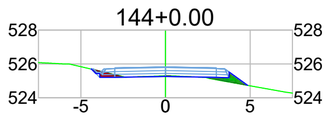


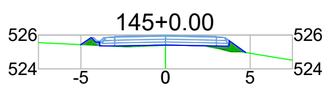


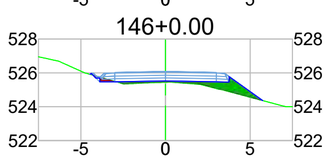


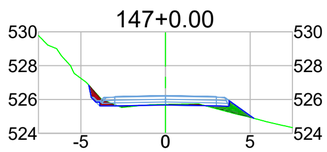


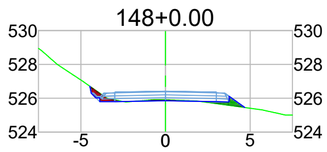


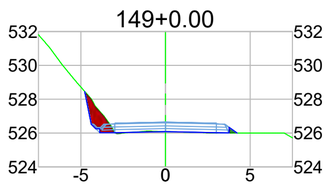


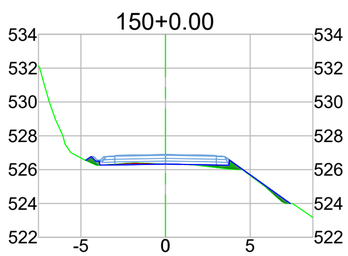


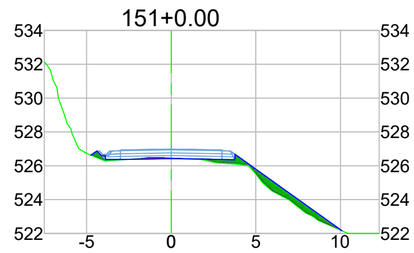


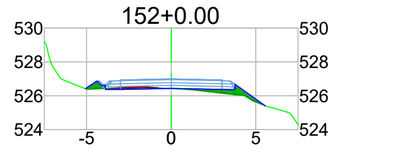


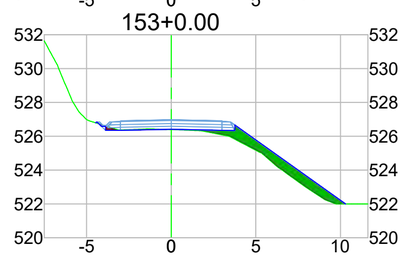


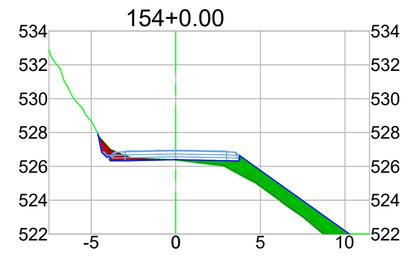

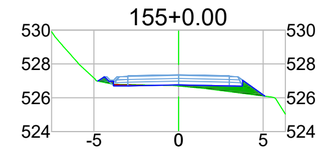

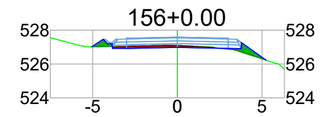

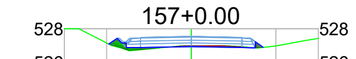

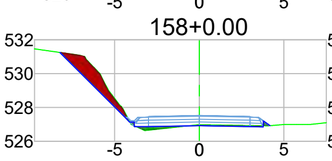

NOTAS

DATUM SIRGAS 2000 MERIDIANO CENTRAL 51W ZONA 22J - UTM

LEGENDA

Corte		Greide natural	
Aterro		Greide de terraplenagem	

OBSERVAÇÕES

- Direitos autorais: o presente projeto abrange a seção de uso dos direitos autorais patrimoniais do projeto tão-somente para obra e local a que se destina, remanescendo sempre os referidos direitos autorais de integral propriedade de seu autor, tudo em consonância com a lei nº 5.194, de 24/12/66, que regula o exercício profissional do Engenheiro e a lei nº 9.610, de 19/02/98, que disciplina o Direito Autoral no país.

- Os serviços de corte e aterro serão realizados pela secretaria de obras do Município de Doutor Pedrinho. Portanto, não foi considerado seus serviços de movimento de terra e de transporte ao bota-fora.

--	--	--	--
Primeira Revisão	Reajuste do alinhamento	Luara	17/10/25
Emissão Inicial	Criação	Luara	03/10/25

RESPONSÁVEL TÉCNICO:

Eng. Matheus C. O. Bieging
CREA/SC 163523-1

CONTRATANTE:

Município de Doutor Pedrinho
CNPJ: 79.373.775/0001-62

PROJETO / DESCRIÇÃO:
Pavimentação da Estrada Geral Capivari
Seções Transversais

DETALHAMENTO:
Terraplenagem

ESCALA:
1/250

DATA:
17/10/2025

LOCAL:
Estrada Geral Capivari (DPE-465)


MUNICÍPIO/U.F.:
Doutor Pedrinho/SC


TER


CPV® ENGENHARIA


CPV ENGENHARIA E PROJETOS LTDA EPP
CREA/SC 169442-8 | CNPJ: 33.444.048/0001-48
Rua Visconde de Mauá, 66 - Itoupava Seca - Blumenau/SC


FOLHA:
32

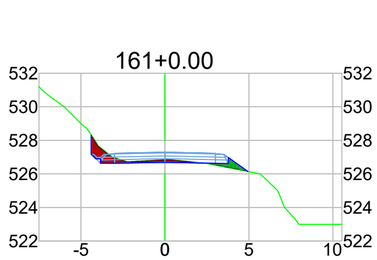


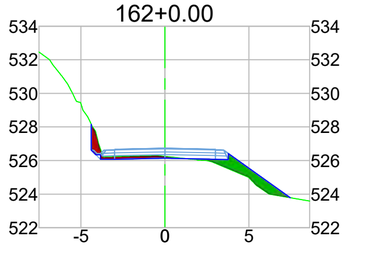


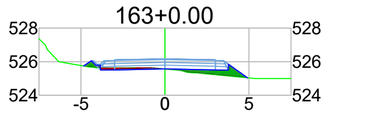


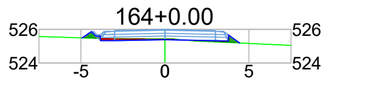


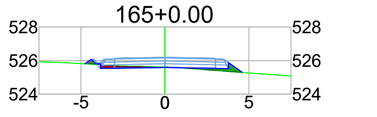


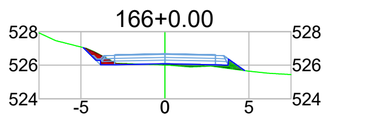


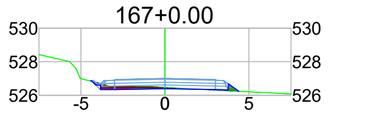


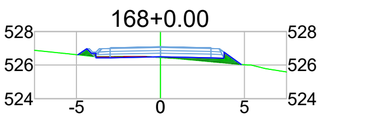


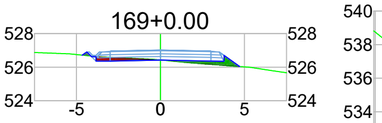


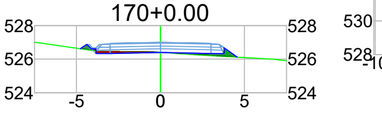


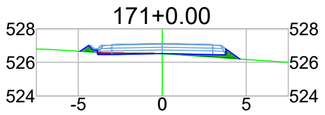


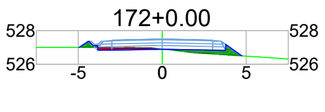


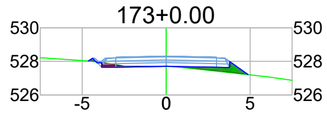


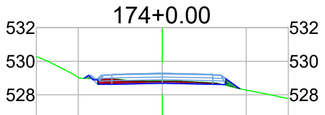


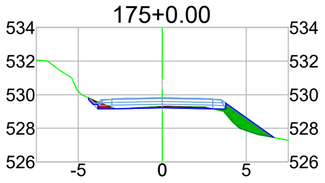


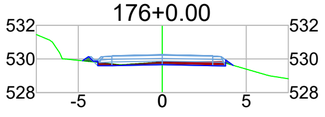


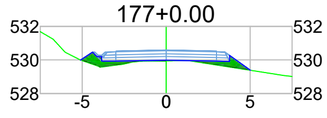


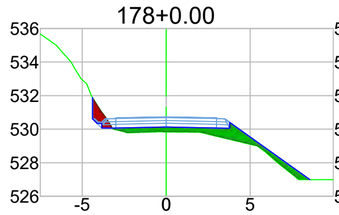


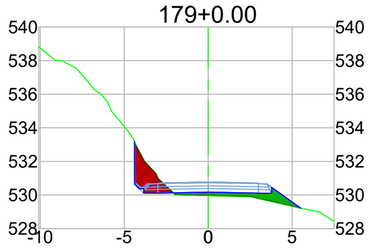


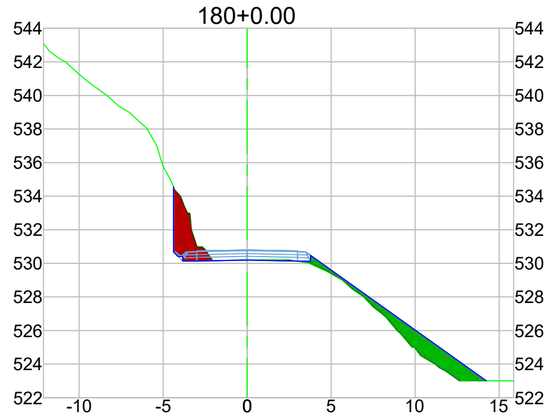


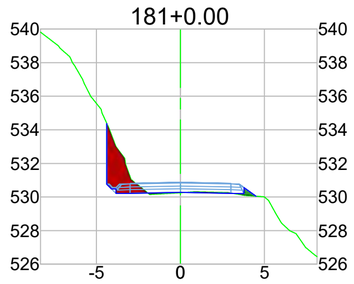


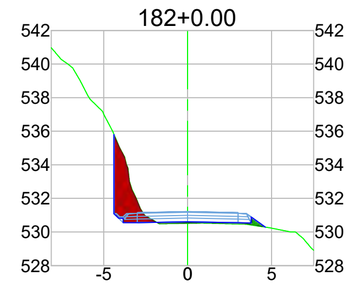


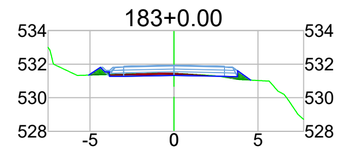


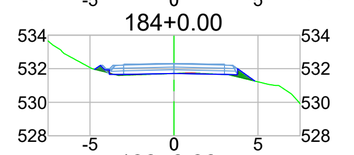


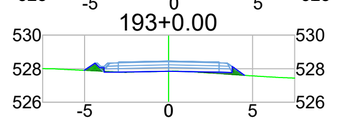


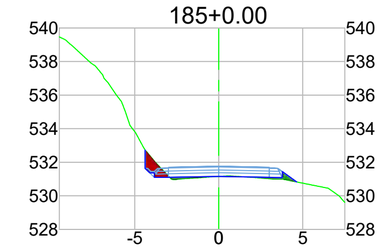


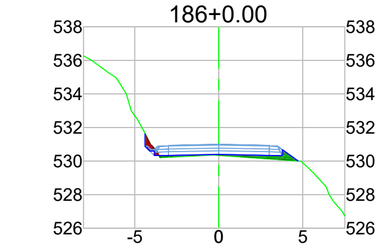


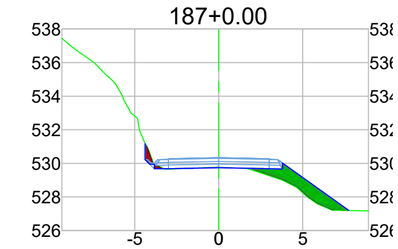


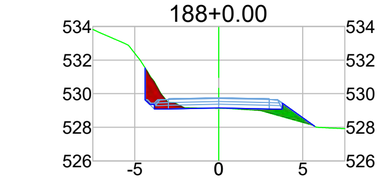

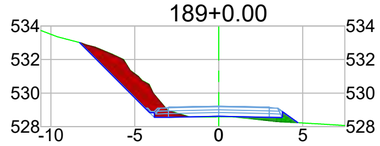

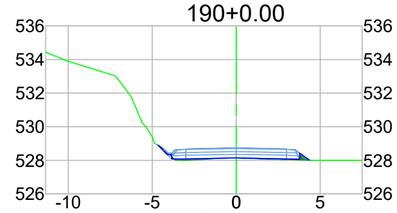

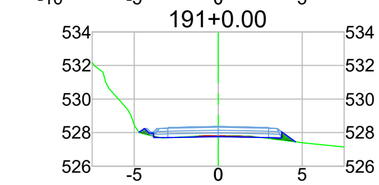

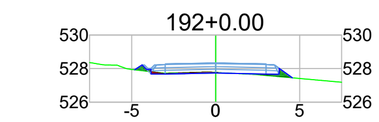

NOTAS

DATUM SIRGAS 2000 MERIDIANO CENTRAL 51W ZONA 22J - UTM

LEGENDA

Corte		Greide natural	
Aterro		Greide de terraplenagem	

OBSERVAÇÕES

- Direitos autorais: o presente projeto abrange a seção de uso dos direitos autorais patrimoniais do projeto tão-somente para obra e local a que se destina, remanescendo sempre os referidos direitos autorais de integral propriedade de seu autor, tudo em consonância com a lei nº 5.194, de 24/12/66, que regula o exercício profissional do Engenheiro e a lei nº 9.610, de 19/02/98, que disciplina o Direito Autoral no país.

- Os serviços de corte e aterro serão realizados pela secretaria de obras do Município de Doutor Pedrinho. Portanto, não foi considerado seus serviços de movimento de terra e de transporte ao bota-fora.

--	--	--	--
Primeira Revisão	Reajuste do alinhamento	Luara	17/10/25
Emissão Inicial	Criação	Luara	03/10/25

RESPONSÁVEL TÉCNICO:

Eng. Matheus C. O. Bieging
CREA/SC 163523-1

CONTRATANTE:

Município de Doutor Pedrinho
CNPJ: 79.373.775/0001-62

PROJETO / DESCRIÇÃO:
Pavimentação da Estrada Geral Capivari
Seções Transversais

DETALHAMENTO:
Terraplenagem

ESCALA:
1/250

DATA:
17/10/2025

LOCAL:
Estrada Geral Capivari (DPE-465)


MUNICÍPIO/U.F.:
Doutor Pedrinho/SC


TER


CPV® ENGENHARIA


CPV ENGENHARIA E PROJETOS LTDA EPP
CREA/SC 169442-8 | CNPJ: 33.444.048/0001-48
Rua Visconde de Mauá, 66 - Itoupava Seca - Blumenau/SC


FOLHA:
33

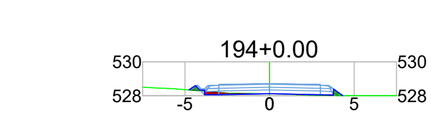


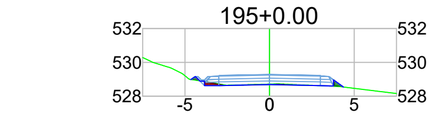


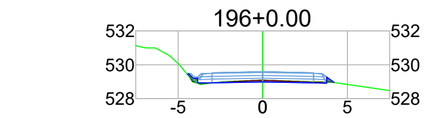


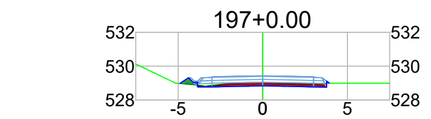


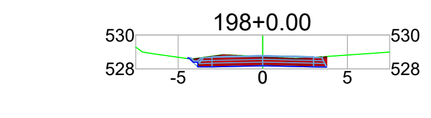


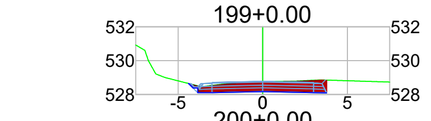


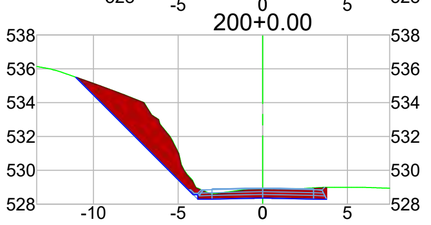


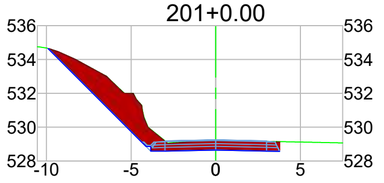


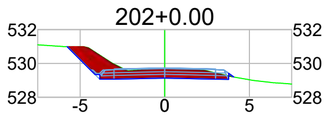


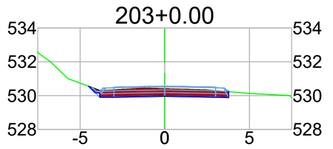


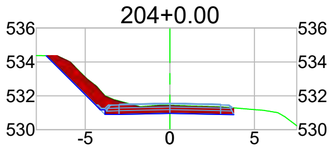


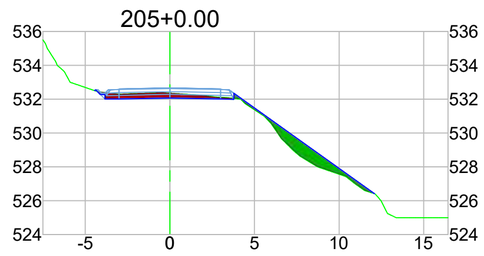


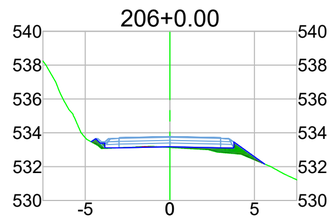


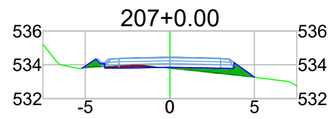


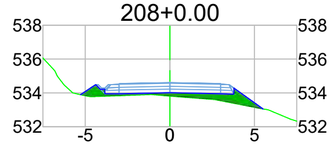


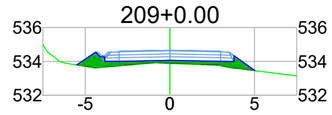


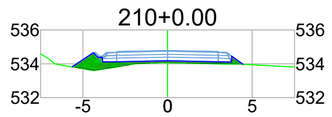


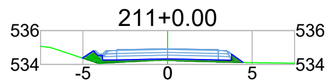


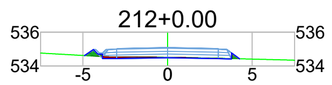


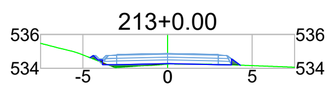


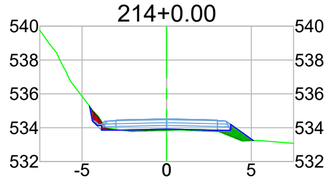


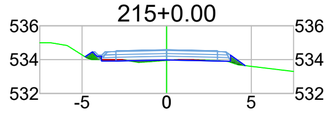


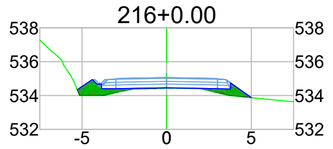


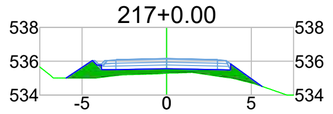


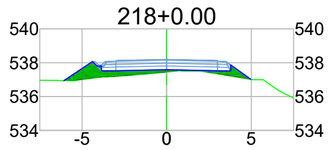

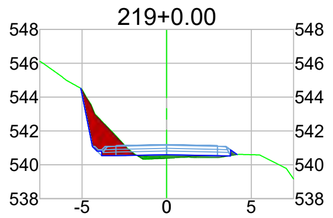

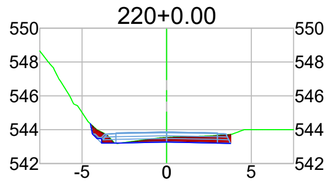

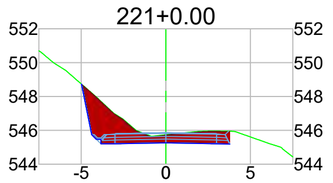

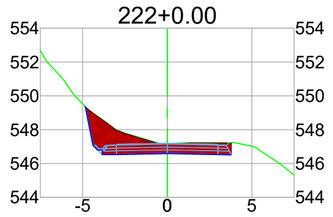

NOTAS

DATUM SIRGAS 2000 MERIDIANO CENTRAL 51W ZONA 22J - UTM

LEGENDA

Corte		Greide natural	
Aterro		Greide de terraplenagem	

OBSERVAÇÕES

- Direitos autorais: o presente projeto abrange a seção de uso dos direitos autorais patrimoniais do projeto tão-somente para obra e local a que se destina, remanescendo sempre os referidos direitos autorais de integral propriedade de seu autor, tudo em consonância com a lei nº 5.194, de 24/12/66, que regula o exercício profissional do Engenheiro e a lei nº 9.610, de 19/02/98, que disciplina o Direito Autoral no país.

- Os serviços de corte e aterro serão realizados pela secretaria de obras do Município de Doutor Pedrinho. Portanto, não foi considerado seus serviços de movimento de terra e de transporte ao bota-fora.

--	--	--	--
Primeira Revisão	Reajuste do alinhamento	Luara	17/10/25
Emissão Inicial	Criação	Luara	03/10/25

RESPONSÁVEL TÉCNICO:

Eng. Matheus C. O. Bieging
CREA/SC 163523-1

CONTRATANTE:

Município de Doutor Pedrinho
CNPJ: 79.373.775/0001-62

PROJETO / DESCRIÇÃO:
Pavimentação da Estrada Geral Capivari
Seções Transversais

DETALHAMENTO:
Terraplenagem

ESCALA:
1/250

DATA:
17/10/2025

LOCAL:
Estrada Geral Capivari (DPE-465)

MUNICÍPIO/U.F.:
Doutor Pedrinho/SC

TER

CPV® ENGENHARIA

CPV ENGENHARIA E PROJETOS LTDA EPP
CREA/SC 169442-8 | CNPJ: 33.444.048/0001-48
Rua Visconde de Mauá, 66 - Itoupava Seca - Blumenau/SC

FOLHA:
34

VOLUME TOTAL

Estaca	Área de Corte (m²)	Área de Aterro (m²)	Volume de Corte (m3)	Volume de Aterro (m3)	Volum. Corte Acum. (m3)	Volum Aterro Acum. (m3)	Volume Líquido (m3)
0+0,00	4,36	0,00	0.00	0,00	0,00	0,00	0,00
1+0,00	3,73	0,00	80.93	0,00	80,93	0,00	80,93
2+0,00	1,99	0,03	57.21	0,35	138,14	0,35	137,79
3+0,00	0,02	0,78	20.07	8,16	158,21	8,50	149,71
4+0,00	0,23	0,48	2.43	12,58	160,64	21,09	139,55
5+0,00	0,14	0,34	3.65	8,18	164,29	29,27	135,02
6+0,00	0,00	0,60	1.37	9,42	165,66	38,69	126,97
7+0,00	0,00	0,47	0.04	10,72	165,70	49,41	116,29
8+0,00	0,05	1,29	0.52	17,54	166,23	66,95	99,27
9+0,00	0,16	0,37	2.11	16,47	168,34	83,42	84,92
10+0,00	0,13	0,43	2.98	7,96	171,32	91,38	79,93
11+0,00	0,56	3,04	6.96	34,03	178,27	125,41	52,86
12+0,00	0,42	0,45	9.89	34,13	188,17	159,54	28,63
13+0,00	0,50	0,10	9.30	5,37	197,46	164,91	32,55
14+0,00	0,48	0,11	9.85	2,02	207,31	166,93	40,38
15+0,00	0,01	0,61	4.93	7,15	212,24	174,08	38,16
16+0,00	0,29	0,59	2.94	12,00	215,17	186,08	29,09
17+0,00	0,11	0,45	3.92	10,37	219,09	196,45	22,64
18+0,00	0,12	0,93	2.25	13,77	221,35	210,23	11,12
19+0,00	0,20	0,55	3.17	14,78	224,52	225,00	-0,49
20+0,00	0,18	0,25	3.74	7,99	228,26	233,00	-4,74
21+0,00	0,02	0,60	1.91	8,58	230,17	241,58	-11,41
22+0,00	0,20	0,21	2.16	8,11	232,32	249,69	-17,37
23+0,00	0,39	0,77	5.95	9,75	238,27	259,44	-21,17
24+0,00	0,13	1,09	5.26	18,54	243,53	277,97	-34,44
25+0,00	0,00	1,75	1.32	28,31	244,85	306,29	-61,44
26+0,00	0,49	0,65	4.92	23,95	249,77	330,24	-80,47
27+0,00	0,30	0,19	7.92	8,36	257,69	338,60	-80,91
28+0,00	0,03	0,27	3.28	4,57	260,97	343,17	-82,20
29+0,00	0,21	0,41	2.34	6,83	263,31	350,00	-86,68
30+0,00	0,18	0,28	3.85	6,91	267,16	356,90	-89,74
31+0,00	0,15	0,64	3.24	9,20	270,40	366,11	-95,70
32+0,00	0,24	0,55	3.81	11,95	274,21	378,06	-103,85
33+0,00	0,16	0,27	3.91	8,21	278,12	386,27	-108,14
34+0,00	0,34	0,13	4.92	3,98	283,04	390,24	-107,20
35+0,00	0,13	0,29	4.60	4,20	287,64	394,44	-106,79
36+0,00	0,17	0,56	3.00	8,48	290,64	402,92	-112,28
37+0,00	0,13	0,35	3.05	9,12	293,69	412,04	-118,36
38+0,00	0,33	0,70	4.61	10,49	298,29	422,53	-124,24
39+0,00	0,38	0,70	7.12	13,99	305,41	436,52	-131,11
40+0,00	0,07	0,80	4.53	15,09	309,93	451,61	-141,67
41+0,00	0,02	0,86	0.88	16,67	310,81	468,28	-157,47
42+0,00	0,02	0,71	0.39	15,71	311,20	483,99	-172,79
43+0,00	0,00	0,88	0.22	15,87	311,42	499,86	-188,44
44+0,00	0,00	1,17	0.03	20,47	311,45	520,33	-208,89
45+0,00	0,05	0,66	0.55	18,32	311,99	538,65	-226,66
46+0,00	0,01	0,93	0.60	15,91	312,59	554,57	-241,98
47+0,00	0,58	0,64	5.90	15,71	318,49	570,27	-251,78
48+0,00	1,13	0,45	17.10	10,92	335,59	581,19	-245,60
49+0,00	0,85	0,44	19.79	8,88	355,38	590,08	-234,70
50+0,00	0,58	0,64	14.36	10,75	369,73	600,83	-231,09
51+0,00	0,47	1,18	10.55	18,13	380,28	618,95	-238,67
52+0,00	2,62	3,02	31.03	39,97	411,31	658,92	-247,61
53+0,00	3,81	0,01	64.48	29,05	475,80	687,97	-212,18
54+0,00	3,94	0,00	77.51	0,17	553,31	688,14	-134,83
55+0,00	4,32	0,02	82.61	0,19	635,92	688,33	-52,42
56+0,00	3,77	0,00	80.85	0,15	716,76	688,49	28,28
57+0,00	4,42	0,00	81.86	0,00	798,62	688,49	110,13
58+0,00	3,69	0,00	81.06	0,00	879,68	688,49	191,19
59+0,00	3,56	0,00	72.49	0,00	952,17	688,49	263,68
60+0,00	4,07	0,00	76.33	0,00	1028,50	688,49	340,01
61+0,00	4,01	0,00	80.77	0,00	1109,27	688,49	420,78
62+0,00	4,13	0,00	81.39	0,00	1190,66	688,49	502,17
63+0,00	3,74	0,09	78.72	0,88	1269,38	689,38	580,00
64+0,00	3,52	0,01	72.62	1,02	1342,00	690,39	651,60
65+0,00	4,05	0,00	75.70	0,14	1417,70	690,53	727,16
66+0,00	3,69	0,06	77.34	0,61	1495,04	691,14	803,90
67+0,00	3,10	0,06	67.83	1,16	1562,87	692,30	870,57
68+0,00	3,15	0,02	62.43	0,81	1625,30	693,11	932,19
69+0,00	2,47	0,14	56.17	1,62	1681,47	694,73	986,73
70+0,00	1,41	0,46	38.81	6,01	1720,27	700,74	1019,53
71+0,00	2,04	0,03	34.52	4,90	1754,79	705,64	1049,15
72+0,00	3,00	0,00	50.42	0,27	1805,21	705,91	1099,30
73+0,00	2,49	0,03	54.92	0,28	1860,12	706,18	1153,94
74+0,00	1,00	0,19	34.93	2,13	1895,05	708,31	1186,74
75+0,00	0,95	0,17	19.55	3,54	1914,60	711,85	1202,75
76+0,00	0,60	0,19	15.56	3,58	1930,16	715,43	1214,73
77+0,00	0,21	0,47	8.10	6,55	1938,26	721,98	1216,29
78+0,00	0,11	1,37	3.14	18,35	1941,40	740,32	1201,08
79+0,00	0,53	0,77	6.39	21,36	1947,80	761,68	1186,11
80+0,00	0,19	0,69	7.23	14,56	1955,03	776,25	1178,78
81+0,00	0,16	0,29	3.48	9,77	1958,51	786,02	1172,49
82+0,00	0,45	0,29	6.08	5,74	1964,59	791,76	1172,83
83+0,00	0,84	0,26	12.95	5,46	1977,54	797,22	1180,32
84+0,00	0,19	0,47	10.29	7,27	1987,83	804,49	1183,34
85+0,00	0,01	0,80	1.91	12,71	1989,74	817,20	1172,55
86+0,00	0,34	0,36	3.52	11,53	1993,27	828,72	1164,54
87+0,00	0,67	0,18	10.24	5,22	2003,51	833,94	1169,57
88+0,00	0,33	0,16	10.05	3,34	2013,56	837,28	1176,27
89+0,00	0,17	0,14	4.97	3,04	2018,53	840,32	1178,21
90+0,00	0,41	0,18	5.87	3,24	2024,40	843,56	1180,84
91+0,00	0,24	0,17	6.58	3,54	2030,98	847,10	1183,87
92+0,00	0,00	1,21	2.43	13,80	2033,41	860,90	1172,51
93+0,00	0,58	0,11	5.76	13,22	2039,17	874,11	1165,05
94+0,00	0,34	0,31	9.09	4,28	2048,26	878,40	1169,86
95+0,00	0,36	0,75	6.90	10,76	2055,16	889,16	1166,00
96+0,00	0,45	0,67	8.02	14,17	2063,18	903,33	1159,85
97+0,00	0,20	0,46	6.48	11,31	2069,66	914,64	1155,03
98+0,00	0,24	1,04	4.47	14,74	2074,14	929,37	1144,76
99+0,00	0,00	1,31	2.42	23,17	2076,56	952,54	1124,01
100+0,00	0,03	0,67	0.26	19,66	2076,82	972,20	1104,62
101+0,00	0,35	0,37	3.75	10,43	2080,57	982,63	1097,94
102+0,00	0,51	0,19	8.62	5,65	2089,19	988,28	1100,90
103+0,00	0,12	0,18	6.34	3,68	2095,52	991,97	1103,56
104+0,00	0,38	0,85	5.09	10,04	2100,61	1002,01	1098,60
105+0,00	0,46	4,12	8.54	48,64	2109,16	1050,65	1058,51
106+0,00	0,01	0,99	4.74	51,12	2113,90	1101,77	1012,12
107+0,00	0,16	0,52	1.73	15,18	2115,63	1116,95	998,67
108+0,00	0,17	0,74	3.32	12,80	2118,95	1129,76	989,19
109+0,00	0,76	0,00	9.30	7,57	2128,24	1137,32	990,92
110+0,00	0,14	0,55	9.03	5,49	2137,27	1142,81	994,47
111+0,00	0,00	0,42	1.45	9,71	2138,72	1152,52	986,20
112+0,00	0,37	0,33	3.73	7,52	2142,45	1160,04	982,41
113+0,00	0,03	0,52	4.00	8,50	2146,45	1168,54	977,91
114+0,00	0,00	0,69	0.29	12,11	2146,74	1180,65	966,08
115+0,00	0,16	0,29	1.64	9,77	2148,38	1190,43	957,95
116+0,00	0,22	0,64	3.81	9,28	2152,19	1199,71	952,48
117+0,00	0,09	1,29	3.10	19,18	2155,29	1218,89	936,39
118+0,00	0,71	0,37	8.07	16,45	2163,35	1235,34	928,02
119+0,00	0,48	1,78	11.90	21,45	2175,25	1256,79	918,46
120+0,00	0,65	1,23	11.27	30,06	2186,52	1286,85	899,67
121+0,00	0,49	1,03	11.40	22,54	2197,91	1309,39	888,53
122+0,00	0,06	1,06	5.48	20,83	2203,40	1330,21	873,18
123+0,00	0,09	0,85	1.46	19,05	2204,85	1349,27	855,59
124+0,00	0,84	0,80	9.32	16,47	2214,17	1365,73	848,44
125+0,00	0,33	0,38	11.75	11,77	2225,92	1377,50	848,42
126+0,00	0,43	0,14	7.55	5,18	2233,47	1382,68	850,79
127+0,00	0,08	0,73	5.04	8,64	2238,51	1391,32	847,19
128+0,00	0,42	0,11	5.04	8,33	2243,55	1399,64	843,91
129+0,00	0,07	0,38	4.91	4,95	2248,47	1404,59	843,87
130+0,00	0,09	0,52	1.63	9,04	2250,10	1413,63	836,47
131+0,00	0,06	0,57	1.48	10,92	2251,58	1424,55	827,03
132+0,00	0,01	1,35	0.70	19,23	2252,28	1443,78	808,50
133+0,00	0,36	0,48	3.70	18,28	2255,98	1462,06	793,92
134+0,00	0,06	1,25	4.18	17,03	2260,16	1479,09	781,07
135+0,00	0,32	1,19	3.92	23,25	2264,08	1502,34	761,75
136+0,00	0,24	0,66	5.85	17,78	2269,93	1520,11	749,82
137+0,00	1,50	0,15	17.40	8,14	2287,33	1528,25	759,08
138+0,00	0,00	0,83	14.95	9,86	2302,28	1538,11	764,17
139+0,00	0,08	1,13	0.78	19,66	2303,06	1557,77	745,29
140+0,00	0,00	1,66	0.81	28,09	2303,87	1585,86	718,01
141+0,00	0,35	0,59	3.55	22,74	2307,42	1608,60	698,82
142+0,00	0,18	2,39	5.29	30,85	2312,72	1639,45	673,27
143+0,00	0,43	0,74	6.17	31,29	2318,89	1670,74	648,15
144+0,00	0,45	0,53	8.84	12,74	2327,72	1683,47	644,25
145+0,00	0,02	0,94	4.71	14,63	2332,43	1698,10	634,33
146+0,00	0,17	2,01	1.92	29,36	2334,35	1727,46	606,88
147+0,00	0,71	0,81	8.73	28,33	2343,08	1755,79	587,28
148+0,00	0,60	0,44	12.75	12,86	2355,82	1768,66	587,17
149+0,00	1,61	0,14	22.16	5,81	2377,99	1774,46	603,52
150+0,00	0,20	0,99	17.72	11,52	2395,71	1785,99	609,72
151+0,00	0,14	2,96	3.36	39,11	2399,07	1825,10	573,98
152+0,00	0,34	1,29	4.84	41,71	2403,91	1866,81	537,10
153+0,00	0,22	4,48	5.76	54,96	2409,67	1921,77	487,90
154+0,00	1,17	6,94	14.72	101,42	2424,39	2023,19	401,20
155+0,00	0,15	1,56	13.40	82,68	2437,79	2105,87	331,93
156+0,00	0,69	0,79	8.40	23,50	2446,20	2129,37	316,83
157+0,00	0,27	0,67	9.59	14,41	2455,78	2143,77	312,01
158+0,00	3,12	0,45	31.12	10,71	2486,90	2154,49	332,42
159+0,00	4,47	0,44	72.93	8,93	2559,83	2163,41	396,42
160+0,00	4,68	8,85	93.03	90,38	2652,86	2253,79	399,07
161+0,00	1,65	0,51	65.68	87,65	2718,54	2341,44	377,09
162+0,00	1,33	2,56	30.49	29,50	2749,02	2370,95	378,08
163+0,00	0,34	1,30	16.69	38,62	2765,71	2409,57	356,14
164+0,00	0,42	0,51	7.58	18,14	2773,29	2427,71	345,58
165+0,00	0,44	0,58	8.93	10,69	2782,22	2438,40	343,82
166+0,00	0,68	0,78	11.39	13,35	2793,62	2451,76	341,86
167+0,00	0,80	0,18	14.82	9,54	2808,43	2461,29	347,14
168+0,00	0,18	1,15	9.84	13,23	2818,27	2474,53	343,75
169+0,00	0,58	0,80	7.65	19,44	2825,92	2493,97	331,95
170+0,00	0,35	0,65	9.35	14,55	2835,27	2508,52	326,75
171+0,00	0,23	0,82	5.82	14,70	2841,09	2523,22	317,87
172+0,00	0,43	1,07	6.55	18,85	2847,63	2542,07	305,56
173+0,00	0,34	0,92	7.61	19,87	2855,25	2561,94	293,31
174+0,00	1,36	0,21	16.92	11,39	2872,17	2573,33	298,84
175+0,00	0,73	1,76	20.89	19,73	2893,06	2593,06	300,00
176+0,00	1,18	0,15	18.96	21,47	2912,01	2614,53	297,48
177+0,00	0,00	1,96	11.98	20,76	2924,00	2635,30	288,70
178+0,00	0,88	4,31	8.74	62,81	2932,74	2698,11	234,63
179+0,00	2,87	2,08	37.26	64,24	2970,01	2762,34	207,66
180+0,00	4,72	7,01	75.48	92,33	3045,49	2854,67	190,82
181+0,00	4,02	0,31	88.15	71,59	3133,64	2926,26	207,38
182+0,00	5,01	0,65	95.72	9,25	3229,36	2935,51	293,85
183+0,00	0,72	0,57	57.98	12,14	3287,35	2947,65	339,69
184+0,00	0,08	0,54	8.12	11,14	3295,47	2958,79	336,68
185+0,00	1,00	0,51	11.46	10,36	3306,93	2969,15	337,78
186+0,00	0,32	1,10	13.08	16,18	3320,01	2985,34	334,68
187+0,00	0,46	3,69	7.66	48,35	3327,67	3033,69	293,98
188+0,00	1,98	1,24	25.39	46,71	3353,06	3080,40	272,66
189+0,00	5,88	0,77	91.03	17,84	3444,09	3098,23	345,86
190+0,00	0,07	0,39	58.41	11,68	3502,50	3109,91	392,60
191+0,00	0,26	0,45	3.23	8,51	3505,74	3118,42	387,32
192+0,00	0,27	0,52	5.20	9,79	3510,94	3128,21	382,73
193+0,00	0,04	0,65	3.04	11,65	3513,98	3139,86	374,12
194+0,00	0,30	0,31	3.40	9,61	3517,38	3149,47	367,91
195+0,00	0,33	0,18	6.13	4,95	3523,50	3154,42	369,09
196+0,00	0,49	0,23	8.16	4,06	3531,66	3158,48	373,18
197+0,00	1,39	0,22	18.85	4,50	3550,52	3162,97	387,54
198+0,00	4,45	0,00	58.43	2,25	3608,94	3165,22	443,72
199+0,00	4,56	0,00	90.12	0,04	3699,06	3165,26	533,80
200+0,00	14,66	0,00	188.47	0,00	3887,53	3165,26	722,27
201+0,00	12,87	0,00	271.27	0,00	4158,81	3165,26	993,54
202+0,00	6,11	0,02	189.80	0,24	4348,61	3165,50	1183,11
203+0,00	3,47	0,00	94.75	0,25	4443,35	3165,75	1277,61
204+0,00	7,14	0,00	105.10	0,00	4548,45	3165,75	1382,70
205+0,00	1,92	3,49	90.62	34,93	4639,07	3200,68	1438,39
206+0,00	0,06	1,34	19.81	48,35	4658,88	3249,03	1409,85
207+0,00	0,38	1,62	4.48	29,26	4663,35	3278,28	1385,07
208+0,00	0,00	3,06	3.98	46,06	4667,33	3324,34	1342,99
209+0,00	0,00	3,08	0.00	61,38	4667,33	3385,72	1281,61
210+0,00	0,00	2,52	0.00	56,22	4667,33	3441,94	1225,39
211+0,00	0,00	1,57	0.00	40,87	4667,33	3482,81	1184,52
212+0,00	0,39	0,29	3.88	18,45	4671,21	3501,26	1169,95
213+0,00	0,05	0,54	4.33	8,25	4675,54	3509,51	1166,03
214+0,00	0,49	1,14	5.38	16,86	4680,92	3526,37	1154,55
215+0,00	0,19	0,61	7.02	17,31	4687,94	3543,68	1144,26
216+0,00	0,00	2,34	1.89	29,59	4689,83	3573,27	1116,56
217+0,00	0,00	4,34	0.00	66,82	4689,83	3640,10	1049,73
218+0,00	0,00	3,15	0.00	74,72	4689,83	3714,82	975,02
219+0,00	3,93	0,87	39.33	40,25	4729,16	3755,06	974,10
220+0,00	2,48	0,00	62.52	8,83	4791,68	3763,90	1027,78
221+0,00	8,88	0,00	110.36	0,03	4902,04	3763,92	1138,12
222+0,00	8,36	0,00	172.40	0,00	5074,44	3763,92	1310,52

NOTAS

DATUM SIRGAS 2000 MERIDIANO CENTRAL 51W ZONA 22J - UTM

OBSERVAÇÕES

- Direitos autorais: o presente projeto abrange a seção de uso dos direitos autorais patrimoniais do projeto tão-somente para obra e local a que se destina, remanescendo sempre os referidos direitos autorais de integral propriedade de seu autor, tudo em consonância com a lei nº 5.194, de 24/12/66, que regula o exercício profissional do Engenheiro e a lei nº 9.610, de 19/02/98, que disciplina o Direito Autoral no país.

--	--	--	--
Primeira Revisão	Reajuste do alinhamento	Luara	17/10/25
Emissão Inicial	Criação	Luara	03/10/25

RESPONSÁVEL TÉCNICO:

Eng. Matheus C. O. Bieging
CREA/SC 163523-1

CONTRATANTE:

Município de Doutor Pedrinho
CNPJ: 79.373.775/0001-62

PROJETO / DESCRIÇÃO:
Pavimentação da Estrada Geral Capivari
Seções Transversais - Tabela de Quantitativos

DETALHAMENTO:
Terraplenagem

ESCALA:
1/250

DATA:
17/10/2025

LOCAL:
Estrada Geral Capivari (DPE-465)

MUNICÍPIO/U.F.:
Doutor Pedrinho/SC

TER

CPV® ENGENHARIA

CPV ENGENHARIA E PROJETOS LTDA EPP
CREA/SC 169442-8 | CNPJ: 33.444.048/0001-48
Rua Visconde de Mauá, 66 - Itoupava Seca - Blumenau/SC

FOLHA:
35