

STATUS DO PROJETO: **LIBERADO PARA EXECUÇÃO**

APROVAÇÃO

Obra: **RECUPERAÇÃO DE ÁREA ERODIDA RUA SANTA CATARINA, S/N - CENTRO - DOUTOR PEDRINHO - SC**

PROJETO DE TERRAPLENAGEM E DRENAGEM

CLIENTE
PREFEITURA MUNICIPAL DE DOUTOR PEDRINHO
 CNPJ: 79.373.775/0001-62


ELABORADO POR



Zandoná
 Assessoria e Projetos
 ZANDONA ASSessoria e PROJETOS LTDA-EPP
 CNPJ/MF: 12.226.008/0001-50 | CREA-SC 103.933-4
 END: 1101, Nº 60, SL. 181, CENTRO - BALNEÁRIO CAMBORIÚ /SC
 TEL: (47) 3065-0117

REFERÊNCIA
PERFIL LONGITUDINAL

Projeto/Equipe técnica:



José Carlos Zandoná
 CREA/SC 042.499-5

Responsável técnico José Carlos Zandoná	Desenho: José Carlos Zandoná
Revisão /Data: 15.12.2017	Nome do Arquivo TRE 04.05.dwg


Escala: 1:250 Und. METROS

REVISÕES				
Nº	DATA	DESCRIÇÃO	POR	CLIENTE

DRE
 Projeto de Drenagem

03.04
 PMDP

DOUTOR PEDRINHO

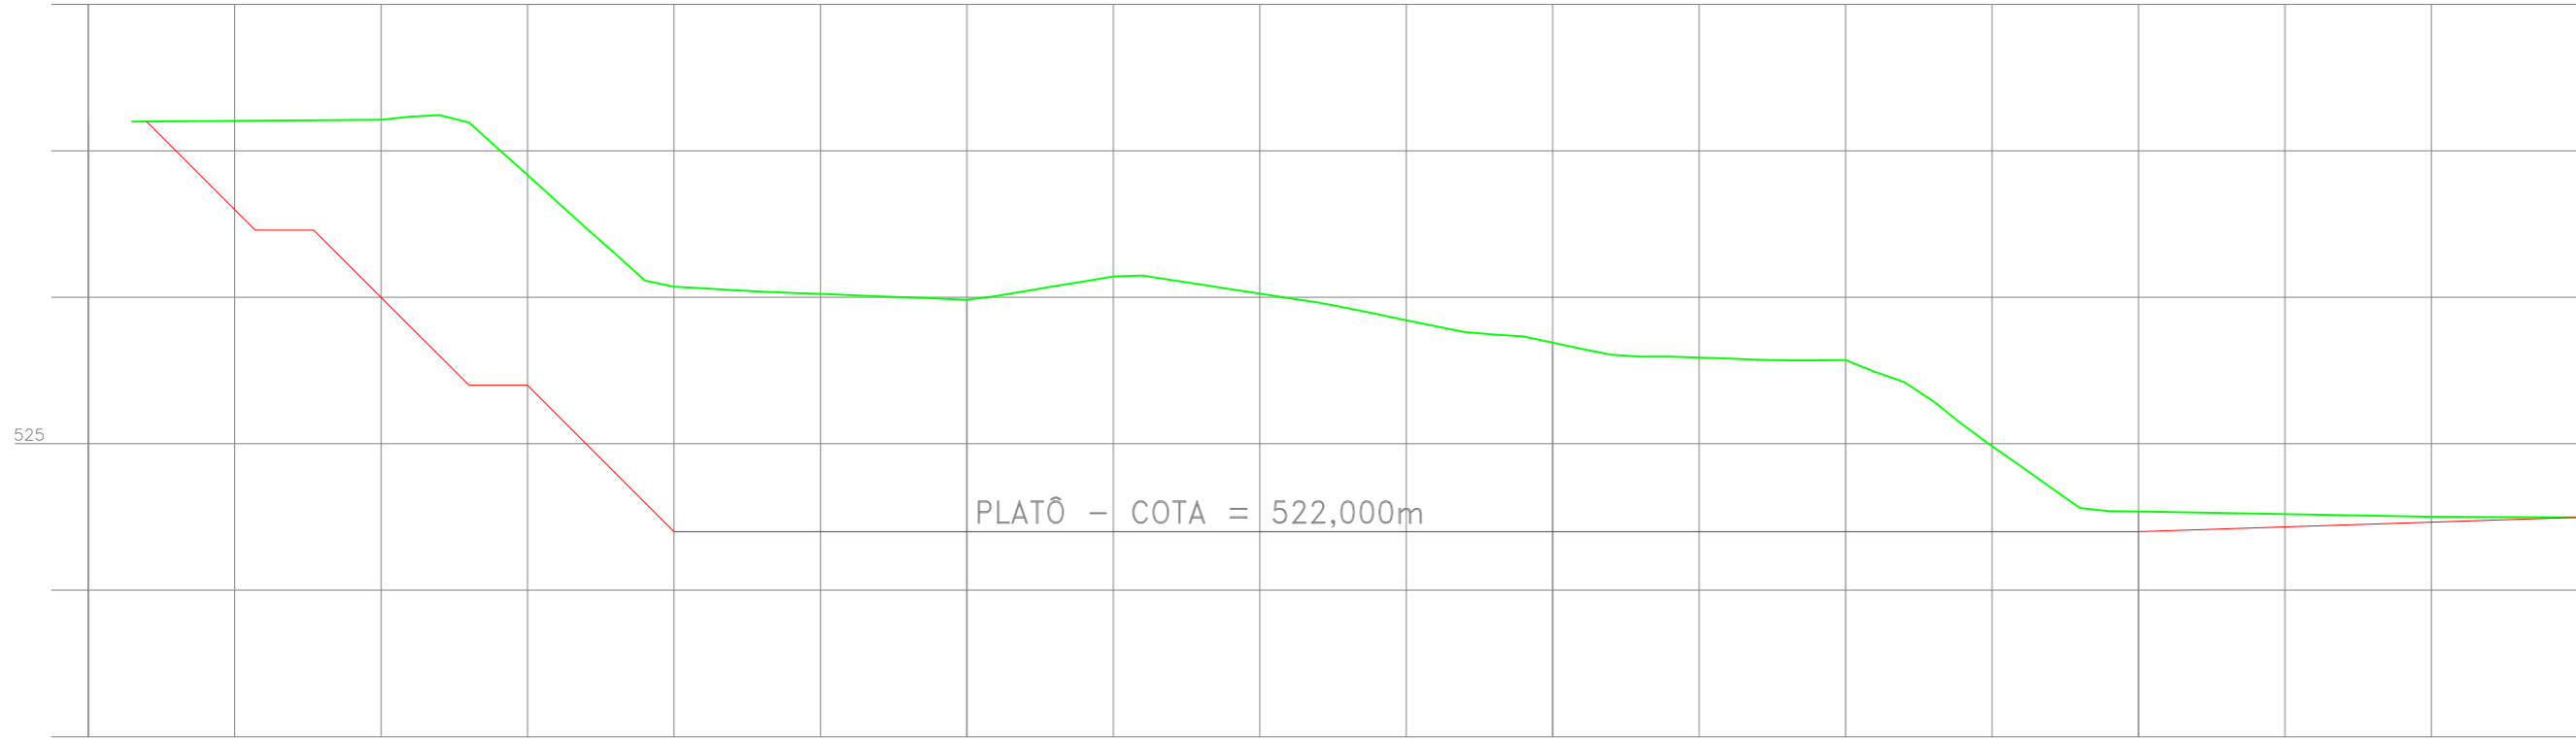

Estaca	Distância	Cotas do terreno	Cotas do Projeto	Elementos Horizontais	Estaca Distância
0	0,000	536,065	536,000	L = 75,000	+0,000 0,000
1	20,000	529,916	522,000		
2	40,000	528,456	522,000		
2+10,000	50,000	527,860	522,000		
3	60,000	522,692	522,000		
3+10,000	70,000	522,509	522,328		
3+15,000	75,000	522,492	522,492		+15,000 75,000

LEGENDAS

— TERRENO NATURAL
 — GREIDE TERRAPLENAGEM