


PLANTA LOCAÇÃO DE PILARES

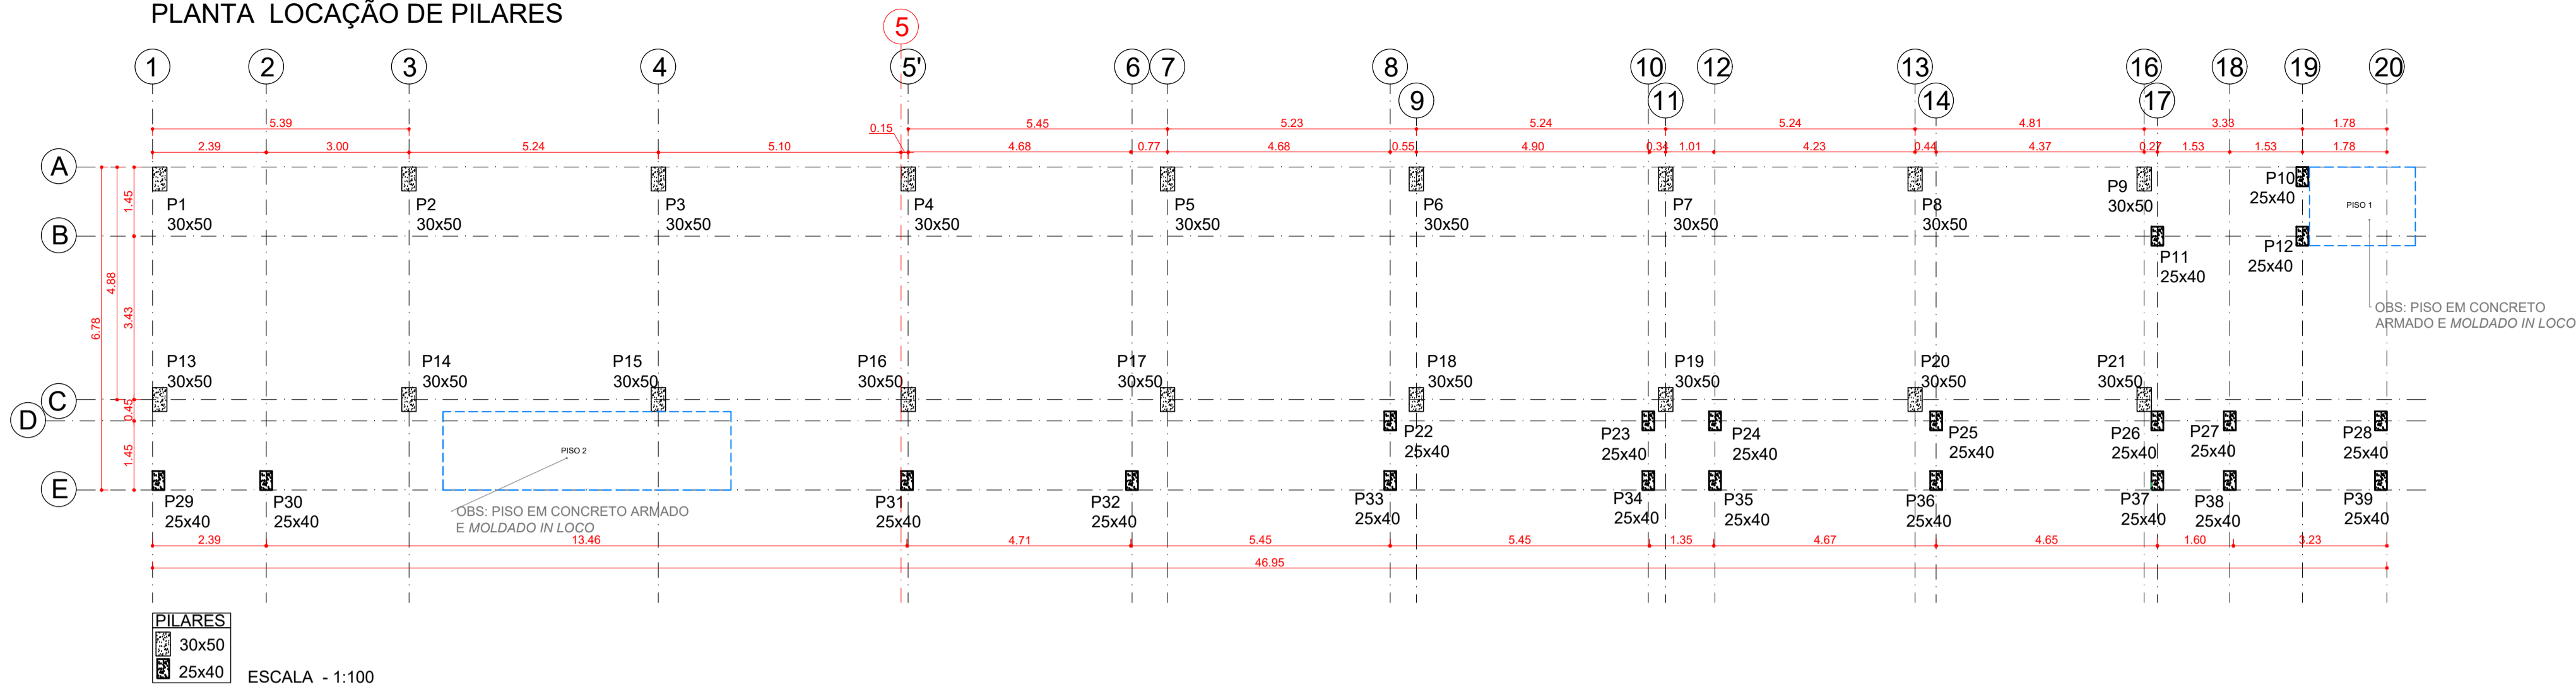

PLANTA LOCAÇÃO DE VIGAS BALDRAMES

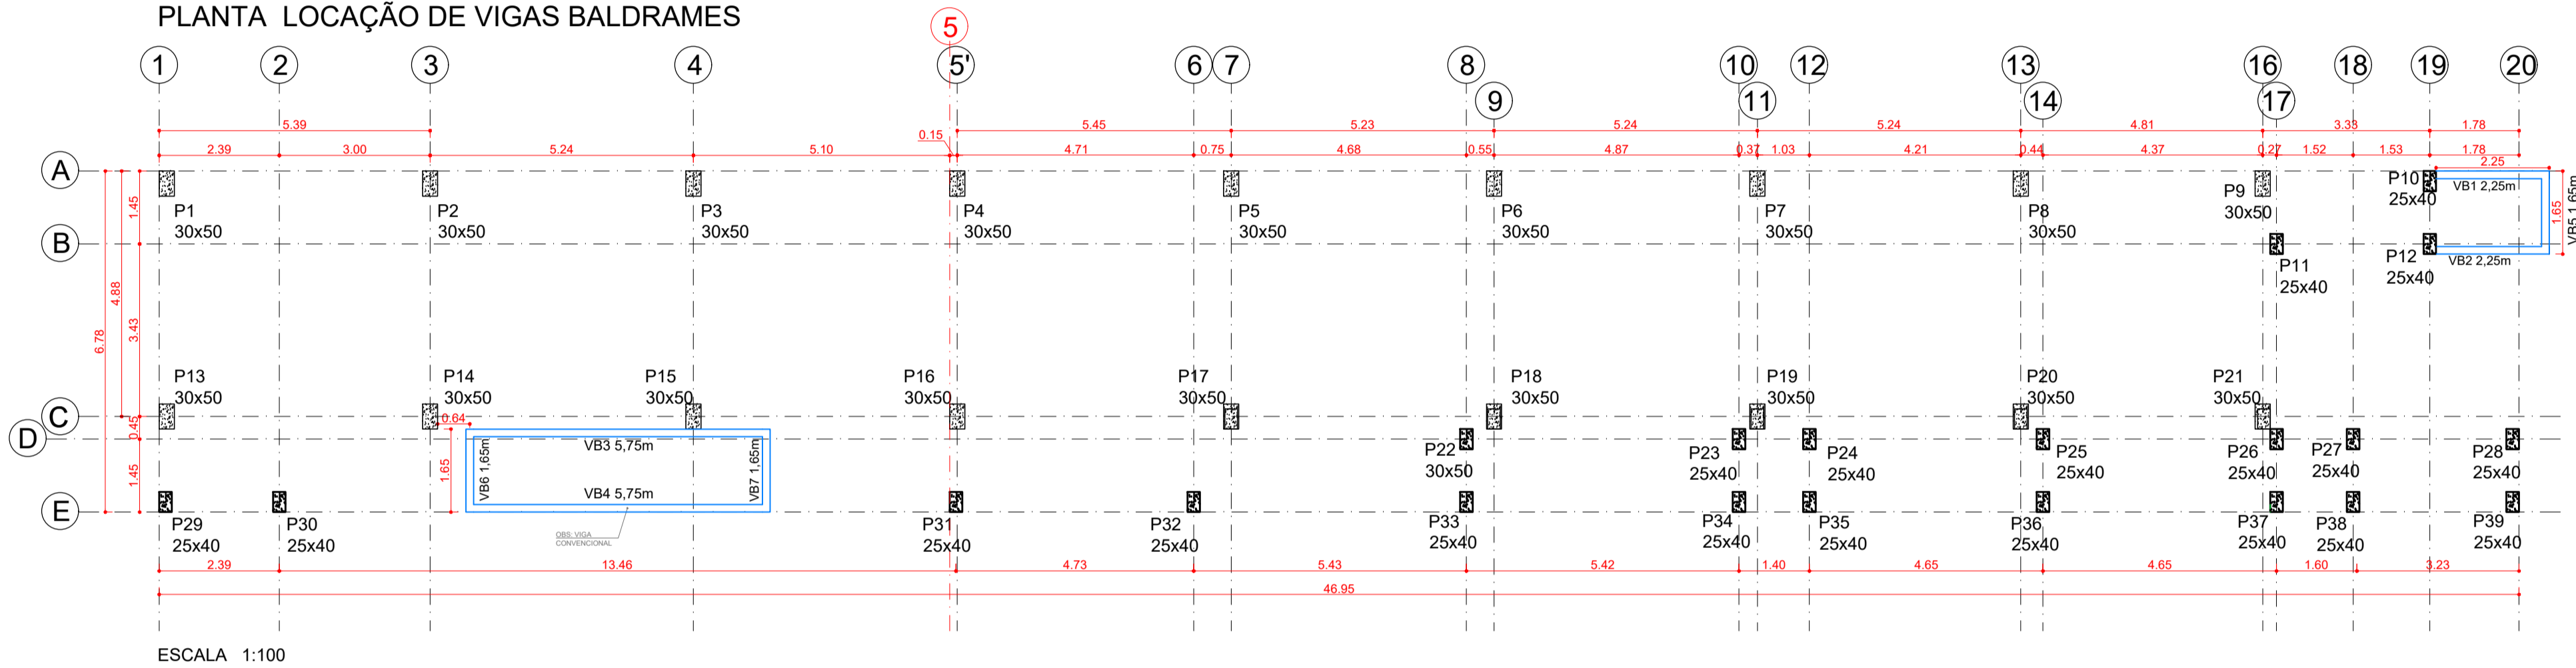


TABELA VIGAS BALDRAMES	
VIGAS 15X35	QTDE.
VB1 2,25m	1
VB2 2,25m	1
VB3 5,75m	1
VB4 5,75m	1
VB5 1,65m	1
VB6 1,65m	1
VB7 1,65m	1

NOTA: PARA EXECUÇÃO DAS VIGAS MOLDADAS E CONCRETADAS IN LOCO (VIGAS BALDRAMES), SEGUIR OS NÍVEIS E DETALHAMENTO DO PROJETO ESTRUTURAL.

PLANTA LOCAÇÃO DE VIGAS JACARÉ/ INTERMEDIÁRIA

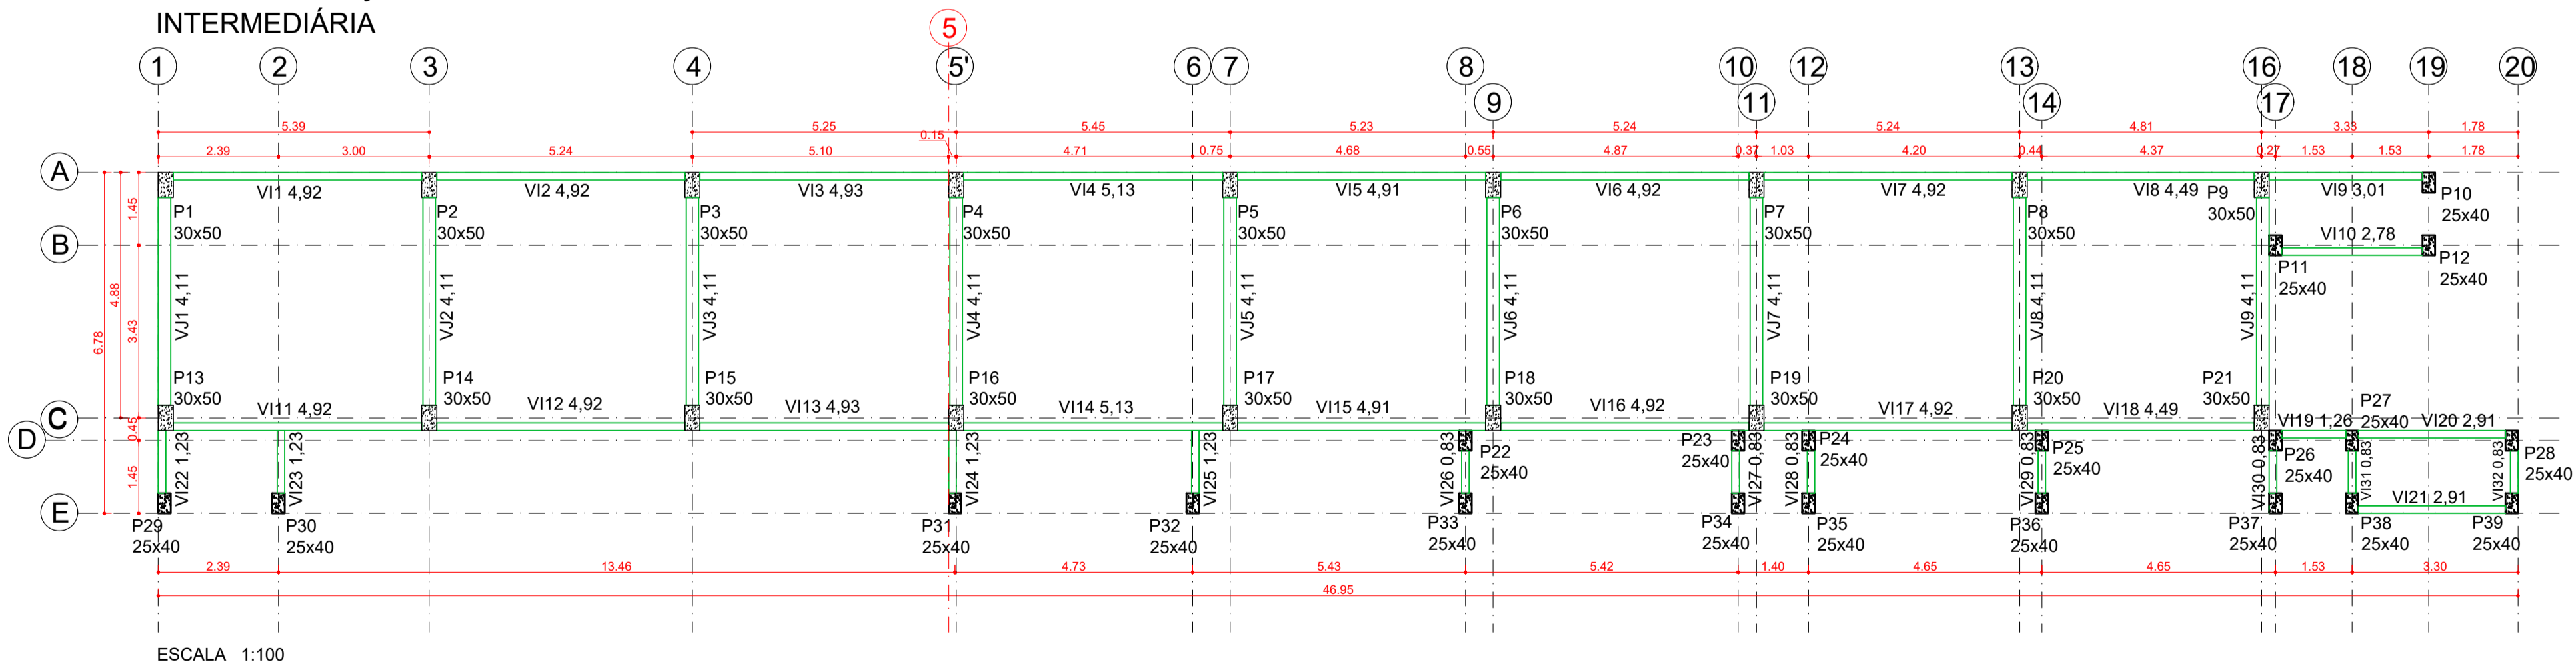


TABELA VIGAS INTERMEDIÁRIAS PRÉ-FABRICADAS							
VIGAS 15X35	QTDE.	VIGAS 15X35	QTDE.	VIGAS 15X35	QTDE.	VIGAS JACARÉ 25X40	QTDE.
VJ1 4,92	1	VJ9 3,01	1	VJ17 4,92	1	VJ1 4,11	1
VJ2 4,92	1	VJ10 2,78	1	VJ18 4,49	1	VJ2 4,11	1
VJ3 4,93	1	VJ11 4,92	1	VJ19 1,26	1	VJ3 4,11	1
VJ4 5,13	1	VJ12 4,92	1	VJ20 2,91	1	VJ4 4,11	1
VJ5 4,91	1	VJ13 4,93	1	VJ21 2,91	1	VJ5 4,11	1
VJ6 4,92	1	VJ14 5,13	1	VJ22 1,23	1	VJ6 4,11	1
VJ7 4,92	1	VJ15 4,91	1	VJ23 1,23	1	VJ7 4,11	1
VJ8 4,49	1	VJ16 4,92	1	VJ24 1,23	1	VJ8 4,11	1
				VJ25 1,23	1	VJ9 4,11	1
				VJ26 0,83	1		
				VJ27 0,83	1		
				VJ28 0,83	1		
				VJ29 0,83	1		
				VJ30 0,83	1		
				VJ31 0,83	1		
				VJ32 0,83	1		
				VJ33 0,83	1		

STATUS DO PROJETO: **LIBERADO PARA EXECUÇÃO**

APROVAÇÃO

Obra: PROJETO DE ARQUIBANCADA - ETAPA 01
RUA PIONEIROS - B. CENTRO - DOUTOR PEDRINHO/SC

PROJETO ESTRUTURAL

CLIENTE: PREFEITURA MUNICIPAL DE DOUTOR PEDRINHO

ELABORADO POR: Zandoná Assessoria e Obras
ZANDONÁ ACESSÓRIA E OBRAS LTDA EPP
CNPJ Nº: 12.228.058/0001-50 | CREA/SC 103.933-4
END: RUA 1101, Nº 60, SALA 101 - BALNEÁRIO CAMBORIÚ/SC
TEL: (47) 3666-0117

REFERÊNCIA: PLANTA DE LOCAÇÃO DE PILARES | VIGAS BALDRAMES | VIGAS JACARÉ

EST
Projeto Estrutural

01.05

PMDP

Doutor Pedrinho
MARÇO/2018

Projeto/Equipe técnica: José Carlos Zandoná
CREA/SC 042.499-5

Responsável técnico: José Carlos Zandoná | Desenho: MC

Revisão /Data: 12.03.2018 | Nome do Arquivo: 06-Z001-004-EST-000-R04 - ETAPA 01.dwg

Escala: INDICADA | Und: METROS

REVISÕES					
Nº	DATA	DESCRIÇÃO	POR	REV.	APROV. CLIENTE
R01	14/12/2017	ALTERAÇÃO - VIGAS	BPR		
R02	12/03/2018	DETALHAMENTO ESTRUTURAL	MCP		