


TABELA DE AÇO				
AÇO	N	DIAM MM	QTD	C. UNIT. C TOTAL
CA50	1	8.0	4	VARIADO 23504
	2	5.0	1176	64 75264


RESUMO AÇO		
AÇO	DIAM MM	C TOTAL
CA50	5.0	235
CA50	8.0	752

VOLUME DO CONCRETO (C-30) = 6.58m³  
ÁREA DE FORMA: 94.01m²

DETALHE DE VIGAS JACARÉ / DEGRAU EM L / LAJE MACIÇAS / FIXAÇÃO DAS TRELIÇAS METÁLICAS  
ESCALA 1:50

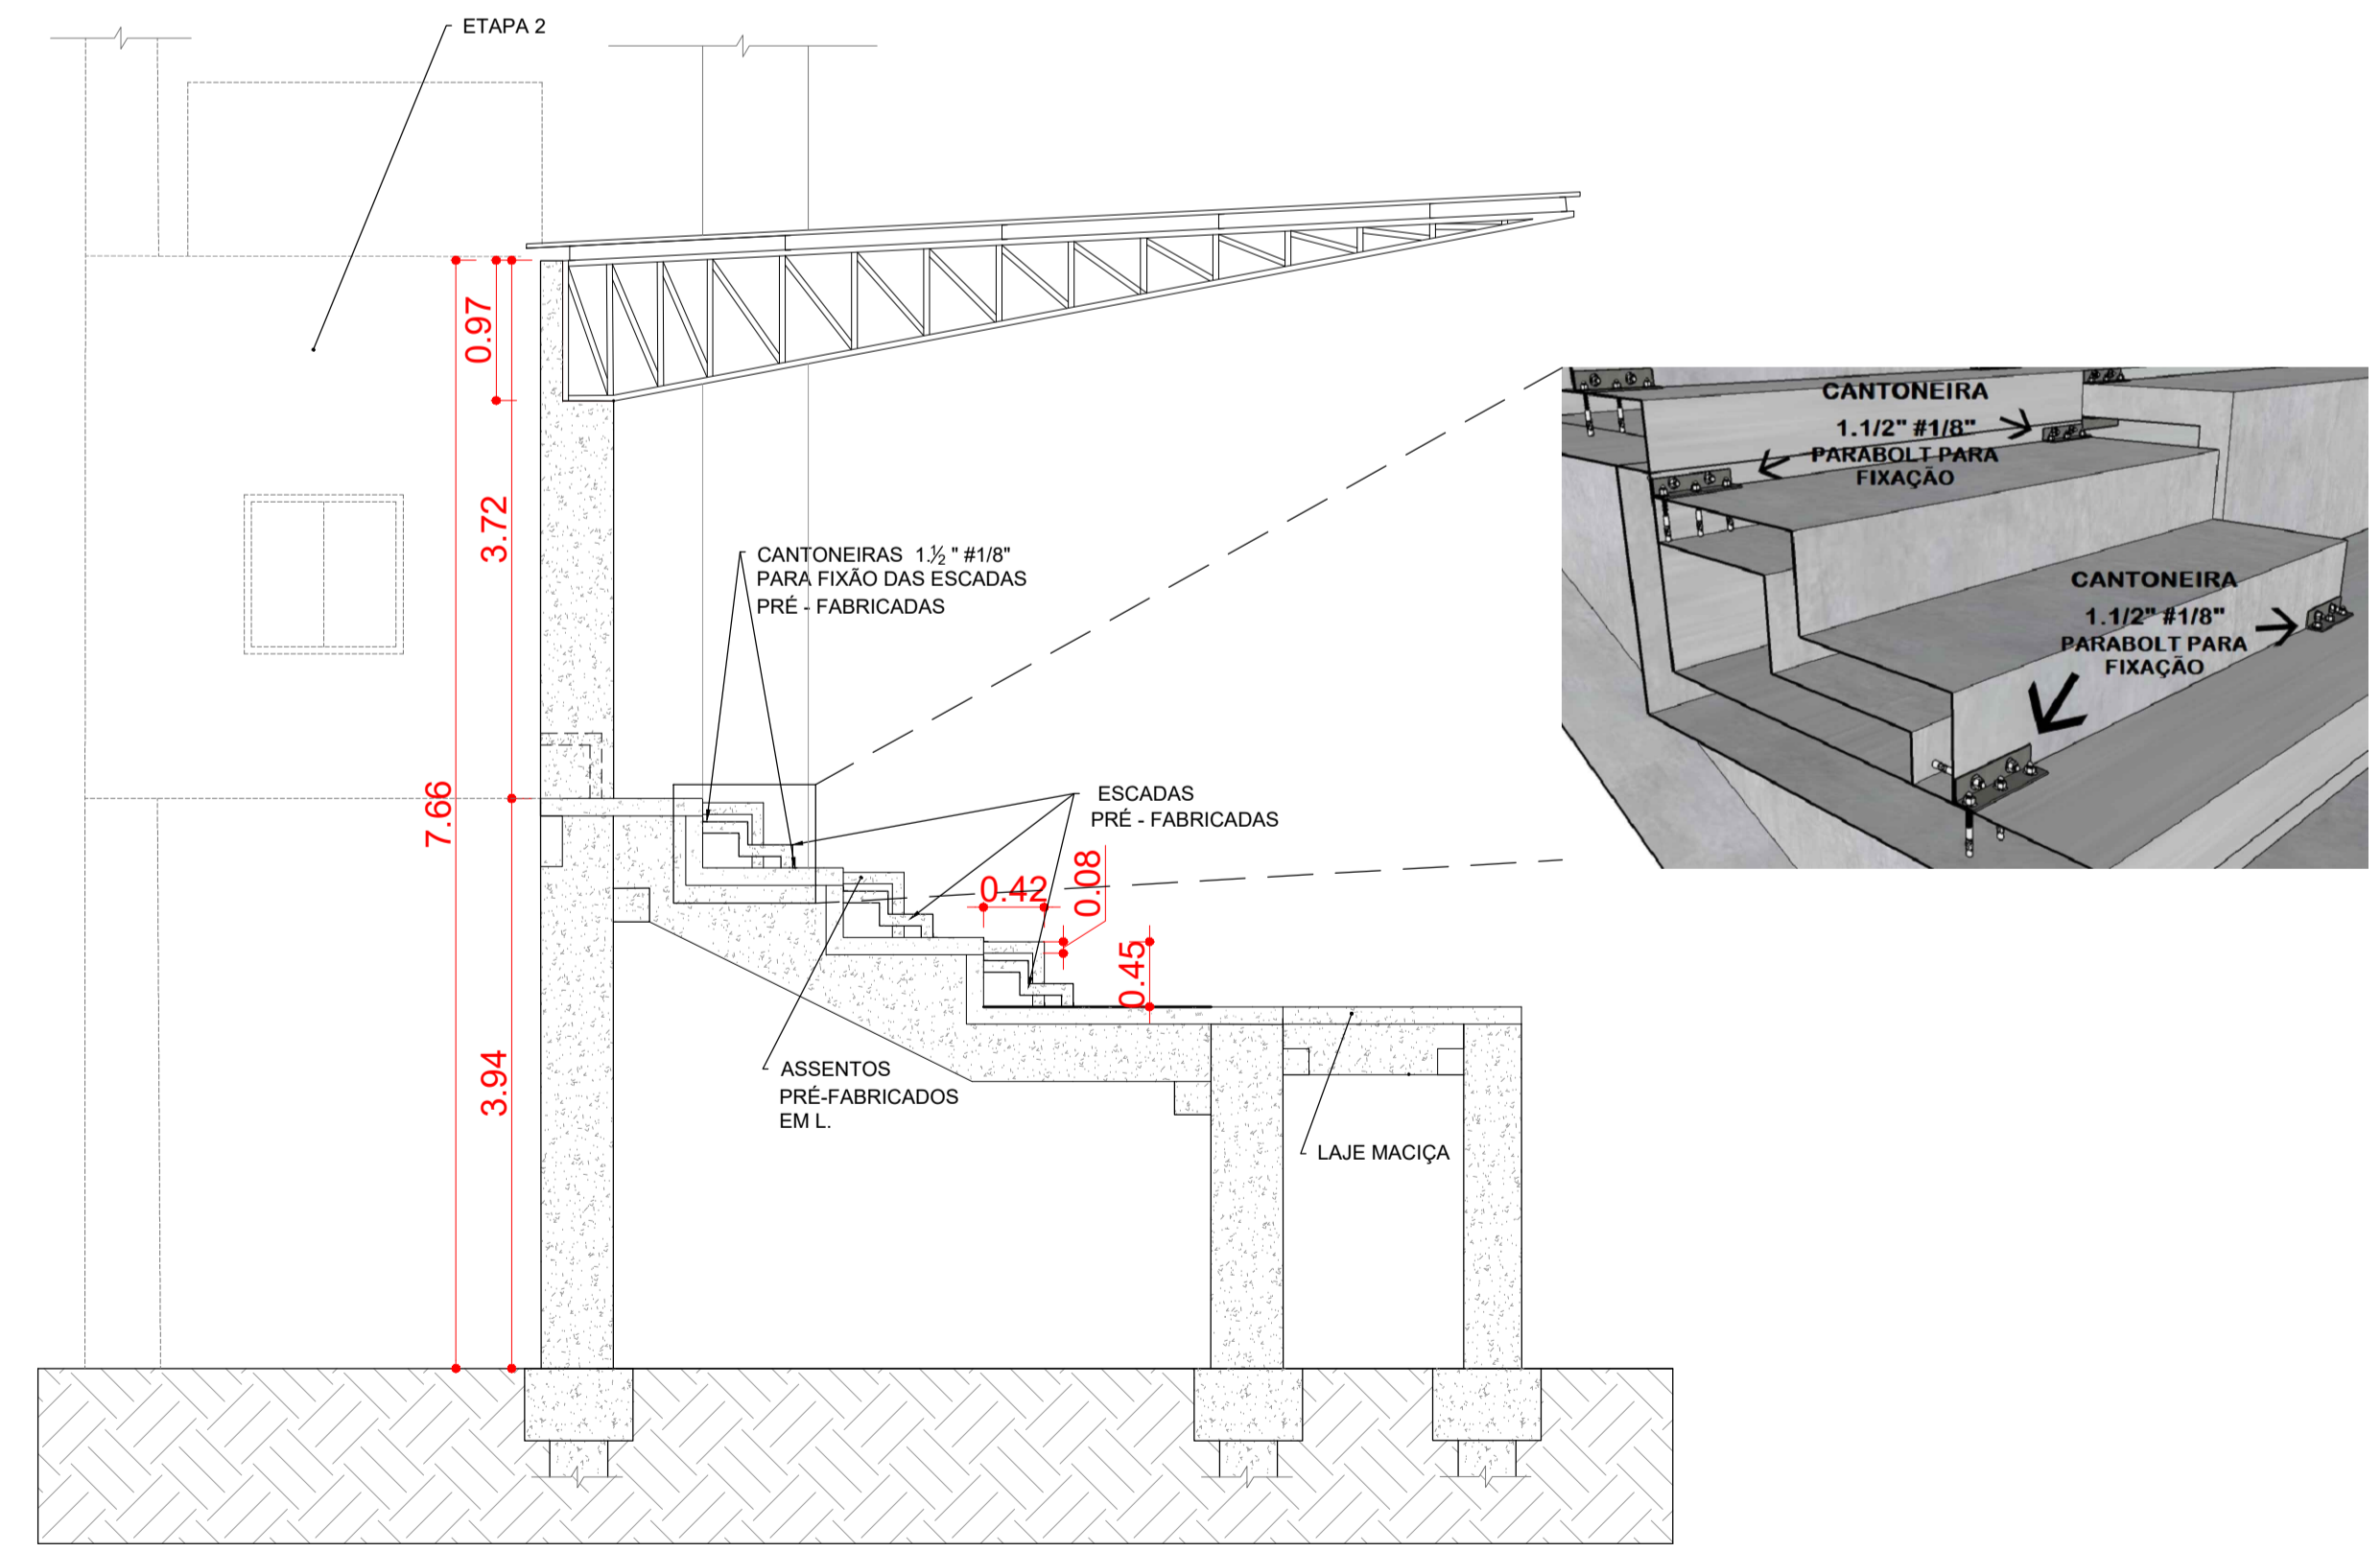

DETALHES DE FIXAÇÃO DAS ESCADAS PRÉ FABRICADAS  
ESCALA 1:50

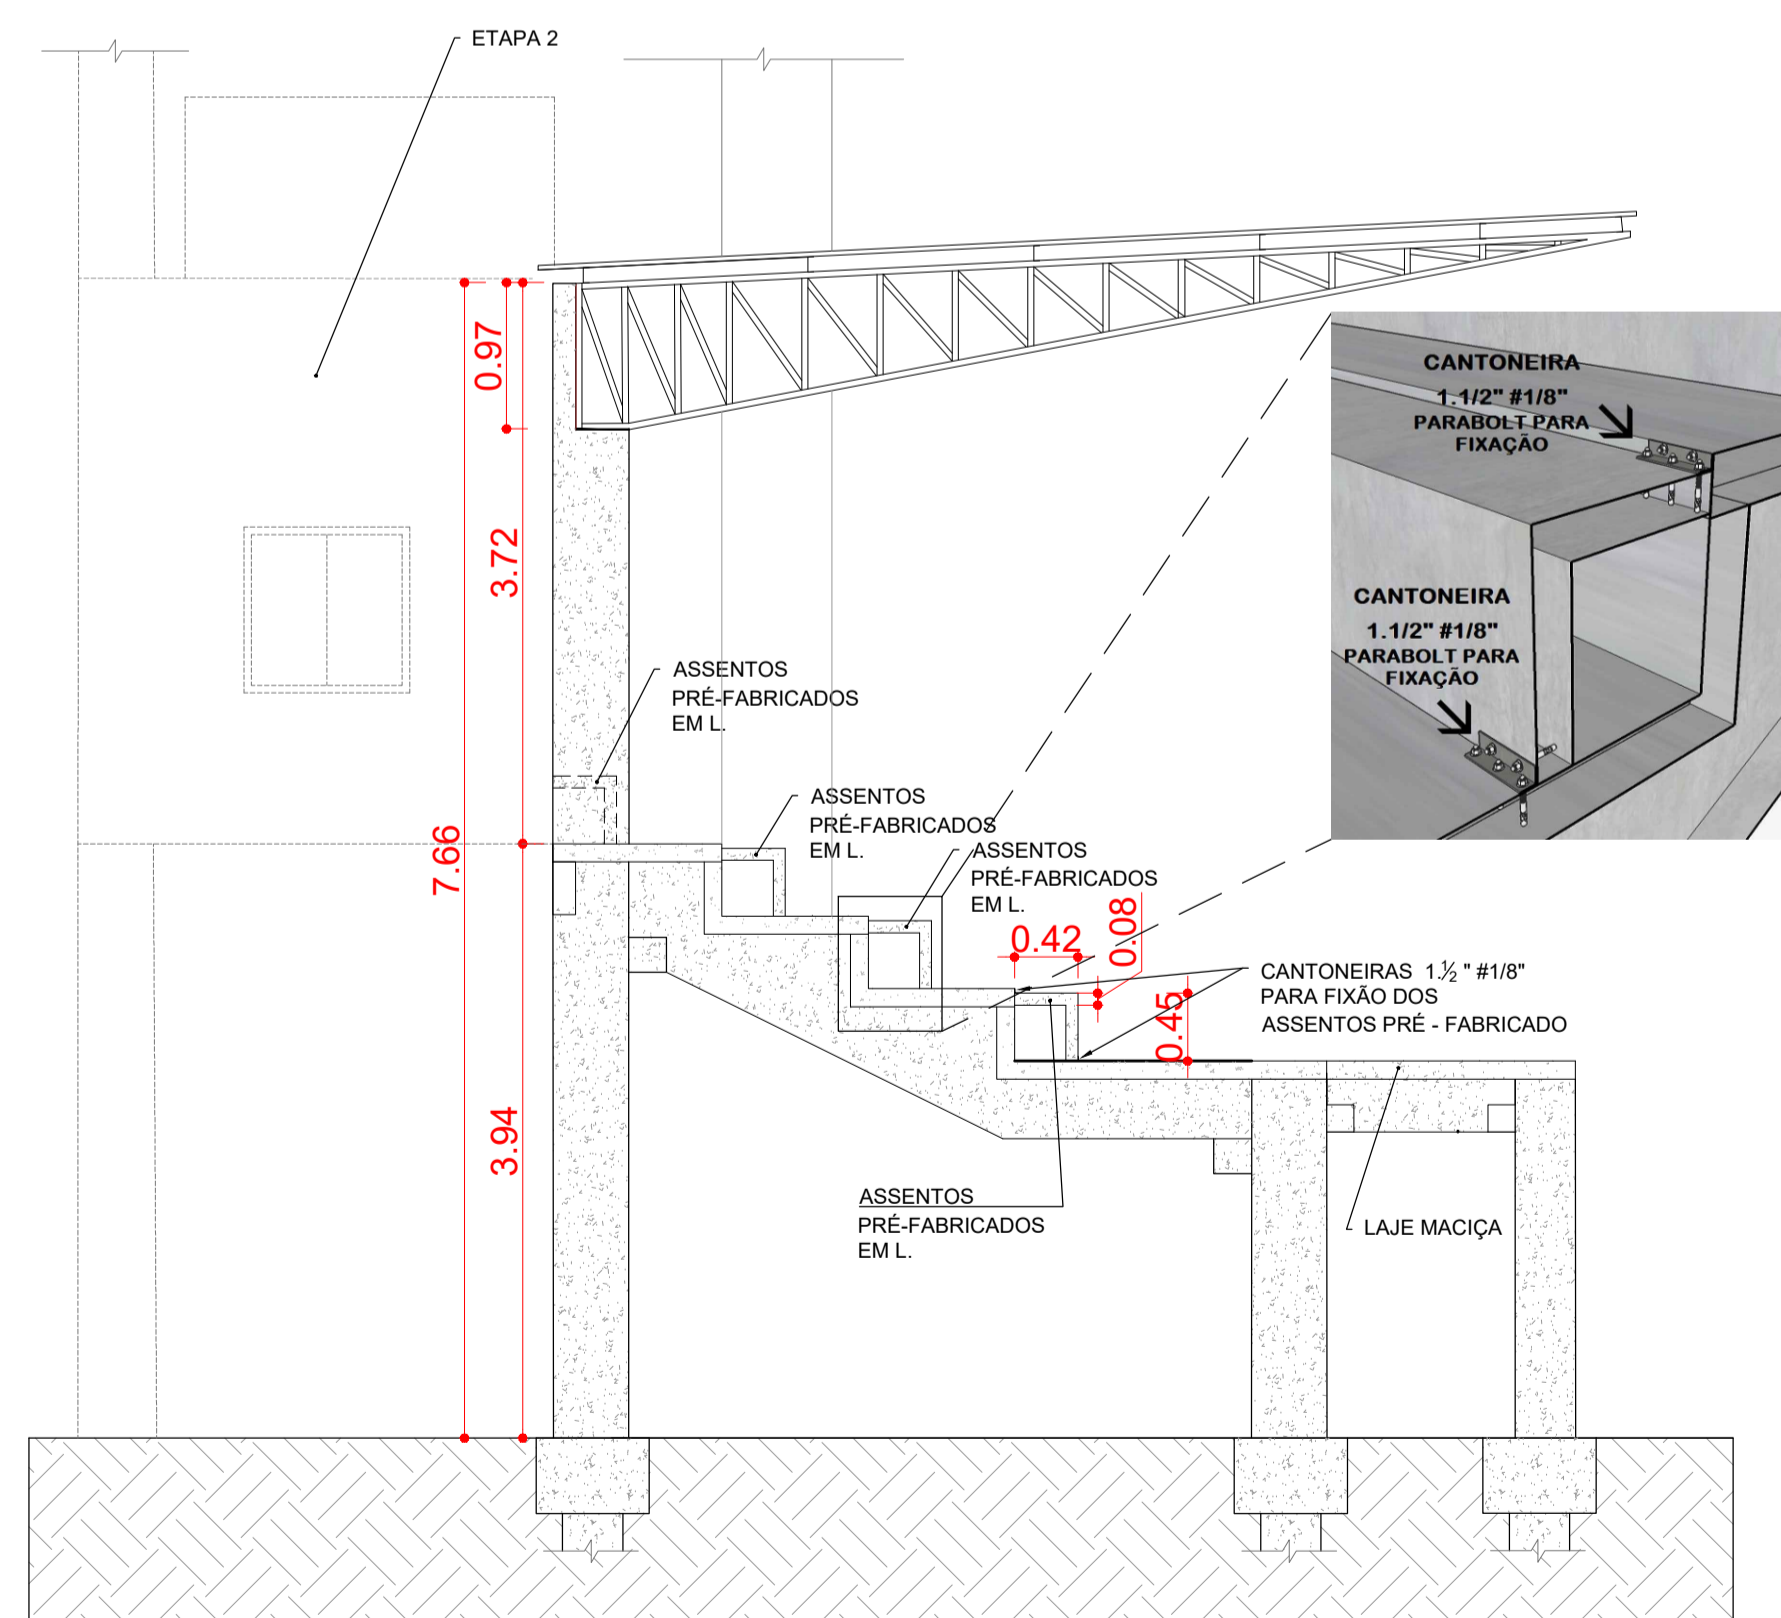

DETALHES DE FIXAÇÃO DO ASSENTOS PRÉ-FABRICADOS  
ESCALA 1:50

STATUS DO PROJETO: **LIBERADO PARA EXECUÇÃO**

APROVAÇÃO

Obra: PROJETO DE ARQUIBANCADA - ETAPA 01  
RUA PIONEIROS - B. CENTRO - DOUTOR PEDRINHO/SC

PROJETO ESTRUTURAL

CLIENTE: PREFEITURA MUNICIPAL DE DOUTOR PEDRINHO

ELABORADO POR: Zandoná Assessoria e Obras

REFERÊNCIA: DETALHES DA VIGA JACARÉ/ DEGRAU EM L/ LAJE MACIÇA/ DETALHES DE FIXAÇÃO DOS ASSENTOS E ESCADAS PRÉ-FABRICADAS

Projeto/Equipe técnica: José Carlos Zandoná CREA/SC 042.499-5

Responsável técnico: José Carlos Zandoná  
Revisão /Data: 12.03.2018  
Escala: INDICADA

Desenho: MC  
Nome do Arquivo: 06-Z001-004-EST-000-R04 - ETAPA 01.dwg  
Und: METROS

REVISÕES

Nº	DATA	DESCRIÇÃO	POR	REV.	APROV.	CLIENTE
			MCP			

EST Projeto Estrutural  
03.05 PMDP  
Doutor Pedrinho MARÇO/2018