



NÁSIO MUNICIPAL DE ESPORTES

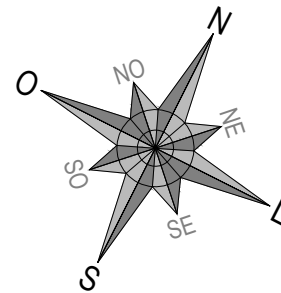

ANTENA

RUA ADERBAL RAMOS DA SILVA

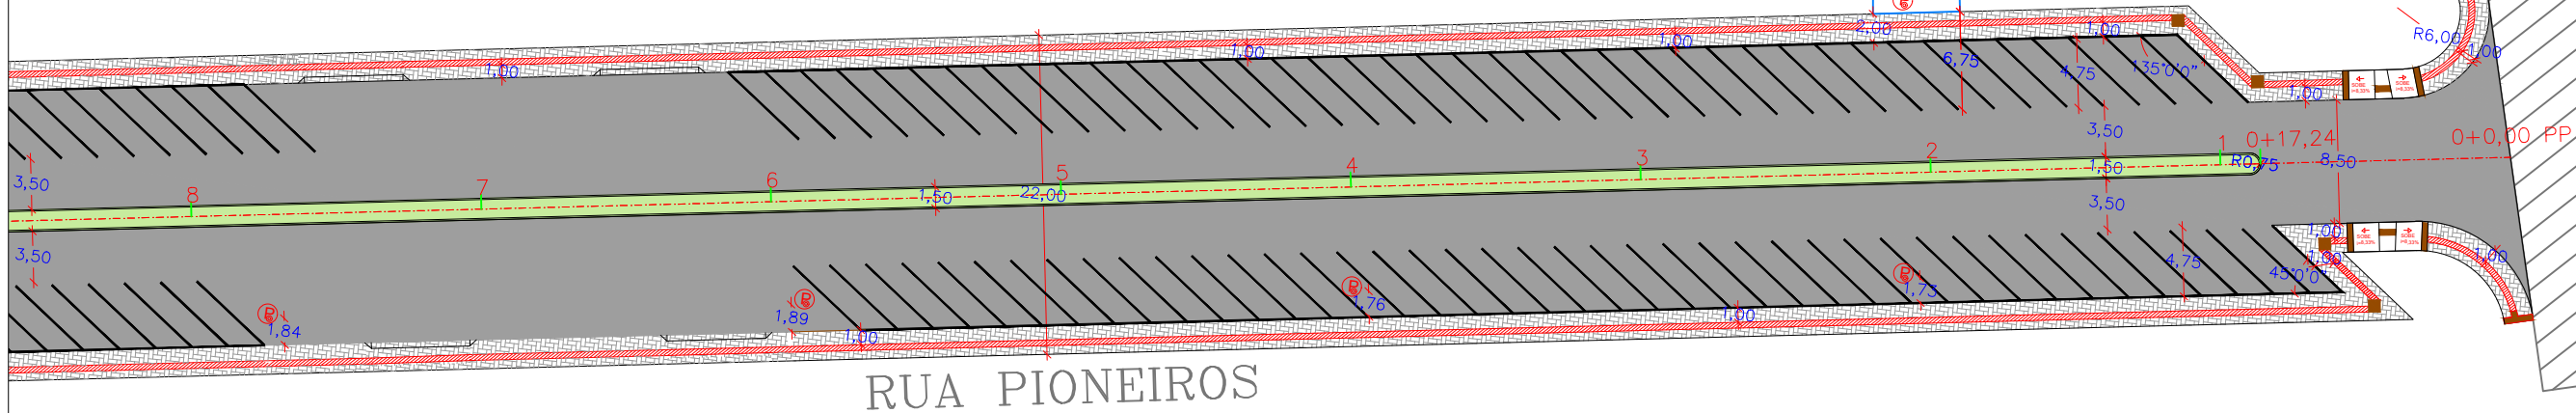

RUA PIONEIROS

LEGENDA

-  BORDO EXISTENTE
-  EIXO DA VIA PROJETADA
-  CERCA E MUROS DE ALVENARIA
-  PISO PODOTÁTIL DIRECIONAL
-  PISO PODOTÁTIL ALERTA
-  POSTE DE ILUMINAÇÃO
-  CANTEIRO CENTRAL PROJETADO
-  PAVIMENTAÇÃO ASFÁLTICA PROJETADA
-  PASSEIO PROJETADO

ENGº JOSÉ CARLOS ZANDONÁ
CREA/SC 042499-5



ZANDONA ASSessoria E OBRAS LTDA-EPP
CNPJ/MF: 12.226.008/0001-50 | CREA-SC 103.933-4
END: AVENIDA CENTRAL 414
CENTRO - BALNEÁRIO CAMBORIÚ / SC

STATUS PROJETO
**LIBERADO
PARA EXECUÇÃO**
ARQUIVO
02-Z001-006-GEO-001-R00

PREFEITURA MUNICIPAL DE DOUTOR PEDRINHO

REVISÃO	ALTERAÇÃO	DESENHO	DATA
R1	Revisão CE 1777/2017 GIVOV/BL	JS	01/11/17
R0	Entrega	BPR	28/08/17
CLIENTE PREFEITURA MUNICIPAL DE DOUTOR PEDRINHO			
ENDEREÇO / OBRA RUA PIONEIROS: NA INTERSEÇÃO COM A RUA ADERBAL RAMOS DA SILVA (ESTACA 0+0,00 PP) TÉRMINO: (ESTACA 10+17,341 m PF)			FOLHA GEO 01/02
REFERÊNCIA PROJETO GEOMÉTRICO			
PROJETO JCZ	VISTOS	DESENHO BPR	DATA 31/10/2017
ESCALA 1/500		TOPOGRAFIA ZAO	DATA TOP. 08/08/2017