


GINÁSIO MUNICIPAL DE ESPORTES

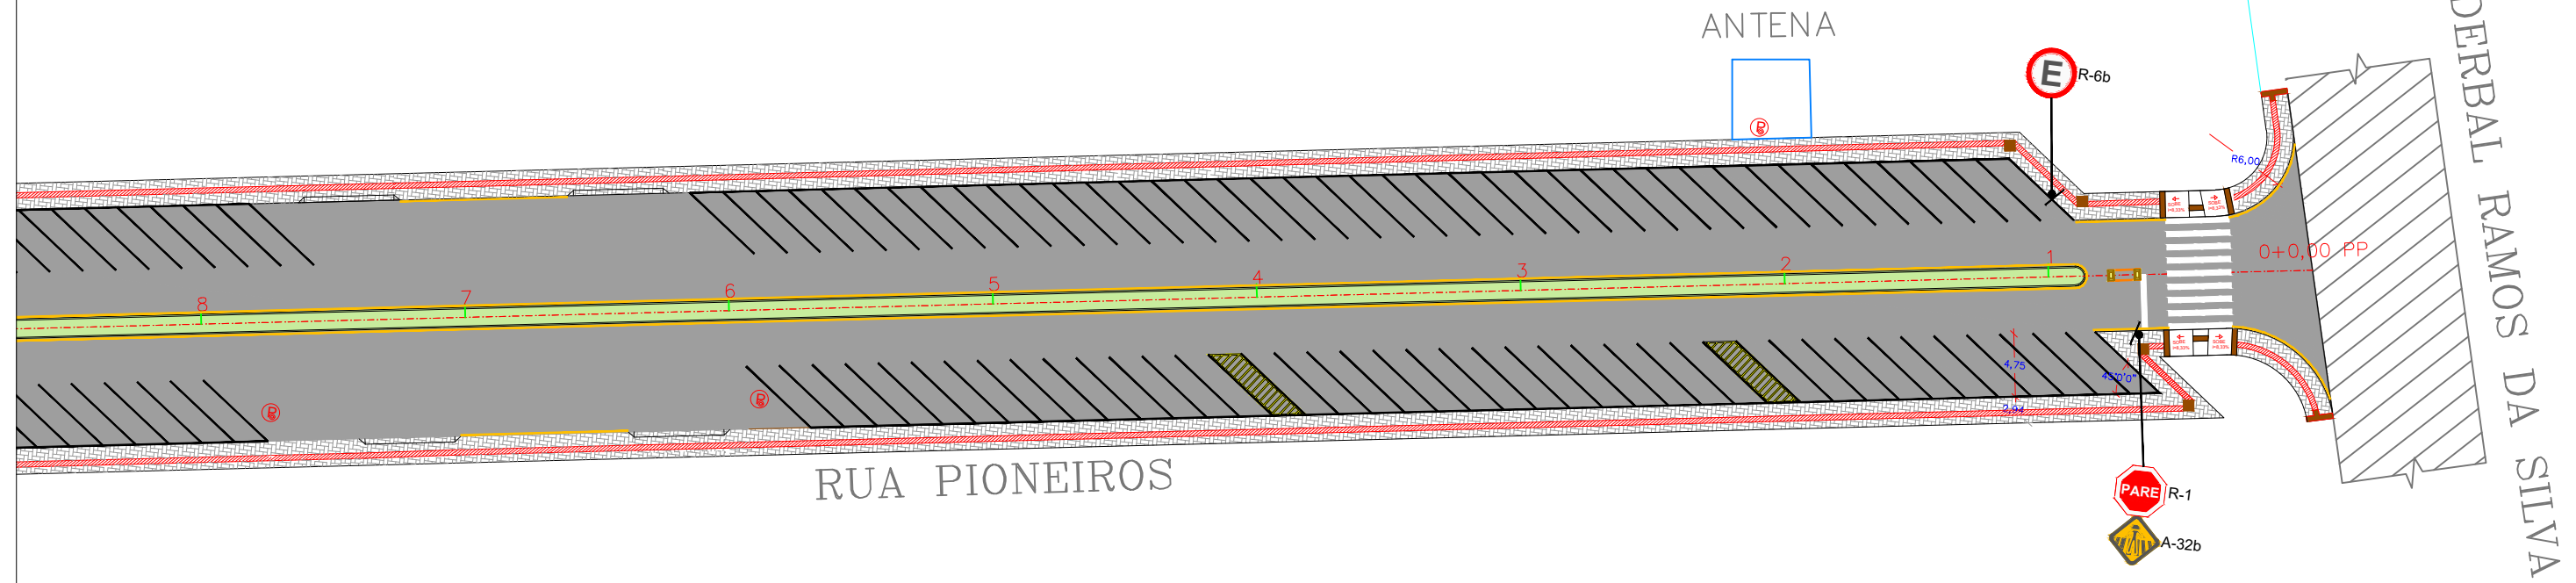

RUA PIONEIROS

RUA ADERBAL RAMOS DA SILVA

ANTENA

E R-6b

PARE R-1

A-32b

0+0,00 PP

REVISÃO	ALTERAÇÃO	DESENHO	DATA
R1	Revisão CE 1777/2017 GIVOV/BL	JS	01/11/17
R0	Entrega	BPR	28/08/17
CLIENTE			
PREFEITURA MUNICIPAL DE DOUTOR PEDRINHO			FOLHA
ENDEREÇO / OBRA RUA PIONEIROS: NA INTERSEÇÃO COM A RUA ADERBAL RAMOS DA SILVA (ESTACA 0+0,00 PP) TÉRMINO: (ESTACA 10+17,341 m PF)			SIN 01/04
REFERÊNCIA			
PROJETO DE SINALIZAÇÃO			
PROJETO	VISTOS	DESENHO	DATA
JCZ		BPR	31/10/2017
ESCALA		TOPOGRAFIA	DATA TOP.
S/ESCALA		ZAO	08/08/2017

ENGº JOSÉ CARLOS ZANDONÁ
CREA/SC 042499-5



ZANDONA ASSessorIA E OBRAS LTDA-EPP
CNPJ/MF: 12.226.008/0001-50 | CREA-SC 103.933-4
END: AVENIDA CENTRAL 414
CENTRO - BALNEÁRIO CAMBORIÚ / SC

STATUS PROJETO
**LIBERADO
PARA EXECUÇÃO**
ARQUIVO
02-Z001-006-GEO-001-R00

PREFEITURA MUNICIPAL DE DOUTOR PEDRINHO