




VALA DE DRENAGEM EXISTENTE


VAI PARA VALA DE DRENAGEM EXISTENTE

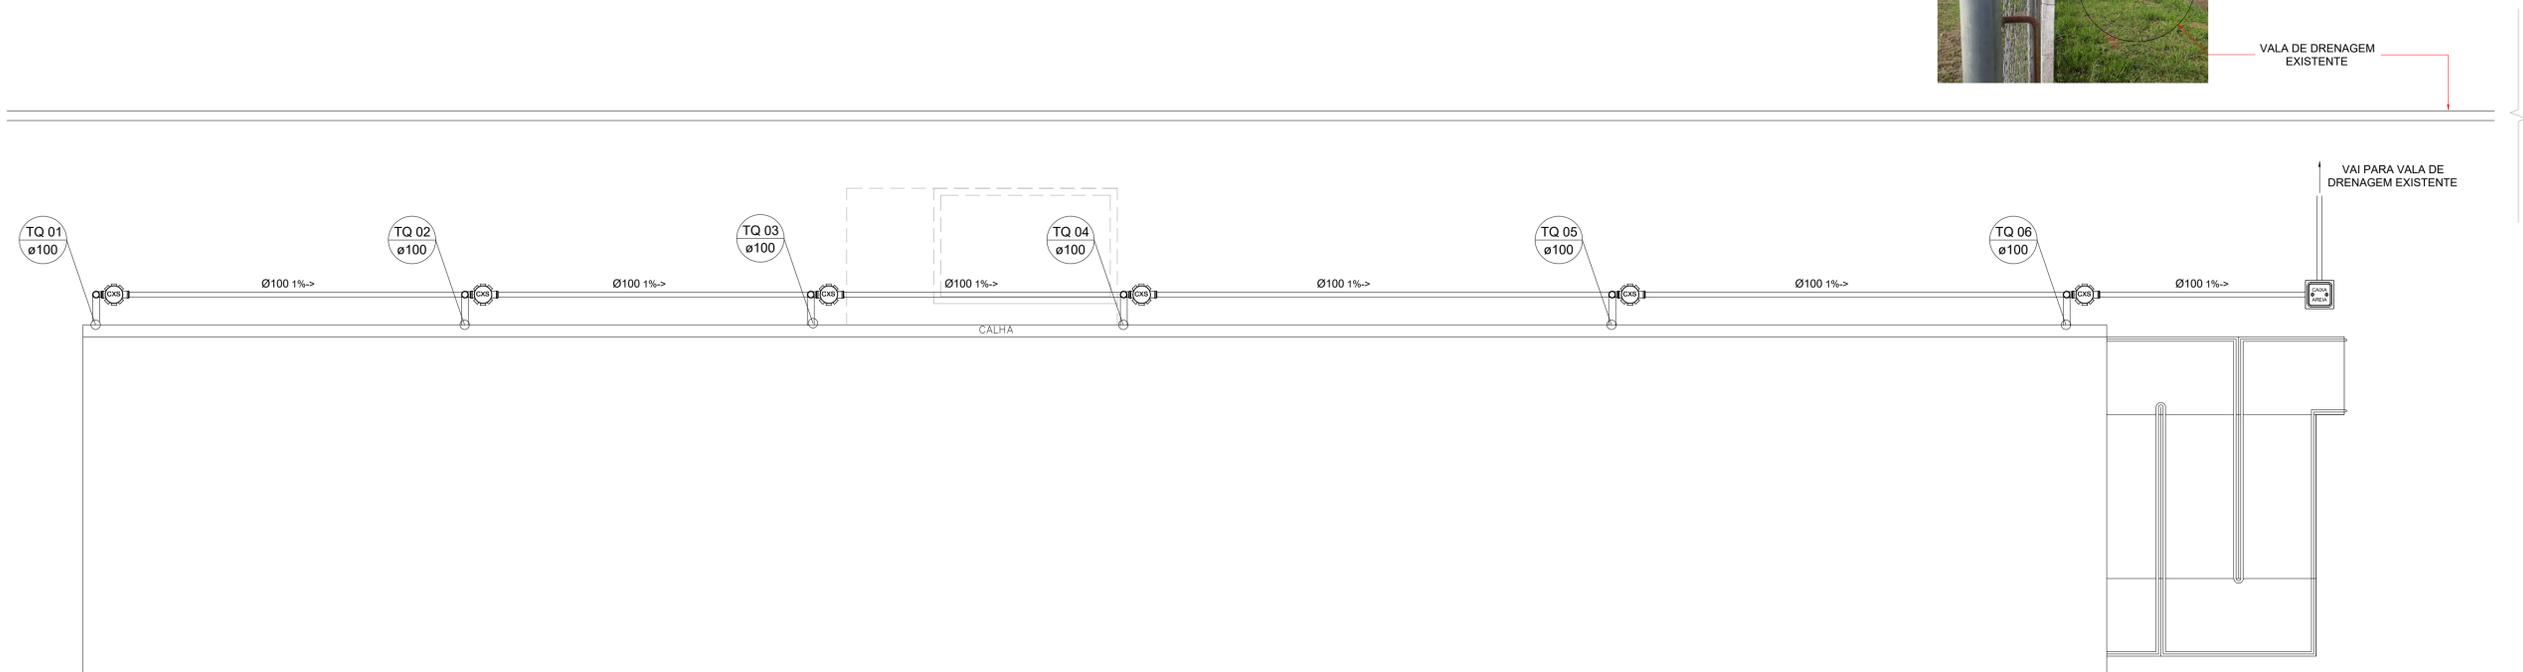


PLANTA - INSTALAÇÕES PLUVIAIS
ESCALA - 1:75

DET. CAIXA DE AREIA

LEGENDA

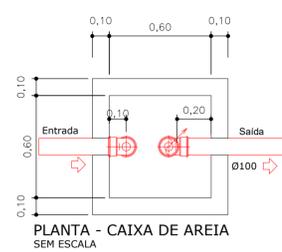

PLANTA - CAIXA DE AREIA
SEM ESCALA

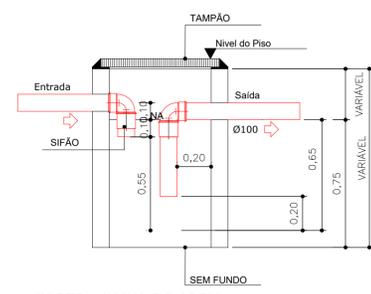

CORTE - CAIXA DE AREIA
SEM ESCALA

- TUBULAÇÃO DE ÁGUA FRIA
- TUBULAÇÃO DE ESGOTO
- TUBULAÇÃO DE ÁGUA PLUVIAL
- INDICAÇÃO PARA DETALHE HIDROSSANITÁRIO
- ← IDENTIFICAÇÃO DA COLUNA HIDRÁULICA
BITOLA DA COLUNA HIDRÁULICA
- ← IDENTIFICAÇÃO DO TUBO DE QUEDA
BITOLA DO TUBO DE QUEDA
- ← IDENTIFICAÇÃO DA COLUNA DE VENTILAÇÃO
BITOLA DA COLUNA DE VENTILAÇÃO
- ← IDENTIFICAÇÃO DO CONDUTOR VERTICAL PLUVIAL
BITOLA DO CONDUTOR VERTICAL
- CV COLUNA DE VENTILAÇÃO
- AF ÁGUA FRIA
- CG CAIXA DE GORDURA
- RG REGISTRO DE GAVETA
- CS CAIXA SIFONADA

LEGENDA

ETAPA 01	_____
ETAPA 02	-----

STATUS DO PROJETO: **LIBERADO PARA EXECUÇÃO**

APROVAÇÃO	APROVAÇÃO
-----------	-----------

Obra: PROJETO DE ARQUIBANCADA - ETAPA 01
RUA PIONEIROS - B. CENTRO - DOUTOR PEDRINHO/SC

PROJETO DE ÁGUAS PLUVIAIS

CLIENTE PREFEITURA MUNICIPAL DE DOUTOR PEDRINHO	ELABORADO POR  ZANDONÁ ASSASSORIA E OBRAS LTDA-EPF CNPJ/NIF: 12.228.008/0001-00 CREA-SC 103.933-4 END: RUA 1101, Nº 60, SALA 101 - BALNEÁRIO CAMBORIÚ - SC TEL: (47) 3658-0117
--	--

REFERÊNCIA
INSTALAÇÕES DE ÁGUAS PLUVIAIS

Projeto/Equipe técnica:

José Carlos Zandoná
CREA/SC 042.499-5

Responsável Técnico: José Carlos Zandoná	Desenho: Lindicy Rosolen
Revisão /Data: 08.03.2018	Nome do Arquivo: 04-Z001-004-SAN-000-R02.dwg

Escala: Und. METROS

REVISÕES				POR	REV	APROV	CLIENTE
Nº	DATA	DESCRIÇÃO					
01	26/03/2018	Adequações		JMO	JCZ	-	-

AP
Projeto
ÁGUAS PLUVIAIS

01.01
PMDP

Doutor Pedrinho
MARÇO/2018