




PLANTA LOCAÇÃO DE LAJES / RAMPAS / ESCADAS

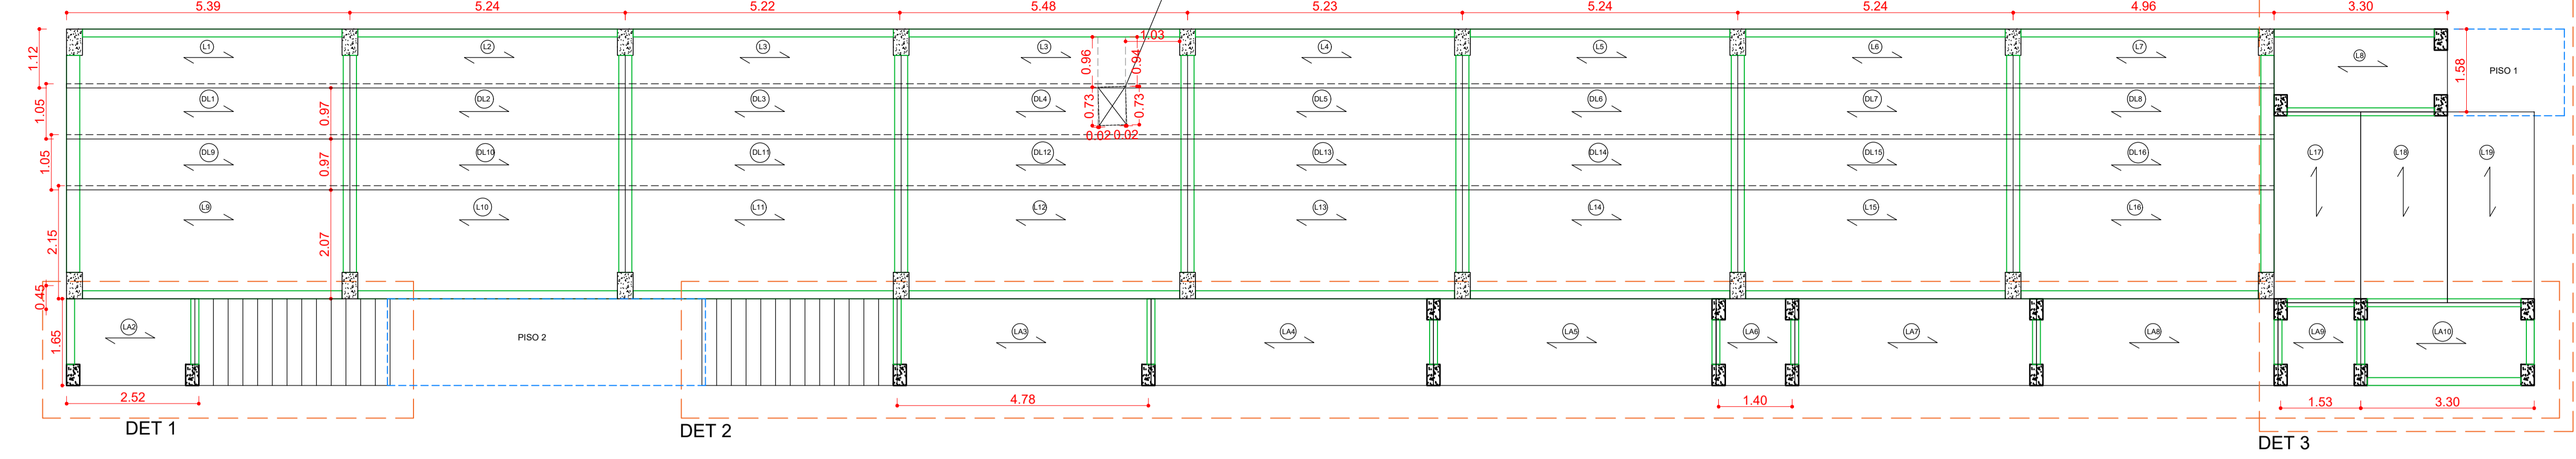


ESCALA 1:75

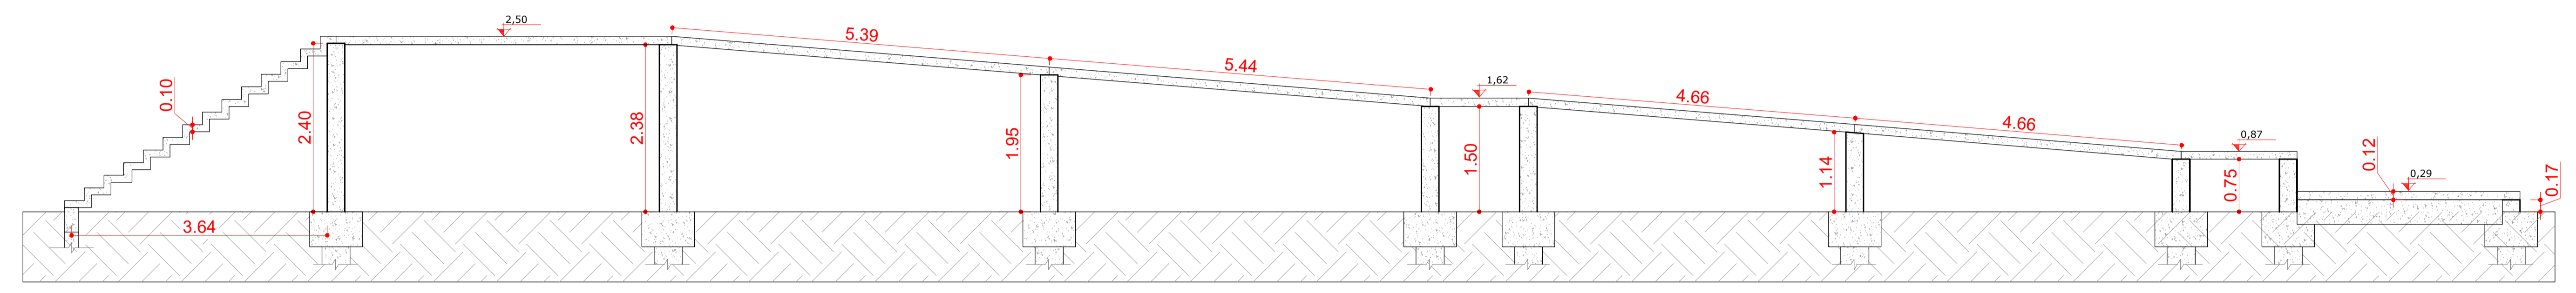

DET 2
ESCALA 1:50

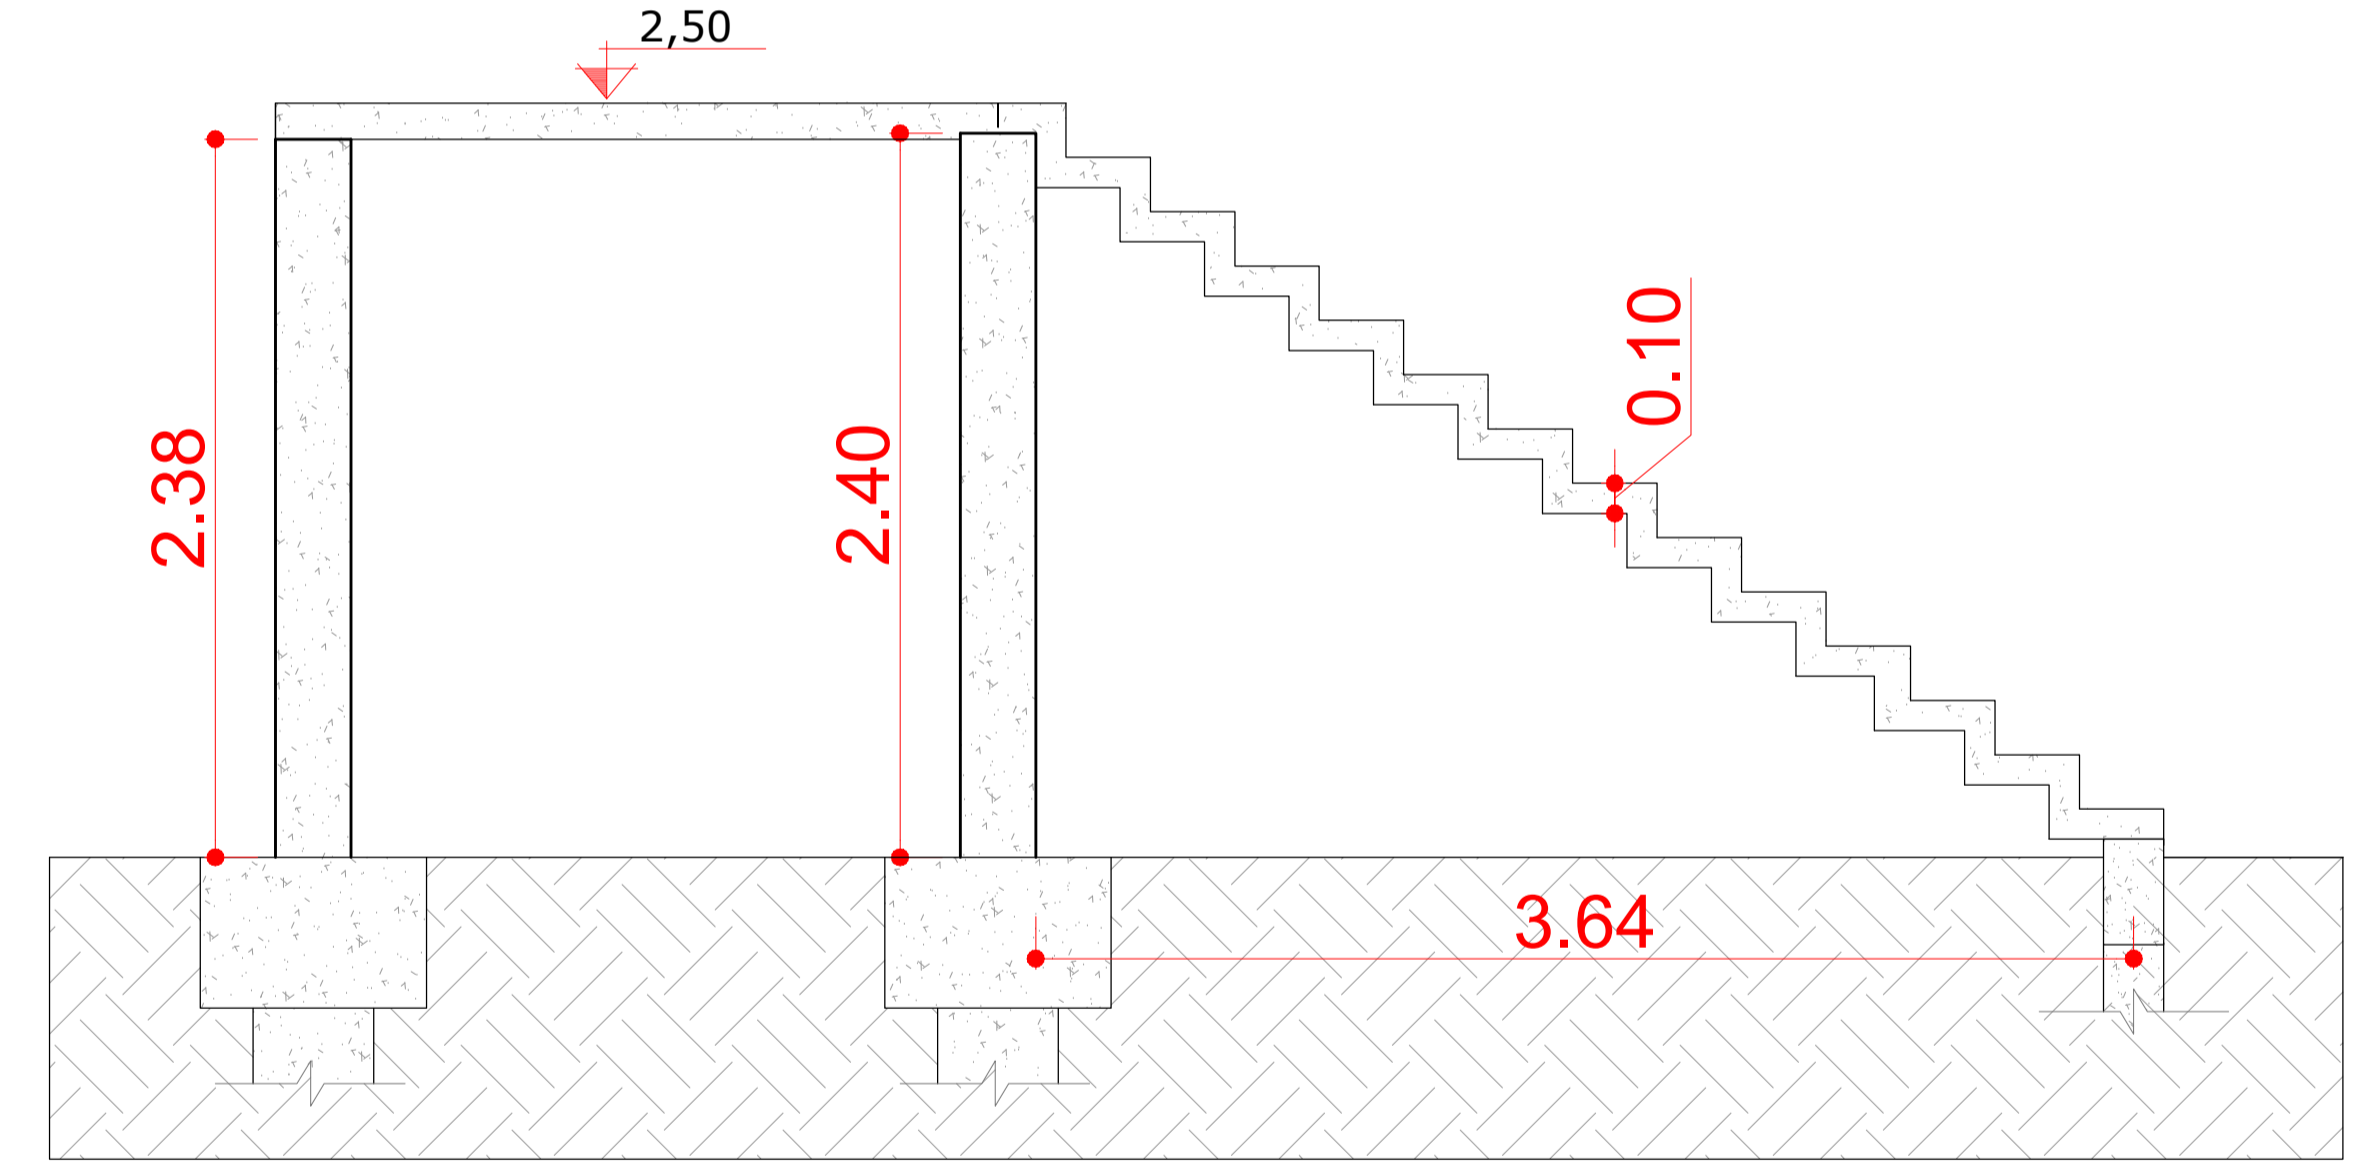

DET 1
ESCALA 1:25

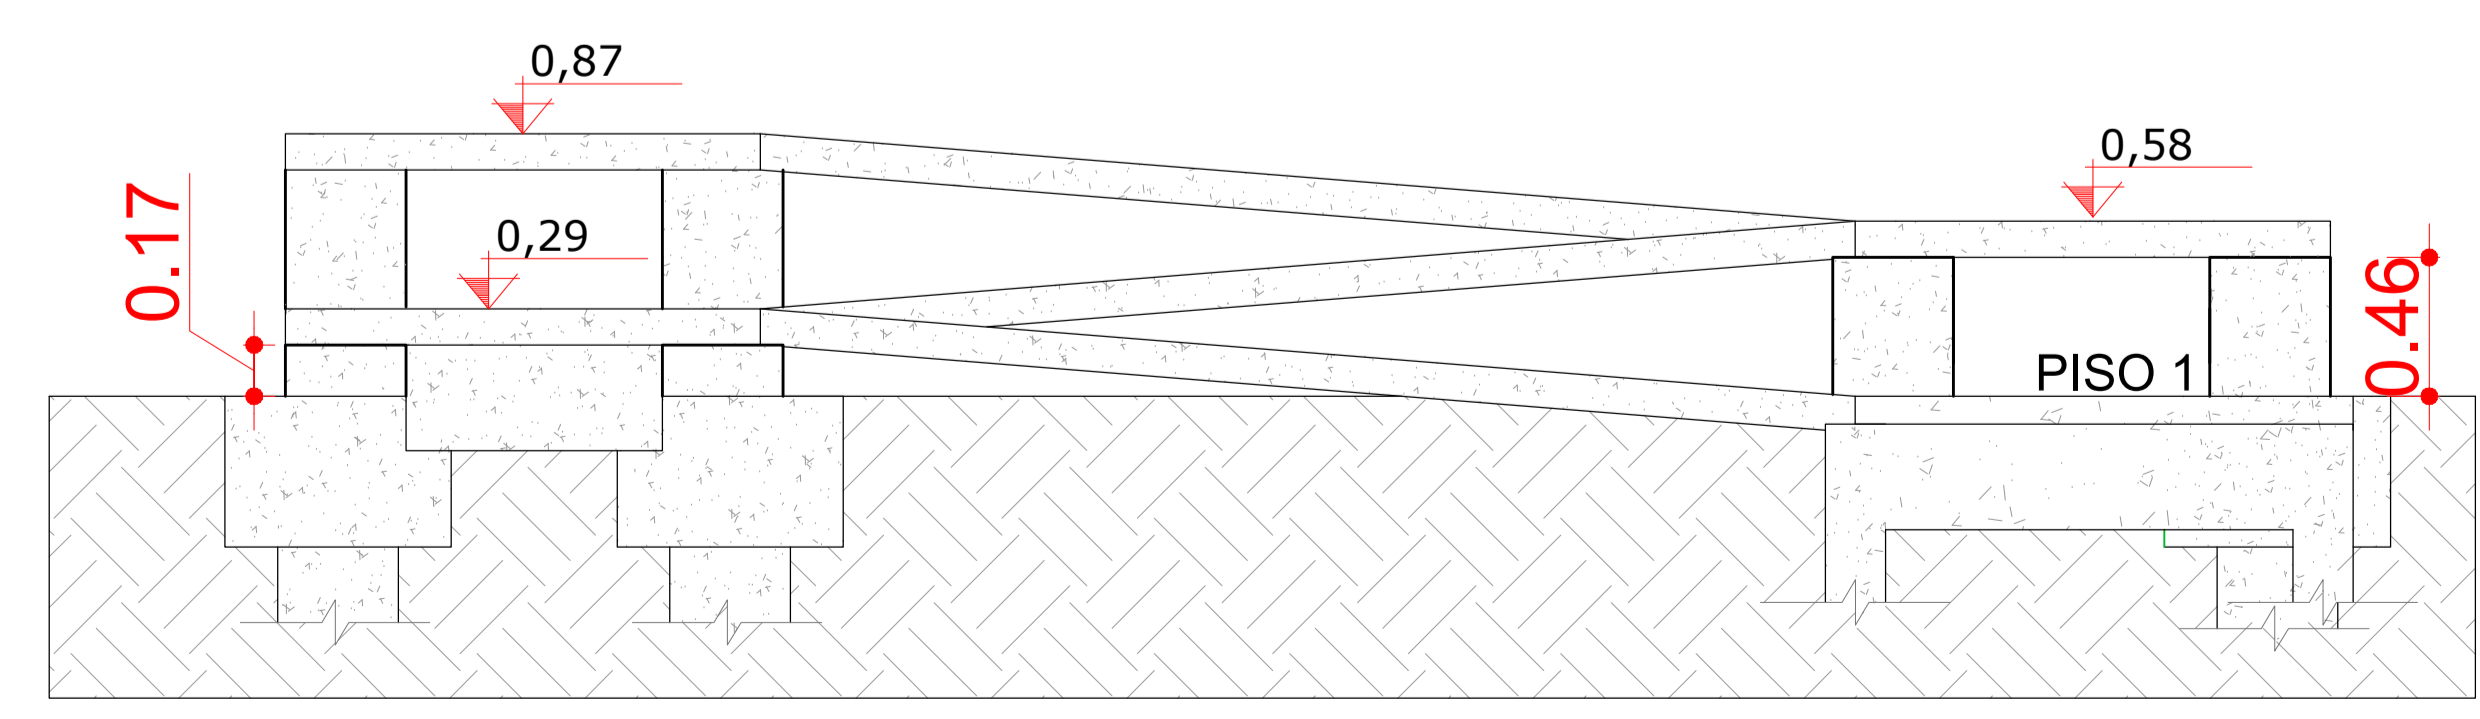

DET 3
ESCALA 1:25

STATUS DO PROJETO: **LIBERADO PARA EXECUÇÃO**

APROVAÇÃO	APROVAÇÃO														
Obra: PROJETO DE ARQUIBANCADA - ETAPA 01 RUA PIONEIROS - B. CENTRO - DOUTOR PEDRINHO/SC															
PROJETO ESTRUTURAL															
CLIENTE PREFEITURA MUNICIPAL DE DOUTOR PEDRINHO	ELABORADO POR  Zandoná Assessoria e Obras ZANDONÁ ASSASSORIA E OBRAS LTDA-EPF CNPJ/MF: 12.228.058/0001-50 CREA/SC 103.933-4 END: RUA 1101, Nº 60, SALA 101 - BALNEÁRIO CAMBORIÚ/SC TEL: 477.3066-0117														
REFERÊNCIA PLANTA DE LOCAÇÃO DE LAJES, RAMPA / DETALHES															
Projeto/Equipe técnica:  José Carlos Zandoná CREA/SC 042.499-5															
Responsável técnico José Carlos Zandoná	Desenho: MC														
Revisão /Data: 12.03.2018	Nome do Arquivo 06-Z001-004-EST-000-R04 - ETAPA 01.dwg														
Escala: INDICADA	Und. METROS														
REVISÕES															
<table border="1"> <thead> <tr> <th>Nº</th> <th>DATA</th> <th>DESCRIÇÃO</th> <th>POR</th> <th>REV.</th> <th>APROV.</th> <th>CLIENTE</th> </tr> </thead> <tbody> <tr> <td> </td> <td> </td> <td> </td> <td> </td> <td> </td> <td> </td> <td> </td> </tr> </tbody> </table>	Nº	DATA	DESCRIÇÃO	POR	REV.	APROV.	CLIENTE								EST Projeto Estrutural 02.05 PMPD Doutor Pedrinho MARÇO/2018
Nº	DATA	DESCRIÇÃO	POR	REV.	APROV.	CLIENTE									