



PLANTA DE ALINHAMENTO DA OBRA
ESC.: 1:100

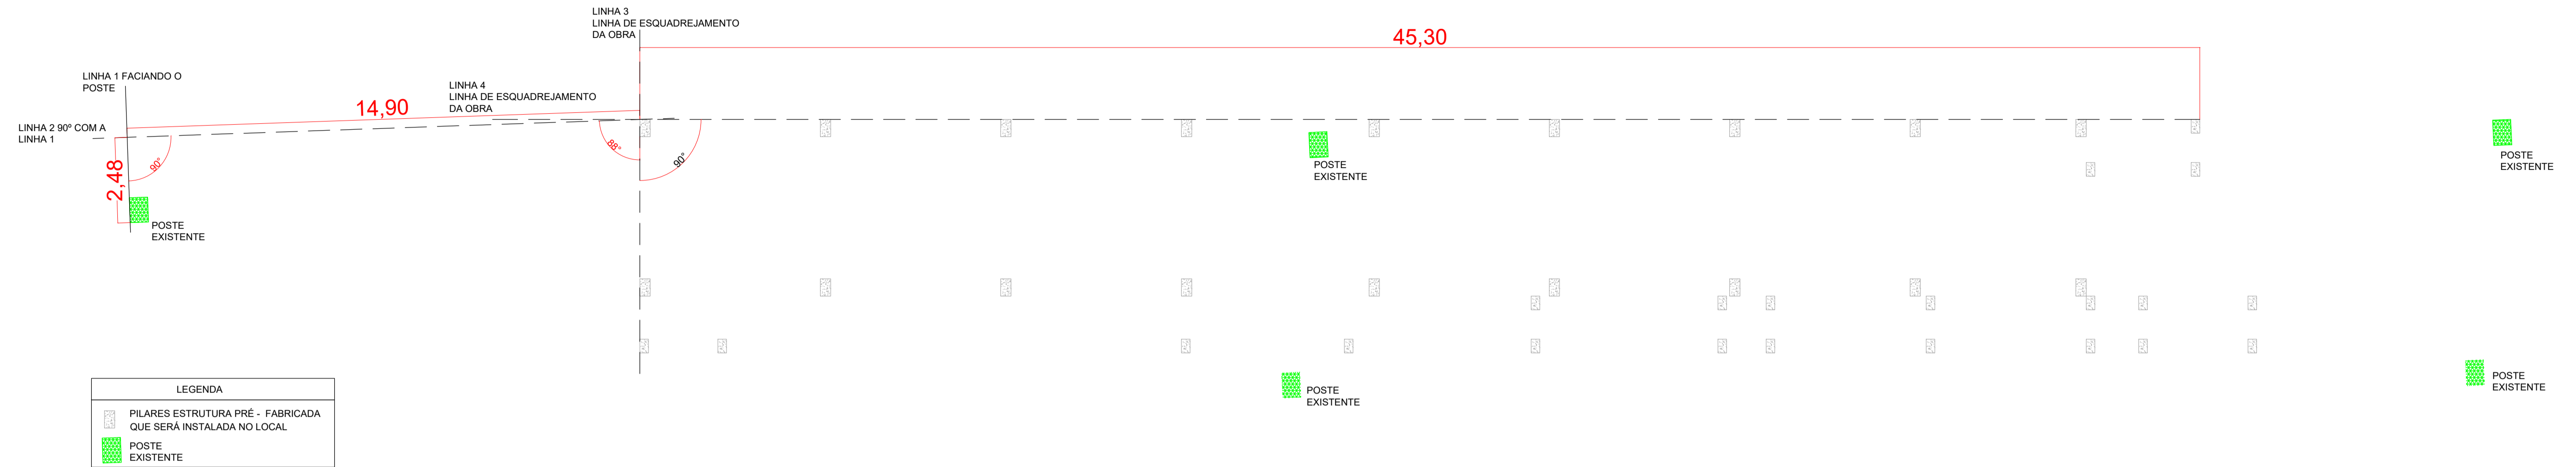

PLANTA CARGAS INCIDENTES PILARES

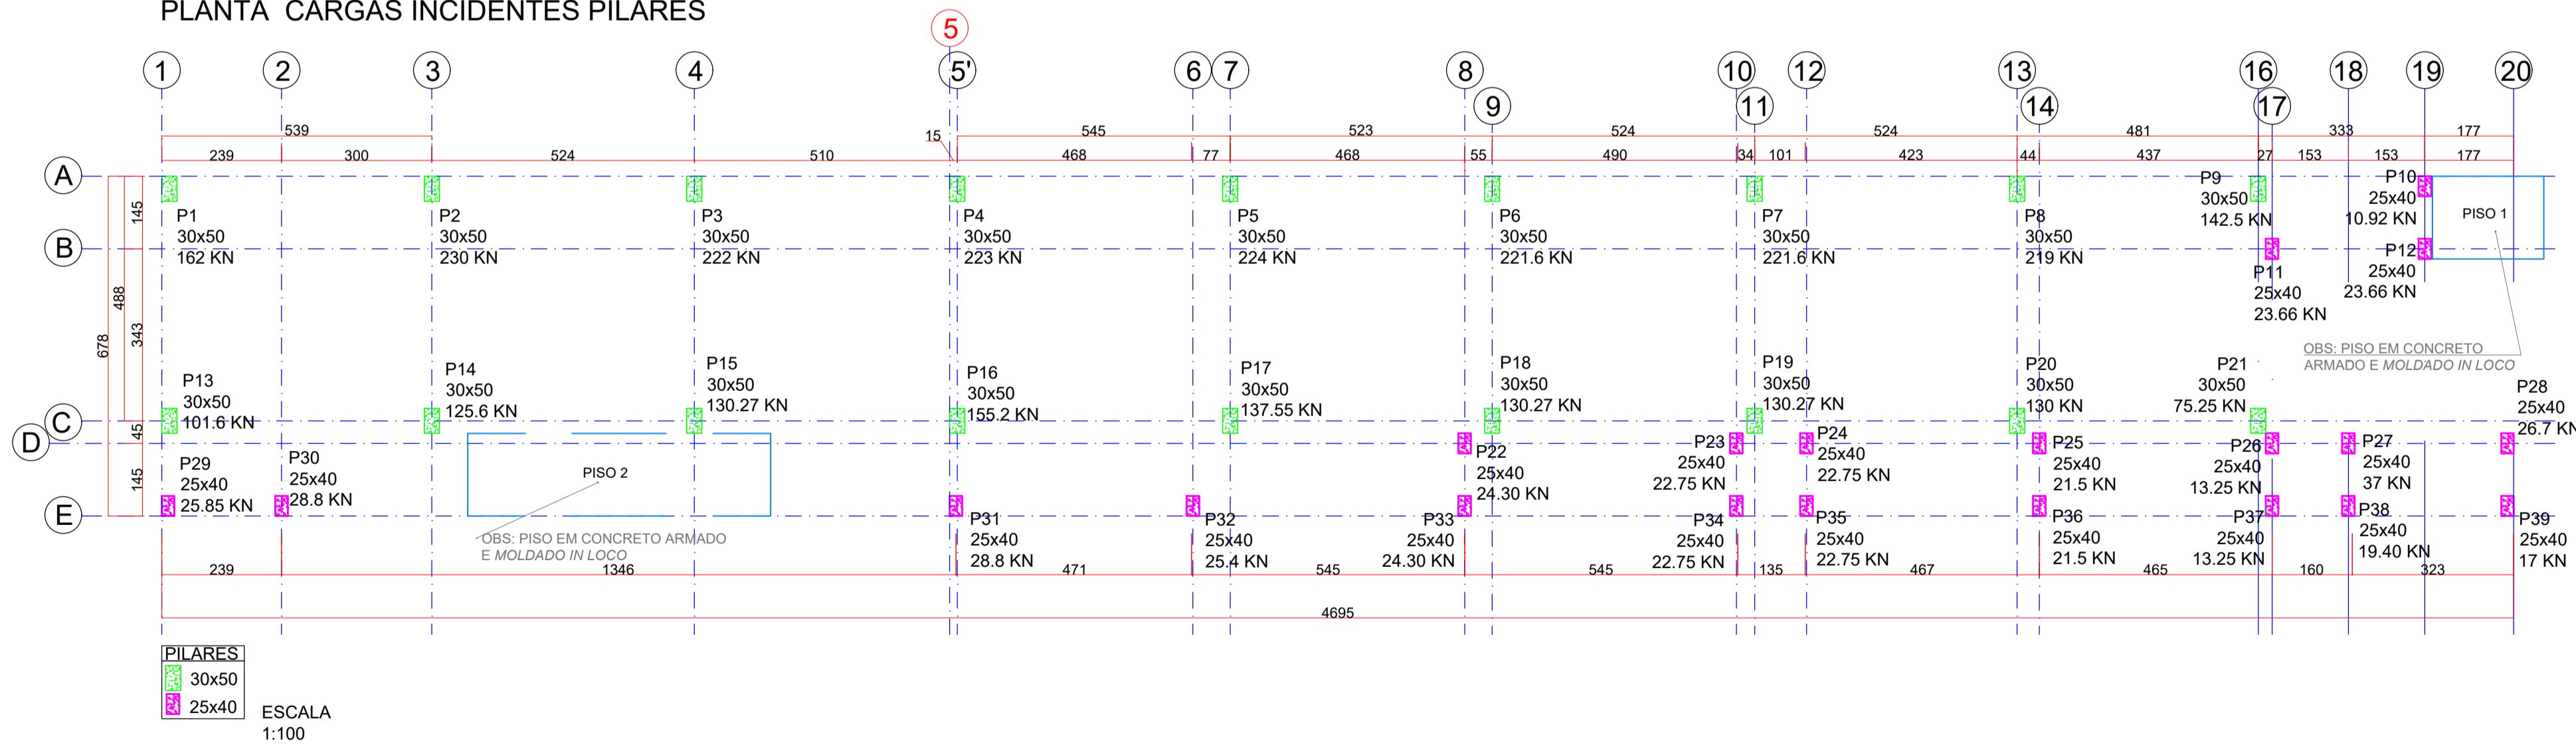

CARGA PILARES		
NOME	SEÇÃO	CARGAS INCIDENTES (KN)
P 01	30x50	162,00
P 02	30x50	230,00
P 03	30x50	222,00
P 04	30x50	223,00
P 05	30x50	224,00
P 06	30x50	221,60
P 07	30x50	221,70
P 08	30x50	219,00
P 09	30x50	142,50
P 10	25x40	10,92
P 11	25x40	23,66
P 12	25x40	23,66
P 13	30x50	101,50
P 14	30x50	126,60
P 15	30x50	130,27
P 16	30x50	153,20
P 17	30x50	137,55
P 18	30x50	130,27
P 19	30x50	130,27
P 20	30x50	130,00
P 21	30x50	75,25
P 22	25x40	24,30
P 23	25x40	22,75
P 24	25x40	22,75
P 25	25x40	21,50
P 26	25x40	13,25
P 27	25x40	37,00
P 28	25x40	26,70
P 29	25x40	28,85
P 30	25x40	28,80
P 31	25x40	28,80
P 32	25x40	25,40
P 33	25x40	24,30
P 34	25x40	22,75
P 35	25x40	22,75
P 36	25x40	21,50
P 37	25x40	13,25
P 38	25x40	19,40
P 39	25x40	17,00

STATUS DO PROJETO: **LIBERADO PARA EXECUÇÃO**

APROVAÇÃO

Obra: PROJETO DE ARQUIBANCADA - ETAPA 01
RUA PIONEIROS - B. CENTRO - DOUTOR PEDRINHO/SC

PROJETO DE FUNDAÇÕES

CLIENTE: PREFEITURA MUNICIPAL DE DOUTOR PEDRINHO

ELABORADO POR:

REFERÊNCIA: PROJETO DE FUNDAÇÕES
PLANTRA DE LOCAÇÃO DA OBRA
PLANTA DE CARGAS INCIDENTES PILARES

Projeto/Equipe técnica: José Carlos Zandoná
CREA/SC 042.499-5

Responsável técnico: José Carlos Zandoná
Revisão /Data: 02.05.2018
Nome do Arquivo: 06-Z001-004-FUN-000-R04.dwg

Escala: 1:100

REVISÕES

Nº	DATA	DESCRIÇÃO	POR	REV.	APROV.	CLIENTE
4	02.05.2018	ALTERAÇÕES CONFORME SUGERIDO PELA CAIXA ECONOMICA FEDERAL CIDADE: BLUMENAU-SC				

FUN
Projeto de FUNDAÇÕES
01.05
PMDP
DR PEDRINHO
MAIO/2018