




PLANO DE EMERGÊNCIA 1
ESCALA - 1:100

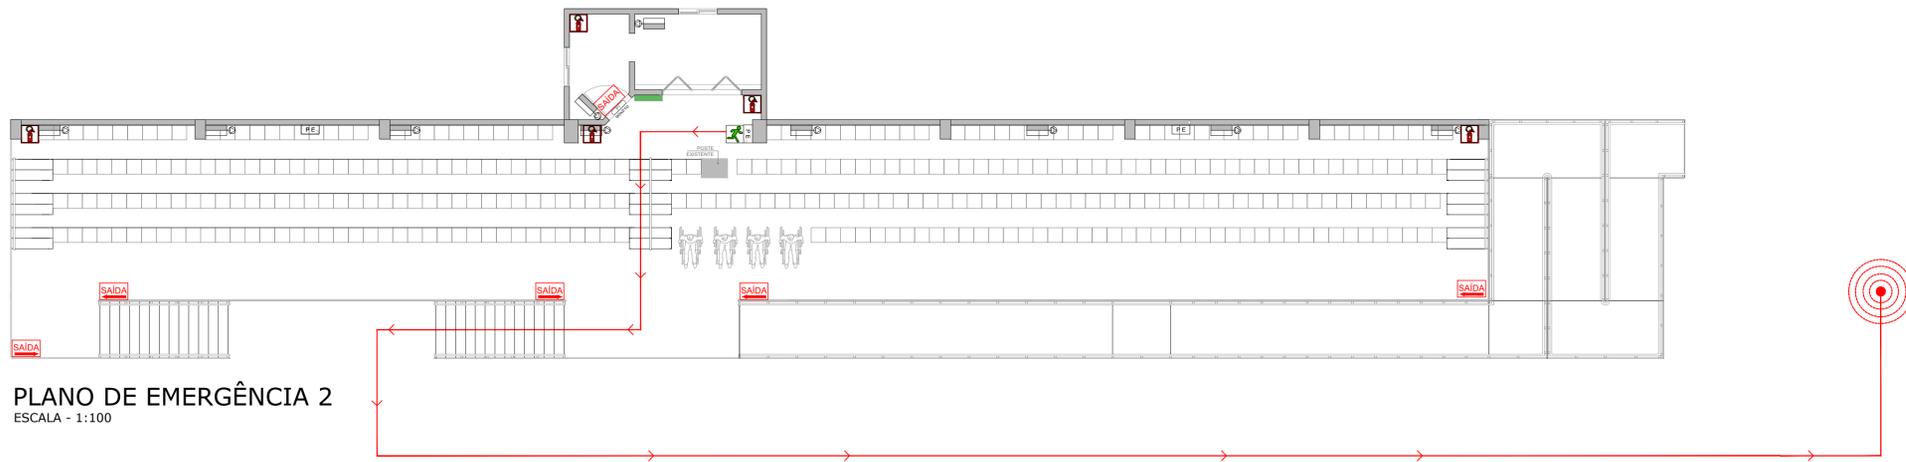


PLANO DE EMERGÊNCIA 2
ESCALA - 1:100

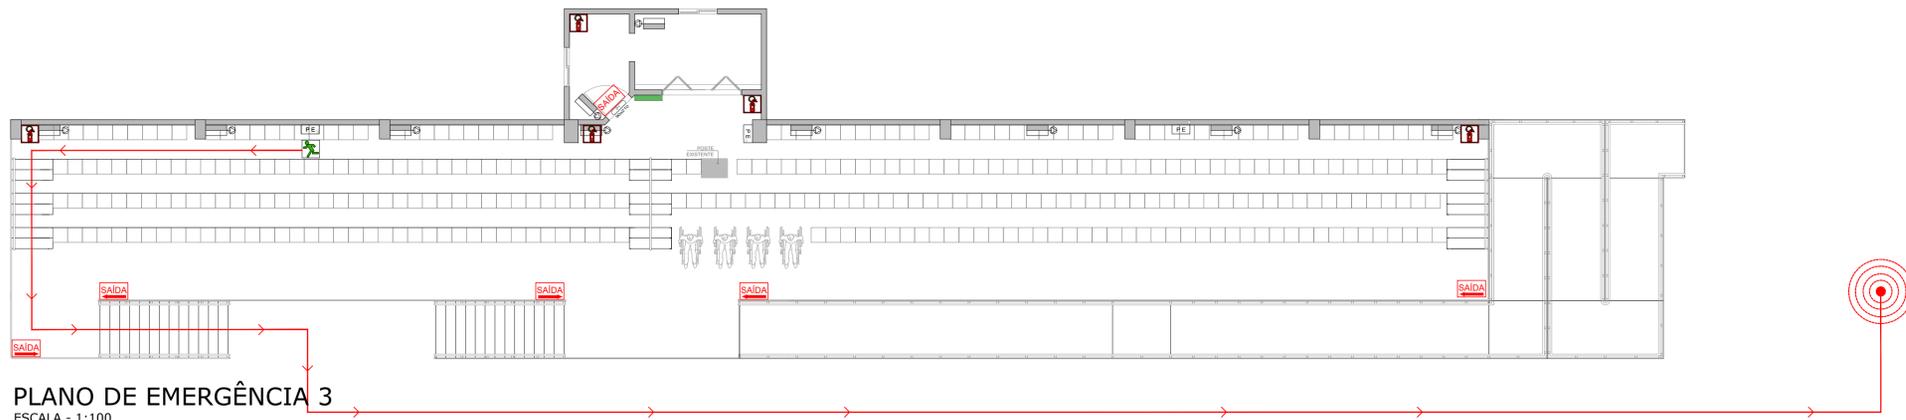

PLANO DE EMERGÊNCIA 3
ESCALA - 1:100

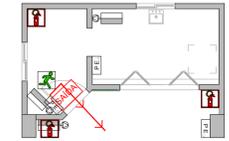

PLANO DE EMERGÊNCIA 4
ESCALA - 1:100

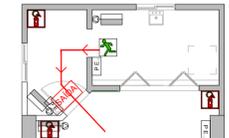

PLANO DE EMERGÊNCIA 5
ESCALA - 1:100

LEGENDA	
SÍMBOLO	ESPECIFICAÇÕES
	PONTO DE ILUMINAÇÃO DE EMERGÊNCIA DE ACLARAMENTO - BLOCO AUTÔNOMO DE LED
	LUMINÁRIA DE SINALIZAÇÃO DE ABANDONO DO LOCAL COM INDICAÇÃO DE SAÍDA
	INDICAÇÃO DE PLANO DE EMERGÊNCIA
	EXTINTOR DE INCÊNDIO
	VOCÊ ESTÁ AQUI
	PONTO DE ENCONTRO
	CAMINHO A SER PERCORRIDO PARA A SAÍDA

STATUS DO PROJETO: **LIBERADO PARA EXECUÇÃO**

APROVAÇÃO	APROVAÇÃO
-----------	-----------

Obra: PROJETO DE ARQUIBANCADA
RUA PIONEIROS - B. CENTRO - DOUTOR PEDRINHO/SC

PROJETO PREVENTIVO

CLIENTE PREFEITURA MUNICIPAL DE DOUTOR PEDRINHO	ELABORADO POR Zandoná Assessoria e Obras ZANDONA ASSESSORIA E OBRAS LTDA-EPF CNPJ/NIF: 12.228.008/0001-60 CREA/SC 103.933-4 END: AVENIDA CENTRAL, 414 - CENTRO - BALNEÁRIO CAMBORIÚ/SC TEL: (51) 3666-9117
--	---

REFERÊNCIA
PLANO DE EMERGÊNCIA

Projeto/Equipe técnica:
José Carlos Zandoná
CREA/SC 042.499-5

Responsável técnico José Carlos Zandoná	Desenho: Lindicy Rosolen
Revisão /Data: 14.11.2017	Nome do Arquivo 05-Z001-004-PRE-001-R01
Escala: 1:100	Und. metros

REVISÕES				
Nº	DATA	DESCRIÇÃO	POR	REV.
01	12.09.2017	Alteração da largura das escadas e rampas, adição de um ponto de saída de emergência		
02	27.10.2017	Alteração no sistema preventivo de incêndio		

PRE
Projeto PREVENTIVO

02.02
PMDP

DR PEDRINHO
OUTUBRO/ 2017