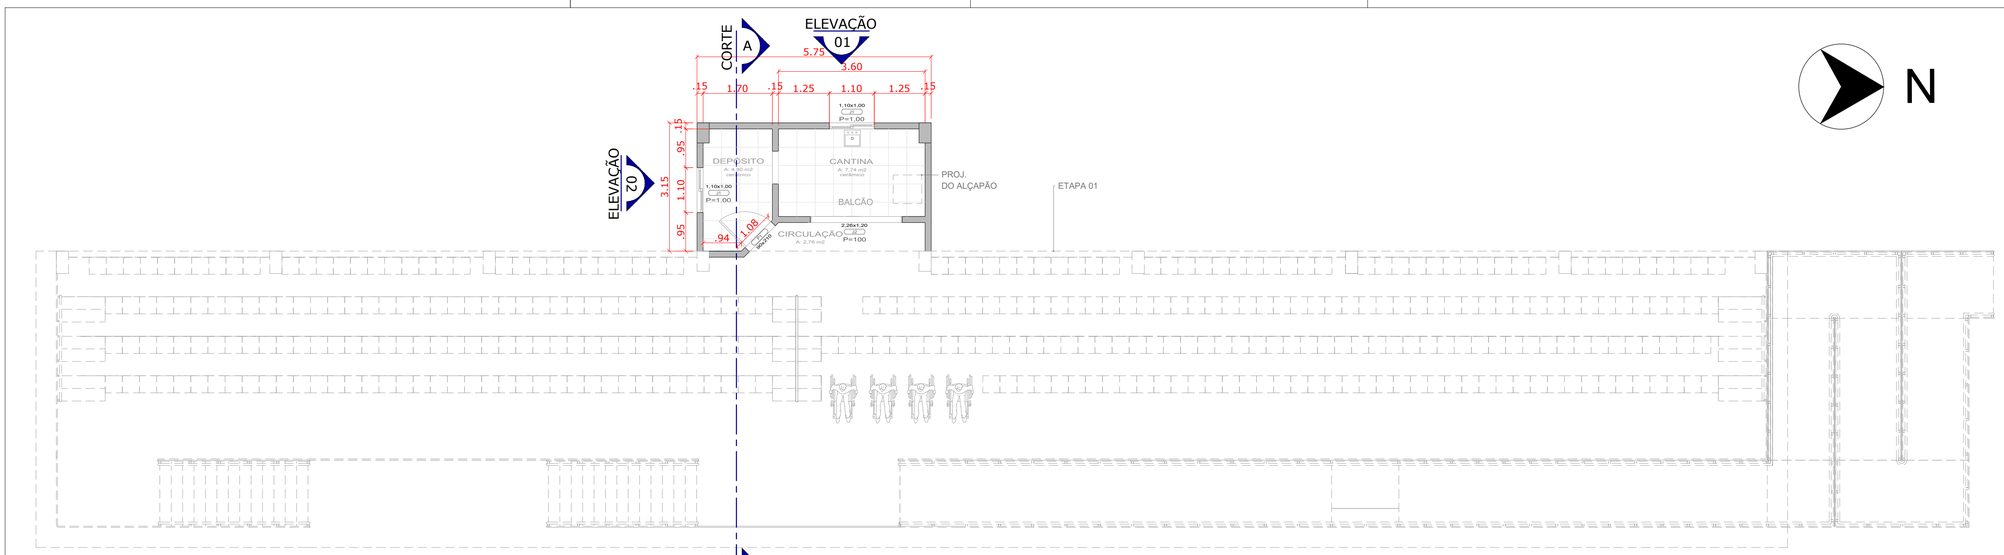

PLANTA BAIXA
ESCALA - 1:75

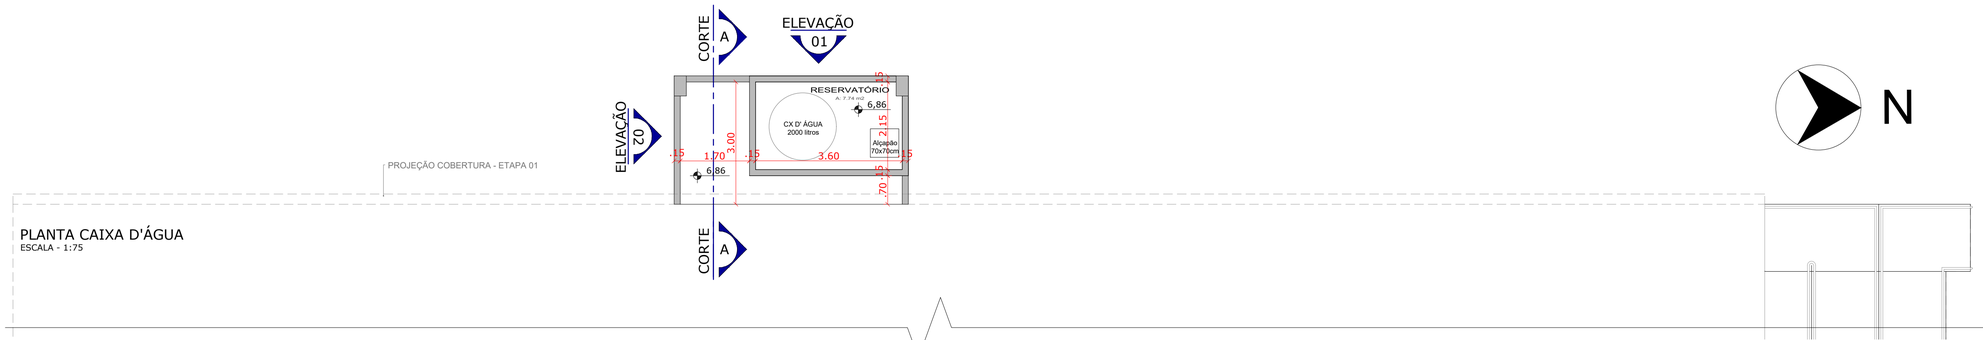

PLANTA CAIXA D'ÁGUA
ESCALA - 1:75

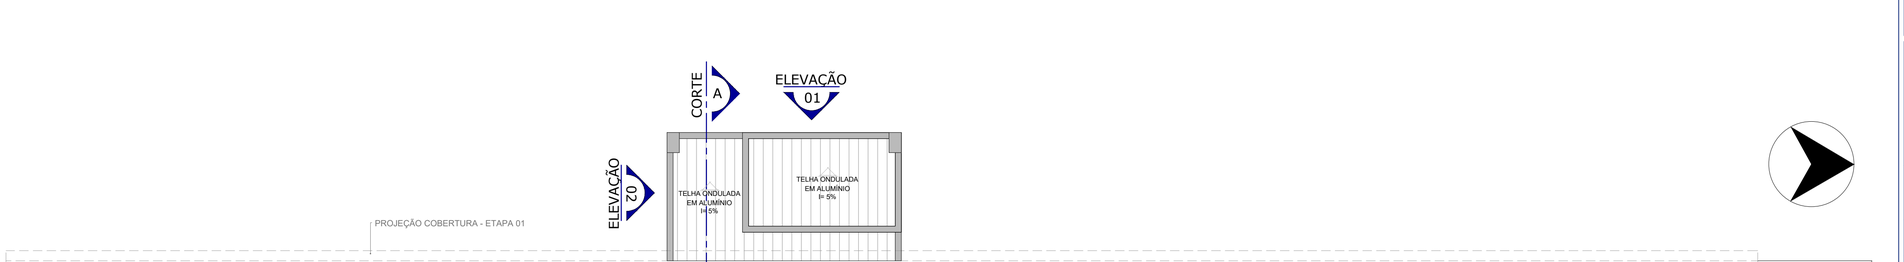

PLANTA COBERTURA
ESCALA - 1:75

ÁREAS

ÁREAS	m²
Circulação	2,87
Cantina	9,55
Depósito	5,95
Caixa d'água	9,55
TOTAL	**27,92**
Cobertura	18,11

ÁREAS INTERNAS - PISOS

ÁREAS	m²
Circulação - Piso em Concreto (estrutura pré-fabricada)	2,76
Cantina - Revestimento Cerâmico 45x45cm	7,74
Depósito -Revestimento Cerâmico 45x45cm	4,80

TABELA DE ESQUADRIAS

JANELAS

COD	TIPO	LARGURA	ALTURA	PEITORIL	MATERIAL	QTD
J1	JANELA 2 FOLHAS DE CORRER	1,10m	1,00m	1,00m	ALUMÍNIO E VIDRO	02
J2	JANELA DE ENROLAR	2,26m	1,20m	1,00m	AÇO	01

PORTAS

COD	TIPO	LARGURA	ALTURA	MATERIAL	QTD
P1	PORTA DE ABRIR	0,90m	2,10m	MADEIRA	1

ETAPA 01

STATUS DO PROJETO:

LIBERADO PARA EXECUÇÃO

APROVAÇÃO

APROVAÇÃO

Obra:

PROJETO DE ARQUIBANCADA - ETAPA 02
RUA PIONEIROS - B. CENTRO - DOUTOR PEDRINHO/SC

PROJETO ARQUITETÔNICO

CLIENTE

PREFEITURA MUNICIPAL DE DOUTOR PEDRINHO

ELABORADO POR

Zandoná Assessoria e Projetos
ZANDONA ASSESSORIA E PROJETOS LTDA-EPP
CNPJ/MF : 12.226.008/0001-50 | CREA-SC 103.933-4
END: RUA 1101, Nº 60, SALA 181- BALNEÁRIO CAMBORIÚ /SC
TEL (47) 3065-0117

REFERÊNCIA

PLANTA BAIXA | PLANTA DA CAIXA D'ÁGUA | PLANTA DE COBERTURA

Projeto/Equipe técnica:

José Carlos Zandoná
CREA/SC 042.499-5

Responsável técnico José Carlos Zandoná	Desenho: LR
Revisão /Data: 12.03.2018	Nome do Arquivo 01-Z001-004-ARQ-000-R02.dwg
Escala: INDICADA	Und. METROS

ARQ
Projeto Arquitetônico

02.03
PMDP

Doutor Pedrinho
MARÇO/2018

REVISÕES

Nº	DATA	DESCRIÇÃO	POR	REV.	APROV.	CLIENTE
01	26.03.2018	Adequações	LR	-	-	-
			LR	-	-	-

01-Z001-004-ARQ-000-R02.dwg

Desenho:000 - A1 = 841x594mm