



ELEVAÇÃO 01
ESCALA - 1:75

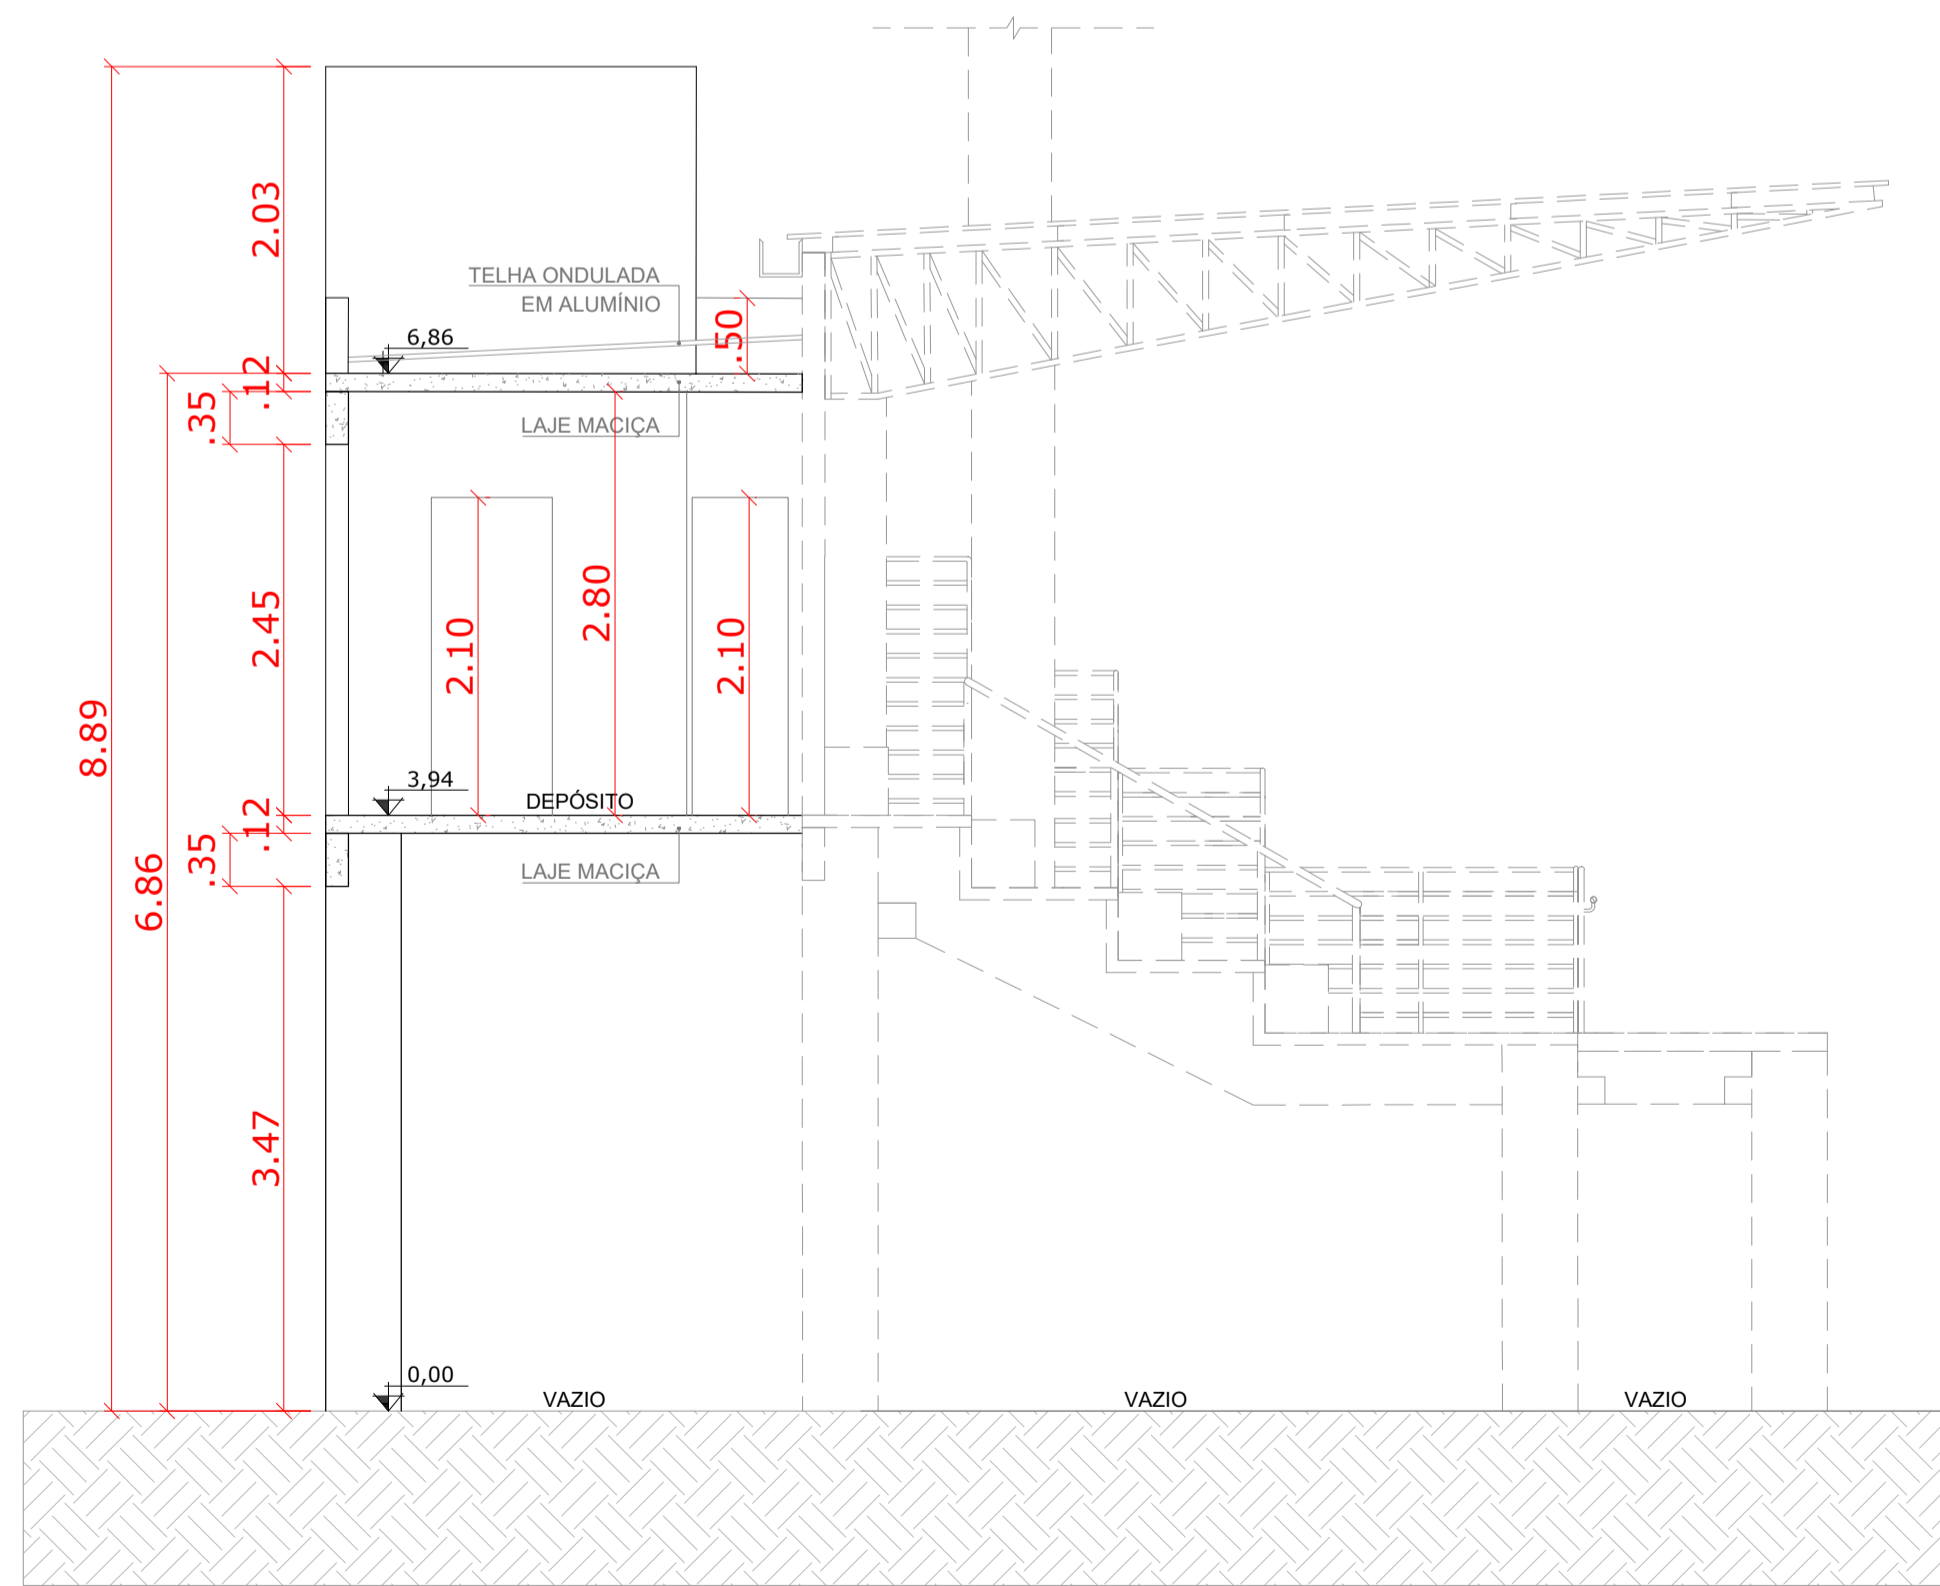

CORTE A-A
ESCALA - 1:50

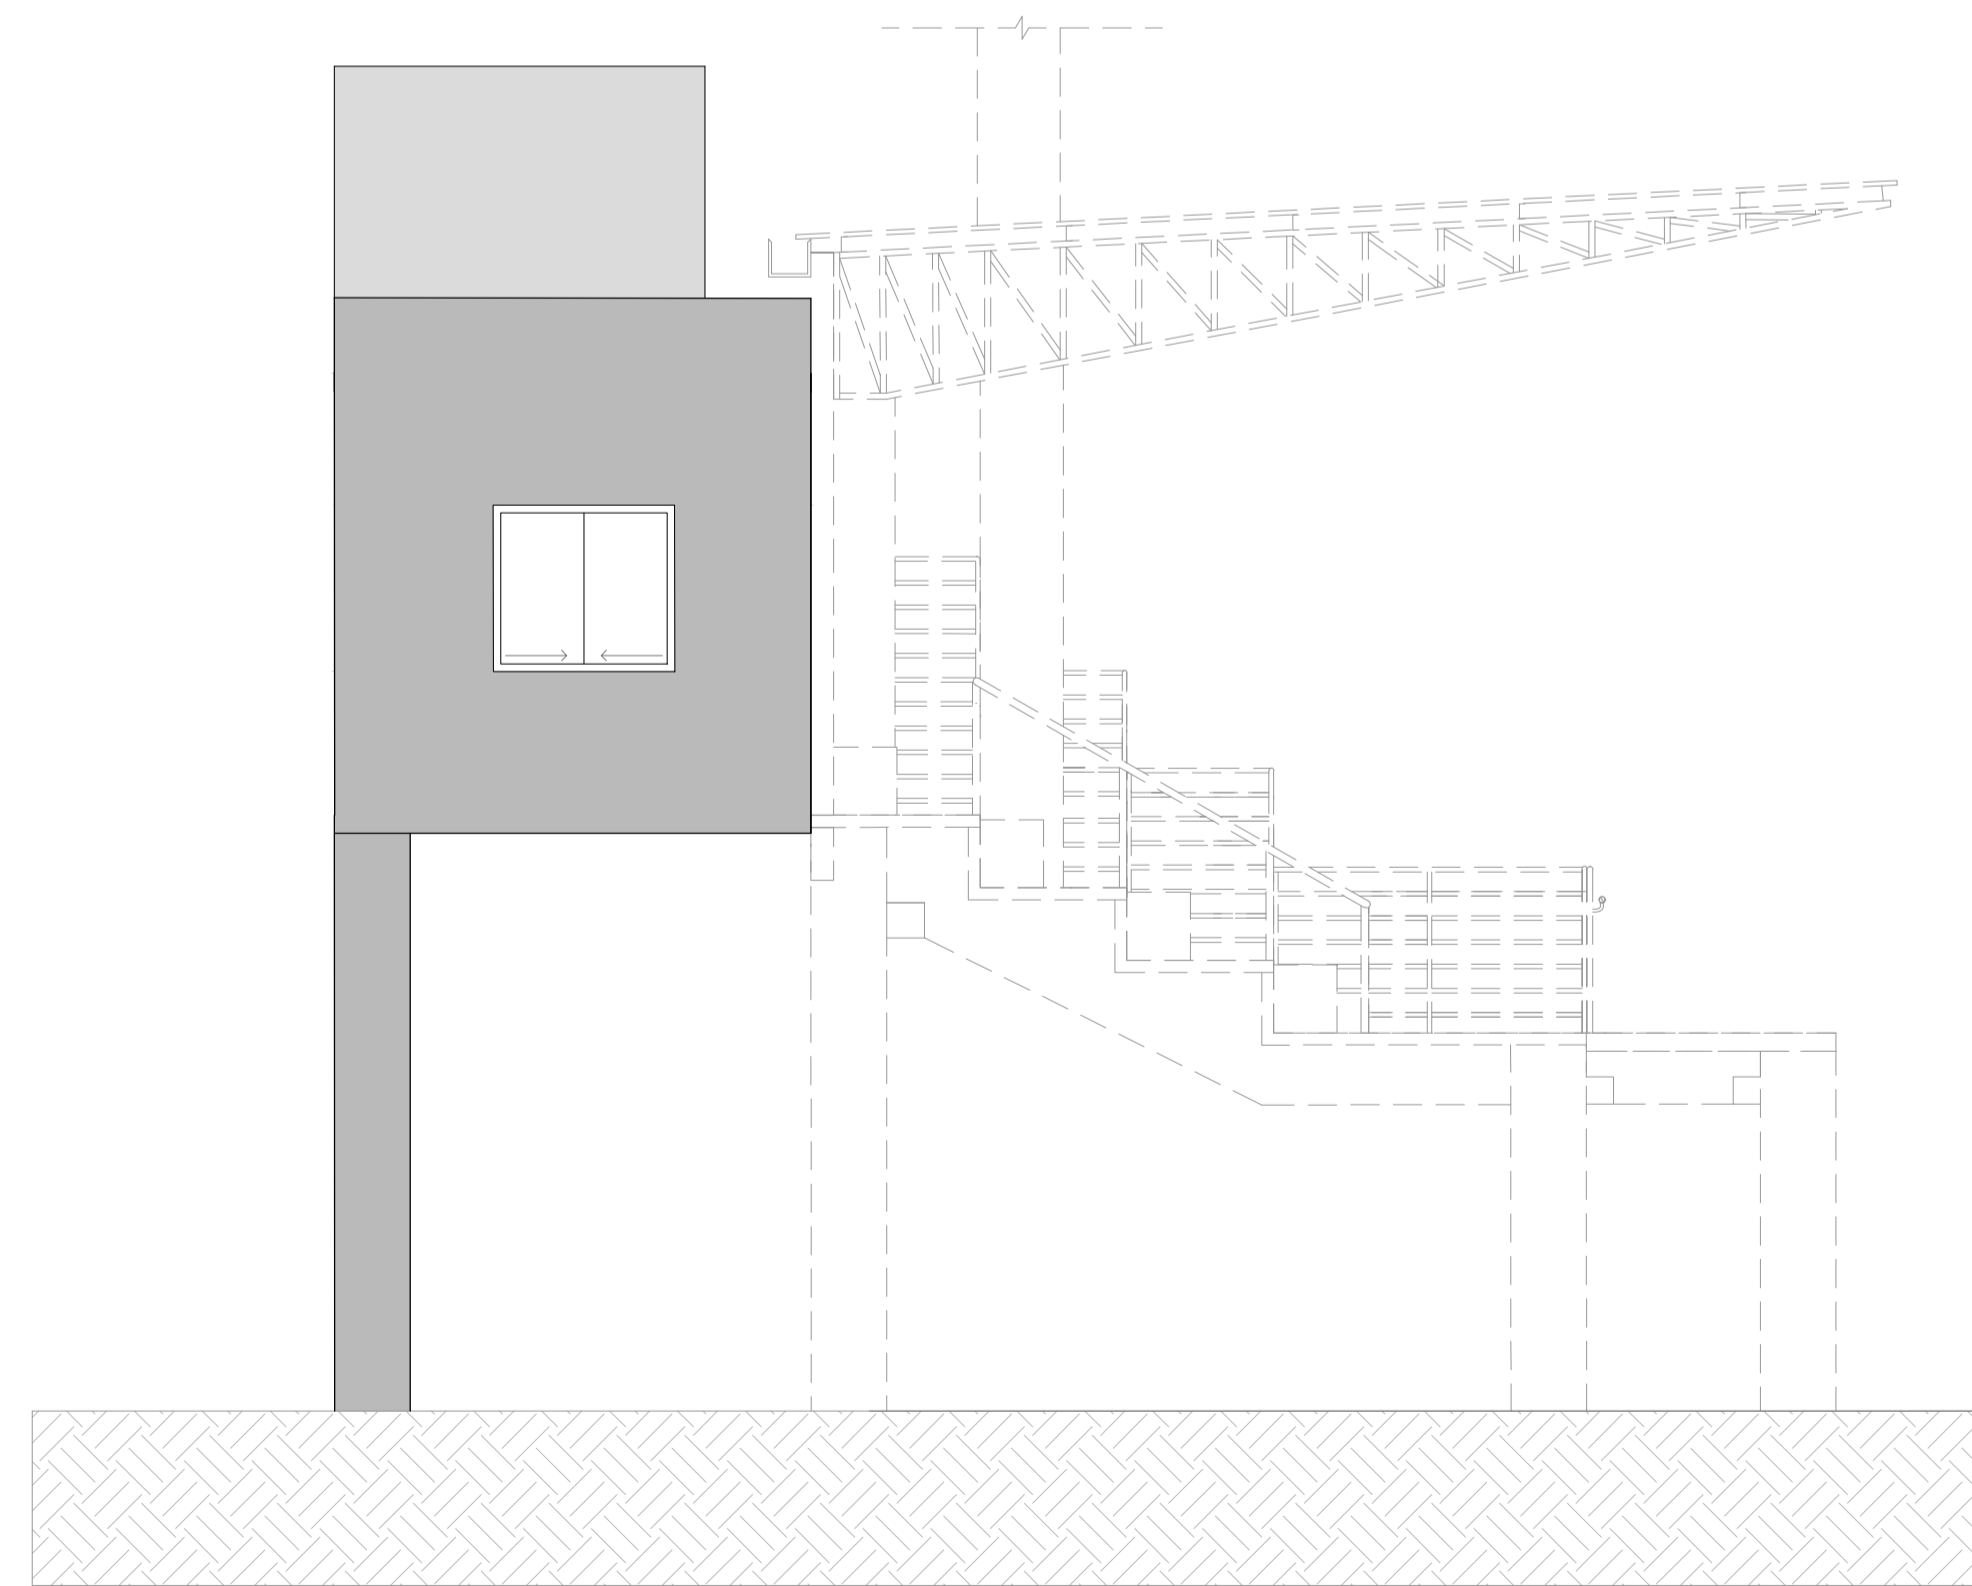

ELEVAÇÃO 02
ESCALA - 1:100

ETAPA 01

STATUS DO PROJETO:		LIBERADO PARA EXECUÇÃO				
APROVAÇÃO		APROVAÇÃO				
Obra: PROJETO DE ARQUIBANCADA - ETAPA 02 RUA PIONEIROS - B. CENTRO - DOUTOR PEDRINHO/SC						
PROJETO ARQUITETÔNICO						
CLIENTE PREFEITURA MUNICIPAL DE DOUTOR PEDRINHO	ELABORADO POR		 <small>ZANDONÁ ASSASSORIA E PROJETOS LTDA EPP CNPJ Nº: 12.228.005/0001-00 CREA/SC 163.933-4 END: RUA 1151, Nº 60, SALA 101 - BALNEÁRIO CAMBORIÚ, SC TEL: (47) 3658-0117</small>			
REFERÊNCIA ELEVAÇÃO 01 E 02 CORTES A-A						
Projeto/Equipe técnica:  José Carlos Zandoná CREA/SC 042.499-5						
Responsável Técnico: José Carlos Zandoná	Desenho: LR	Revisão /Data: 12.03.2018	Nome do Arquivo: 01-Z001-004-ARQ-000-R02.dwg			
Escala: INDICADA	Und. METROS					
REVISÕES						
Nº	DATA	DESCRIÇÃO	POR	REV.	APROV.	CLIENTE
01	12.09.2017	Aumento da largura das escadas e das rampas	LR	-	-	-
02	08.03.2018	Adequações	LR	-	-	-

ARQ
Projeto
Arquitetônico

03.03
PMDP

Doutor Pedrinho
MARÇO/2018