




PLANTA LOCAÇÃO DOS PILARES
ESCALA - 1:75

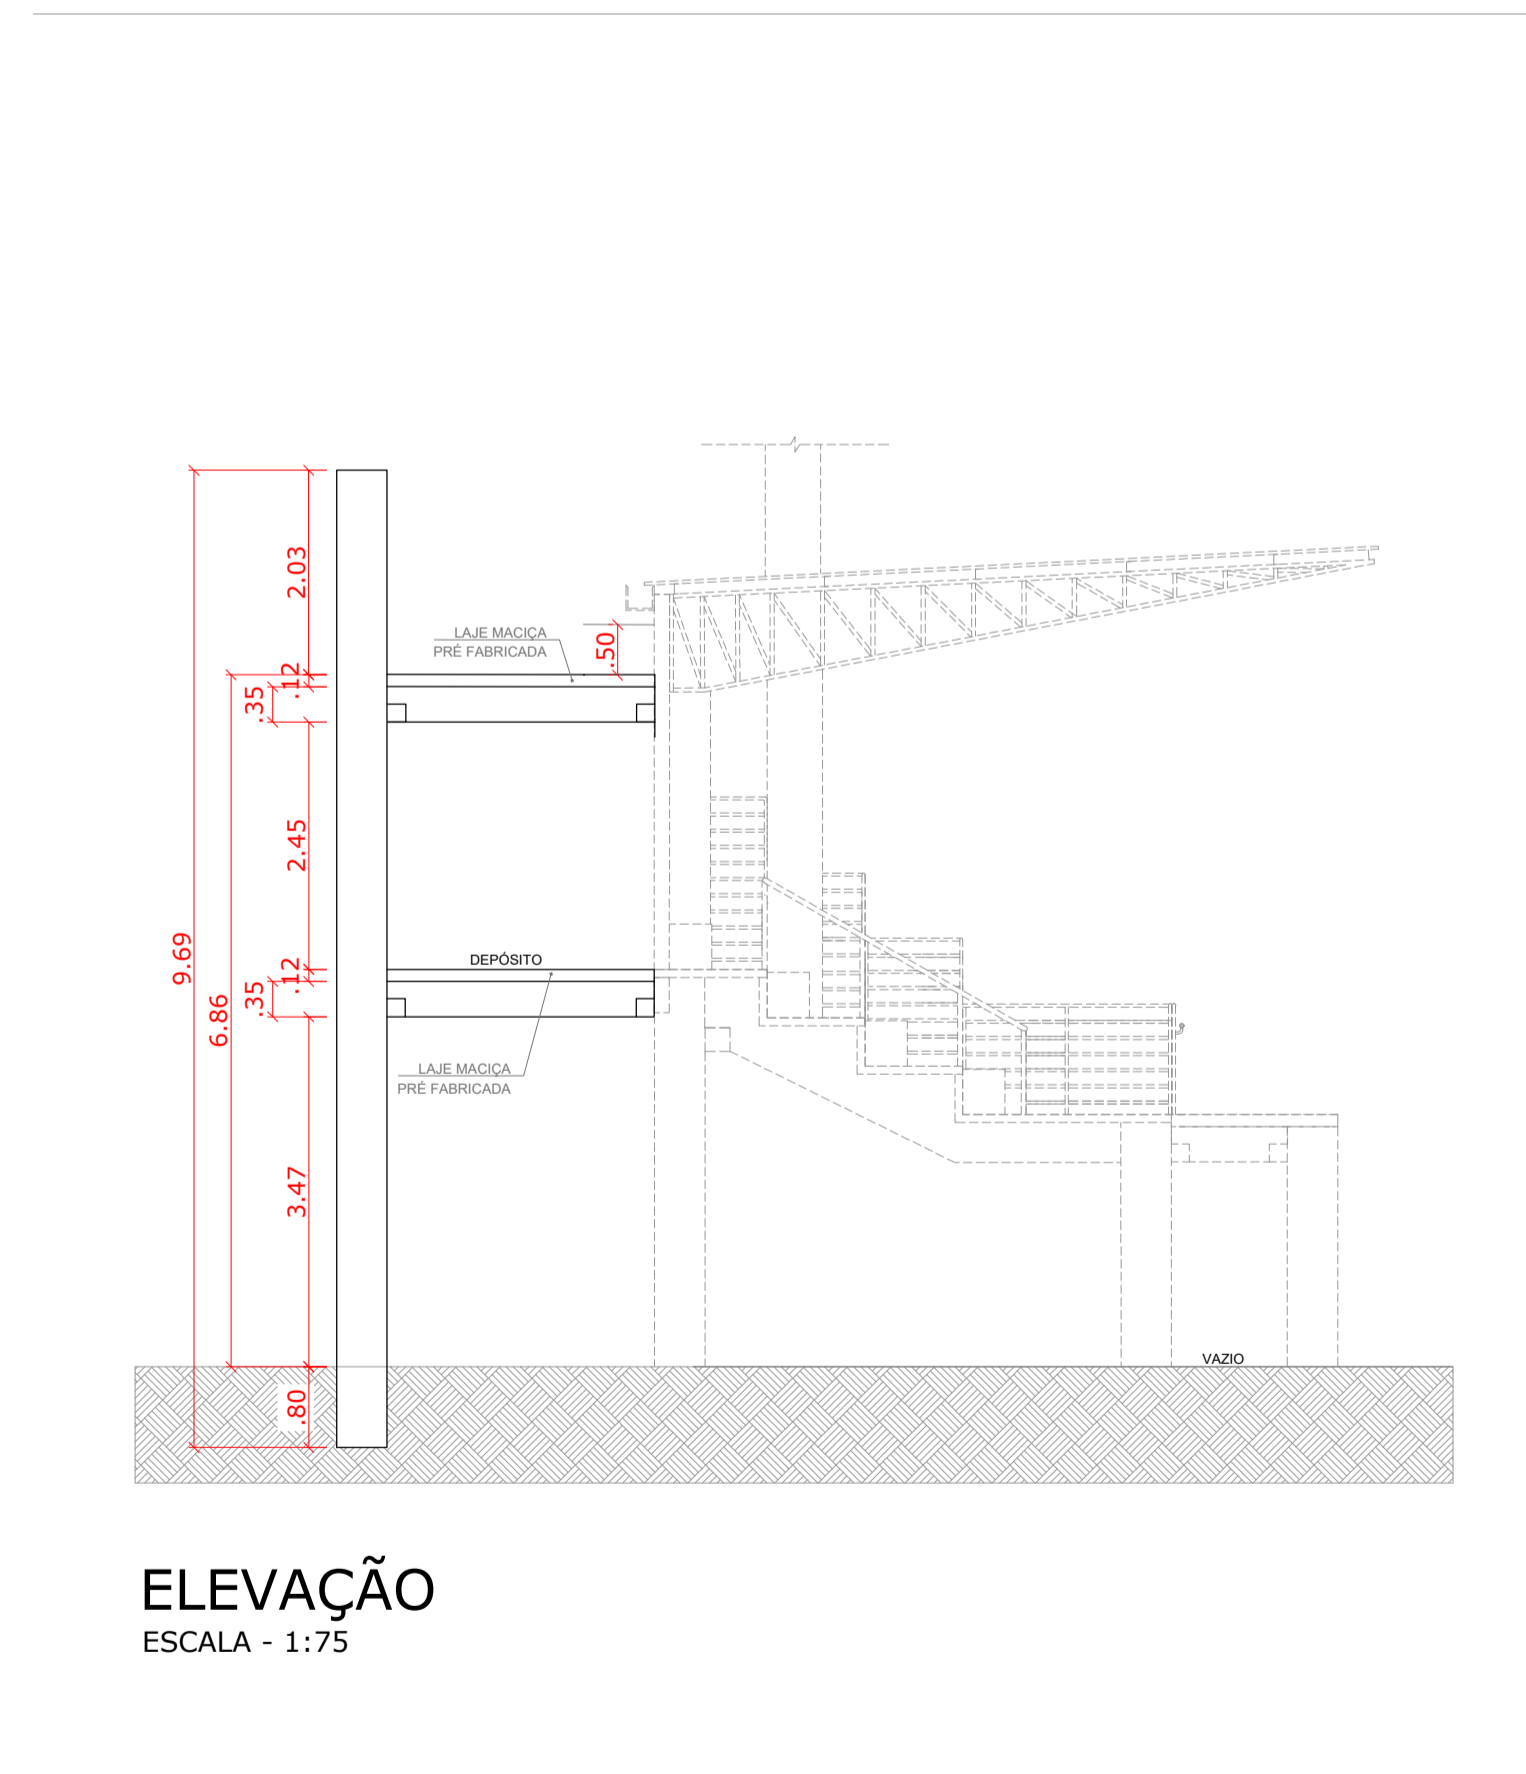

ELEVACÃO
ESCALA - 1:75

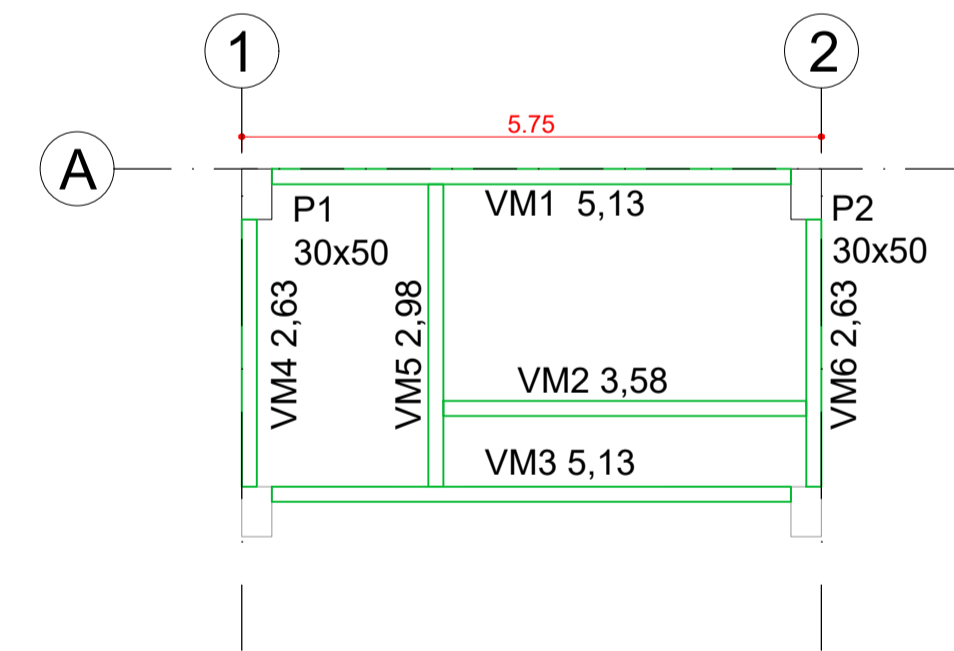

PLANTA VIGAS INTERMEDIÁRIAS
ESCALA - 1:75

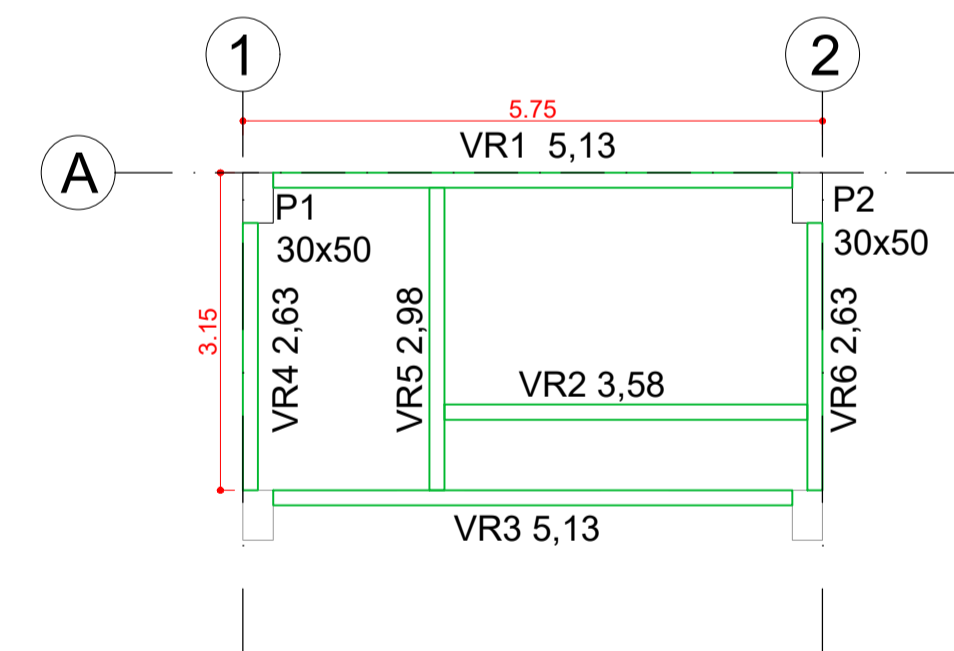

PLANTA VIGAS CAIXA D'ÁGUA
ESCALA - 1:75

STATUS DO PROJETO:		LIBERADO PARA EXECUÇÃO				
APROVAÇÃO		APROVAÇÃO				
Obra: PROJETO DE ARQUIBANCADA - ETAPA 02 RUA PIONEIROS - B. CENTRO - DOUTOR PEDRINHO/SC						
PROJETO ESTRUTURAL						
CLIENTE PREFEITURA MUNICIPAL DE DOUTOR PEDRINHO	ELABORADO POR  Zandoná Assessoria e Obras ZANDONÁ ASSASSORIA E OBRAS LTDA-EPP CNPJ/NIF: 12.228.008/000150 CREA/SC 193.933-4 END: RUA 1151, Nº 60, SALA 101 - BALNEÁRIO CAMBORIÚ/SC TEL: (47) 3658-0117					
REFERÊNCIA		EST Projeto ESTRUTURAL 01.02 PMDP Doutor Pedrinho MARÇO/2018				
ESTRUTURAL						
Projeto/Equipe técnica:  José Carlos Zandoná CREA/SC 042.499-5						
Responsável Técnico José Carlos Zandoná	Desenho: MC					
Revisão /Data: 08.03.2018	Nome do Arquivo 06-Z001-004-EST-000-R02 - ETAPA 02.dwg					
Escala: INDICADA	Und. METROS					
REVISÕES						
Nº	DATA	DESCRIÇÃO	POR	REV.	APROV.	CLIENTE
01	08/03/2018	Adequações	MC	-	-	-