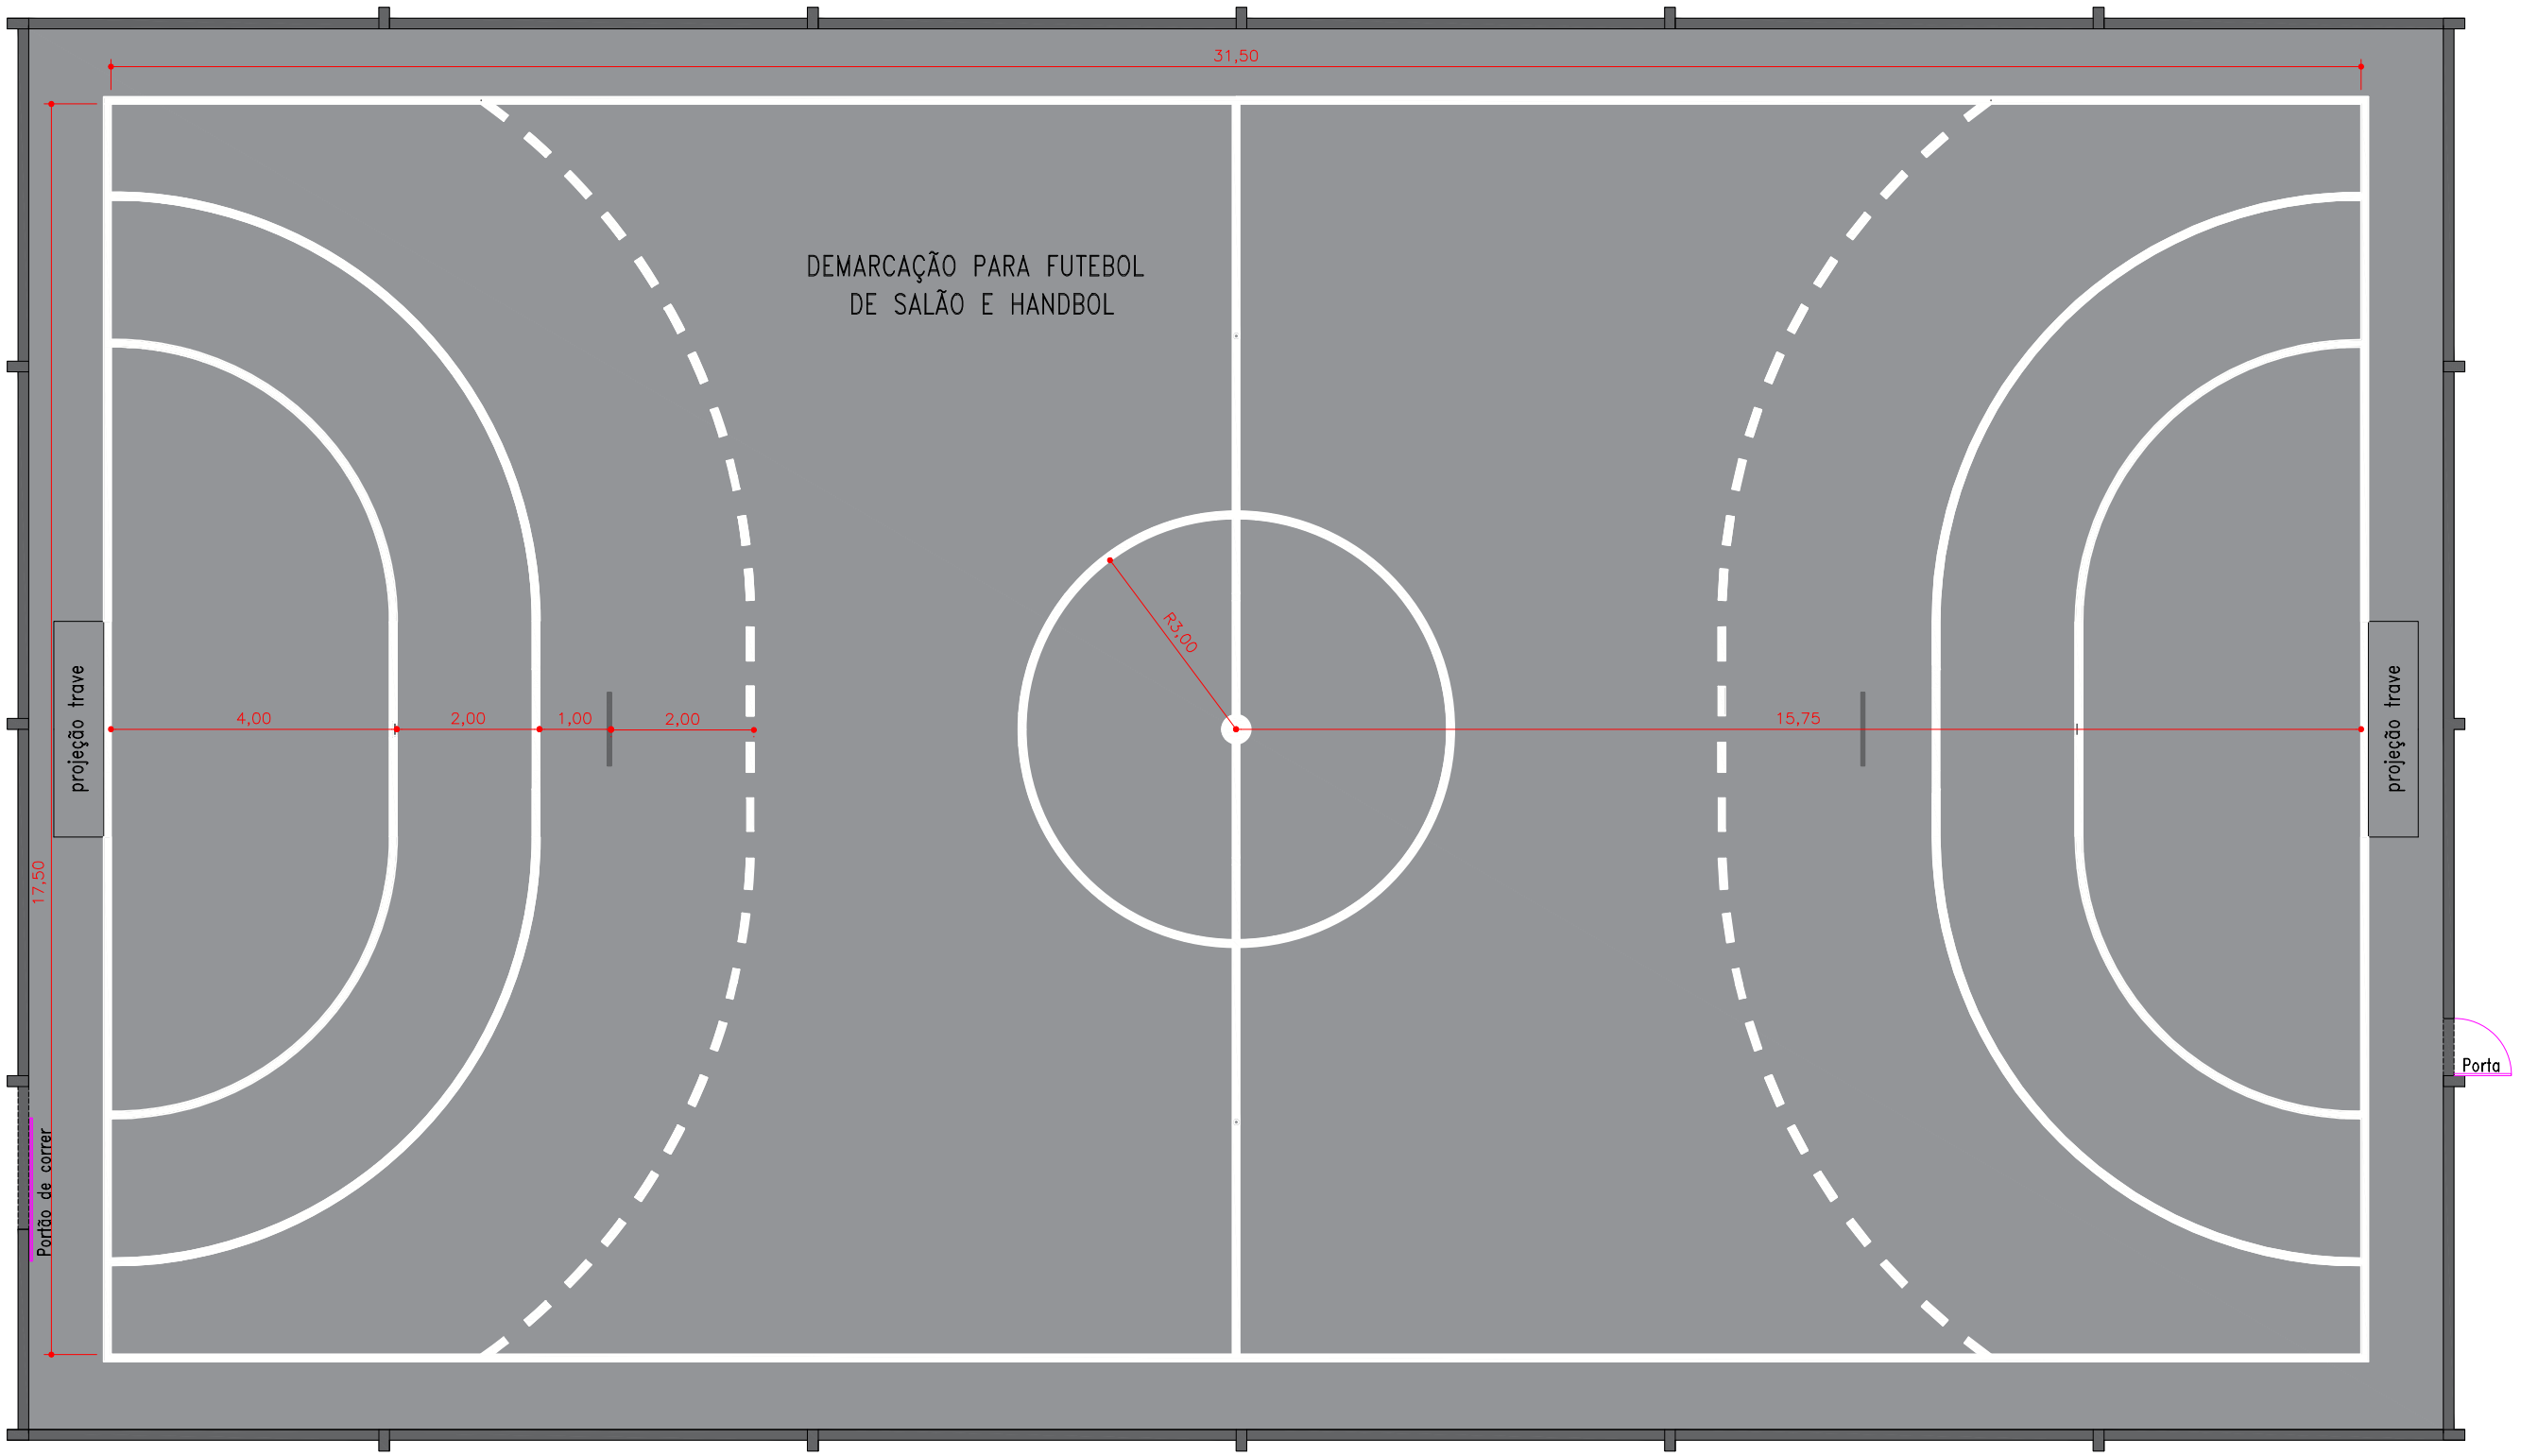


ENGº JOSÉ CARLOS ZANDONÁ
CREA/SC 042499-5

PREFEITURA DE DOUTOR PEDRINHO

Zandoná
Assessoria e projetos
ZANDONA ASSESSORIA E PROJETOS LTDA-EPP
CNPJ/MF: 12,226,008/0001-50 | CREA-SC 103,933-4

END: RUA 1101, Nº 60, SALA 181
CENTRO - BALNEÁRIO CAMBORIÚ /SC
(47) 3065-0117

STATUS PROJETO
**LIBERADO PARA EXECUÇÃO**

ARQUIVO
2018-10-24_PROJETO PINTURA.dwg

| REVISÃO | ALTERAÇÃO | DESENHO | DATA |
|---|---|---|---|
| | | | |
| | | | |
| | | | |

CLIENTE
PREFEITURA DE DOUTOR PEDRINHO

ENDEREÇO / OBRA
QUADRA POLIESPORTIVA SALTO DONNER

FOLHA
ARQ 03/06

REFERÊNCIA
LAYOUT PINTURA

| PROJETO | VISTOS | DESENHO | DATA |
|---|---|---|---|
| JCZ | | JS | 07/02/2018 |
| ESCALA 1:100 | | TOPOGRAFIA | DATA TOP. |

É PROIBIDA NA FORMA DA LEI A REPRODUÇÃO TOTAL OU PARCIAL DESTE DESENHO BEM COMO SUA COMUNICAÇÃO A TERCEIROS SEM AUTORIZAÇÃO DO AUTOR – D.L. 7906