


JC l=6 mm
h=15 mm

JC l=6 mm
h=15 mm

JC l=6 mm
h=15 mm

JC l=6 mm
h=15 mm

JC l=6 mm
h=15 mm

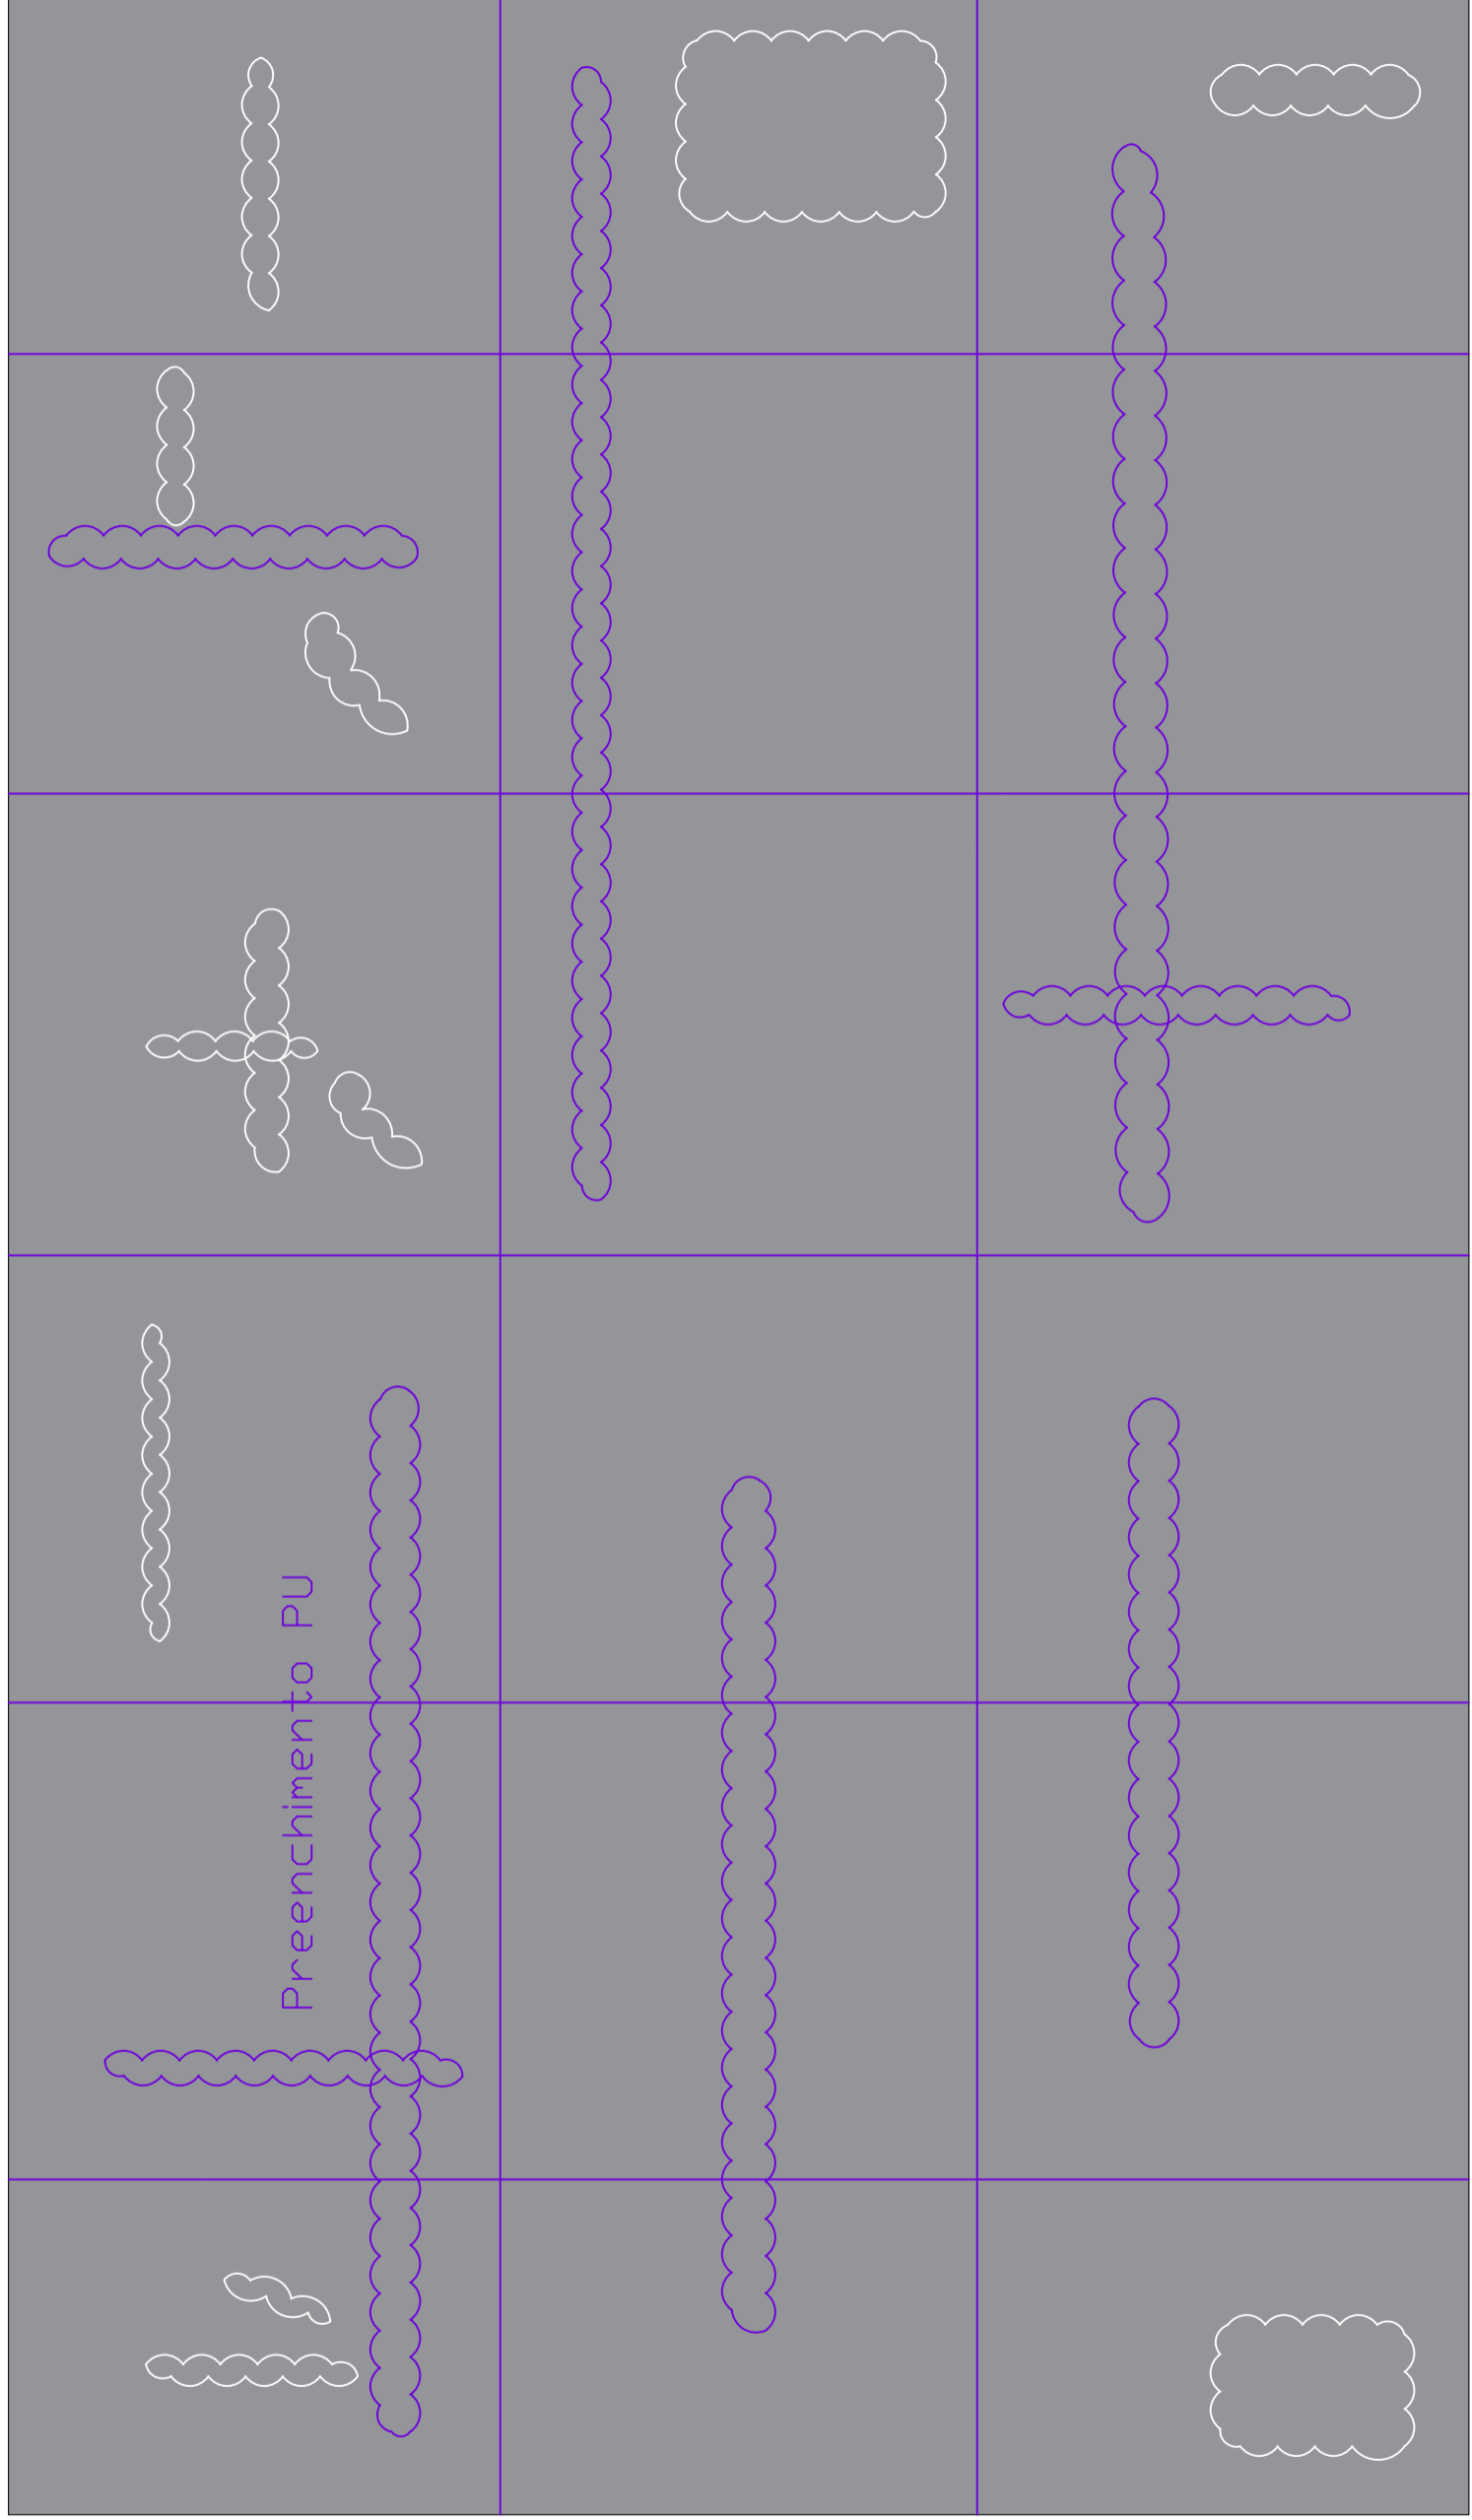

19.60

33.80

JC l=6 mm
h=15 mm


JC l=6 mm
h=15 mm

Espessura do concreto = 7cm
 Junta de controle = JC
 Volume JC: $V=(2 \times 33,80 + 5 \times 19,60) \times 0,006 \times 0,015 = 0,015 \text{ m}^3$
 Volume Novas juntas: $V=77 \times 0,006 \times 0,015 = 0,007 \text{ m}^3$



Zandoná
 Assessoria e projetos
 ZANDONA ASSESSORIA E PROJETOS LTDA-EPP
 CNPJ/MF: 12.226.008/0001-50 | CREAS-SC 103.833-4
 END: RUA 1101, Nº 60, SALA 101
 CENTRO - BALNEÁRIO CAMBORIÚ/SC
 (47) 3095-0117

STATUS PROJETO
LIBERADO
PARA EXECUÇÃO
 ARQUIVO
 2018-10-24_PROJETO_PINTURA.dwg

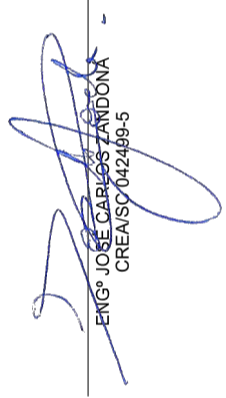
 ENG. JOSÉ CARLOS ZANDONÁ
 CREA/SC 042499-5

PREFEITURA DE DOUTOR PEDRINHO

REVISÃO	ALTERAÇÃO	DESENHO	DATA

CLIENTE
PREFEITURA DE DOUTOR PEDRINHO
 ENDEREÇO / OBRA
QUADRA POLIESPORTIVA SALTO DONNER
 REFERÊNCIA
 TRATAMENTO DE IMPERFEIÇÕES
 PROJETO JCZ
 DESENHO JS
 DATA 07/02/2018
 VISTOS TOPOGRAFIA
 DATA TOP.

FOLHA
ARQ 06/06

ESCALA
 1:100