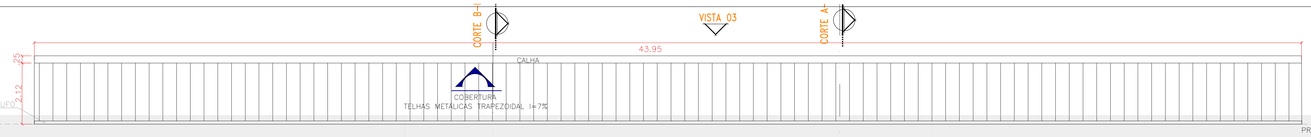

1 PLANTA - COBERTURA PROPOSTA
ESCALA 1:75

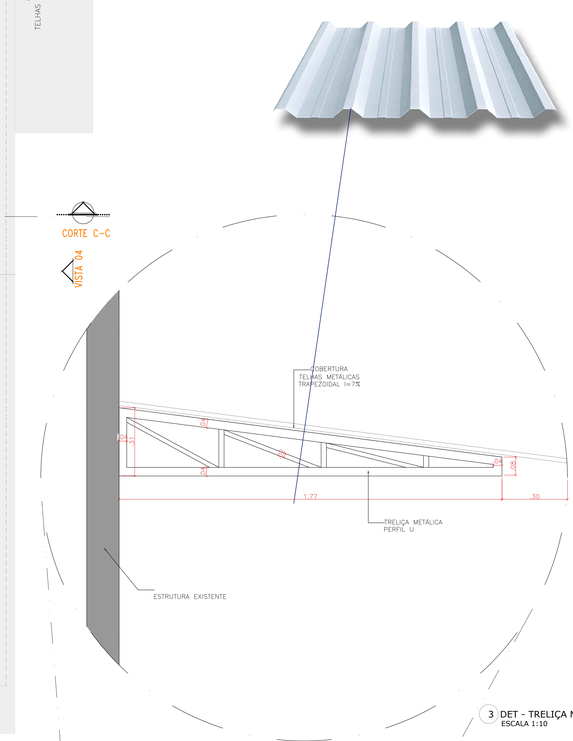

3 DET - TRELIÇA METÁLICA
ESCALA 1:10

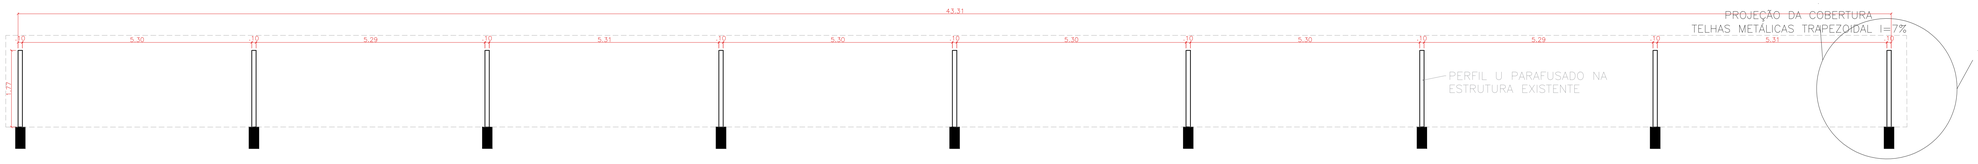

2 PLANTA - ESTRUTURA METÁLICA COBERTURA
ESCALA 1:50

STATUS DO PROJETO:

LIBERADO PARA EXECUÇÃO

APROVAÇÃO	APROVAÇÃO

Obra:
REFORMA E AMPLIAÇÃO DO CENTRO ESPORTIVO DE DOUTOR PEDRINHO
RUA PIONEIROS - B. CENTRO - DOUTOR PEDRINHO/SC

PROJETO ARQUITETÔNICO

CLIENTE
PREFEITURA MUNICIPAL DE DOUTOR PEDRINHO

ELABORADO POR
Zandoná
Assessoria e Projetos
ZANDONÁ ASSESSORIA E PROJETOS LTDA-EPP
CNPJ/ME - 12.228.008/0001-50 | CREA-SC 103.833-4
END:RUA 1101, Nº 60, SALA 181- BALNEÁRIO CAMBORIÚ /SC
TEL: (47) 3065-0517

REFERÊNCIA:
PLANTA - COBERTURA EXISTENTE

ARQ
Projeto Arquitetônico

Projeto/Equipe técnica:

José Carlos Zandoná
CREA/SC 042.499-5

Responsável técnico	Desenho:
José Carlos Zandoná	LR
Revisão /Data: 12.03.2019	Nome do Arquivo: PMDP- CENTRO DE EVENTOS ARQ - AMP.dwg
Escala: INDICADA	Und: METROS

10.16
PMDP
Doutor Pedrinho
FEVEREIRO/2019

REVISÕES

Nº	DATA	DESCRIÇÃO	POR	REV.	APROV.	CLIENTE
02	08/02/2019	SEPARAÇÃO DAS ÁREAS	JCZ	-	-	-
02	12.03.2019	REVISÃO DO PROJETO - ANÁLISE C.E.F.	LR	-	-	-