


- PISO TÁTIL DIRECIONAL (0.40X0.40X0.025)m
- PISO TÁTIL ALERTA (0.40X0.40X0.025)m
- PISO TÁTIL DIRECIONAL (0.25X0.25X0.005)m
- PISO TÁTIL ALERTA (0.25X0.25X0.005)m

1 PLANTA DE ACESSIBILIDADE - PISOS TÁTEIS
ESCALA 1:75


CALÇADA EXISTENTE

DETALHAMENTO - PISO TÁTIL

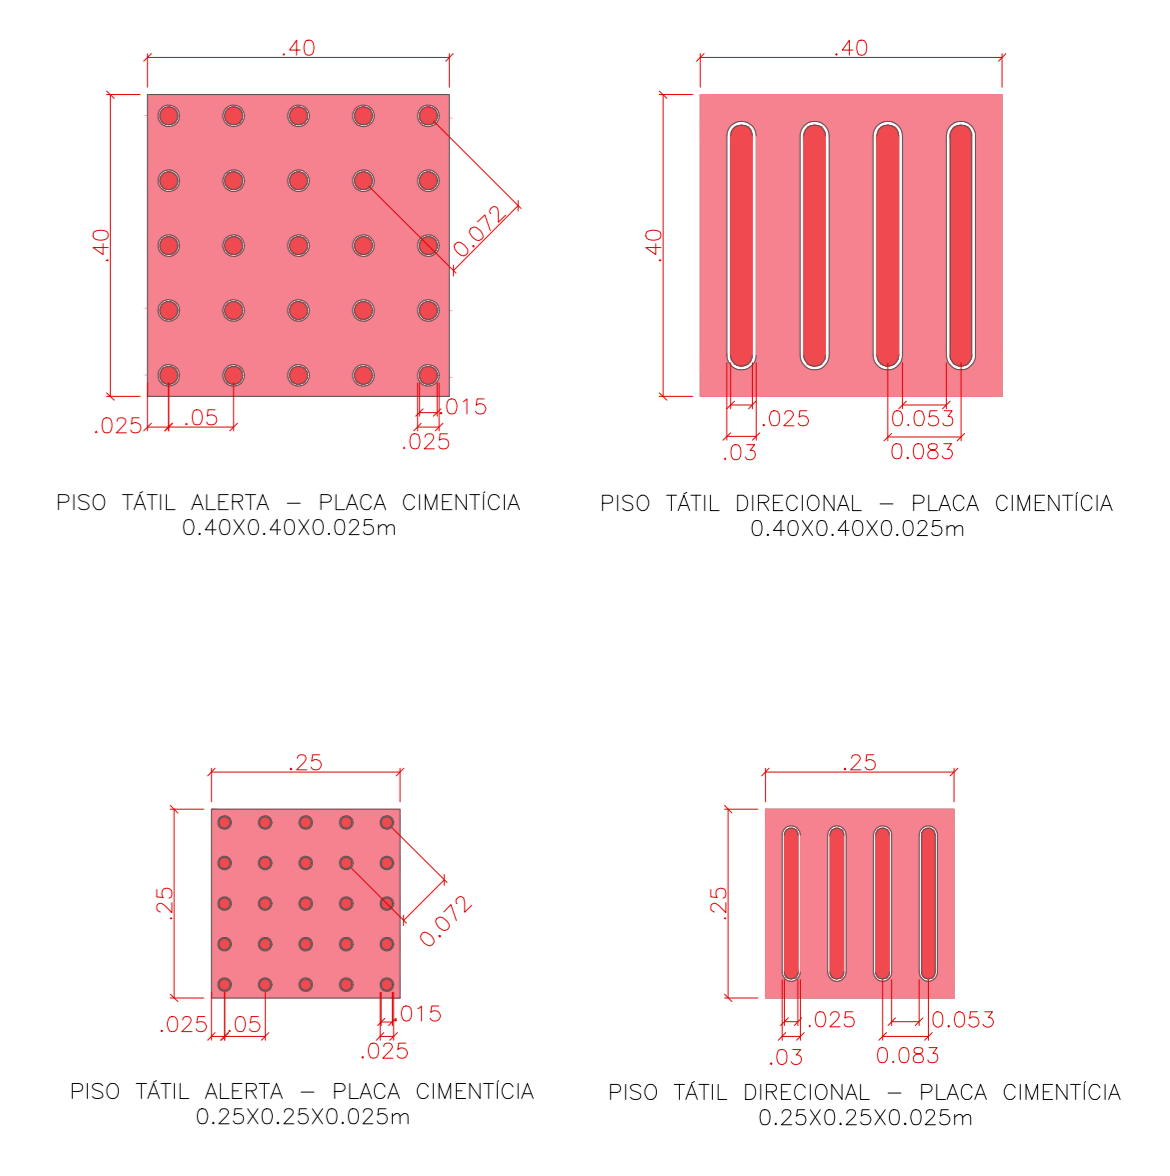


2 DETALHAMENTO - PISO TÁTIL
ESCALA 1:10

DETALHAMENTO - CALÇADA ACESSÍVEL EM CONCRETO

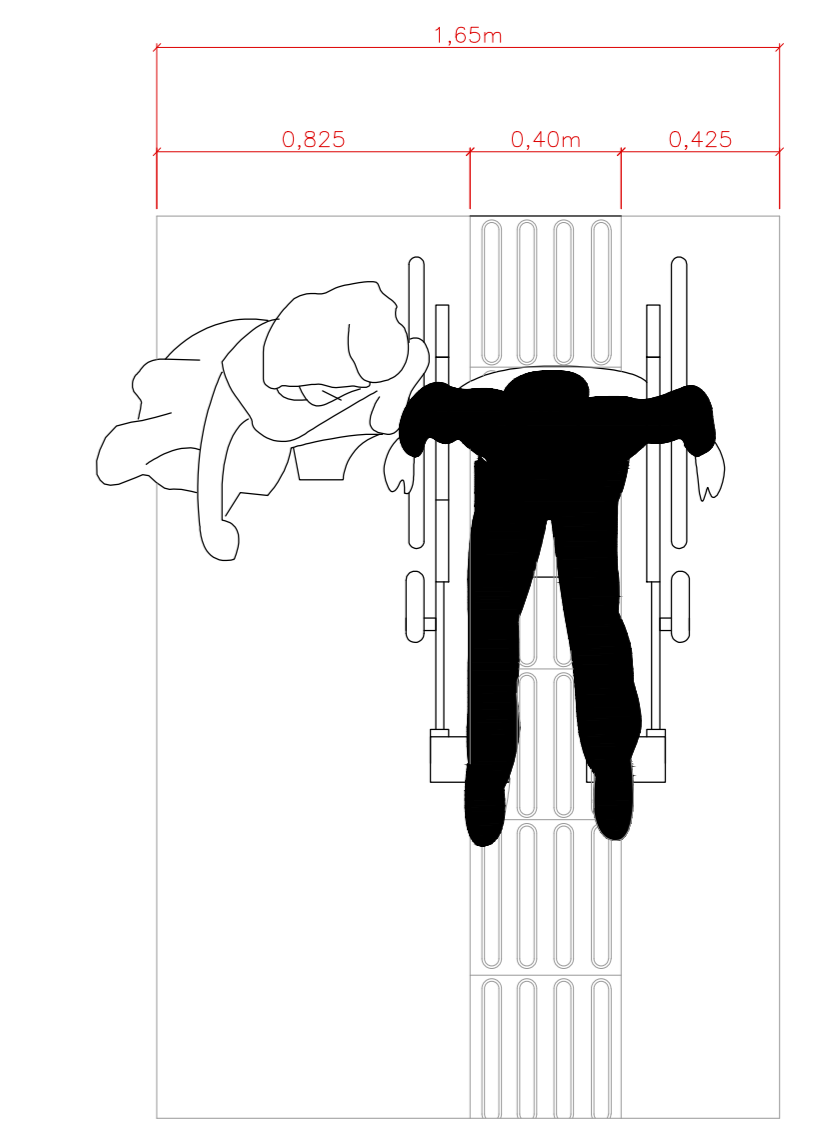

3 DETALHAMENTO - CALÇADA ACESSÍVEL EM CONCRETO
ESCALA 1:20

DETALHAMENTO - SEÇÃO TRANSVERSAL DA CALÇADA EM CONCRETO

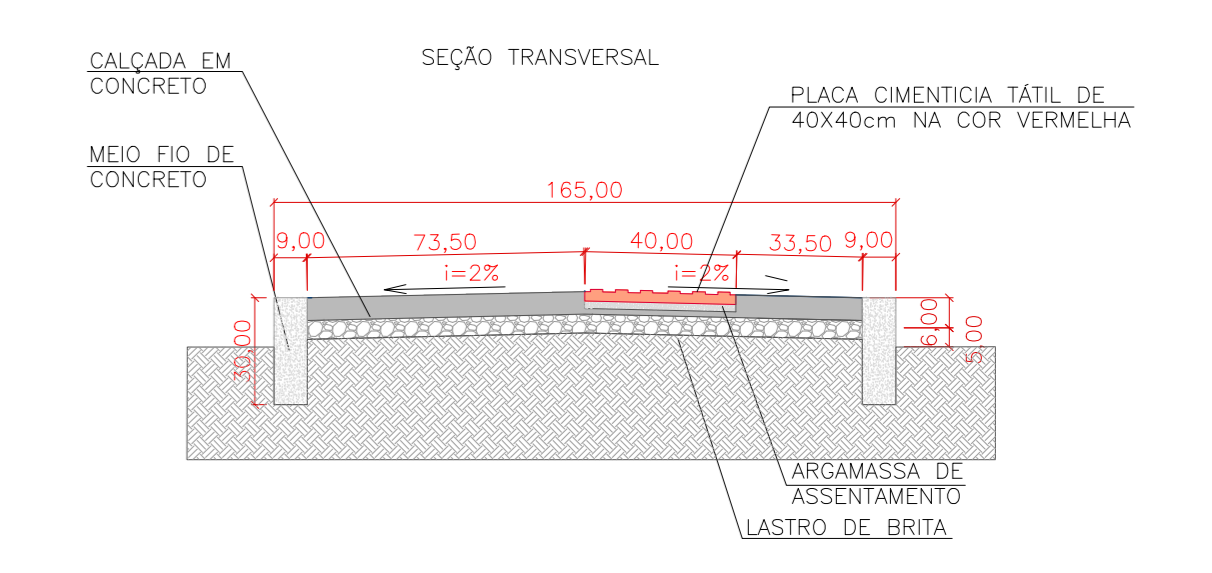

4 DETALHAMENTO - SEÇÃO TRANSVERSAL DA CALÇADA EM CONCRETO
ESCALA 1:20

LIBERADO PARA EXECUÇÃO	
APROVAÇÃO	APROVAÇÃO
Obra: REFORMA E AMPLIAÇÃO DO CENTRO ESPORTIVO DE DOUTOR PEDRINHO RUA PIONEIROS - B. CENTRO - DOUTOR PEDRINHO/SC	
PROJETO ARQUITETÔNICO	
CLIENTE PREFEITURA MUNICIPAL DE DOUTOR PEDRINHO	ELABORADO POR Zandoná INGENHARIA DE PROJETOS LTDA-EPF CNPJ Nº 12.288.008/0001-00 - FONE: 51333333 END: RUA 1105, Nº 85, S/A 101 - BALNEÁRIO CAMBORIÚ/SC CEP: 89113-900-0111
REFERÊNCIA: PLANTA DE ACESSIBILIDADE - PISOS TÁTEIS	
Projeto/Equipe técnica: José Carlos Zandoná CREA/SC 042.499-5	
Responsável Técnico: José Carlos Zandoná	Desenho: JCF
Revisão (Data): 12.03.2019	Nome do Arquivo: MPSC - CENTRO DE EVENTOS ARQ - AAPF.dwg
Escala: INDICADA	UNIDADE: METROS
REVISÕES	
Nº DATA DESCRIÇÃO	POR REV APROV CLIENTE

ARQ
Projeto
Arquitetônico

16.16
PMPD

Doutor Pedrinho
FEVEREIRO/2019