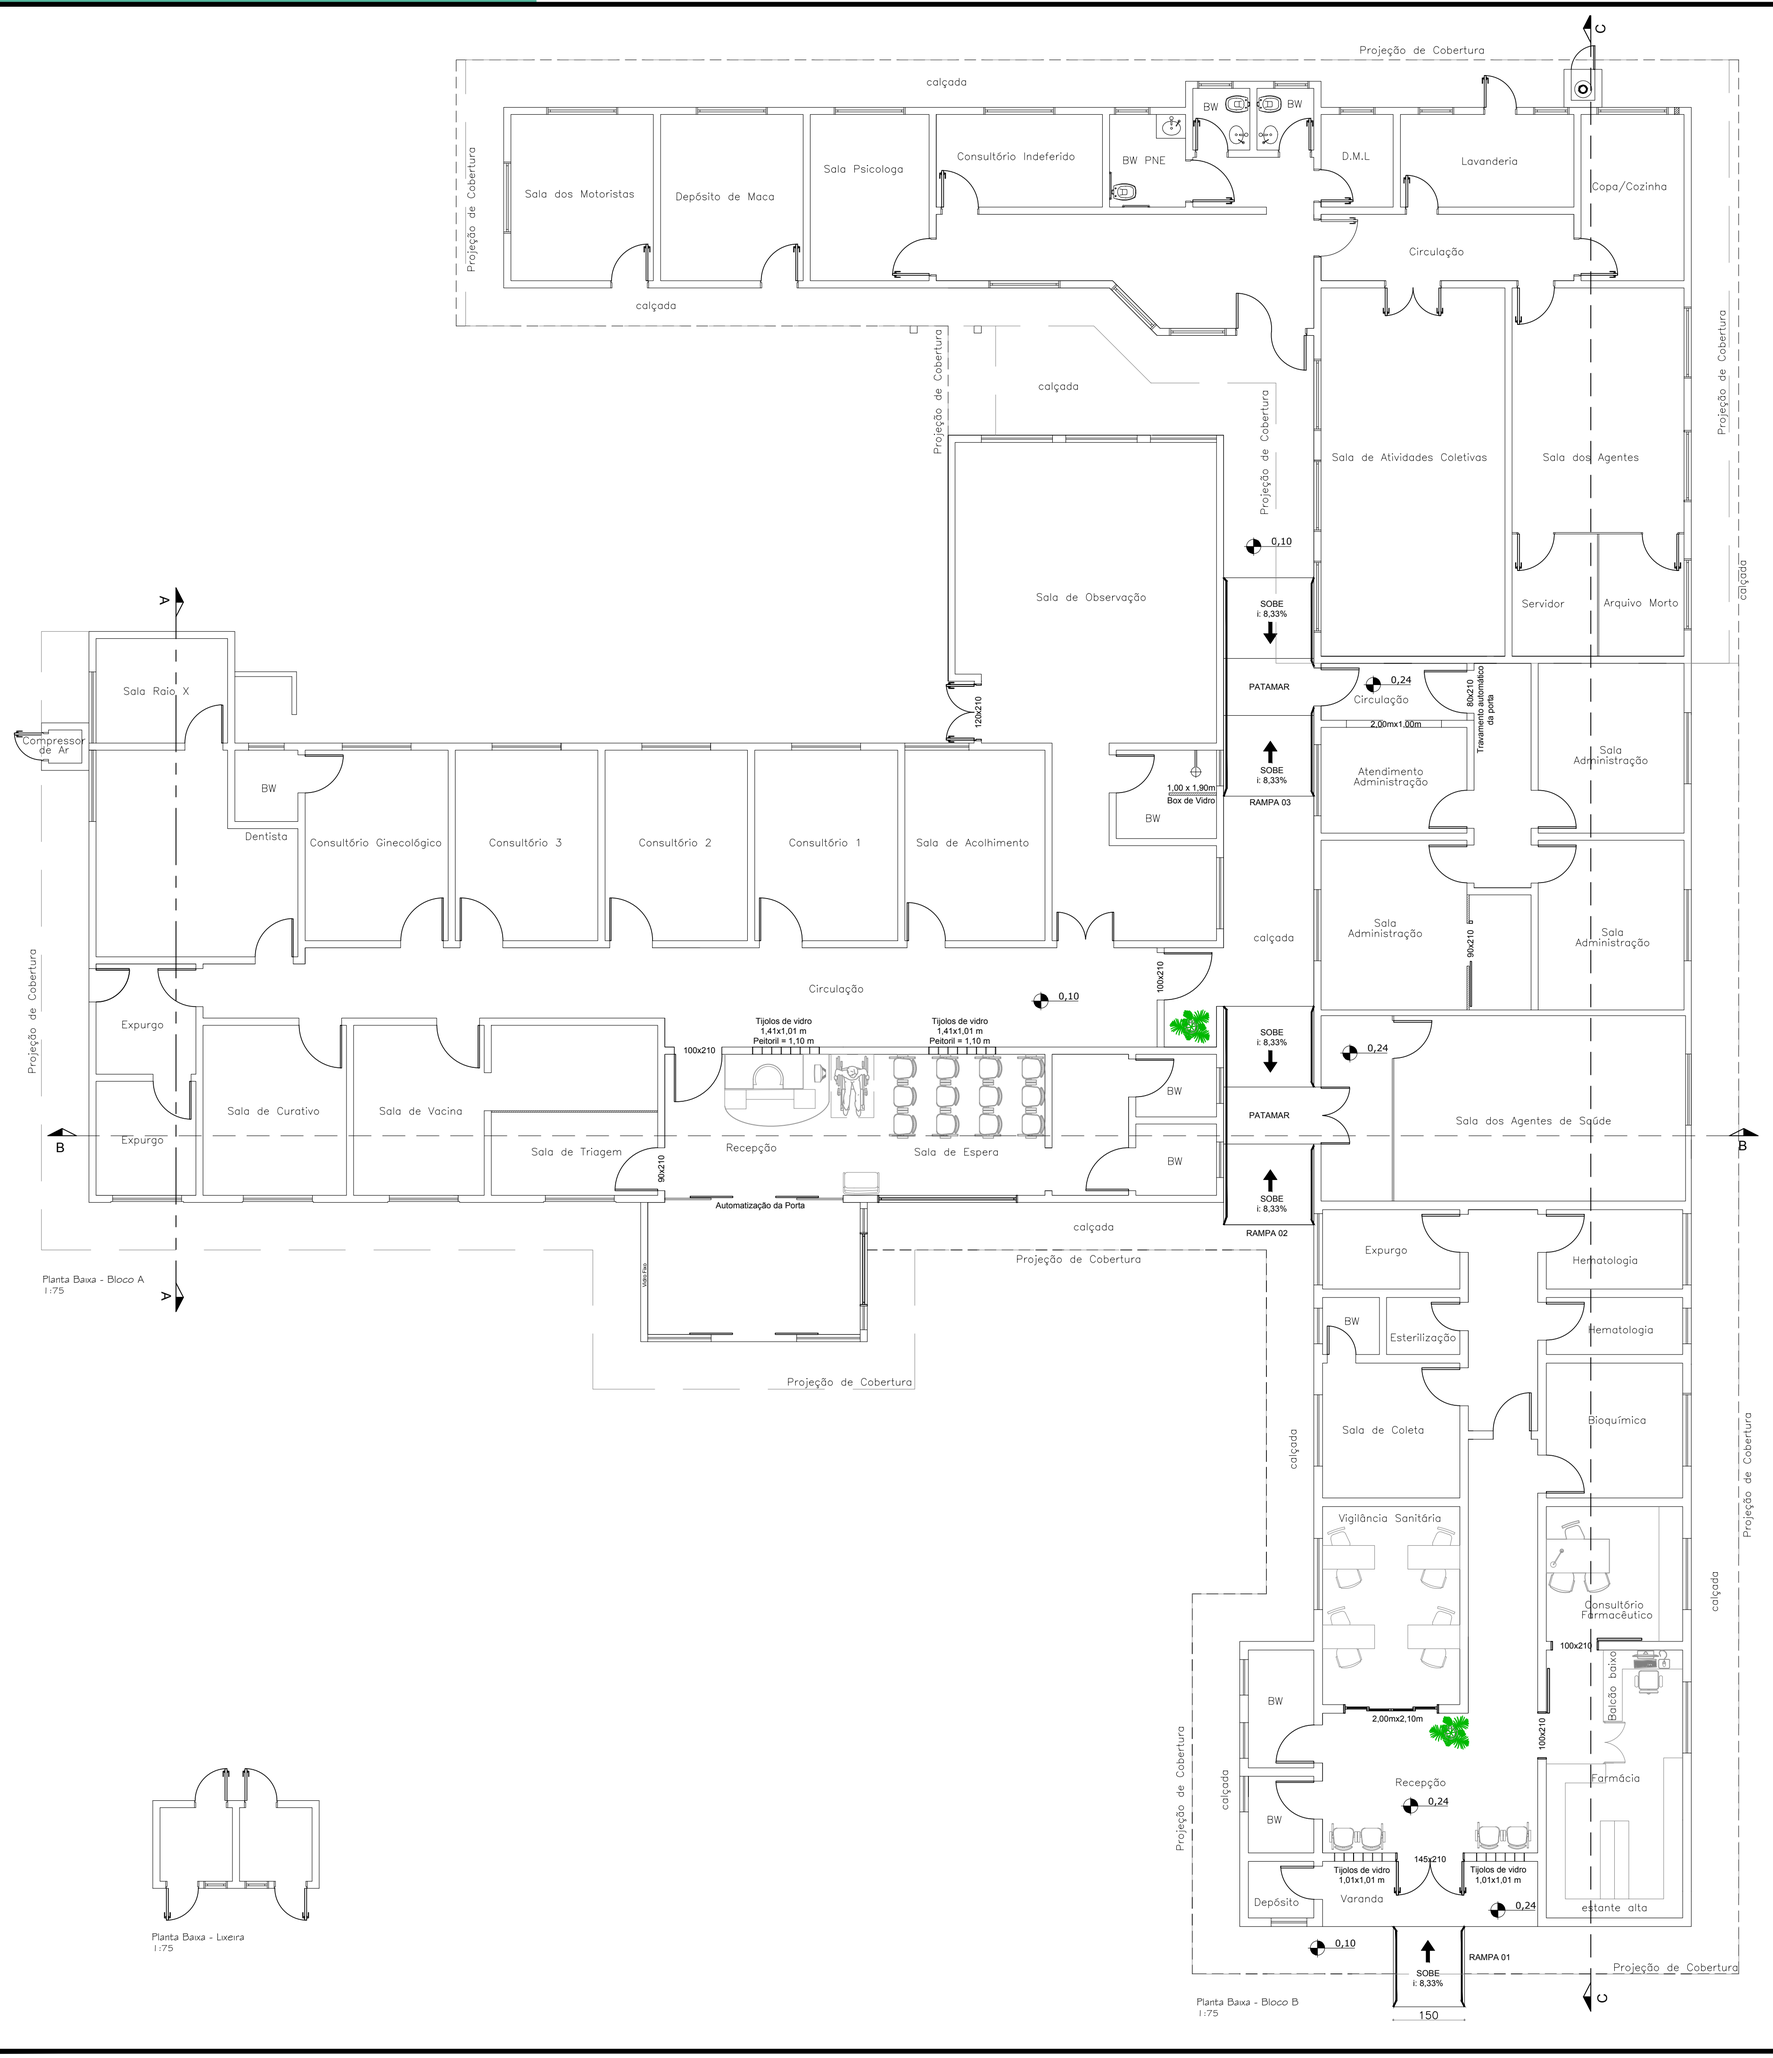

ARQUITETÔNICO
REFORMA

UNIDADE BÁSICA DE SAÚDE

ENDEREÇO: RUA SANTA CATARINA, S/Nº, CENTRO, DOUTOR PEDRINHO-SC

DATA: 07/2020 | ESCALA: Indicada

RESPONSÁVEL TÉCNICO:

VOLNEI JOSE TOMAZ:48127728934

Assinado de forma digital por VOLNEI JOSE TOMAZ:48127728934
Dados: 2020.08.03 11:27:44 -03'00'

ÁREA: 962,35 m² | DESENHO: ALINE JULIE

CLIC PROJETO
Engenharia e Arquitetura
Rua Fortaleza, 131
Centro - Timbó/SC
Cep: 89120-000
Fone: (47) 3382 6464
e-mail: clicprojeto@gmail.com

PREFEITURA MUNICIPAL DE DOUTOR PEDRINHO
CNPJ: 79.373.775/0001-62

ESPECIFICAÇÃO: PLANTA BAIXA FINAL

PRANCHA: 01

DIREITOS AUTORAIS CONFORME LEI Nº 9.610 DE 19.02.1998.
COPYRIGHT 2012 - CRIADO POR PAR PROJETOS DE ENGENHARIA E ARQUITETURA LTDA. -
CNPJ 16.669.975/0001-47