



Detalhe Pintura Externa 1:50

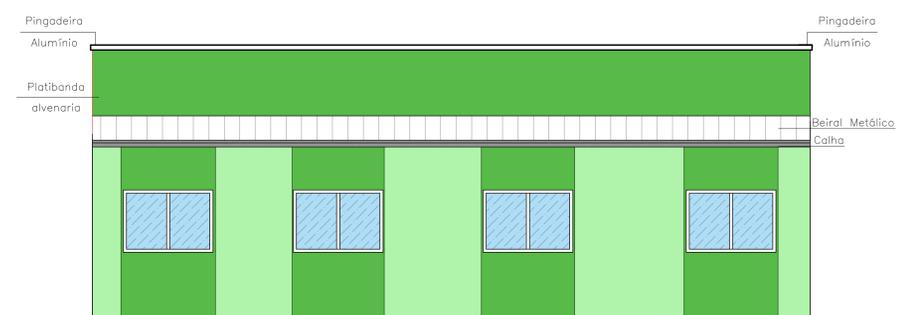

Detalhe Tjolo de Vidro da Recepção 1:50



Detalhes Platbanda e pilares 1:50

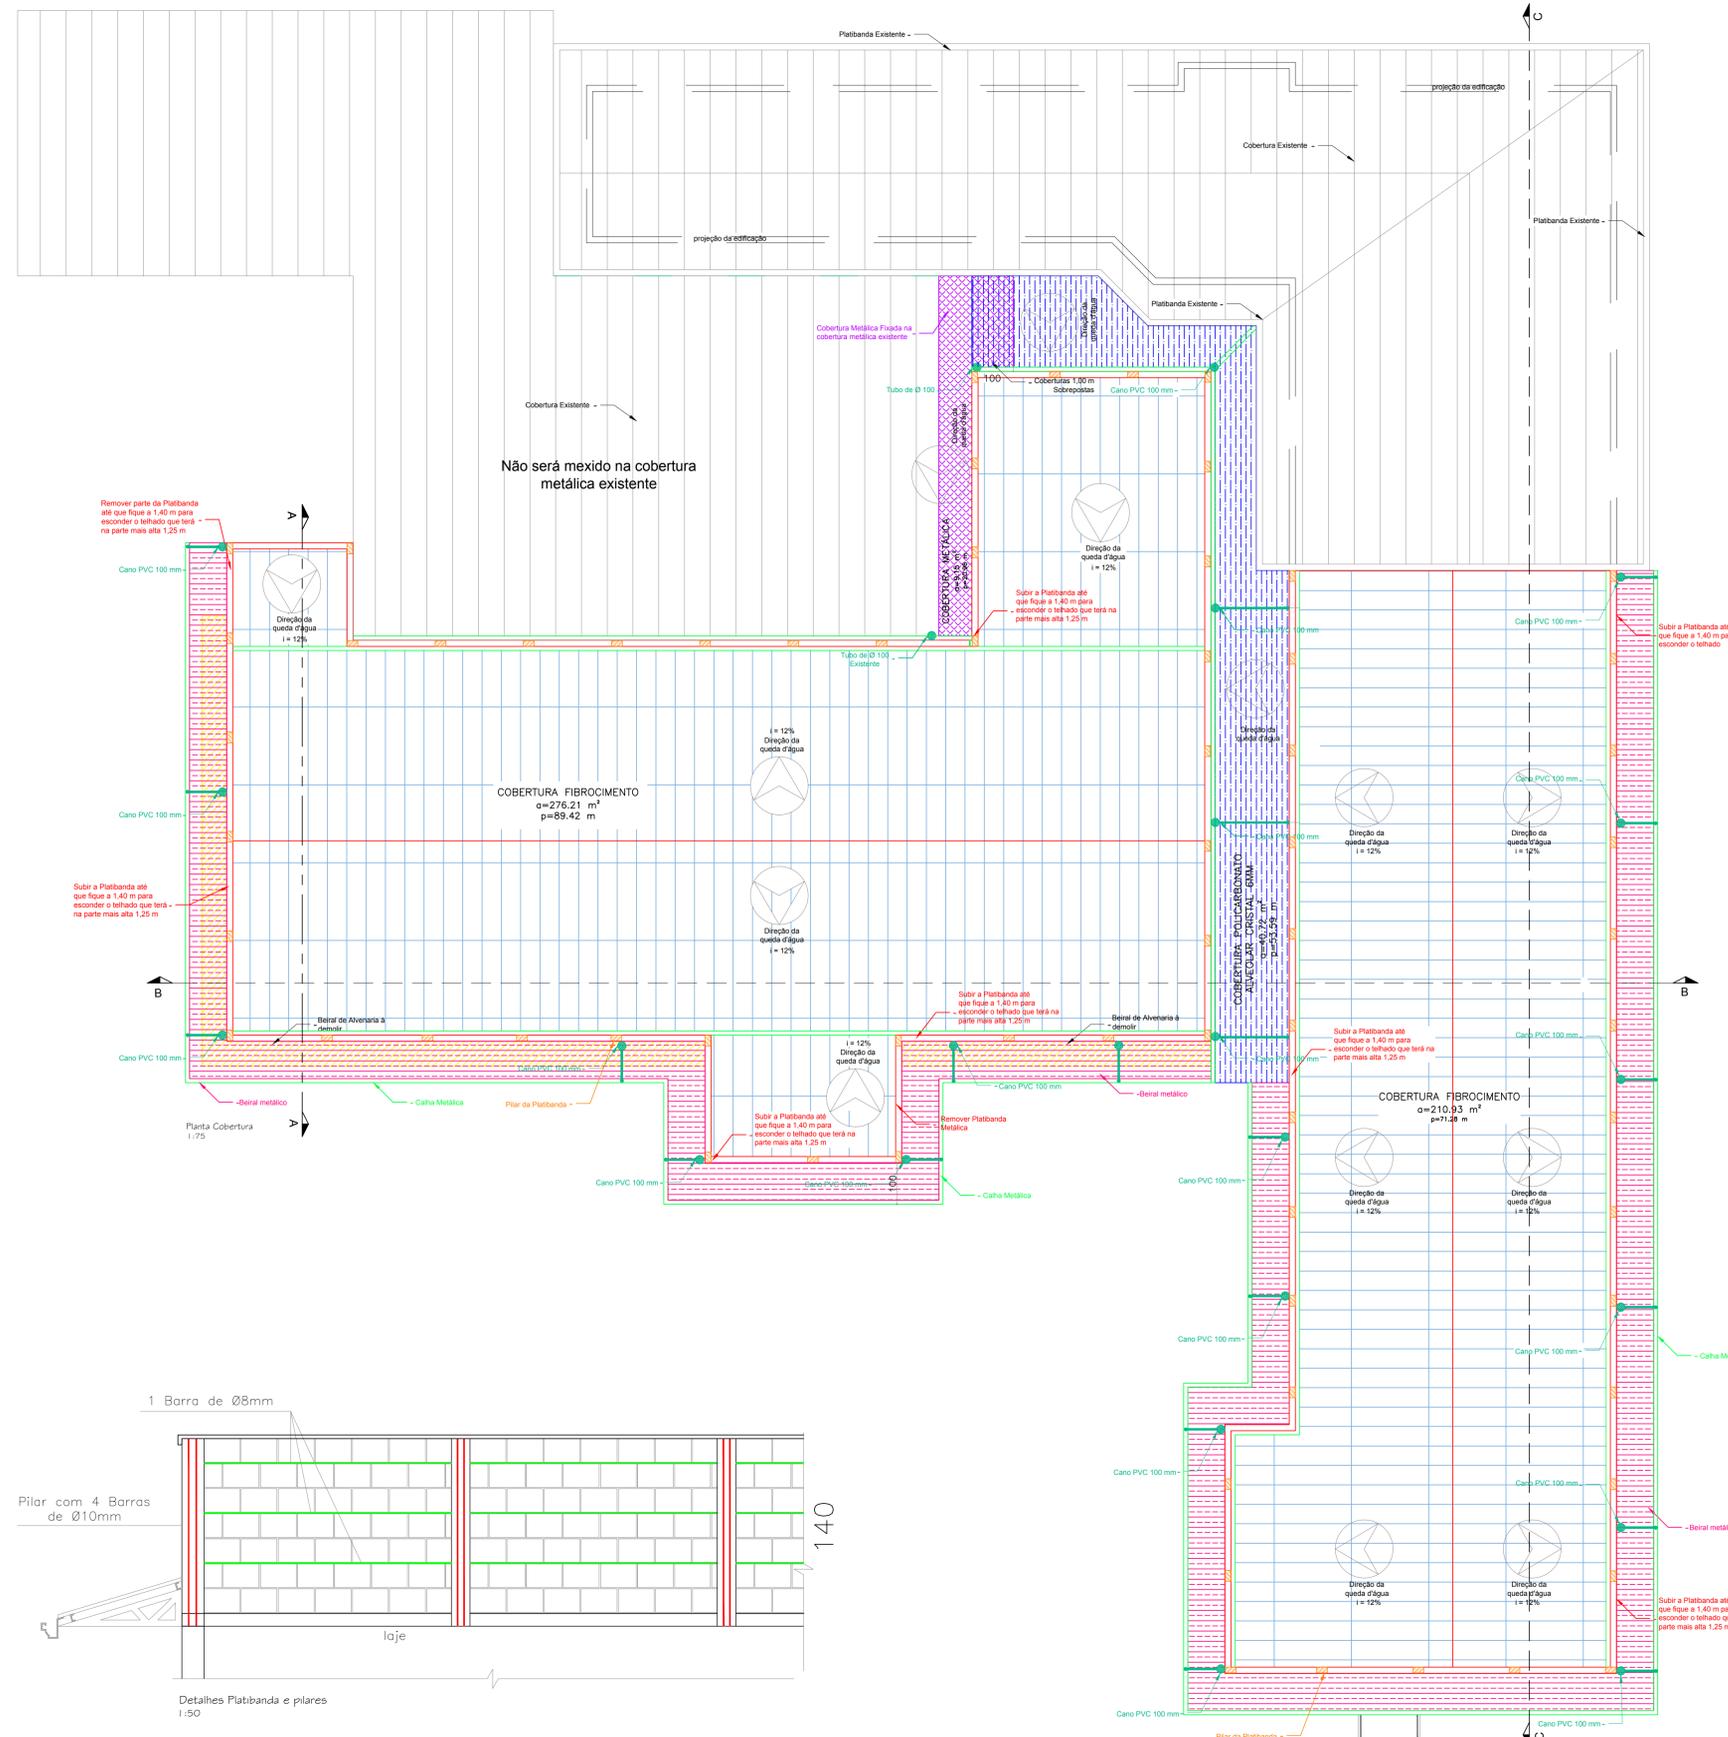

UNIDADE BÁSICA DE SAÚDE

ENDEREÇO: RUA SANTA CATARINA, S/Nº, CENTRO, DOUTOR PEDRINHO-SC
 DATA: 07/2020 ESCALA: Indicado
 RESPONSÁVEL TÉCNICO:
 ÁREA: 962,35 m² DESENHO: ALINE JULIE



PREFEITURA MUNICIPAL DE DOUTOR PEDRINHO
 CNPJ: 79.373.775/0001-62

ESPECIFICAÇÃO: DETALHES E COBERTURA
 PRANCHA: 03

ARQUITÔNICO REFORMA

DIREITOS AUTORAIS CONFORME LEI Nº 9.610 DE 19.02.1998.
 CIPRO PRODUTOS DE ENGENHARIA E ARQUITETURA LTDA.
 CNPJ 11.649.975/0001-47