




PERFIL ESCADA HIDRÁULICA
CORTE AA
SEM ESCALA

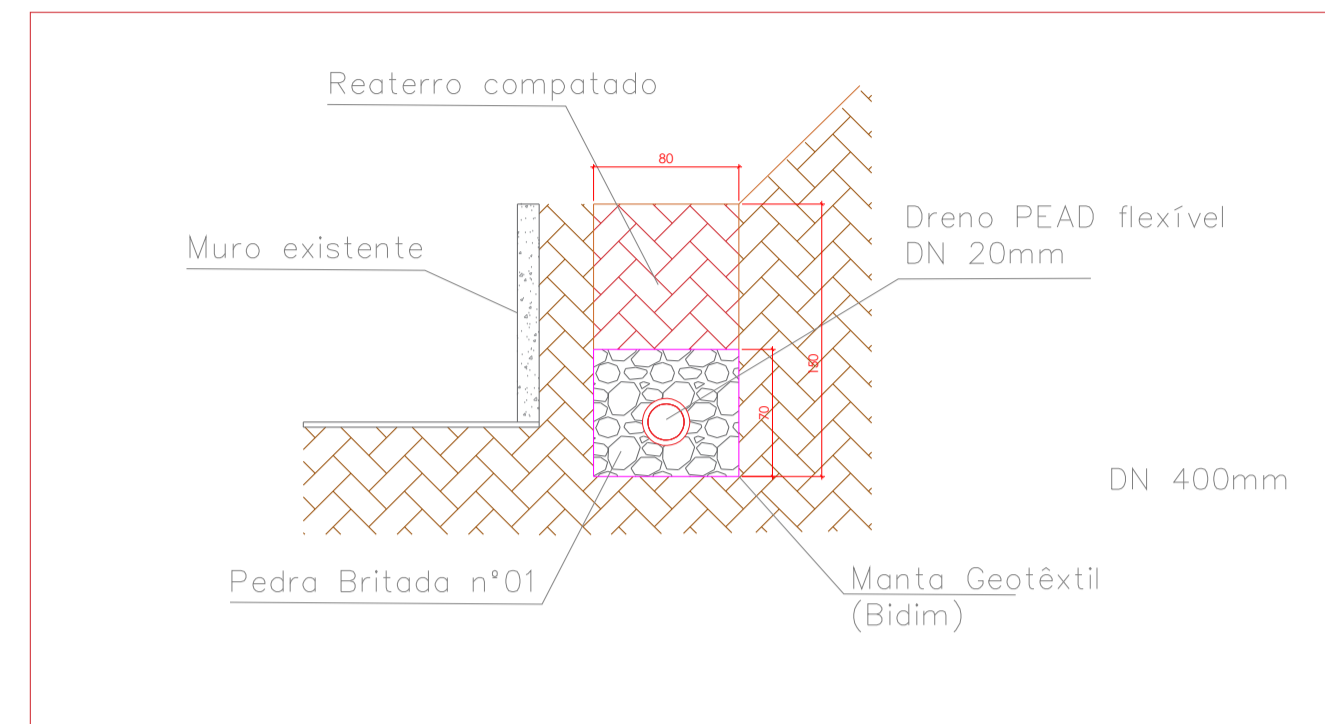


DETALHAMENTO DRENO PROFUNDO
SEM ESCALA

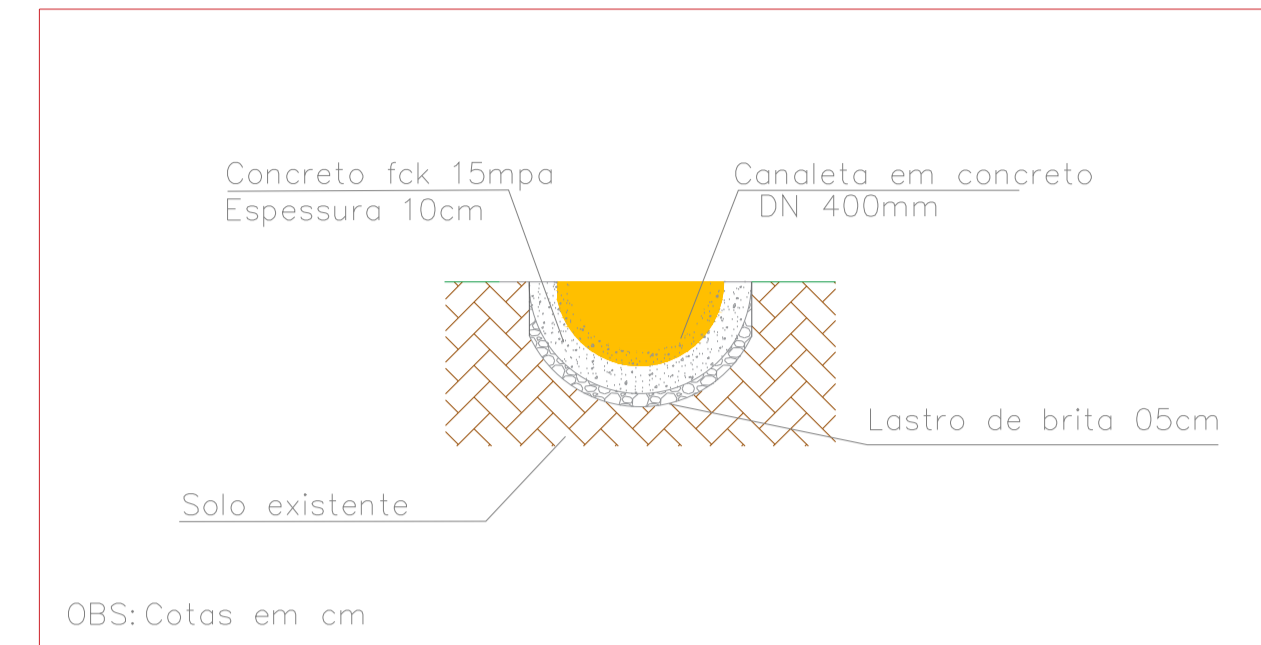


ESQUEMA DE ASSENTAMENTO CANALETA
SEM ESCALA

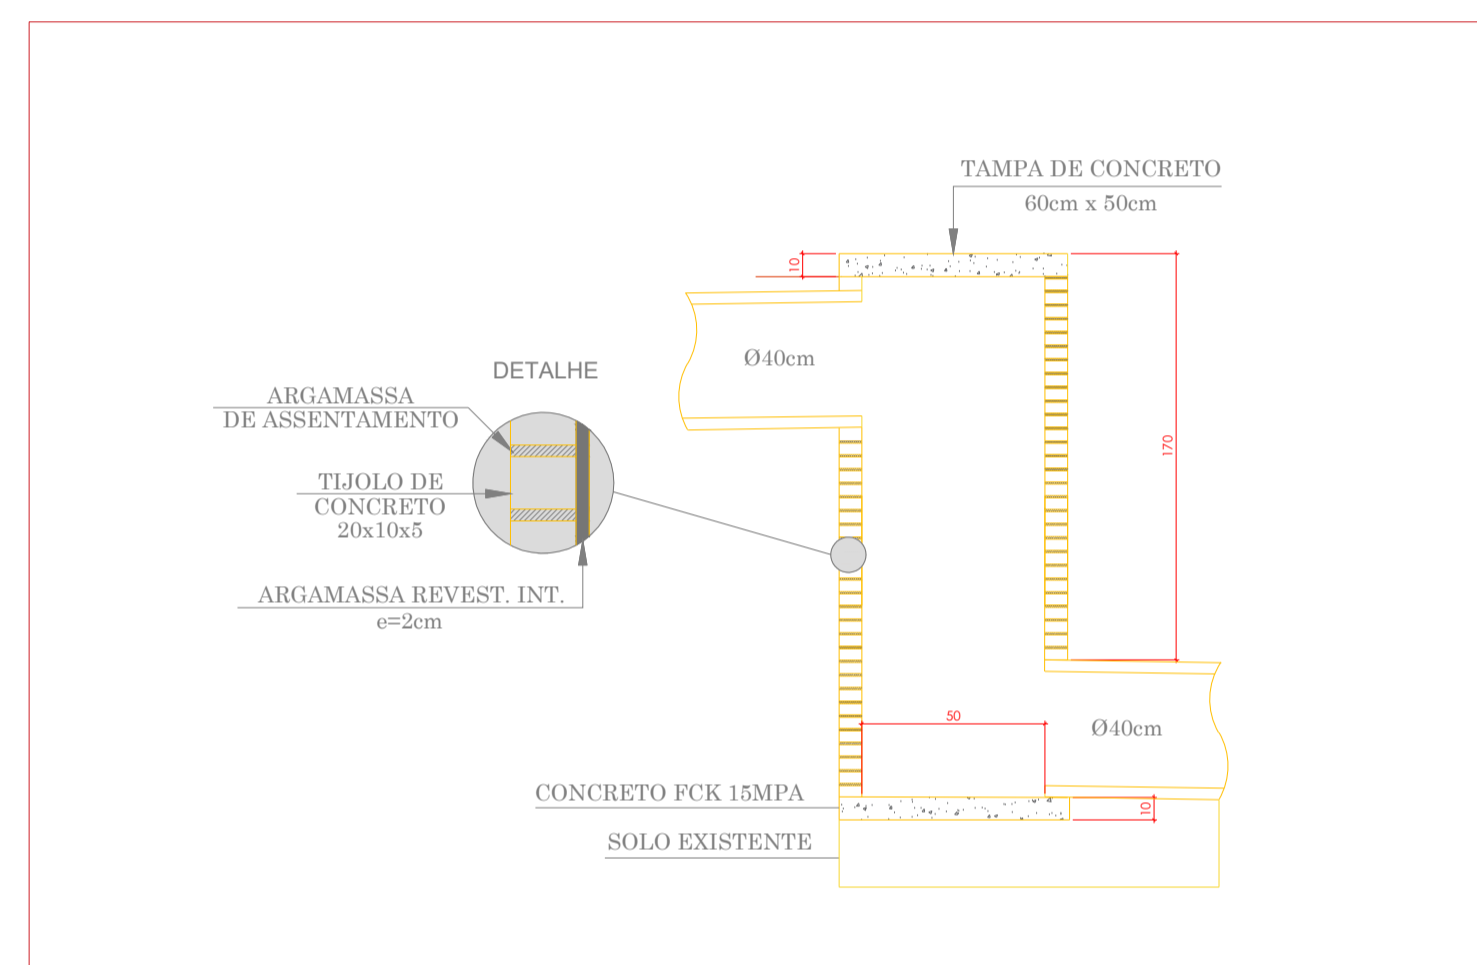


DETALHAMENTO CAIXA DE LIGAÇÃO C7
OBS: COTAS EM CM.
SEM ESCALA

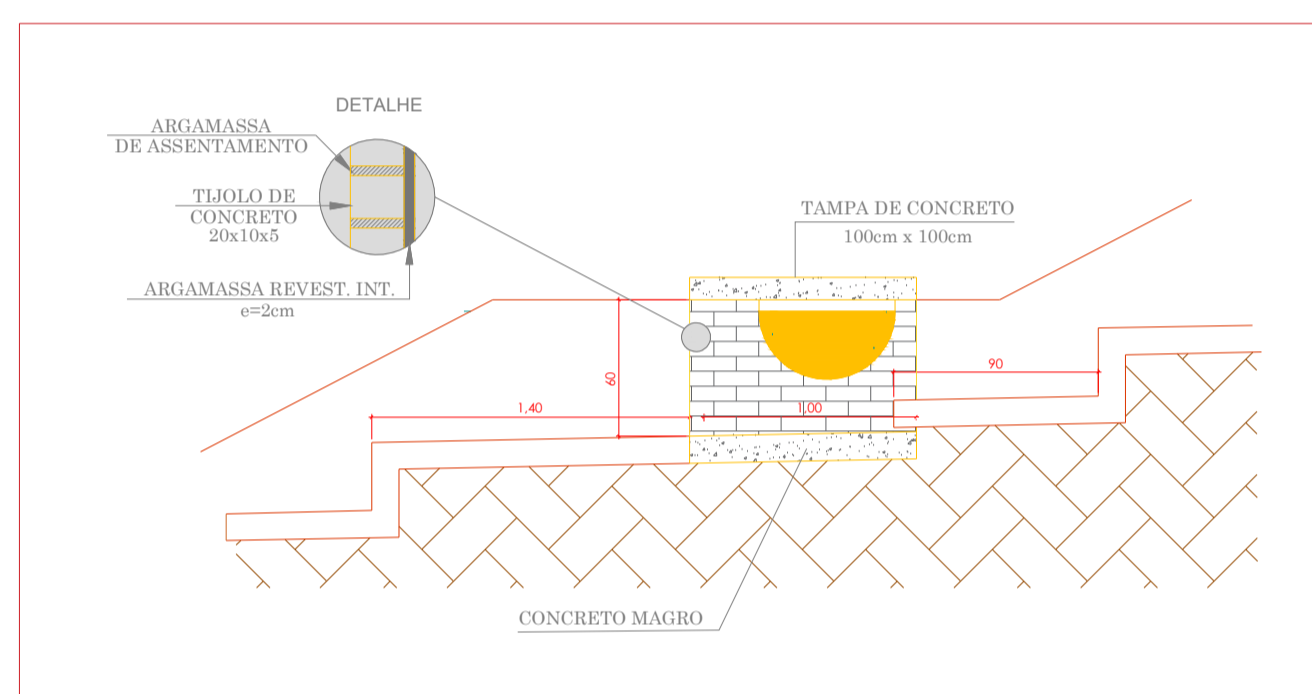


DETALHAMENTO CAIXA DE LIGAÇÃO
ESCADA HIDRÁULICA
CAIXAS 01/02/03/04
SEM ESCALA

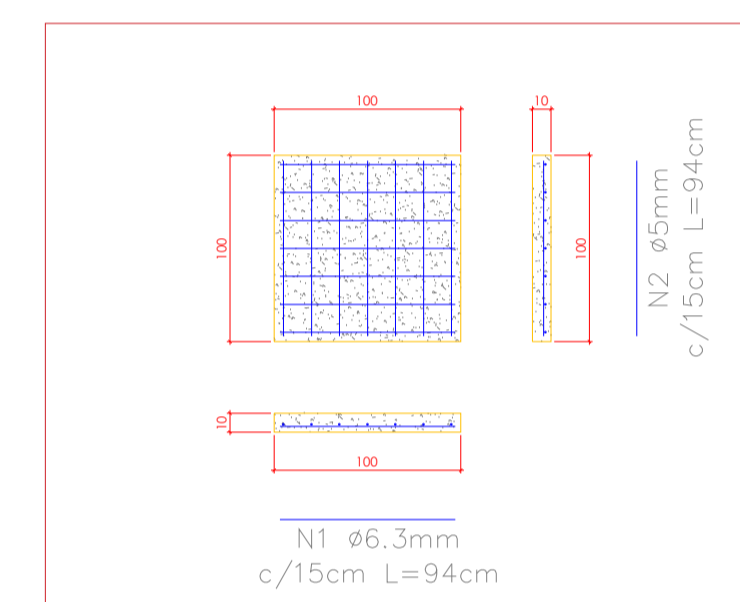

Detalhe Tampa de Concreto
OBS: Cotas em cm
SEM ESCALA

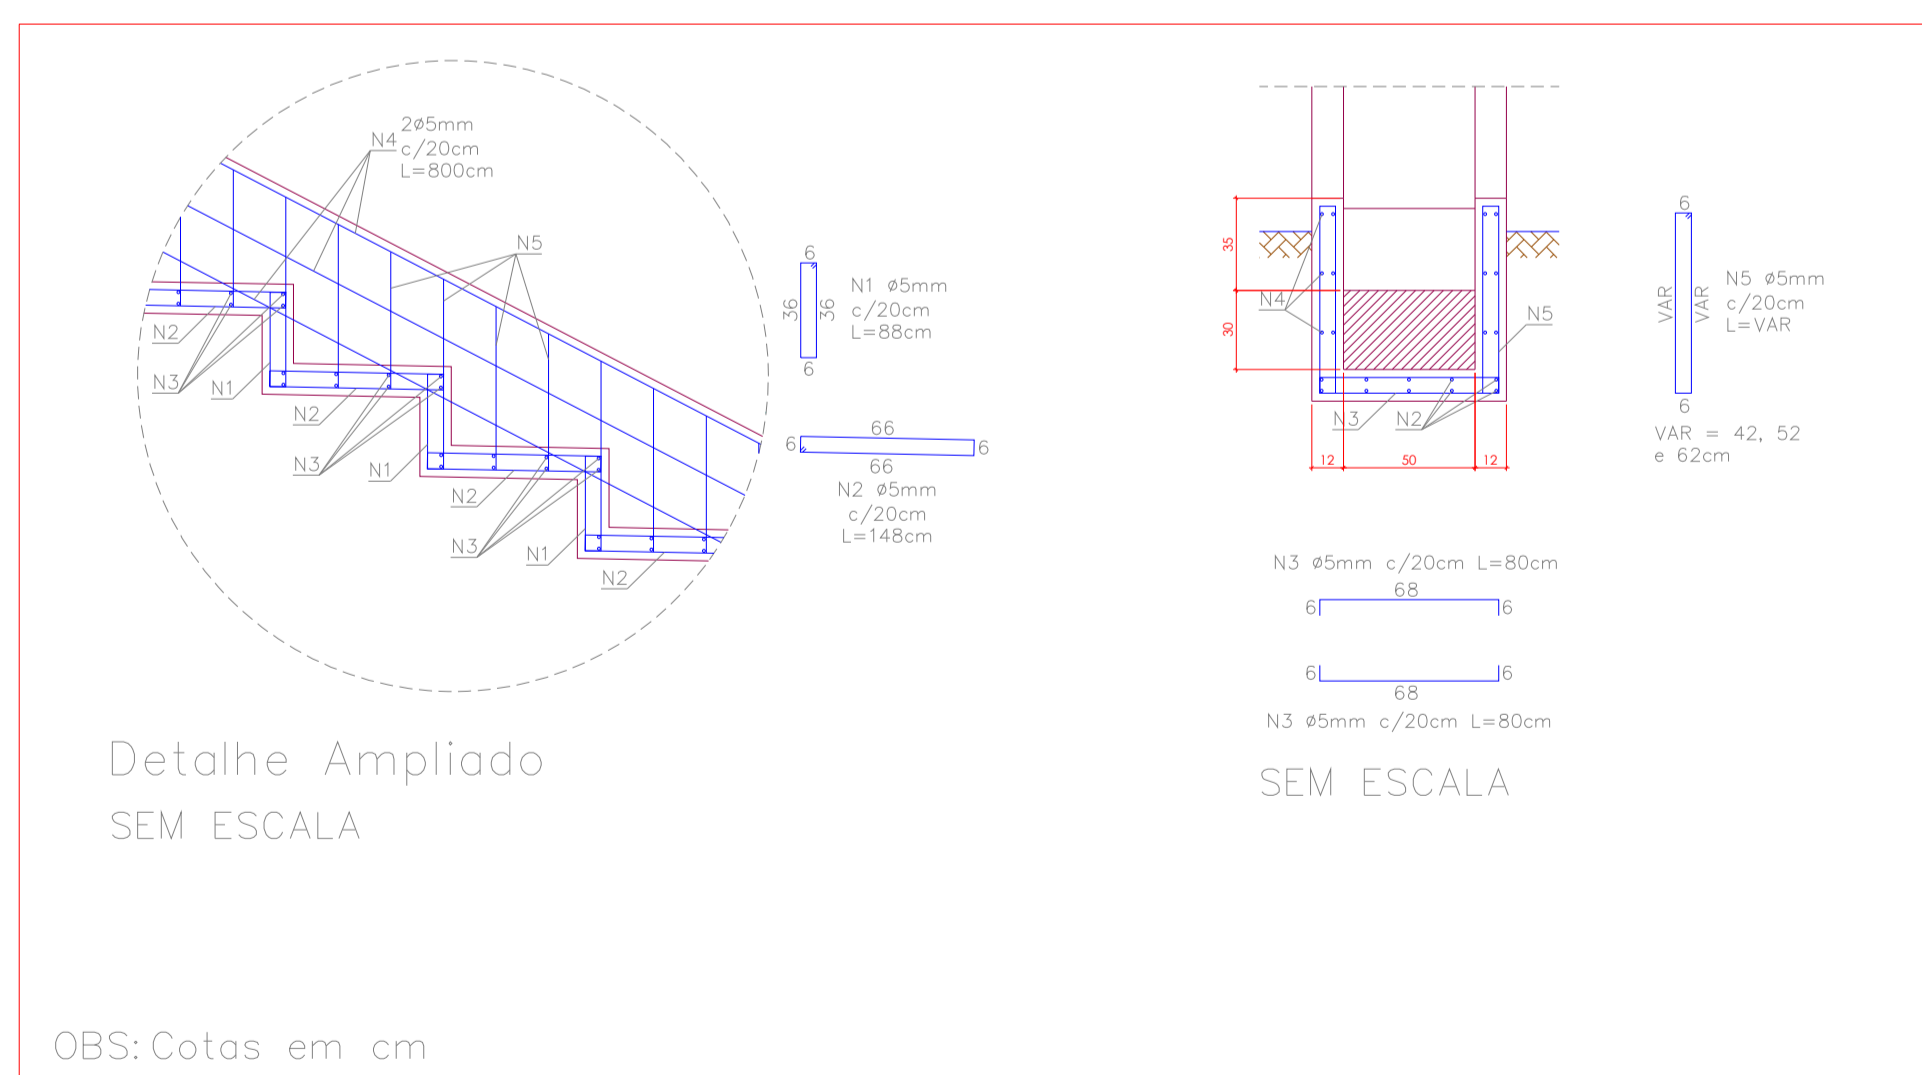


DETALHAMENTO ESCADA HIDRÁULICA
SEM ESCALA

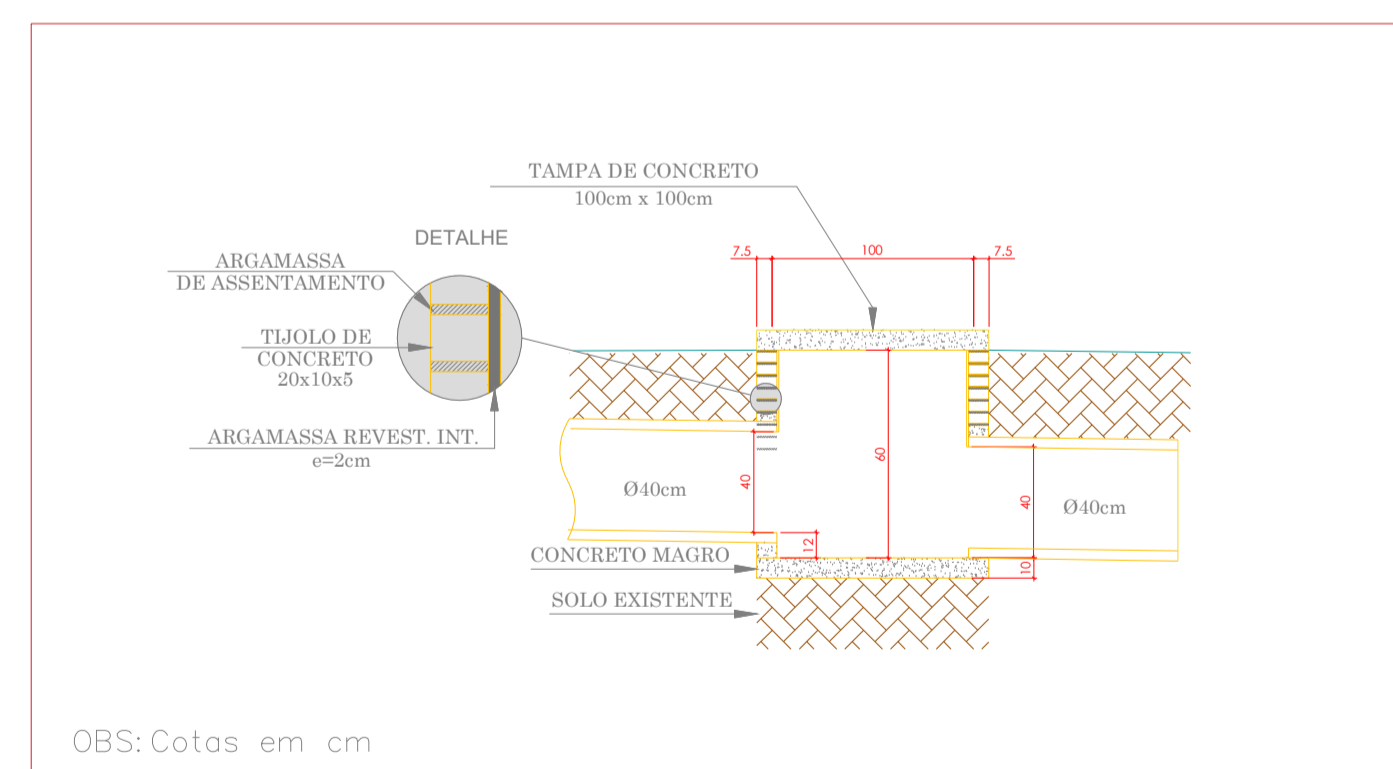

OBS: Cotas em cm

DETALHAMENTO CAIXA DE LIGAÇÃO
CAIXA 06 / CAIXA 08/ CAIXA 09 / CAIXA 10
SEM ESCALA

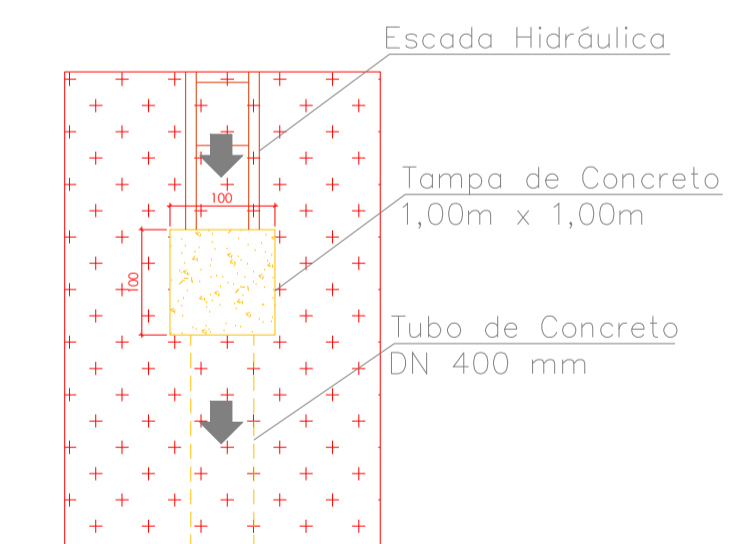

CAIXA COLETORA C5
SEM ESCALA
OBS: Cotas em cm

Aprovação:

Contatos:
Fone: (47) 3388-0148 Ramal: 212
E-mail: engenharia@doutorpedrinho.sc.gov.br

DETALHAMENTO DRENAGEM

Obra:
Drenagem Pluvial Centro Educacional Frei Bruno Linden

Endereço:
Rua Santa Catarina, 321 - Centro - Doutor Pedrinho - SC

Proprietário:
Prefeitura Municipal de Doutor Pedrinho

Responsável Técnico:

Marcio Lavina
Engenheiro Civil
CREA/SC: 153176-2

Contratante:

Simoni Mércia Mesch Nones
Prefeita

Prancha:
Detalhamento Sistema de Drenagem

Folha:
02/03

Nome do Arquivo:
DRENAGEM PLUVIAL CRECHE.dwg

Escala:
Sem Escala

Data:
OUTUBRO/2020

REVISÕES

Nº:	Data:	Descrição:	Desenho:

