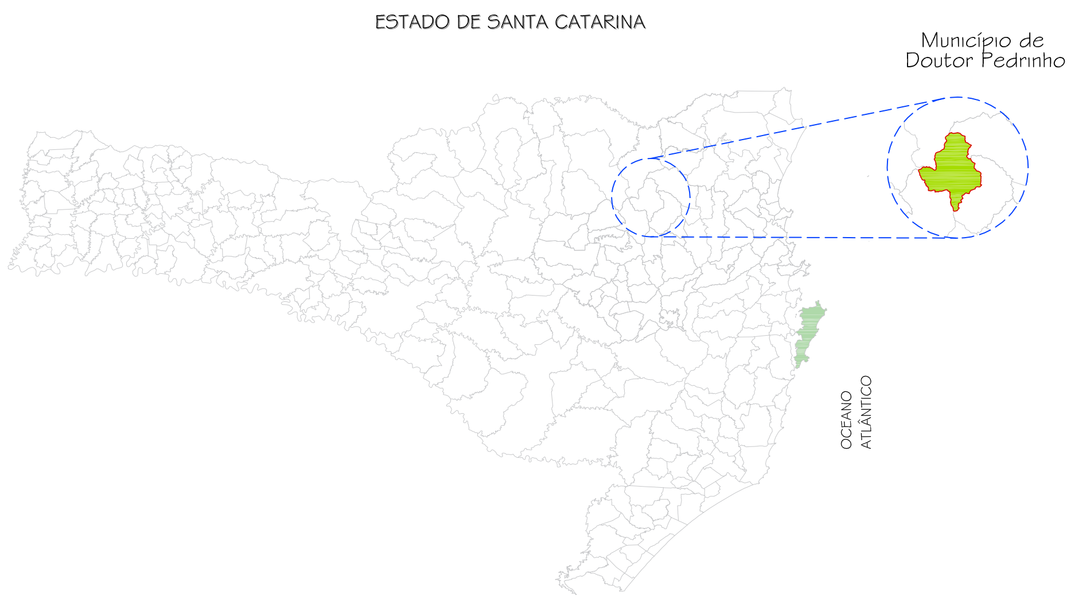

1 MAPA - LOCALIZAÇÃO DA CIDADE
SEM ESCALA

OBRA - DISTANTE 5,6Km DA PREFEITURA MUNICIPAL DE DOUTOR PEDRINHO

Fonte: Google Earth® (adaptado)
Coordenadas UTM: 651965.21 m E e 7039518.61 m S

2 MAPA- LOCALIZAÇÃO DA EDIFICAÇÃO
SEM ESCALA

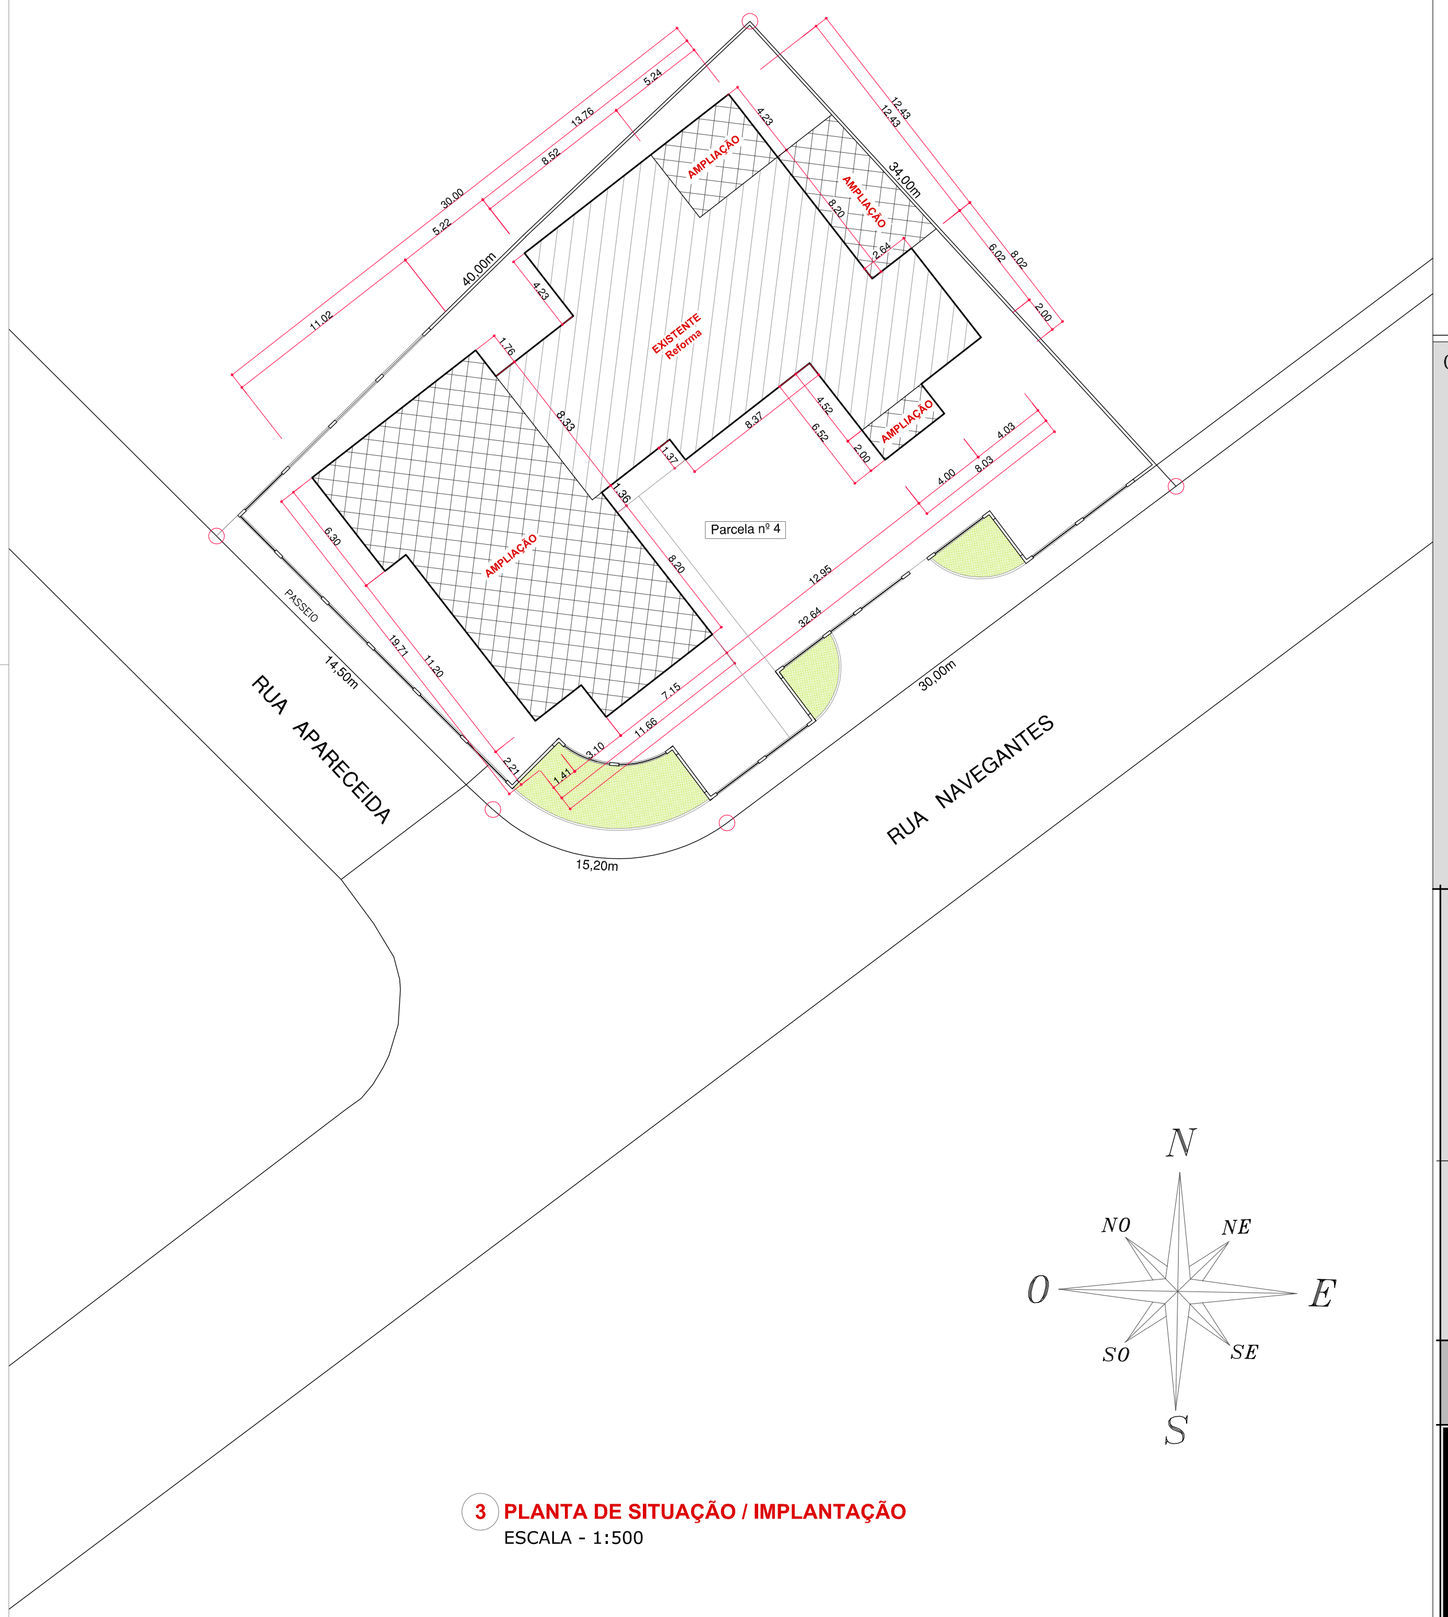

3 PLANTA DE SITUAÇÃO / IMPLANTAÇÃO
ESCALA - 1:500

QUADRO RESUMO ÍNDICES URBANISTICOS

Zoneamento: ZU (Zona de Urbanização)	Rua Navegantes, nº 54, Bairro Nova Rodeio, Doutor Pedrinho-SC,			
Inscrição Imobiliária:				
Uso: Institucional nº Pavtos.: 01	Lote: nº	Área 1.042,50 m²		Matrícula: 3.209
ÍNDICES URBANISTICOS ZAS	PERMITIDO		EXISTENTE	PROJETADO
COEF. DE APROVAITAMENTO (CA)	2,0	2.085,00 m²		0,49 512,95 m²
TAXA DE OCUPAÇÃO (TO)	70%	729,75 m²		49% 512,95 m²
TAXA DE PERMEABILIDADE (TP)				

QUADRO RESUMO DE ÁREAS

ÁREA EXISTENTE - Reforma	ÁREA AMPLIAÇÃO - Nova	COBERTURA	ÁREA TOTAL
253.23 m²	259,72 m²		512,95 m²

OBS:

PREFEITURA:

INSS

ASS. PROPRIETARIO (a)
PREFEITURA MUNICIPAL DE DOUTOR PEDRINHO
CNPJ: 79.373.775/0001-62

ASS. RESPONSAVEL TECNICO
FERRARI ARQUITETURA E ENGENHARIA
CNPJ: 26.722.864/0001-00

PREFEITURA MUNICIPAL DE DOUTOR PEDRINHO

Ferrari
Arquitetura & Engenharia
(47) 98402.7570 / 3384.1894

REFORMA E AMPLIAÇÃO DA UNIDADE DE EDUCAÇÃO INFANTIL CHAPEUZINHO VERMELHO

Rua Navegantes, nº 54, Bairro Novo Rodeio, Doutor Pedrinho-SC

SITUAÇÃO E LOCALIZAÇÃO

ESCALA 1/250
DATA Setembro/2021
ARQUIVO Dr.Pedrinho.DWG
FOLHA 01 / 08

PROJETO ARQUITETÔNICO

NÃO É PERMITIDO ALTERAR OU MODIFICAR ESTE PROJETO SEM AUTORIZAÇÃO DO AUTOR, LEI DE REGULAMENTO DIREITO AUTORAL N– 9.610/98.