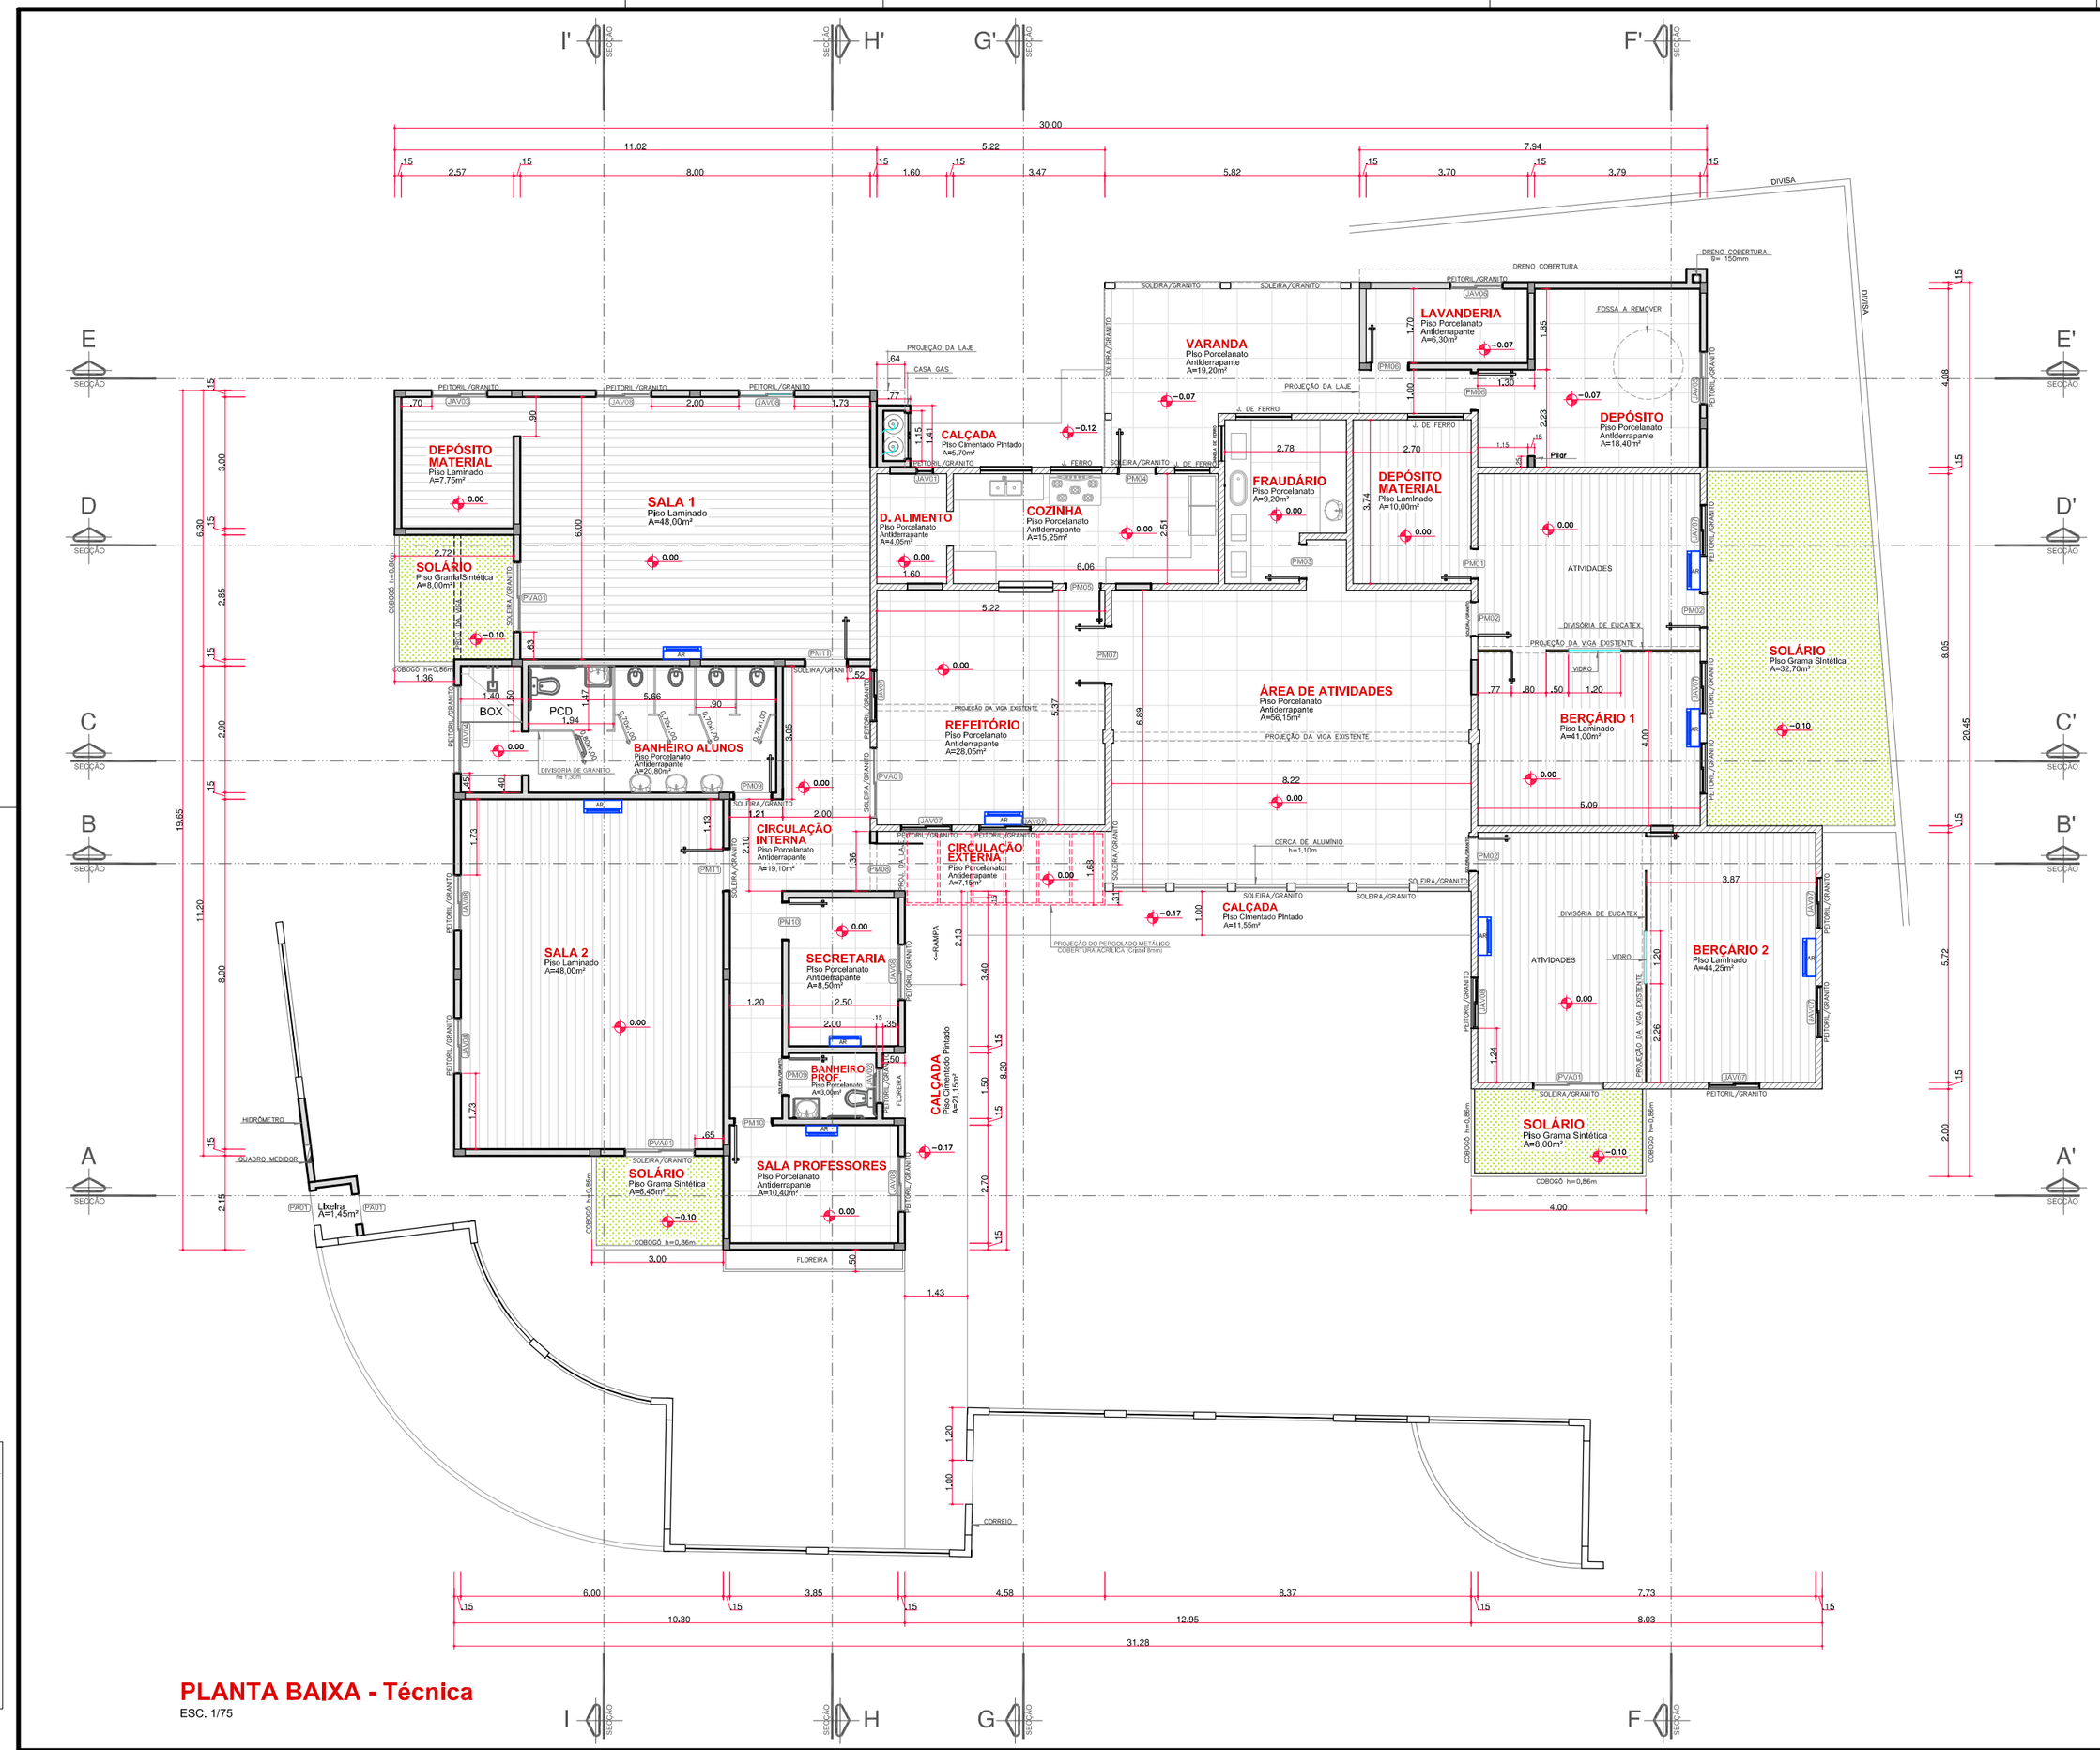

PLANTA BAIXA - Técnica

ESC. 1/75

TABELA DE ÁREAS E REVESTIMENTOS DA EDIFICAÇÃO						
AMBIENTE	REVESTIMENTOS					
	PISO	ÁREA	PAREDE	ÁREA	TETO	ÁREA
BERÇÁRIO 2	①	44,25m²	⚠	64,63m²	(1)	44,25m²
BERÇÁRIO 1 e DEPÓSITO MATERIAL	③	51,00m²	⚠	93,43m²	(1)	51,00m²
ÁREA DE ATIVIDADES	①	56,15m²	⚠	61,20m²	(1)	56,15m²
FRAUDÁRIO	①	9,20m²	⚠	32,05m²	(1)	9,20m²
REFEITÓRIO	①	28,05m²	⚠	42,96m²	(1)	28,05m²
COZINHA E D. ALIMENTOS	①	19,30m²	⚠	56,52m²	(1)	19,30m²
VARANDA	①	19,20m²	⚠	32,10m²	(1)	5,15m²
					(2)	14,05m²
LAVANDERIA	①	6,30m²	⚠	26,90m²	(1)	6,30m²
SALA PROFESSORES	①	10,40m²	⚠	26,90m²	(1)	10,40m²
BANHEIRO PROF.	①	3,00m²	⚠	16,50m²	(1)	3,00m²
SECRETARIA	①	8,50m²	⚠	66,15m²	(1)	28,23m²
BANHEIRO ALUNOS	①	20,80m²	⚠	61,03m²	(1)	20,80m²
CIRCULAÇÃO INTERNA	①	19,10m²	⚠	53,15m²	(1)	19,10m²
SALA 1 e DEPÓSITO MATERIAL	③	55,75m²	⚠	92,17m²	(1)	55,75m²
SALA 2	①	48,00m²	⚠	66,35m²	(1)	48,00m²
SOLÁRIOS	④	47,15m²			(1)	3,31m²
CIRCULAÇÃO EXTERNA	①	7,15m²			(3)	8,50m²
CALÇADAS	②	38,40m²				

LEGENDA

PISO	
CÓD	DESCRIÇÃO
①	Piso com revestimento cerâmico, tipo porcelanato, 80x80 cm – Cor a definir
②	Piso cimentado c/ Pintura – Cor à definir pela Prefeitura Mun. de Dr. Pedrinho
③	Piso Laminado
④	Piso Grama Sintética
PAREDE	
CÓD	DESCRIÇÃO
⚠	Revestimento cerâmico, tipo esmaltado, 33x45 cm – Cor a Definir (Altura até teto)
⚠	Pintura acrílica – Cor à definir pela Prefeitura Municipal de Dr. Pedrinho
TETO	
CÓD	DESCRIÇÃO
(1)	Pintura acrílica – Cor à definir pela Prefeitura Mun. de Dr. Pedrinho
(2)	Sem Laje
(3)	Pergolado metálico com cobertura acrílica tipo crista

LEGENDA

PAREDE EXISTENTE -

PAREDE A CONSTRUIR -

ESTRUTURA DE CONCRETO ARMADO -

QUADRO RESUMO ESQUADRIAS

PORTAS DE MADEIRA

CÓD.	DIMENSÃO ABERTURA		MATERIAL	ABERTURA	QTD	AMBIENTE
	LAR	ALT				
PM01	0,70	2,10	MADEIRA LISA SEMI-OCA (PINTADA)	ABRIR	1	DEPÓSITO MATERIAL
PM02	0,80	2,10	MADEIRA LISA SEMI-OCA (PINTADA)	ABRIR	3	BERÇÁRIO 1 e 2
PM03	0,80	2,10	MADEIRA LISA SEMI-OCA (PINTADA)	ABRIR	1	FRAUDÁRIA
PM04	0,80	2,10	MADEIRA LISA SEMI-OCA (PINTADA)	ABRIR	1	COZINHA
PM05	0,80	2,10	MADEIRA LISA SEMI-OCA (PINTADA)	ABRIR DE TELA	1	COZINHA
PM06	0,87	2,17	MADEIRA LISA SEMI-OCA (PINTADA)	ABRIR	2	LAVANDERIA
PM07	1,35	2,10	MADEIRA LISA SEMI-OCA (PINTADA)	ABRIR	1	REFEITÓRIO
PM08	1,10	2,17	GRADE DE FERRO GALVANIZADO PINTADA	ABRIR	1	CIRCULAÇÃO
PM09	0,87	2,17	MADEIRA LISA SEMI-OCA (PINTADA)	ABRIR	2	BANHEIROS ALUNOS/PROF.
PM10	0,87	2,17	MADEIRA LISA SEMI-OCA (PINTADA)	ABRIR	2	SALA PROF. / SECRETARIA
PM11	0,97	2,17	MADEIRA LISA SEMI-OCA (PINTADA)	ABRIR	2	SALA 1 e 2

PORTAS DE VIDRO E ALUMÍNIO

CÓD.	DIMENSÃO ABERTURA		MATERIAL	ABERTURA	QTD	AMBIENTE
	LAR	ALT				
PVA01	1,60	2,17	VIDRO TEMPERADO E ALUMÍNIO 10mm - 2 BOLSAS	CORRER	4	3 NA CENA E 1 NA SALA DE PROF.
PA01	0,80	1,20	VIDRO ALUMÍNIO - 1 FOLHAS	ABRIR	2	LIXEIRA
PA02	1,05	1,50	VIDRO ALUMÍNIO - 1 FOLHAS	ABRIR	1	CASA GÁS

JANELAS DE ALUMÍNIO E VIDRO

CÓD.	DIMENSÃO ABERTURA			MATERIAL	ABERTURA	QTD	AMBIENTE
	LAR	ALT	PEI				
JAV01	0,40	1,00	1,10	VIDRO INCOLOR 8 mm C/ SOLEIRA	MAXIM AR	1	DEP. ALIMENTOS
JAV02	0,80	0,50	1,67	VIDRO INCOLOR 8 mm C/ SOLEIRA	MAXIM AR	1	BANHEIRO PROF.
JAV03	1,27	0,80	1,57	VIDRO INCOLOR 8 mm C/ SOLEIRA	CORRER 2 FOLHAS	1	DEP. MATERIAL SALA
JAV04	2,00	0,80	1,57	VIDRO INCOLOR 8 mm C/ SOLEIRA	CORRER 4 FOLHAS	1	BANHEIRO ALUNOS
JAV05	1,20	0,80	1,57	VIDRO INCOLOR 8 mm C/ SOLEIRA	CORRER 2 FOLHAS	1	DEPÓSITO
JAV06	1,20	0,90	1,27	VIDRO INCOLOR 8 mm C/ SOLEIRA	CORRER 2 FOLHAS	1	LAVANDERIA
JAV07	1,27	1,20	0,97	VIDRO INCOLOR 8 mm C/ SOLEIRA	CORRER 2 FOLHAS	8	SUBSTITUIR EXISTENTES
JAV08	1,27	1,20	0,97	VIDRO INCOLOR 8 mm C/ SOLEIRA	CORRER 2 FOLHAS	7	NOVAS

OBS:

NÃO É PERMITIDO ALTERAR OU MODIFICAR ESTE PROJETO SEM AUTORIZAÇÃO DO AUTOR, LEI DE REGULAMENTO DIREITO AUTORAL Nº 9.610/98.

PREFEITURA:

INSS

ASS. PROPRIETARIO (a)

PREFEITURA MUNICIPAL DE DOUTOR PEDRINHO
CNPJ: 79.373.775/0001-42

ASS. RESPONSAVEL TECNICO

FERRARI ARQUITETURA E ENGENHARIA
CNPJ: 26.722.864/0001-00

PREFEITURA MUNICIPAL DE DOUTOR PEDRINHO

Ferrari
Arquitetura & Engenharia
(47) 8402.7570 / 3384.1994

REFORMA E AMPLIAÇÃO DA UNIDADE DE EDUCAÇÃO INFANTIL CHAPEUZINHO VERMELHO

Rua Navegantes, nº 54, Bairro Novo Rodeio, Doutor Pedrinho-SC

PLANTA BAIXA
- Técnica -

ESCALA 1/75

DATA Setembro/2021

ARQUIVO Dr.Pedrinho.DWG

FOLHA 02 08

PROJETO ARQUITETÔNICO