

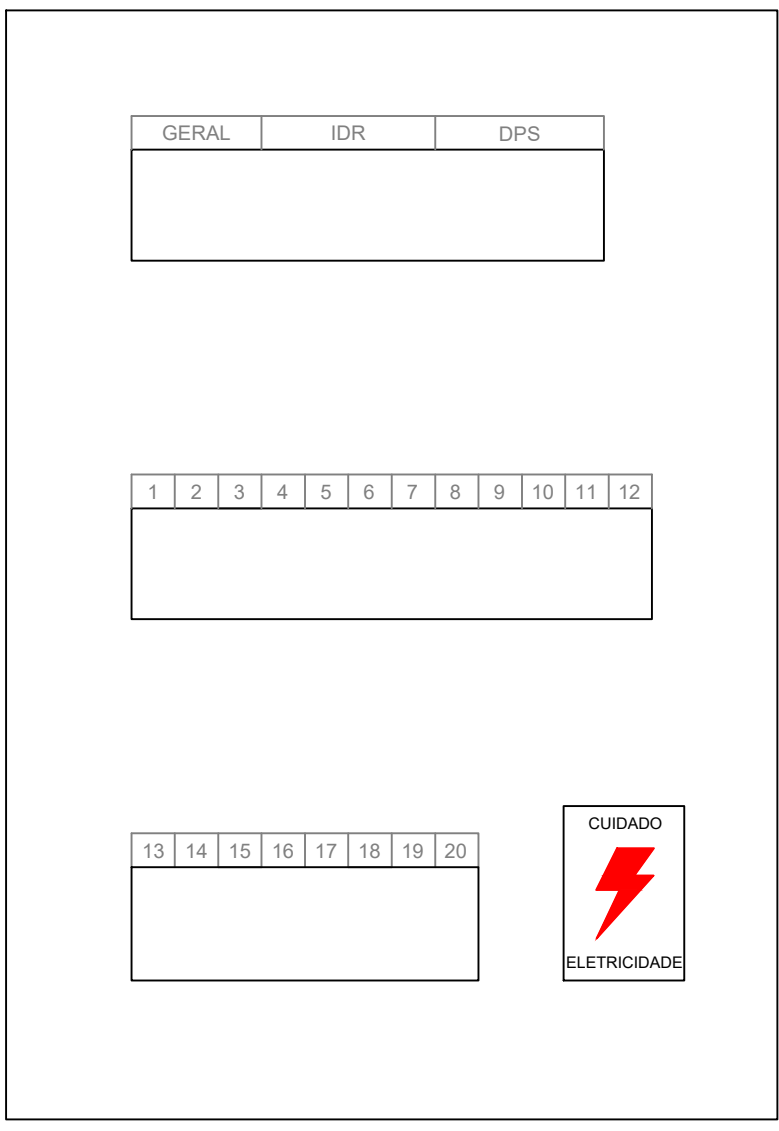



### EXEMPLO DE LIGAÇÃO PARA O QGBT

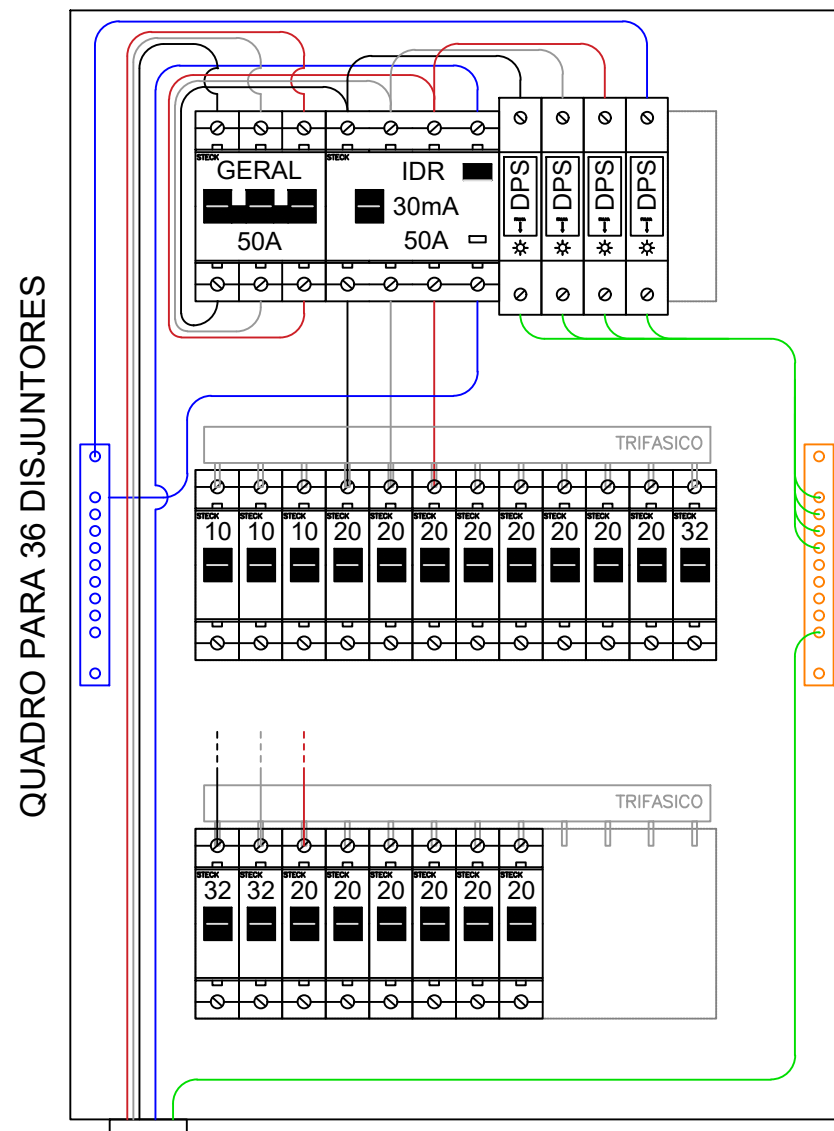

### PRUMADA DOS QUADROS


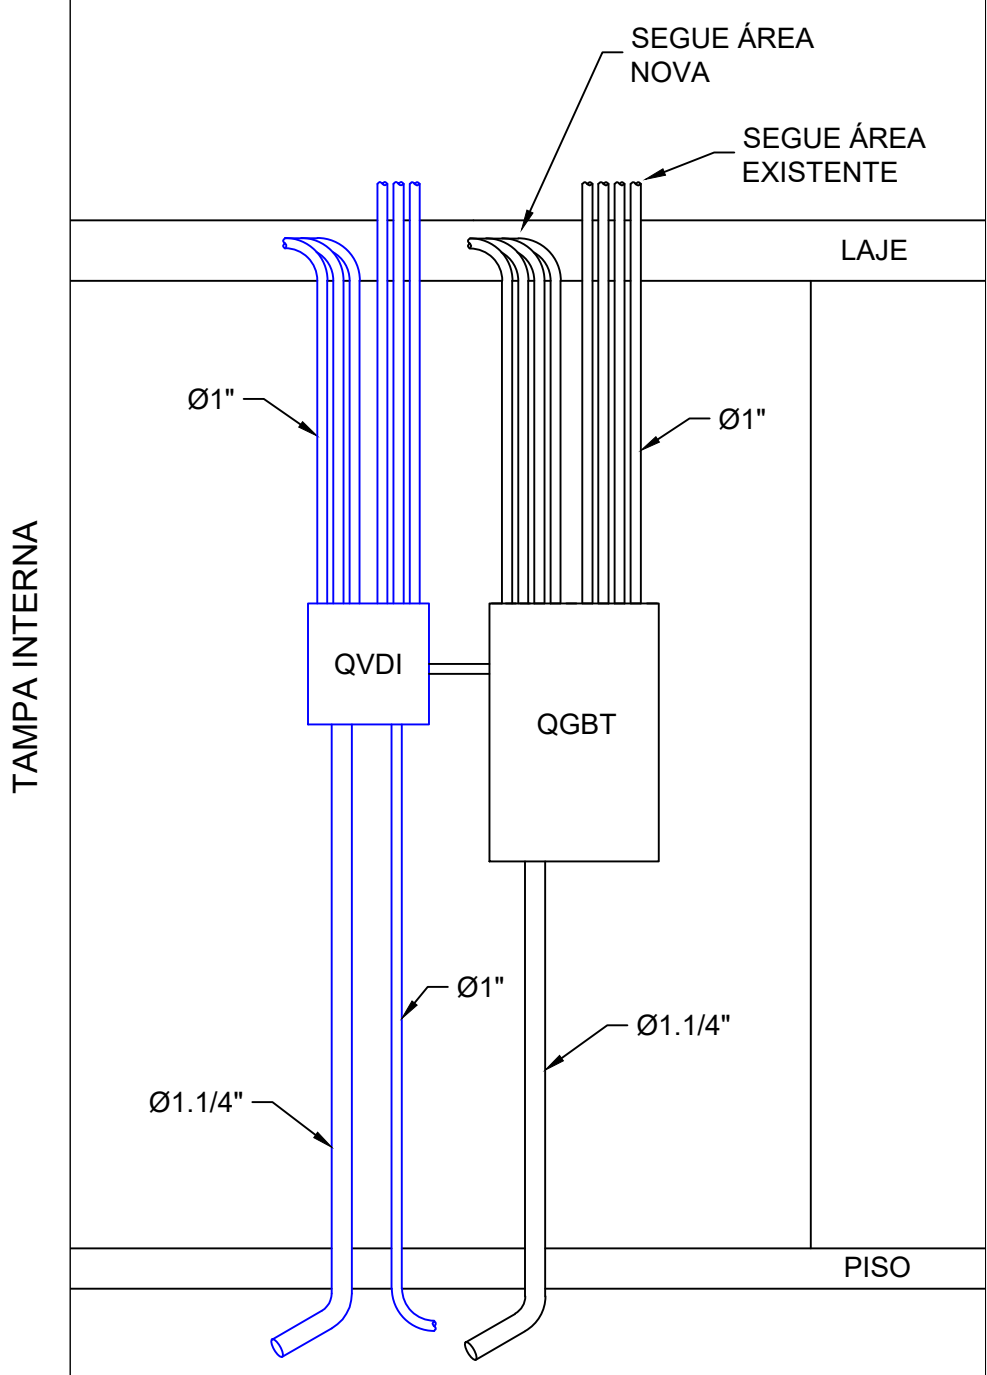


### DIAGRAMA UNIFILAR

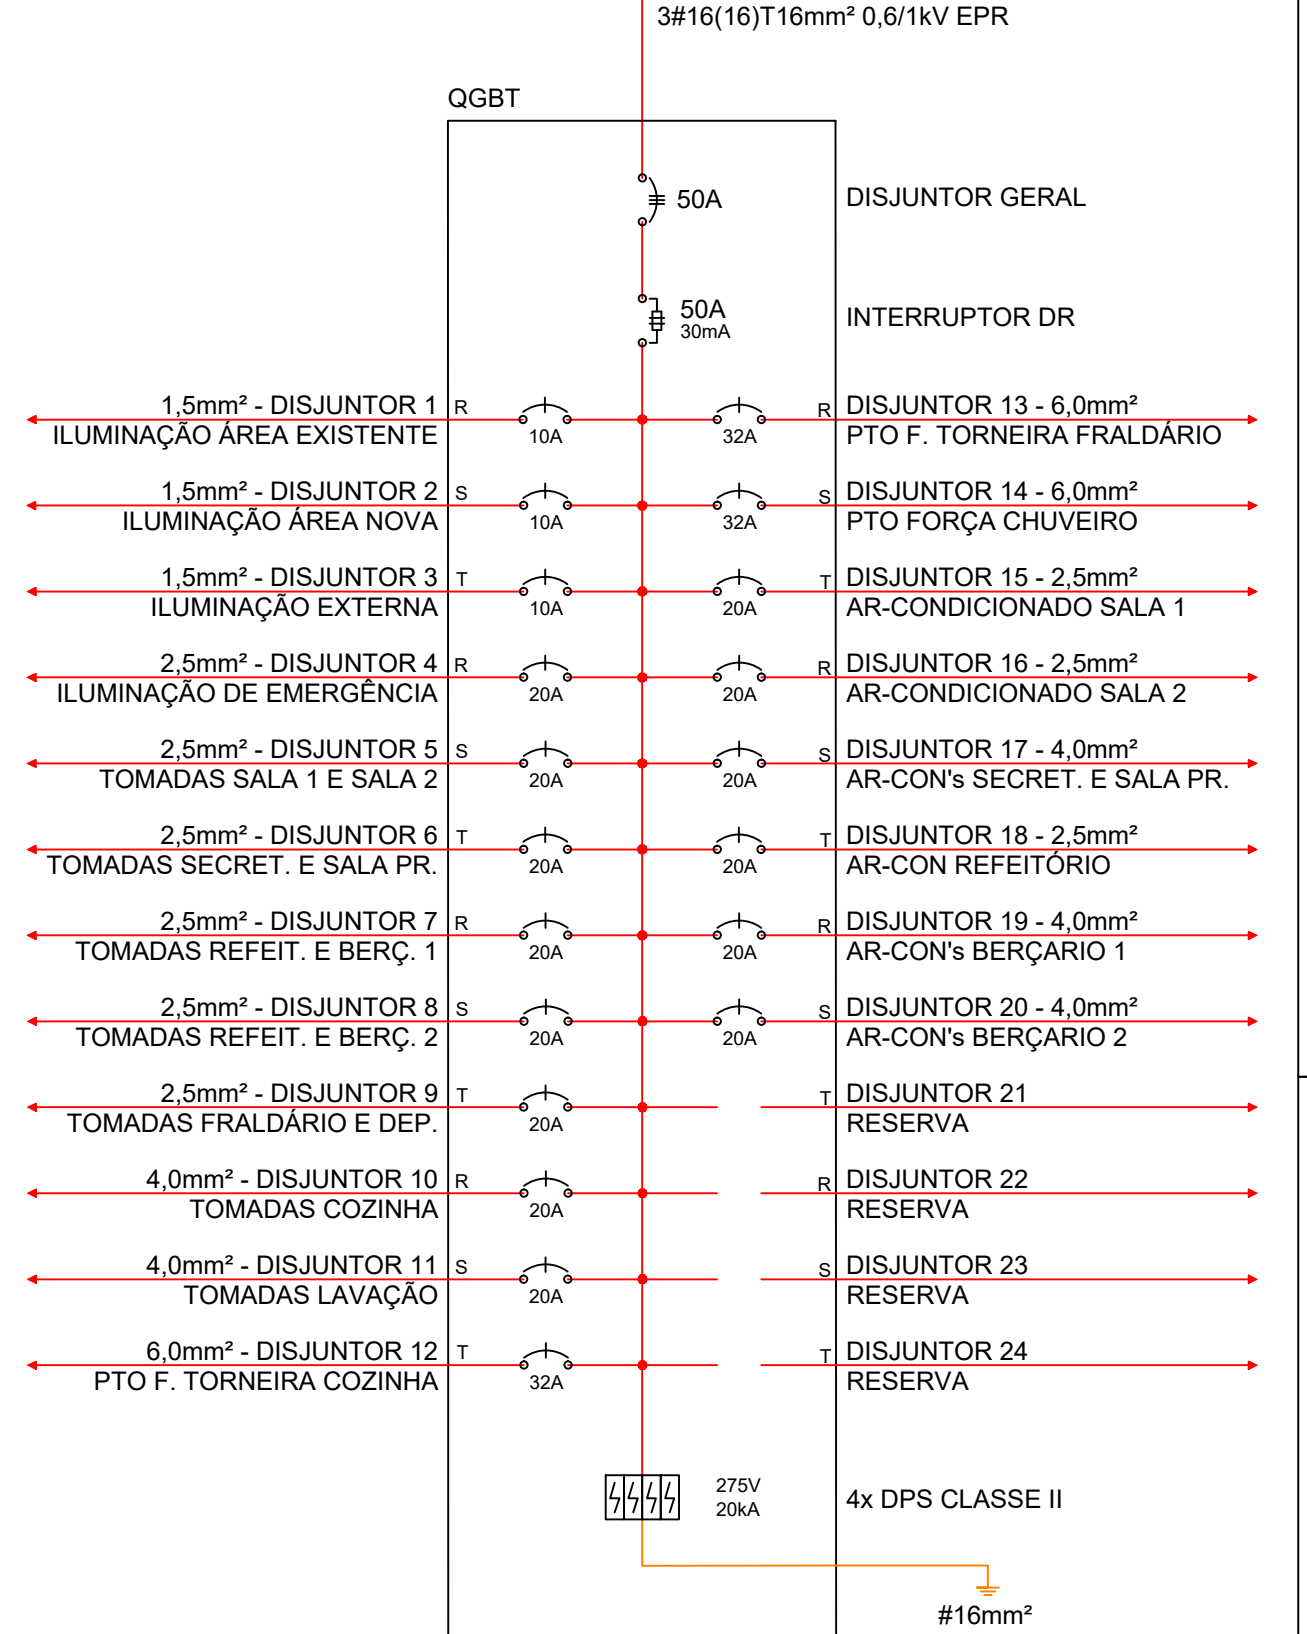

| Quadro de Cargas Creche |          |     |         |      |        |           |             |           |       |                                       |       |
|-------------------------|----------|-----|---------|------|--------|-----------|-------------|-----------|-------|---------------------------------------|-------|
| Circ. n°                | Lâmpadas |     | Tomadas |      |        | Carga (W) | Seção (mm²) | Disj. (A) | Fase  | Descrição                             | A/Ø   |
|                         | 25W      | 50W | 100W    | 500W | >1000W |           |             |           |       |                                       |       |
| 1                       | 27       |     |         |      |        | 675       | 1.5         | 10        | R     | Iluminação Área Existente             | 3.07  |
| 2                       | 26       |     |         |      |        | 650       | 1.5         | 10        | S     | Iluminação Área Nova                  | 2.95  |
| 3                       | 9        |     |         |      |        | 225       | 1.5         | 10        | T     | Iluminação Externa                    | 1.02  |
| 4                       |          | 16  |         |      |        | 800       | 2.5         | 20        | R     | Iluminação de Emergência              | 3.64  |
| 5                       |          |     | 15      |      |        | 1500      | 2.5         | 20        | S     | TUG Salas 1 e 2                       | 6.82  |
| 6                       |          |     | 13      |      |        | 1300      | 2.5         | 20        | T     | TUG Secret. e Sala Prof.              | 5.91  |
| 7                       |          |     | 12      |      |        | 1200      | 2.5         | 20        | R     | TUG Refeitório e Berçário 1           | 5.45  |
| 8                       |          |     | 10      |      |        | 1000      | 2.5         | 20        | S     | TUG Refeitório e Berçário 2           | 4.55  |
| 9                       |          |     | 5       |      |        | 500       | 2.5         | 20        | T     | TUG Fraldário e Depósito              | 2.27  |
| 10                      |          |     | 3       | 3    |        | 1800      | 4.0         | 20        | R     | TUE Cozinha                           | 8.18  |
| 11                      |          |     | 1       | 2    |        | 1100      | 4.0         | 20        | S     | TUE Lavação                           | 5.00  |
| 12                      |          |     |         |      | 1      | 1000      | 4.0         | 32        | T     | Ponto Força Torneira Cozinha          | 4.55  |
| 13                      |          |     |         |      | 1      | 1000      | 4.0         | 32        | R     | Ponto Força Torneira Fraldário        | 4.55  |
| 14                      |          |     |         |      | 1      | 1000      | 6.0         | 32        | S     | Ponto Força Chuveiro                  | 4.55  |
| 15                      |          |     |         |      | 1      | 1200      | 2.5         | 20        | T     | Ar-Condicionado Sala 1                | 5.45  |
| 16                      |          |     |         |      | 1      | 1200      | 2.5         | 20        | R     | Ar-Condicionado Sala 2                | 5.45  |
| 17                      |          |     |         |      | 2      | 2000      | 4.0         | 20        | S     | Ar-Condicionados Secret. e Sala Prof. | 9.09  |
| 18                      |          |     |         |      | 1      | 1200      | 2.5         | 20        | T     | Ar-Condicionado Refeitório            | 5.45  |
| 19                      |          |     |         |      | 2      | 2000      | 4.0         | 20        | R     | Ar-Condicionados Berçário 1           | 9.09  |
| 20                      |          |     |         |      | 2      | 2000      | 4.0         | 20        | S     | Ar-Condicionados Berçário 2           | 9.09  |
| 21                      |          |     |         |      | 0      | 0         |             |           | T     | Reserva                               | 0.00  |
| 22                      |          |     |         |      | 0      | 0         |             |           | R     | Reserva                               | 0.00  |
| 23                      |          |     |         |      | 0      | 0         |             |           | S     | Reserva                               | 0.00  |
| 24                      |          |     |         |      | 0      | 0         |             |           | T     | Reserva                               | 0.00  |
| TOTAL                   |          |     |         |      |        | 23350     |             |           |       |                                       |       |
| FD = 50% e FP = 0,92    |          |     |         |      |        | 12690     | 16.0        | 50        | R-S-T | Geral                                 | 33.40 |

### DETALHE ATERRAMENTO

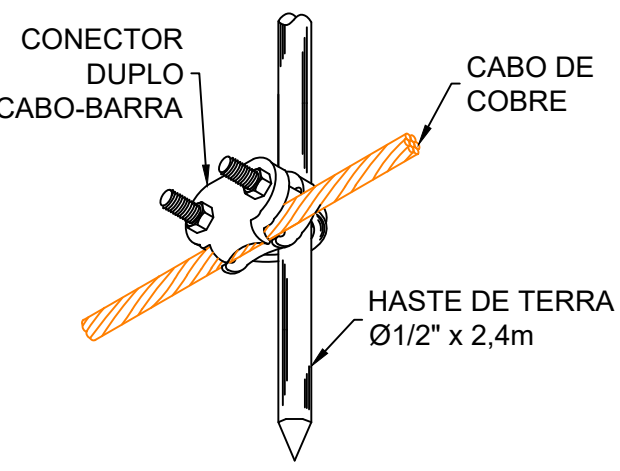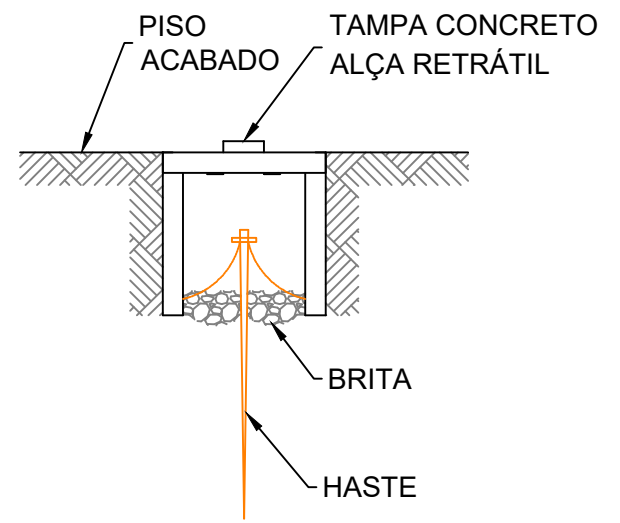

OBS:

|  |  |
|--|--|
| PREFEITURA:  | INSS   |
| ASS. PROPRIETARIO (a)  | ASS. RESPONSÁVEL TÉCNICO   |
| Ferrari Arquitetura & Engenharia Ltda - ME<br>CNPJ: 26.722.864/0001-00 | Prefeitura Municipal de Dr. Pedrinho<br>CNPJ: 79.373.775/0001-62 |

### NEUZIR BAGATTOLI

**Ferrari**  
Arquitetura & Engenharia  
(47) 98402.7570 / 3384.1894

UNIDADE DE EDUCAÇÃO INFANTIL

Rua Navegantes, 54  
Bairro Nova Rodeio, Dr. Pedrinho - Santa Catarina

FOLHA DE DETALHES - Elétrica

ESCALA S/ESC

DATA Setembro/2021

ARQUIVO CrecheCV.DWG

FOLHA

02

02

PROJETO

ELÉTRICO

NÃO É PERMITIDO ALTERAR OU MODIFICAR ESTE PROJETO SEM AUTORIZAÇÃO DO AUTOR. LEI DE REGULAMENTO DIREITO AUTORAL N° - 9.610/98.