
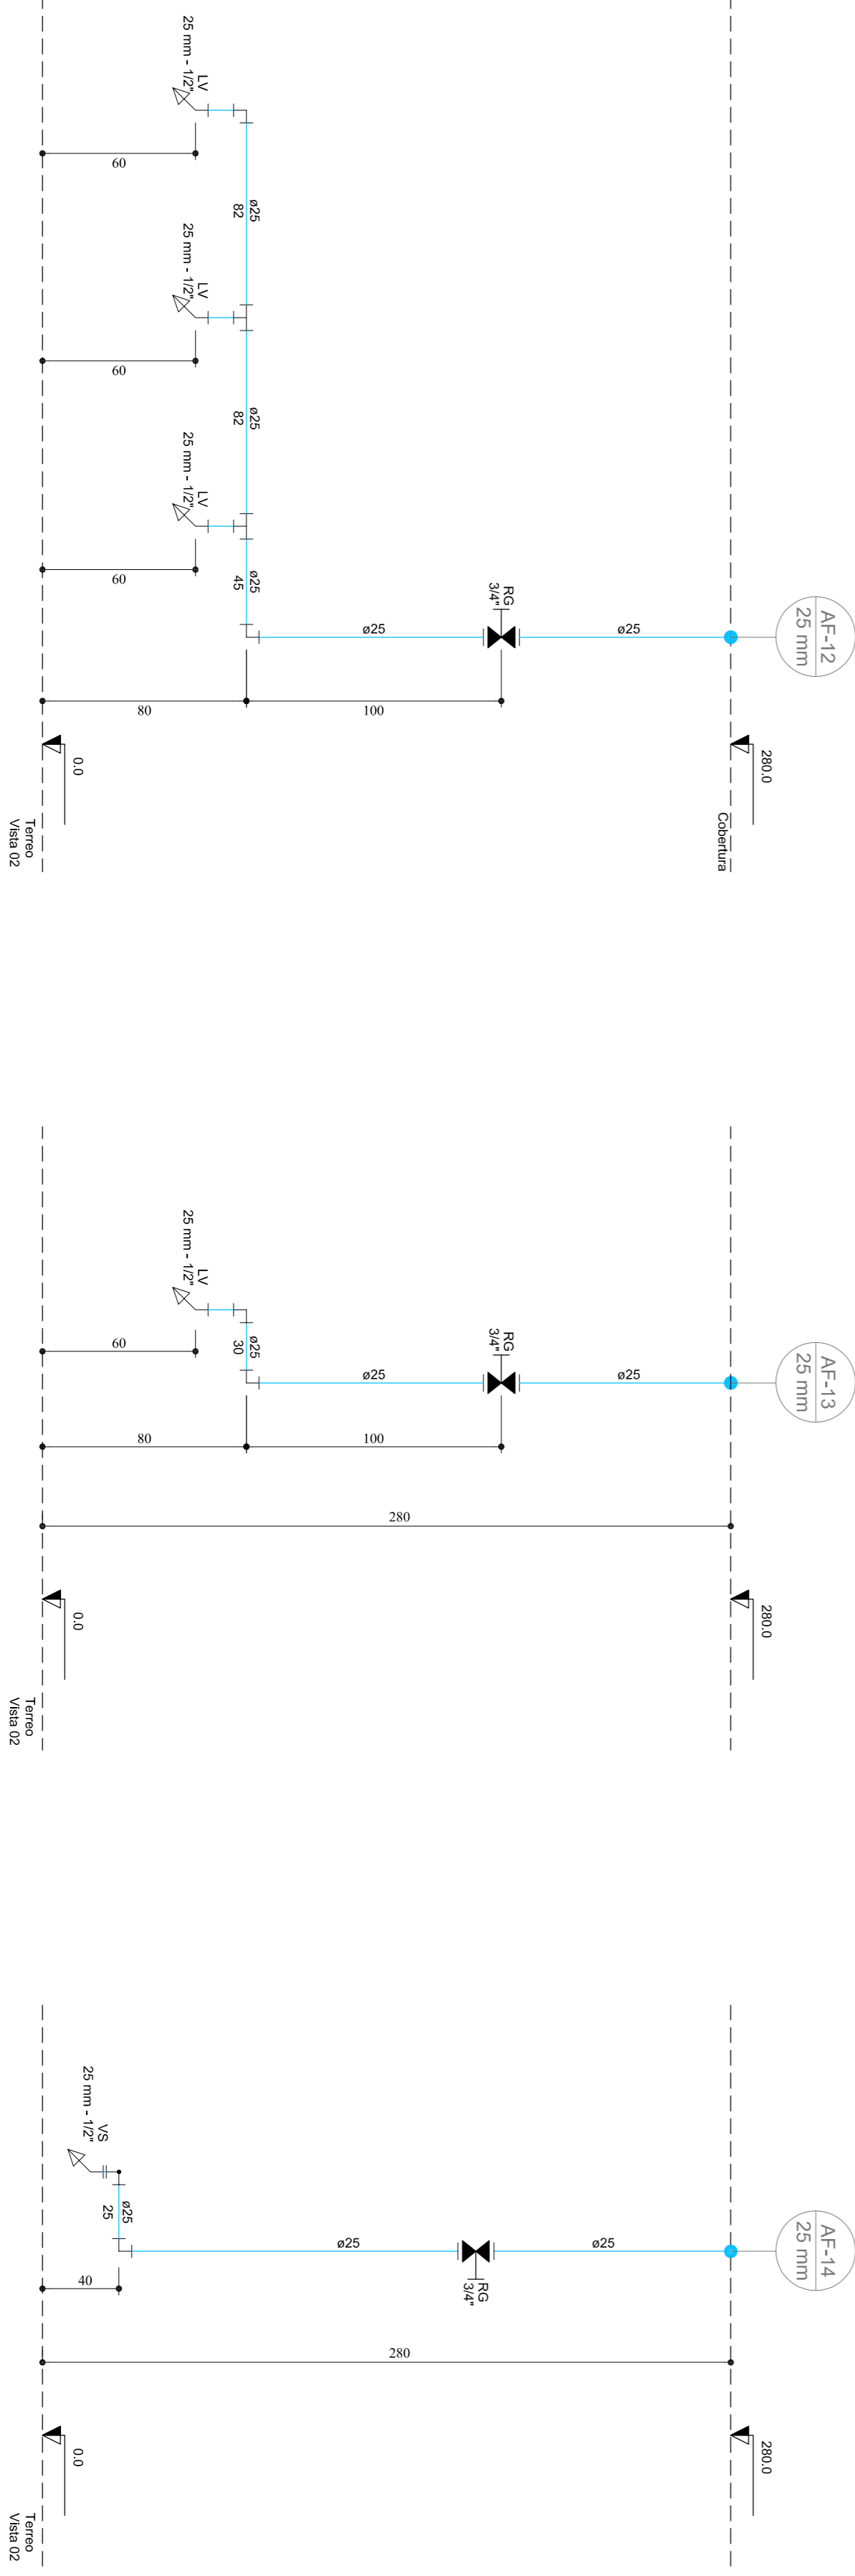
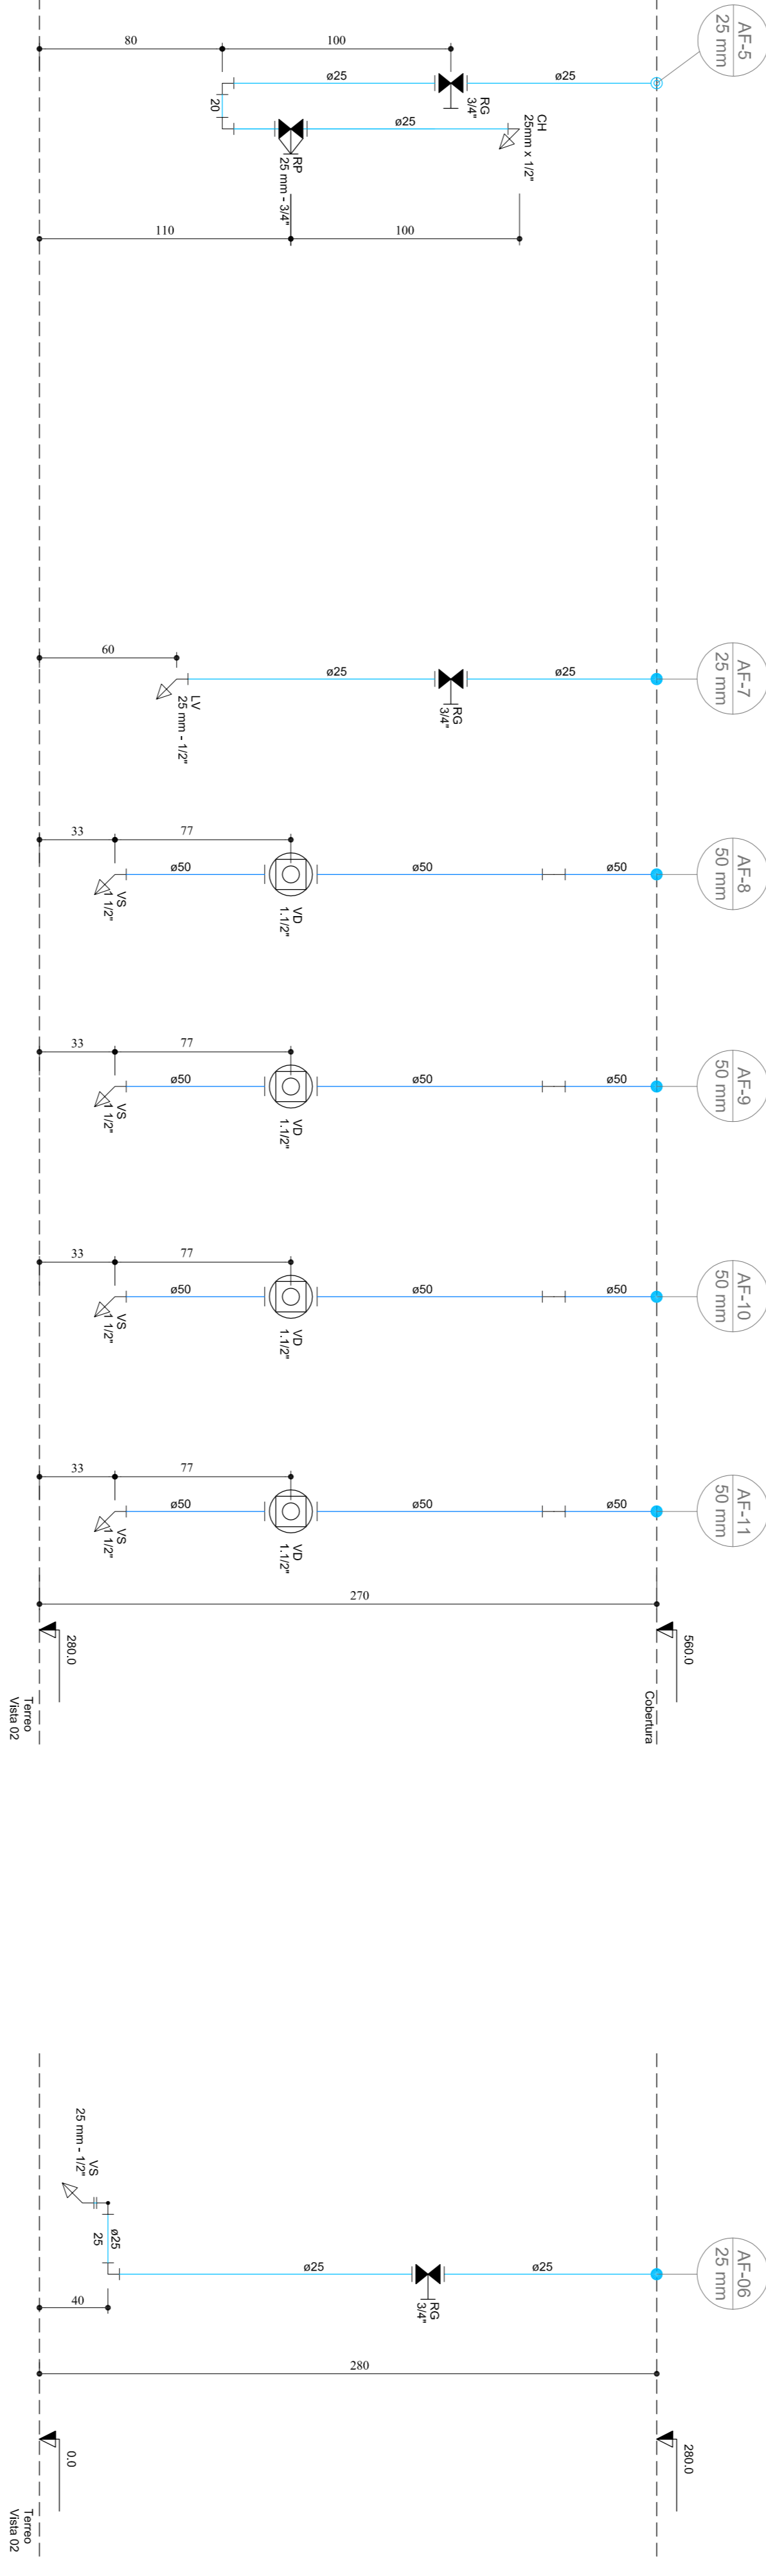


NAO E PERMITIDO ALTERAR OU MODIFICAR ESTE PROJETO SEM AUTORIZACAO DO AUTOR. LEI DE REGULAMENTO DIREITO AUTORA N- 9.610/98.

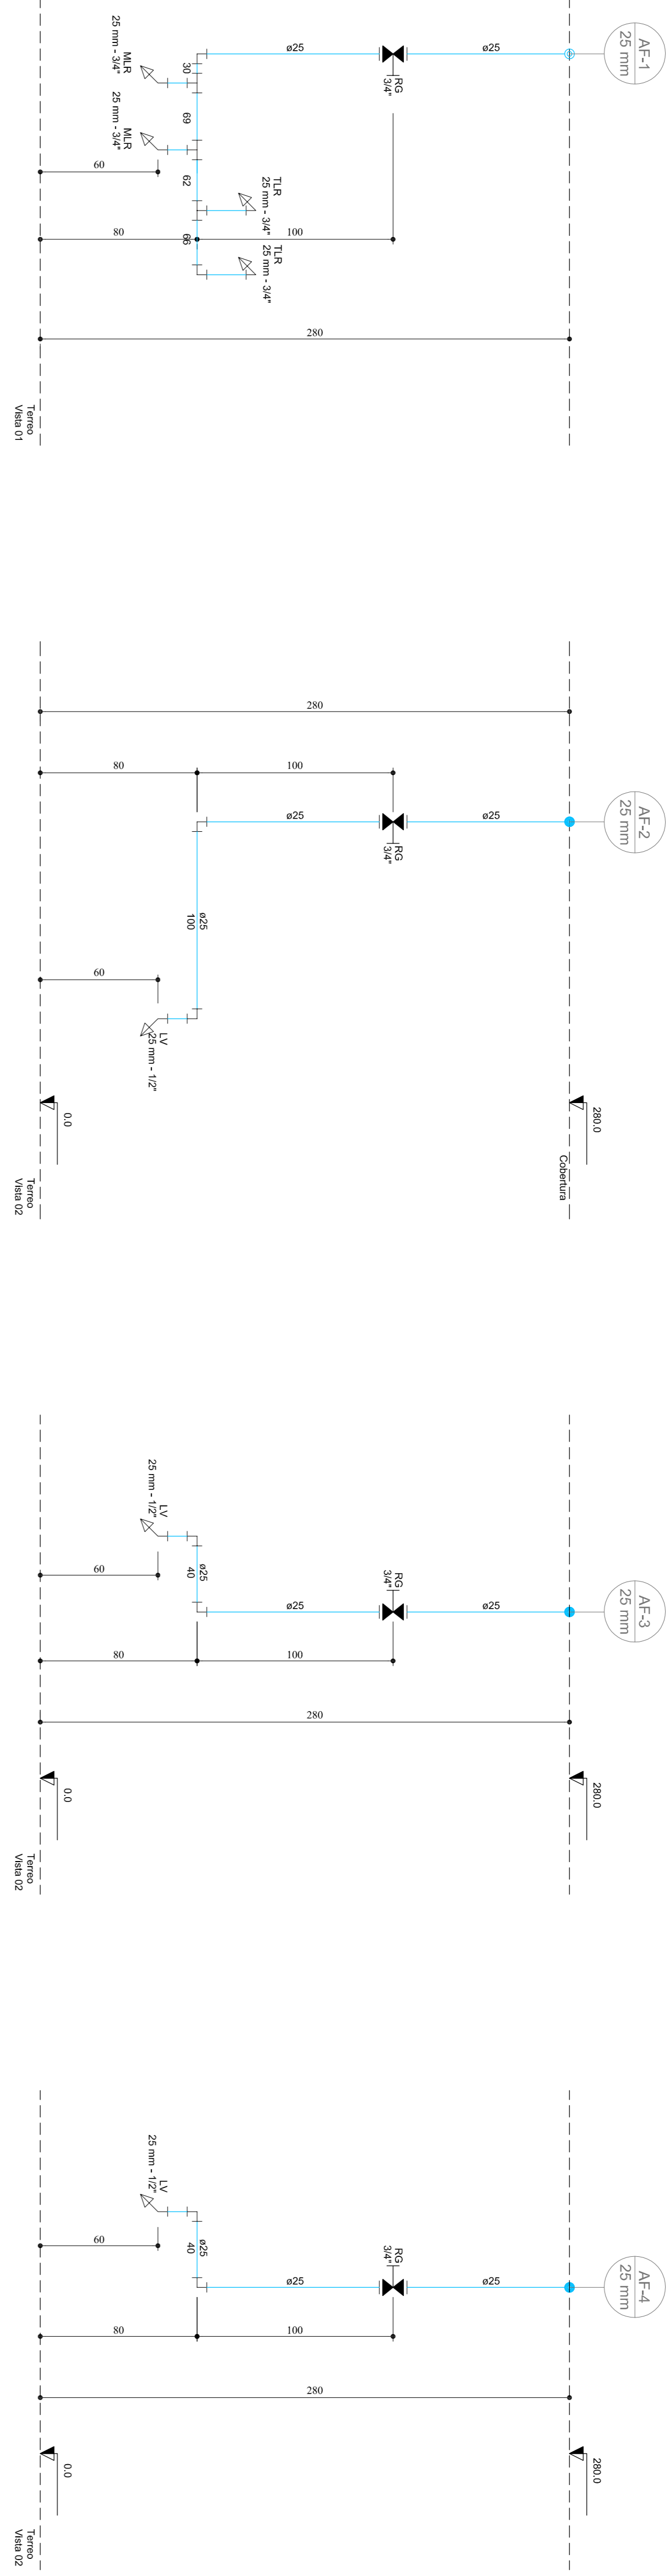

OBS:

PROJETISTA	MS
ASS. RESPONSÁVEL (O)	ASS. RESPONSÁVEL TÉCNICO
PREFEITURA MUNICIPAL DE DOUTOR PEDRINHO Rua: 78.373.779/0001-42	TERRAS ARQUITETURA E ENGENHARIA Rua: 26.722.884/0001-40

HIDRÁULICO

PREFEITURA MUNICIPAL DE DOUTOR PEDRINHO

REFORMA E APLICAÇÃO DA UNIDADE DE EDUCAÇÃO INFANTIL CAMPEÃO VERMELHO

ESCOLA SESC

Rua Navegantes, nº 54, Bairro Novo Rodolfo, Dourados - MS

03



DETALHAMENTO PAREDE HIDRÁULICA

03