


Planta de locação
escala 1:50

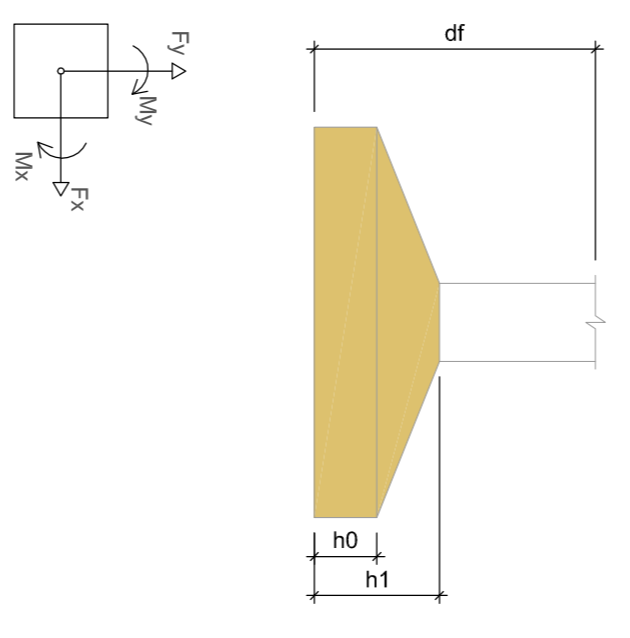

Localção no eixo X		Localção no eixo Y	
Coordenadas	Nome	Coordenadas	Nome
372.50	P1, P4	415.50	P1
7.50	P2, P5, P7	410.50	P2, P3
401.50	P3, P6	230.50	P5
		100.00	P4
		12.50	P7

Nome	Seção (cm)	X (cm)	Y (cm)	Carga Max. (tf)	Carga Min. (tf)		Carga Max. (tf)		Carga Min. (tf)		Carga Max. (tf)		Carga Min. (tf)		Carga Max. (tf)		Carga Min. (tf)		Carga Max. (tf)		Carga Min. (tf)	
					Positivo	Negativo	Positivo	Negativo	Positivo	Negativo	Positivo	Negativo	Positivo	Negativo	Positivo	Negativo	Positivo	Negativo	Positivo	Negativo	Positivo	Negativo
P1	15x25	-372.50	415.50	3.3	2.3	100	-100	0	-300	0.0	-0.7	0.4	0.0	-0.4	70	70	70	70	25	25	25	70
P2	15x25	7.50	410.50	6.0	4.6	300	-200	100	-200	0.2	-0.2	0.4	0.0	-0.4	70	70	70	70	25	25	25	70
P3	15x25	401.50	410.50	4.3	3.6	100	-300	300	0	0.9	0.0	0.5	0.0	70	70	70	70	25	25	25	65	
P4	15x25	-372.50	230.50	4.7	3.9	200	-400	0	-200	0.0	-1.0	0.1	-0.3	80	80	80	80	25	25	25	65	
P5	15x25	401.50	100.00	4.6	3.6	300	0	300	0	0.1	0.0	0.0	0.0	-0.6	70	70	70	25	25	25	65	
P6	15x25	401.50	12.50	1.8	0.9	0	0	0	0	0.1	0.0	0.0	0.0	-0.1	70	70	70	20	20	20	30	
P7	15x25	7.50	12.50	1.8	0.9	0	0	0	0	0.1	0.0	0.0	0.2	-0.1	70	70	70	20	20	20	30	

Os esforços indicados nesta tabela são os valores máximos obtidos pela combinação de todos os combinações definidas para as fundações. Para análises complementares, deve-se consultar o relatório de esforços na fundação, que apresenta os valores calculados para cada combinação.

OBS:

PREFEITURA MUNICIPAL DE DOUTOR PEDRINHO	ASS. PROPRIETARIO (O)	ASS. RESPONSÁVEL TÉCNICO	PROJETO
REFORMA E AMPLIAÇÃO DA UNIDADE DE EDUCAÇÃO INFANTIL CHAPELIZINHO VERMELHO	PREFEITURA MUNICIPAL DE DOUTOR PEDRINHO CNPJ: 79.373.779/0001-42	FERRARI ARQUITETURA E ENGENHARIA CNPJ: 26.722.884/0001-00	ESTRUTURAL
PREFEITURA MUNICIPAL DE DOUTOR PEDRINHO	ESCALA 1/50	DATA Setembro/2021	PROJETO 01 07
Arquitetura & Engenharia Ferrari CNPJ: 09.882.787/7884-14	Rua Navegantes, nº 54, Bairro Nova Hótelia, Doutor Pedrinho-SC	ARQUIVO DE: Pedrinho.DWG	PROJETO 01 07
Planta de locação Nivel (0.00)	- LAVANDERIA / DEPOSITO -		