


NAO E PERMITIDO ALTERAR OU MODIFICAR ESTE PROJETO SEM AUTORIZACAO DO AUTOR. LEI DE REGULAMENTO DIREITO AUTORA N- 9.610/98.

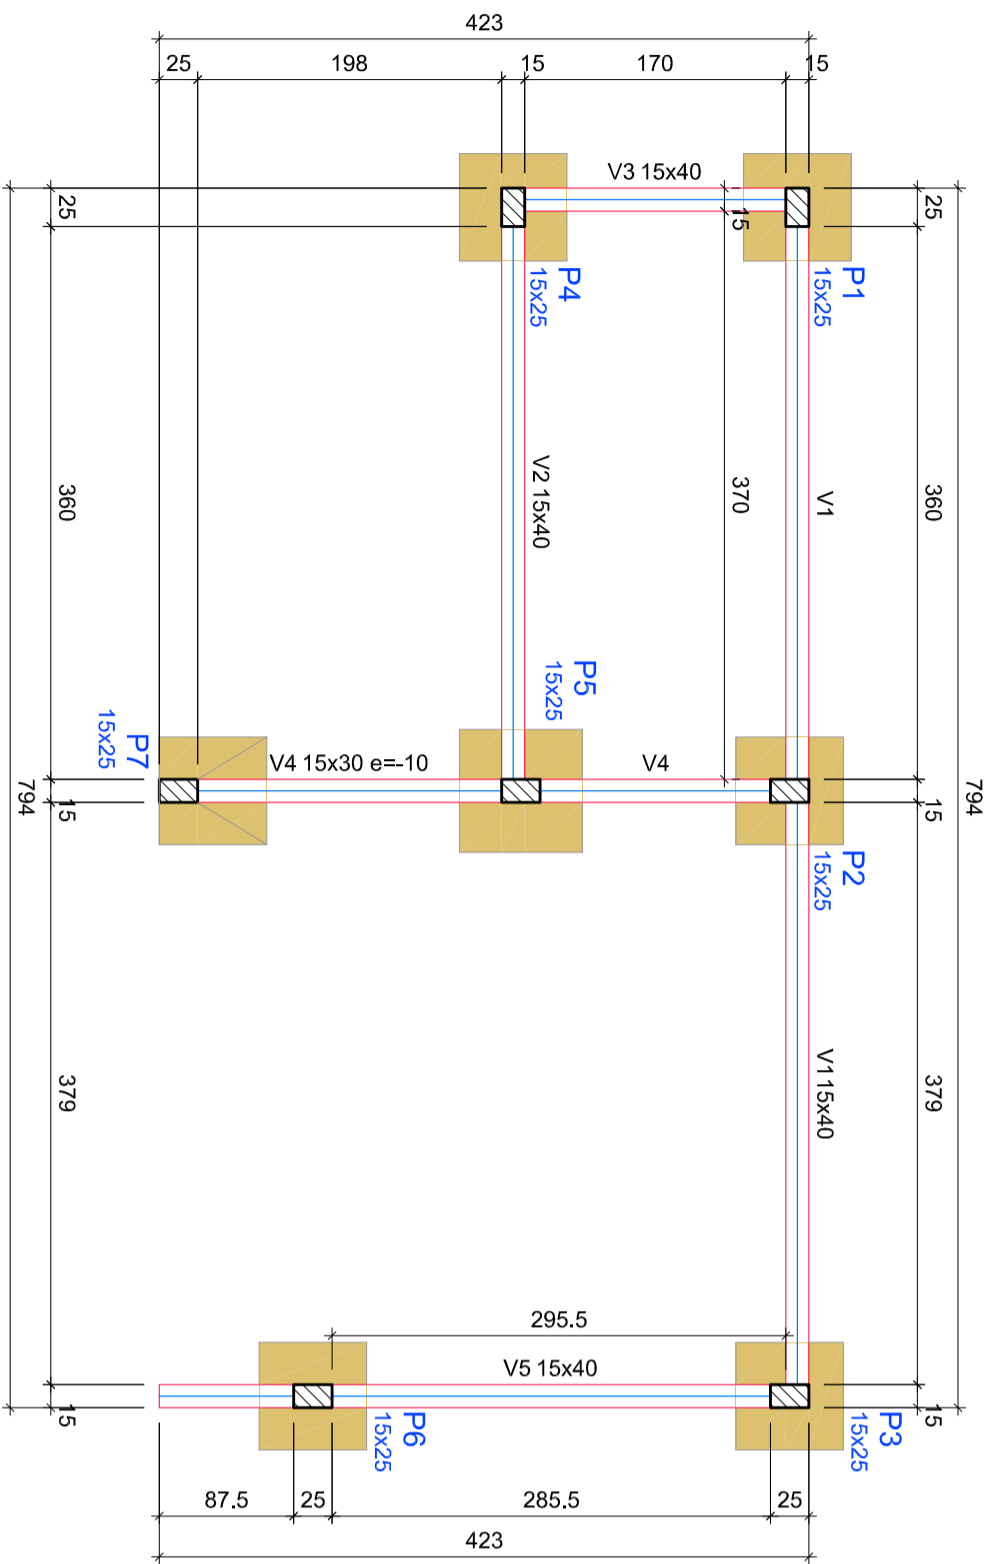

Forma do pavimento Baldrame (Nível 0)  
escala 1:50

Vigas		
Nome	Seção (cm)	Elevação (cm) / Nível (cm)
V1	15x40	0 / 0
V2	15x40	0 / 0
V3	15x40	0 / 0
V4	15x30	-10 / -10
V5	15x40	0 / 0

Características dos materiais		
fc	Ecs	
(kgf/cm²)	(kgf/cm²)	
250	241500	

Dimensão máxima do agregado = 19 mm

Pilares		
Nome	Seção (cm)	Elevação (cm) / Nível (cm)
P1	15x25	0 / 0
P2	15x25	0 / 0
P3	15x25	0 / 0
P4	15x25	0 / 0
P5	15x25	0 / 0
P6	15x25	0 / 0
P7	15x25	0 / 0

Legenda dos pilares	
	Pilar que passa

OBS:

PREFEITURA MUNICIPAL DE DOUTOR PEDRINHO REFORMA E AMPLIAÇÃO DA UNIDADE DE EDUCAÇÃO INFANTIL CHAPEUZINHO VERMELHO Rua Navegantes, nº 54, Bairro Nova Rodeio, Doutor Pedrinho-SC DATA: Setembro/2021 ARQUIVO: Dr.Pedrinho.DWG FOLHA:		ASS. PROPRIETARIO (g) PREFEITURA MUNICIPAL DE DOUTOR PEDRINHO CNPJ: 79.373.775/0001-62	ASS. RESPONSÁVEL TÉCNICO FERRARI ARQUITETURA E ENGENHARIA CNPJ: 281722884/0001-00	INSS PREFEITURA:
 Ferrari Arquitetura & Engenharia (47) 98402.7570 / 5394.1894		Forma do pavimento Baldrame (Nível 0) - LAVANDERIA / DEPÓSITO -		
ESCALA: 1/50		PROJETO		

# ESTRUTURAL

02  
07