


NAO E PERMITIDO ALTERAR OU MODIFICAR ESTE PROJETO SEM AUTORIZACAO DO AUTOR. LEI DE REGULAMENTO DIREITO AUTORAL N- 9.610/98.

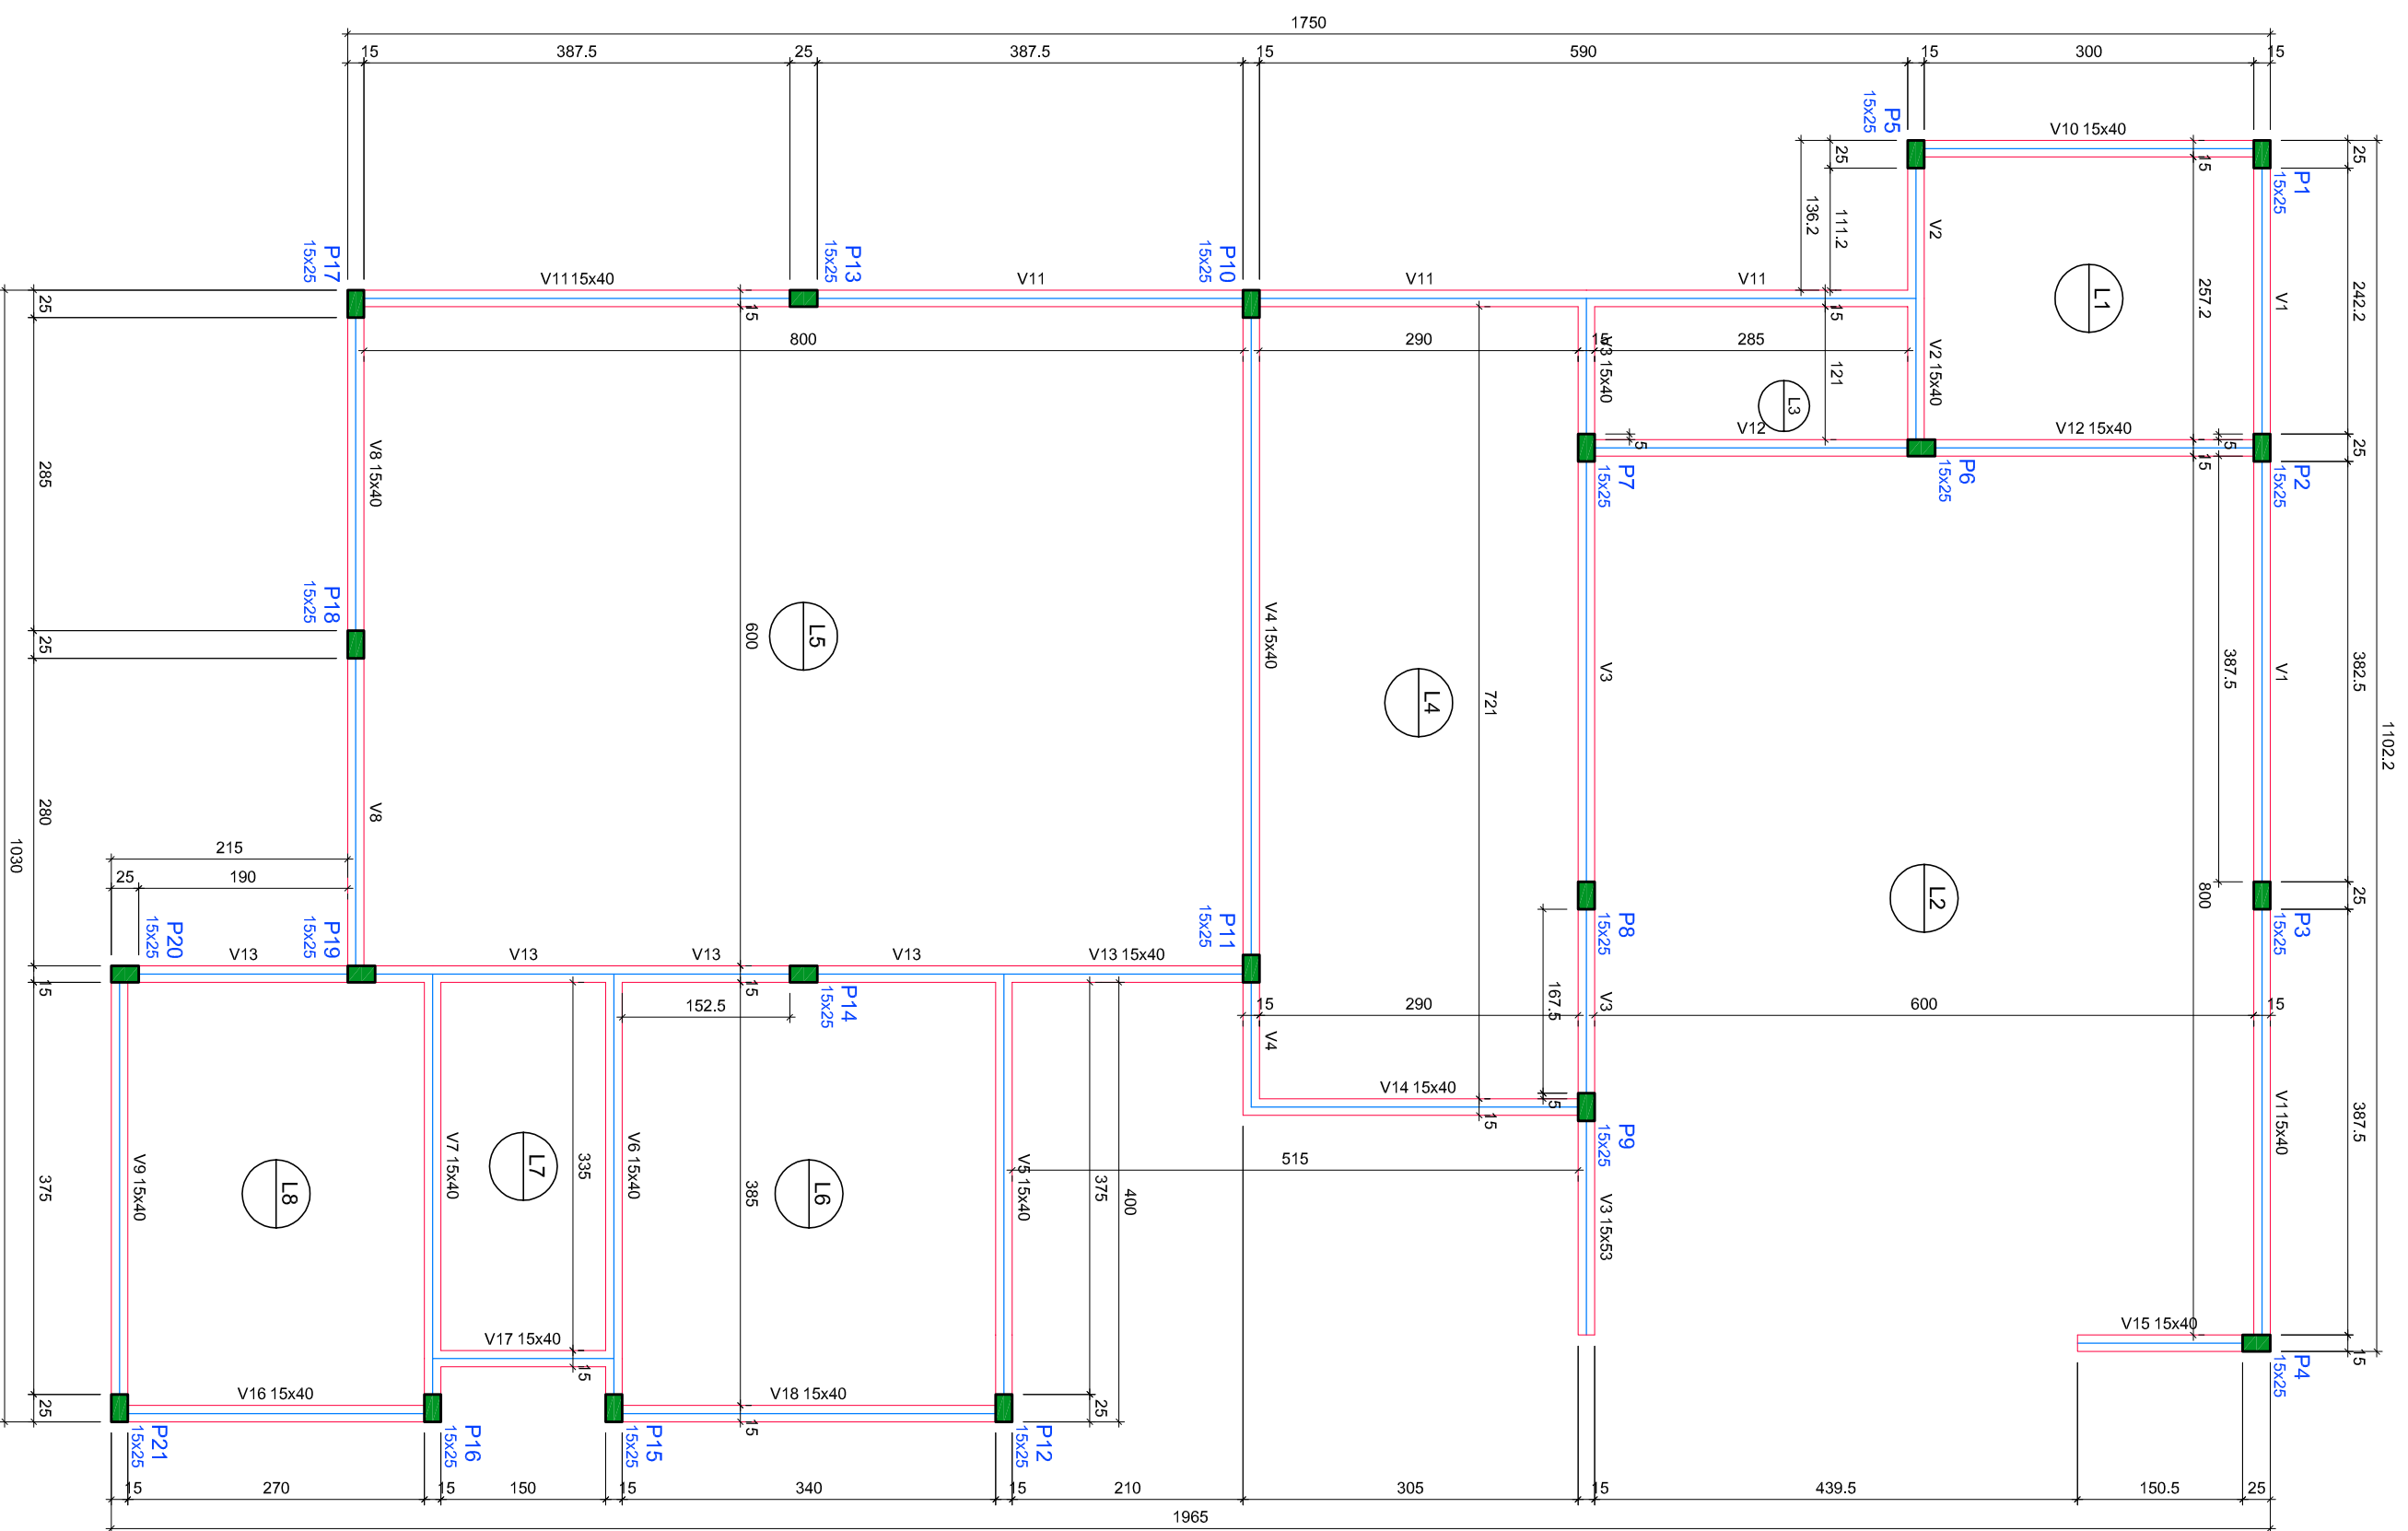

Forma do pavimento Cobertura (Nível 282)

escala 1:50

Nome	Seção	Elevação (cm)	Nível (cm)
V1	15x40	0	282
V2	15x40	0	282
V3	15x40	0	282
V4	15x40	0	282
V5	15x40	0	282
V6	15x40	0	282
V7	15x40	0	282
V8	15x40	0	282
V9	15x40	0	282
V10	15x40	0	282
V11	15x40	0	282
V12	15x40	0	282
V13	15x40	0	282
V14	15x40	0	282
V15	15x40	0	282
V16	15x40	0	282
V17	15x40	0	282
V18	15x40	0	282

Nome	Seção	Elevação (cm)	Nível (cm)
P1	15x25	0	282
P2	15x25	0	282
P3	15x25	0	282
P4	15x25	0	282
P5	15x25	0	282
P6	15x25	0	282
P7	15x25	0	282
P8	15x25	0	282
P9	15x25	0	282
P10	15x25	0	282
P11	15x25	0	282
P12	15x25	0	282
P13	15x25	0	282
P14	15x25	0	282
P15	15x25	0	282
P16	15x25	0	282
P17	15x25	0	282
P18	15x25	0	282
P19	15x25	0	282
P20	15x25	0	282
P21	15x25	0	282

Legenda dos pilares
 Pilar que ocorre

OBS:

<p>PROPRIETARIO (a)</p> <p>PREFEITURA MUNICIPAL DE DOUTOR PEDRINHO</p> <p>CNPJ: 79.373.775/0001-42</p>		<p>ASS. RESPONSÁVEL TÉCNICO</p> <p>FERRARI ARQUITETURA E ENGENHARIA</p> <p>CNPJ: 26.722.884/0001-00</p>	
<p>PROFESSOR</p>		<p>PROJETO</p>	
<p>REFORMA E AMPLIAÇÃO DA UNIDADE DE EDUCAÇÃO INFANTIL C/PR. ELISABETH FERREIRO</p>		<p>ESCALA 1/50</p> <p>DATA Setembro/2021</p> <p>ARQUIVO D:\Ferrari\DWG</p> <p>FOLHA</p>	
<p>PREFEITURA MUNICIPAL DE DOUTOR PEDRINHO</p>		<p>06</p>	
<p>Forma do pavimento Baldrame (Nível 0)</p>		<p>07</p>	



Rua Navegantes, nº 54, Bairro Novo Roddeio,
 Doutor Pedrinho-SC

ESTRUTURAL