




REBAIXO PARA PEDESTRE

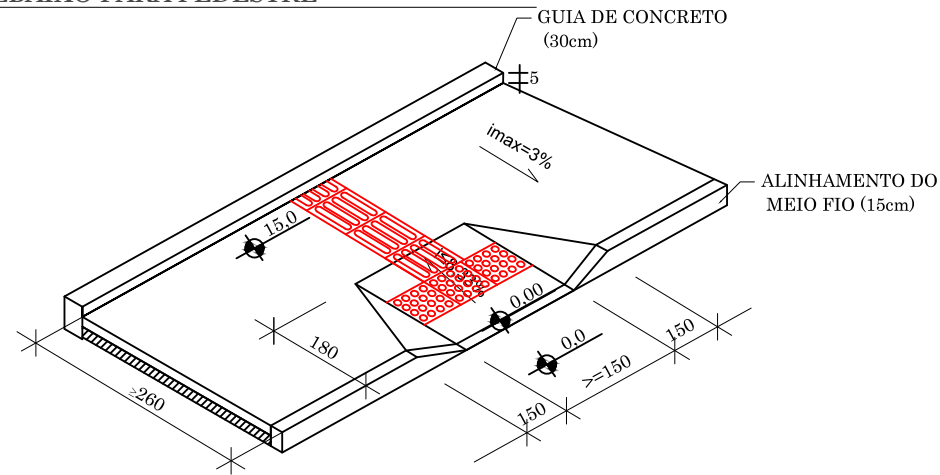

REBAIXO VEICULAR

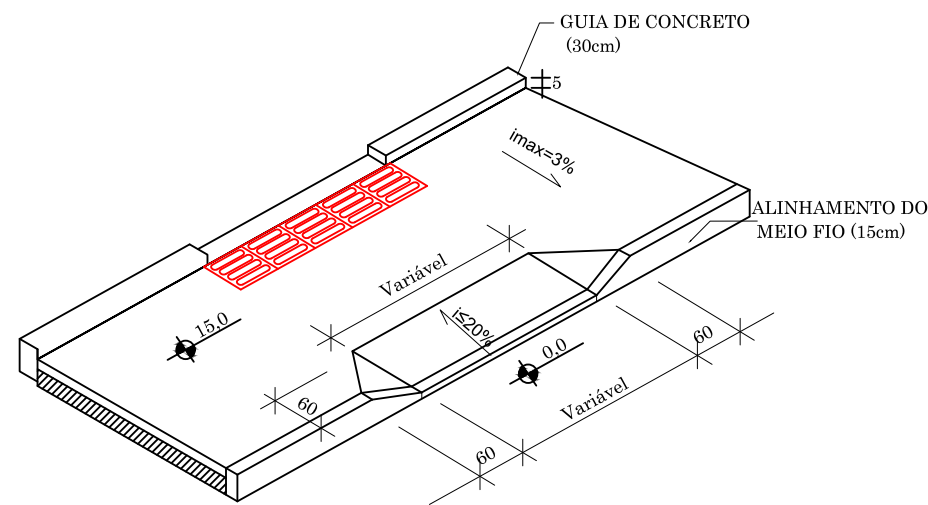


GUIA DE CONTENÇÃO

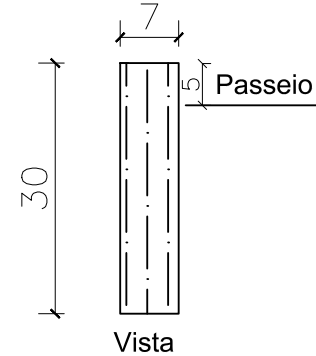

CONSUMO MÉDIO POR METRO LINEAR		
ESCAVAÇÃO (m ²)	CONCRETO 150x150x30 (m ³)	FORMA (m ²)
0,021	0,021	0,60

MEIO FIO

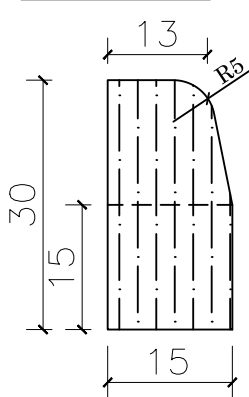

Vista



R: Marechal Deodoro da Fonseca, 1646
Bairro Nações | Timbó | Santa Catarina

47 3380 1722 - 47 992125053
gtsengenharias@gmail.com
@gtsengenharia

PAVIMENTAÇÃO ASFALTICA RUA FRITZ DONNER
Salto Donner
Doutor Pedrinho - SC

Autor do Projeto: SAMYS MARCEL GAULKE
Engenheiro Civil - CREA nº 137961-7

Assinatura:

Proprietário: MUNICÍPIO DE DOUTOR PEDRINHO
CNPJ: 79.373.775/0001-62

Assinatura:

Área: 4.111,54m² **Escala:** 1:500 **Revisão:** 00 **Data:** Outubro 2021

Especificação: DETALHAMENTO GEOMÉTRICO