


RUA ADERBAL RAMOS DA SILVA

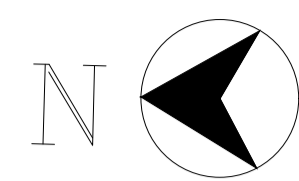


Legenda	
	Entrada de serviço
	Quadro de distribuição
	Quadro de medição
	POSTES
	P - POSTE
	REFLETORES

Cada Refletor existente tem 1.000W,
totalizando 28 refletores.

ÁREA = 63.695,92m²

RUA PIONEIROS

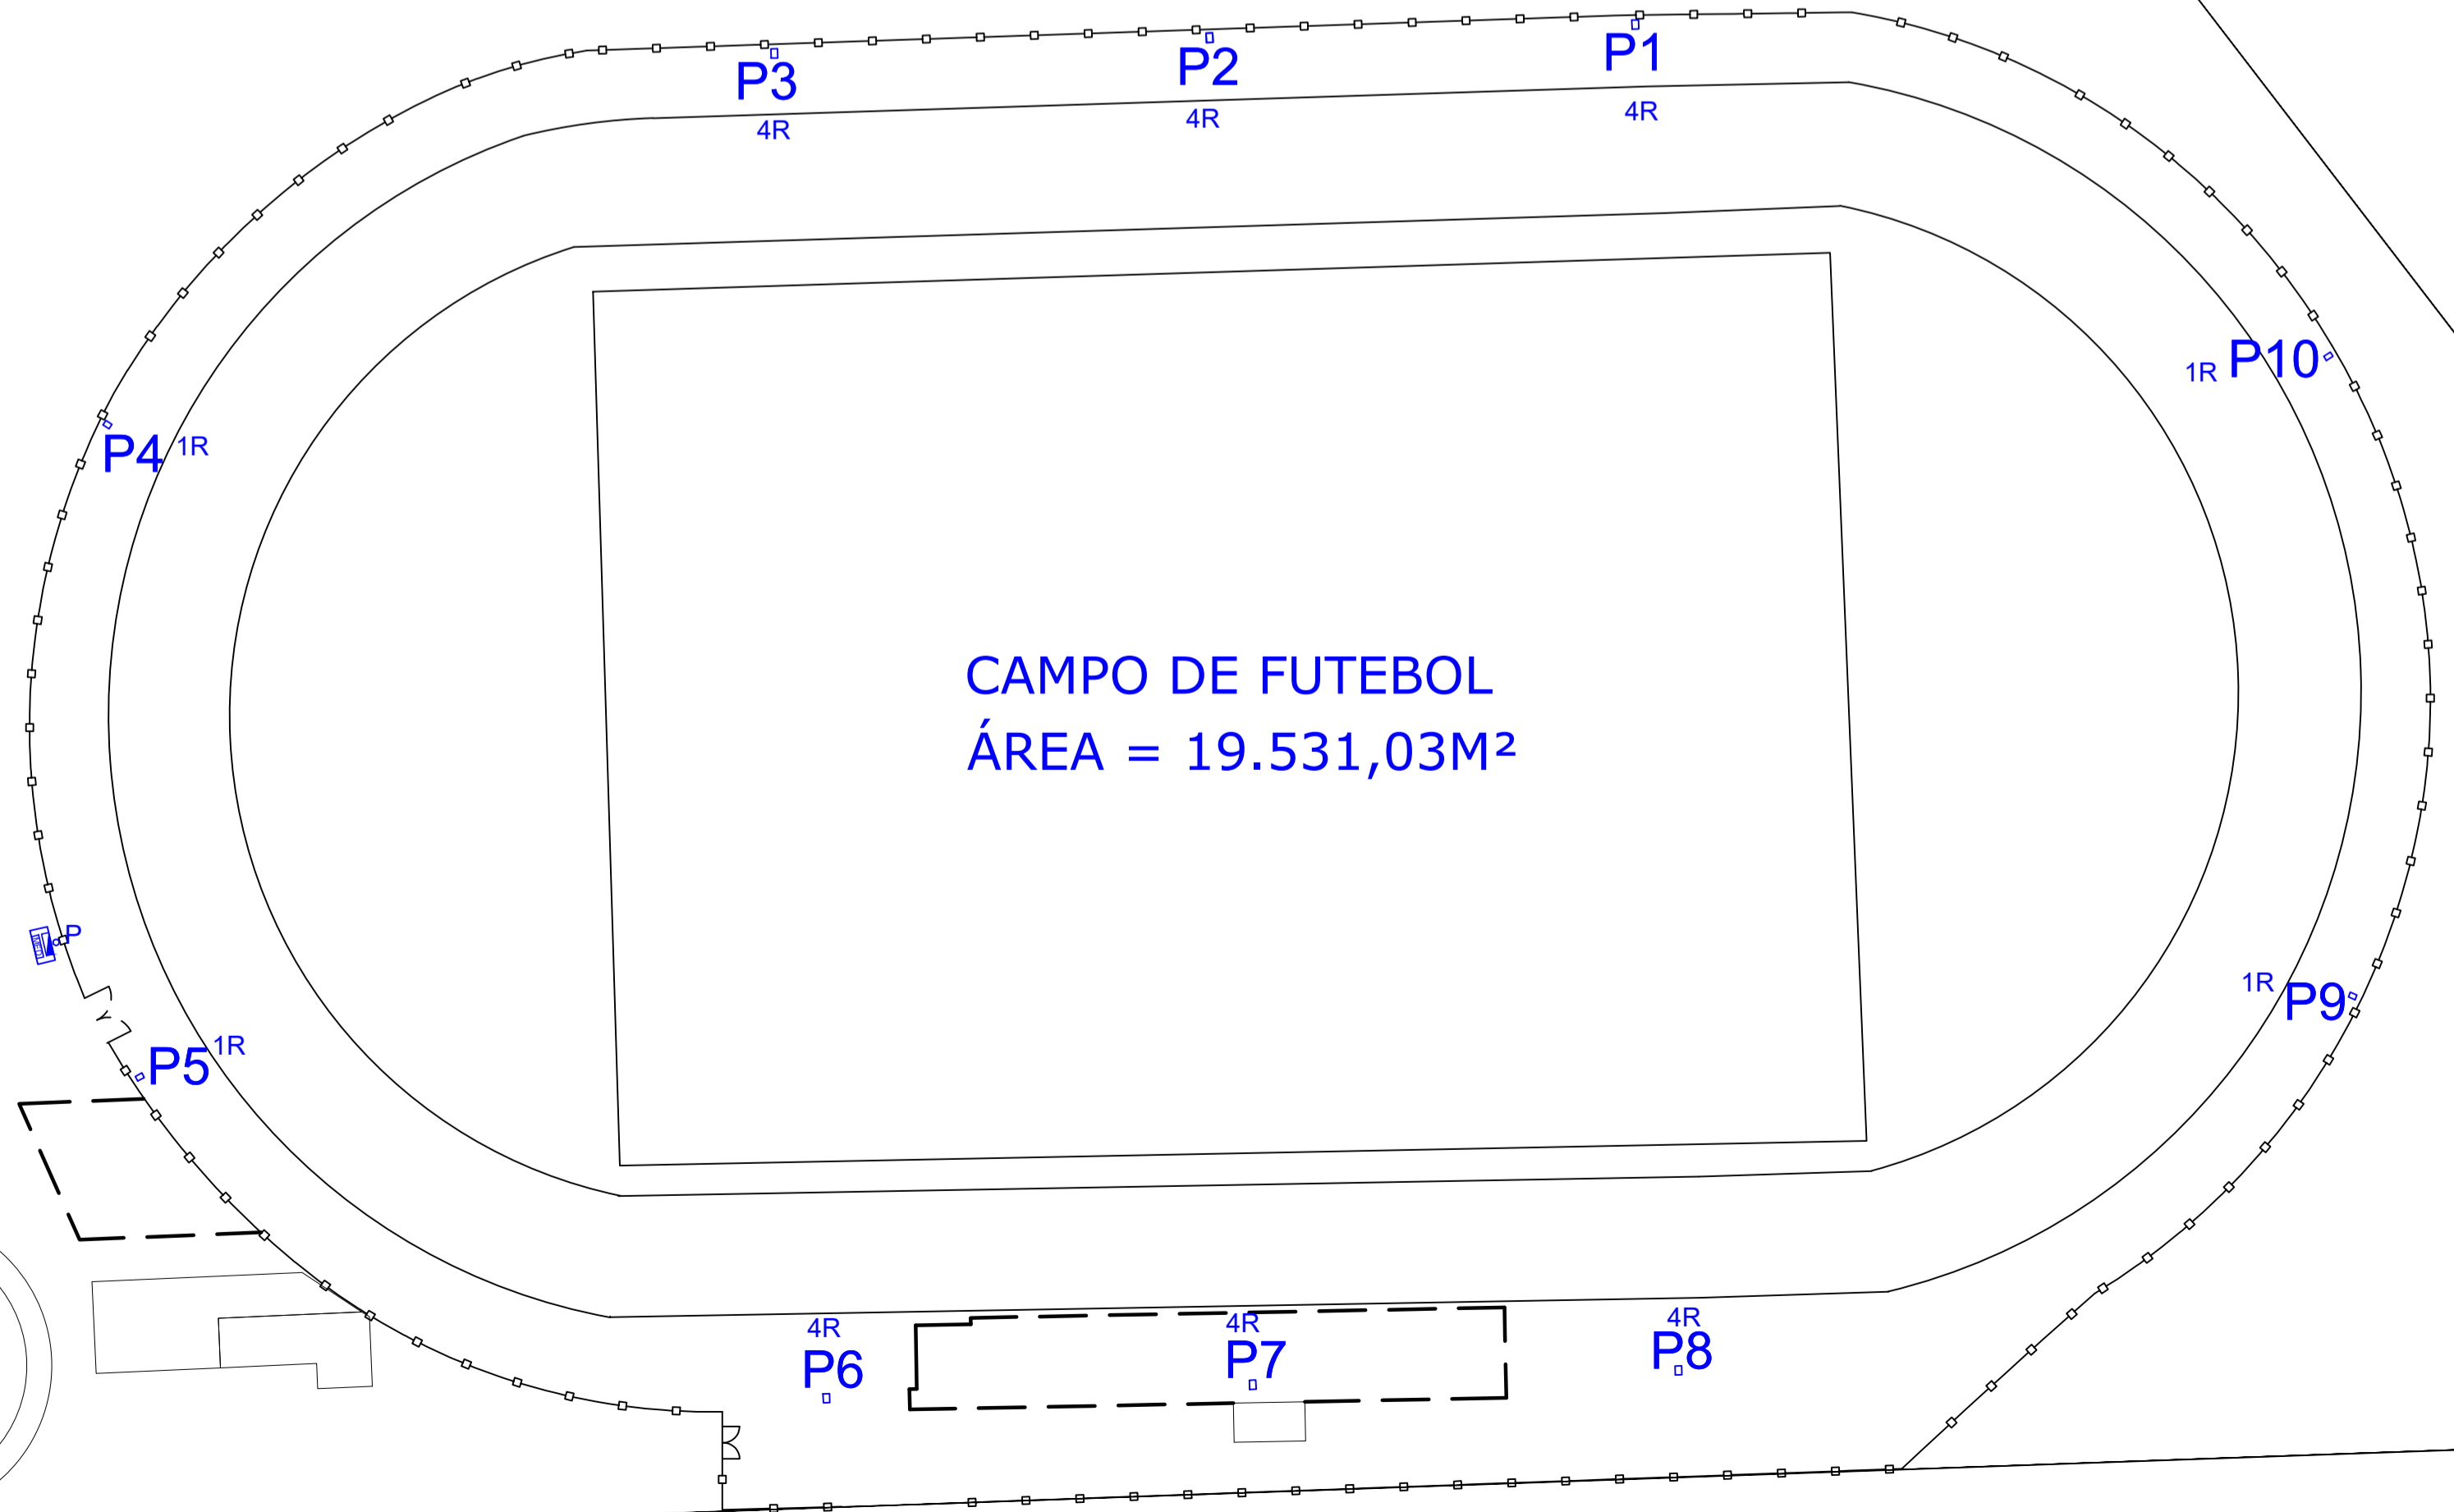

CAMPO DE FUTEBOL
ÁREA = 19.531,03M²

Observação: Verificar junto a Prefeitura o projeto elétrico executado, caso precise!

PROPRIETÁRIO	PREFEITURA MUNICIPAL DE DOUTOR PEDRINHO	
OBRA	ILUMINAÇÃO DE CAMPO DE FUTEBOL	
LOCAL	RUA PIONEIRO, CENTRO - DOUTOR PEDRINHO/SC	
PROJETO	ELÉTRICO	
REFERÊNCIAS	ÁREA TOTAL	19.531,03 M ²
ESCALA	DATA	RESPONSÁVEL TÉCNICO
1:500	MARÇO/2022	ENG. VANESSA C. DE SOUSA
		CREA-SC
		81.075-5

FOLHA

01 /03

VISTO

PLANTA EXISTENTE