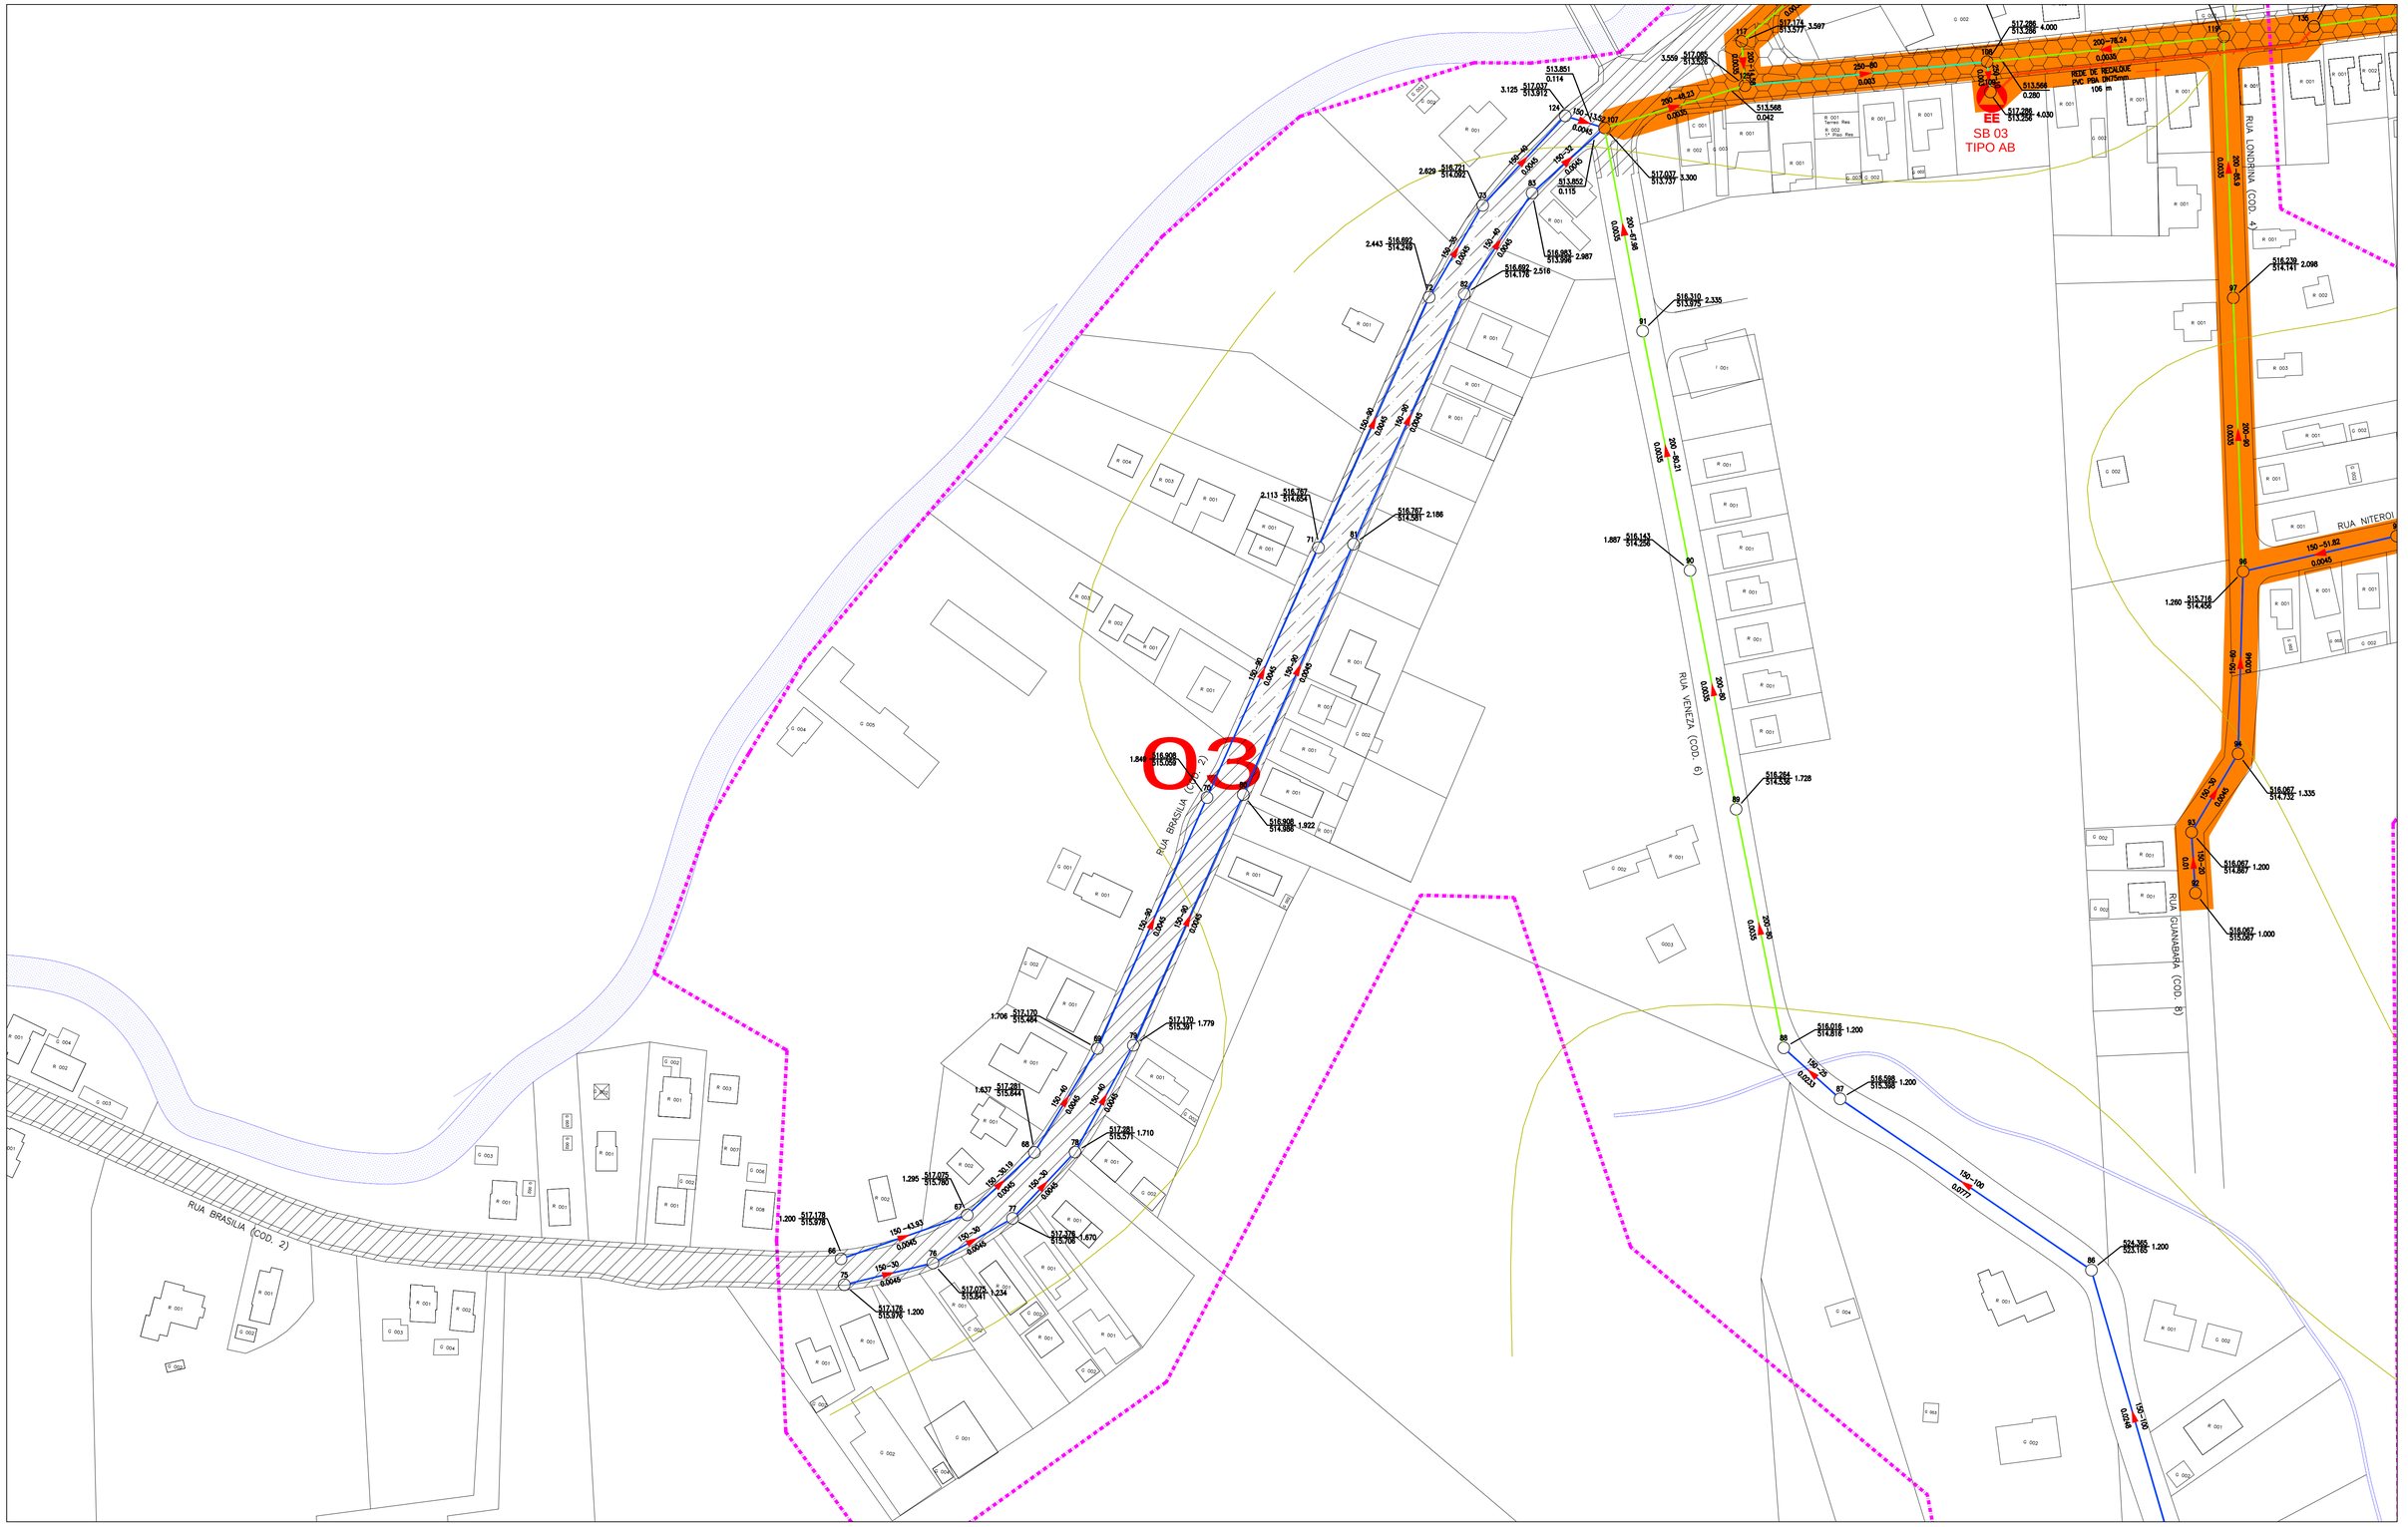

CONVENÇÕES

- LAJOTA
- PARALELEPIPEDO
- PAVIMENTAÇÃO ASFÁLTICA
- NÃO PAVIMENTADA
- CADASTRO
- E.T.E. – ESTAÇÃO DE TRATAMENTO DE ESGOTOS
- 2ª ETAPA DE IMPLANTAÇÃO

CONVENÇÕES REDE:

- PVC D=150mm
- PVC D=200mm
- PVC D=250mm
- PVC D=300mm
- REDE DE RECALQUE / EMISSÁRIO
- LIMITE SUB-BACIAS
- ETE ETE ETE ESTAÇÃO ELEVATÓRIA

01 # – COMP. DA TUBULAÇÃO FLUXO – DECLIVIDADE — Nº PV — # – COMP. DA TUBULAÇÃO FLUXO – DECLIVIDADE

COTA TERRENO / COTA SOLEIRA — PROFUNDIDADE PV

OBSERVAÇÕES:
1. A INSTALAÇÃO DAS REDES SERÁ NA PISTA, DISTANDO DO MEIO FIO UM TERÇO DO CABARITO DA VIA. A INSTALAÇÃO EVENTUAL DE REDES NO PASSEIO SERÁ INDICADA NO PROJETO.
2. QUANDO O PROJETO INDICAR DUAS REDES NA MESMA VIA, ELAS SERÃO EXECUTADAS UMA EM CADA LADO DO PASSEIO OU DA VIA, DISTANDO 0,70m DO MEIO FIO, CONFORME A FACILIDADE DE EXECUÇÃO NO LOCAL.

NORTE

ARTICULAÇÕES

					1	2			
					3	4	5		
					6	7	8	9	
								10	

Nº	REVISÃO	DATA	EXEC. POR	VERIF. POR	APROV. POR
EMI	EMISSÃO INICIAL - HABITARK ENGENHARIA	ABR/2008	RNO	RLO	FRR
R01	REVISÃO 01 - HABITARK ENGENHARIA	FEV/2009	RNO	RLO	FRR
R02	REVISÃO 02 - HABITARK ENGENHARIA	ABR/2010	RPB	HLG	FRR
R03	REVISÃO 03 - HABITARK ENGENHARIA	ABR/2011	AEN	FRR	FRR
R04	REVISÃO 04 - HABITARK ENGENHARIA	MAR/2012	AEN	FRR	FRR
R05	REVISÃO 05 - HABITARK ENGENHARIA	ABR/2013	AEN	RJS	FRR
R06	REVISÃO 06 - HABITARK ENGENHARIA	JUL/2013	TVZ	HLG	FRR

LOGOMARCA DA CONSULTORIA

habitark engenharia

RESPONSÁVEIS TÉCNICOS

FERNANDO R. DOS REIS — ENGENHEIRO CIVIL — CREA - SC Nº 47734-0

ADRIANA KUEHN — ENGENHEIRA CIVIL — CREA - SC Nº 41740-4

HABITARK ENGENHARIA LTDA.
RUA CLARA PEREIRA, 197
B. ITOUPAVA SECA - BLUMENAU - SC
CEP 89030-140
FONE/FAX (0xx47) 3033-9030 / 9983-4884
www.habitark.com.br
email - habitark@habitark.com.br

Prefeitura Municipal de Dr. Pedrinho - SC

SISTEMA: Secretaria Municipal de Planejamento

LOCALIDADE – MUNICÍPIO: DOUTOR PEDRINHO

SISTEMA DE ESGOTAMENTO SANITÁRIO - ETAPA 2

REDE COLETORA
BACIA A - CENTRO - RIO BENEDITO
PLANTA DE SERVIÇO - IMPLANTAÇÃO

PROJETO	VISTOS	DESENHO	DATA PROJETO	FOLHA Nº
ENGº FERNANDO DOS REIS		LING	ABR/2010	HI03
ESCALA		TOPOGRAFIA	DATA TOPOGRAFIA	
1/1.000		ÂNGULO ENGENHARIA	MAI/2008	