RUA SANTA CATARINA (COD. 13)
SB 02
TIPO A/B
TRAVESSIA AÉREA - VER DETALHE
REDE DE RECALQUE
PEAD PN6 DE 50mm
0,05 m

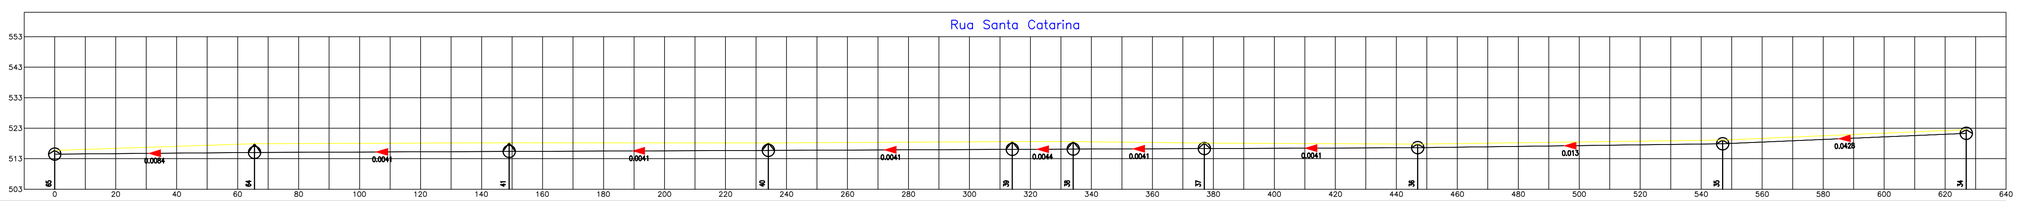
Rua Santa Catarina
553
543
533
523
513
503
0,0084
0,0041
0,0041
0,0041
0,0044
0,0041
0,0041
0,013
0,0428
0
20
40
60
80
100
120
140
160
180
200
220
240
260
280
300
320
340
360
380
400
420
440
460
480
500
520
540
560
580
600
620
640

| Estaca | | |