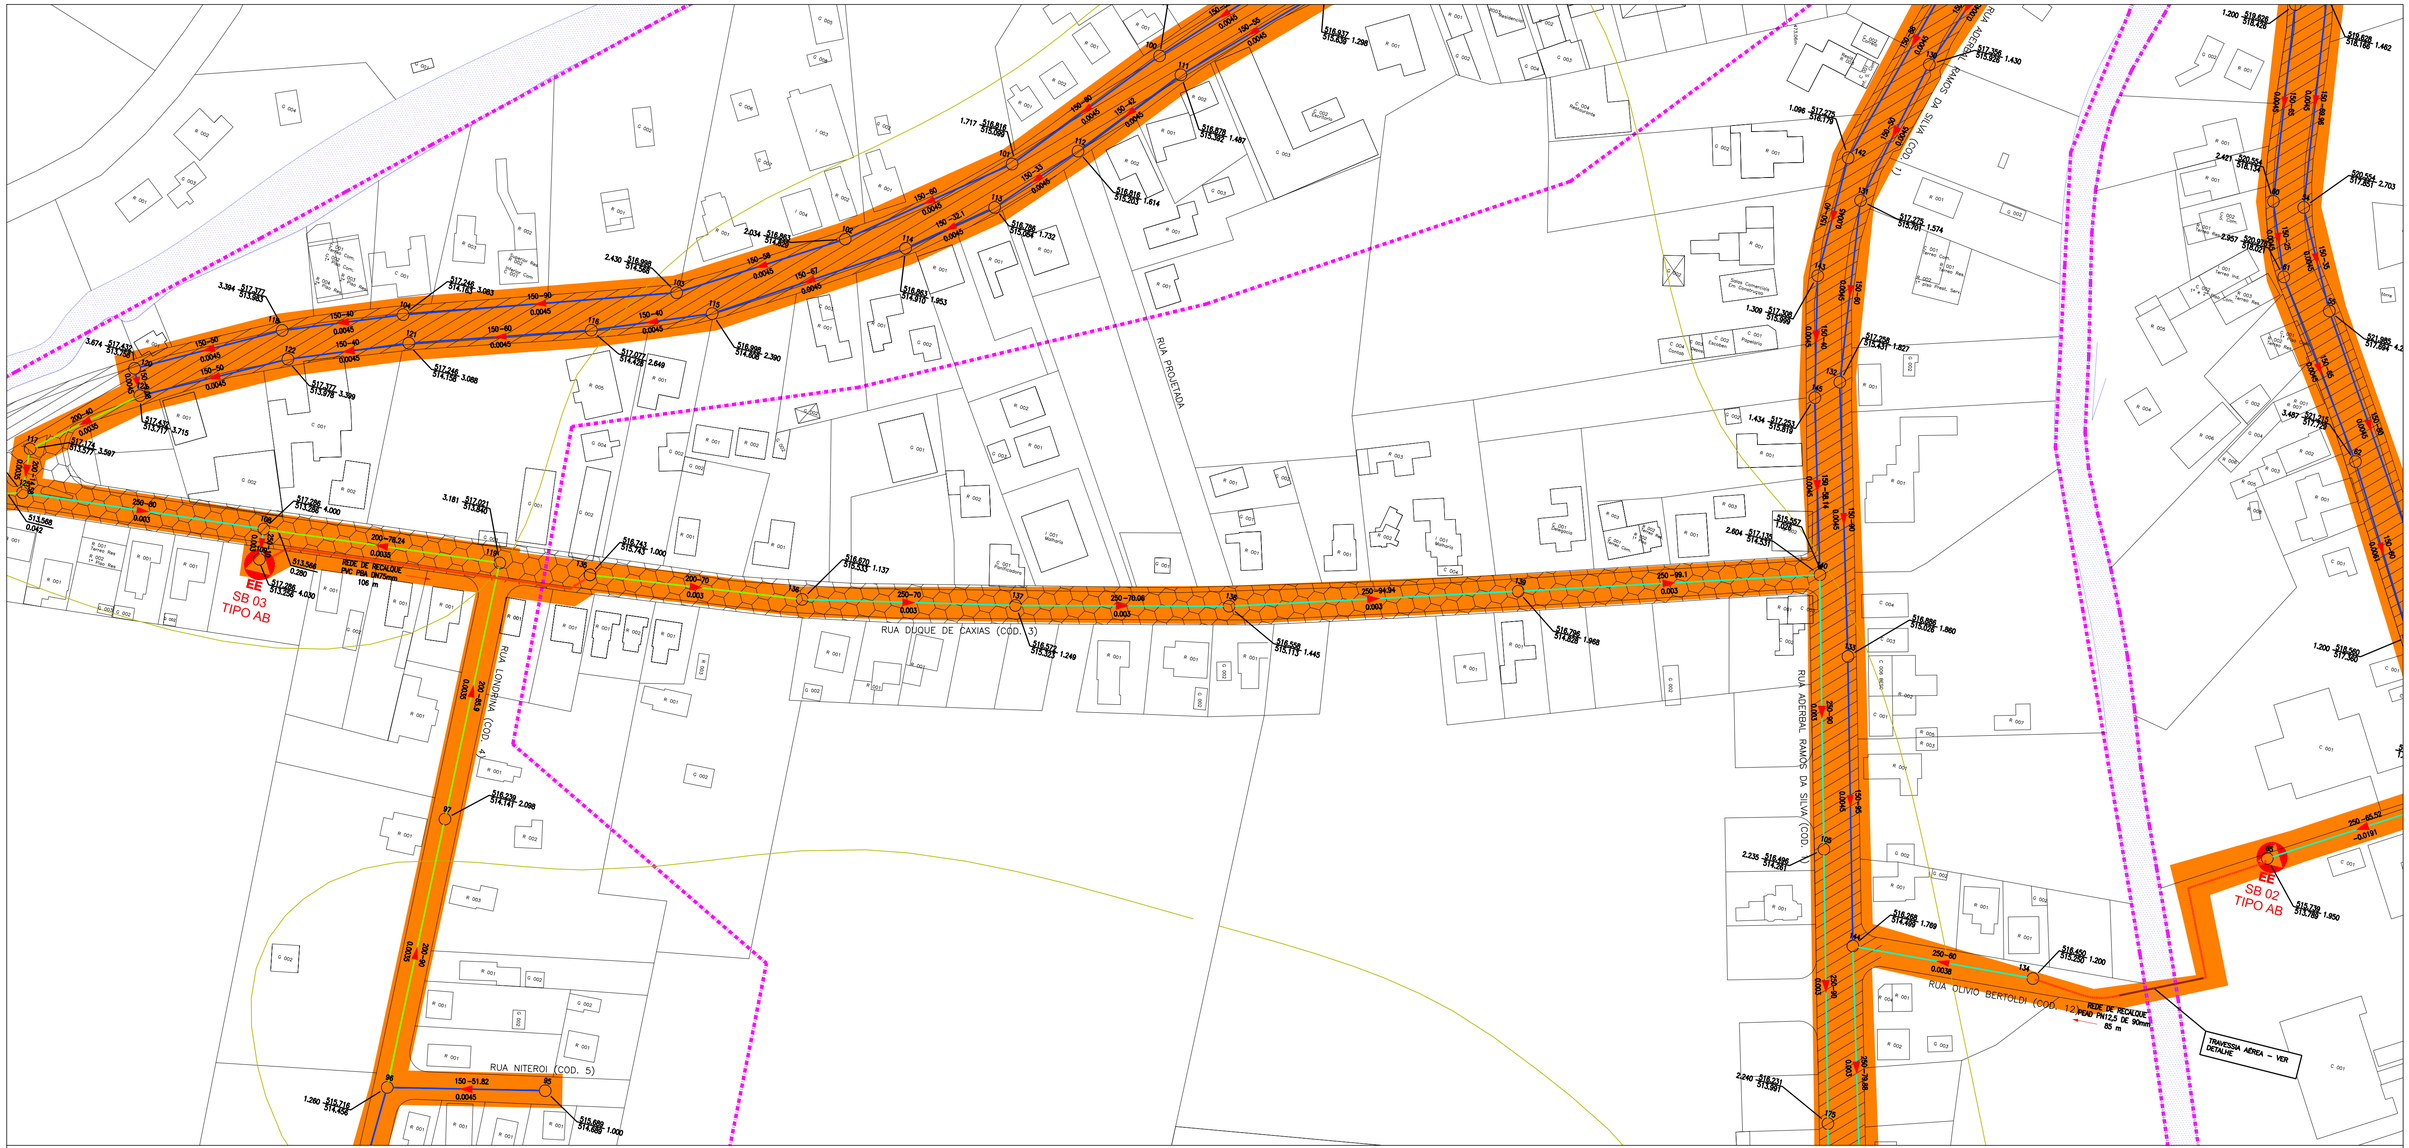
RUA DUQUE DE CAXIAS (COD. 3)
RUA PROJETADA
RUA LONTRINA (COD. 4)
RUA NITEROI (COD. 5)
RUA AGERAL RAMOS DA SILVA (COD. 1)
RUA OLIVIO BERTOLDI (COD. 12)
EE
SB 03
TIPO AB
EE
SB 02
TIPO AB
REDE DE RECALQUE
PEAD PN12,5 DE 90mm
106 m
REDE DE RECALQUE
PEAD PN12,5 DE 90mm
85 m
TRAVESSIA AÉREA – VER DETALHE

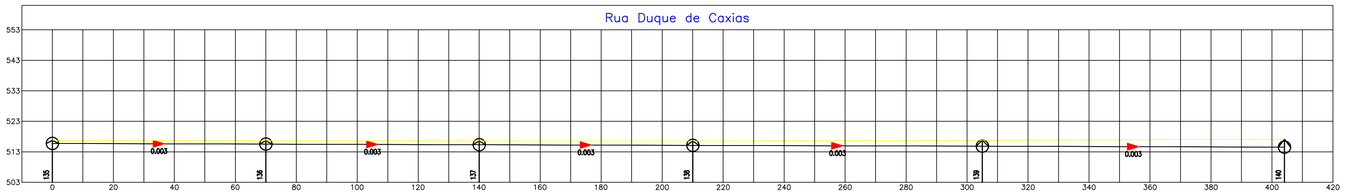
Rua Duque de Caxias
553
543
533
523
513
503
0.003
0
20
40
60
80
100
120
140
160
180
200
220
240
260
280
300
320
340
360
380
400
420

| Estaca | |
|---|---|---