

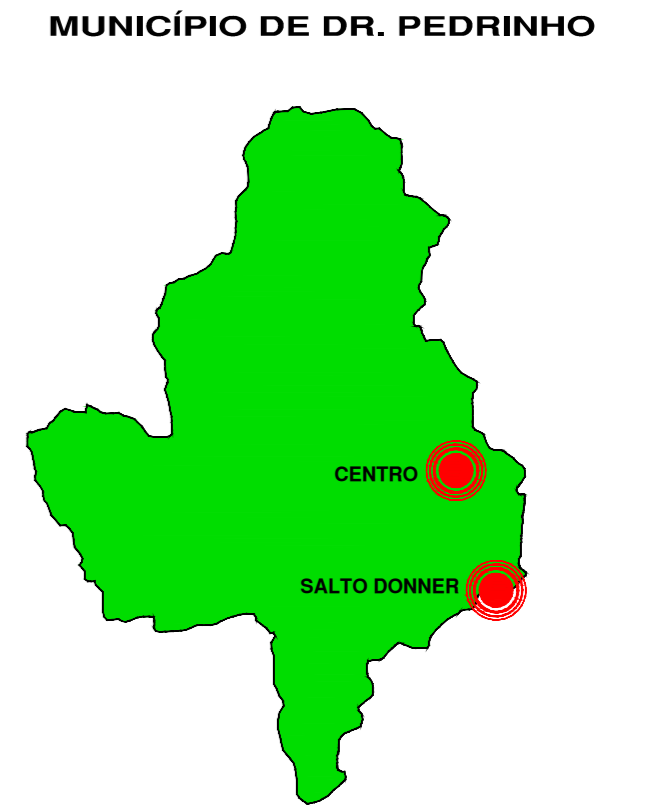


1 LOCALIZAÇÃO  
S/ ESC.

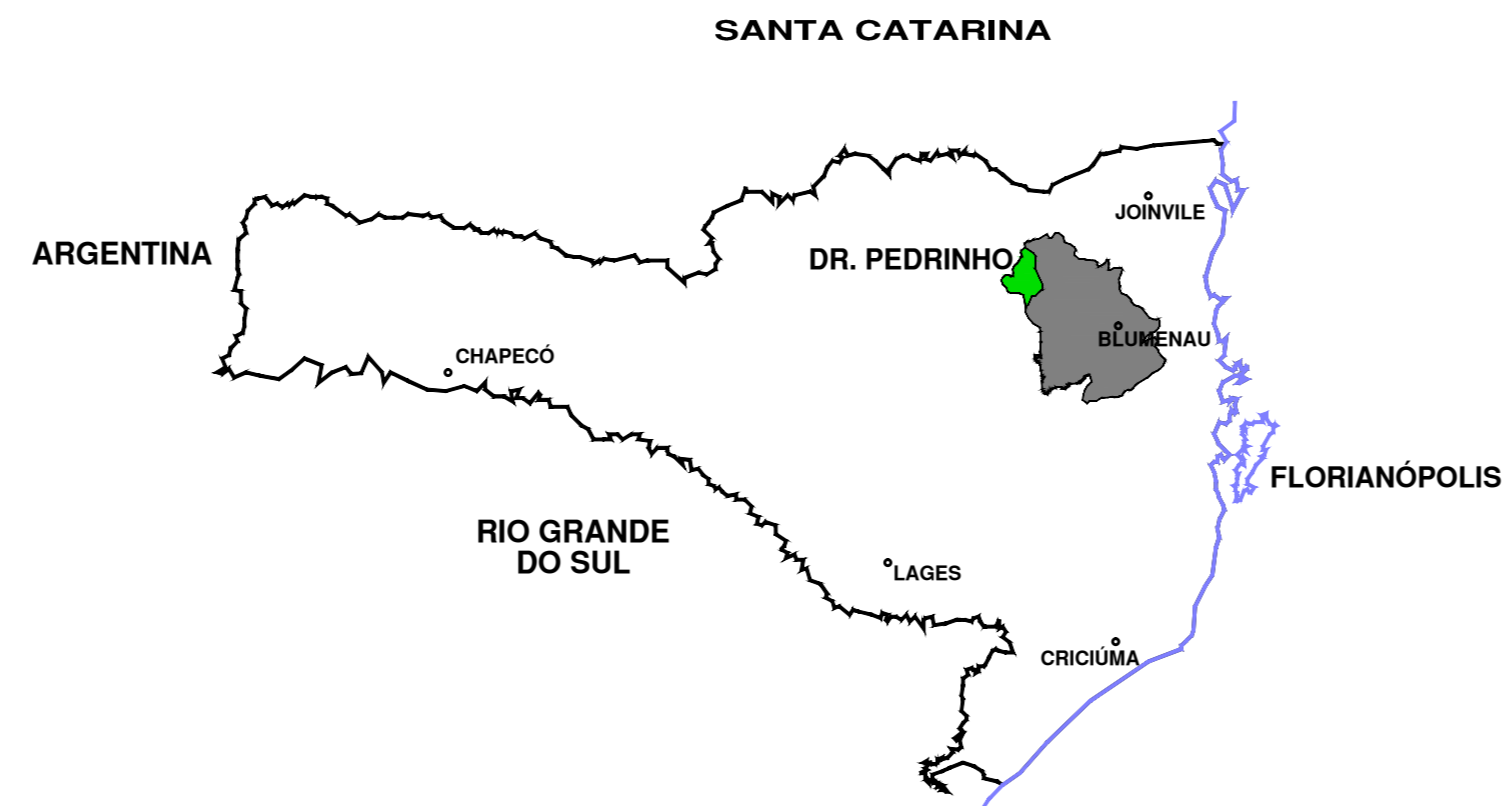


2 SITUAÇÃO  
ESC.: 1:12.000

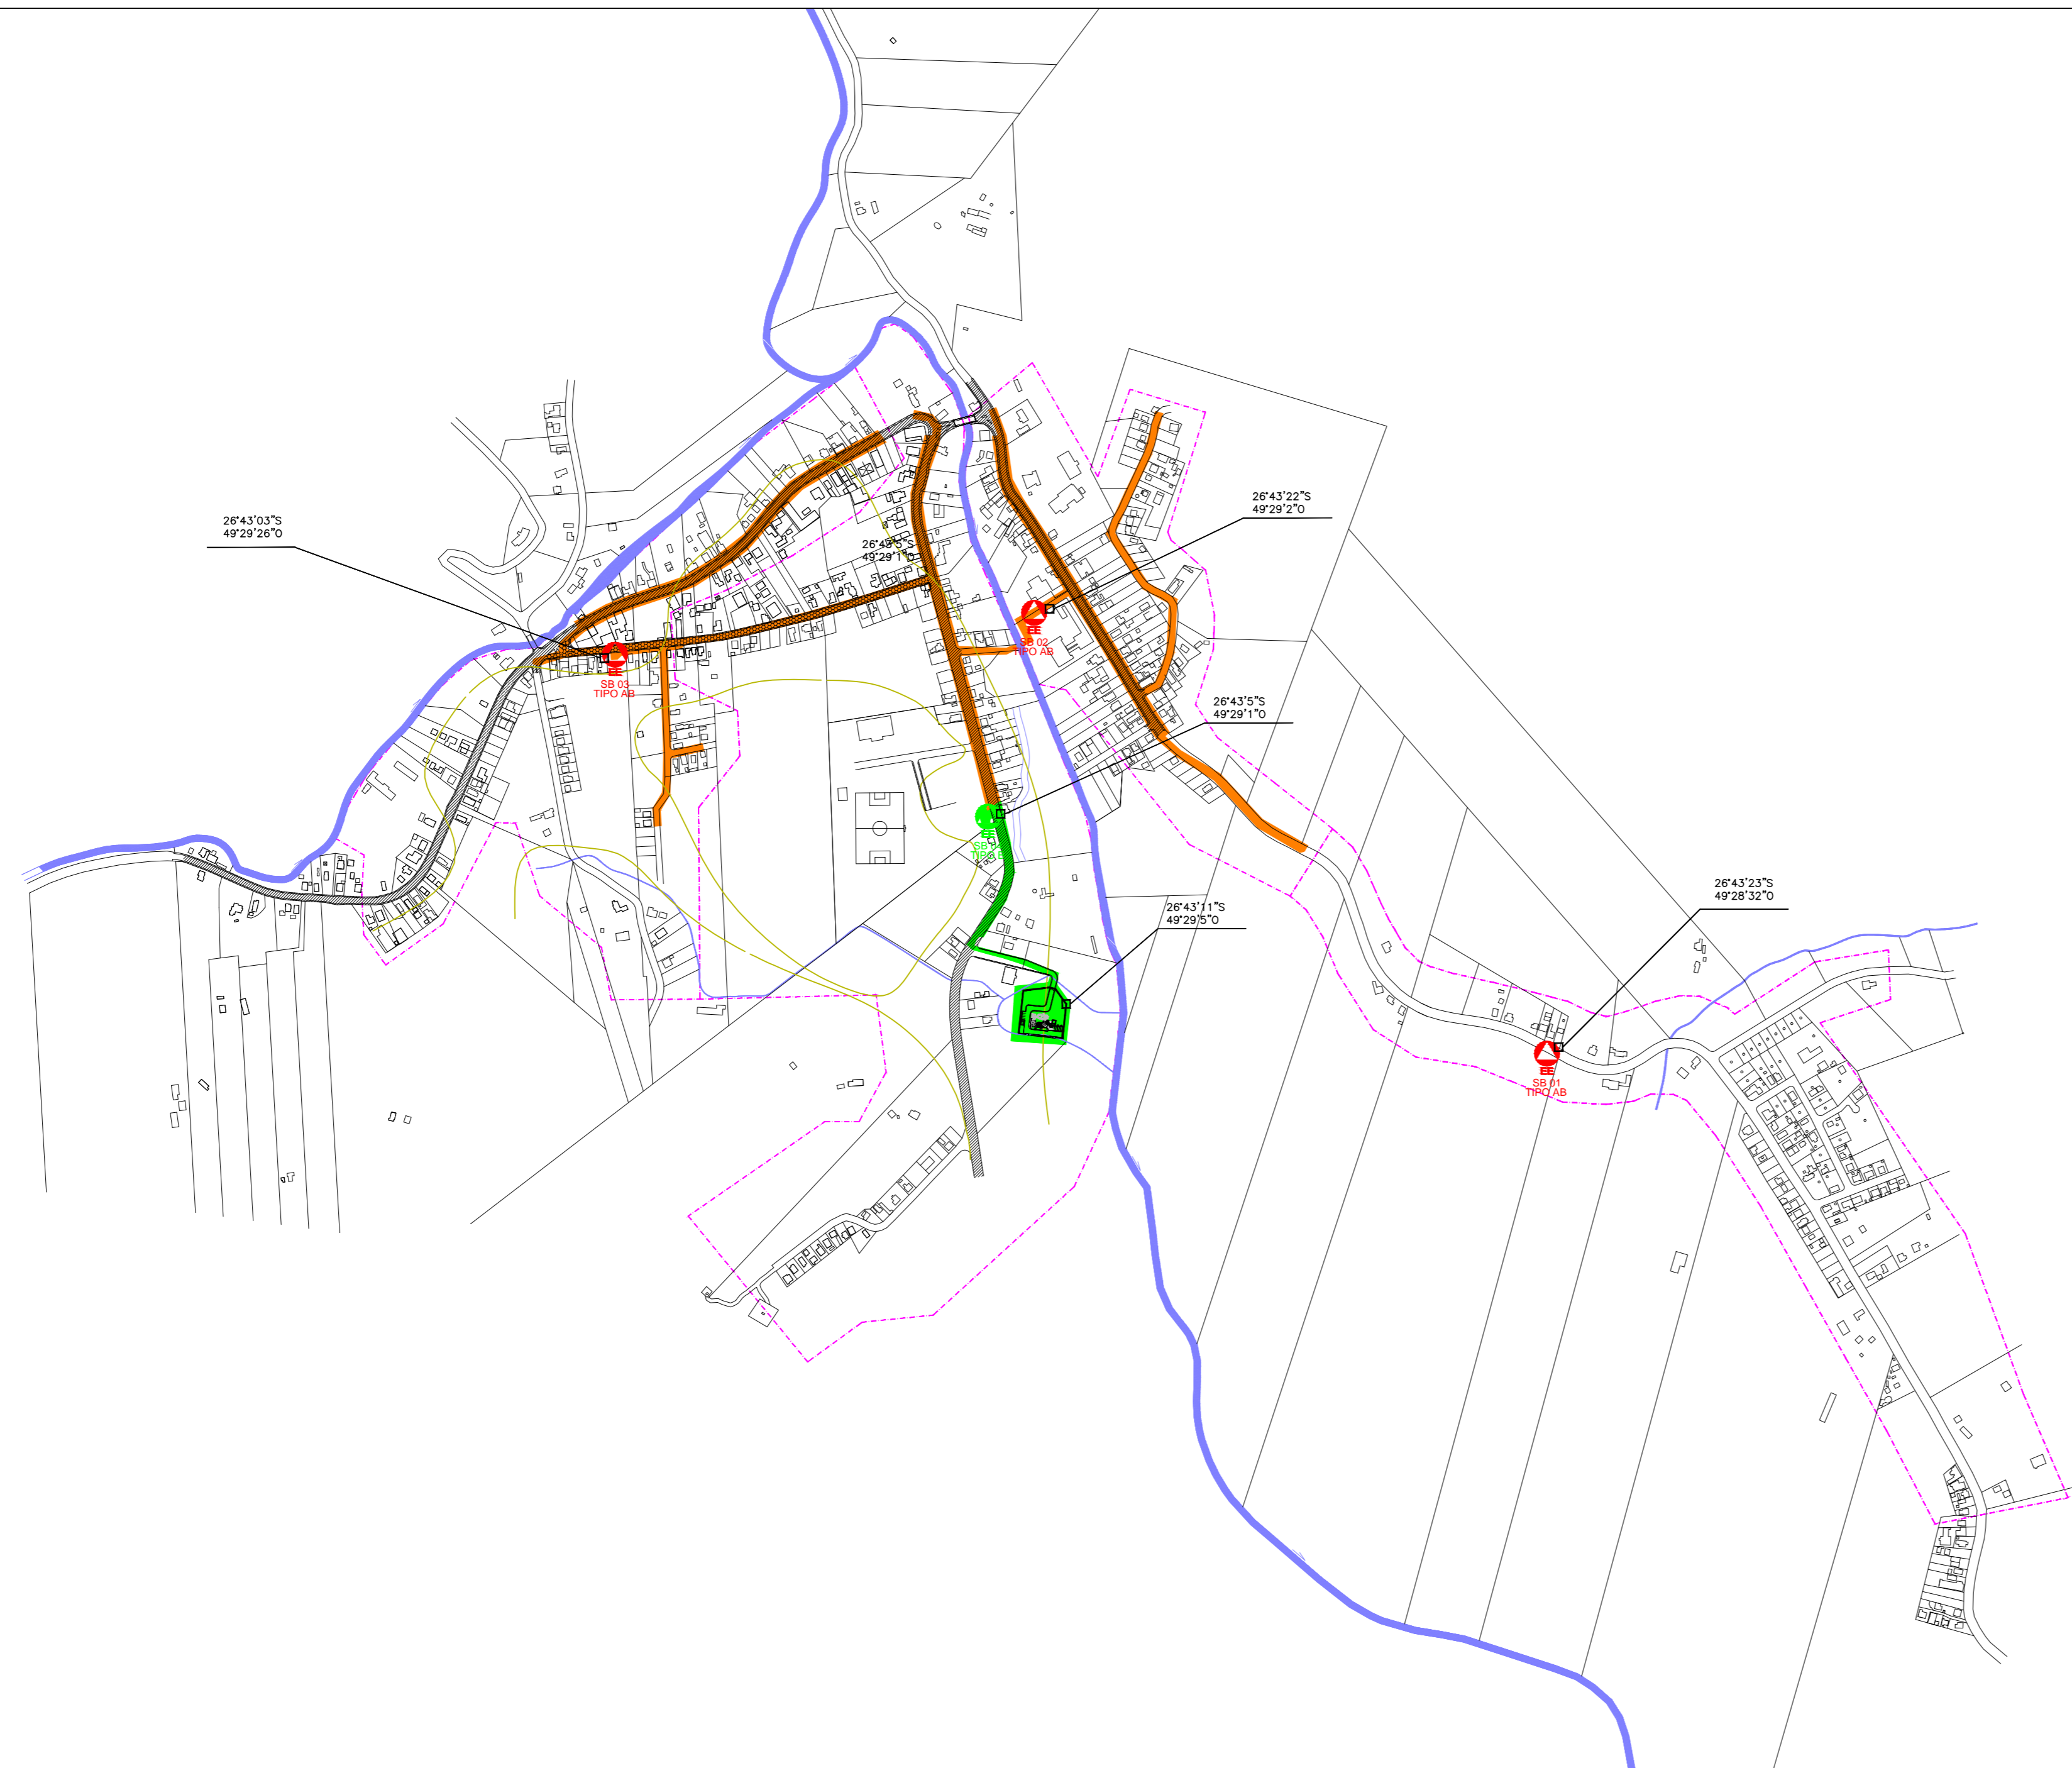


CONVENÇÕES

- E.T.E. - ESTAÇÃO DE TRATAMENTO DE ESGOTOS
- CADASTRO
- RUAS
- RIOS
- LAJOTA
- PAVIMENTAÇÃO ASFÁLTICA
- NÃO PAVIMENTADA
- 1) PREFEITURA MUNICIPAL
- 2) POLÍCIA CIVIL E MILITAR
- 3) UNIDADE SANITÁRIA
- 4) IGREJA CATÓLICA
- 5) COLÉGIO ESTADUAL
- 6) CELESC/CASAN
- LIMITE SUB-BACIAS
- ESTAÇÃO ELEVATÓRIA
- ESTAÇÃO ELEVATÓRIA IMPLANTADA
- 2ª ETAPA DE IMPLANTAÇÃO
- 1ª ETAPA EXECUTADA

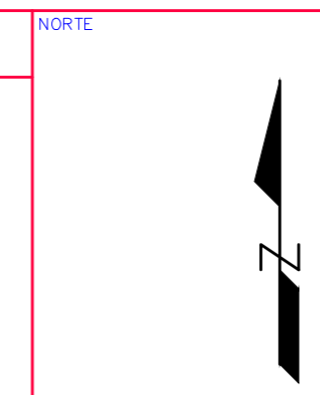

ARTICULAÇÕES

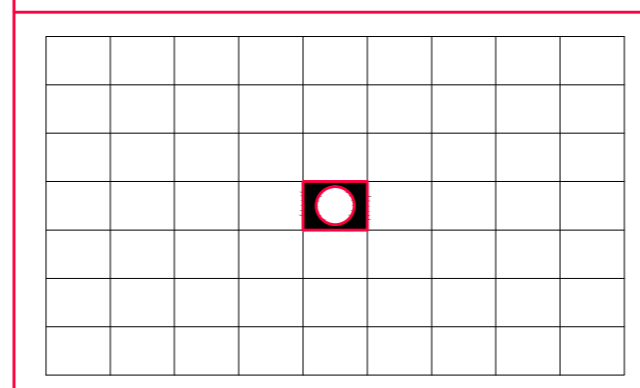

Nº	REVISÃO	DATA	EXEC. POR	VERIF. POR	APROV. POR
EMI	EMISSÃO INICIAL - HABITARK ENGENHARIA	ABR/2008	RNO	RLO	FRR
R01	REVISÃO 01 - HABITARK ENGENHARIA	FEV/2009	RNO	RLO	FRR
R02	REVISÃO 02 - HABITARK ENGENHARIA	ABR/2010	RPB	HLG	FRR
R03	REVISÃO 03 - HABITARK ENGENHARIA	JUL/2013	HLG	JMK	FRR
R04	REVISÃO 04 - HABITARK ENGENHARIA	JUL/2013	TVZ	HLG	FRR

**LOGOMARCA DA CONSULTORIA**

**HABITARK ENGENHARIA LTDA**  
RUA CLARA PERSSON, 107  
C/PO BOX 1-100

FERNANDO R. DOS REIS  
ENGENHEIRO CIVIL  
CREA - SC 41759-0

ADRIANA KUEHN  
ENGENHEIRA CIVIL  
CREA - SC 414184-4

RESPONSÁVEIS TÉCNICOS

PROJETO: ENQ. FERNANDO DOS REIS  
ESCALA: 1/4.000  
DATA: MAR/2008

FOLHA Nº: SI01

**Prefeitura Municipal de Dr. Pedrinho - SC**  
Secretaria Municipal de Planejamento  
DOUTOR PEDRINHO

SISTEMA DE ESGOTAMENTO SANITÁRIO - ETAPA 2  
**REDE COLETORA**  
BACIA A - CENTRO - RIO BENEDITO  
PLANTA DE LOCALIZAÇÃO E SITUAÇÃO

PROJETO: ENQ. FERNANDO DOS REIS  
ESCALA: 1/4.000  
DATA: MAR/2008

FOLHA Nº: SI01