



IMAGEM GOOGLE EARTH - LOCALIZAÇÃO

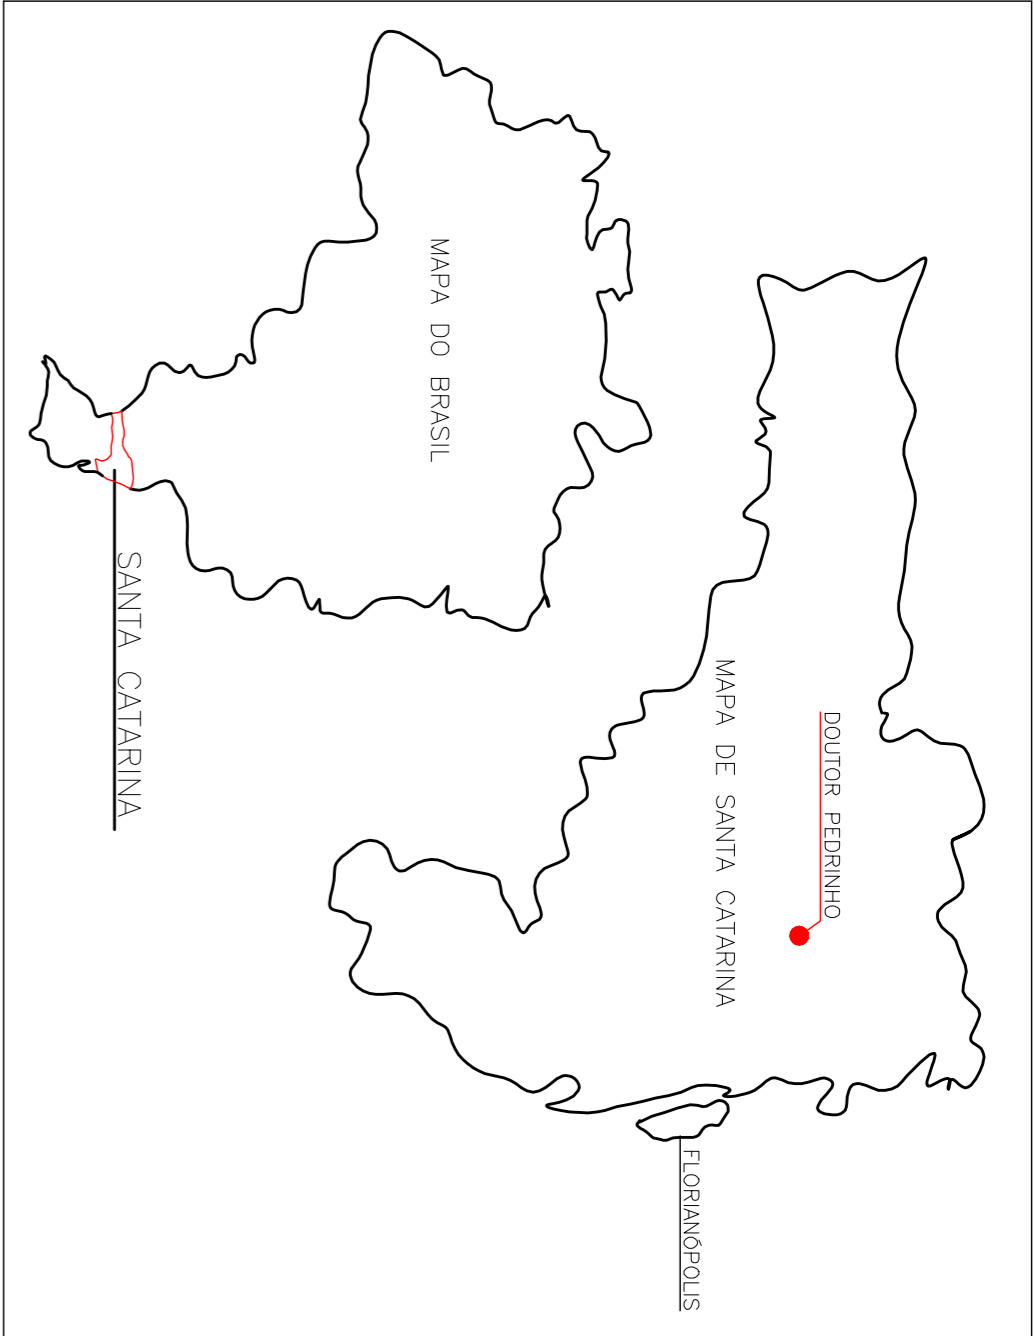

LAT. - 26°45'29.78"S
LONG. - 49°27'21.59"W

QUADRO DE ÁREAS

ÁREA DO PROJETO - INTERVENÇÃO	248,00 m ²
ÁREA DO TERRENO	14.375,00 m ²
ÁREA REVESTIDA COM PEDRA MIRACEMA	235,40 m ²
ÁREA DA BASE DA ESTRUTURA DO PORTAL	12,60 m ²

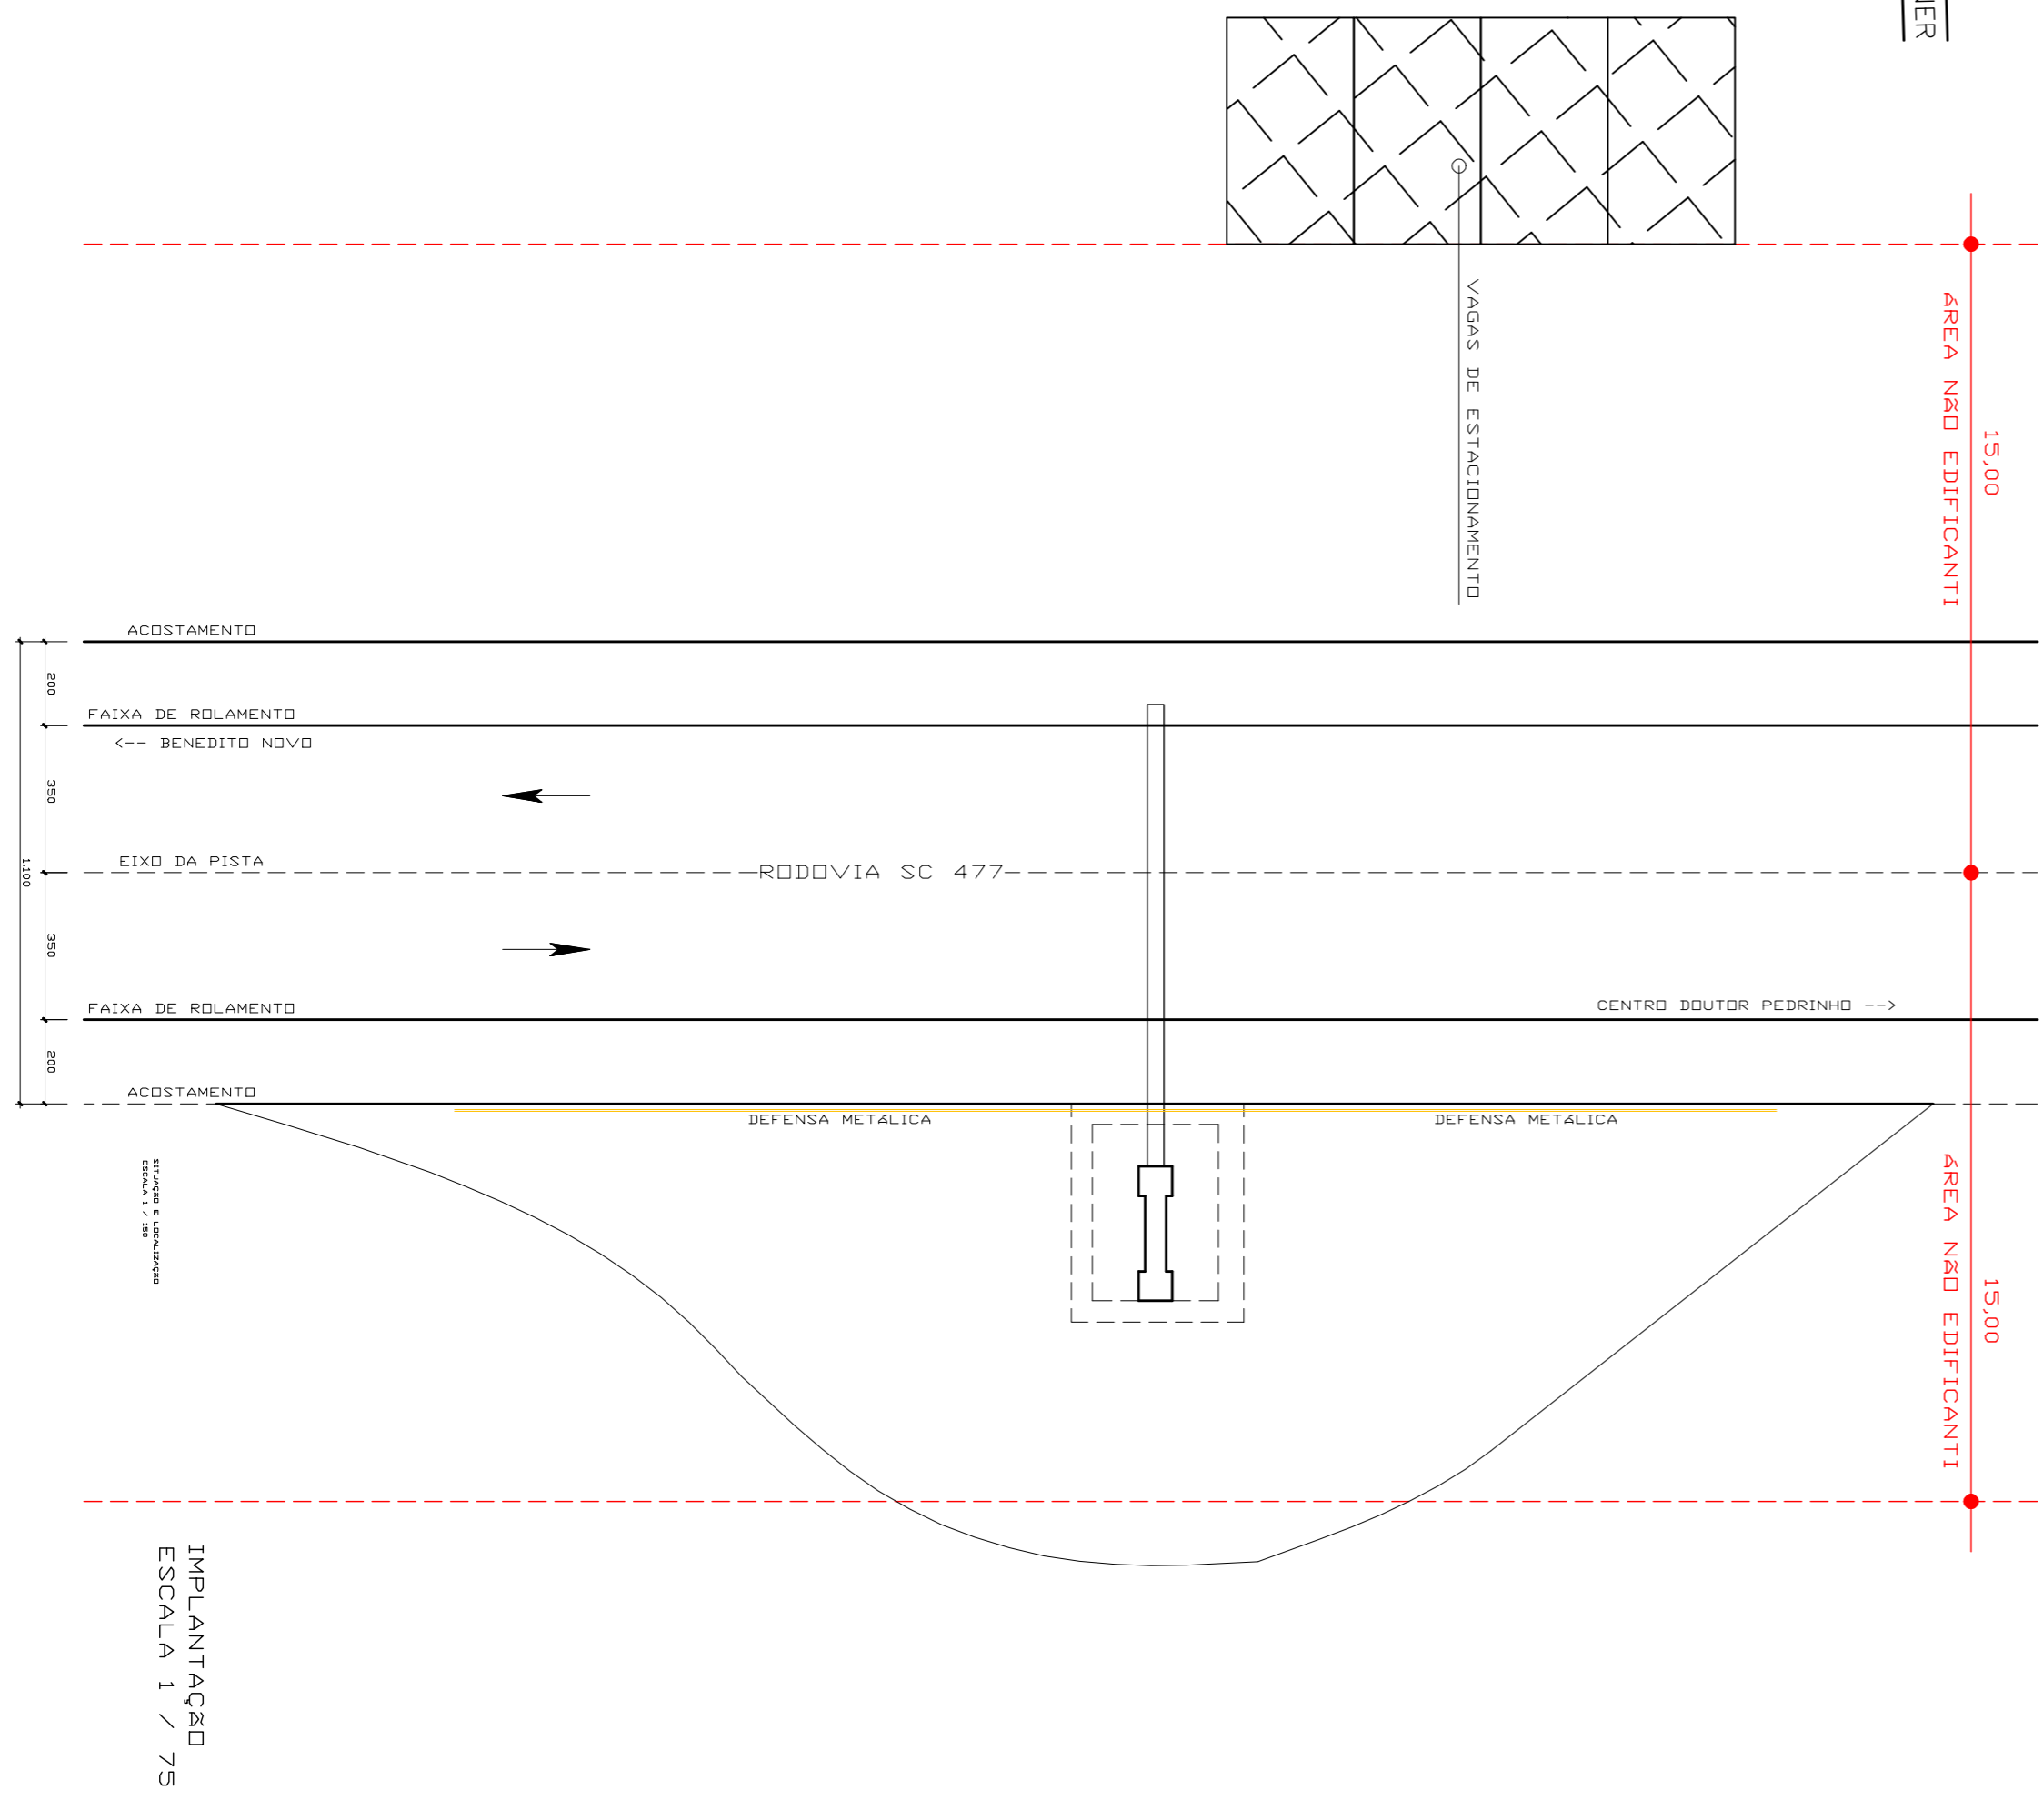

PROJETAÇÃO		PROJETO	
PORTAL TURÍSTICO - DOUTOR PEDRINHO SC			
PREFEITURA MUNICIPAL DE DOUTOR PEDRINHO			
DESCRIÇÃO			
PROJETO ARQUITETÔNICO			
ENFERÇO			
RODOVIA SC-477 - DOUTOR PEDRINHO/SC			
PROJETO	ESCALA	DATA	
-SITUAÇÃO E LOCALIZAÇÃO	INDICADA	01/12/2014	
	ÁREA DO PROJETO	FOLHA	
	248,00 m ²	02 / 10	
ART DE PROJ E ORÇ - 5193403-3 E 52221854-1	RES. TEC.		
ASS DO PROJ			
NORONHA E TERRA ENGENHARIA LTDA			

LOCALIZAÇÃO
ESCALA SEM ESCALA