


— SOLDO NATURAL

— ROCHA - CONFORME LAUDO

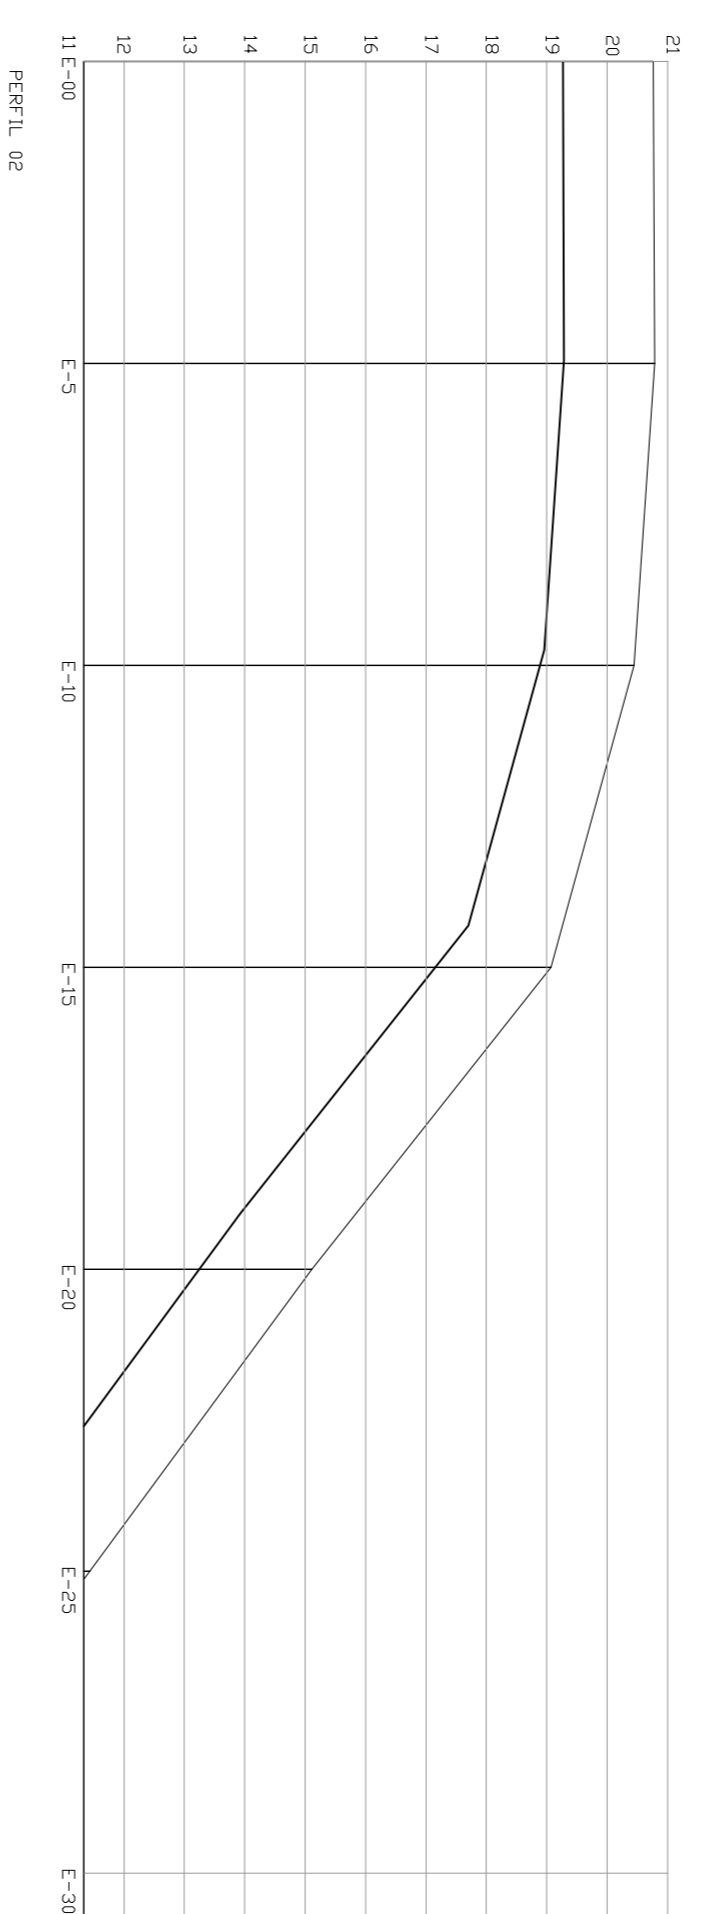

<b>PORTAL TURÍSTICO - DOUTOR PEDRINHO SC</b> <b>PREFEITURA MUNICIPAL DE DOUTOR PEDRINHO</b> <b>PROJETO ARQUITETÔNICO</b>	
PROPRIETÁRIO: DOUTOR PEDRINHO SC	ENFEREIRO: DOUTOR PEDRINHO/SC
DESCRIÇÃO: PROJETO ARQUITETÔNICO	PROJETO: RODOVIA SC-477 - DOUTOR PEDRINHO/SC
DATA: 01/12/2014	ESCALA: INDICADA
FOLHA: 07 / 10	ÁREA DO PROJETO: 248,00 m <sup>2</sup>
RES. TEC.:	ART. DE PROJ. E DIR.: 5193403-3 E 5228165-1 ASS. DO PROJ.:
NORONHA E TERRA ENGENHARIA LTDA CREA SC 053196-8	