IMAGEM 01

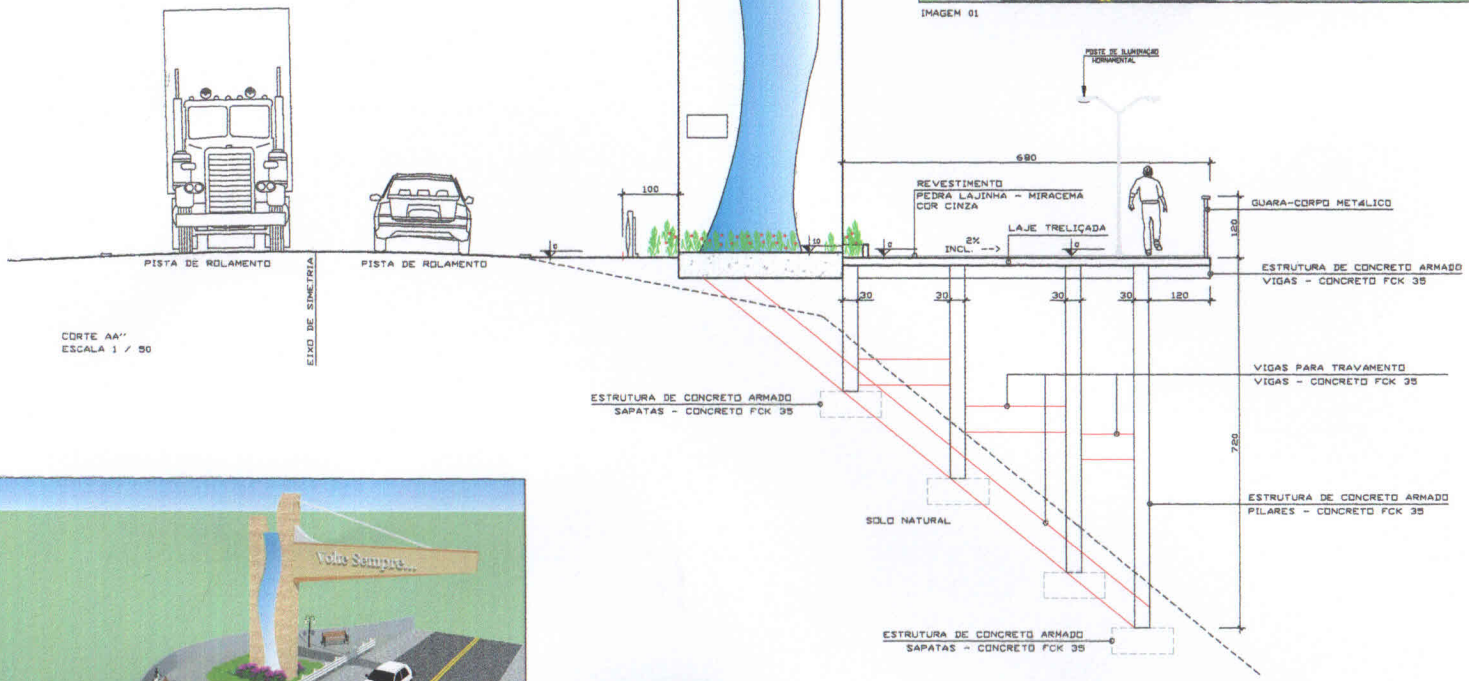

IMAGEM 02

IMAGEM 03

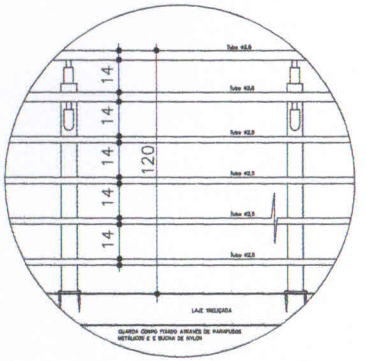

DETALHAMENTO GUARDA-CORPO

Nota:
As cores utilizadas para pintura do portal, serão definidas pela Administração Municipal.
As sapatas/blocos de concreto, deverão apoiar em solo impermeável a percussão - 100 % P.N. - ROCHA
As letras com escrita "DOUTOR PEDRINHO" e "VOLTE SEMPRE", serão tipo caixa, em aço inox, com tamanho de cm de altura, e profundidade da letra de 20 cm. (Auto Relevo).
Em todos os lados do portal, serão instalados refletores noturnos, com acionamento automático.
As seções e dimensionamentos do aço da estrutura portal, (estrutura metálica), serão definidas pela empresa executora dos serviços, a qual se responsabilizará tanto pelos projetos quanto pela execução.
Os equipamentos/mobiliários, serão fixados na laje treliçada, através de parafusos metálicos e com buc de nylon. Após a instalação e fixação, todos os equipamentos deverão apresentar perfeito funcionamento.

PORTAL TURÍSTICO - DOUTOR PEDRINHO		
PROPRIETÁRIO : PREFEITURA MUNICIPAL DE DOUTOR PEDRI		
DESCRIMINAÇÃO : PROJETO ARQUITETÔNICO		
ENDEREÇO : RODOVIA SC-477 - DOUTOR PEDRINHO/SC		
PROJETO : -CORTE AA'' -IMAGENS	ESCALA : INDICADA	DATA : 01/12/2
	ÁREA DO PROJETO : 248,00 m2	FOLHA : 04 /
ART DE PROJ. E ORÇ./ 8193401-2 E 5822165-1	RES. TEC.	
ASS. DO PROP.	NORONHA E LEDRA ENGENHARIA LTDA CREA SC 053136-8	