



CORTE AA
Esc.: 1/75

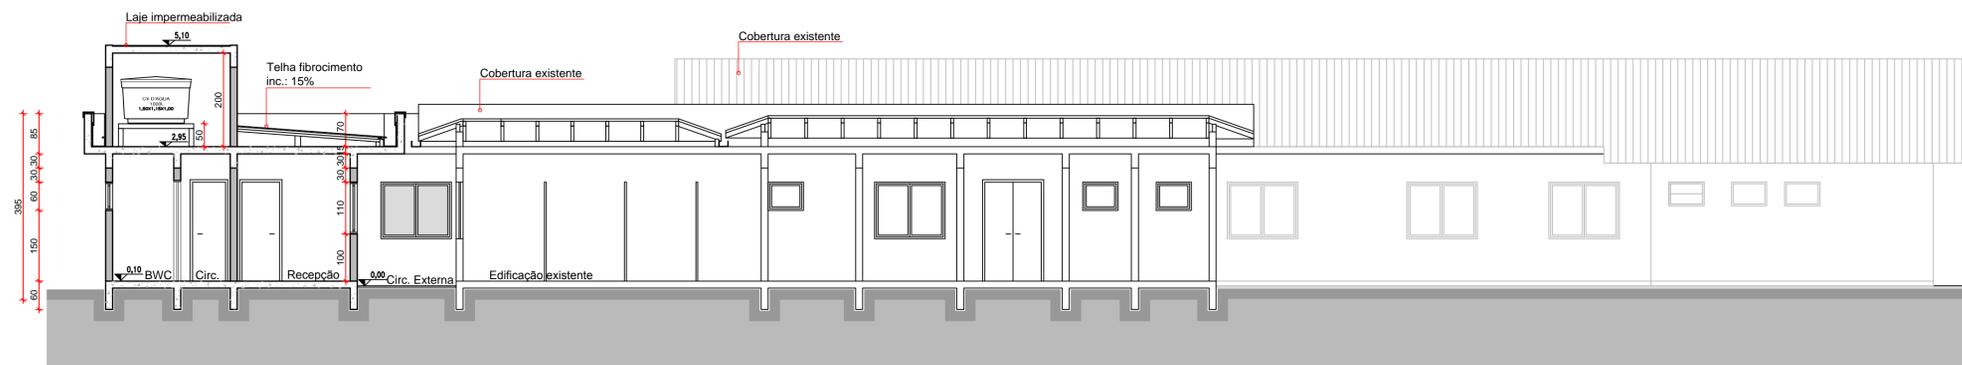

CORTE BB
Esc.: 1/75

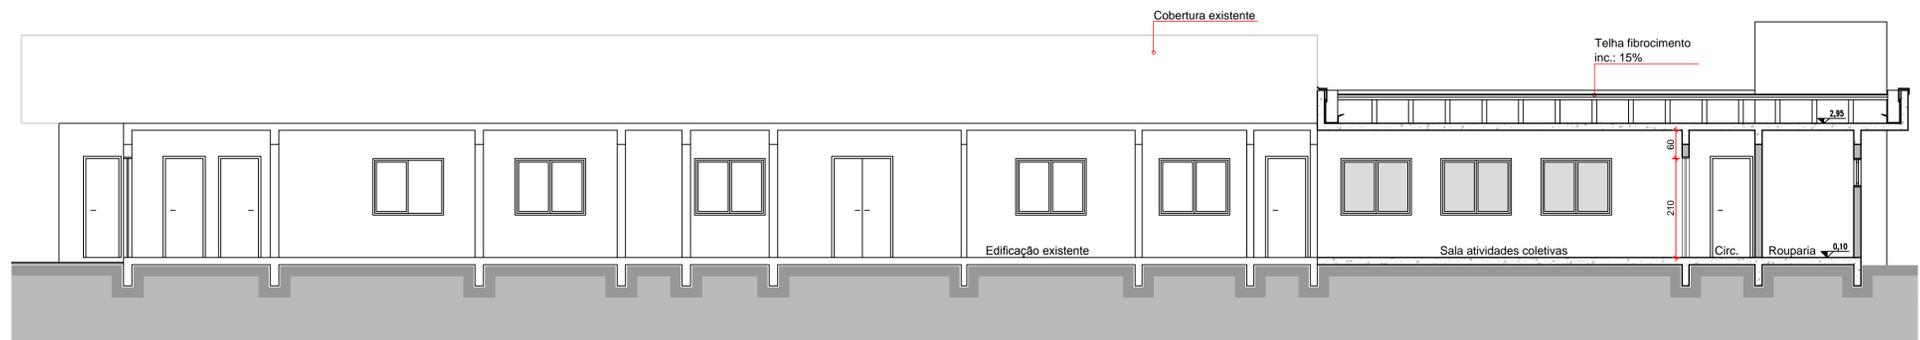

CORTE CC
Esc.: 1/75

PROPRIETÁRIO	PREFEITURA MUNICIPAL DE DOUTOR PEDRINHO		
OBRA	Ampliação Unidade de Saúde Central		
LOCAL	Doutor Pedrinho		
PROJETO	Arquitetônico		
REFERÊNCIAS	Cortes AA/BB/CC		
ESCALA	DATA	DESENHO	RESPONSÁVEL TÉCNICO CAU-SC
1/75	nov/2015	Isadora	Arq. Richard Buchinski 73207-9



FOLHA
03
/04
VISTO