


FACHADA SUDESTE
Esc.: 1/75

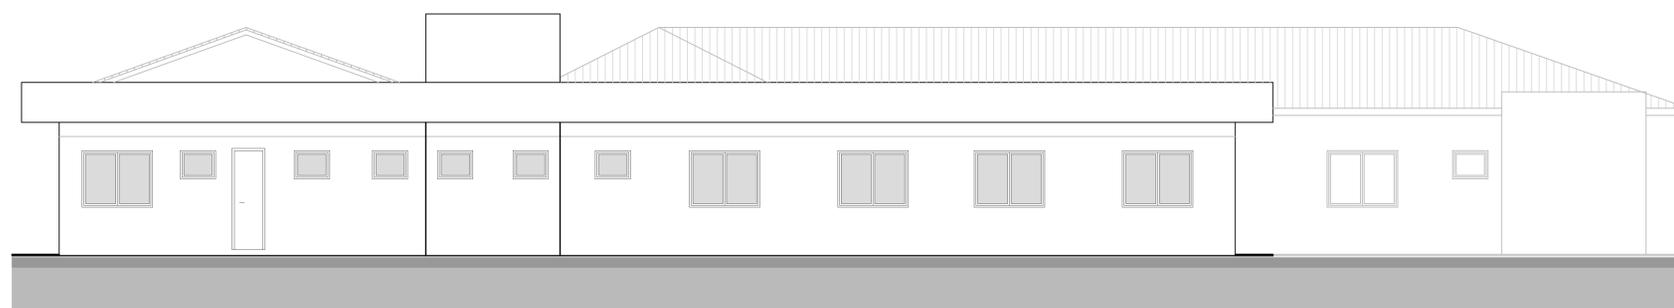

FACHADA NORDESTE
Esc.: 1/75

PROPRIETÁRIO PREFEITURA MUNICIPAL DE DOUTOR PEDRINHO				
OBRA Ampliação Unidade de Saúde Central				
LOCAL Doutor Pedrinho				FOLHA 04 /04
PROJETO Arquitetônico				
REFERÊNCIAS Fachadas Nordeste / Sudeste				VISTO
ESCALA 1/75	DATA nov/2015	DESENHO Isadora	RESPONSÁVEL TÉCNICO / CAU-SC Arq. Richard Buchinski 73207-9	