





APROVAÇÃO

RESPONSÁVEL TÉCNICO	CLIENTE
NORONHA E LEDRA ENGENHARIA LTDA CREA SC 053136-8	PREFEITURA MUNICIPAL DE DOUTOR PEDRINHO CNPJ - 79.373.775/0001-62

REVISÃO	DESCRIÇÃO	RESPON.	DATA
00	EMIÇÃO INICIAL	ALISON	25/10/2016

	CLIENTE		
	PREFEITURA MUNICIPAL DE DOUTOR PEDRINHO		
REFERENCIA			FOLHA
PROJETO BÁSICO DE AMPLIAÇÃO DA UNIDADE DE SAÚDE DE DR. PEDRINHO			
ENDEREÇO / OBRA			ÁREA
RUA SANTA CATARINA BAIRRO CENTRO - DOUTOR PEDRINHO/SC			255,00 m²
DATA	DESENHO	PROJETO	SITUAÇÃO E LOCALIZAÇÃO
OUT/2016	ALISON ZATELLI		
ESCALA	FORMATO	ARQUIVO	OLE-DPE-ARQ-R00
1/500	A2		

ARQ 01/02

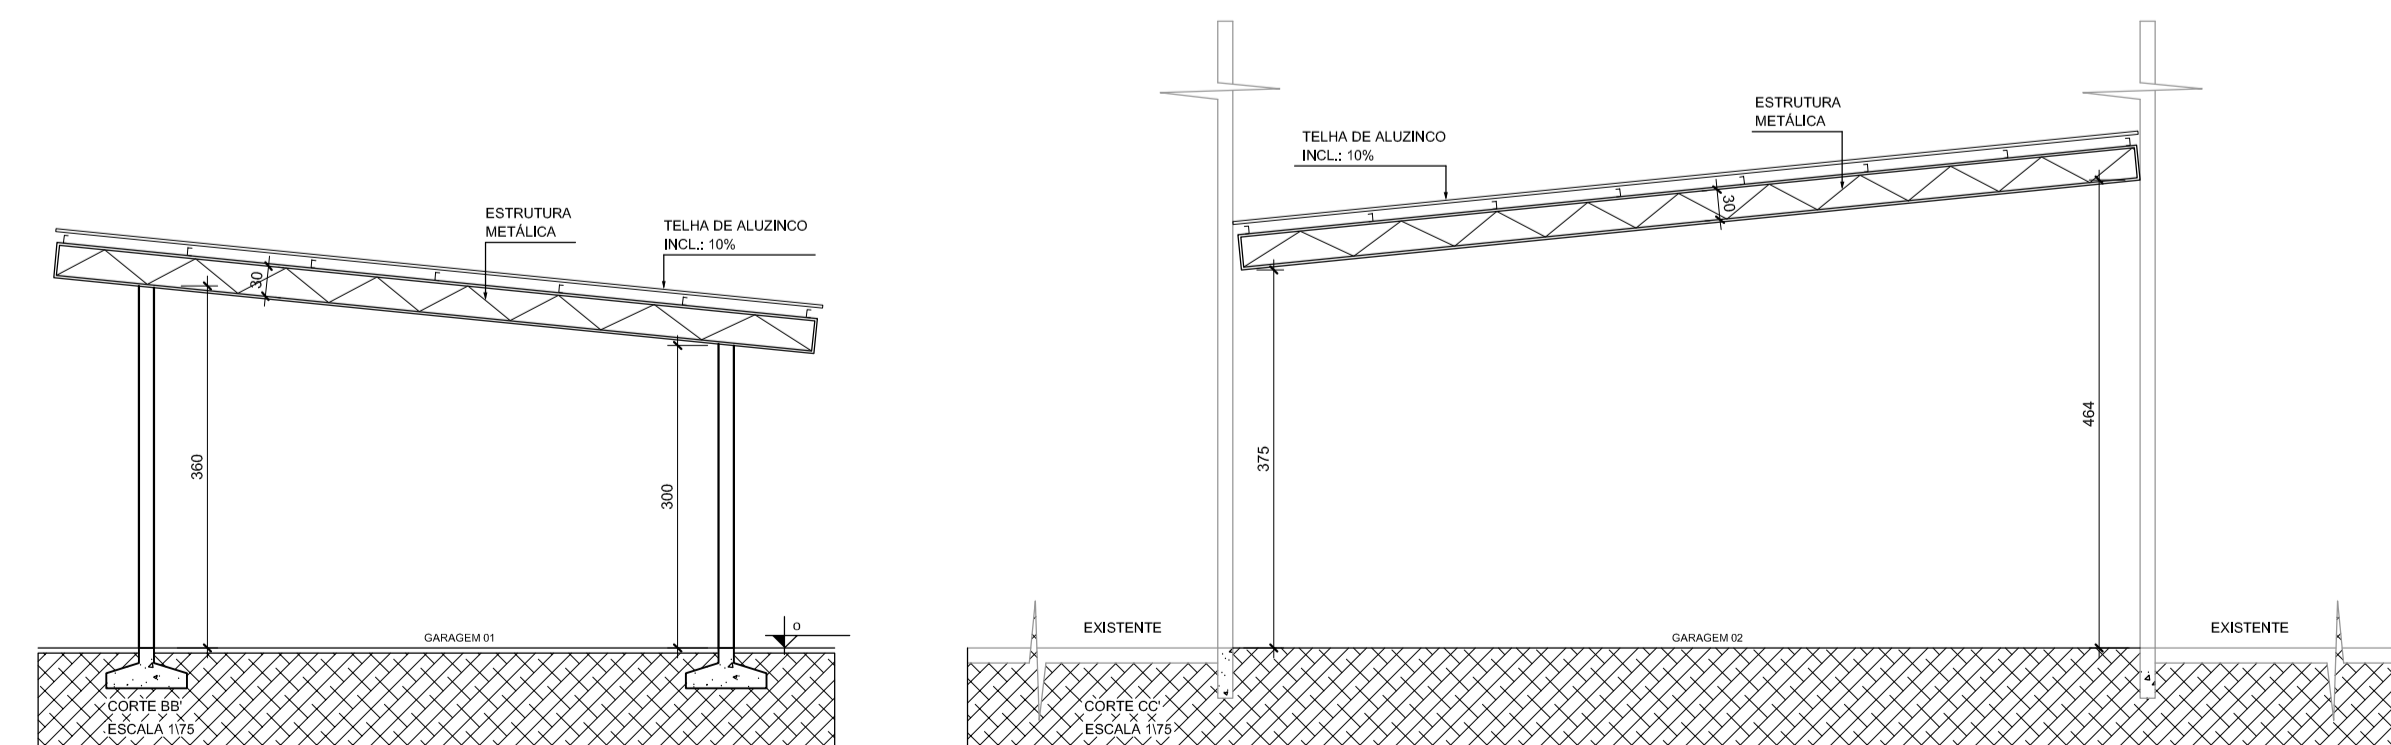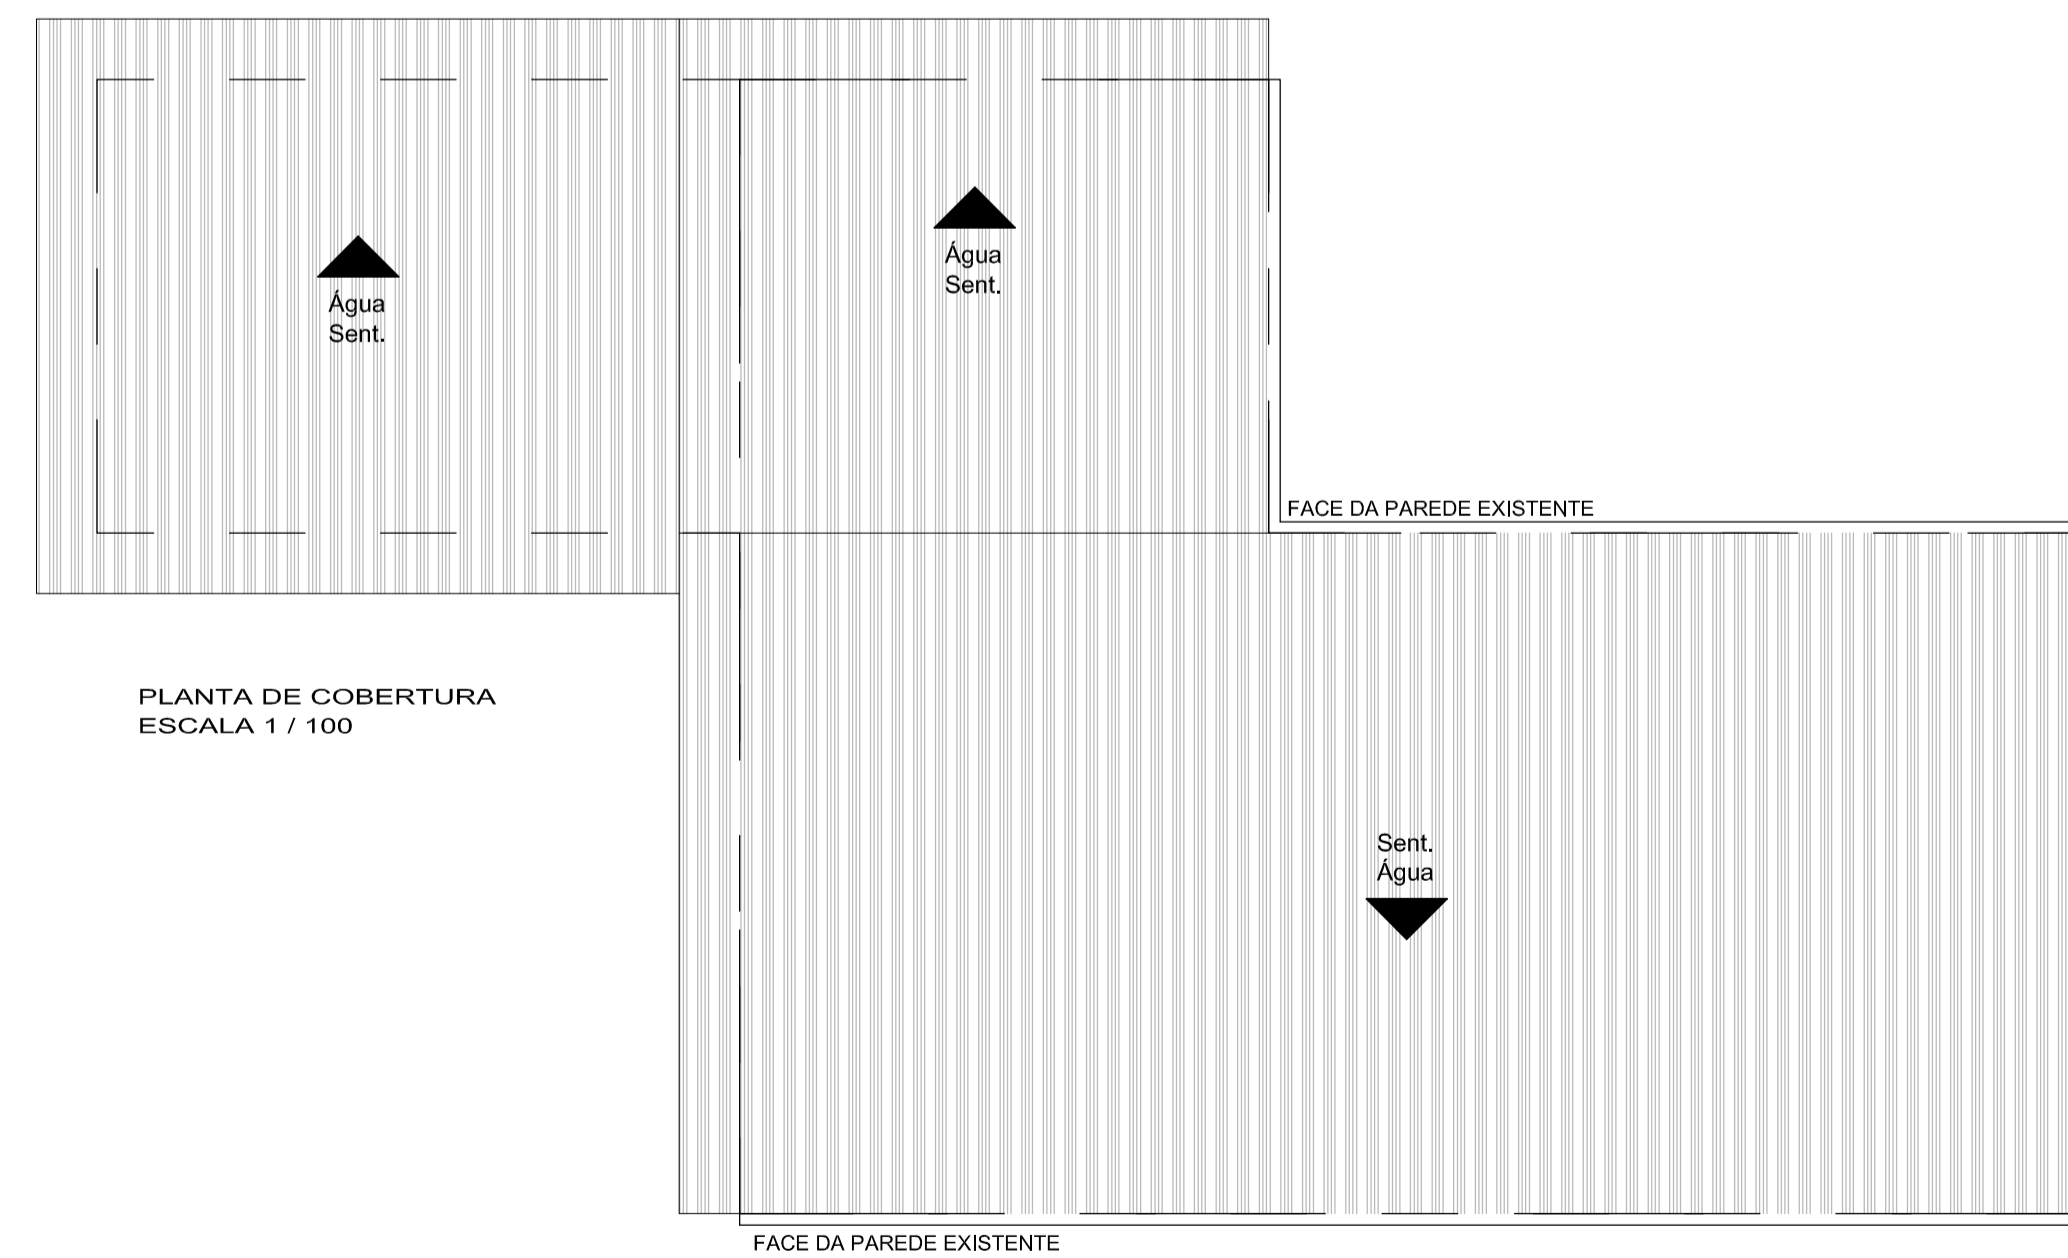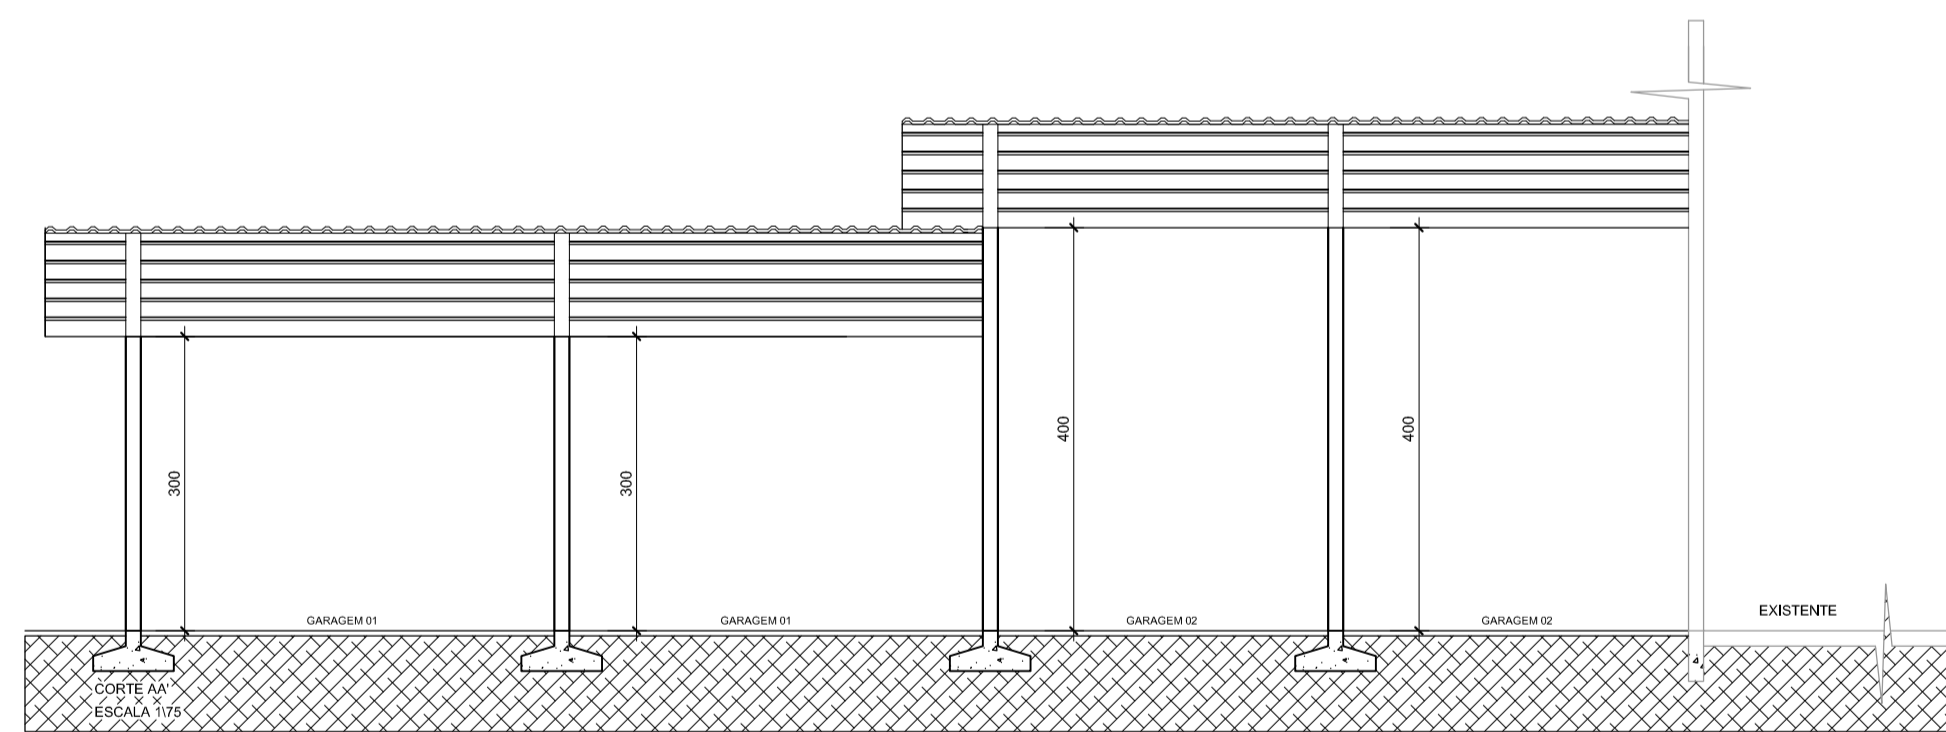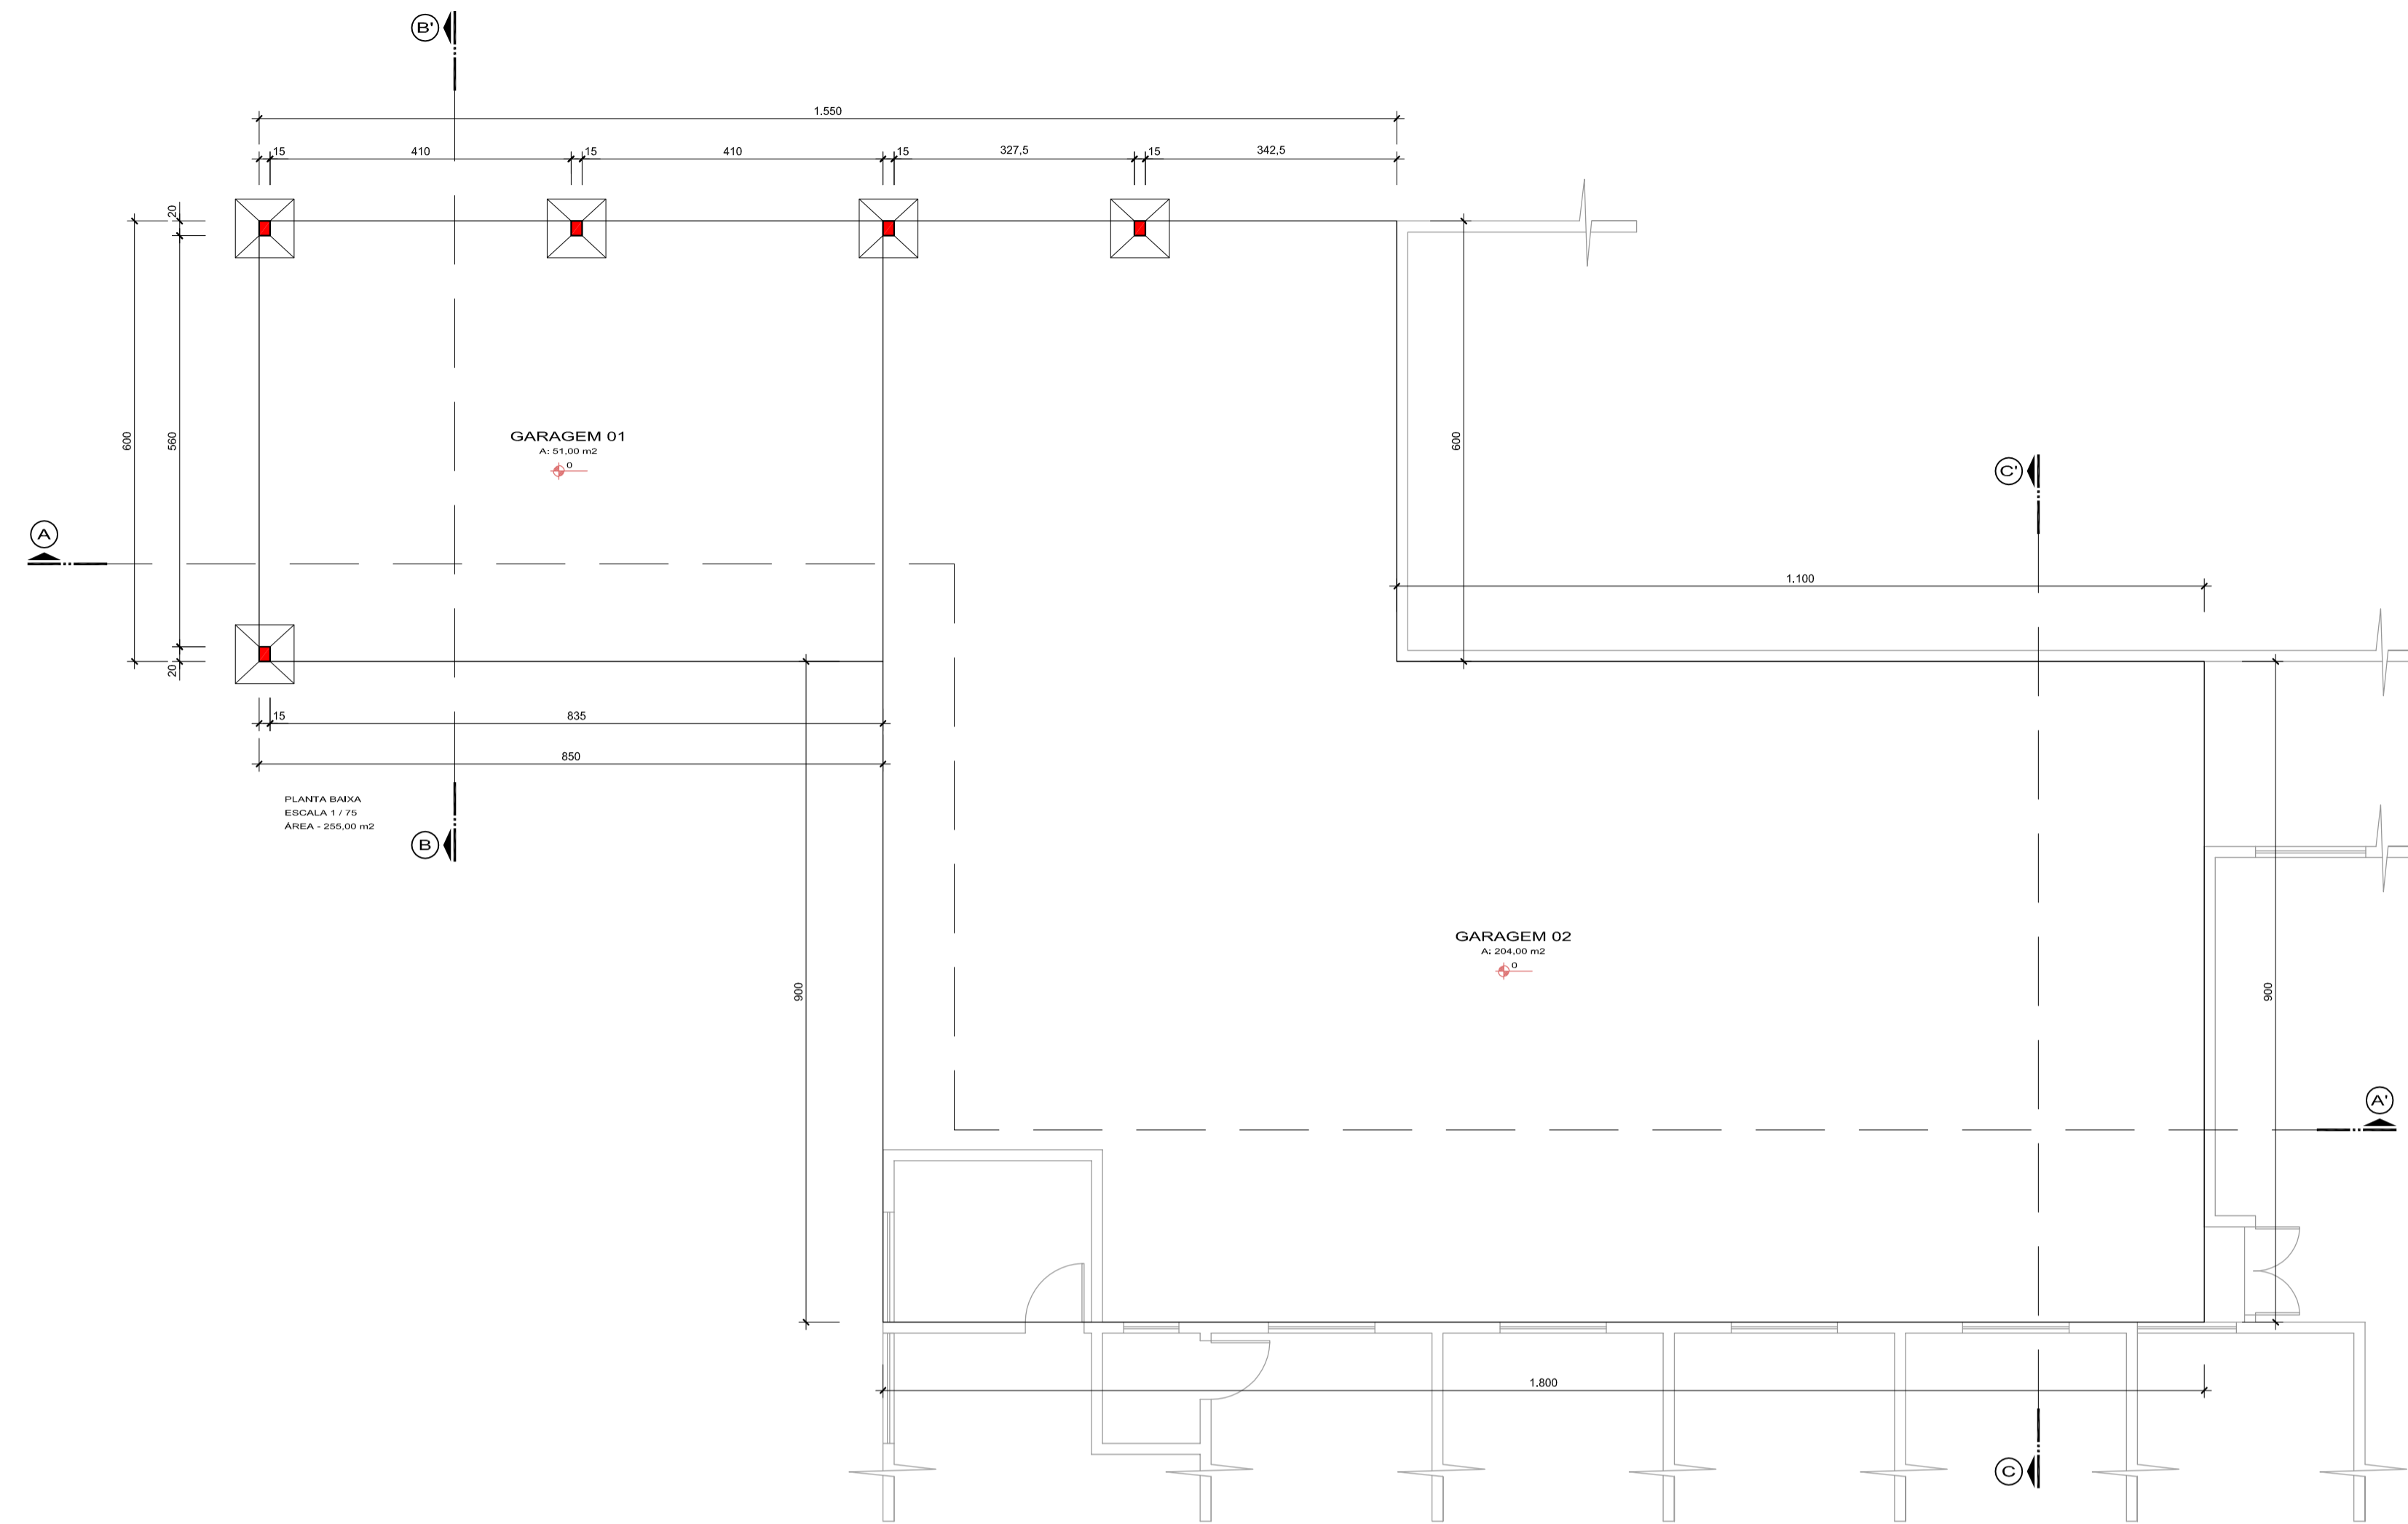

OBSERVAÇÃO
 - HAVENDO DIVERGÊNCIA ENTRE COTA E ESCALA, PREVALECE A COTA.
 - COTAS EM CENTÍMETROS.

APROVAÇÃO

RESPONSÁVEL TÉCNICO	CLIENTE
NORONHA E LEDRA ENGENHARIA LTDA CREA SC 053136-8	PREFEITURA MUNICIPAL DE DOUTOR PEDRINHO CNPJ - 78.373.775/0001-62

REVISÃO	DESCRIÇÃO	RESPON.	DATA
00	EMISSÃO INICIAL	ALISON	25/10/2016

CLIENTE		PREFEITURA MUNICIPAL DE DOUTOR PEDRINHO	
REFERÊNCIA			
PROJETO BÁSICO DE AMPLIAÇÃO DA UNIDADE DE SAÚDE DE DR. PEDRINHO			
ENDEREÇO / OBRA			ÁREA
RUA SANTA CATARINA BARRIO CENTRO - DOUTOR PEDRINHO/SC			255,00 m ²
DATA	DESENHO	PROJETO	FOLHA
OUT/2016	ALISON ZATELLI	PROJETO ARQUITETÔNICO	ARQ 02/02
ESCALA	FORMATO	ARQUIVO	
INDICADAS	A1	PDS-DPE-ARQ-R00	