


PLANTA GEOMÉTRICA
ESC: 1/500

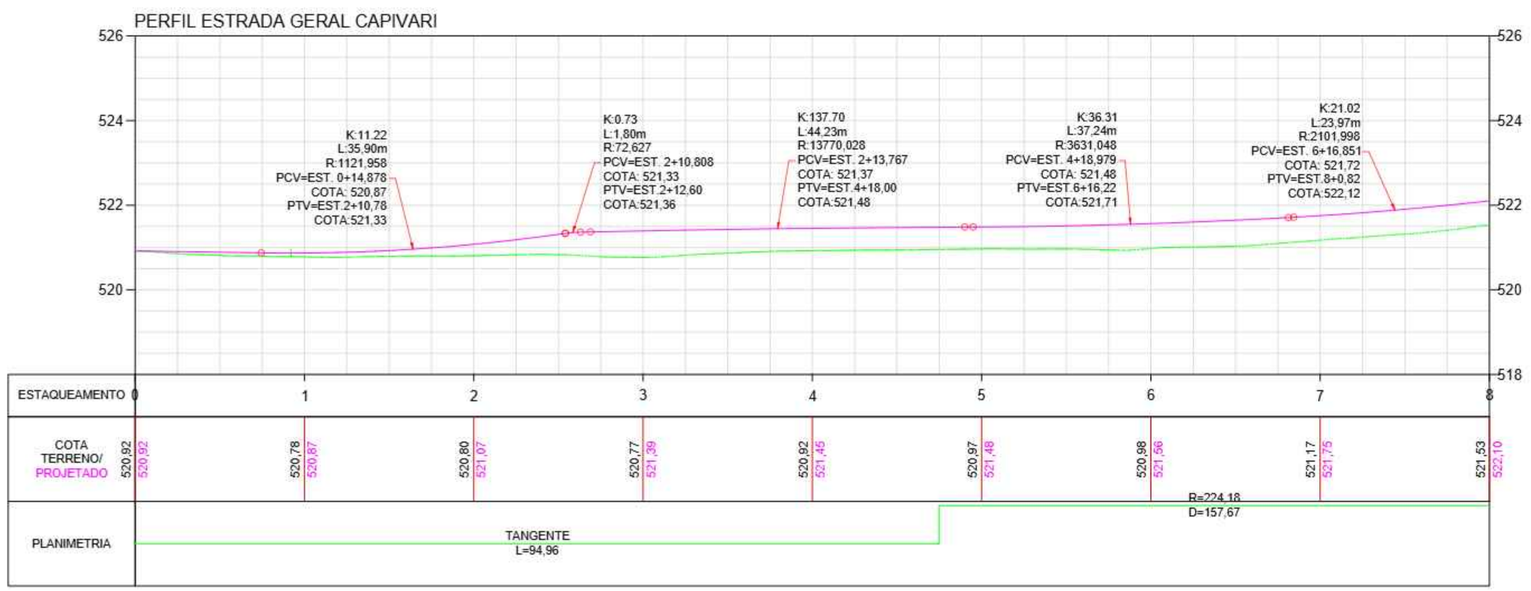

PERFIL LONGITUDINAL
ESC HORIZONTAL: 1/500
ESC VERTICAL: 1/100

NOTAS

DATUM SIRGAS 2000 MERIDIANO CENTRAL 51W ZONA 22J - UTM

LEGENDA

Muro		Poste	
Cerca		Boca de lobo	
Curva mestra		Placa	
Curva intermediária		Curso d'água	
Tubulação		Greide natural	
		Greide de pavimentação	

OBSERVAÇÕES

- Direitos autorais: o presente projeto abrange a seção de uso dos direitos autorais patrimoniais do projeto tão-somente para obra e local a que se destina, remanescendo sempre os referidos direitos autorais de integral propriedade de seu autor, tudo em consonância com a lei nº 5.194, de 24/12/66, que regula o exercício profissional do Engenheiro e a lei nº 9.610, de 19/02/98, que disciplina o Direito Autoral no país.

--	--	--	--
Primeira Revisão	Alteração da superfície projetada	Luara	17/10/25
Emissão Inicial	Criação	Luara	03/10/25

RESPONSÁVEL TÉCNICO:

MATHEUS CRISTHIAN DE OLIVEIRA BIEGING:09079520977 Assinado de forma digital por MATHEUS CRISTHIAN DE OLIVEIRA BIEGING:09079520977 Dados: 2025.11.06 17:33:19 -03'00'

Eng. Matheus C. O. Bieging
CREA/SC 163523-1

CONTRATANTE:

GELEADE GADIEL WOLLERT:07998516984 Assinado de forma digital por GELEADE GADIEL WOLLERT:07998516984 Dados: 2025.11.07 10:15:50 -03'00'

Município de Doutor Pedrinho
CNPJ: 79.373.775/0001-62

PROJETO / DESCRIÇÃO:
Pavimentação da Estrada Geral Capivari
Planta baixa - Perfil longitudinal

DETALHAMENTO:
Geométrico

ESCALA:
Indicada

DATA:
17/10/2025

LOCAL:
Estrada Geral Capivari (DPE-465)


MUNICÍPIO/U.F.:
Doutor Pedrinho/SC

GEO


FOLHA:
01

CPV ENGENHARIA

CPV ENGENHARIA E PROJETOS LTDA EPP
CREA/SC 169442-8 | CNPJ: 33.444.048/0001-48
Rua Visconde de Mauá, 66 - Itoupava Seca - Blumenau/SC

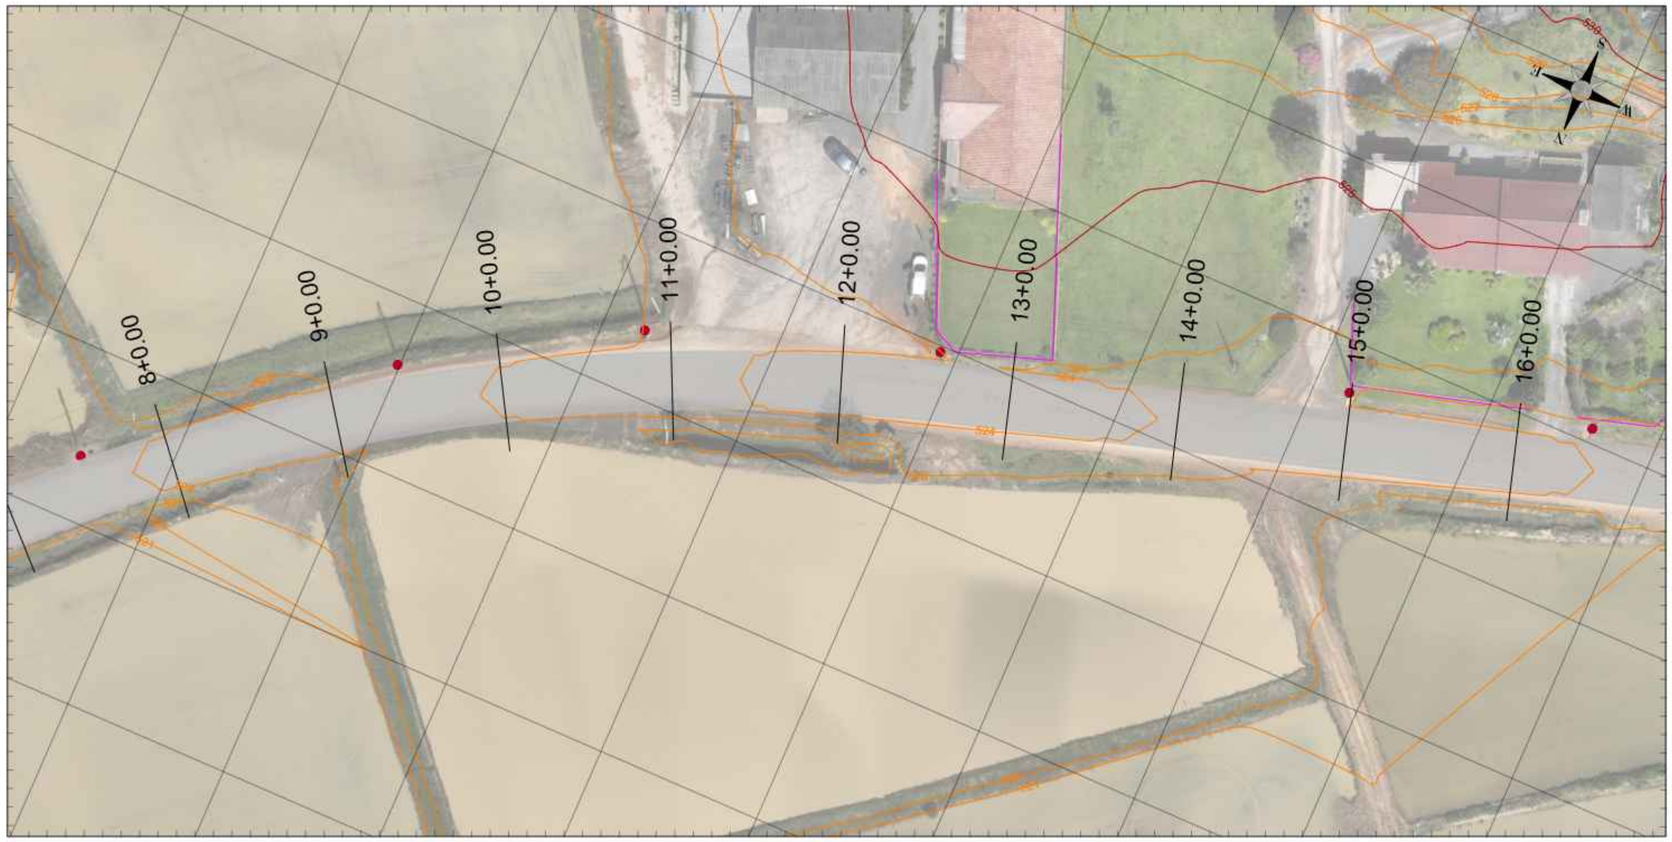

PLANTA GEOMÉTRICA
ESC: 1/500

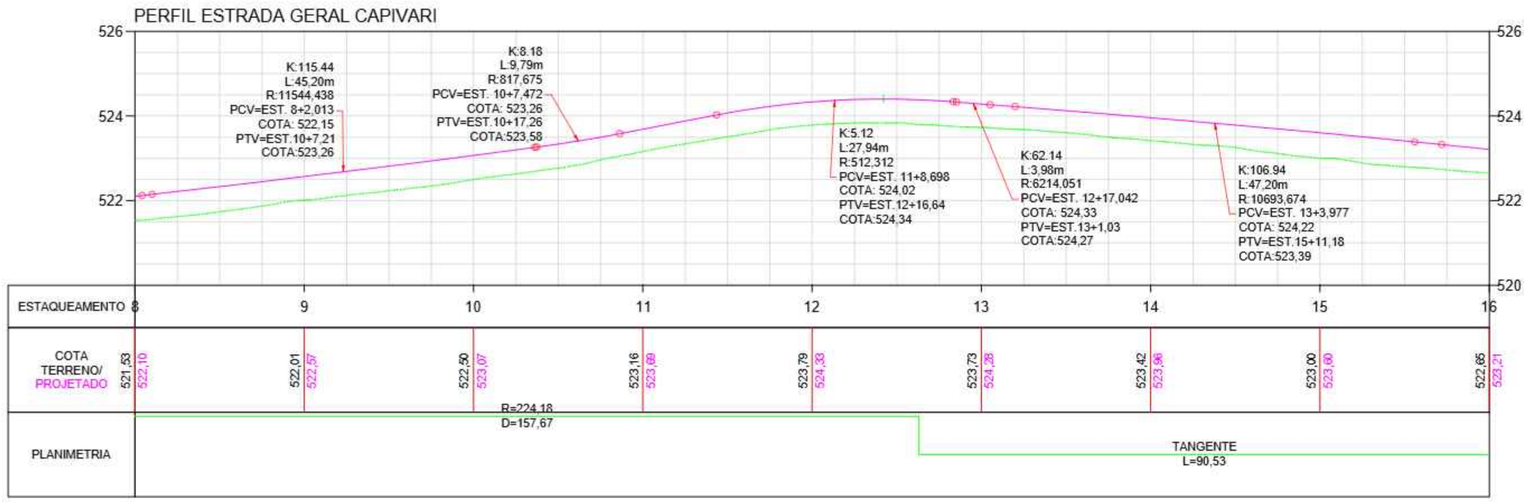

PERFIL LONGITUDINAL
ESC HORIZONTAL: 1/500
ESC VERTICAL: 1/100

NOTAS			
DATUM SIRGAS 2000 MERIDIANO CENTRAL 51W ZONA 22J - UTM			
LEGENDA			
Muro		Poste	
Cerca		Boca de lobo	
Curva mestra		Placa	
Curva intermediária		Curso d'água	
Tubulação		Greide natural	
		Greide de pavimentação	


OBSERVAÇÕES

- Direitos autorais: o presente projeto abrange a seção de uso dos direitos autorais patrimoniais do projeto tão-somente para obra e local a que se destina, remanescendo sempre os referidos direitos autorais de integral propriedade de seu autor, tudo em consonância com a lei nº 5.194, de 24/12/66, que regula o exercício profissional do Engenheiro e a lei nº 9.610, de 19/02/98, que disciplina o Direito Autoral no país.


--	--	--	--
Primeira Revisão	Alteração da superfície projetada	Luara	17/10/25
Emissão Inicial	Criação	Luara	03/10/25

RESPONSÁVEL TÉCNICO:	CONTRATANTE:
Eng. Matheus C. O. Bieging CREA/SC 163523-1	Município de Doutor Pedrinho CNPJ: 79.373.775/0001-62

PROJETO / DESCRIÇÃO: Pavimentação da Estrada Geral Capivari Planta baixa - Perfil longitudinal		**DETALHAMENTO:** Geométrico	**ESCALA:** Indicada
DATA: 17/10/2025	**LOCAL:** Estrada Geral Capivari (DPE-465)	**MUNICÍPIO/U.F.:** Doutor Pedrinho/SC	GEO
CPV ENGENHARIA	CPV ENGENHARIA E PROJETOS LTDA EPP CREA/SC 169442-8 | CNPJ: 33.444.048/0001-48 Rua Visconde de Mauá, 66 - Itoupava Seca - Blumenau/SC		**FOLHA:** 02

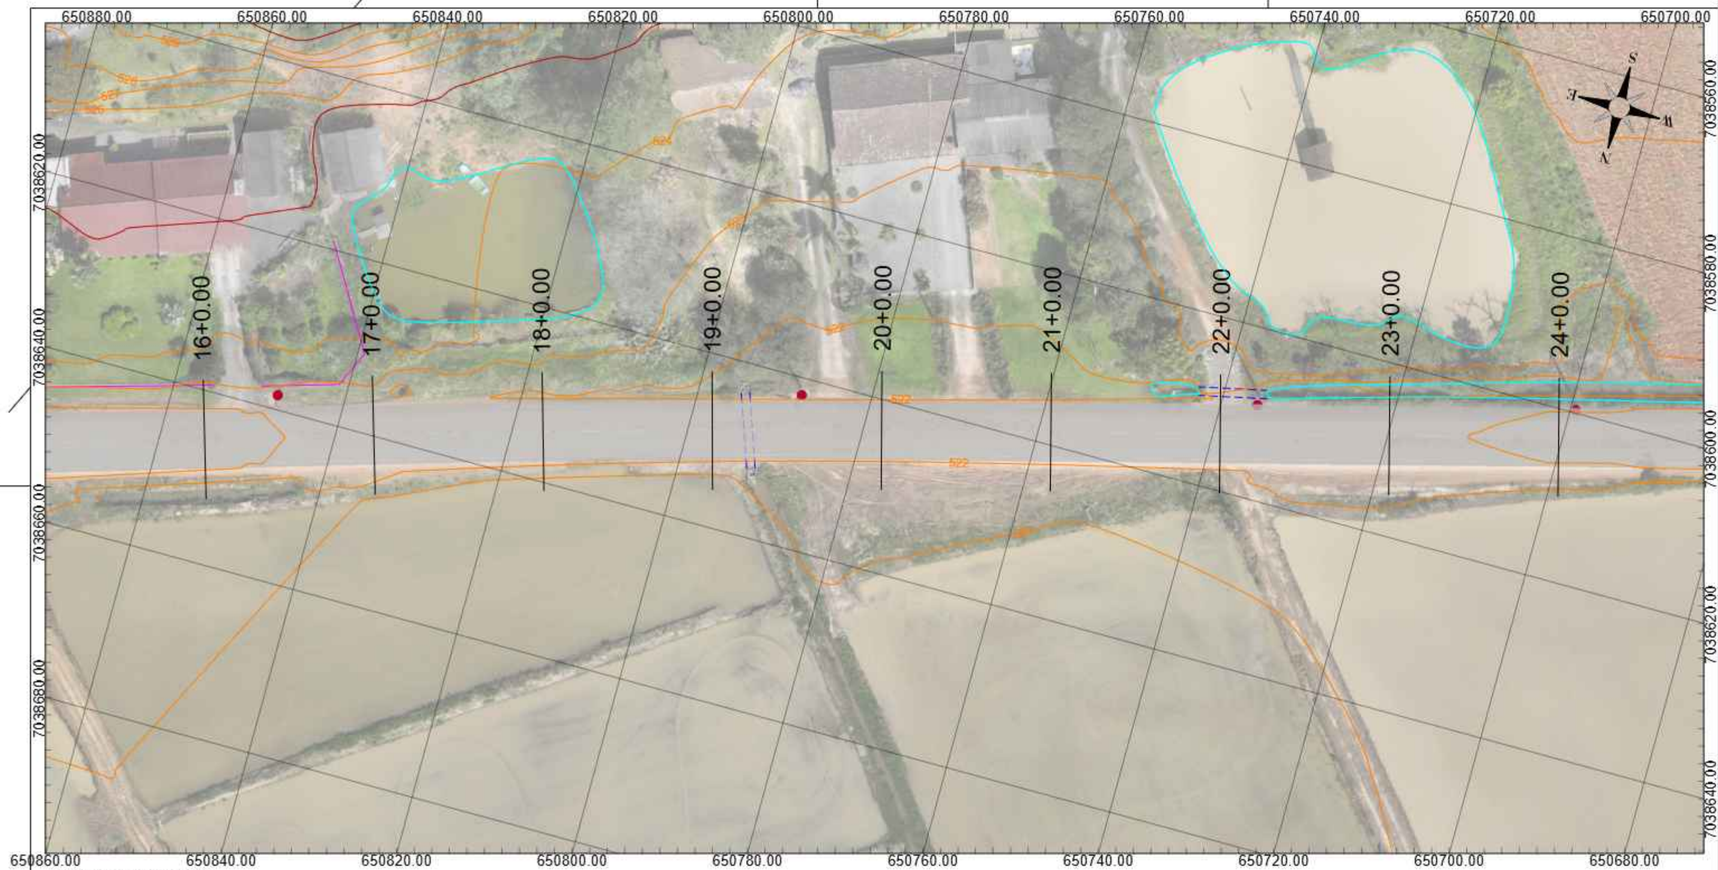

PLANTA GEOMÉTRICA
ESC: 1/500

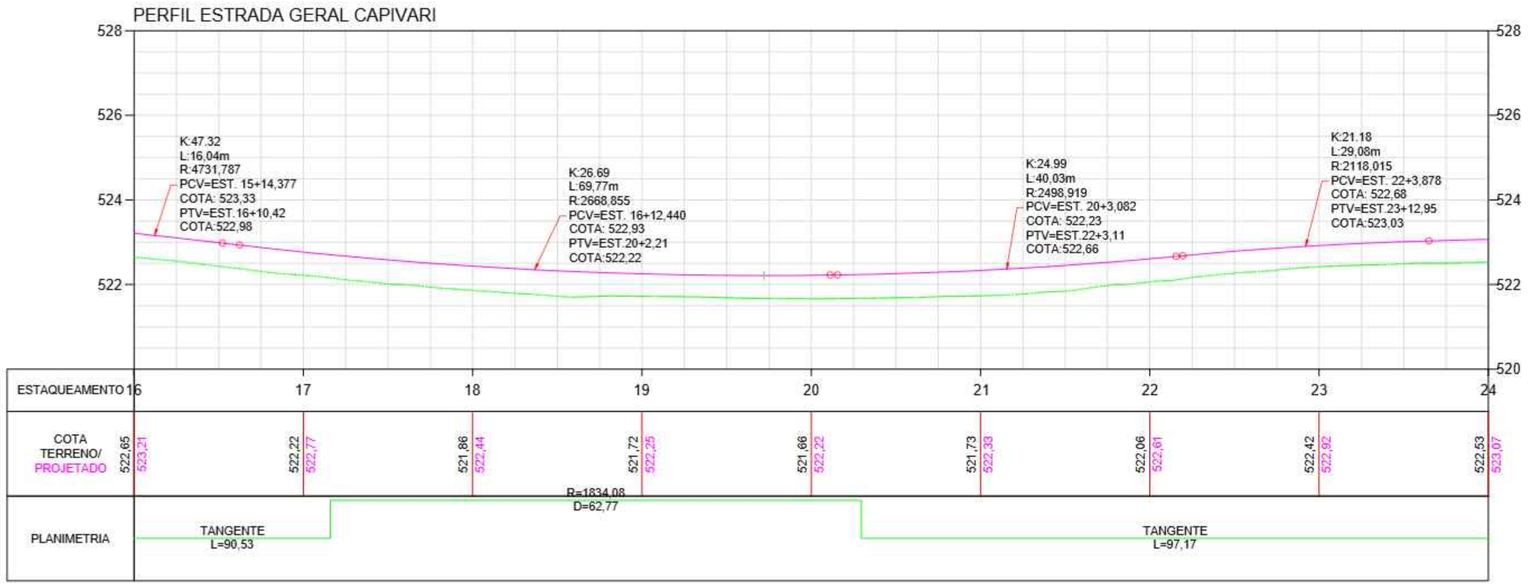

PERFIL LONGITUDINAL
ESC HORIZONTAL: 1/500
ESC VERTICAL: 1/100

NOTAS

DATUM SIRGAS 2000 MERIDIANO CENTRAL 51W ZONA 22J - UTM

LEGENDA

Muro		Poste	
Cerca		Boca de lobo	
Curva mestra		Placa	
Curva intermediária		Curso d'água	
Tubulação		Greide natural	
		Greide de pavimentação	

OBSERVAÇÕES

- Direitos autorais: o presente projeto abrange a seção de uso dos direitos autorais patrimoniais do projeto tão-somente para obra e local a que se destina, remanescendo sempre os referidos direitos autorais de integral propriedade de seu autor, tudo em consonância com a lei nº 5.194, de 24/12/66, que regula o exercício profissional do Engenheiro e a lei nº 9.610, de 19/02/98, que disciplina o Direito Autoral no país.

--	--	--	--
Primeira Revisão	Alteração da superfície projetada	Luara	17/10/25
Emissão Inicial	Criação	Luara	03/10/25

RESPONSÁVEL TÉCNICO:

Eng. Matheus C. O. Bieging
CREA/SC 163523-1

CONTRATANTE:

Município de Doutor Pedrinho
CNPJ: 79.373.775/0001-62

PROJETO / DESCRIÇÃO:
Pavimentação da Estrada Geral Capivari
Planta baixa - Perfil longitudinal

DETALHAMENTO:
Geométrico

ESCALA:
Indicada

DATA:
17/10/2025


LOCAL:
Estrada Geral Capivari (DPE-465)

MUNICÍPIO/U.F.:
Doutor Pedrinho/SC


GEO

FOLHA:
03

CPV® ENGENHARIA
CPV ENGENHARIA E PROJETOS LTDA EPP
CREA/SC 169442-8 | CNPJ: 33.444.048/0001-48
Rua Visconde de Mauá, 66 - Itoupava Seca - Blumenau/SC

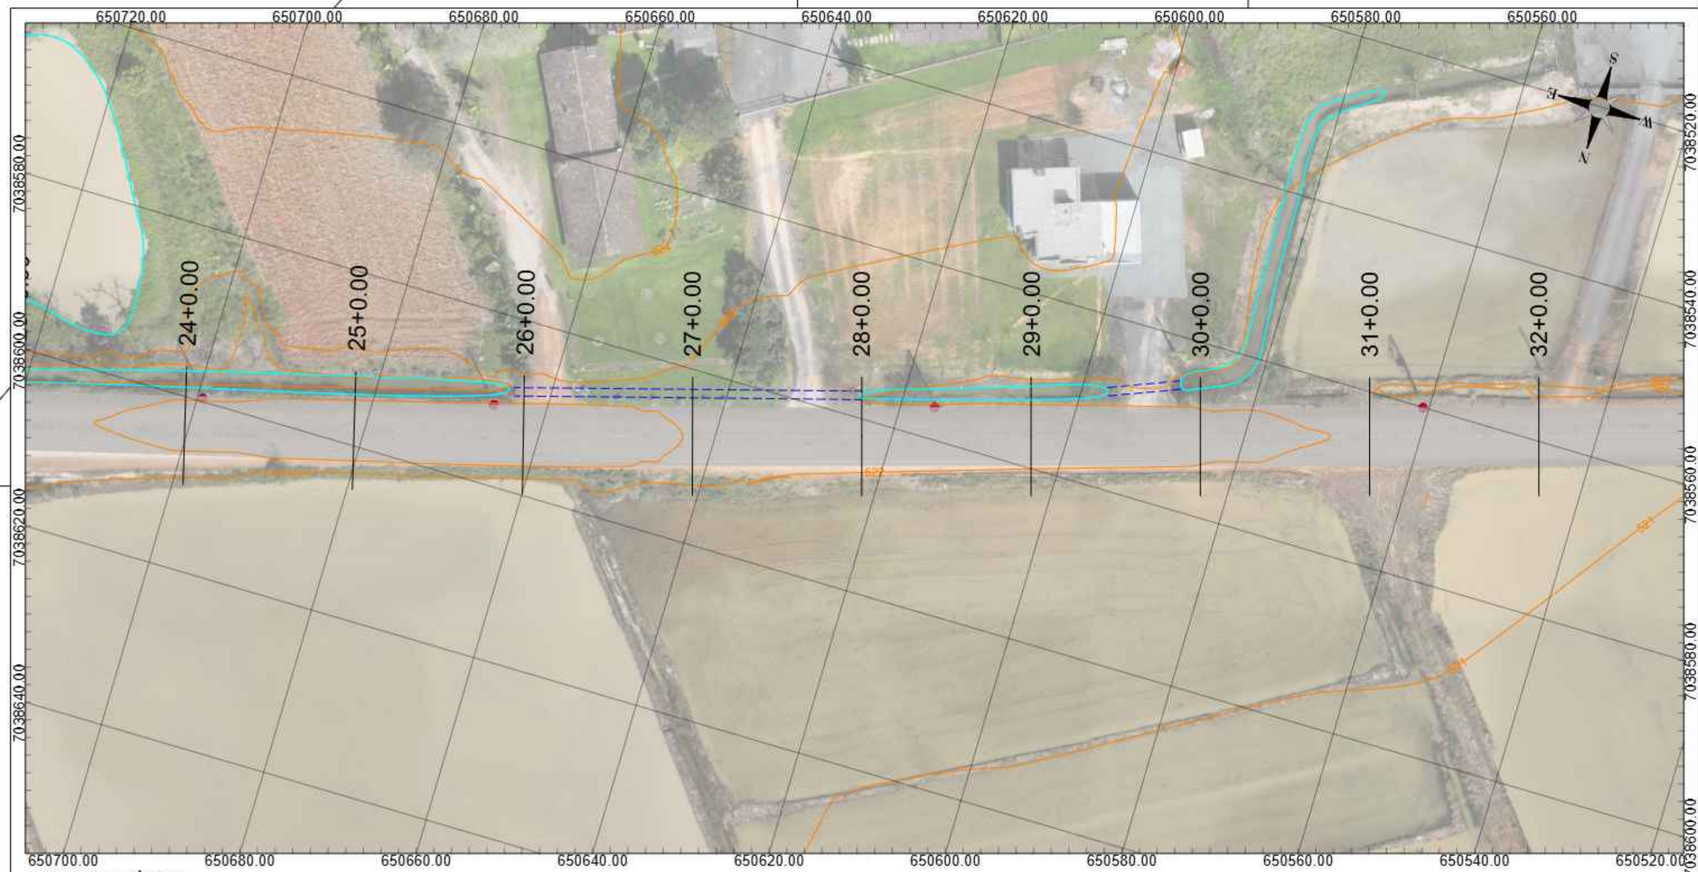

PLANTA GEOMÉTRICA
ESC: 1/500

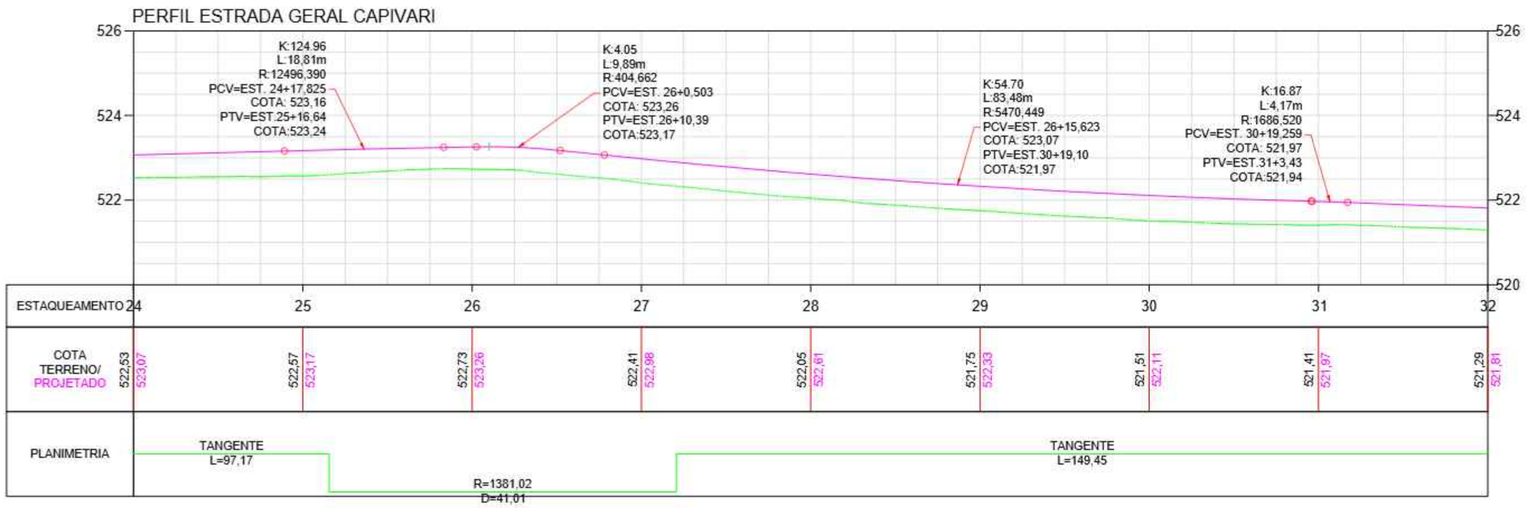

PERFIL LONGITUDINAL
ESC HORIZONTAL: 1/500
ESC VERTICAL: 1/100

NOTAS

DATUM SIRGAS 2000 MERIDIANO CENTRAL 51W ZONA 22J - UTM

LEGENDA

Muro		Poste	
Cerca		Boca de lobo	
Curva mestra		Placa	
Curva intermediária		Curso d'água	
Tubulação		Greide natural	
		Greide de pavimentação	

OBSERVAÇÕES

- Direitos autorais: o presente projeto abrange a seção de uso dos direitos autorais patrimoniais do projeto tão-somente para obra e local a que se destina, remanescendo sempre os referidos direitos autorais de integral propriedade de seu autor, tudo em consonância com a lei nº 5.194, de 24/12/66, que regula o exercício profissional do Engenheiro e a lei nº 9.610, de 19/02/98, que disciplina o Direito Autoral no país.

--	--	--	--
Primeira Revisão	Alteração da superfície projetada	Luara	17/10/25
Emissão Inicial	Criação	Luara	03/10/25

RESPONSÁVEL TÉCNICO:

Eng. Matheus C. O. Bieging
CREA/SC 163523-1

CONTRATANTE:

Município de Doutor Pedrinho
CNPJ: 79.373.775/0001-62

PROJETO / DESCRIÇÃO:
Pavimentação da Estrada Geral Capivari
Planta baixa - Perfil longitudinal

DETALHAMENTO:
Geométrico

ESCALA:
Indicada

DATA:
17/10/2025

LOCAL:
Estrada Geral Capivari (DPE-465)


MUNICÍPIO/U.F.:
Doutor Pedrinho/SC

GEO


CPV® ENGENHARIA

CPV ENGENHARIA E PROJETOS LTDA EPP
CREA/SC 169442-8 | CNPJ: 33.444.048/0001-48
Rua Visconde de Mauá, 66 - Itoupava Seca - Blumenau/SC

FOLHA:
04

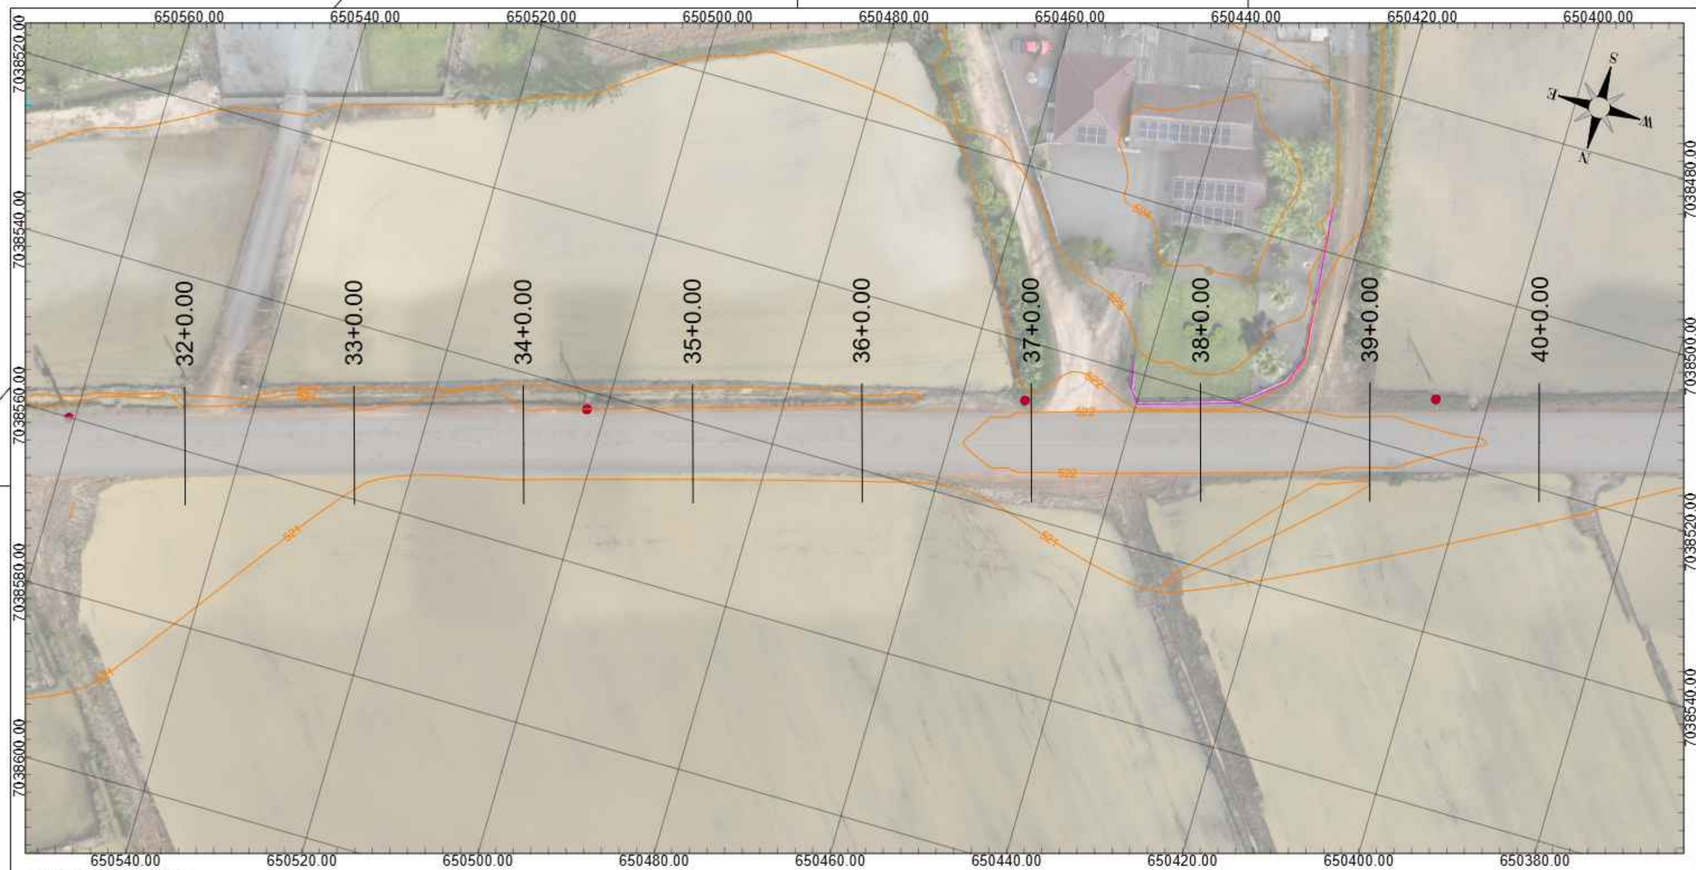

PLANTA GEOMÉTRICA
ESC: 1/500

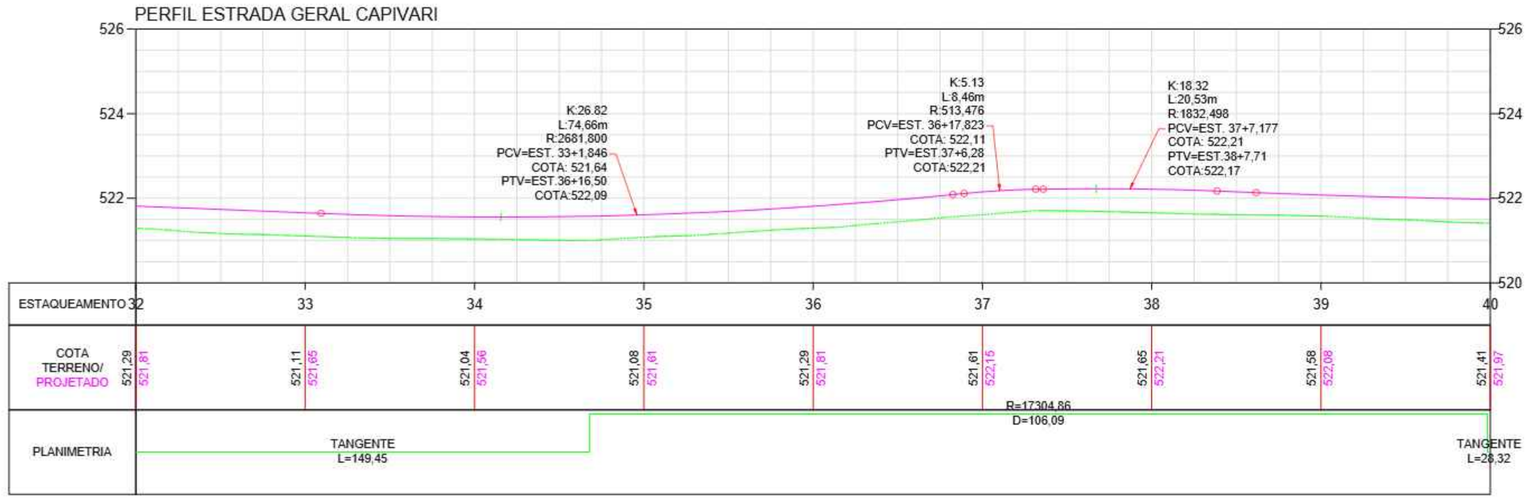

PERFIL LONGITUDINAL
ESC HORIZONTAL: 1/500
ESC VERTICAL: 1/100

NOTAS

DATUM SIRGAS 2000 MERIDIANO CENTRAL 51W ZONA 22J - UTM

LEGENDA

Muro		Poste	
Cerca		Boca de lobo	
Curva mestra		Placa	
Curva intermediária		Curso d'água	
Tubulação		Greide natural	
		Greide de pavimentação	

OBSERVAÇÕES

- Direitos autorais: o presente projeto abrange a seção de uso dos direitos autorais patrimoniais do projeto tão-somente para obra e local a que se destina, remanescendo sempre os referidos direitos autorais de integral propriedade de seu autor, tudo em consonância com a lei nº 5.194, de 24/12/66, que regula o exercício profissional do Engenheiro e a lei nº 9.610, de 19/02/98, que disciplina o Direito Autoral no país.

--	--	--	--
Primeira Revisão	Alteração da superfície projetada	Luara	17/10/25
Emissão Inicial	Criação	Luara	03/10/25

RESPONSÁVEL TÉCNICO:

Eng. Matheus C. O. Bieging
CREA/SC 163523-1

CONTRATANTE:

Município de Doutor Pedrinho
CNPJ: 79.373.775/0001-62

PROJETO / DESCRIÇÃO:
Pavimentação da Estrada Geral Capivari
Planta baixa - Perfil longitudinal

DETALHAMENTO:
Geométrico

ESCALA:
Indicada

DATA:
17/10/2025


LOCAL:
Estrada Geral Capivari (DPE-465)

MUNICÍPIO/U.F.:
Doutor Pedrinho/SC


GEO

FOLHA:
05

CPV® ENGENHARIA
CPV ENGENHARIA E PROJETOS LTDA EPP
CREA/SC 169442-8 | CNPJ: 33.444.048/0001-48
Rua Visconde de Mauá, 66 - Itoupava Seca - Blumenau/SC

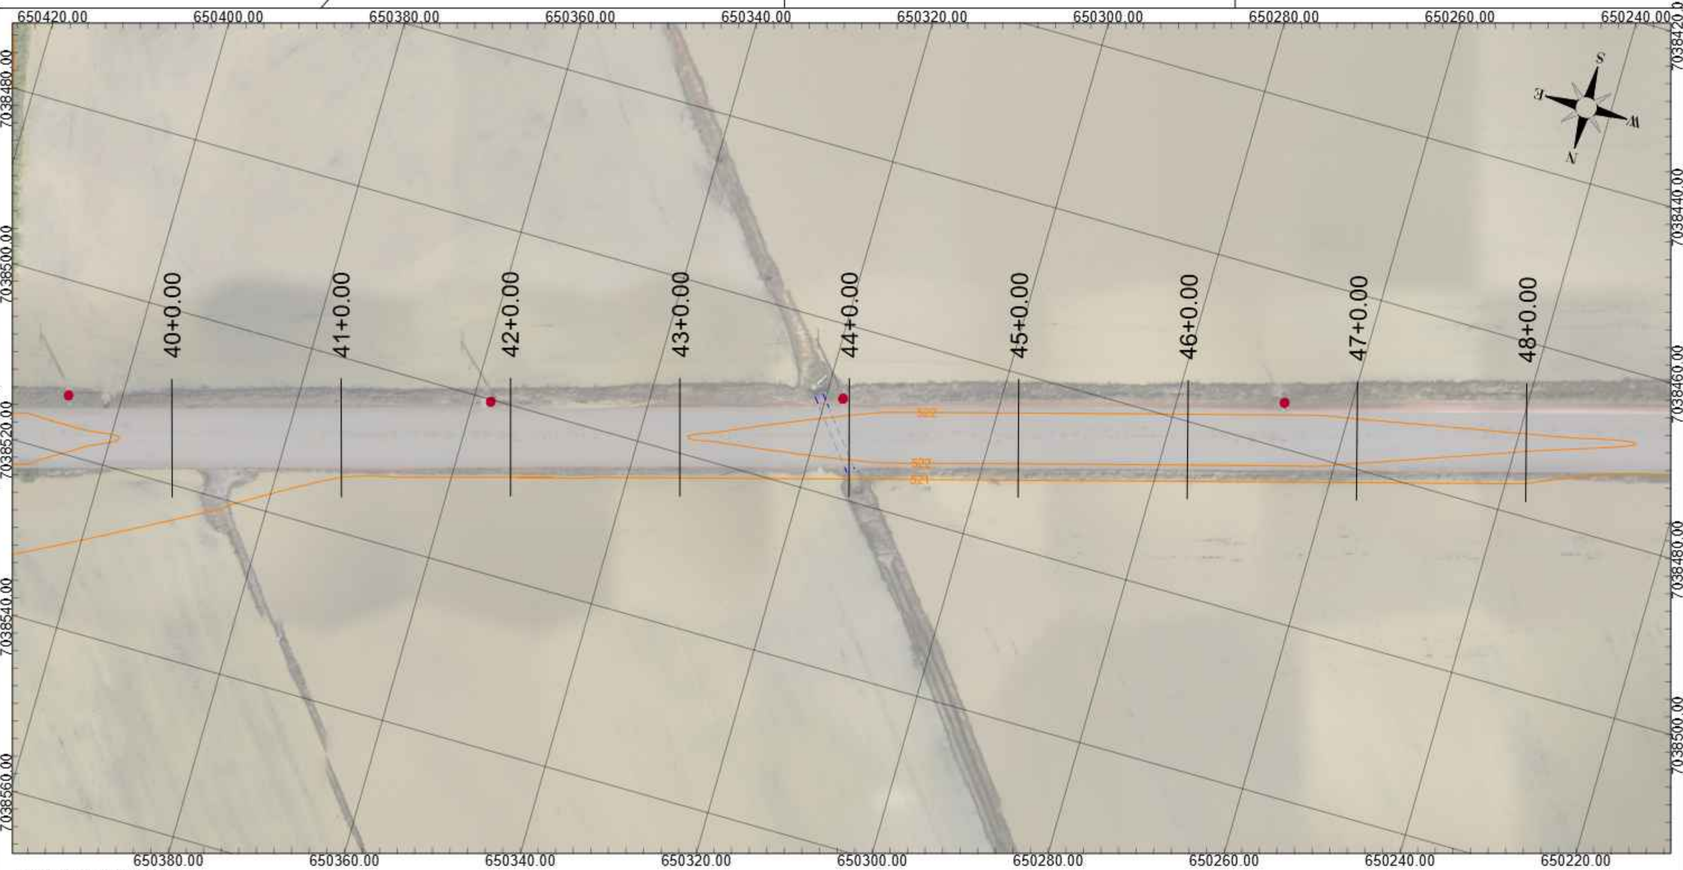

PLANTA GEOMÉTRICA
ESC: 1/500

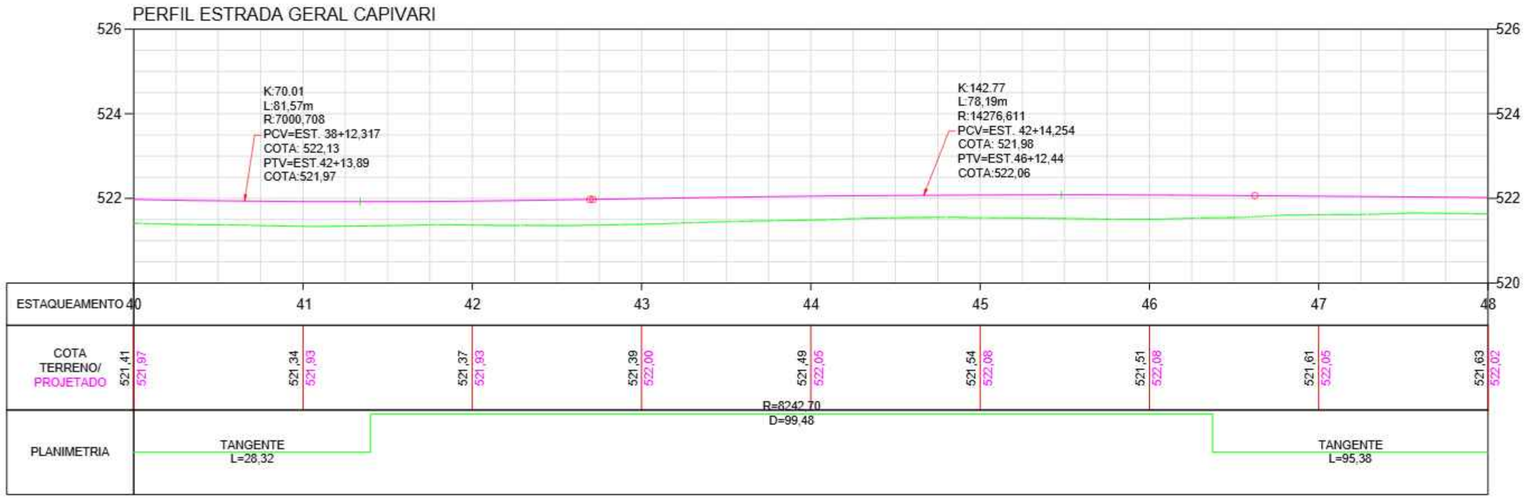

PERFIL LONGITUDINAL
ESC HORIZONTAL: 1/500
ESC VERTICAL: 1/100

NOTAS

DATUM SIRGAS 2000 MERIDIANO CENTRAL 51W ZONA 22J - UTM

LEGENDA

Muro		Poste	
Cerca		Boca de lobo	
Curva mestra		Placa	
Curva intermediária		Curso d'água	
Tubulação		Greide natural	
		Greide de pavimentação	

OBSERVAÇÕES

- Direitos autorais: o presente projeto abrange a seção de uso dos direitos autorais patrimoniais do projeto tão-somente para obra e local a que se destina, remanescendo sempre os referidos direitos autorais de integral propriedade de seu autor, tudo em consonância com a lei nº 5.194, de 24/12/66, que regula o exercício profissional do Engenheiro e a lei nº 9.610, de 19/02/98, que disciplina o Direito Autoral no país.

--	--	--	--
Primeira Revisão	Alteração da superfície projetada	Luara	17/10/25
Emissão Inicial	Criação	Luara	03/10/25

RESPONSÁVEL TÉCNICO:

Eng. Matheus C. O. Bieging
CREA/SC 163523-1

CONTRATANTE:

Município de Doutor Pedrinho
CNPJ: 79.373.775/0001-62

PROJETO / DESCRIÇÃO:
Pavimentação da Estrada Geral Capivari
Planta baixa - Perfil longitudinal

DETALHAMENTO:
Geométrico

ESCALA:
Indicada

DATA:
17/10/2025

LOCAL:
Estrada Geral Capivari (DPE-465)


MUNICÍPIO/U.F.:
Doutor Pedrinho/SC

GEO


FOLHA:
06

CPV® ENGENHARIA

CPV ENGENHARIA E PROJETOS LTDA EPP
CREA/SC 169442-8 | CNPJ: 33.444.048/0001-48
Rua Visconde de Mauá, 66 - Itoupava Seca - Blumenau/SC

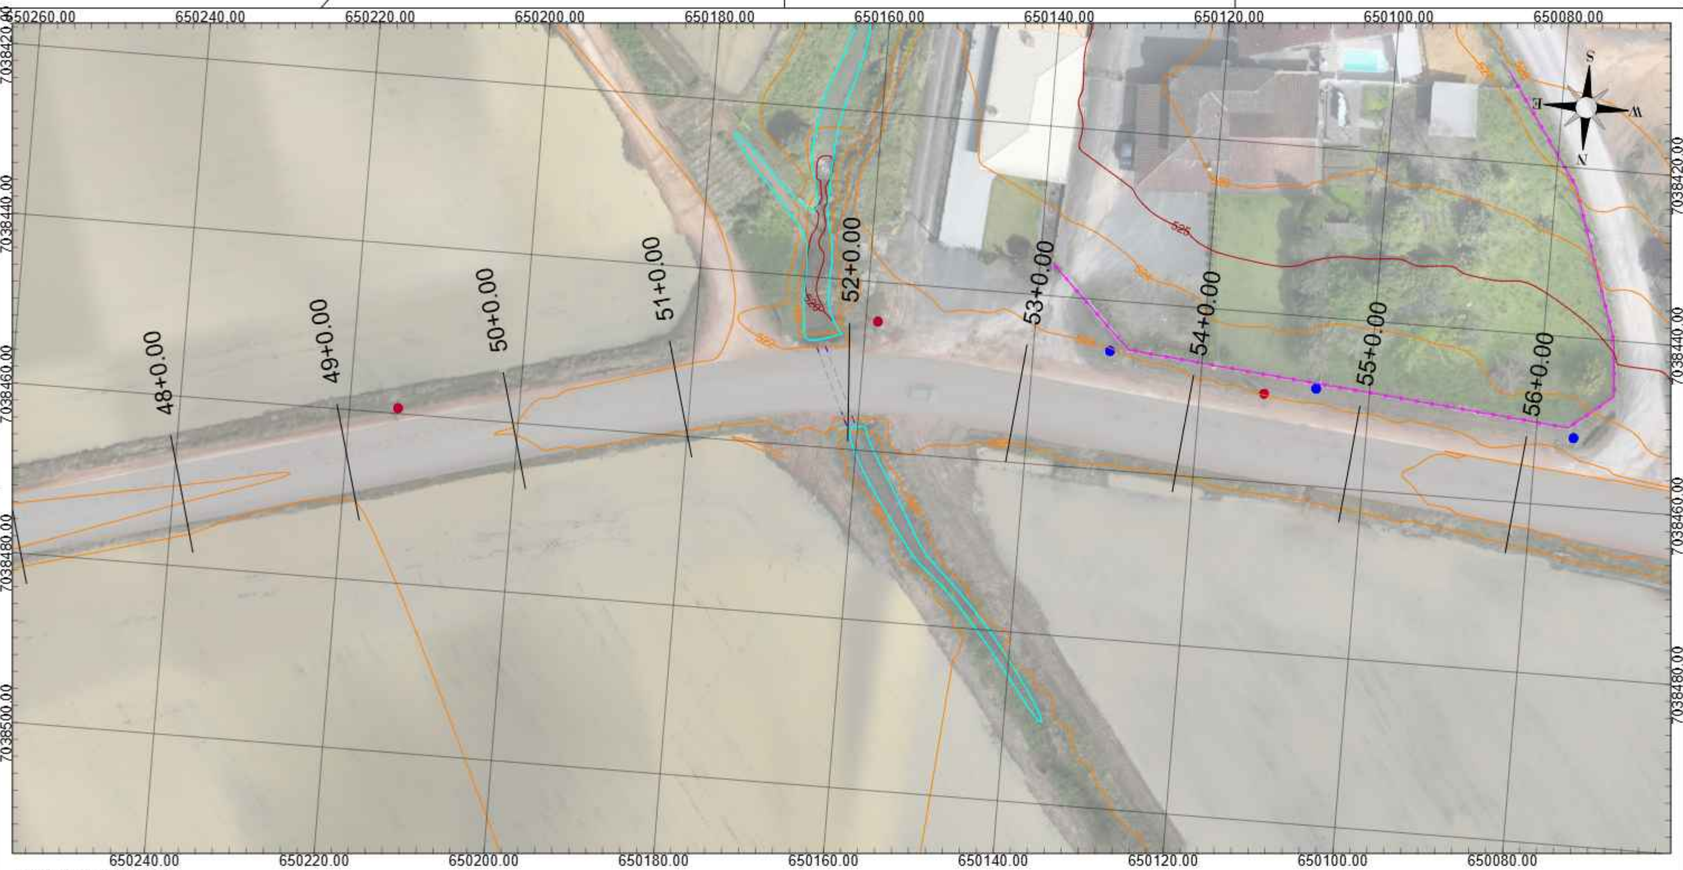

PLANTA GEOMÉTRICA
ESC: 1/500

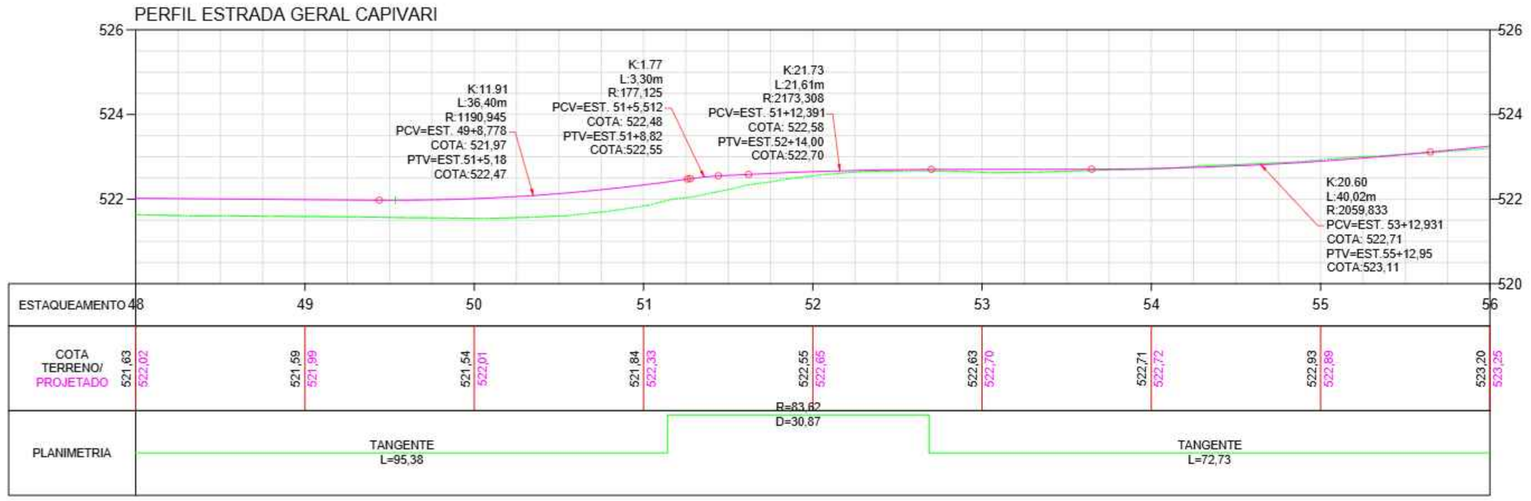

PERFIL LONGITUDINAL
ESC HORIZONTAL: 1/500
ESC VERTICAL: 1/100

NOTAS

DATUM SIRGAS 2000 MERIDIANO CENTRAL 51W ZONA 22J - UTM

LEGENDA

Muro		Poste	
Cerca		Boca de lobo	
Curva mestra		Placa	
Curva intermediária		Curso d'água	
Tubulação		Greide natural	
		Greide de pavimentação	

OBSERVAÇÕES

- Direitos autorais: o presente projeto abrange a seção de uso dos direitos autorais patrimoniais do projeto tão-somente para obra e local a que se destina, remanescendo sempre os referidos direitos autorais de integral propriedade de seu autor, tudo em consonância com a lei nº 5.194, de 24/12/66, que regula o exercício profissional do Engenheiro e a lei nº 9.610, de 19/02/98, que disciplina o Direito Autoral no país.

--	--	--	--
Primeira Revisão	Alteração da superfície projetada	Luara	17/10/25
Emissão Inicial	Criação	Luara	03/10/25

RESPONSÁVEL TÉCNICO:

Eng. Matheus C. O. Bieging
CREA/SC 163523-1

CONTRATANTE:

Município de Doutor Pedrinho
CNPJ: 79.373.775/0001-62

PROJETO / DESCRIÇÃO:
Pavimentação da Estrada Geral Capivari
Planta baixa - Perfil longitudinal

DETALHAMENTO:
Geométrico

ESCALA:
Indicada

DATA:
17/10/2025


LOCAL:
Estrada Geral Capivari (DPE-465)

MUNICÍPIO/U.F.:
Doutor Pedrinho/SC


GEO

FOLHA:
07

CPV® ENGENHARIA
CPV ENGENHARIA E PROJETOS LTDA EPP
CREA/SC 169442-8 | CNPJ: 33.444.048/0001-48
Rua Visconde de Mauá, 66 - Itoupava Seca - Blumenau/SC

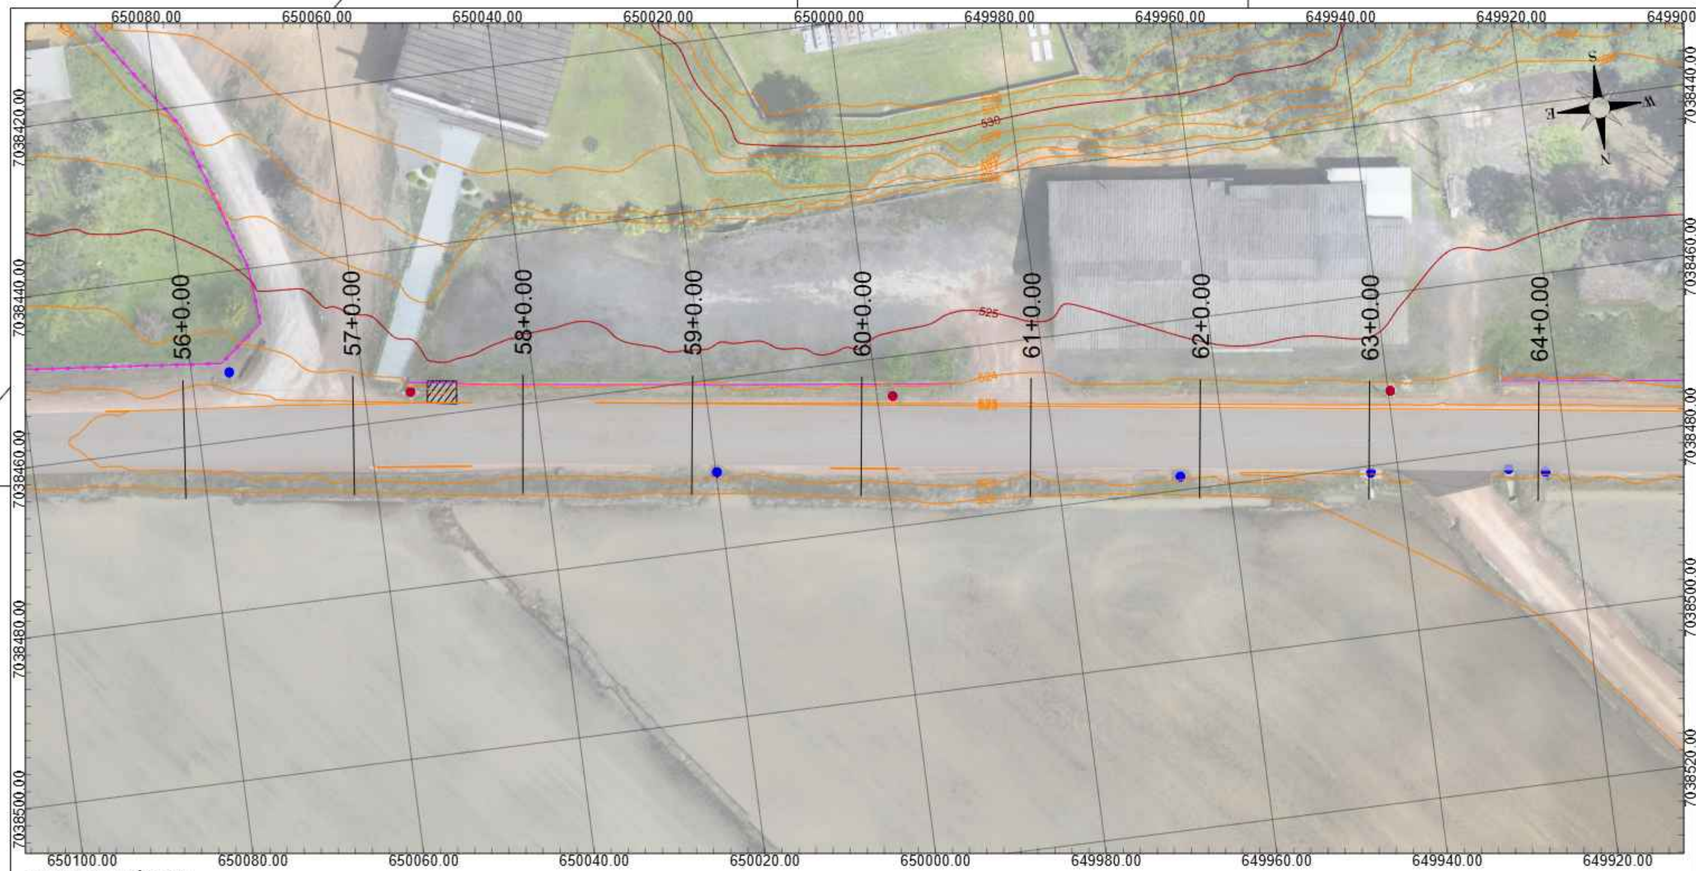

PLANTA GEOMÉTRICA
ESC: 1/500

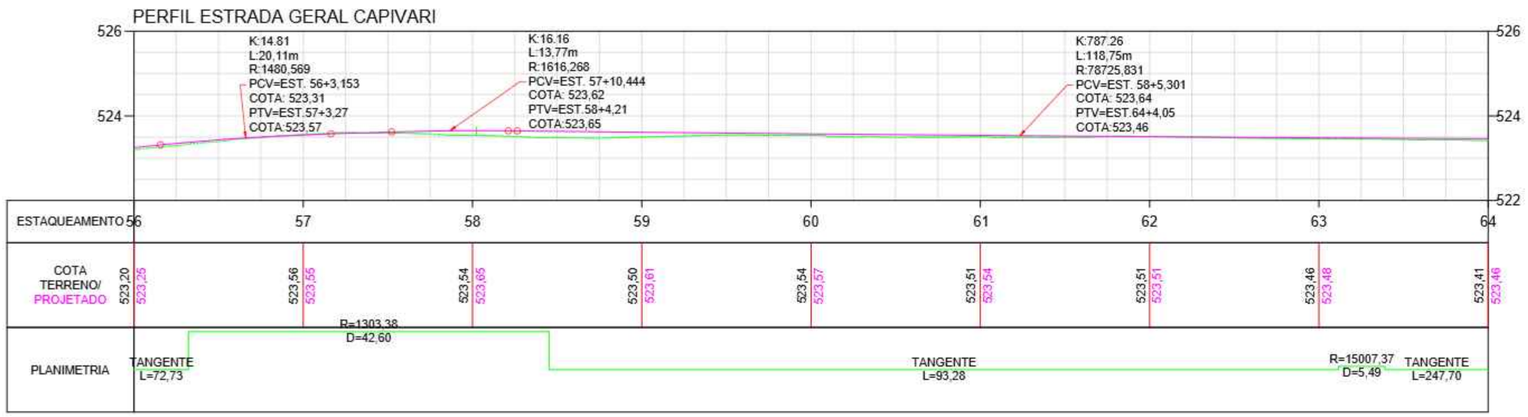

PERFIL LONGITUDINAL
ESC HORIZONTAL: 1/500
ESC VERTICAL: 1/100

NOTAS

DATUM SIRGAS 2000 MERIDIANO CENTRAL 51W ZONA 22J - UTM

LEGENDA

Muro		Poste	
Cerca		Boca de lobo	
Curva mestra		Placa	
Curva intermediária		Curso d'água	
Tubulação		Greide natural	
		Greide de pavimentação	

OBSERVAÇÕES

- Direitos autorais: o presente projeto abrange a seção de uso dos direitos autorais patrimoniais do projeto tão-somente para obra e local a que se destina, remanescendo sempre os referidos direitos autorais de integral propriedade de seu autor, tudo em consonância com a lei nº 5.194, de 24/12/66, que regula o exercício profissional do Engenheiro e a lei nº 9.610, de 19/02/98, que disciplina o Direito Autoral no país.

--	--	--	--
Primeira Revisão	Alteração da superfície projetada	Luara	17/10/25
Emissão Inicial	Criação	Luara	03/10/25

RESPONSÁVEL TÉCNICO:

Eng. Matheus C. O. Bieging
CREA/SC 163523-1

CONTRATANTE:

Município de Doutor Pedrinho
CNPJ: 79.373.775/0001-62

PROJETO / DESCRIÇÃO:
Pavimentação da Estrada Geral Capivari
Planta baixa - Perfil longitudinal

DETALHAMENTO:
Geométrico

ESCALA:
Indicada

DATA:
17/10/2025

LOCAL:
Estrada Geral Capivari (DPE-465)


MUNICÍPIO/U.F.:
Doutor Pedrinho/SC

GEO


FOLHA:
08

CPV® ENGENHARIA

CPV ENGENHARIA E PROJETOS LTDA EPP
CREA/SC 169442-8 | CNPJ: 33.444.048/0001-48
Rua Visconde de Mauá, 66 - Itoupava Seca - Blumenau/SC

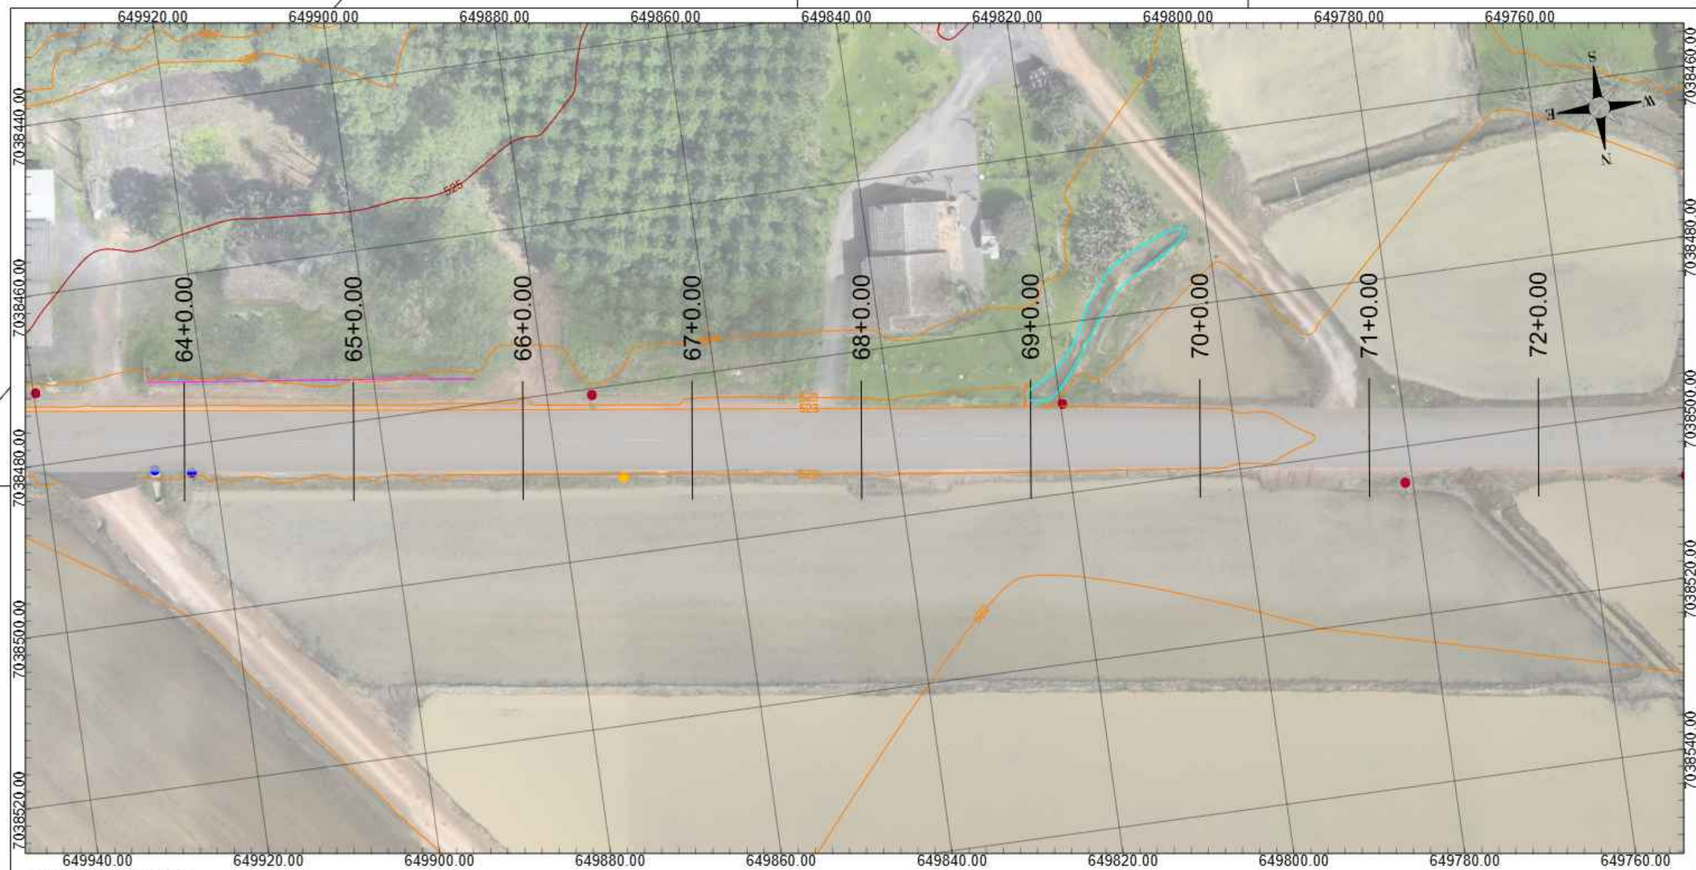

PLANTA GEOMÉTRICA
ESC: 1/500

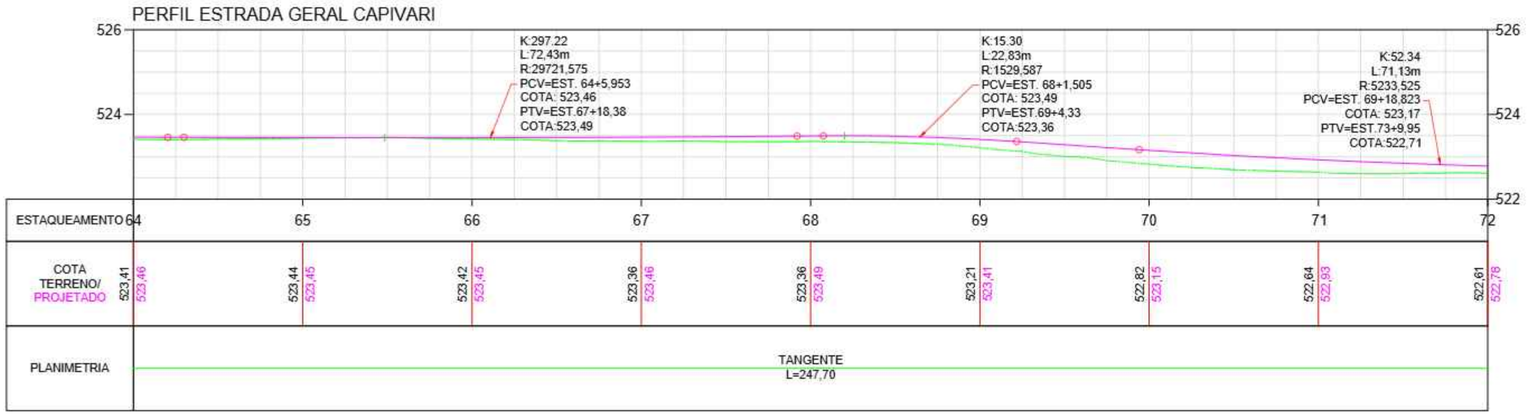

PERFIL LONGITUDINAL
ESC HORIZONTAL: 1/500
ESC VERTICAL: 1/100

NOTAS

DATUM SIRGAS 2000 MERIDIANO CENTRAL 51W ZONA 22J - UTM

LEGENDA

Muro		Poste	
Cerca		Boca de lobo	
Curva mestra		Placa	
Curva intermediária		Curso d'água	
Tubulação		Greide natural	
		Greide de pavimentação	

OBSERVAÇÕES

- Direitos autorais: o presente projeto abrange a seção de uso dos direitos autorais patrimoniais do projeto tão-somente para obra e local a que se destina, remanescendo sempre os referidos direitos autorais de integral propriedade de seu autor, tudo em consonância com a lei nº 5.194, de 24/12/66, que regula o exercício profissional do Engenheiro e a lei nº 9.610, de 19/02/98, que disciplina o Direito Autoral no país.

--	--	--	--
Primeira Revisão	Alteração da superfície projetada	Luara	17/10/25
Emissão Inicial	Criação	Luara	03/10/25

RESPONSÁVEL TÉCNICO:

Eng. Matheus C. O. Bieging
CREA/SC 163523-1

CONTRATANTE:

Município de Doutor Pedrinho
CNPJ: 79.373.775/0001-62

PROJETO / DESCRIÇÃO:
Pavimentação da Estrada Geral Capivari
Planta baixa - Perfil longitudinal

DETALHAMENTO:
Geométrico

ESCALA:
Indicada

DATA:
17/10/2025


LOCAL:
Estrada Geral Capivari (DPE-465)

MUNICÍPIO/U.F.:
Doutor Pedrinho/SC


GEO

FOLHA:
09

CPV® ENGENHARIA
CPV ENGENHARIA E PROJETOS LTDA EPP
CREA/SC 169442-8 | CNPJ: 33.444.048/0001-48
Rua Visconde de Mauá, 66 - Itoupava Seca - Blumenau/SC

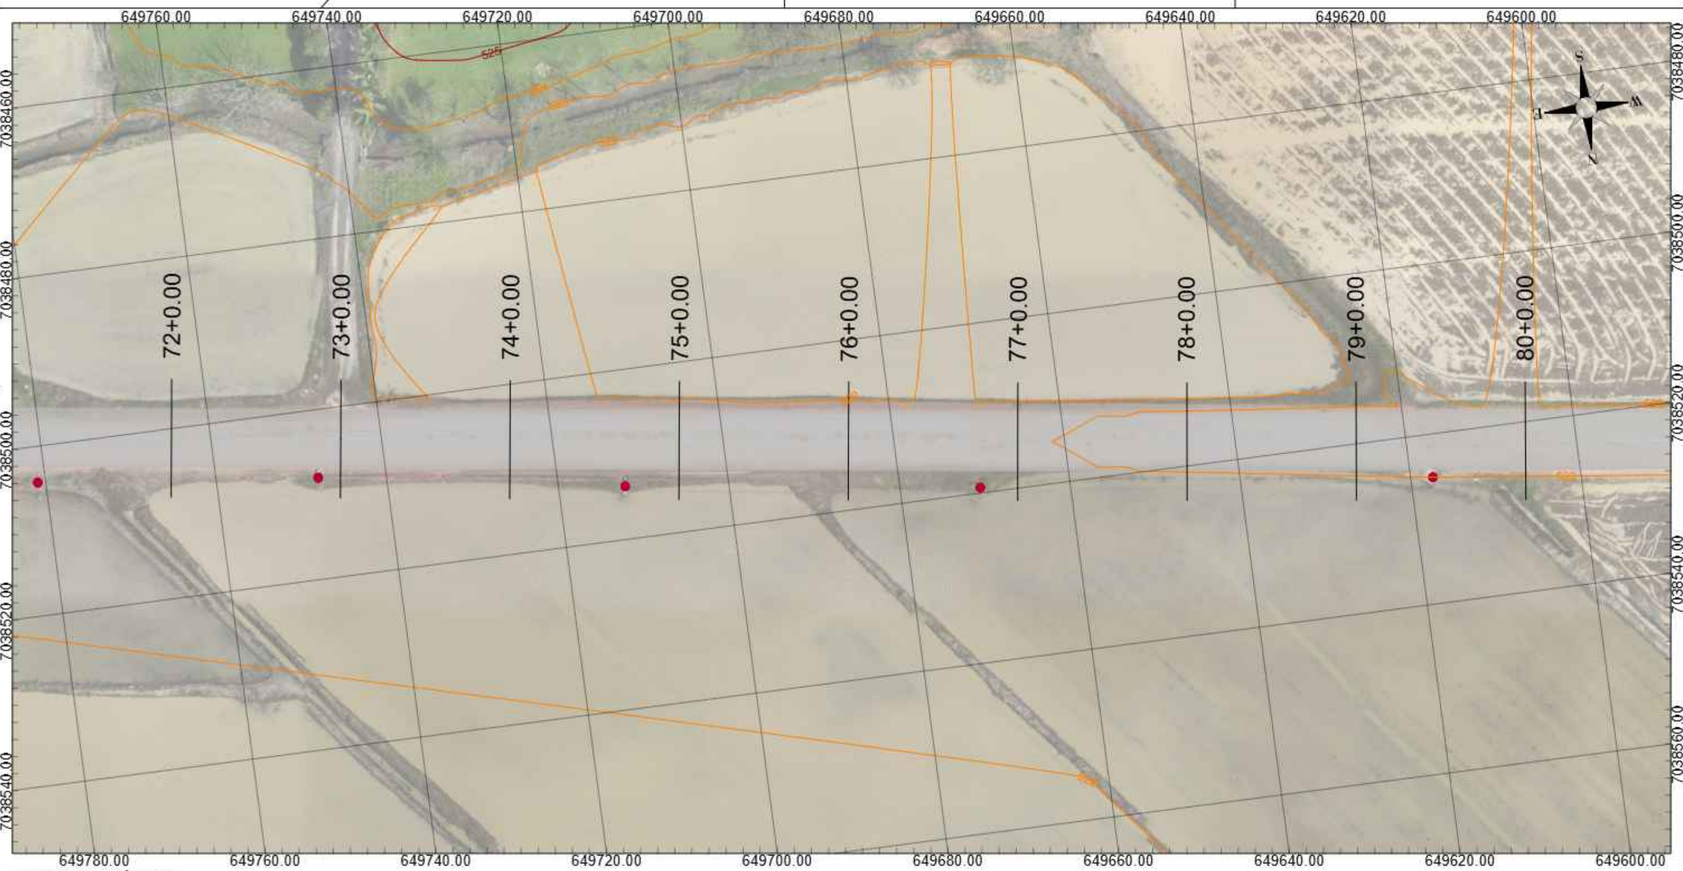

PLANTA GEOMÉTRICA
ESC: 1/500

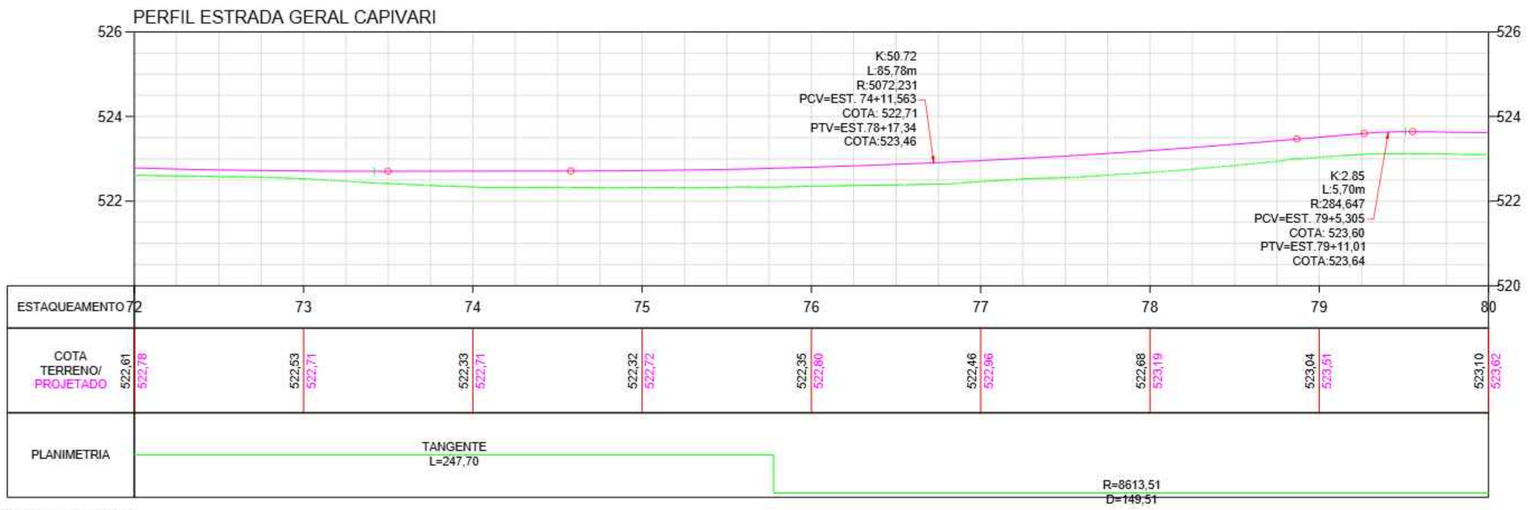

PERFIL LONGITUDINAL
ESC HORIZONTAL: 1/500
ESC VERTICAL: 1/100

NOTAS			
DATUM SIRGAS 2000 MERIDIANO CENTRAL 51W ZONA 22J - UTM			
LEGENDA			
Muro		Poste	
Cerca		Boca de lobo	
Curva mestra		Placa	
Curva intermediária		Curso d'água	
Tubulação		Greide natural	
		Greide de pavimentação	

OBSERVAÇÕES

- Direitos autorais: o presente projeto abrange a seção de uso dos direitos autorais patrimoniais do projeto tão-somente para obra e local a que se destina, remanescendo sempre os referidos direitos autorais de integral propriedade de seu autor, tudo em consonância com a lei nº 5.194, de 24/12/66, que regula o exercício profissional do Engenheiro e a lei nº 9.610, de 19/02/98, que disciplina o Direito Autoral no país.

--	--	--	--
Primeira Revisão	Alteração da superfície projetada	Luara	17/10/25
Emissão Inicial	Criação	Luara	03/10/25


RESPONSÁVEL TÉCNICO:	CONTRATANTE:
Eng. Matheus C. O. Bieging CREA/SC 163523-1	Município de Doutor Pedrinho CNPJ: 79.373.775/0001-62

PROJETO / DESCRIÇÃO:	DETALHAMENTO:	ESCALA:
Pavimentação da Estrada Geral Capivari Planta baixa - Perfil longitudinal	Geométrico	Indicada
DATA: 17/10/2025	**LOCAL:** Estrada Geral Capivari (DPE-465)	**MUNICÍPIO/U.F.:** Doutor Pedrinho/SC
		GEO


CPV® ENGENHARIA

CPV ENGENHARIA E PROJETOS LTDA EPP
CREA/SC 169442-8 | CNPJ: 33.444.048/0001-48
Rua Visconde de Mauá, 66 - Itoupava Seca - Blumenau/SC

FOLHA: 10

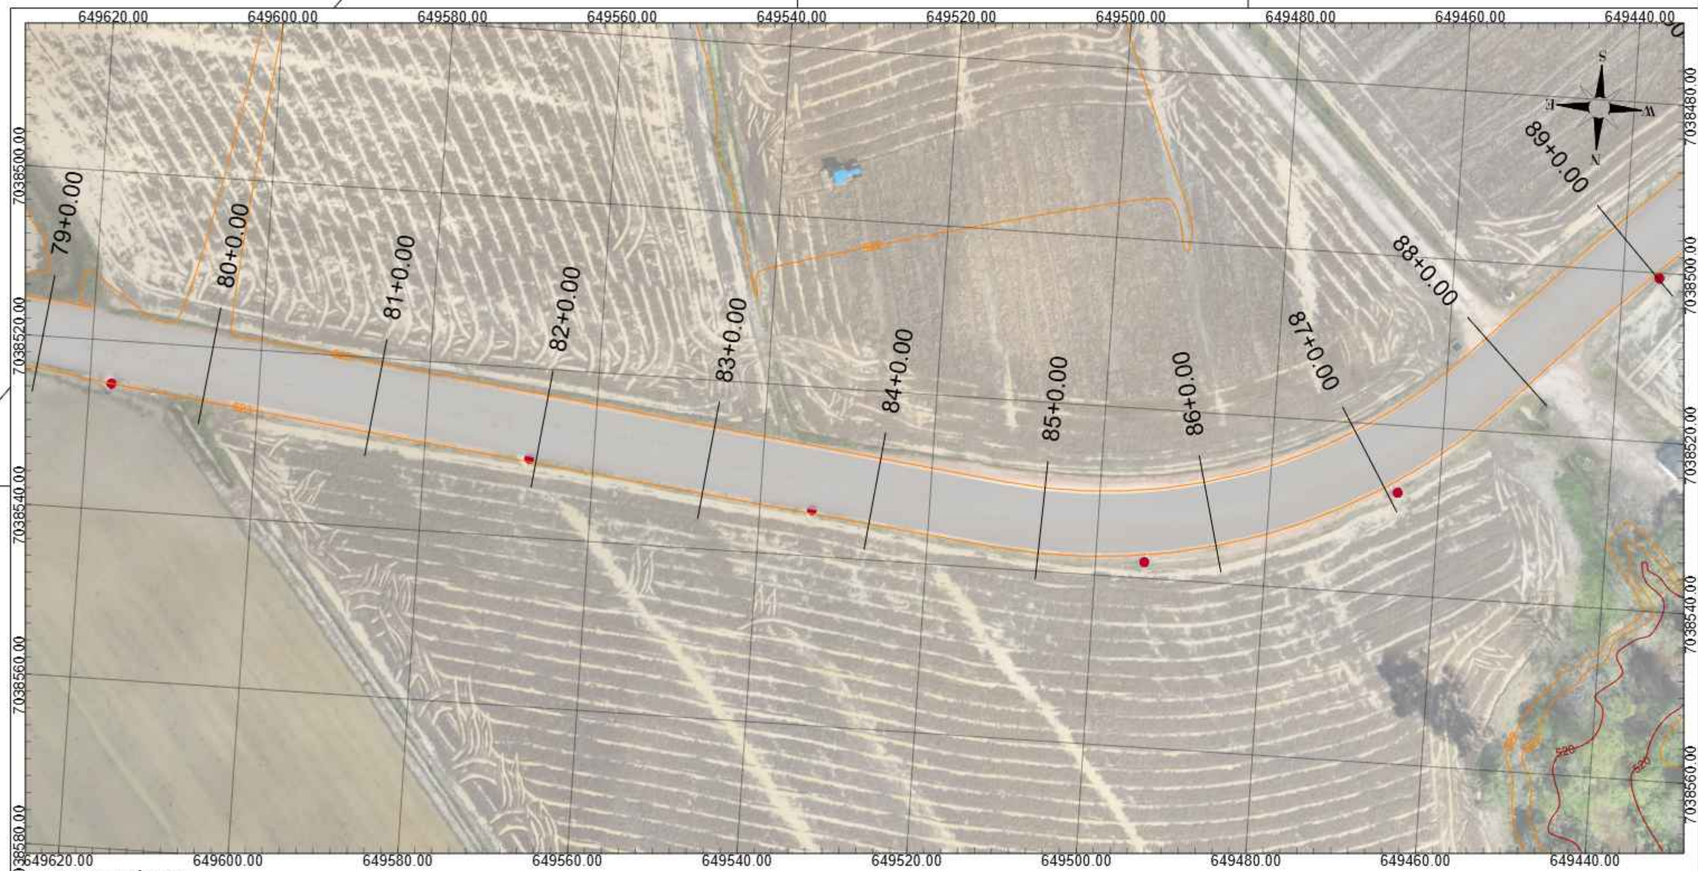

PLANTA GEOMÉTRICA
ESC: 1/500

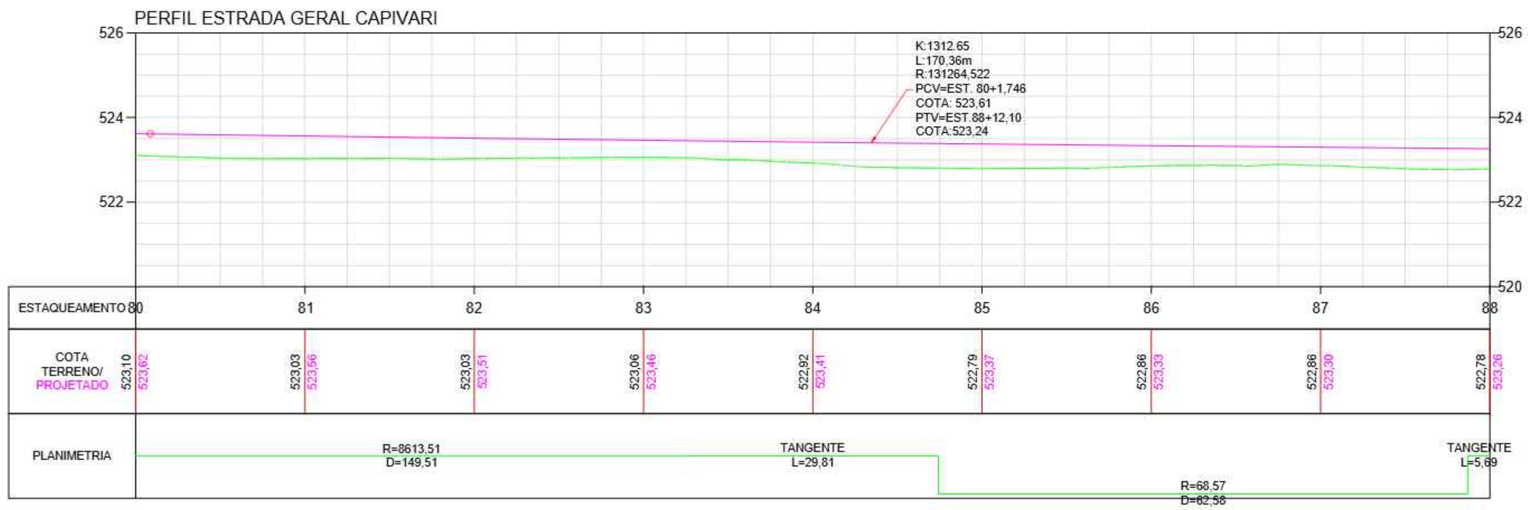

PERFIL LONGITUDINAL
ESC HORIZONTAL: 1/500
ESC VERTICAL: 1/100

NOTAS

DATUM SIRGAS 2000 MERIDIANO CENTRAL 51W ZONA 22J - UTM

LEGENDA

Muro		Poste	
Cerca		Boca de lobo	
Curva mestra		Placa	
Curva intermediária		Curso d'água	
Tubulação		Greide natural	
		Greide de pavimentação	

OBSERVAÇÕES

- Direitos autorais: o presente projeto abrange a seção de uso dos direitos autorais patrimoniais do projeto tão-somente para obra e local a que se destina, remanescendo sempre os referidos direitos autorais de integral propriedade de seu autor, tudo em consonância com a lei nº 5.194, de 24/12/66, que regula o exercício profissional do Engenheiro e a lei nº 9.610, de 19/02/98, que disciplina o Direito Autoral no país.

--	--	--	--
Primeira Revisão	Alteração da superfície projetada	Luara	17/10/25
Emissão Inicial	Criação	Luara	03/10/25

RESPONSÁVEL TÉCNICO:

Eng. Matheus C. O. Bieging
CREA/SC 163523-1

CONTRATANTE:

Município de Doutor Pedrinho
CNPJ: 79.373.775/0001-62

PROJETO / DESCRIÇÃO:
Pavimentação da Estrada Geral Capivari
Planta baixa - Perfil longitudinal

DETALHAMENTO:
Geométrico

ESCALA:
Indicada

DATA:
17/10/2025


LOCAL:
Estrada Geral Capivari (DPE-465)

MUNICÍPIO/U.F.:
Doutor Pedrinho/SC


GEO

FOLHA:
11

CPV® ENGENHARIA
CPV ENGENHARIA E PROJETOS LTDA EPP
CREA/SC 169442-8 | CNPJ: 33.444.048/0001-48
Rua Visconde de Mauá, 66 - Itoupava Seca - Blumenau/SC

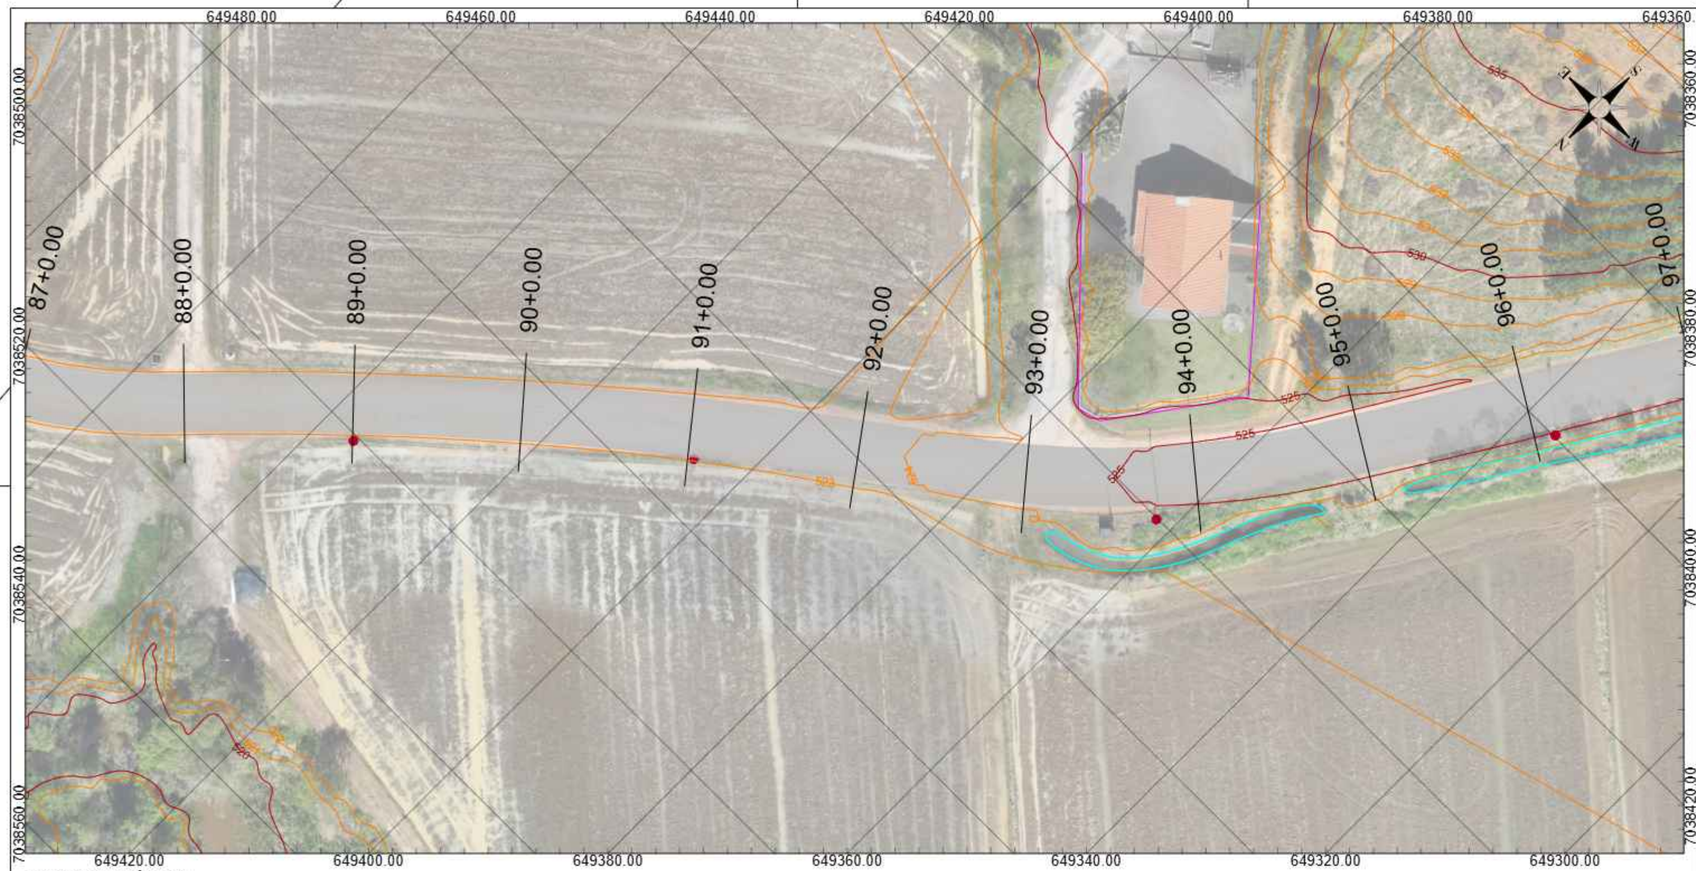

PLANTA GEOMÉTRICA
ESC: 1/500

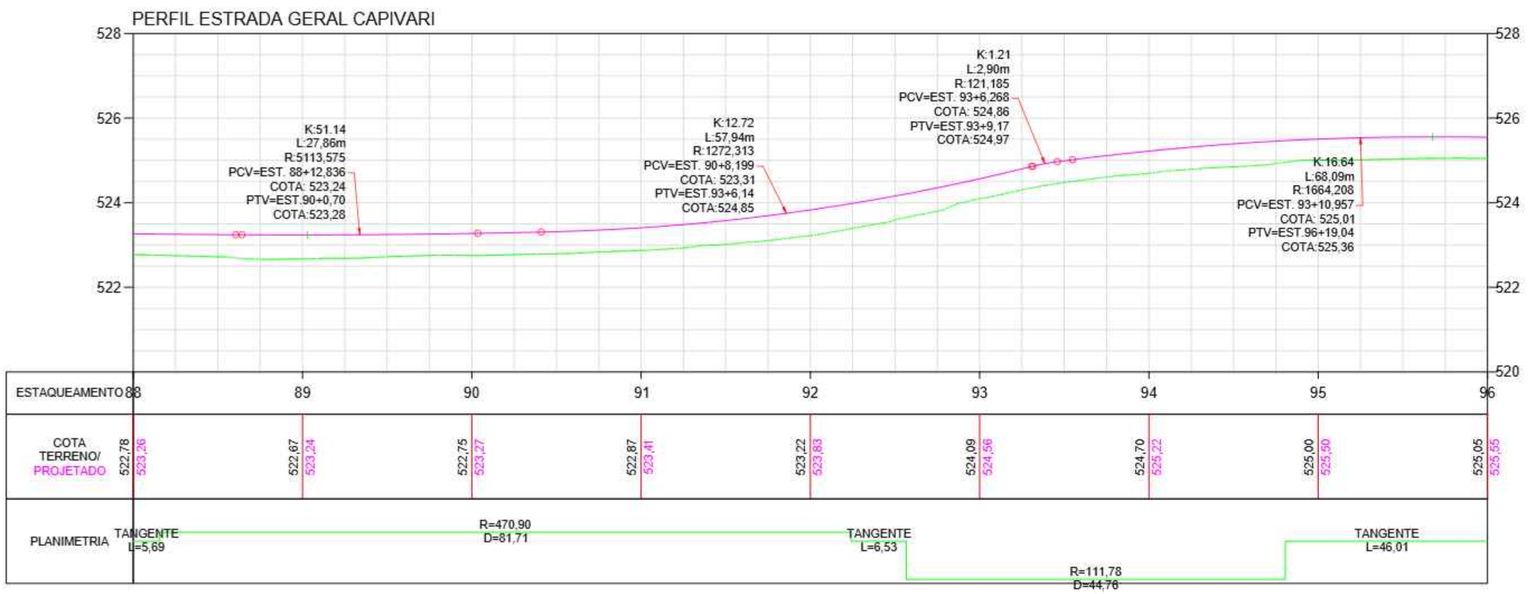

PERFIL LONGITUDINAL
ESC HORIZONTAL: 1/500
ESC VERTICAL: 1/100

NOTAS

DATUM SIRGAS 2000 MERIDIANO CENTRAL 51W ZONA 22J - UTM

LEGENDA

Muro		Poste	
Cerca		Boca de lobo	
Curva mestra		Placa	
Curva intermediária		Curso d'água	
Tubulação		Greide natural	
		Greide de pavimentação	

OBSERVAÇÕES

- Direitos autorais: o presente projeto abrange a seção de uso dos direitos autorais patrimoniais do projeto tão-somente para obra e local a que se destina, remanescendo sempre os referidos direitos autorais de integral propriedade de seu autor, tudo em consonância com a lei nº 5.194, de 24/12/66, que regula o exercício profissional do Engenheiro e a lei nº 9.610, de 19/02/98, que disciplina o Direito Autoral no país.

--	--	--	--
Primeira Revisão	Alteração da superfície projetada	Luara	17/10/25
Emissão Inicial	Criação	Luara	03/10/25

RESPONSÁVEL TÉCNICO:

Eng. Matheus C. O. Bieging
CREA/SC 163523-1

CONTRATANTE:

Município de Doutor Pedrinho
CNPJ: 79.373.775/0001-62

PROJETO / DESCRIÇÃO:
Pavimentação da Estrada Geral Capivari
Planta baixa - Perfil longitudinal

DETALHAMENTO:
Geométrico

ESCALA:
Indicada

DATA:
17/10/2025


LOCAL:
Estrada Geral Capivari (DPE-465)

MUNICÍPIO/U.F.:
Doutor Pedrinho/SC


GEO

FOLHA:
12

CPV ENGENHARIA
CPV ENGENHARIA E PROJETOS LTDA EPP
CREA/SC 169442-8 | CNPJ: 33.444.048/0001-48
Rua Visconde de Mauá, 66 - Itoupava Seca - Blumenau/SC

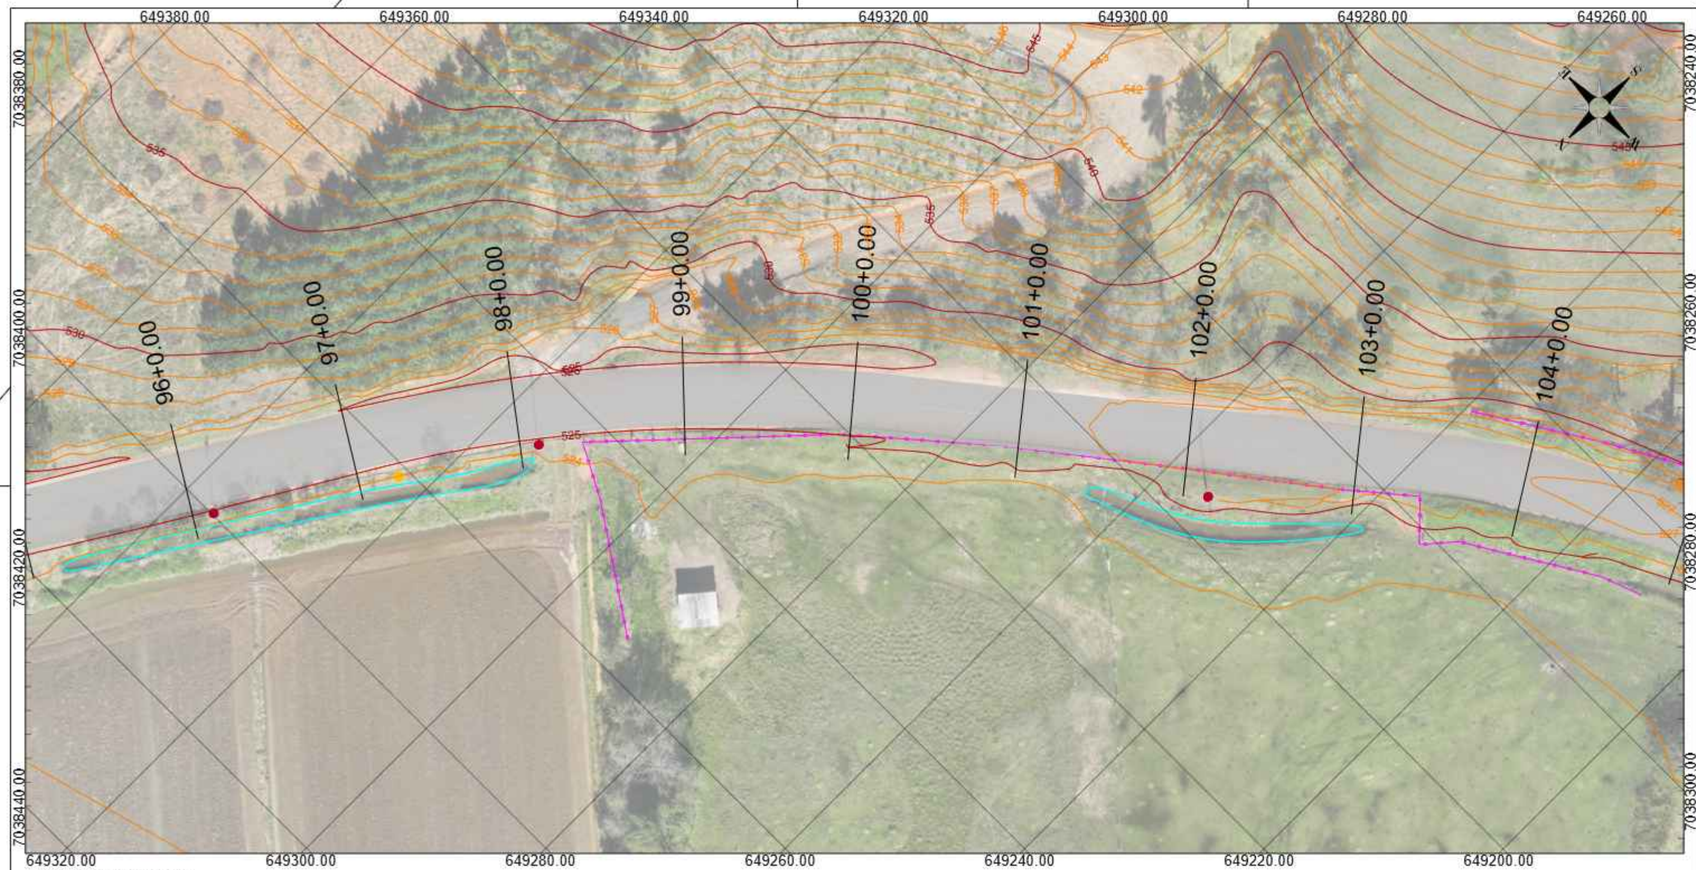

PLANTA GEOMÉTRICA
ESC: 1/500

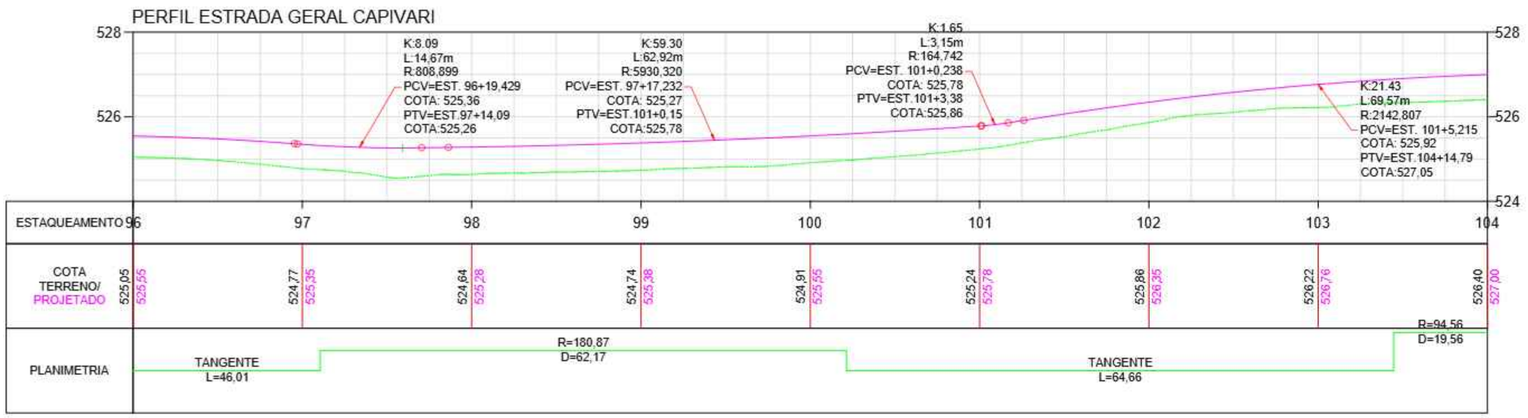

PERFIL LONGITUDINAL
ESC HORIZONTAL: 1/500
ESC VERTICAL: 1/100

NOTAS			
DATUM SIRGAS 2000 MERIDIANO CENTRAL 51W ZONA 22J - UTM			
LEGENDA			
Muro		Poste	
Cerca		Boca de lobo	
Curva mestra		Placa	
Curva intermediária		Curso d'água	
Tubulação		Greide natural	
		Greide de pavimentação	

OBSERVAÇÕES

- Direitos autorais: o presente projeto abrange a seção de uso dos direitos autorais patrimoniais do projeto tão-somente para obra e local a que se destina, remanescendo sempre os referidos direitos autorais de integral propriedade de seu autor, tudo em consonância com a lei nº 5.194, de 24/12/66, que regula o exercício profissional do Engenheiro e a lei nº 9.610, de 19/02/98, que disciplina o Direito Autoral no país.

--	--	--	--
Primeira Revisão	Alteração da superfície projetada	Luara	17/10/25
Emissão Inicial	Criação	Luara	03/10/25

RESPONSÁVEL TÉCNICO:	CONTRATANTE:
Eng. Matheus C. O. Bieging CREA/SC 163523-1	Município de Doutor Pedrinho CNPJ: 79.373.775/0001-62

PROJETO / DESCRIÇÃO:
Pavimentação da Estrada Geral Capivari
Planta baixa - Perfil longitudinal

DETALHAMENTO:
Geométrico

ESCALA:
Indicada

DATA:
17/10/2025


LOCAL:
Estrada Geral Capivari (DPE-465)

MUNICÍPIO/U.F.:
Doutor Pedrinho/SC


GEO

FOLHA:
13

CPV® ENGENHARIA
CPV ENGENHARIA E PROJETOS LTDA EPP
CREA/SC 169442-8 | CNPJ: 33.444.048/0001-48
Rua Visconde de Mauá, 66 - Itoupava Seca - Blumenau/SC

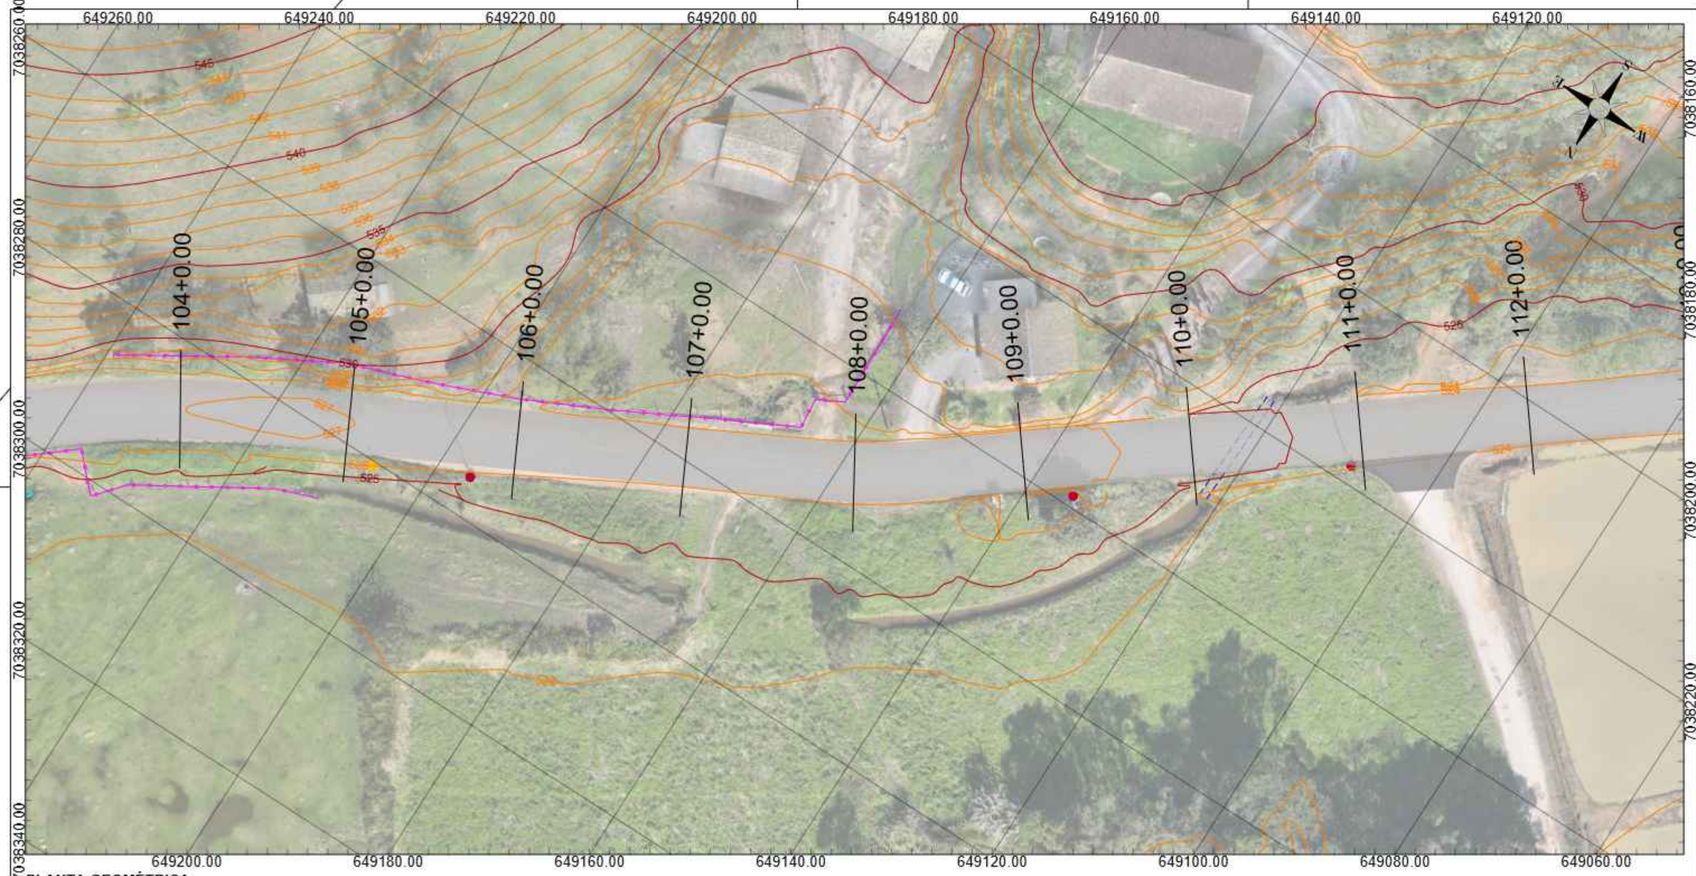

PLANTA GEOMÉTRICA
ESC: 1/500

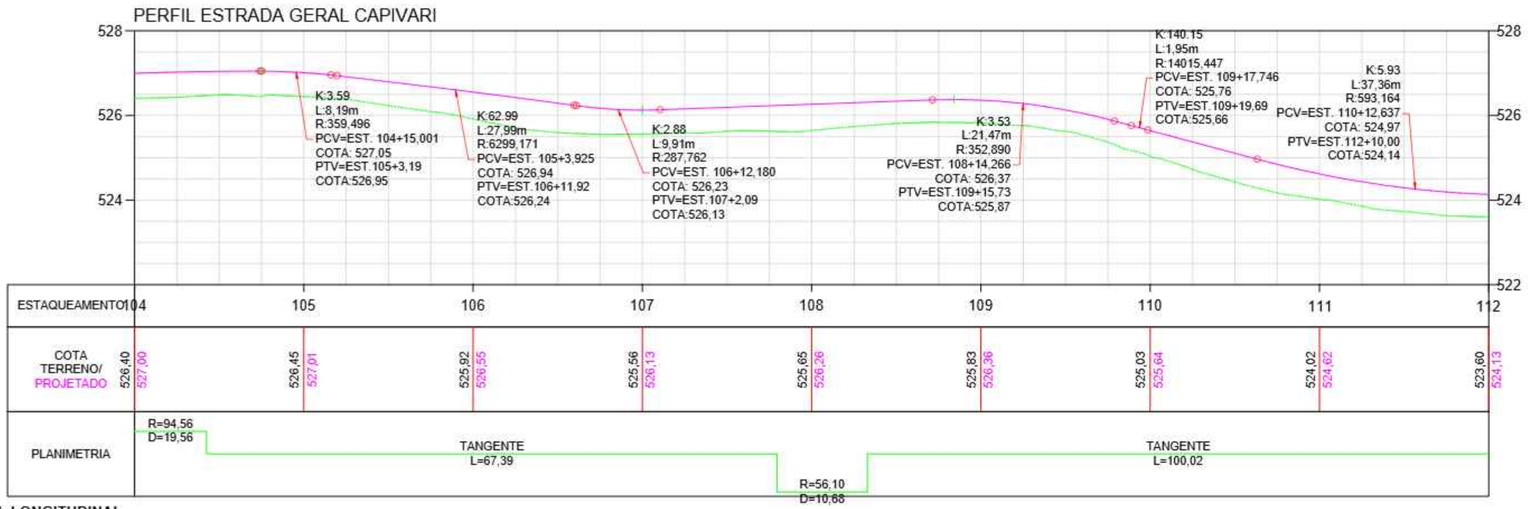

PERFIL LONGITUDINAL
ESC HORIZONTAL: 1/500
ESC VERTICAL: 1/100

NOTAS

DATUM SIRGAS 2000 MERIDIANO CENTRAL 51W ZONA 22J - UTM

LEGENDA

Muro		Poste	
Cerca		Boca de lobo	
Curva mestra		Placa	
Curva intermediária		Curso d'água	
Tubulação		Greide natural	
		Greide de pavimentação	

OBSERVAÇÕES

- Direitos autorais: o presente projeto abrange a seção de uso dos direitos autorais patrimoniais do projeto tão-somente para obra e local a que se destina, remanescendo sempre os referidos direitos autorais de integral propriedade de seu autor, tudo em consonância com a lei nº 5.194, de 24/12/66, que regula o exercício profissional do Engenheiro e a lei nº 9.610, de 19/02/98, que disciplina o Direito Autoral no país.

--	--	--	--
Primeira Revisão	Alteração da superfície projetada	Luara	17/10/25
Emissão Inicial	Criação	Luara	03/10/25


RESPONSÁVEL TÉCNICO:	CONTRATANTE:
Eng. Matheus C. O. Bieging CREA/SC 163523-1	Município de Doutor Pedrinho CNPJ: 79.373.775/0001-62

PROJETO / DESCRIÇÃO:	DETALHAMENTO:	ESCALA:
Pavimentação da Estrada Geral Capivari Planta baixa - Perfil longitudinal	Geométrico	Indicada
DATA: 17/10/2025	**LOCAL:** Estrada Geral Capivari (DPE-465)	**MUNICÍPIO/U.F.:** Doutor Pedrinho/SC
		GEO


CPV ENGENHARIA

CPV ENGENHARIA E PROJETOS LTDA EPP
CREA/SC 169442-8 | CNPJ: 33.444.048/0001-48
Rua Visconde de Mauá, 66 - Itoupava Seca - Blumenau/SC

FOLHA: 14

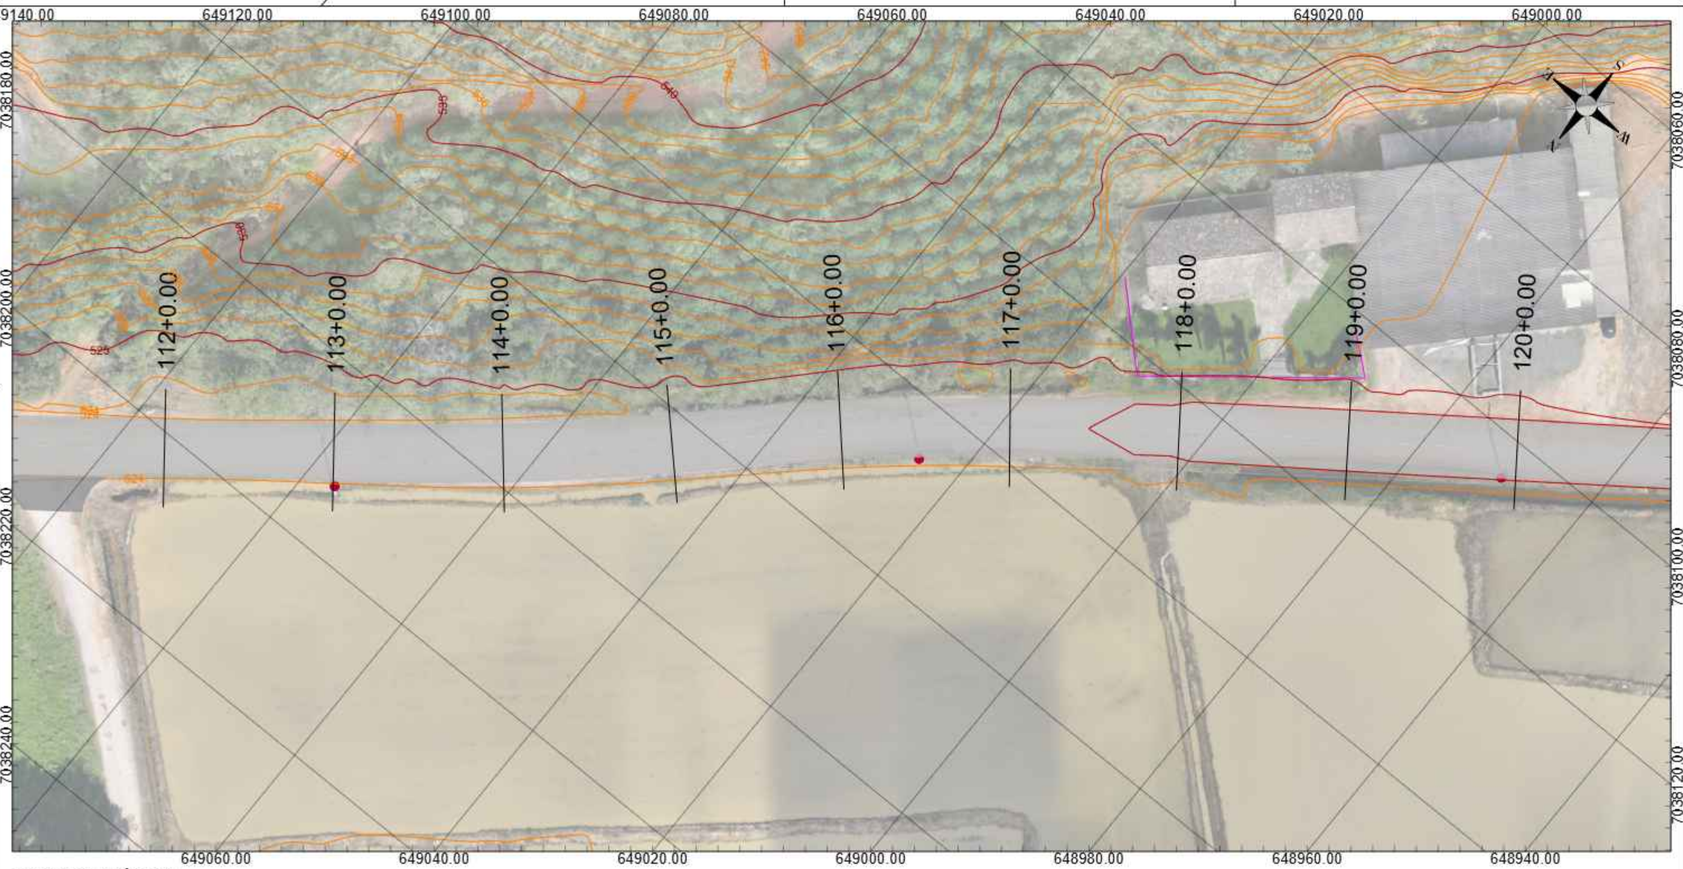

PLANTA GEOMÉTRICA
ESC: 1/500

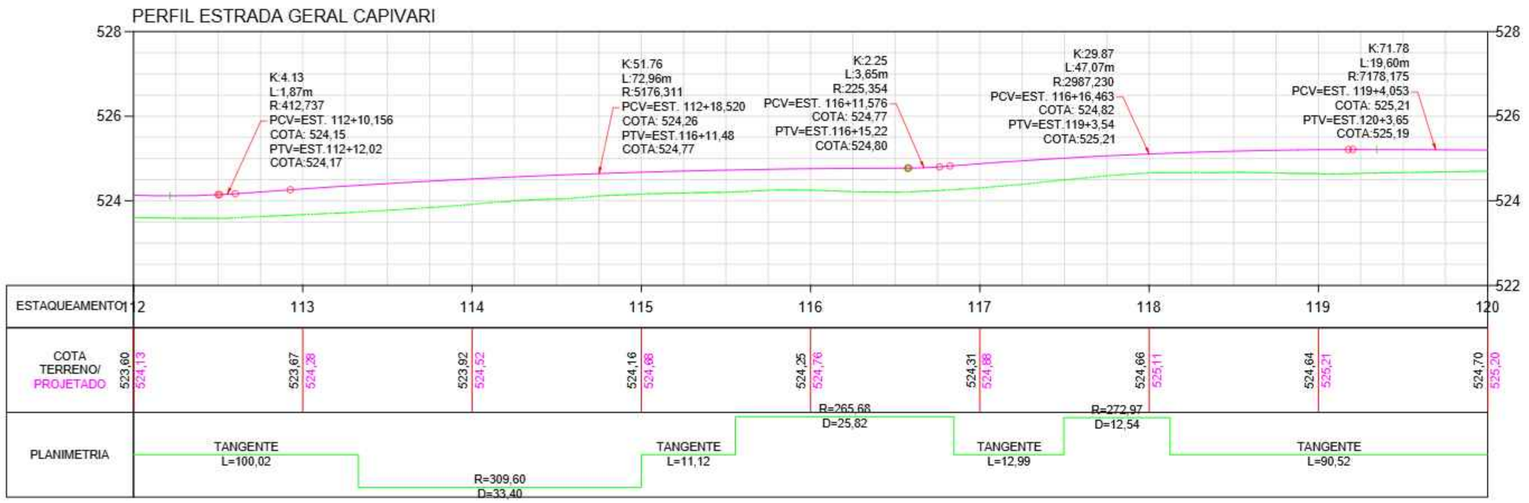

PERFIL LONGITUDINAL
ESC HORIZONTAL: 1/500
ESC VERTICAL: 1/100

NOTAS			
DATUM SIRGAS 2000 MERIDIANO CENTRAL 51W ZONA 22J - UTM			
LEGENDA			
Muro		Poste	
Cerca		Boca de lobo	
Curva mestra		Placa	
Curva intermediária		Curso d'água	
Tubulação		Greide natural	
		Greide de pavimentação	

OBSERVAÇÕES

- Direitos autorais: o presente projeto abrange a seção de uso dos direitos autorais patrimoniais do projeto tão-somente para obra e local a que se destina, remanescendo sempre os referidos direitos autorais de integral propriedade de seu autor, tudo em consonância com a lei nº 5.194, de 24/12/66, que regula o exercício profissional do Engenheiro e a lei nº 9.610, de 19/02/98, que disciplina o Direito Autoral no país.

--	--	--	--
Primeira Revisão	Alteração da superfície projetada	Luara	17/10/25
Emissão Inicial	Criação	Luara	03/10/25

RESPONSÁVEL TÉCNICO:	CONTRATANTE:
Eng. Matheus C. O. Bieging CREA/SC 163523-1	Município de Doutor Pedrinho CNPJ: 79.373.775/0001-62

PROJETO / DESCRIÇÃO:
Pavimentação da Estrada Geral Capivari
Planta baixa - Perfil longitudinal

DETALHAMENTO:
Geométrico

ESCALA:
Indicada

DATA:
17/10/2025


LOCAL:
Estrada Geral Capivari (DPE-465)

MUNICÍPIO/U.F.:
Doutor Pedrinho/SC


GEO

FOLHA:
15

CPV® ENGENHARIA
CPV ENGENHARIA E PROJETOS LTDA EPP
CREA/SC 169442-8 | CNPJ: 33.444.048/0001-48
Rua Visconde de Mauá, 66 - Itoupava Seca - Blumenau/SC

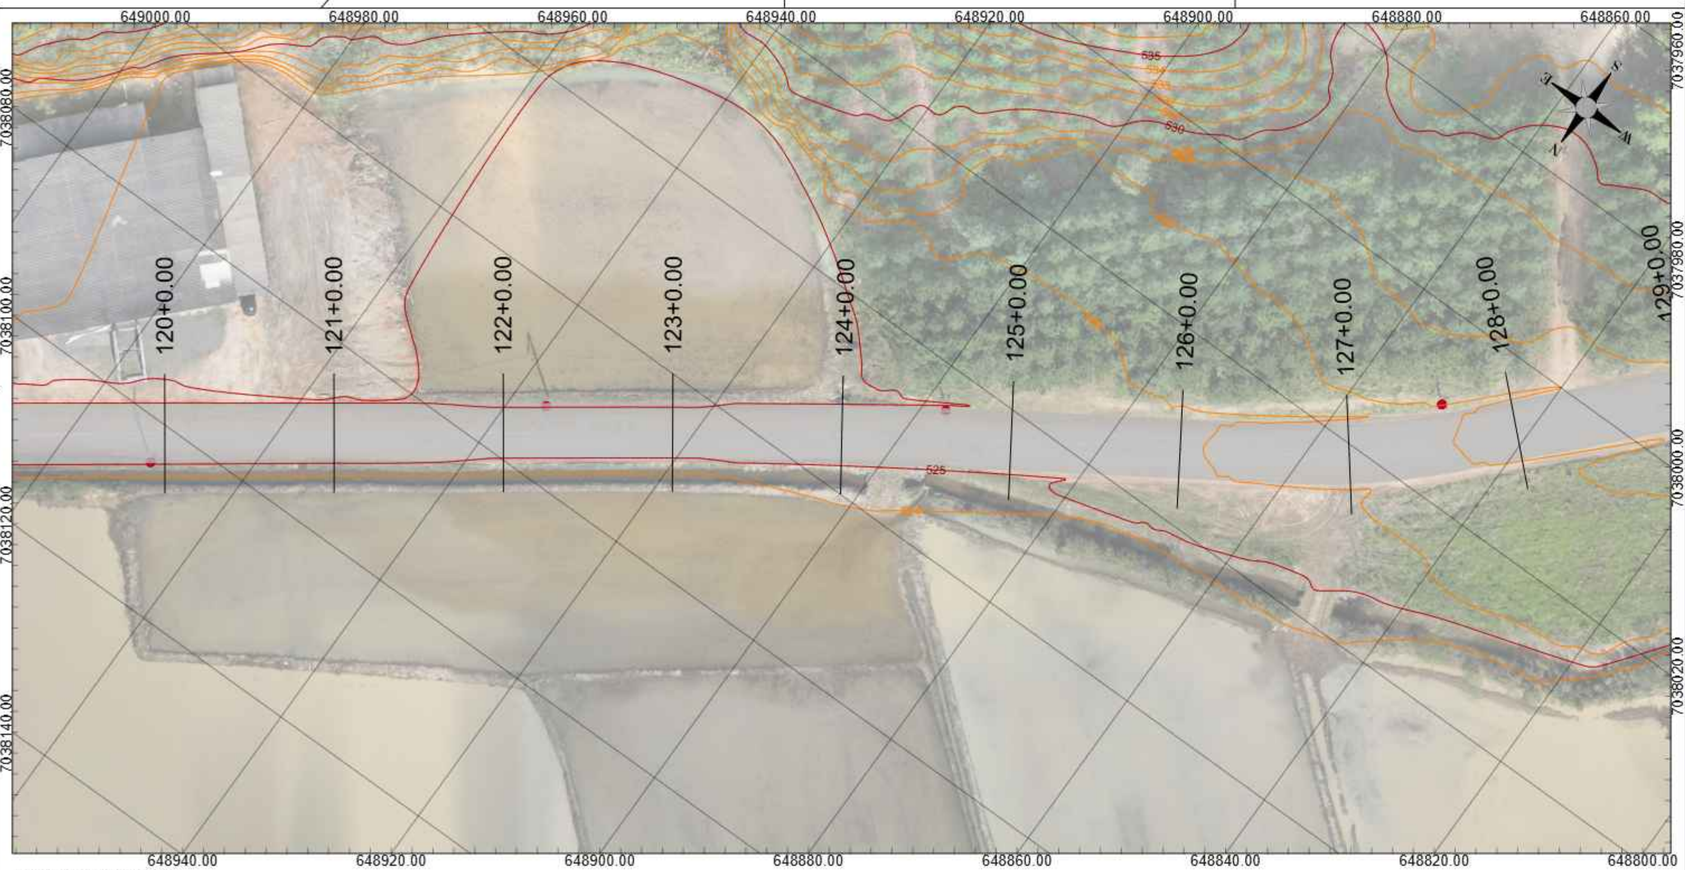

PLANTA GEOMÉTRICA
ESC: 1/500

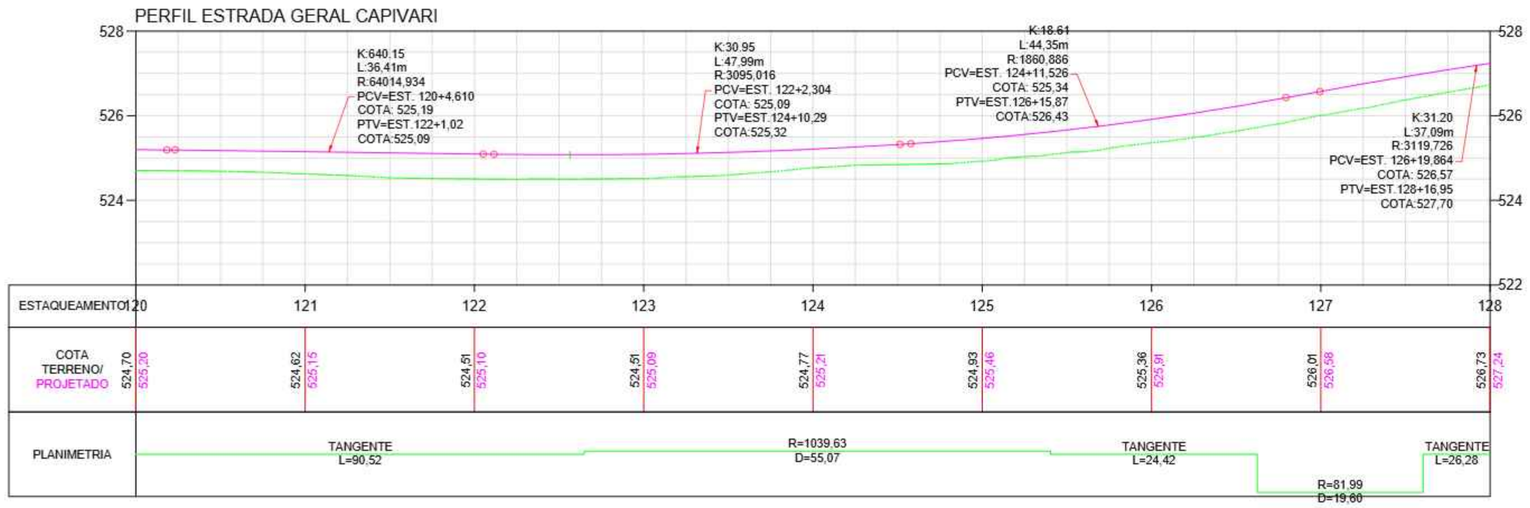

PERFIL LONGITUDINAL
ESC HORIZONTAL: 1/500
ESC VERTICAL: 1/100

NOTAS

DATUM SIRGAS 2000 MERIDIANO CENTRAL 51W ZONA 22J - UTM

LEGENDA

Muro		Poste	
Cerca		Boca de lobo	
Curva mestra		Placa	
Curva intermediária		Curso d'água	
Tubulação		Greide natural	
		Greide de pavimentação	

OBSERVAÇÕES

- Direitos autorais: o presente projeto abrange a seção de uso dos direitos autorais patrimoniais do projeto tão-somente para obra e local a que se destina, remanescendo sempre os referidos direitos autorais de integral propriedade de seu autor, tudo em consonância com a lei nº 5.194, de 24/12/66, que regula o exercício profissional do Engenheiro e a lei nº 9.610, de 19/02/98, que disciplina o Direito Autoral no país.

--	--	--	--
Primeira Revisão	Alteração da superfície projetada	Luara	17/10/25
Emissão Inicial	Criação	Luara	03/10/25

RESPONSÁVEL TÉCNICO:

Eng. Matheus C. O. Bieging
CREA/SC 163523-1

CONTRATANTE:

Município de Doutor Pedrinho
CNPJ: 79.373.775/0001-62

PROJETO / DESCRIÇÃO:
Pavimentação da Estrada Geral Capivari
Planta baixa - Perfil longitudinal

DETALHAMENTO:
Geométrico

ESCALA:
Indicada

DATA:
17/10/2025


LOCAL:
Estrada Geral Capivari (DPE-465)

MUNICÍPIO/U.F.:
Doutor Pedrinho/SC


GEO

FOLHA:
16

CPV® ENGENHARIA
CPV ENGENHARIA E PROJETOS LTDA EPP
CREA/SC 169442-8 | CNPJ: 33.444.048/0001-48
Rua Visconde de Mauá, 66 - Itoupava Seca - Blumenau/SC

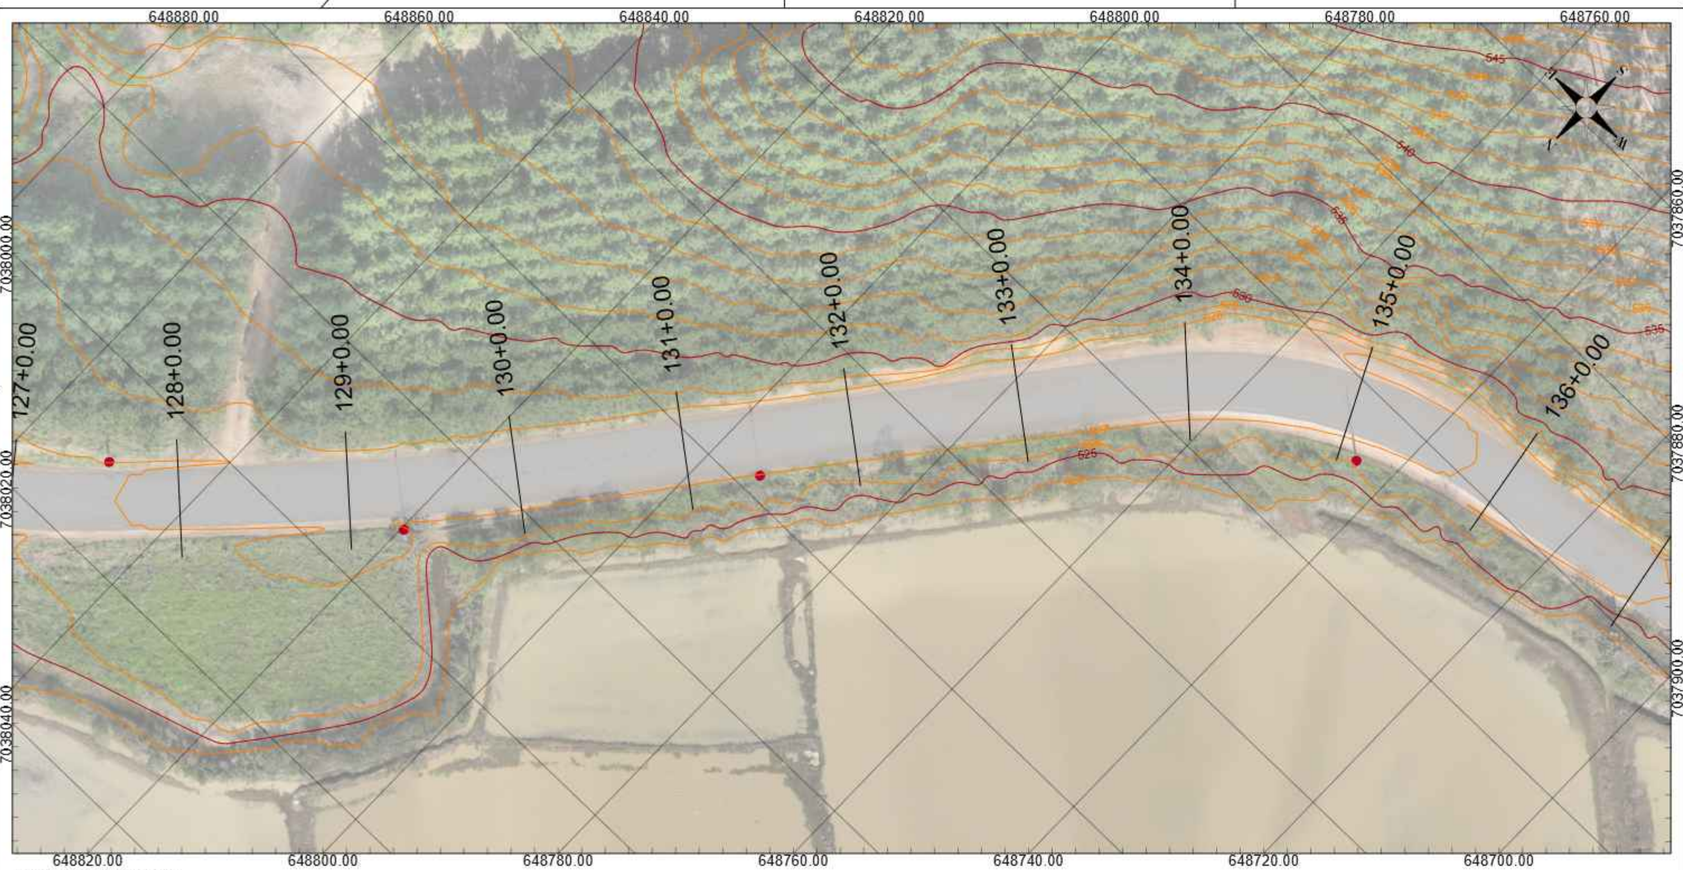

PLANTA GEOMÉTRICA
ESC: 1/500

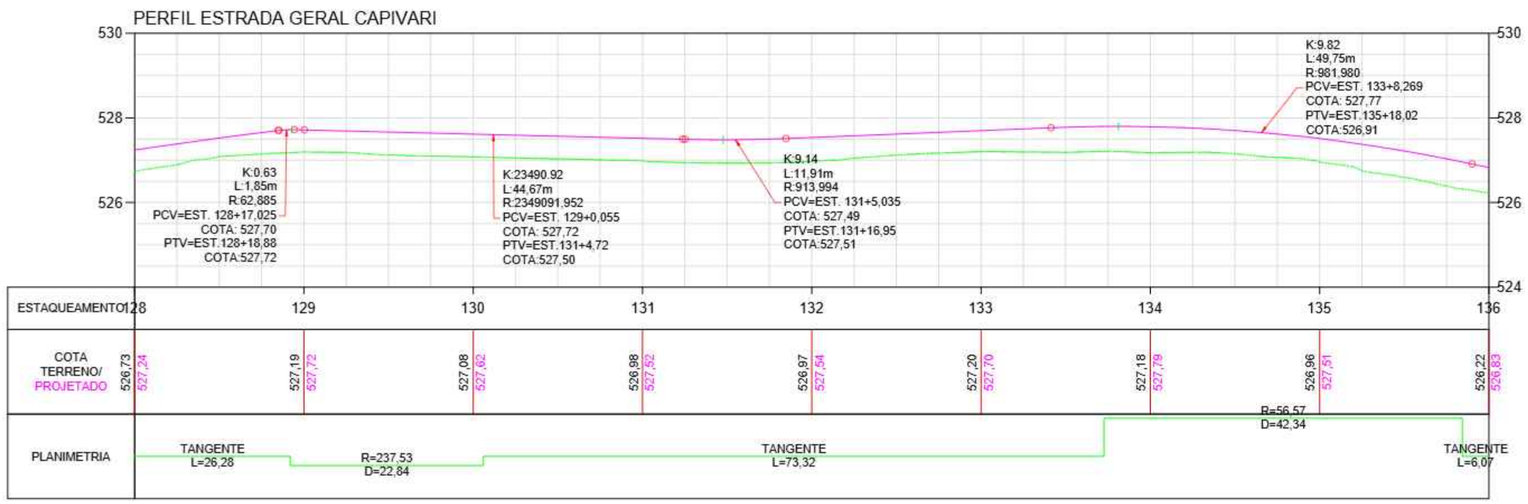

PERFIL LONGITUDINAL
ESC HORIZONTAL: 1/500
ESC VERTICAL: 1/100

NOTAS

DATUM SIRGAS 2000 MERIDIANO CENTRAL 51W ZONA 22J - UTM

LEGENDA

Muro		Poste	
Cerca		Boca de lobo	
Curva mestra		Placa	
Curva intermediária		Curso d'água	
Tubulação		Greide natural	
		Greide de pavimentação	

OBSERVAÇÕES

- Direitos autorais: o presente projeto abrange a seção de uso dos direitos autorais patrimoniais do projeto tão-somente para obra e local a que se destina, remanescendo sempre os referidos direitos autorais de integral propriedade de seu autor, tudo em consonância com a lei nº 5.194, de 24/12/66, que regula o exercício profissional do Engenheiro e a lei nº 9.610, de 19/02/98, que disciplina o Direito Autoral no país.

--	--	--	--
Primeira Revisão	Alteração da superfície projetada	Luara	17/10/25
Emissão Inicial	Criação	Luara	03/10/25


RESPONSÁVEL TÉCNICO:	CONTRATANTE:
Eng. Matheus C. O. Bieging CREA/SC 163523-1	Município de Doutor Pedrinho CNPJ: 79.373.775/0001-62

PROJETO / DESCRIÇÃO:	DETALHAMENTO:	ESCALA:
Pavimentação da Estrada Geral Capivari Planta baixa - Perfil longitudinal	Geométrico	Indicada
DATA: 17/10/2025	**LOCAL:** Estrada Geral Capivari (DPE-465)	**MUNICÍPIO/U.F.:** Doutor Pedrinho/SC
		GEO


CPV® ENGENHARIA

CPV ENGENHARIA E PROJETOS LTDA EPP
CREA/SC 169442-8 | CNPJ: 33.444.048/0001-48
Rua Visconde de Mauá, 66 - Itoupava Seca - Blumenau/SC

FOLHA: 17

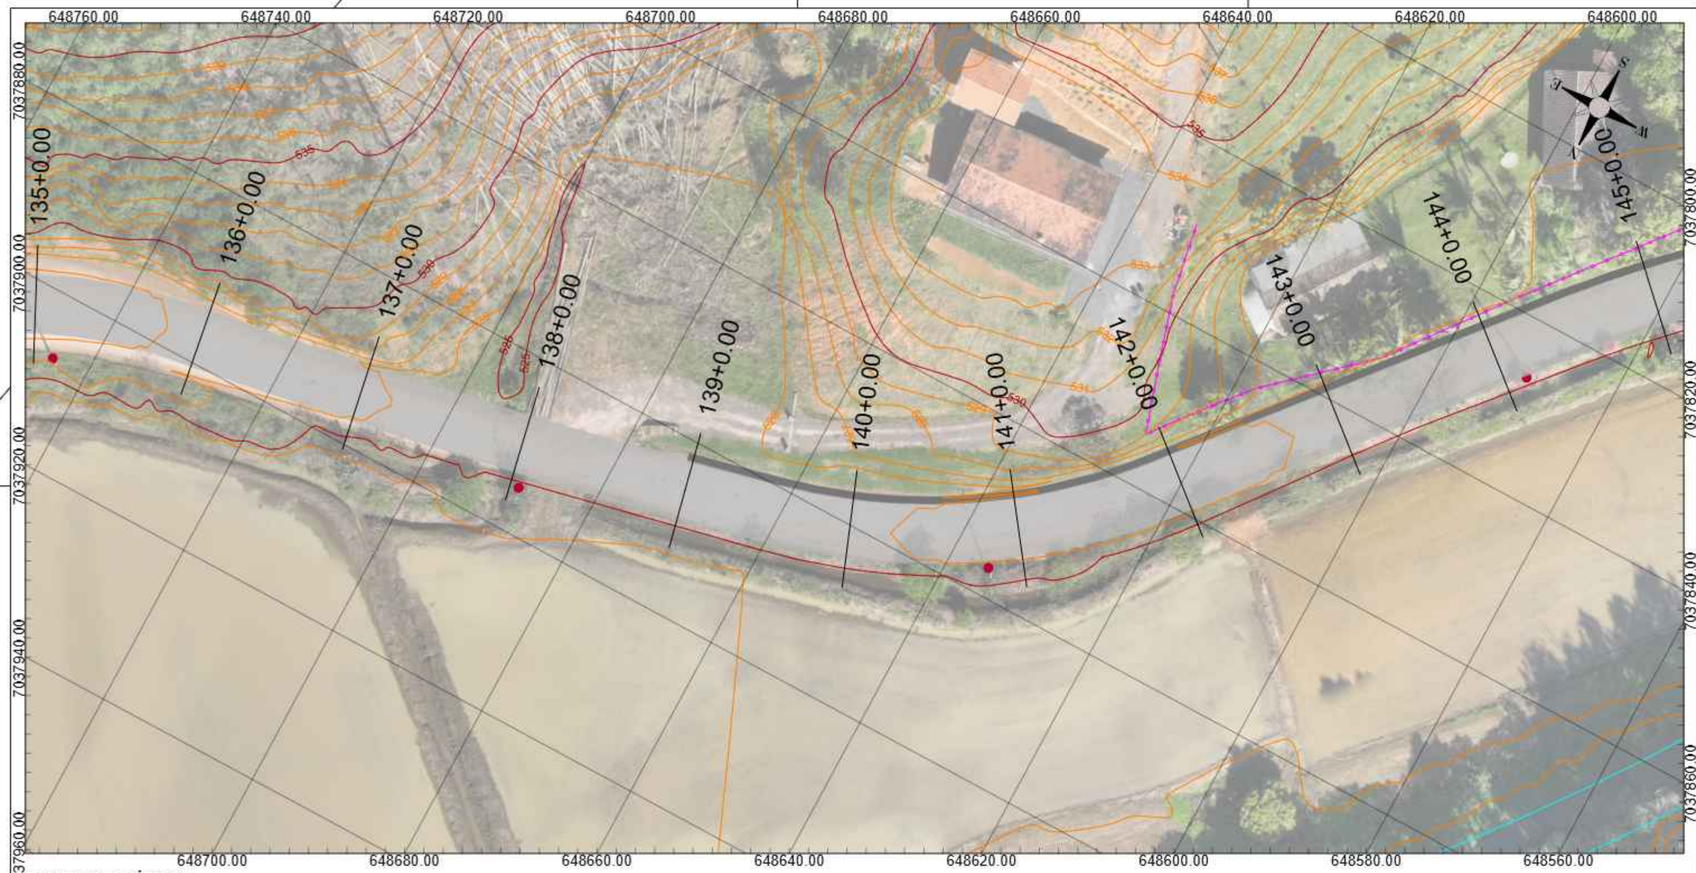

PLANTA GEOMÉTRICA
ESC: 1/500

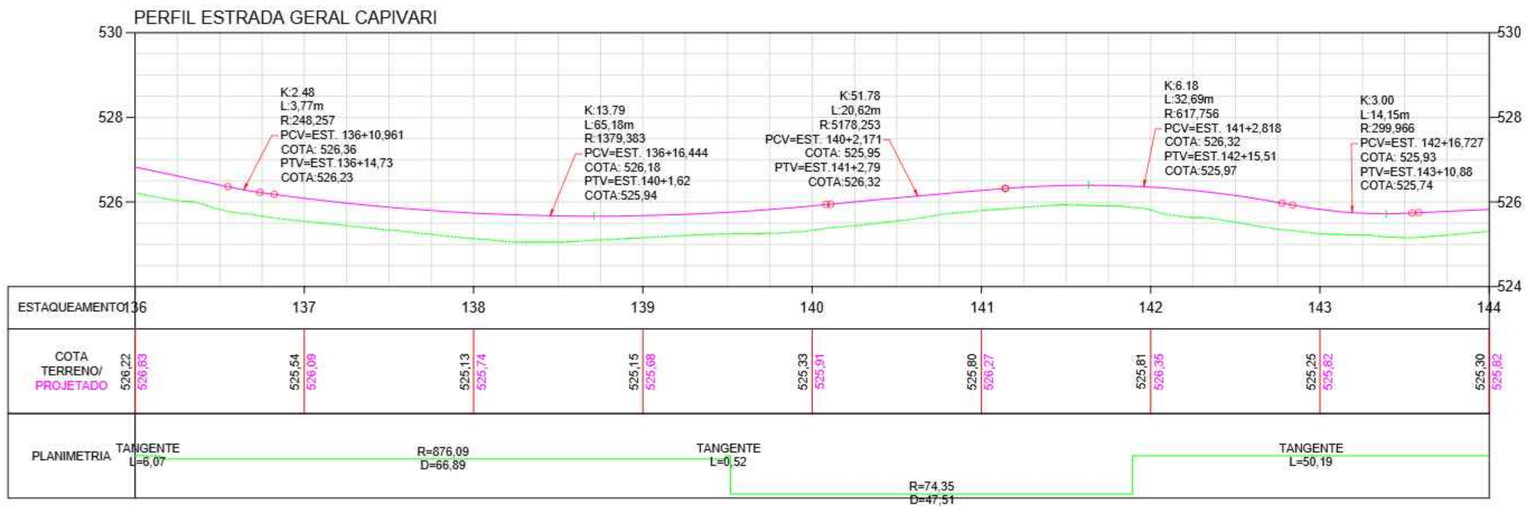

PERFIL LONGITUDINAL
ESC HORIZONTAL: 1/500
ESC VERTICAL: 1/100

NOTAS

DATUM SIRGAS 2000 MERIDIANO CENTRAL 51W ZONA 22J - UTM

LEGENDA

Muro		Poste	
Cerca		Boca de lobo	
Curva mestra		Placa	
Curva intermediária		Curso d'água	
Tubulação		Greide natural	
		Greide de pavimentação	

OBSERVAÇÕES

- Direitos autorais: o presente projeto abrange a seção de uso dos direitos autorais patrimoniais do projeto tão-somente para obra e local a que se destina, remanescendo sempre os referidos direitos autorais de integral propriedade de seu autor, tudo em consonância com a lei nº 5.194, de 24/12/66, que regula o exercício profissional do Engenheiro e a lei nº 9.610, de 19/02/98, que disciplina o Direito Autoral no país.

--	--	--	--
Primeira Revisão	Alteração da superfície projetada	Luara	17/10/25
Emissão Inicial	Criação	Luara	03/10/25

RESPONSÁVEL TÉCNICO:

Eng. Matheus C. O. Bieging
CREA/SC 163523-1

CONTRATANTE:

Município de Doutor Pedrinho
CNPJ: 79.373.775/0001-62

PROJETO / DESCRIÇÃO:
Pavimentação da Estrada Geral Capivari
Planta baixa - Perfil longitudinal

DETALHAMENTO:
Geométrico

ESCALA:
Indicada

DATA:
17/10/2025


LOCAL:
Estrada Geral Capivari (DPE-465)

MUNICÍPIO/U.F.:
Doutor Pedrinho/SC


GEO

FOLHA:
18

CPV® ENGENHARIA
CPV ENGENHARIA E PROJETOS LTDA EPP
CREA/SC 169442-8 | CNPJ: 33.444.048/0001-48
Rua Visconde de Mauá, 66 - Itoupava Seca - Blumenau/SC

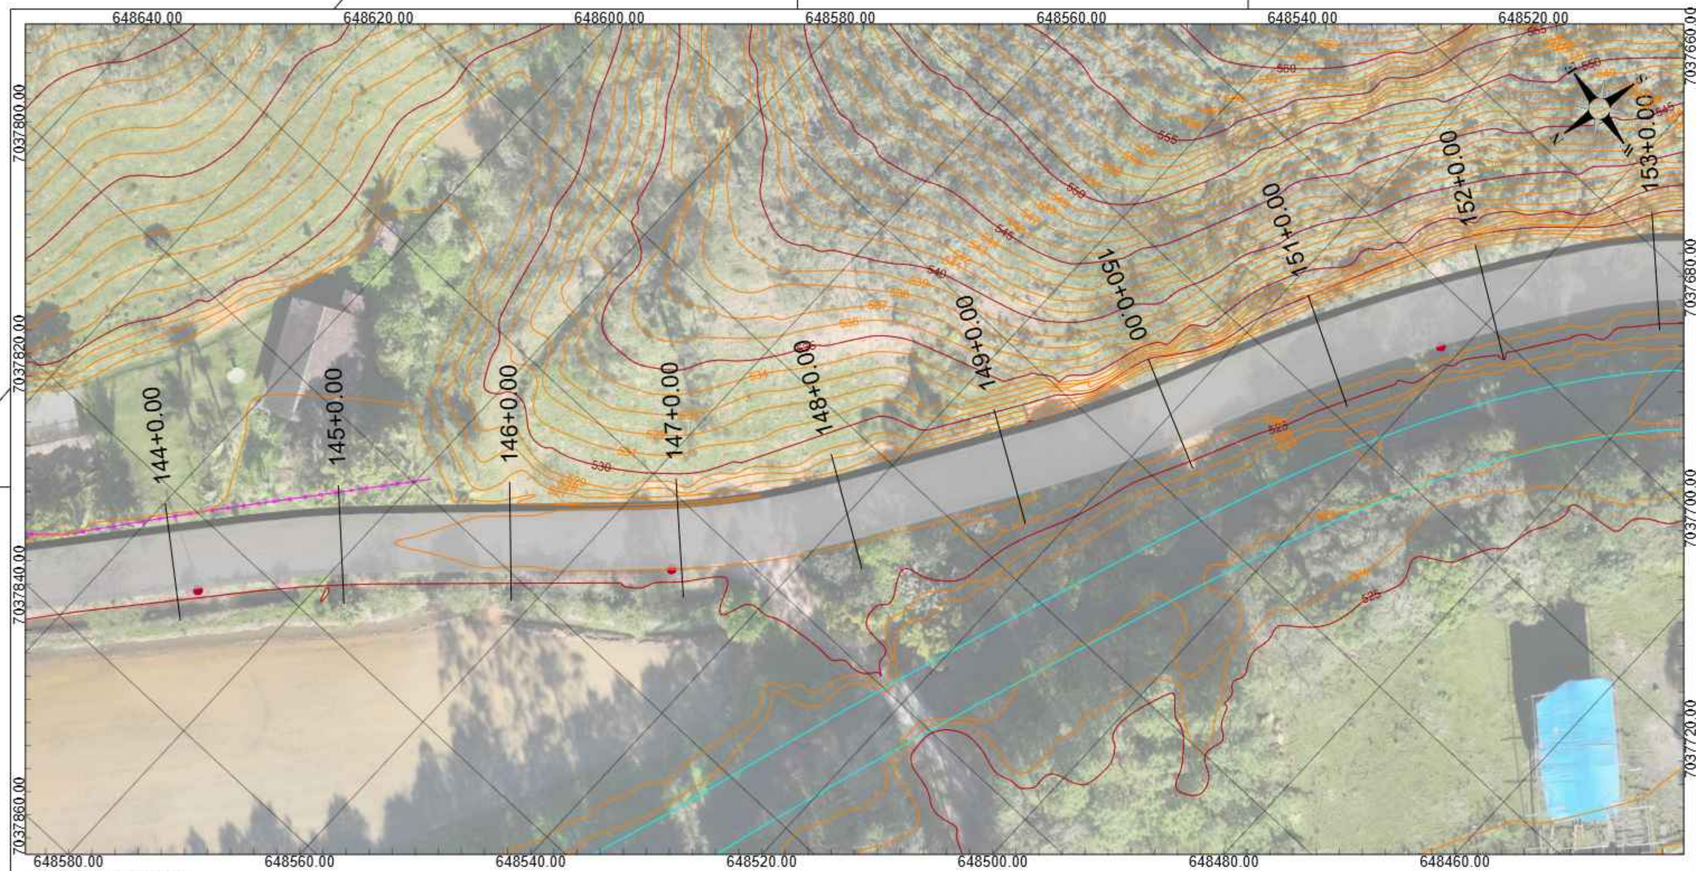

PLANTA GEOMÉTRICA
ESC: 1/500

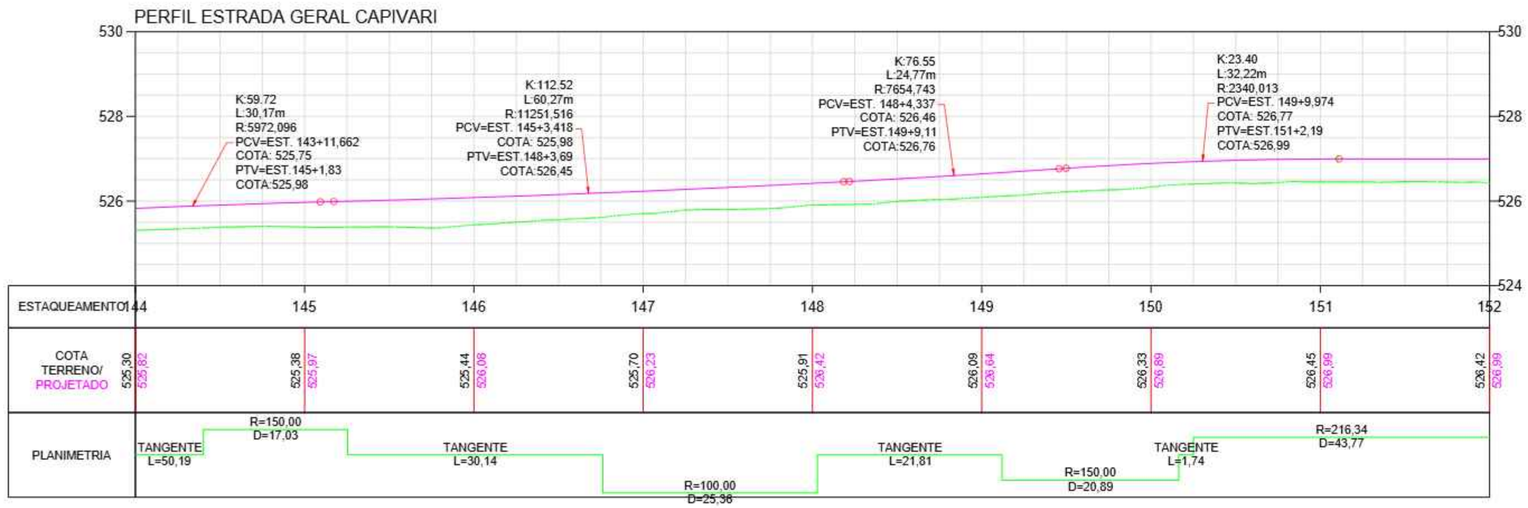

PERFIL LONGITUDINAL
ESC HORIZONTAL: 1/500
ESC VERTICAL: 1/100

NOTAS			
DATUM SIRGAS 2000 MERIDIANO CENTRAL 51W ZONA 22J - UTM			
LEGENDA			
Muro		Poste	
Cerca		Boca de lobo	
Curva mestra		Placa	
Curva intermediária		Curso d'água	
Tubulação		Greide natural	
		Greide de pavimentação	

OBSERVAÇÕES

- Direitos autorais: o presente projeto abrange a seção de uso dos direitos autorais patrimoniais do projeto tão-somente para obra e local a que se destina, remanescendo sempre os referidos direitos autorais de integral propriedade de seu autor, tudo em consonância com a lei nº 5.194, de 24/12/66, que regula o exercício profissional do Engenheiro e a lei nº 9.610, de 19/02/98, que disciplina o Direito Autoral no país.


--	--	--	--
Primeira Revisão	Alteração da superfície projetada	Luara	17/10/25
Emissão Inicial	Criação	Luara	03/10/25

RESPONSÁVEL TÉCNICO:	CONTRATANTE:
Eng. Matheus C. O. Bieging CREA/SC 163523-1	Município de Doutor Pedrinho CNPJ: 79.373.775/0001-62


PROJETO / DESCRIÇÃO:	DETALHAMENTO:	ESCALA:
Pavimentação da Estrada Geral Capivari Planta baixa - Perfil longitudinal	Geométrico	Indicada
DATA: 17/10/2025	**LOCAL:** Estrada Geral Capivari (DPE-465)	**MUNICÍPIO/U.F.:** Doutor Pedrinho/SC
		GEO

CPV® ENGENHARIA
CPV ENGENHARIA E PROJETOS LTDA EPP
CREA/SC 169442-8 | CNPJ: 33.444.048/0001-48
Rua Visconde de Mauá, 66 - Itoupava Seca - Blumenau/SC

FOLHA: 19

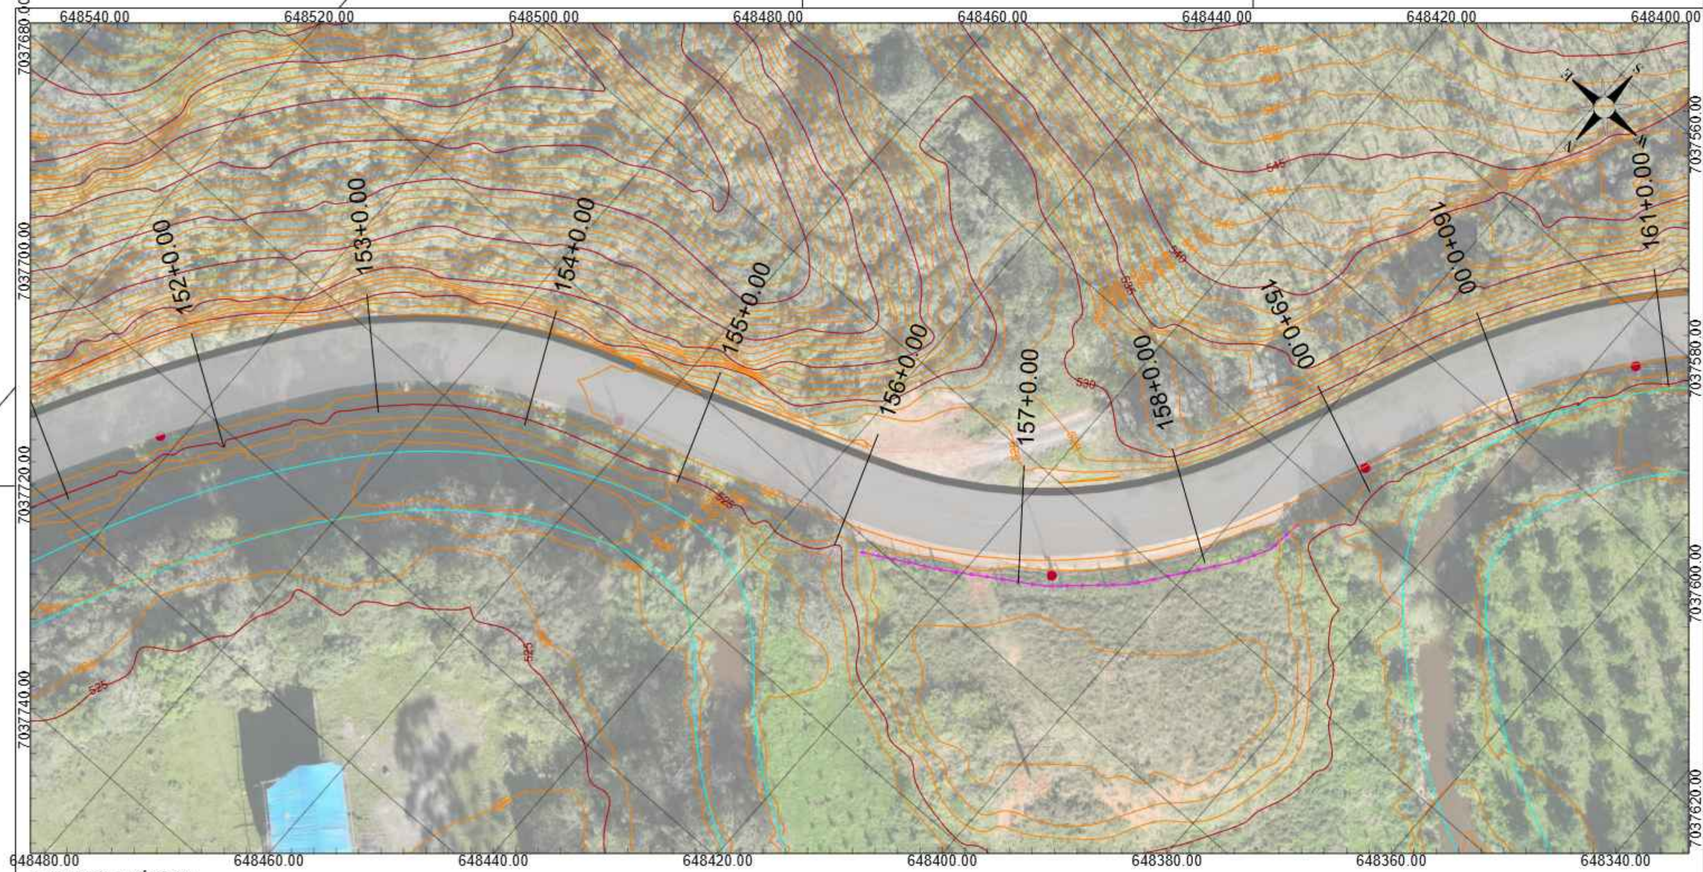

PLANTA GEOMÉTRICA
ESC: 1/500

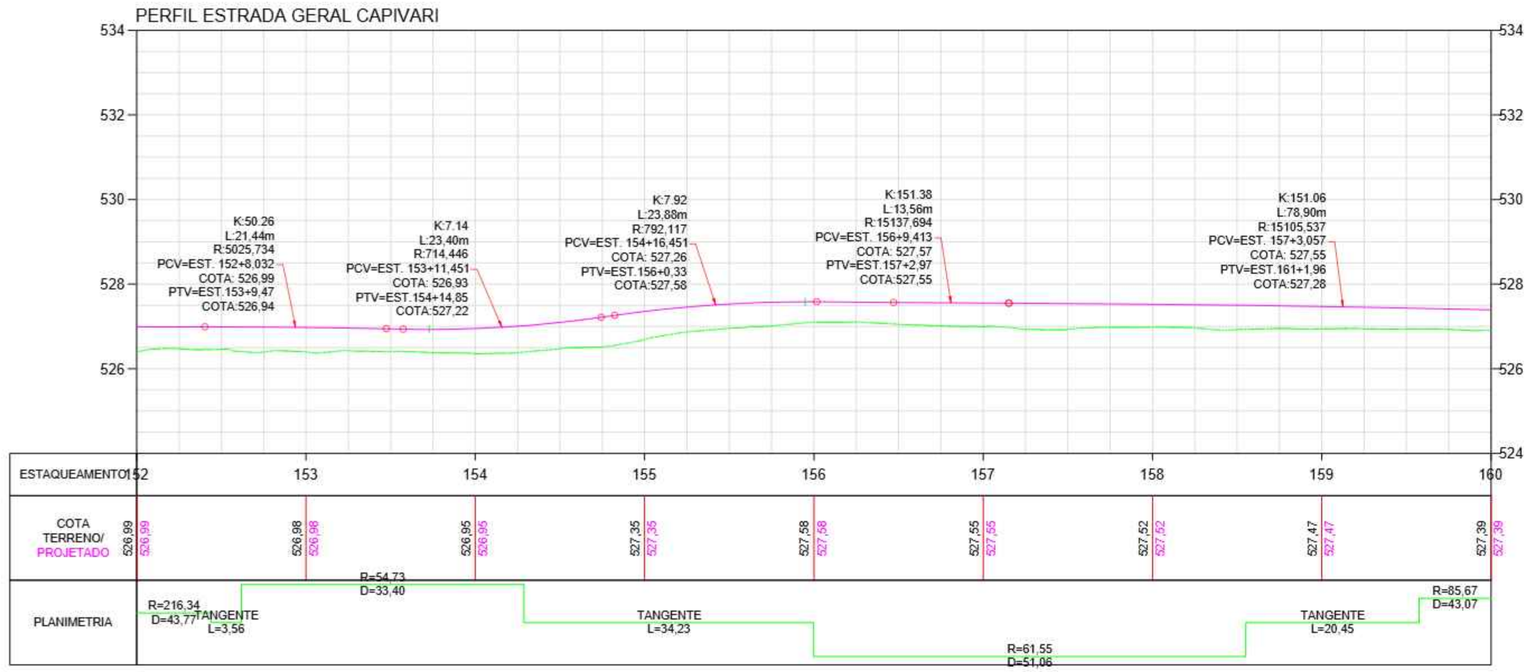

PERFIL LONGITUDINAL
ESC HORIZONTAL: 1/500
ESC VERTICAL: 1/100

NOTAS

DATUM SIRGAS 2000 MERIDIANO CENTRAL 51W ZONA 22J - UTM

LEGENDA

Muro		Poste	
Cerca		Boca de lobo	
Curva mestra		Placa	
Curva intermediária		Curso d'água	
Tubulação		Greide natural	
		Greide de pavimentação	

OBSERVAÇÕES

- Direitos autorais: o presente projeto abrange a seção de uso dos direitos autorais patrimoniais do projeto tão-somente para obra e local a que se destina, remanescendo sempre os referidos direitos autorais de integral propriedade de seu autor, tudo em consonância com a lei nº 5.194, de 24/12/66, que regula o exercício profissional do Engenheiro e a lei nº 9.610, de 19/02/98, que disciplina o Direito Autoral no país.

--	--	--	--
Primeira Revisão	Alteração da superfície projetada	Luara	17/10/25
Emissão Inicial	Criação	Luara	03/10/25

RESPONSÁVEL TÉCNICO:

Eng. Matheus C. O. Bieging
CREA/SC 163523-1

CONTRATANTE:

Município de Doutor Pedrinho
CNPJ: 79.373.775/0001-62

PROJETO / DESCRIÇÃO:
Pavimentação da Estrada Geral Capivari
Planta baixa - Perfil longitudinal

DETALHAMENTO:
Geométrico

ESCALA:
Indicada

DATA:
17/10/2025


LOCAL:
Estrada Geral Capivari (DPE-465)

MUNICÍPIO/U.F.:
Doutor Pedrinho/SC


GEO

FOLHA:
20

CPV® ENGENHARIA
CPV ENGENHARIA E PROJETOS LTDA EPP
CREA/SC 169442-8 | CNPJ: 33.444.048/0001-48
Rua Visconde de Mauá, 66 - Itoupava Seca - Blumenau/SC

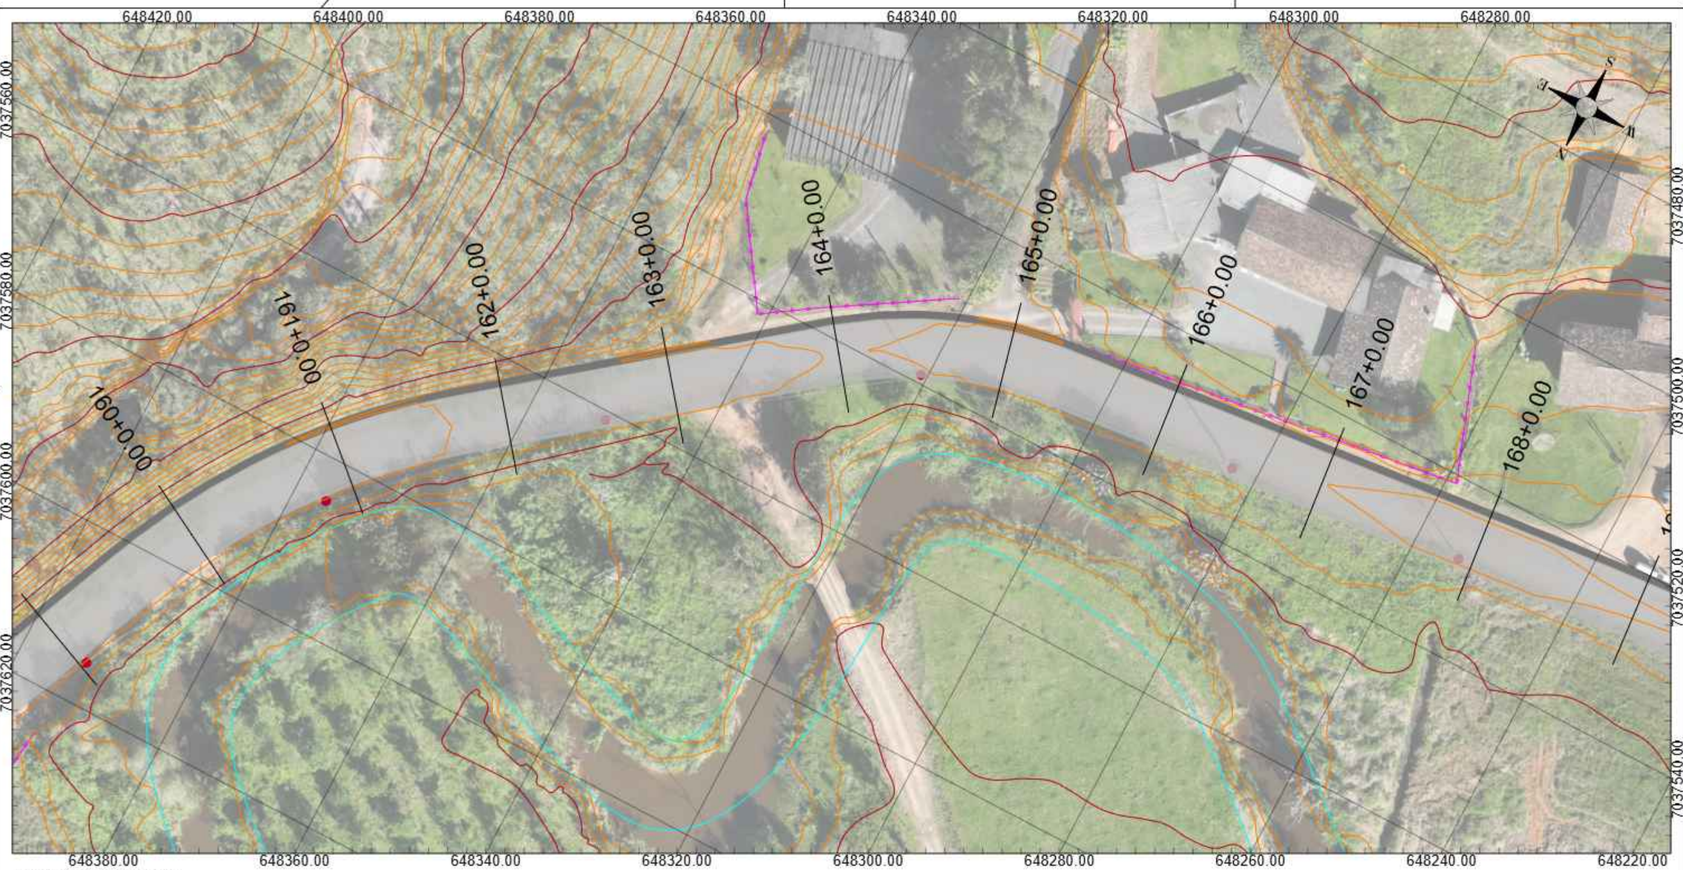

PLANTA GEOMÉTRICA
ESC: 1/500

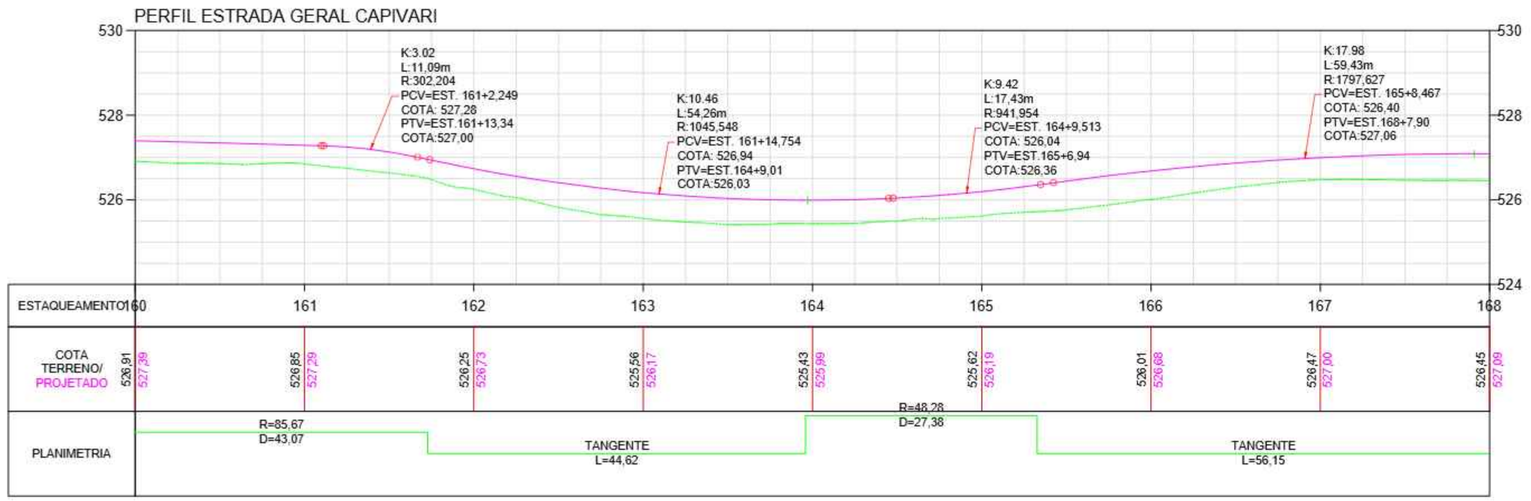

PERFIL LONGITUDINAL
ESC HORIZONTAL: 1/500
ESC VERTICAL: 1/100

NOTAS

DATUM SIRGAS 2000 MERIDIANO CENTRAL 51W ZONA 22J - UTM

LEGENDA

Muro		Poste	
Cerca		Boca de lobo	
Curva mestra		Placa	
Curva intermediária		Curso d'água	
Tubulação		Greide natural	
		Greide de pavimentação	

OBSERVAÇÕES

- Direitos autorais: o presente projeto abrange a seção de uso dos direitos autorais patrimoniais do projeto tão-somente para obra e local a que se destina, remanescendo sempre os referidos direitos autorais de integral propriedade de seu autor, tudo em consonância com a lei nº 5.194, de 24/12/66, que regula o exercício profissional do Engenheiro e a lei nº 9.610, de 19/02/98, que disciplina o Direito Autoral no país.

--	--	--	--
Primeira Revisão	Alteração da superfície projetada	Luara	17/10/25
Emissão Inicial	Criação	Luara	03/10/25

RESPONSÁVEL TÉCNICO:

Eng. Matheus C. O. Bieging
CREA/SC 163523-1

CONTRATANTE:

Município de Doutor Pedrinho
CNPJ: 79.373.775/0001-62

PROJETO / DESCRIÇÃO:
Pavimentação da Estrada Geral Capivari
Planta baixa - Perfil longitudinal

DETALHAMENTO:
Geométrico

ESCALA:
Indicada

DATA:
17/10/2025


LOCAL:
Estrada Geral Capivari (DPE-465)

MUNICÍPIO/U.F.:
Doutor Pedrinho/SC


GEO

FOLHA:
21

CPV® ENGENHARIA
CPV ENGENHARIA E PROJETOS LTDA EPP
CREA/SC 169442-8 | CNPJ: 33.444.048/0001-48
Rua Visconde de Mauá, 66 - Itoupava Seca - Blumenau/SC

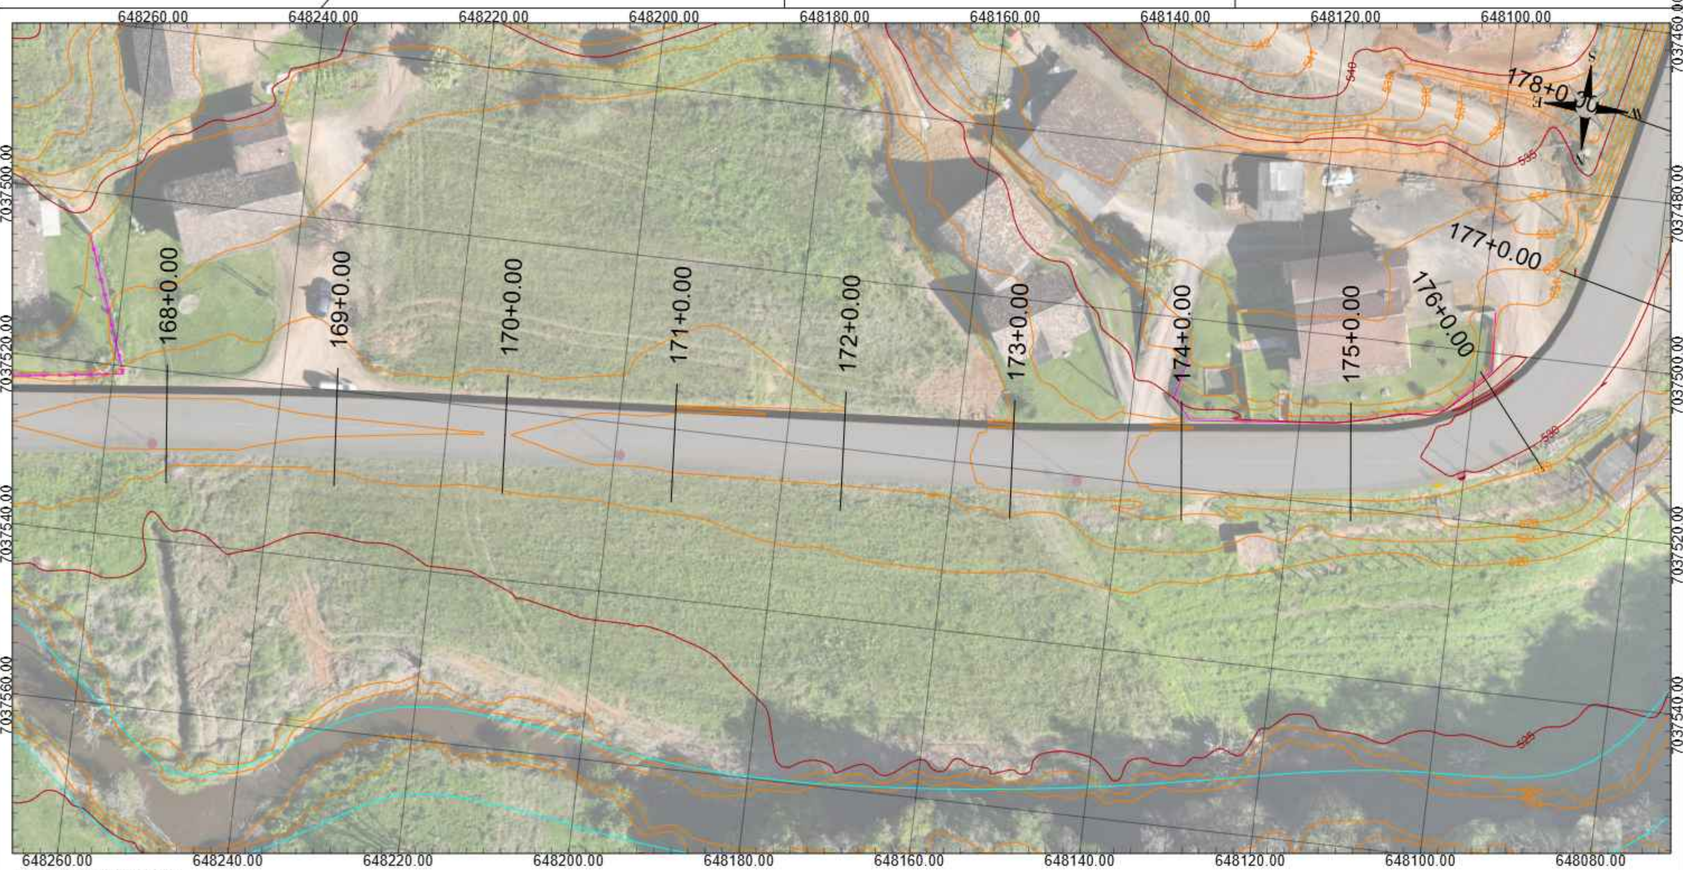

PLANTA GEOMÉTRICA
ESC: 1/500

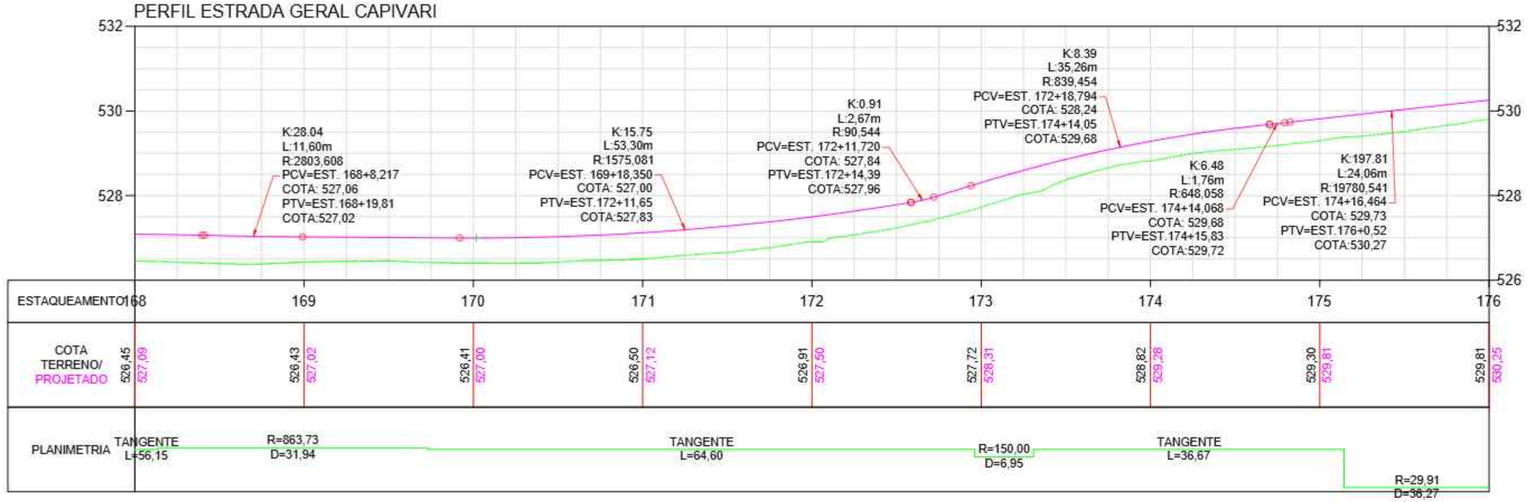

PERFIL LONGITUDINAL
ESC HORIZONTAL: 1/500
ESC VERTICAL: 1/100

NOTAS

DATUM SIRGAS 2000 MERIDIANO CENTRAL 51W ZONA 22J - UTM

LEGENDA

Muro		Poste	
Cerca		Boca de lobo	
Curva mestra		Placa	
Curva intermediária		Curso d'água	
Tubulação		Greide natural	
		Greide de pavimentação	

OBSERVAÇÕES

- Direitos autorais: o presente projeto abrange a seção de uso dos direitos autorais patrimoniais do projeto tão-somente para obra e local a que se destina, remanescendo sempre os referidos direitos autorais de integral propriedade de seu autor, tudo em consonância com a lei nº 5.194, de 24/12/66, que regula o exercício profissional do Engenheiro e a lei nº 9.610, de 19/02/98, que disciplina o Direito Autoral no país.

--	--	--	--
Primeira Revisão	Alteração da superfície projetada	Luara	17/10/25
Emissão Inicial	Criação	Luara	03/10/25

RESPONSÁVEL TÉCNICO:

Eng. Matheus C. O. Bieging
CREA/SC 163523-1

CONTRATANTE:

Município de Doutor Pedrinho
CNPJ: 79.373.775/0001-62

PROJETO / DESCRIÇÃO:
Pavimentação da Estrada Geral Capivari
Planta baixa - Perfil longitudinal

DETALHAMENTO:
Geométrico

ESCALA:
Indicada

DATA:
17/10/2025


LOCAL:
Estrada Geral Capivari (DPE-465)

MUNICÍPIO/U.F.:
Doutor Pedrinho/SC


GEO

FOLHA:
22

CPV® ENGENHARIA
CPV ENGENHARIA E PROJETOS LTDA EPP
CREA/SC 169442-8 | CNPJ: 33.444.048/0001-48
Rua Visconde de Mauá, 66 - Itoupava Seca - Blumenau/SC

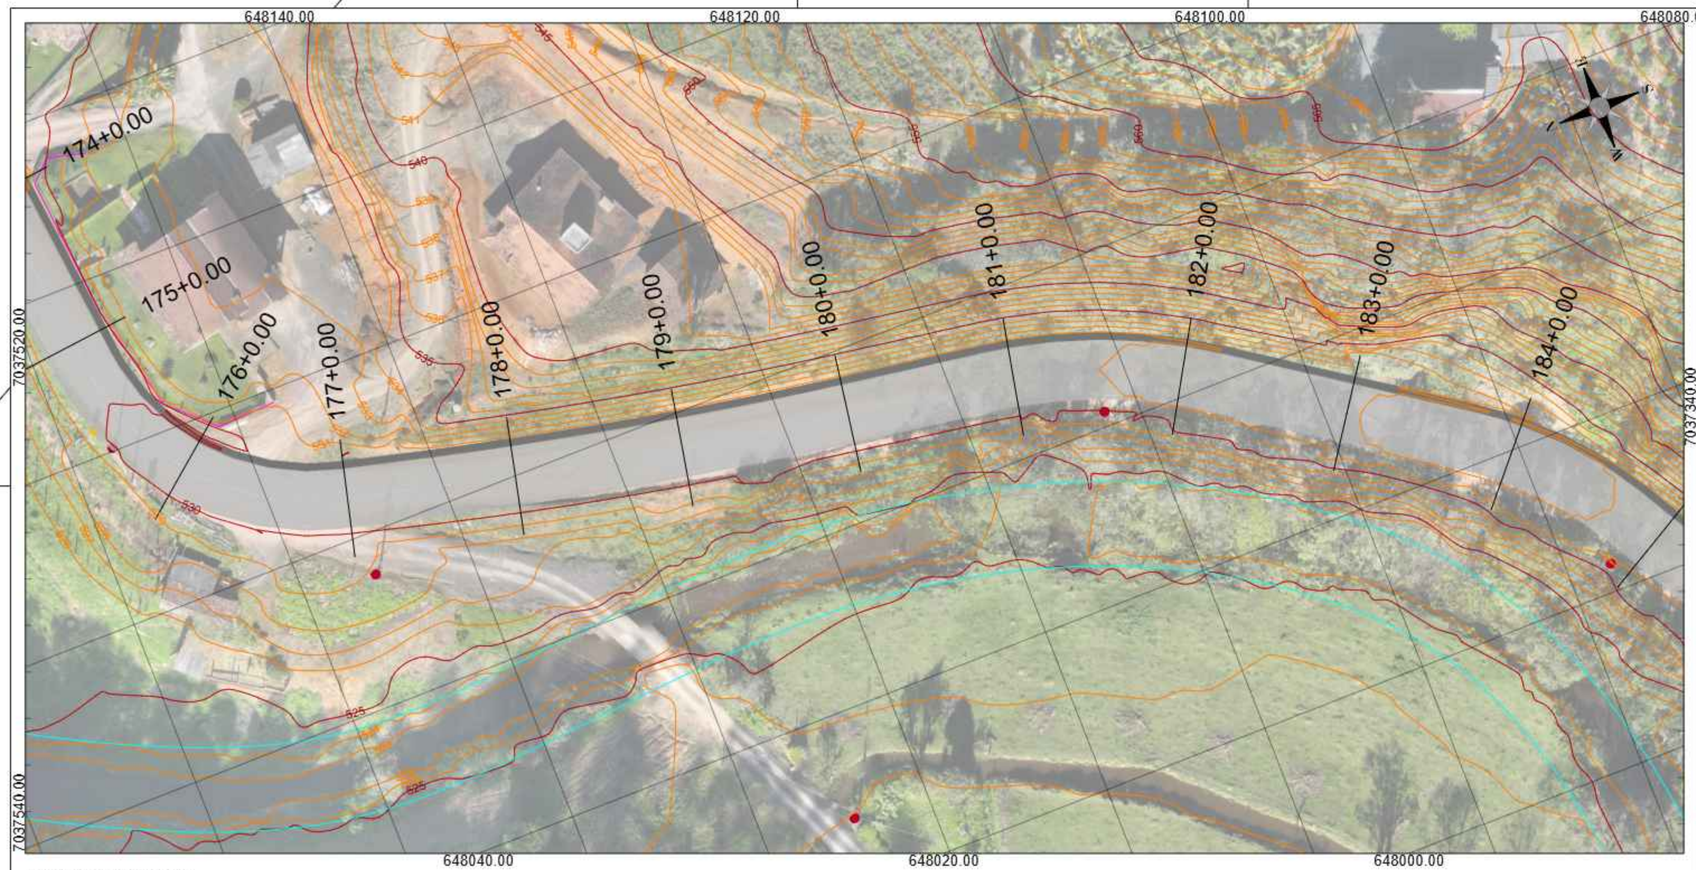

PLANTA GEOMÉTRICA
ESC: 1/500

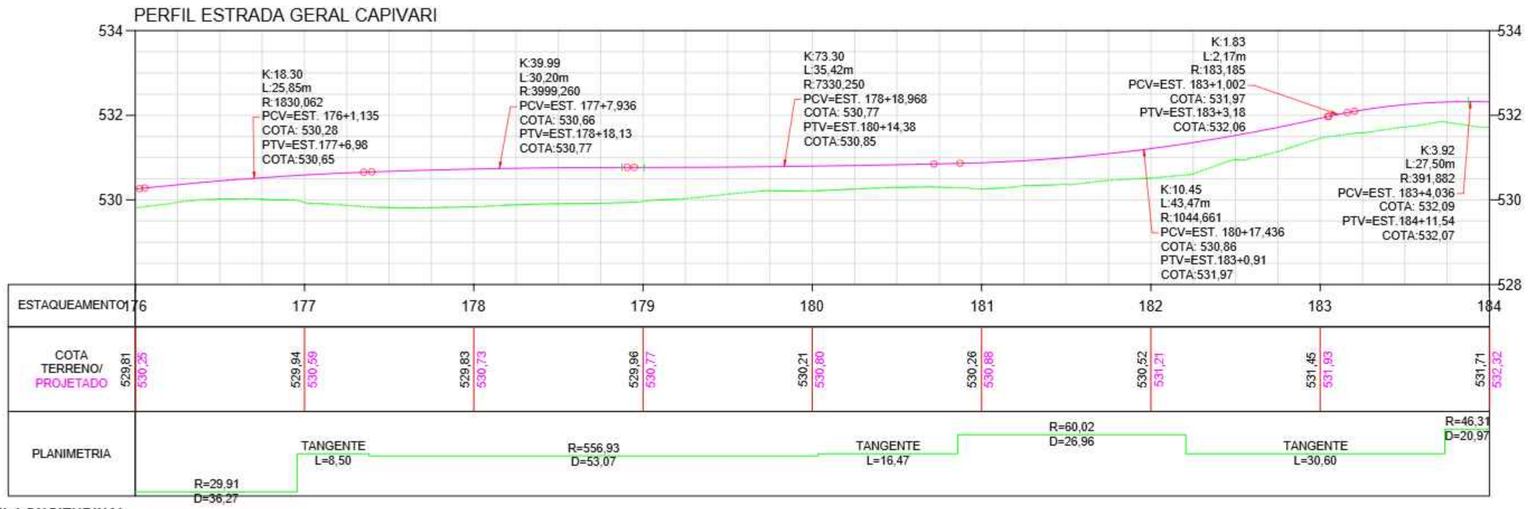

PERFIL LONGITUDINAL
ESC HORIZONTAL: 1/500
ESC VERTICAL: 1/100

NOTAS			
DATUM SIRGAS 2000 MERIDIANO CENTRAL 51W ZONA 22J - UTM			
LEGENDA			
Muro		Poste	
Cerca		Boca de lobo	
Curva mestra		Placa	
Curva intermediária		Curso d'água	
Tubulação		Greide natural	
		Greide de pavimentação	

OBSERVAÇÕES

- Direitos autorais: o presente projeto abrange a seção de uso dos direitos autorais patrimoniais do projeto tão-somente para obra e local a que se destina, remanescendo sempre os referidos direitos autorais de integral propriedade de seu autor, tudo em consonância com a lei nº 5.194, de 24/12/66, que regula o exercício profissional do Engenheiro e a lei nº 9.610, de 19/02/98, que disciplina o Direito Autoral no país.


--	--	--	--
Primeira Revisão	Alteração da superfície projetada	Luara	17/10/25
Emissão Inicial	Criação	Luara	03/10/25

RESPONSÁVEL TÉCNICO:	CONTRATANTE:
Eng. Matheus C. O. Bieging CREA/SC 163523-1	Município de Doutor Pedrinho CNPJ: 79.373.775/0001-62


PROJETO / DESCRIÇÃO:	DETALHAMENTO:	ESCALA:
Pavimentação da Estrada Geral Capivari Planta baixa - Perfil longitudinal	Geométrico	Indicada
DATA: 17/10/2025	**LOCAL:** Estrada Geral Capivari (DPE-465)	**MUNICÍPIO/U.F.:** Doutor Pedrinho/SC
		GEO

CPV® ENGENHARIA
CPV ENGENHARIA E PROJETOS LTDA EPP
CREA/SC 169442-8 | CNPJ: 33.444.048/0001-48
Rua Visconde de Mauá, 66 - Itoupava Seca - Blumenau/SC

FOLHA: 23

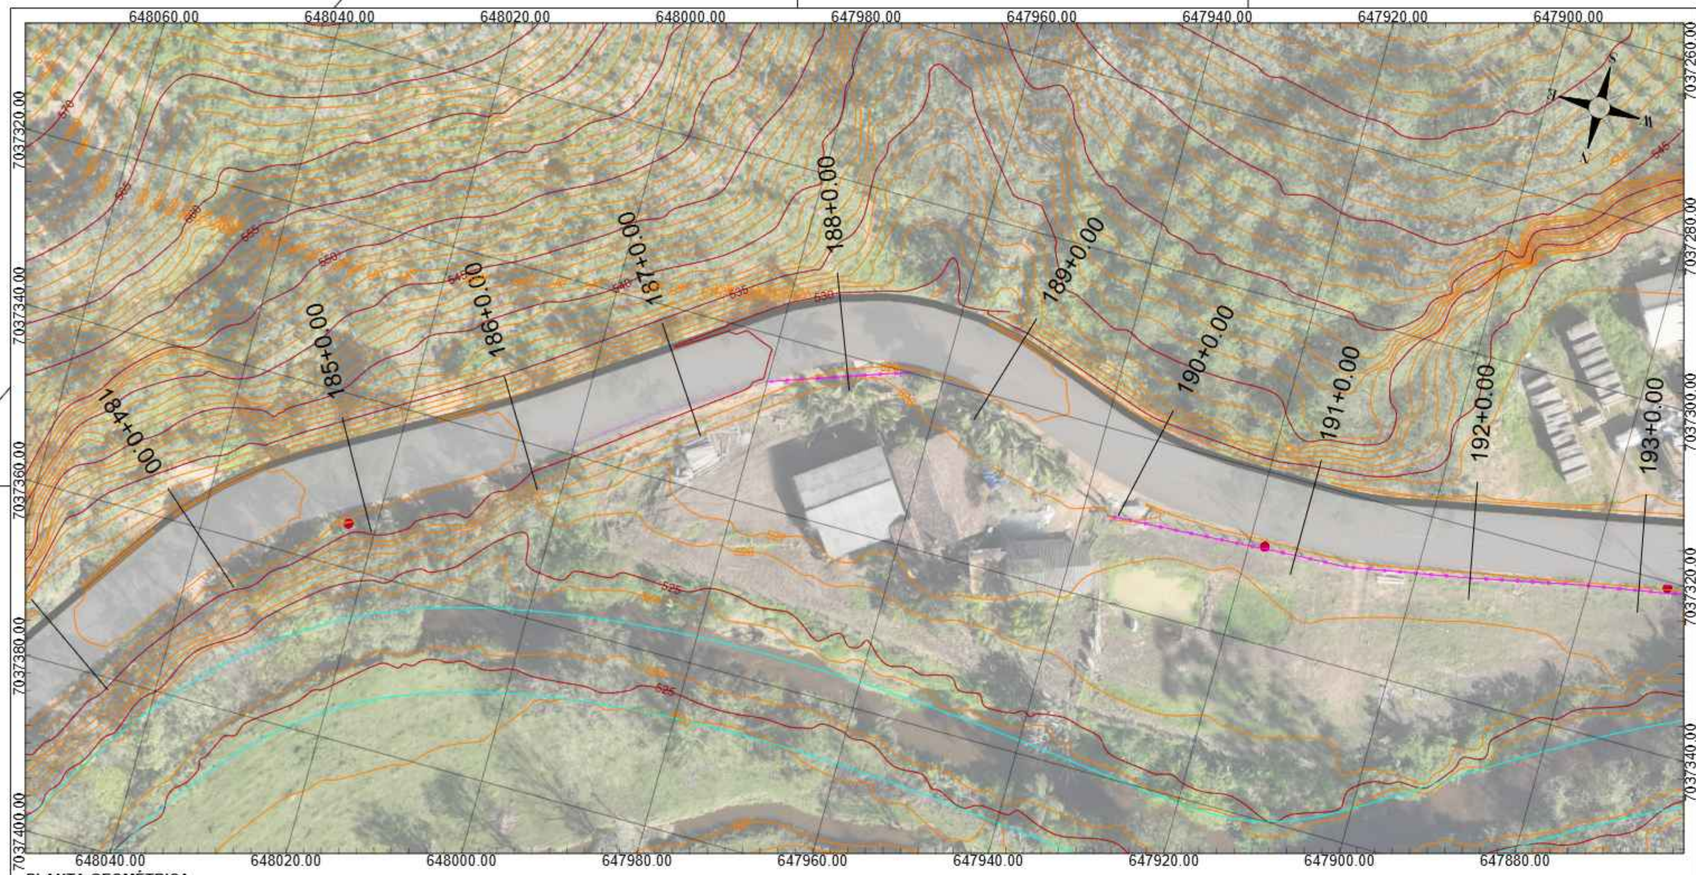

PLANTA GEOMÉTRICA
ESC: 1/500

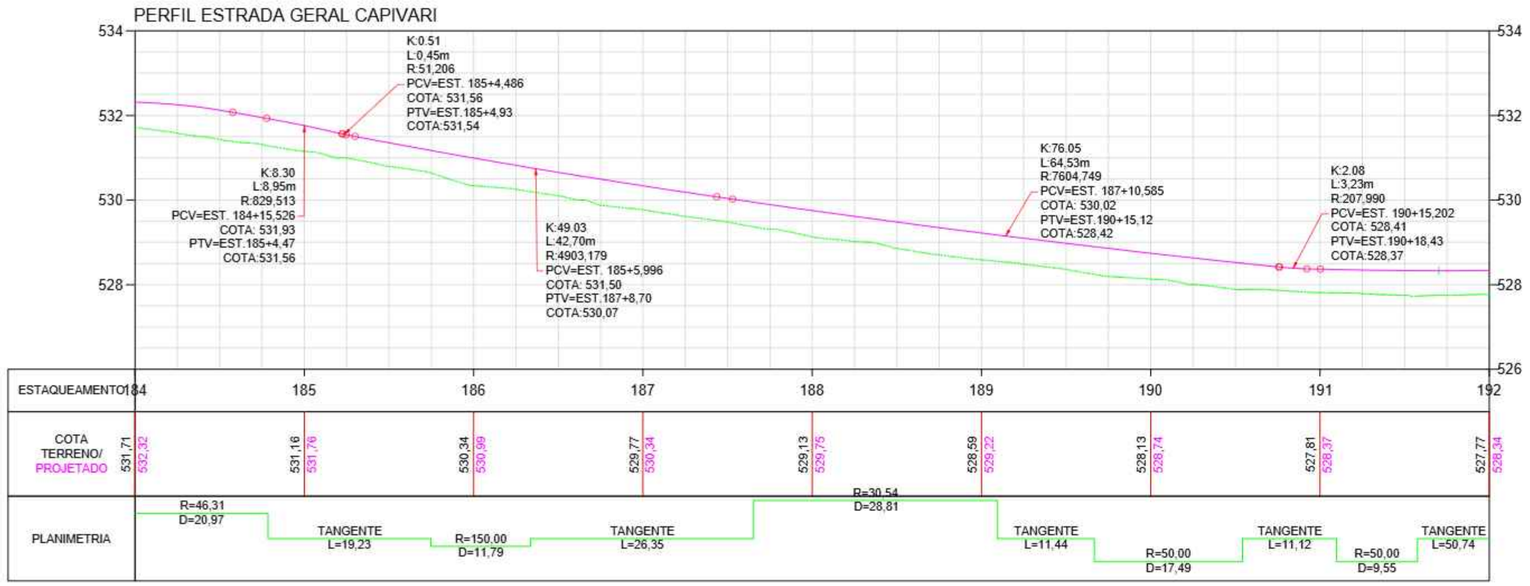

PERFIL LONGITUDINAL
ESC HORIZONTAL: 1/500
ESC VERTICAL: 1/100

NOTAS			
DATUM SIRGAS 2000 MERIDIANO CENTRAL 51W ZONA 22J - UTM			
LEGENDA			
Muro		Poste	
Cerca		Boca de lobo	
Curva mestra		Placa	
Curva intermediária		Curso d'água	
Tubulação		Greide natural	
		Greide de pavimentação	


OBSERVAÇÕES

- Direitos autorais: o presente projeto abrange a seção de uso dos direitos autorais patrimoniais do projeto tão-somente para obra e local a que se destina, remanescendo sempre os referidos direitos autorais de integral propriedade de seu autor, tudo em consonância com a lei nº 5.194, de 24/12/66, que regula o exercício profissional do Engenheiro e a lei nº 9.610, de 19/02/98, que disciplina o Direito Autoral no país.


--	--	--	--
Primeira Revisão	Alteração da superfície projetada	Luara	17/10/25
Emissão Inicial	Criação	Luara	03/10/25

RESPONSÁVEL TÉCNICO:	CONTRATANTE:
Eng. Matheus C. O. Bieging CREA/SC 163523-1	Município de Doutor Pedrinho CNPJ: 79.373.775/0001-62

PROJETO / DESCRIÇÃO: Pavimentação da Estrada Geral Capivari Planta baixa - Perfil longitudinal		**DETALHAMENTO:** Geométrico	**ESCALA:** Indicada
DATA: 17/10/2025	**LOCAL:** Estrada Geral Capivari (DPE-465)	**MUNICÍPIO/U.F.:** Doutor Pedrinho/SC	GEO
CPV ENGENHARIA	CPV ENGENHARIA E PROJETOS LTDA EPP CREA/SC 169442-8 | CNPJ: 33.444.048/0001-48 Rua Visconde de Mauá, 66 - Itoupava Seca - Blumenau/SC		**FOLHA:** 24

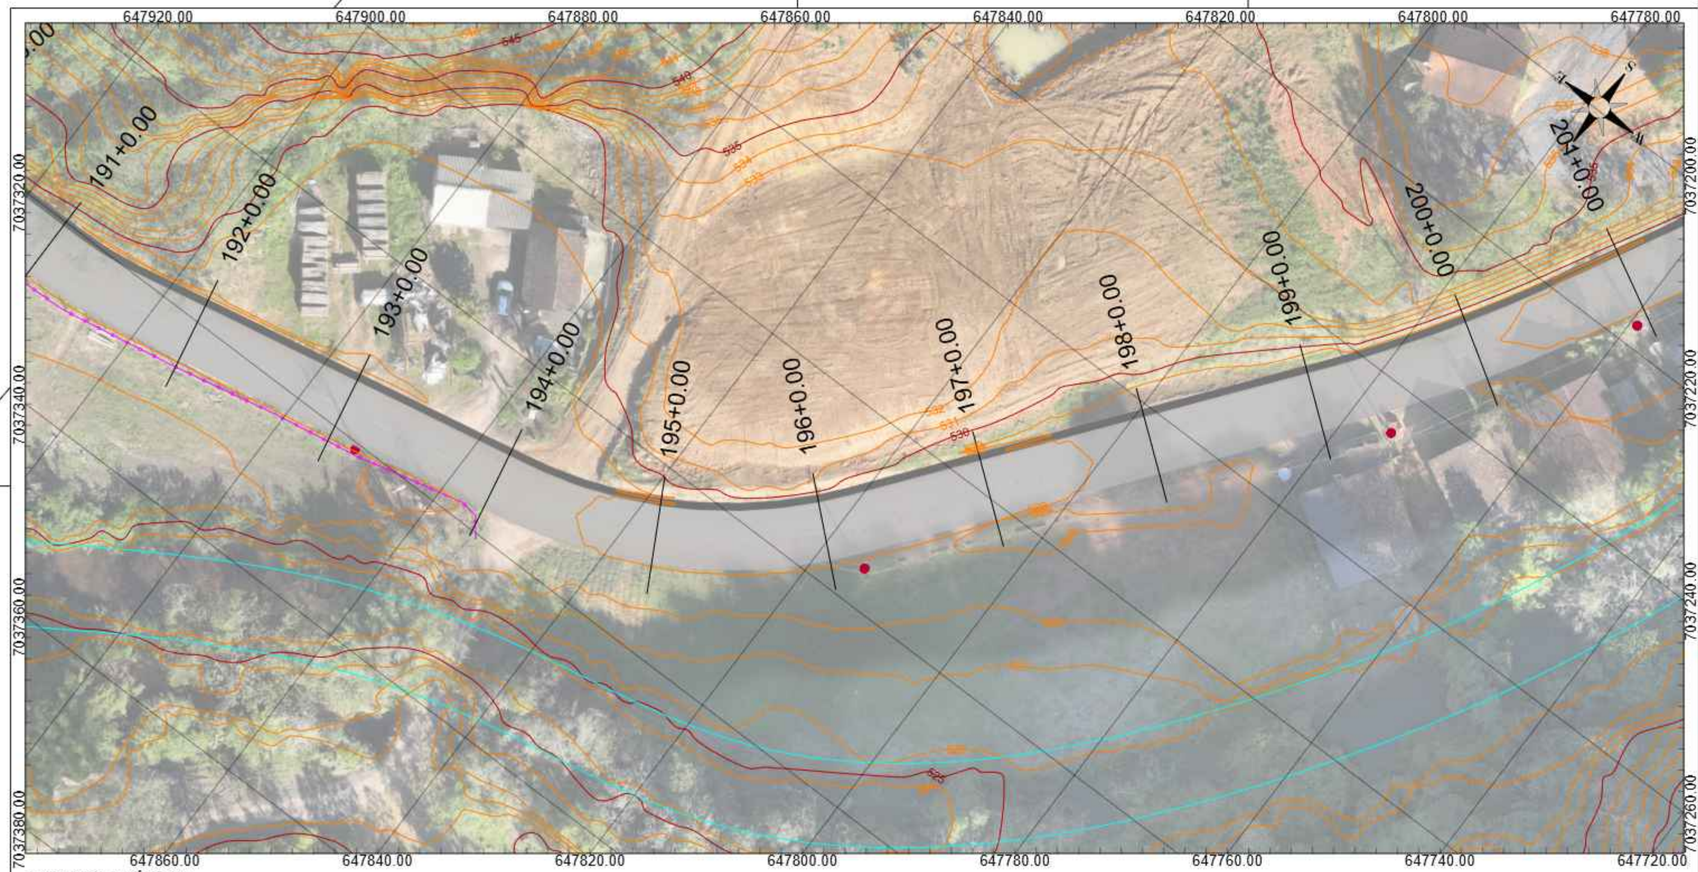

PLANTA GEOMÉTRICA
ESC: 1/500

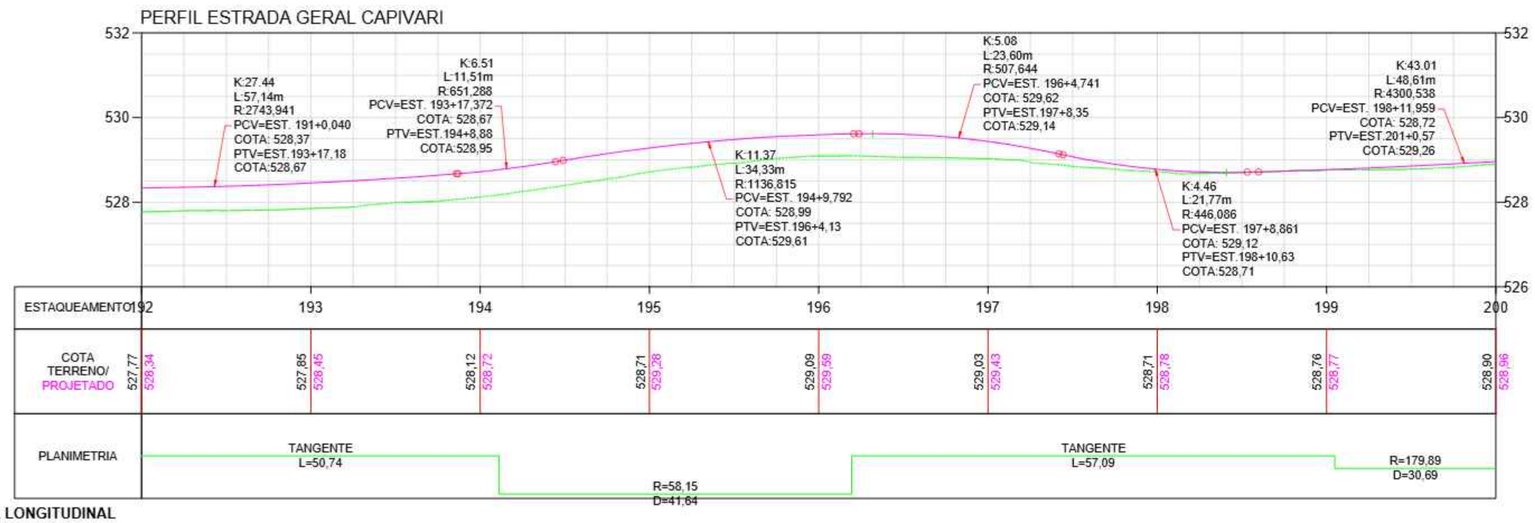

PERFIL LONGITUDINAL
ESC HORIZONTAL: 1/500
ESC VERTICAL: 1/100

NOTAS

DATUM SIRGAS 2000 MERIDIANO CENTRAL 51W ZONA 22J - UTM

LEGENDA

Muro		Poste	
Cerca		Boca de lobo	
Curva mestra		Placa	
Curva intermediária		Curso d'água	
Tubulação		Greide natural	
		Greide de pavimentação	

OBSERVAÇÕES

- Direitos autorais: o presente projeto abrange a seção de uso dos direitos autorais patrimoniais do projeto tão-somente para obra e local a que se destina, remanescendo sempre os referidos direitos autorais de integral propriedade de seu autor, tudo em consonância com a lei nº 5.194, de 24/12/66, que regula o exercício profissional do Engenheiro e a lei nº 9.610, de 19/02/98, que disciplina o Direito Autoral no país.

--	--	--	--
Primeira Revisão	Alteração da superfície projetada	Luara	17/10/25
Emissão Inicial	Criação	Luara	03/10/25

RESPONSÁVEL TÉCNICO:

Eng. Matheus C. O. Bieging
CREA/SC 163523-1

CONTRATANTE:

Município de Doutor Pedrinho
CNPJ: 79.373.775/0001-62

PROJETO / DESCRIÇÃO:
Pavimentação da Estrada Geral Capivari
Planta baixa - Perfil longitudinal

DETALHAMENTO:
Geométrico

ESCALA:
Indicada

DATA:
17/10/2025


LOCAL:
Estrada Geral Capivari (DPE-465)

MUNICÍPIO/U.F.:
Doutor Pedrinho/SC


GEO

FOLHA:
25

CPV ENGENHARIA
CPV ENGENHARIA E PROJETOS LTDA EPP
CREA/SC 169442-8 | CNPJ: 33.444.048/0001-48
Rua Visconde de Mauá, 66 - Itoupava Seca - Blumenau/SC

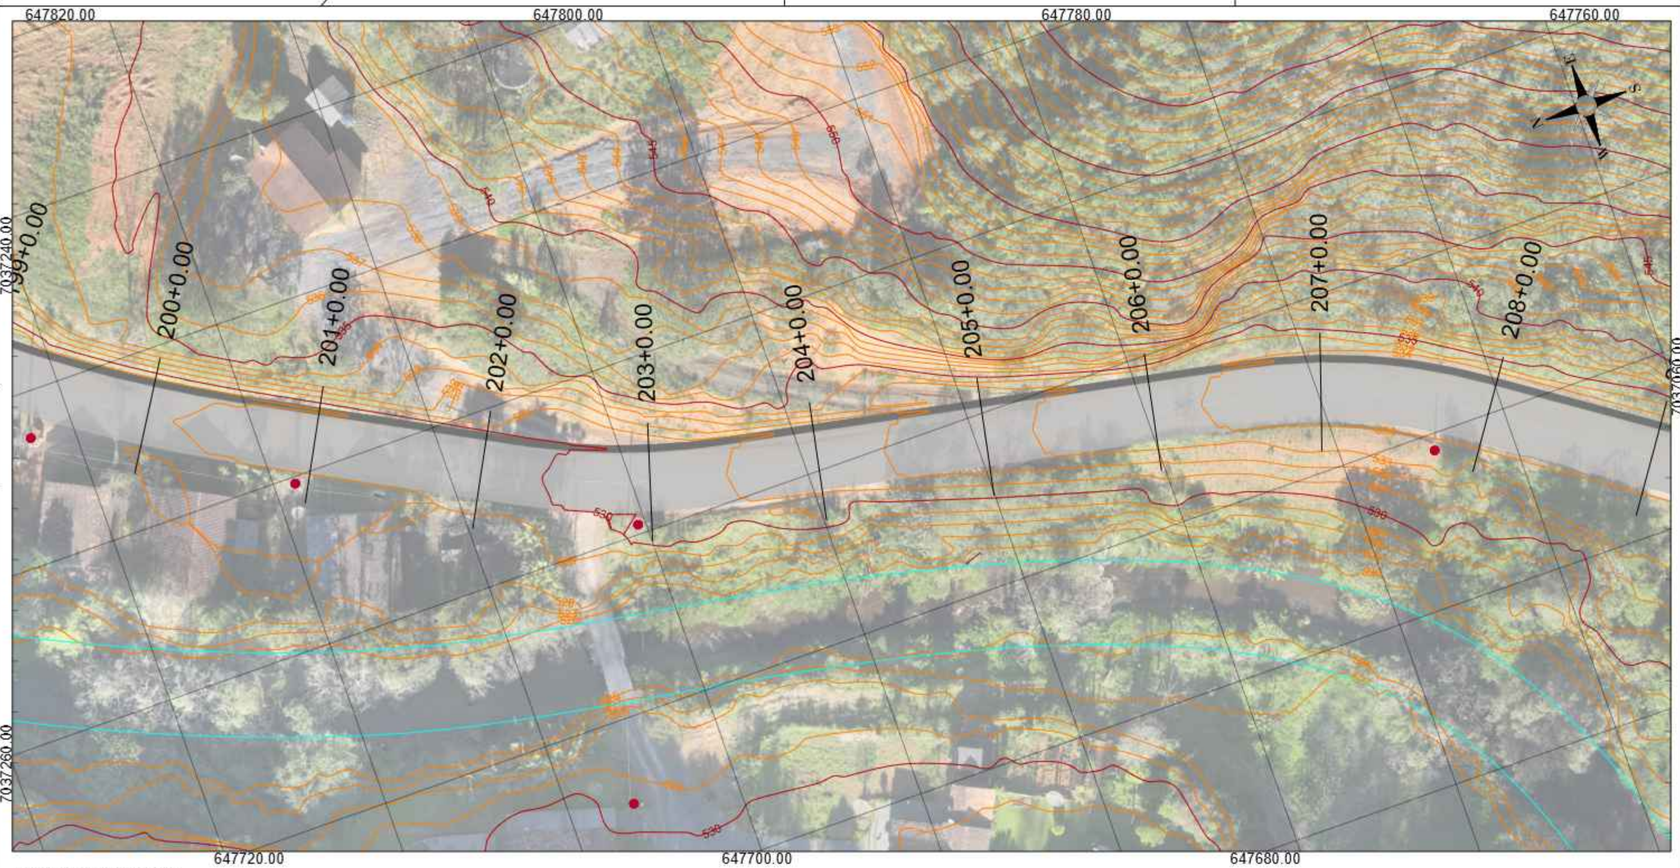

PLANTA GEOMÉTRICA
ESC: 1/500

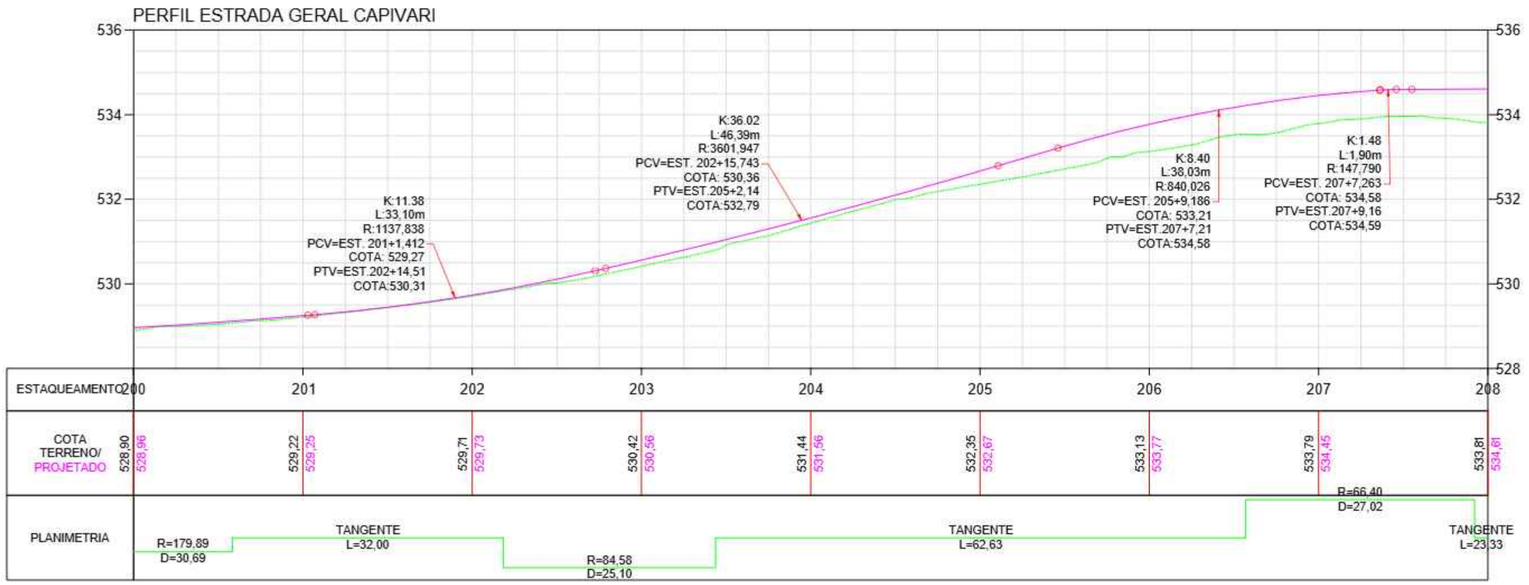

PERFIL LONGITUDINAL
ESC HORIZONTAL: 1/500
ESC VERTICAL: 1/100

NOTAS

DATUM SIRGAS 2000 MERIDIANO CENTRAL 51W ZONA 22J - UTM

LEGENDA

Muro		Poste	
Cerca		Boca de lobo	
Curva mestra		Placa	
Curva intermediária		Curso d'água	
Tubulação		Greide natural	
		Greide de pavimentação	

OBSERVAÇÕES

- Direitos autorais: o presente projeto abrange a seção de uso dos direitos autorais patrimoniais do projeto tão-somente para obra e local a que se destina, remanescendo sempre os referidos direitos autorais de integral propriedade de seu autor, tudo em consonância com a lei nº 5.194, de 24/12/66, que regula o exercício profissional do Engenheiro e a lei nº 9.610, de 19/02/98, que disciplina o Direito Autoral no país.

--	--	--	--
Primeira Revisão	Alteração da superfície projetada	Luara	17/10/25
Emissão Inicial	Criação	Luara	03/10/25

RESPONSÁVEL TÉCNICO:

Eng. Matheus C. O. Bieging
CREA/SC 163523-1

CONTRATANTE:

Município de Doutor Pedrinho
CNPJ: 79.373.775/0001-62

PROJETO / DESCRIÇÃO:
Pavimentação da Estrada Geral Capivari
Planta baixa - Perfil longitudinal

DETALHAMENTO:
Geométrico

ESCALA:
Indicada

DATA:
17/10/2025


LOCAL:
Estrada Geral Capivari (DPE-465)

MUNICÍPIO/U.F.:
Doutor Pedrinho/SC


GEO

FOLHA:
26

CPV® ENGENHARIA
CPV ENGENHARIA E PROJETOS LTDA EPP
CREA/SC 169442-8 | CNPJ: 33.444.048/0001-48
Rua Visconde de Mauá, 66 - Itoupava Seca - Blumenau/SC

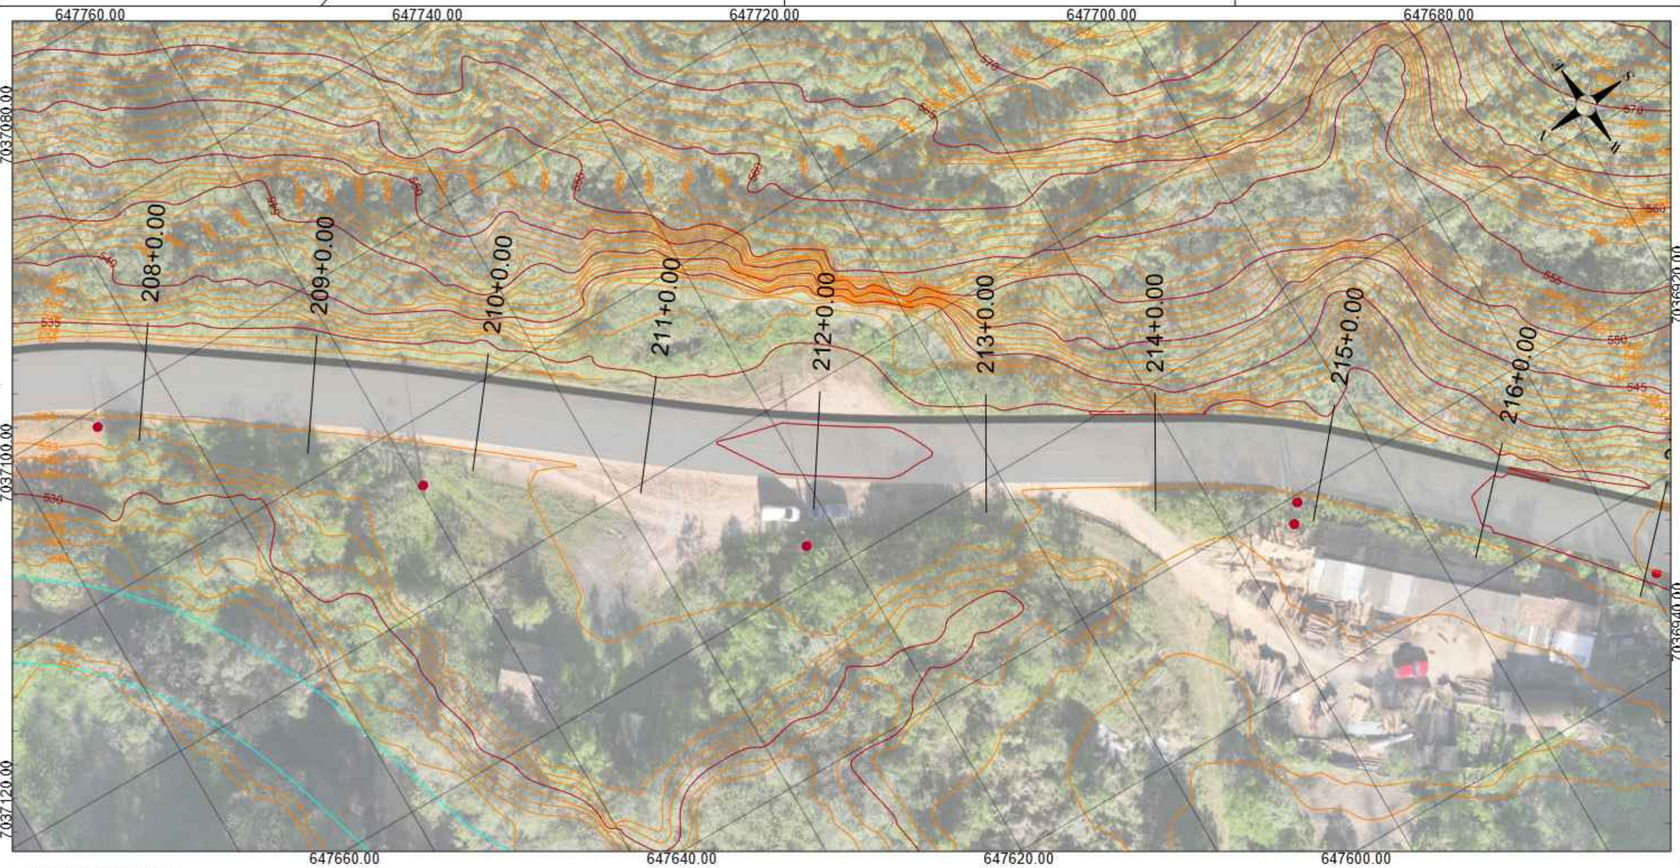

PLANTA GEOMÉTRICA
ESC: 1/500

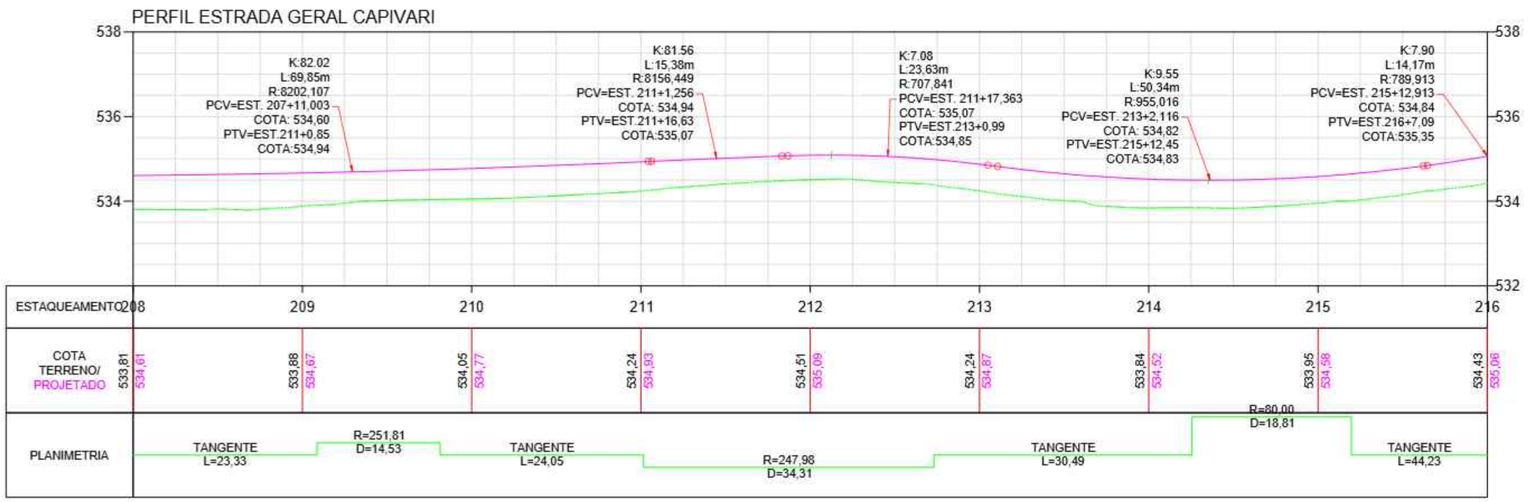

PERFIL LONGITUDINAL
ESC HORIZONTAL: 1/500
ESC VERTICAL: 1/100

NOTAS			
DATUM SIRGAS 2000 MERIDIANO CENTRAL 51W ZONA 22J - UTM			
LEGENDA			
Muro		Poste	
Cerca		Boca de lobo	
Curva mestra		Placa	
Curva intermediária		Curso d'água	
Tubulação		Greide natural	
		Greide de pavimentação	

OBSERVAÇÕES

- Direitos autorais: o presente projeto abrange a seção de uso dos direitos autorais patrimoniais do projeto tão-somente para obra e local a que se destina, remanescendo sempre os referidos direitos autorais de integral propriedade de seu autor, tudo em consonância com a lei nº 5.194, de 24/12/66, que regula o exercício profissional do Engenheiro e a lei nº 9.610, de 19/02/98, que disciplina o Direito Autoral no país.

--	--	--	--
Primeira Revisão	Alteração da superfície projetada	Luara	17/10/25
Emissão Inicial	Criação	Luara	03/10/25

RESPONSÁVEL TÉCNICO:	CONTRATANTE:
Eng. Matheus C. O. Bieging CREA/SC 163523-1	Município de Doutor Pedrinho CNPJ: 79.373.775/0001-62

PROJETO / DESCRIÇÃO:
Pavimentação da Estrada Geral Capivari
Planta baixa - Perfil longitudinal

DETALHAMENTO:
Geométrico

ESCALA:
Indicada

DATA:
17/10/2025


LOCAL:
Estrada Geral Capivari (DPE-465)

MUNICÍPIO/U.F.:
Doutor Pedrinho/SC

GEO


FOLHA:
27

CPV® ENGENHARIA
CPV ENGENHARIA E PROJETOS LTDA EPP
CREA/SC 169442-8 | CNPJ: 33.444.048/0001-48
Rua Visconde de Mauá, 66 - Itoupava Seca - Blumenau/SC

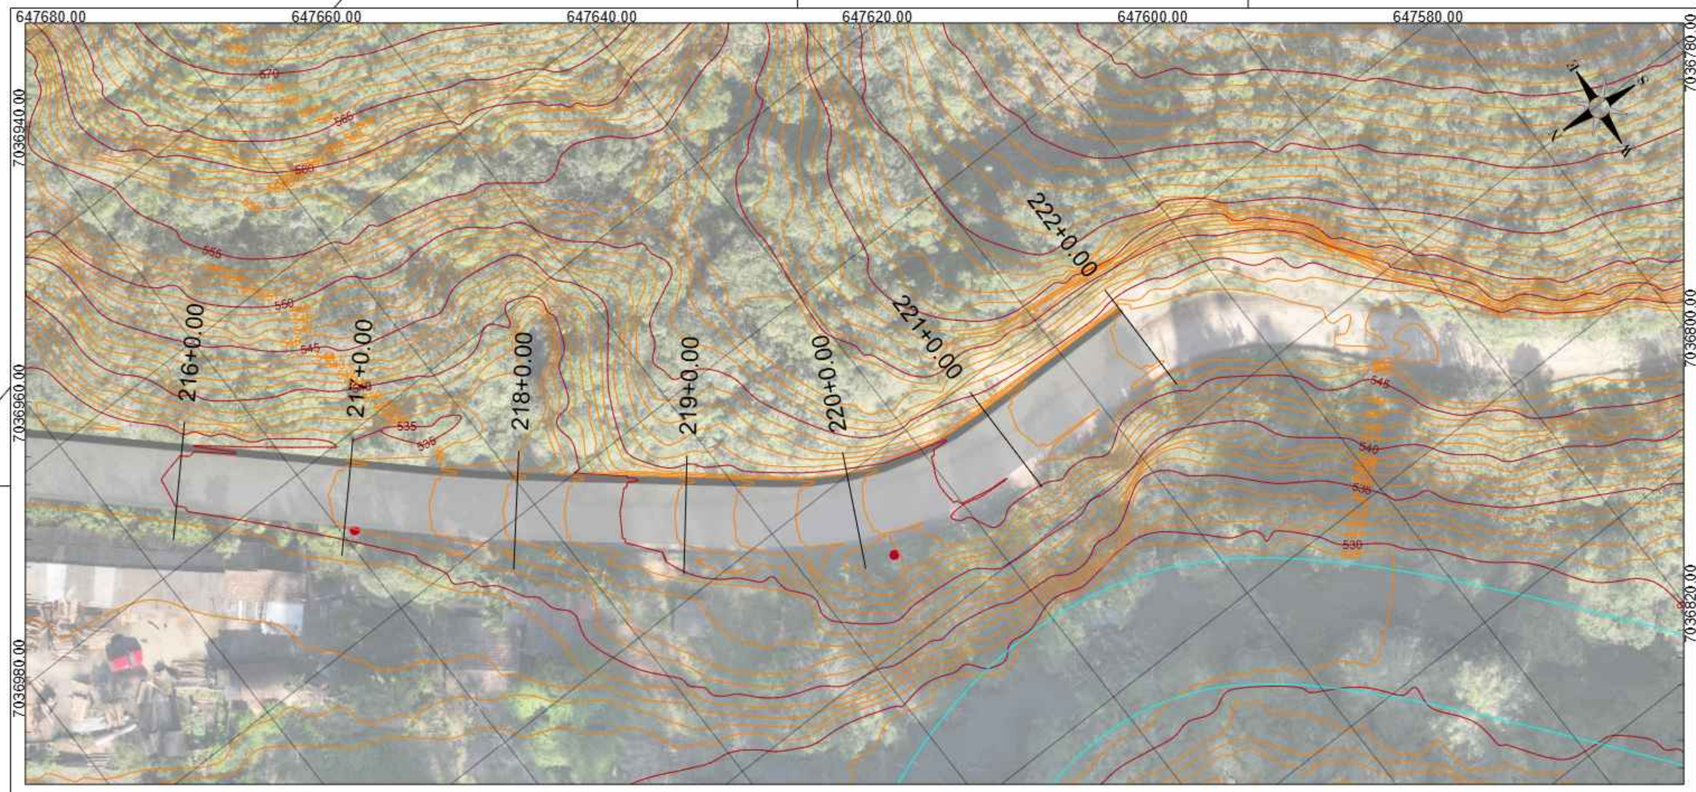

PLANTA GEOMÉTRICA
ESC: 1/500

PERFIL ESTRADA GERAL CAPIVARI

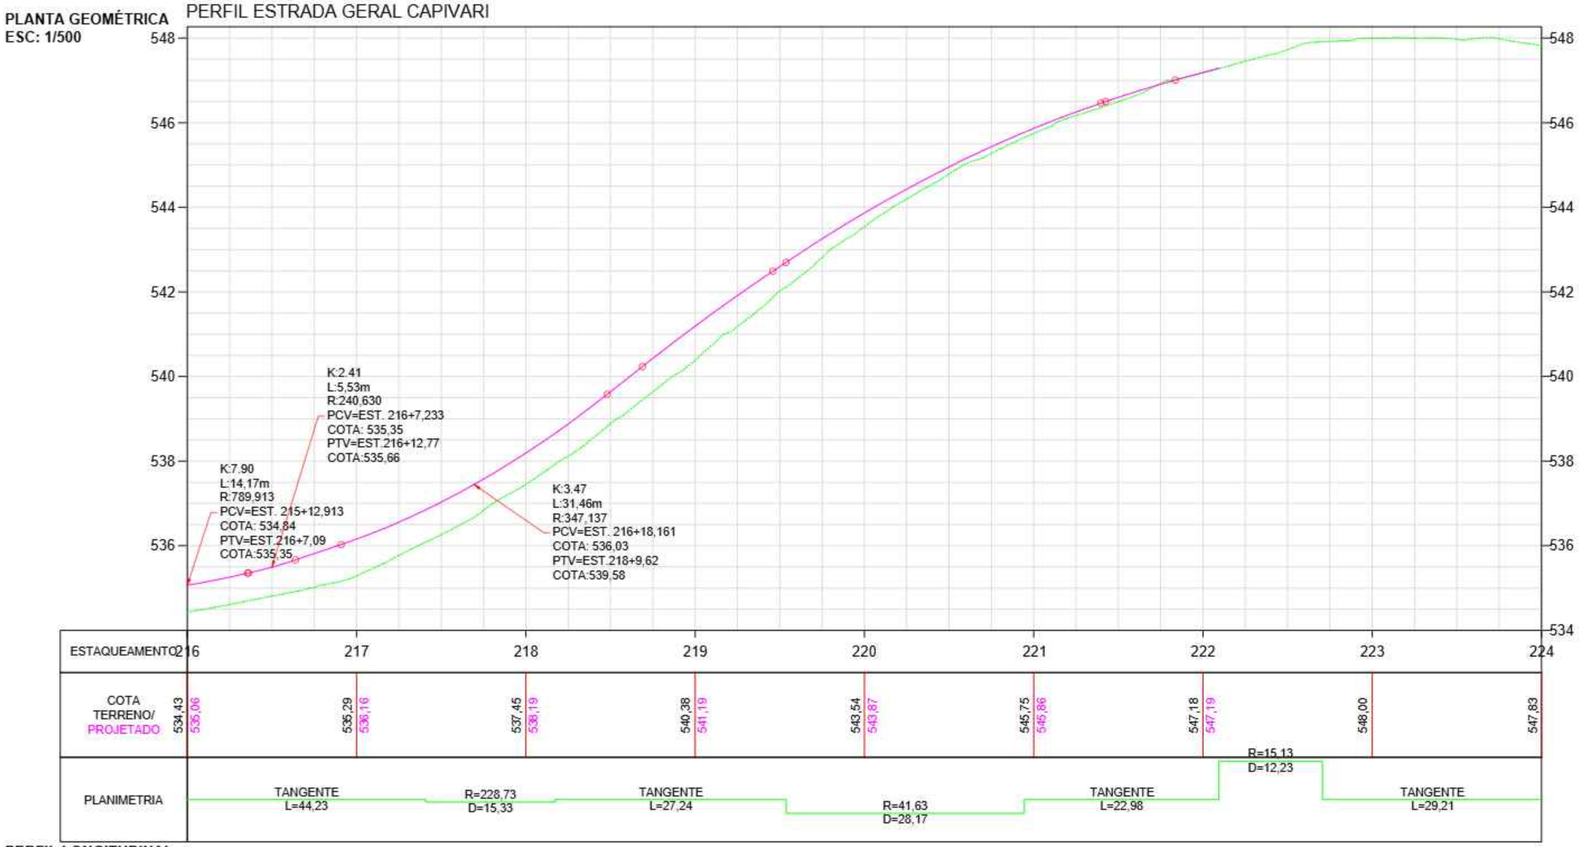

PERFIL LONGITUDINAL
ESC HORIZONTAL: 1/500
ESC VERTICAL: 1/100

NOTAS

DATUM SIRGAS 2000 MERIDIANO CENTRAL 51W ZONA 22J - UTM

LEGENDA

Muro		Poste	
Cerca		Boca de lobo	
Curva mestra		Placa	
Curva intermediária		Curso d'água	
Tubulação		Greide natural	
		Greide de pavimentação	

OBSERVAÇÕES

- Direitos autorais: o presente projeto abrange a seção de uso dos direitos autorais patrimoniais do projeto tão-somente para obra e local a que se destina, remanescendo sempre os referidos direitos autorais de integral propriedade de seu autor, tudo em consonância com a lei nº 5.194, de 24/12/66, que regula o exercício profissional do Engenheiro e a lei nº 9.610, de 19/02/98, que disciplina o Direito Autoral no país.

--	--	--	--
Primeira Revisão	Alteração da superfície projetada	Luara	17/10/25
Emissão Inicial	Criação	Luara	03/10/25

RESPONSÁVEL TÉCNICO:

Eng. Matheus C. O. Bieging
CREA/SC 163523-1

CONTRATANTE:

Município de Doutor Pedrinho
CNPJ: 79.373.775/0001-62

PROJETO / DESCRIÇÃO:
Pavimentação da Estrada Geral Capivari
Planta baixa - Perfil longitudinal

DETALHAMENTO:
Geométrico

ESCALA:
Indicada

DATA:
17/10/2025

LOCAL:
Estrada Geral Capivari (DPE-465)

MUNICÍPIO/U.F.:
Doutor Pedrinho/SC

GEO

FOLHA:
28

CPV ENGENHARIA
CPV ENGENHARIA E PROJETOS LTDA EPP
CREA/SC 169442-8 | CNPJ: 33.444.048/0001-48
Rua Visconde de Mauá, 66 - Itoupava Seca - Blumenau/SC