


Z:\IMAGEM GOOGLE GERAL.jpg

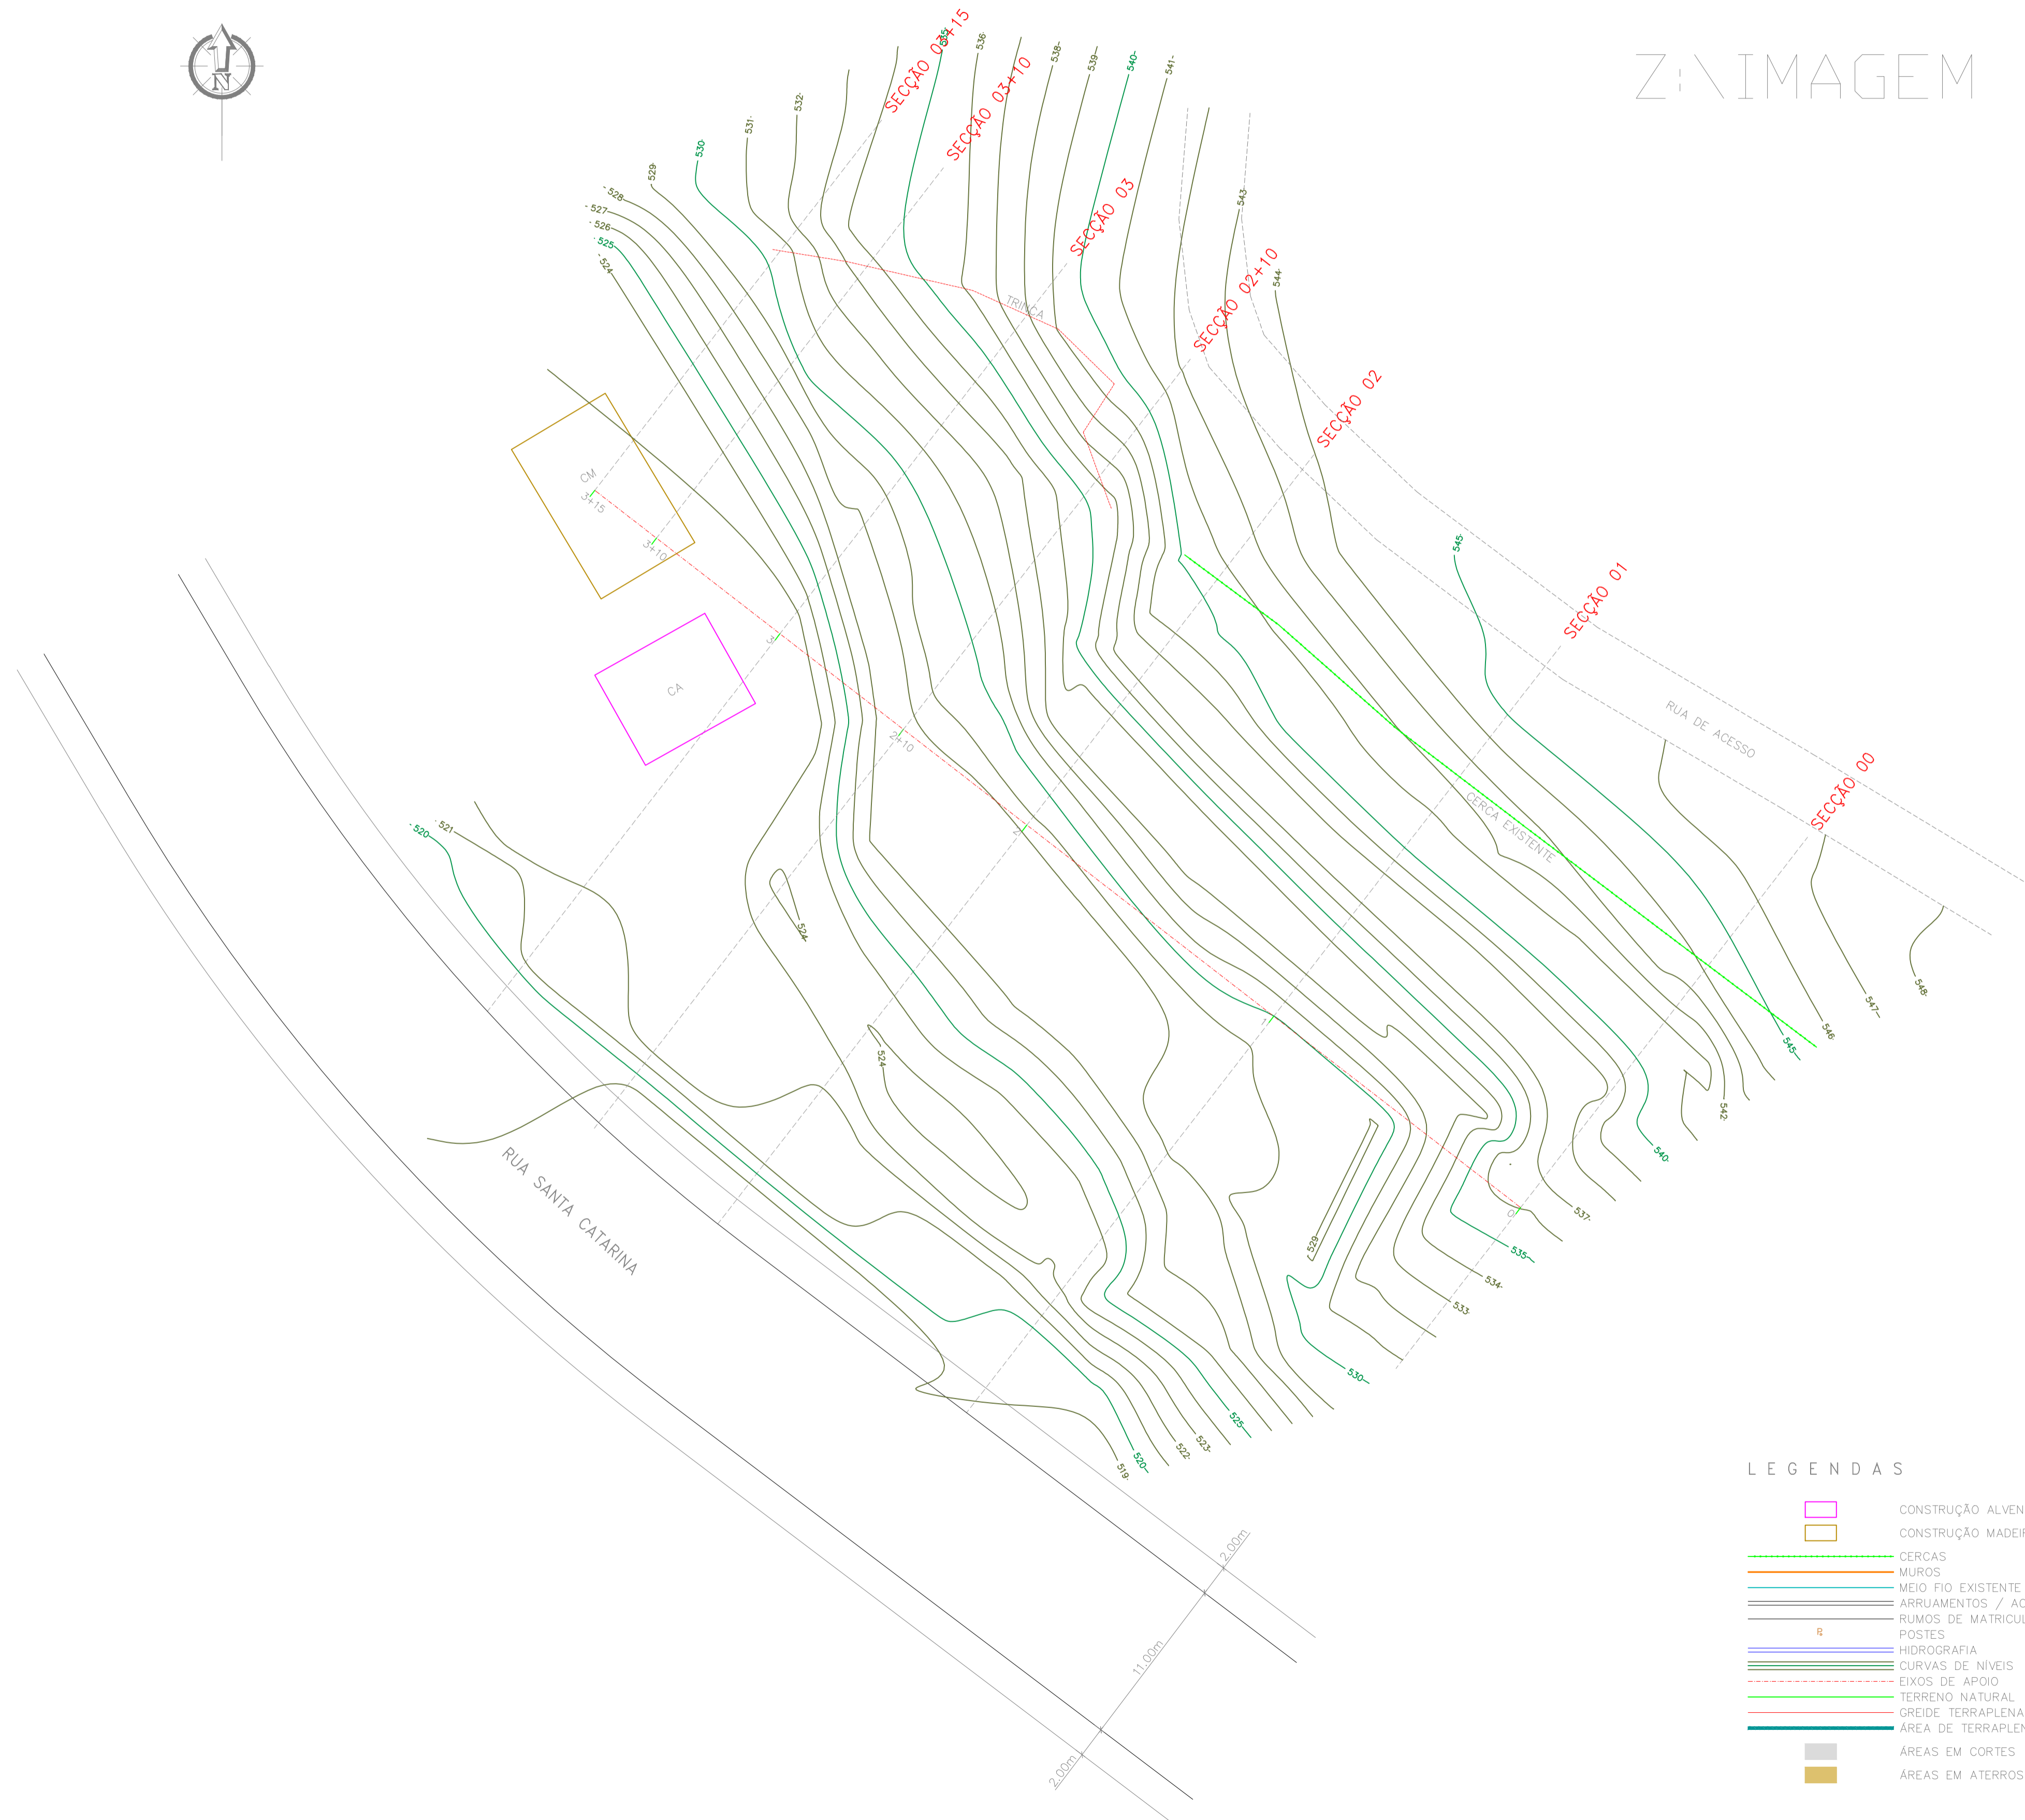

QUADRO RESUMO DE ÁREAS	
BAIRRO :	CENTRO
ZONA DE USO :	.....
RUA FRONTAL AO LOTE :	RUA SANTA CATARINA
ÁREA TOTAL DO LOTE ( Ml. 4.578 Lv. 2 ) :	26.079,77 m2
ÁREA TOTAL COM COBERTURA VEGETAL :	0,00 m2

STATUS DO PROJETO: <b>LIBERADO PARA EXECUÇÃO</b>						
APROVAÇÃO	APROVAÇÃO					
Obra: <b>RECUPERAÇÃO DE ÁREA ERODIDA</b> RUA SANTA CATARINA, S/N - CENTRO - DOUTOR PEDRINHO - SC						
PROJETO DE DRENAGEM						
CLIENTE PREFEITURA MUNICIPAL DE DOUTOR PEDRINHO CNPJ: 79.373.775/0001-62	ELABORADO POR  Zandoná Assessoria e Projetos LTDA-EPF CNPJ: 12.228.008/0001-50   CREA/SC 153.933-4 END: 1101, Nº 65, SL 181, CENTRO - BALNEÁRIO CAMBORIÚ/SC TEL: (47) 3366-6117					
REFERÊNCIA LEVANTAMENTO TOPOGRÁFICO PLANIALTIMÉTRICO	 Projeto de Drenagem <b>01.04</b> PMDP DOUTOR PEDRINHO					
Projeto/Equipe técnica:  José Carlos Zandoná CREA/SC 042.499-5						
Responsável técnico José Carlos Zandoná	Desenho: José Carlos Zandoná					
Revisão /Data: 15.12.2017	Nome do Arquivo TRE 01.05.dwg					
Escala: 1:250	Und. METROS					
REVISÕES						
Nº	DATA	DESCRIÇÃO	POR	REV.	APROV.	CLIENTE