


1 PLANTA DE INTERVENÇÕES - COBERTURA
ESCALA 1:75

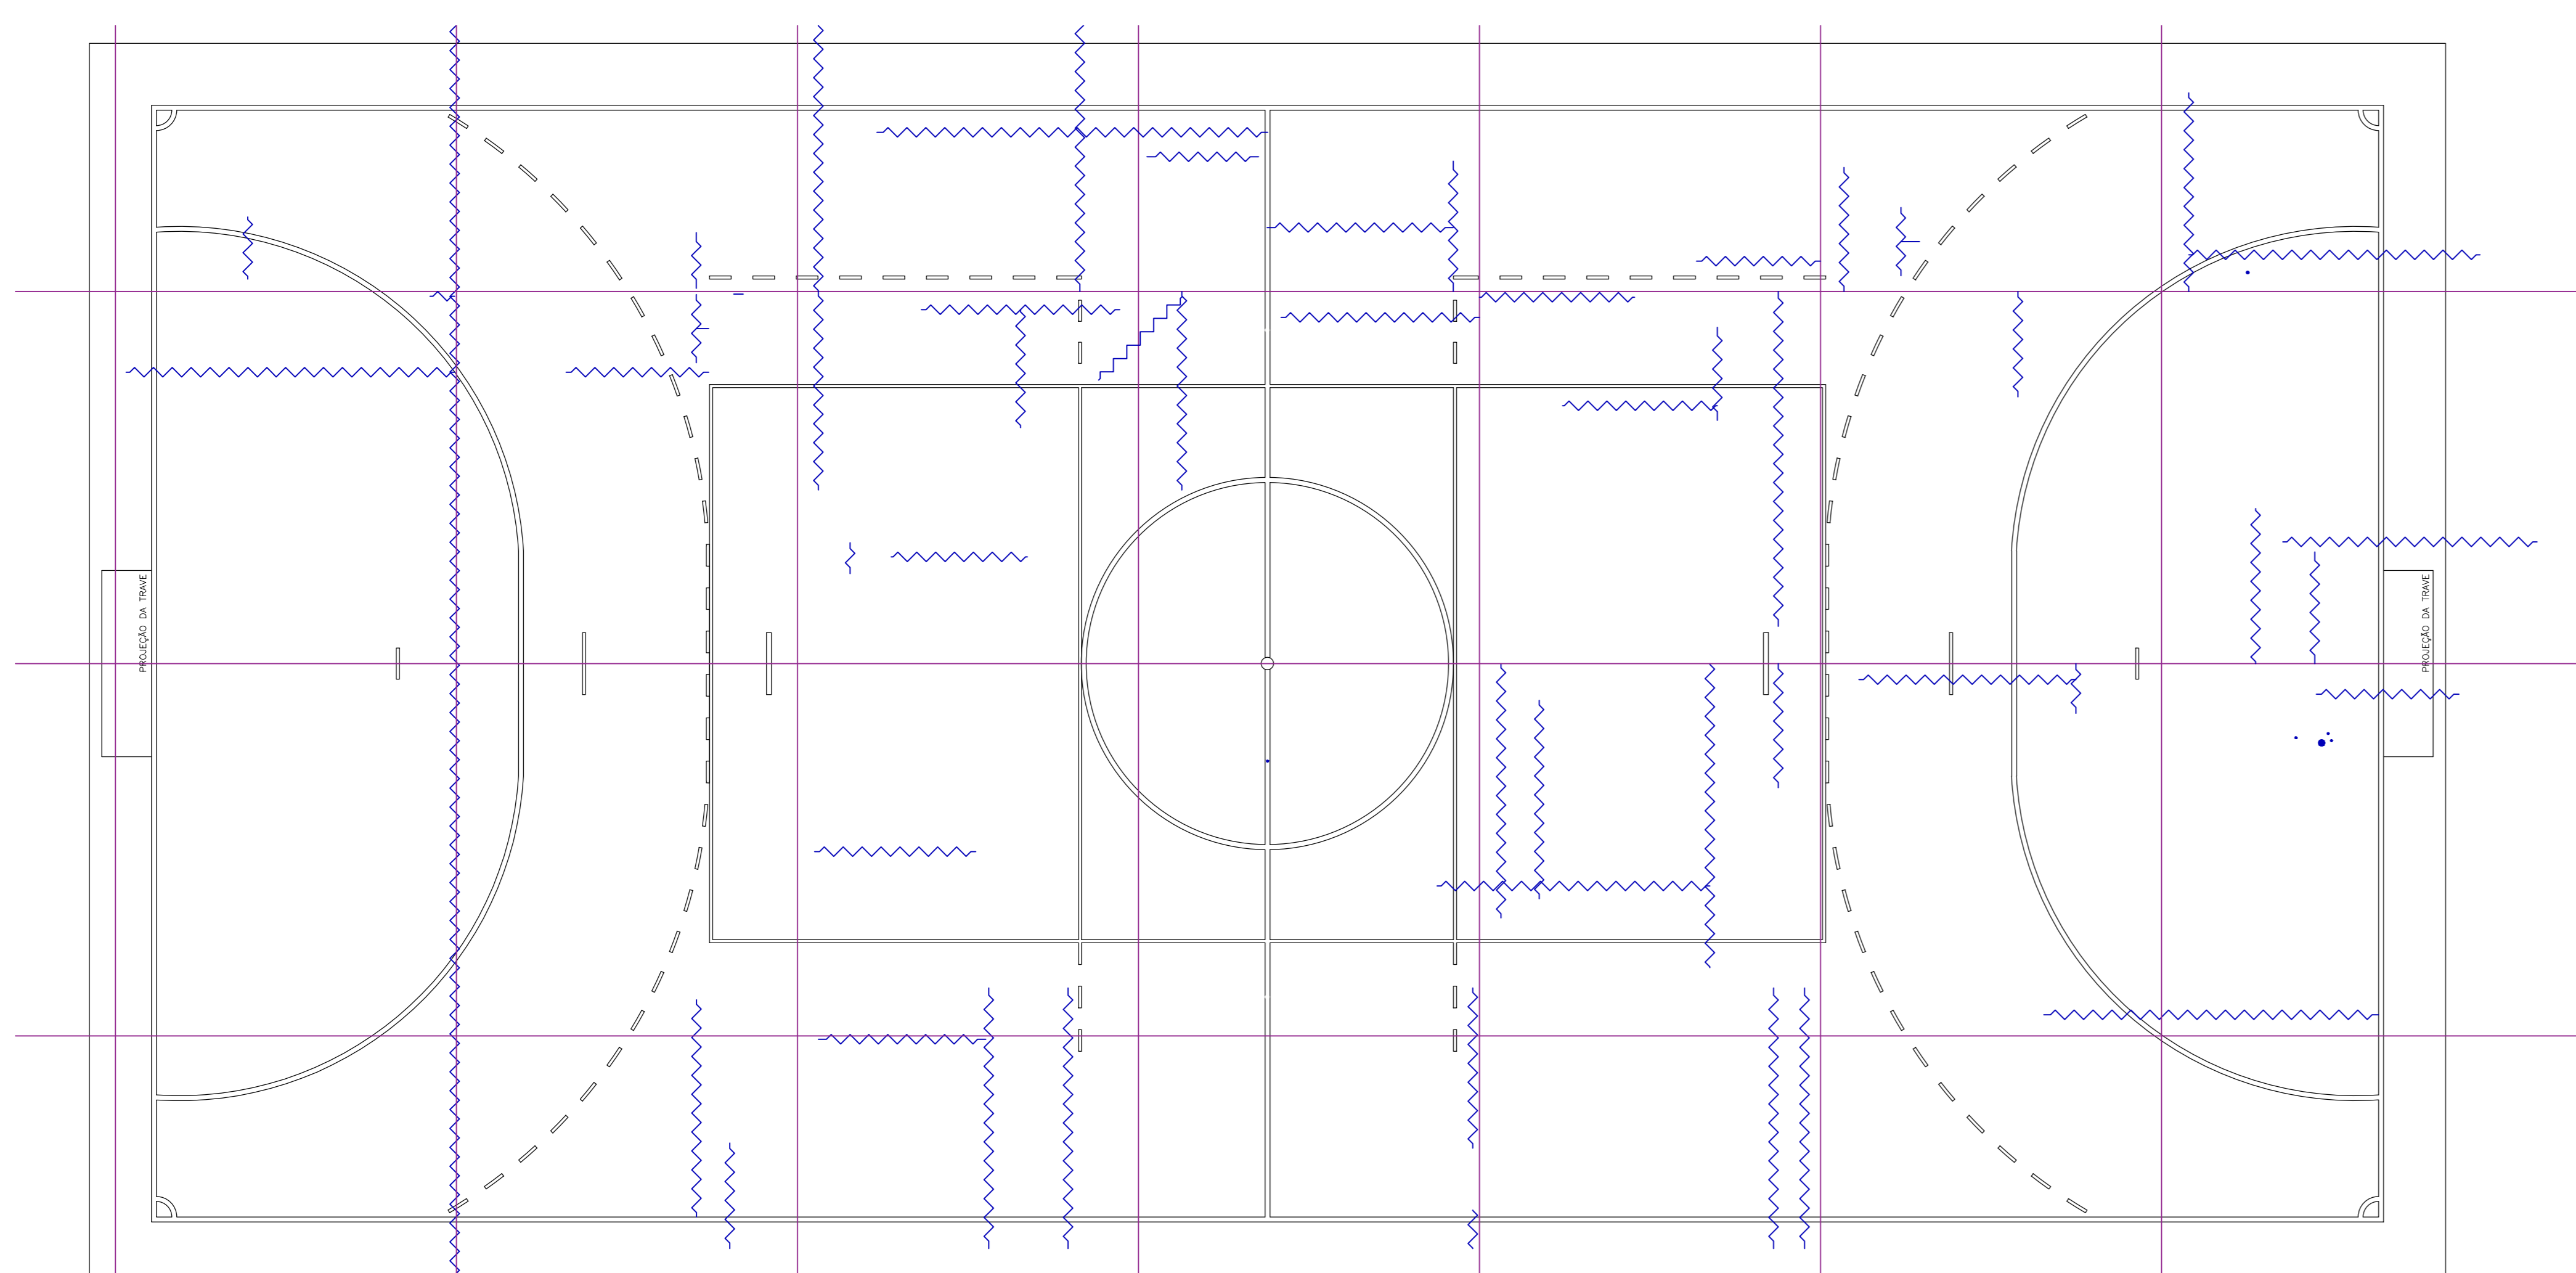

2 PLANTA DE INTERVENÇÕES - QUADRA EXISTENTE
ESCALA 1:75

REFORMA E AMPLIAÇÃO - INTERVENÇÕES

- DEMAIS AMBIENTES**
- 20 • PONTOS DE INFILTRAÇÃO NA COBERTURA EXISTENTE - À SER REPARADA; SUBSTITUIR TELHAS PONTUAIS PARA CORREÇÃO DO PROBLEMA.
 - 21 • SUBSTITUIR TELHAS EXISTENTES POR NOVAS.
 - 22 • PINTAR ESTRUTURA METÁLICA.
 - 23 • PINTAR PLATIBANDAS EM CHAPA TRAPEZOIDAL EXISTENTE.

LEGENDA		
	DEMOLIR	 CONSTRUIR/SUBSTITUIR
	REPAROS	 PLATIBANDAS A PINTAR
•	BURACOS	 JUNTAS DE DILAÇÃO
	PERMANECER O EXISTENTE	

STATUS DO PROJETO: **LIBERADO PARA EXECUÇÃO**

APROVAÇÃO: _____

Obra: **REFORMA E AMPLIAÇÃO DO CENTRO ESPORTIVO DE DOUTOR PEDRINHO**
RUA PIONEIROS - B. CENTRO - DOUTOR PEDRINHO/SC

PROJETO ARQUITETÔNICO

CLIENTE: PREFEITURA MUNICIPAL DE DOUTOR PEDRINHO

ELABORADO POR: 
ZANDONÁ ARQUITETURA E PROJETOS LTDA-EPF
CNPJ Nº 12.288.008/0001-10 - FONE: 5133.5333
END: RUA 1101, Nº 85, S/A 101 - BALNEÁRIO CAMBORIÚ / SC
CEP: 89121-900

REFERÊNCIA:
PLANTA DE INTERVENÇÕES - COBERTURA
PLANTA DE INTERVENÇÕES - QUADRA EXISTENTE

Projeto/Equipe técnica:
José Carlos Zandoná
CREA/SC 042.499-5

Responsável Técnico: José Carlos Zandoná LEI	Desenho: LEI
Revisão (Data): 12.03.2019	Nome do Arquivo: PMPR-CENTRO DE EVENTOS ARI - AMP.dwg

ESCALA: _____
INDICADA: _____ METROS

REVISÕES					
Nº	DATA	DESCRIÇÃO	FOR	REV	APROV
01	08/03/2019	SEPARAÇÃO DAS ÁREAS	AR	-	-
02	12/03/2019	REVISÃO DO PROJETO - ANÁLISE C.E.F.	AR	-	-

ARQ
Projeto Arquitetônico
07.16
PMPD
Doutor Pedrinho
FEVEREIRO/2019