


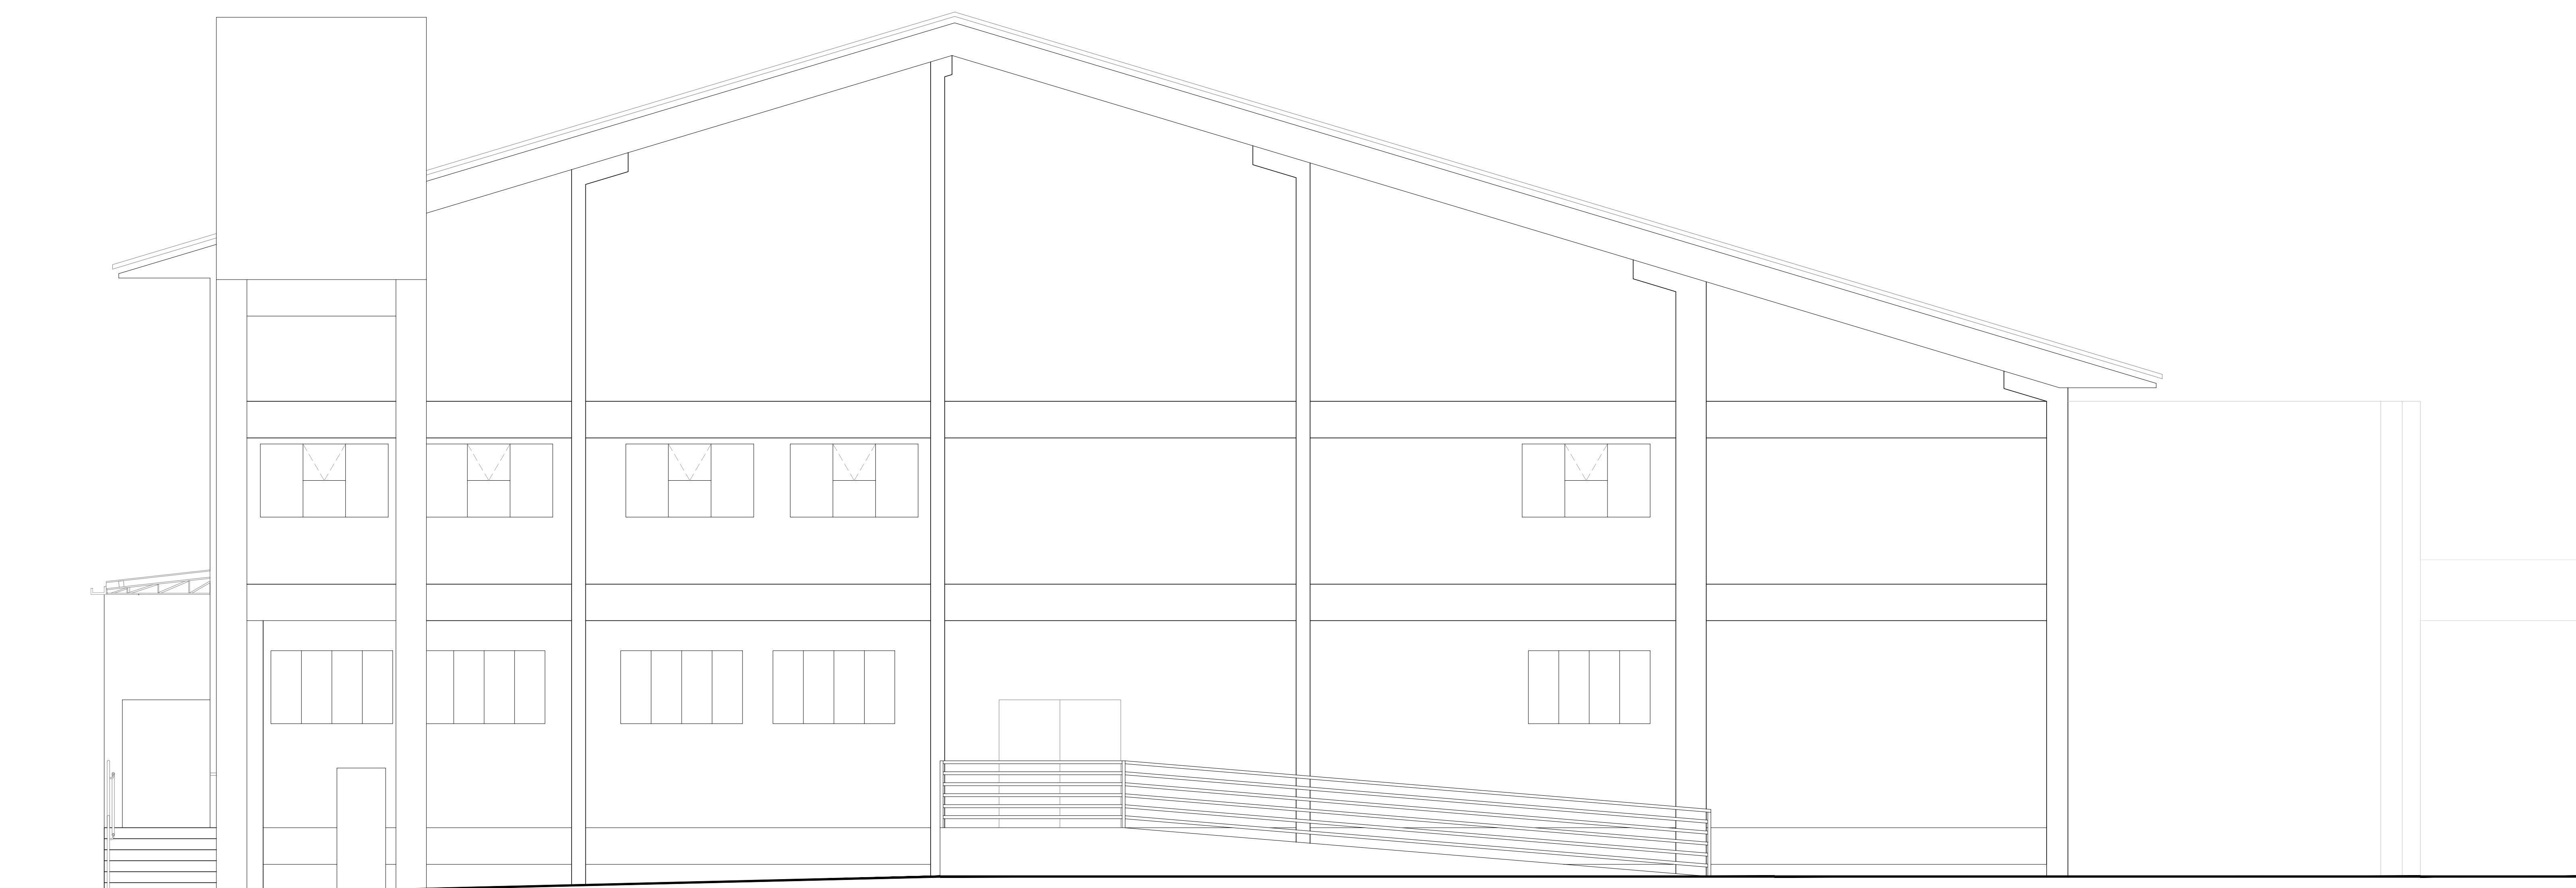

1 VISTA 01
ESCALA 1:50



2 VISTA 02
ESCALA 1:50

STATUS DO PROJETO		LIBERADO PARA EXECUÇÃO		
APROVAÇÃO	APROVAÇÃO			
Obra: REFORMA E AMPLIAÇÃO DO CENTRO ESPORTIVO DE DOUTOR PEDRINHO RUA PIONEIROS - B. CENTRO - DOUTOR PEDRINHO/SC PROJETO ARQUITETÔNICO				
CLIENTE	ELABORADO POR			
PREFEITURA MUNICIPAL DE DOUTOR PEDRINHO	 ARQ Projeto Arquitetônico			
REFERÊNCIA:	12.16 PMDP			
VISTA 01 VISTA 02	Doutor Pedrinho (SC) 89200-000			
Projeto/Equipe Técnica: José Carlos Jardimã CREA/SC 042.499-5				
Responsável Técnico	Desenho:			
José Carlos Jardimã	LR			
Revista Data	Nome do Arquivo			
12.03.2019	PDR - CENTRO DE ESPORTOS APT - 042.499-5			
ESCALA	UNID.	METROS		
INDICADA				
REVISÕES				
Nº	DATA	DESCRIÇÃO	FEITA POR	APROVADO POR
01	18/03/2019	SEPARAÇÃO DAS ÁREAS	JCZ	-
02	12.03.2019	REPARAÇÃO DO PROJETO - ANÁLISE C.F.P.	LR	-