


NAO E PERMITIDO ALTERAR OU MODIFICAR ESTE PROJETO SEM AUTORIZACAO DO AUTOR. LEI DE REGULAMENTO DIREITO AUTORAL N- 9.610/98.

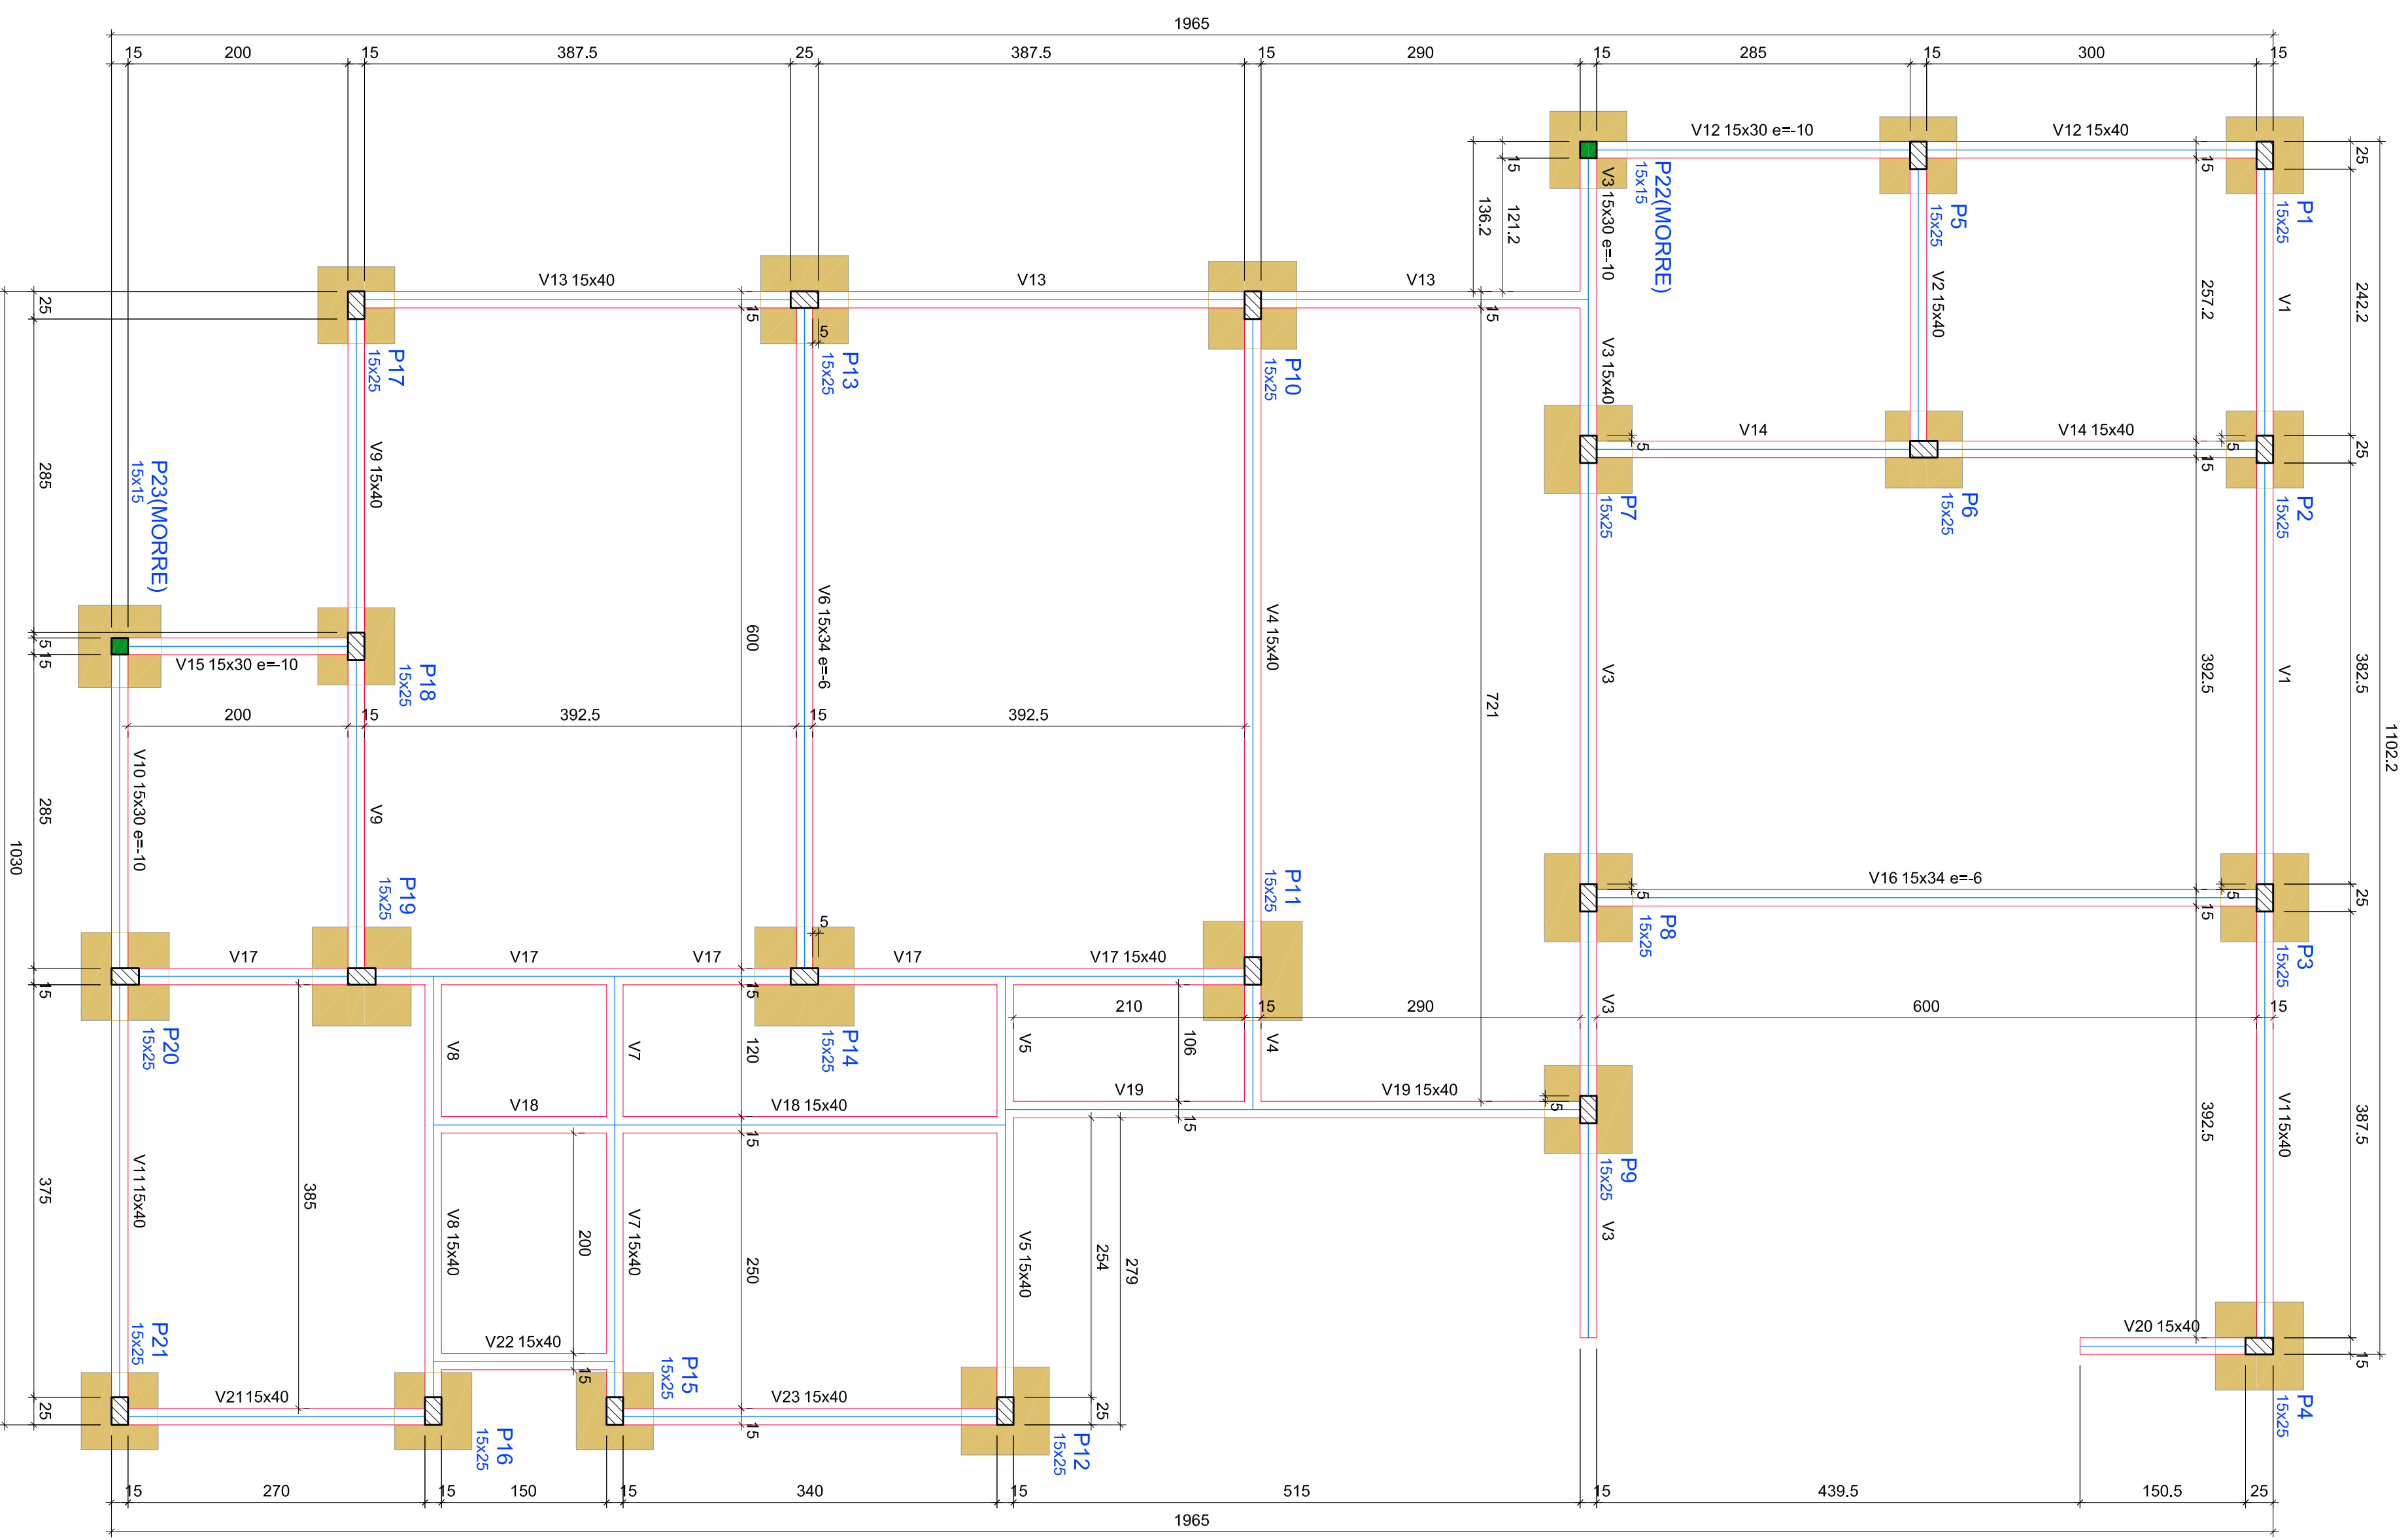

Forma do pavimento Baldrame (Nível 0)  
escala 1:50

Vigas			
Nome	Seção (cm)	Elevação (cm)	Nível (cm)
V1	15x40	0	0
V2	15x30	-10	-10
V3	15x40	0	0
V4	15x40	0	0
V5	15x40	0	0
V6	15x34	-6	-6
V7	15x40	0	0
V8	15x40	0	0
V9	15x40	0	0
V10	15x30	-10	-10
V11	15x40	0	0
V12	15x30	-10	-10
V13	15x40	0	0
V14	15x40	0	0
V15	15x30	-10	-10
V16	15x34	-6	-6
V17	15x40	0	0
V18	15x40	0	0
V19	15x40	0	0
V20	15x40	0	0
V21	15x40	0	0
V22	15x40	0	0
V23	15x40	0	0

Características dos materiais  
 Ck (MPa) 24.150  
 ftd (MPa) 24.150  
 Dimensão máxima do agregado = 19 mm

Pilares			
Nome	Seção (cm)	Elevação (cm)	Nível (cm)
P1	15x25	0	0
P2	15x25	0	0
P3	15x25	0	0
P4	15x25	0	0
P5	15x25	0	0
P6	15x25	0	0
P7	15x25	0	0
P8	15x25	0	0
P9	15x25	0	0
P10	15x25	0	0
P11	15x25	0	0
P12	15x25	0	0
P13	15x25	0	0
P14	15x25	0	0
P15	15x25	0	0
P16	15x25	0	0
P17	15x25	0	0
P18	15x25	0	0
P19	15x25	0	0
P20	15x25	0	0
P21	15x25	0	0
P22	15x15	-10	-10
P23	15x15	-10	-10

Legenda dos pilares

- Pilar que more
- Pilar que passa

OBS:

<p>PREFEITURA MUNICIPAL DE DOUTOR PEDRINHO</p> <p>REFORMA E AMPLIAÇÃO DA UNIDADE DE EDUCAÇÃO INFANTIL CHAPEUZINHO VERMELHO</p> <p>Rua Navegantes, nº 54, Bairro Novo Rodéio, Doutor Pedrinho-SC</p> <p>DATA: Setembro/2021</p> <p>ARQUIVO: Dr. Pedrinho.DWG</p> <p>FOLHA: 02</p> <p>PROJETO: 07</p>	<p>ASS. PROPRIETARIO (G)</p> <p>PREFEITURA MUNICIPAL DE DOUTOR PEDRINHO</p> <p>CNPJ: 79.317.719/0001-62</p>	<p>ASS. RESPONSÁVEL TÉCNICO</p> <p>FERRARI ARQUITETURA E ENGENHARIA</p> <p>CNPJ: 26.722.884/0001-00</p>
---	---	---

**Ferrari**  
Arquitetura & Engenharia

Forma do pavimento Baldrame (Nível 0)

- SALAS -

**02**

07

ESTRUTURAL